



道路位置指定図	指定番号	50-10
住吉三丁目 地内	指定年月日	S50. 5. 29

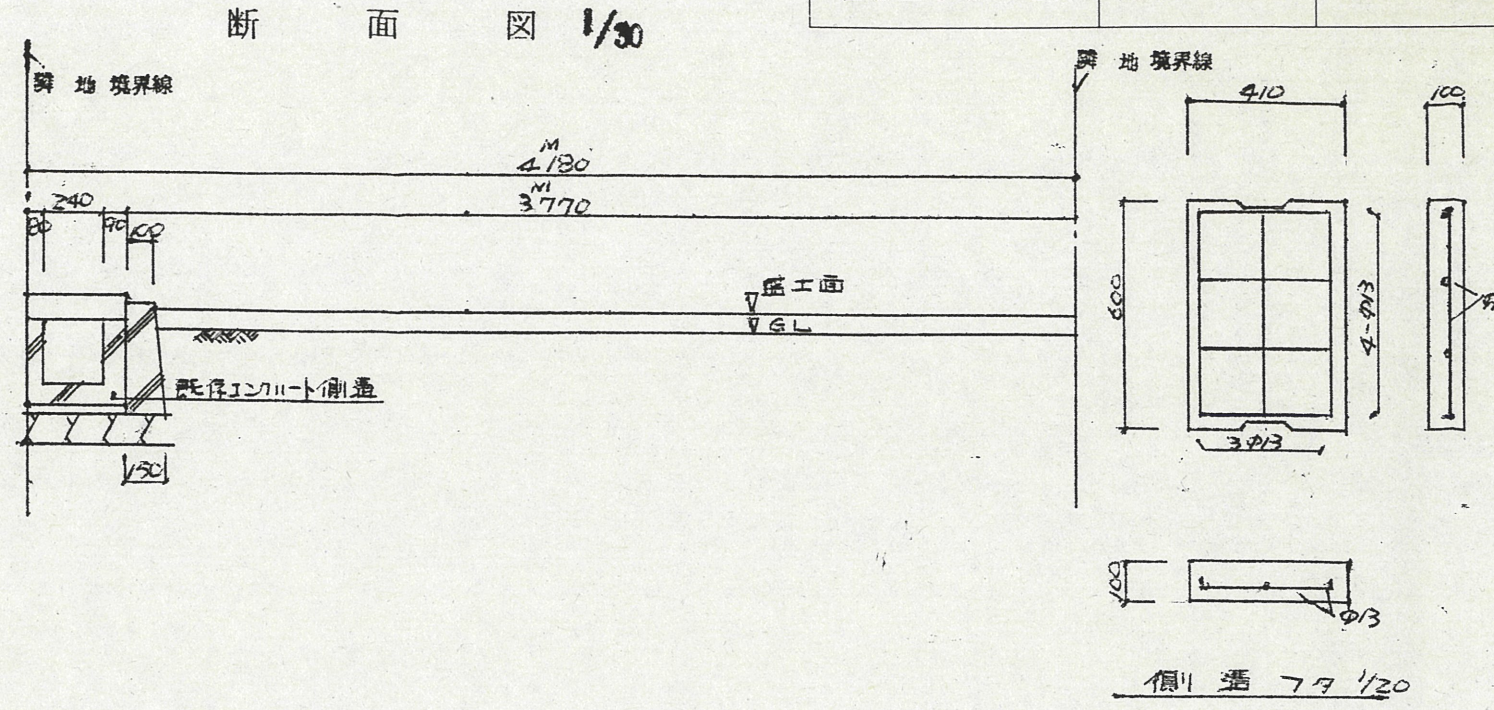

公図写 S 1/600

実測図 S 1/300

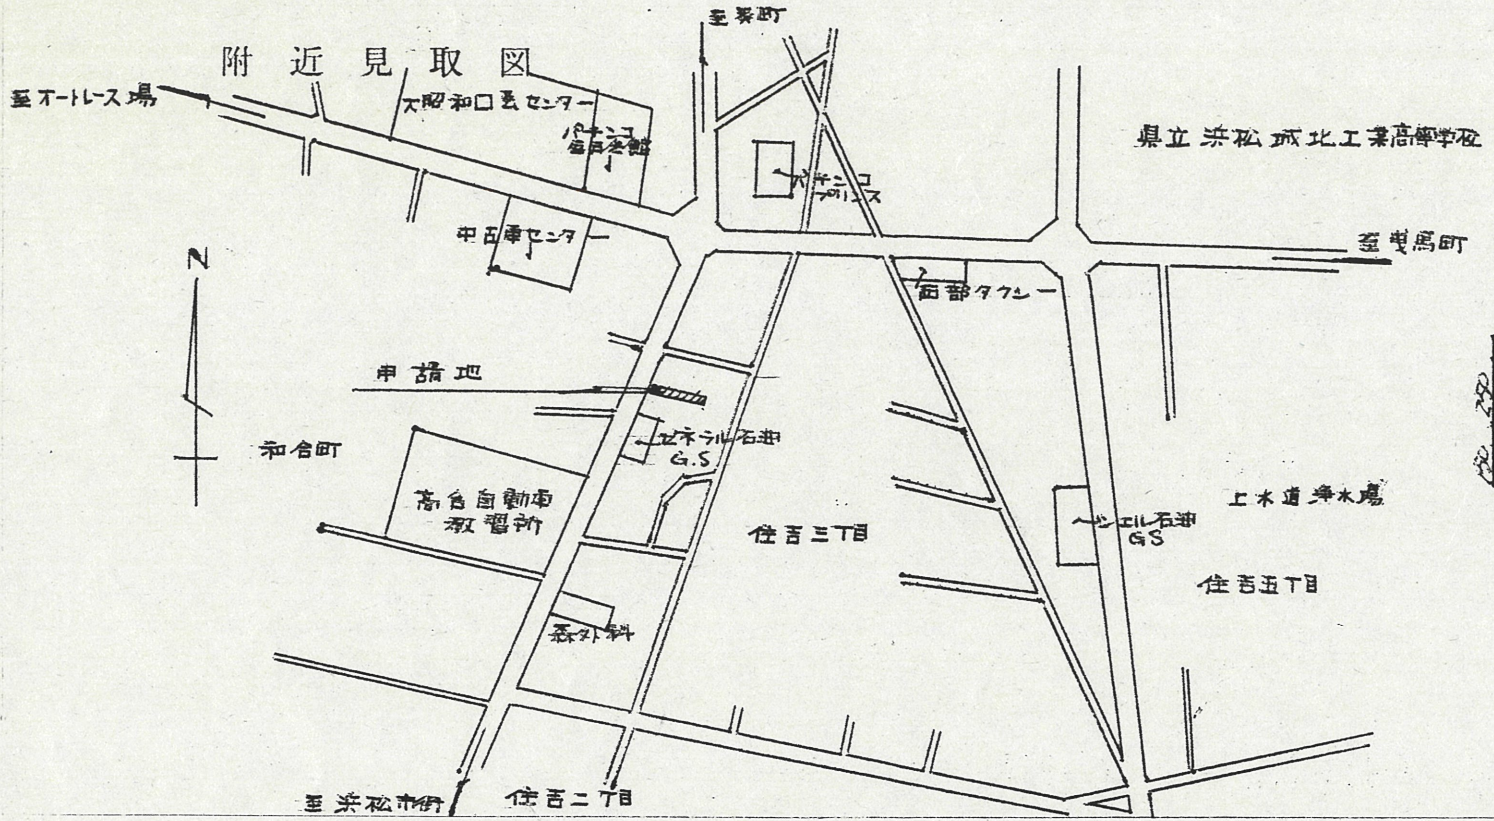