道路位置指定図	指定番号	50- 5
葵町　　　地内	指定年月日	S50. 5. 7

附近見取図

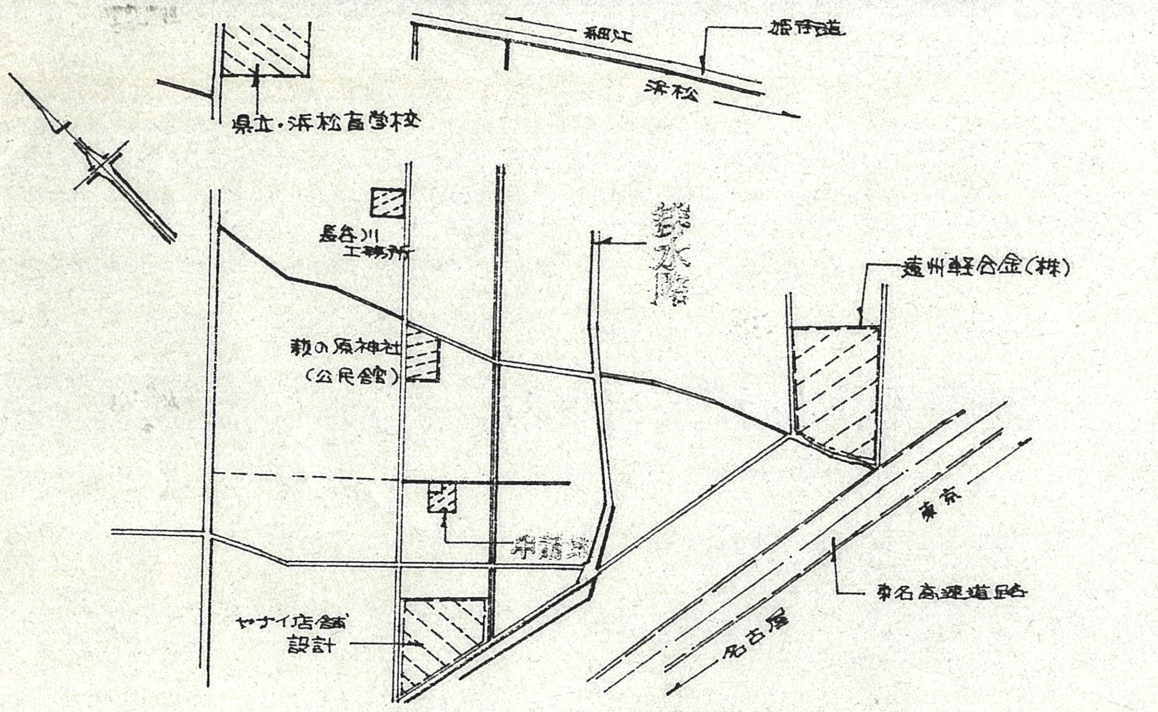
細江
姫街道
浜松
県立・浜松高等学校
長谷川
工務所
遠州軽合金(株)
萩の原神社
(公民館)
東京
ヤナイ店舗
設計
東名高速道路
名古屋

断面図

(横断蓋)

S = 1/10 (単位・センチメートル)

(コンクリート側溝)

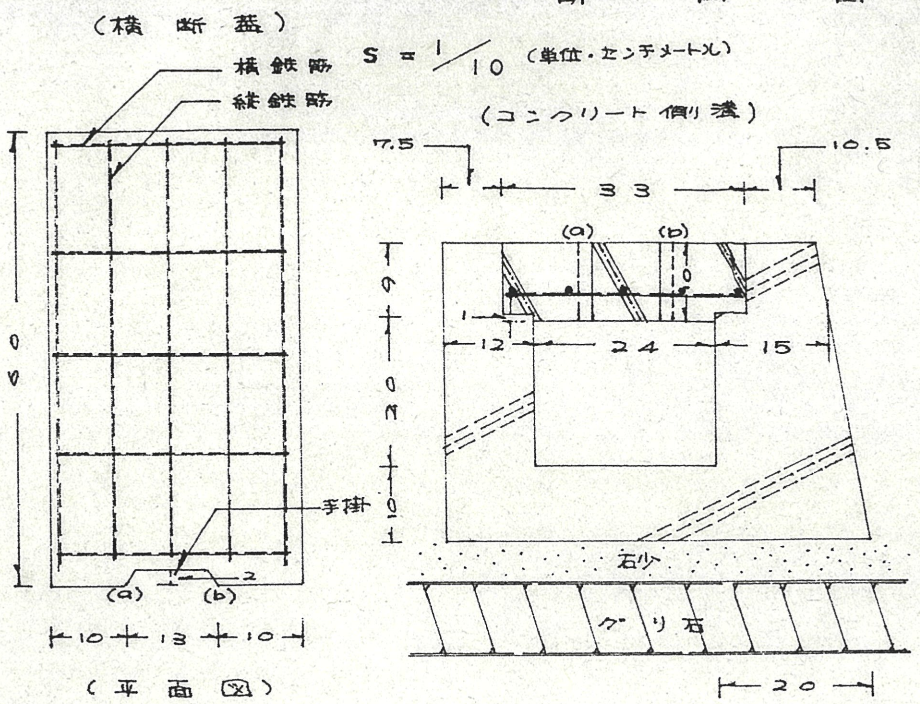
横鉄筋
縦鉄筋
手掛
(a)
(b)
2
60
10
13
10
(平面図)
7.5
10.5
33
(a)
(b)
9
1
12
24
15
20
10
石少
グリ石
5
10
15
20

S = 1/50 (単位・センチメートル)

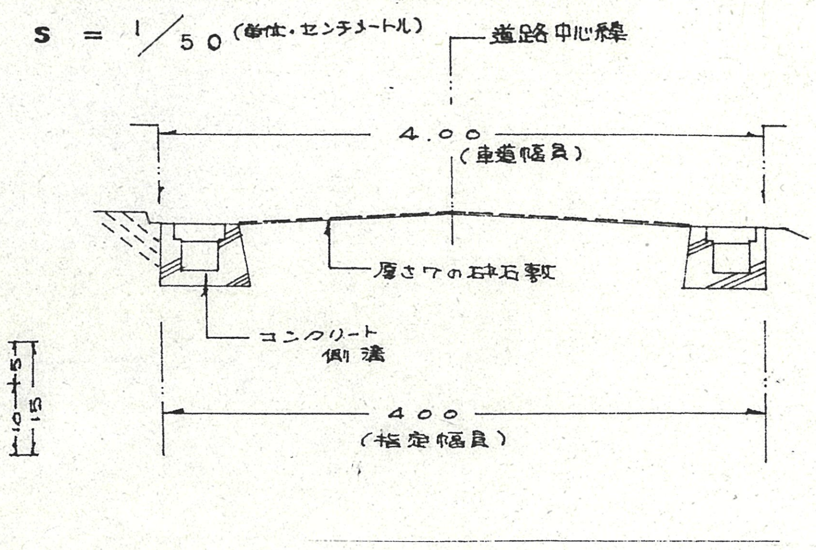
道路中心線
4.00
(車道幅員)
厚さ7の砕石敷
コンクリート
側溝
400
(指定幅員)

公図

浜松市葵町字二皇山地内

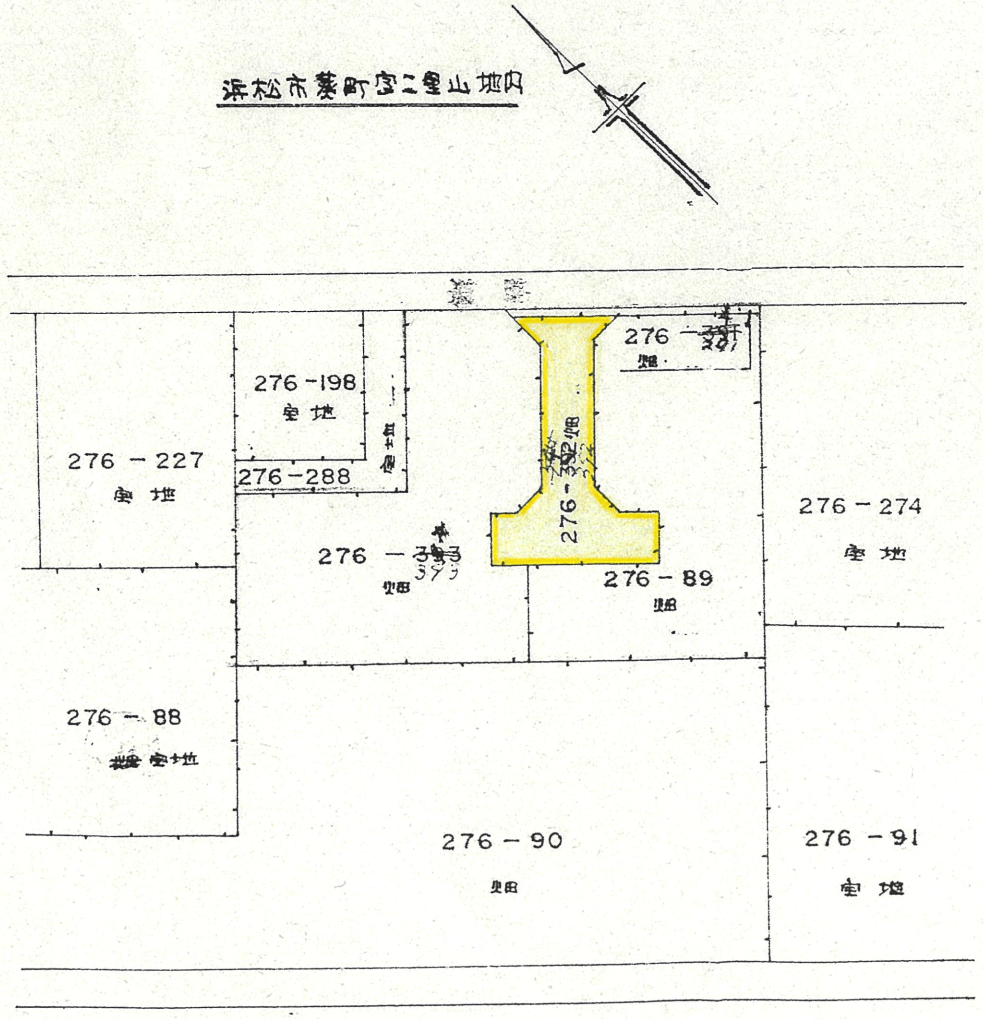
276-198
宅地
276-227
宅地
276-288
宅地
276-391
畑
276-392 畑
276-393
畑
276-89
畑
276-274
宅地
276-88
宅地
276-90
畑
276-91
宅地

S = 1/600

実測図

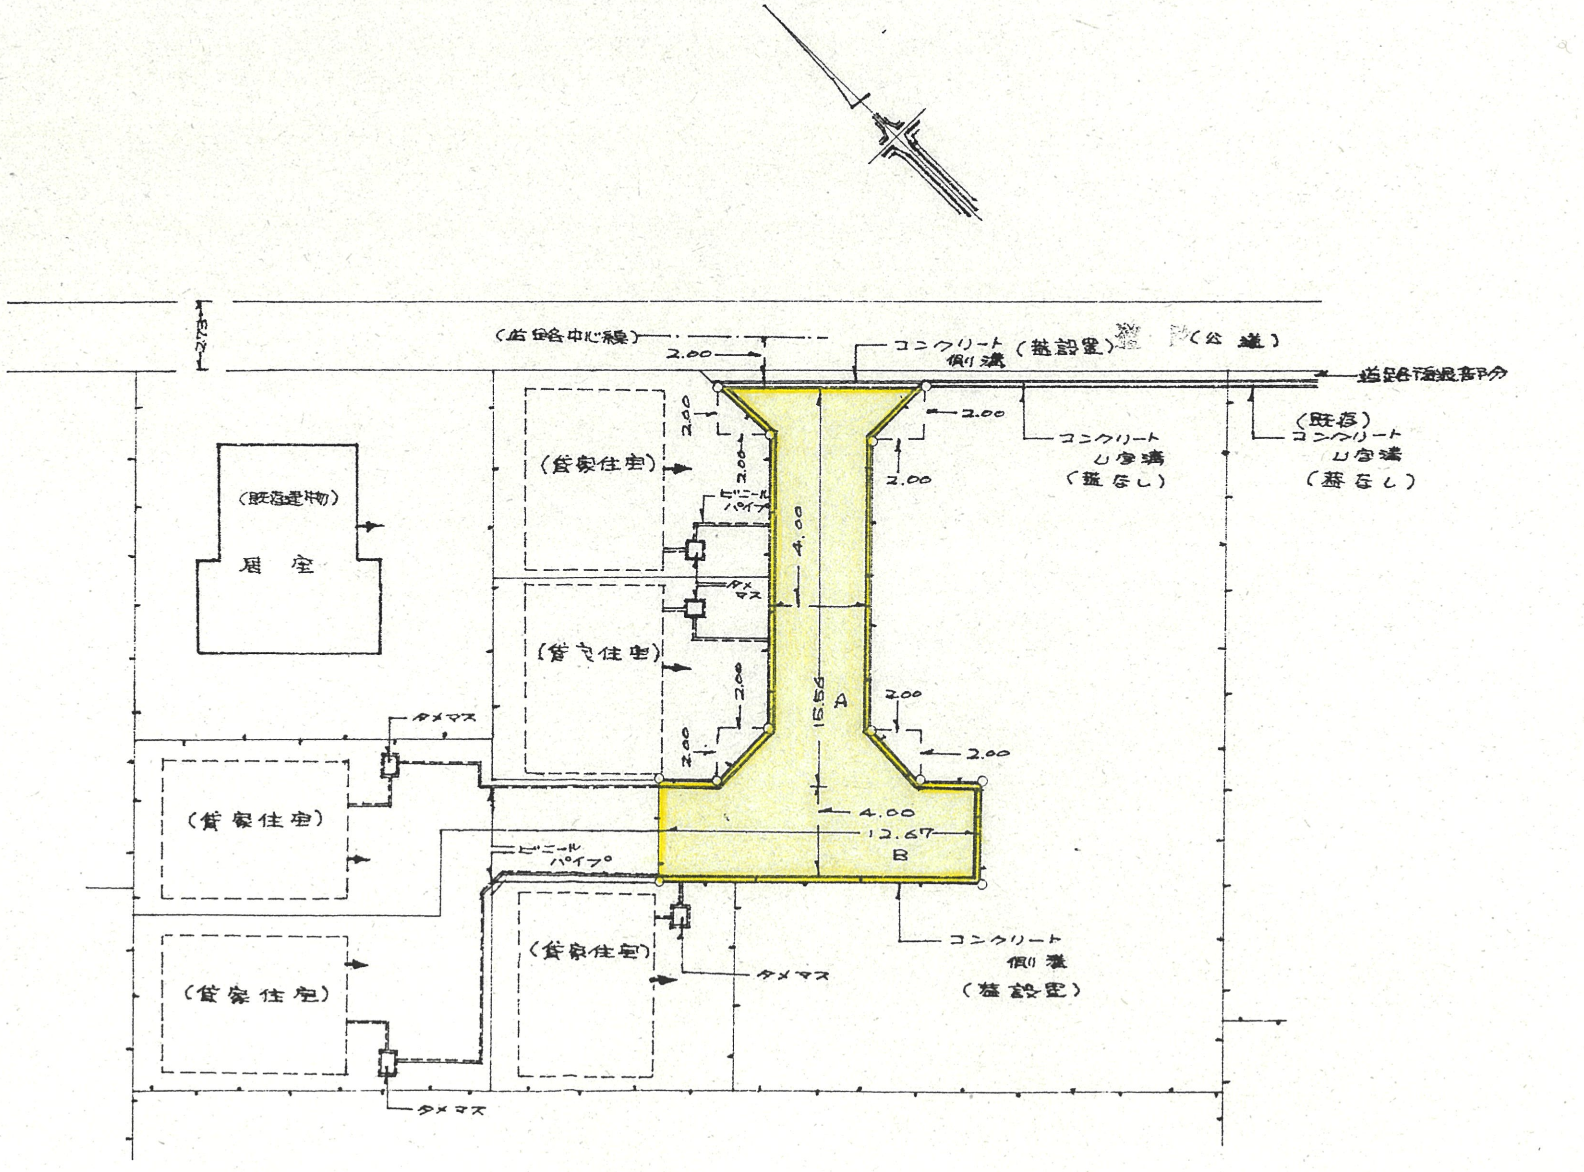
2.73
(道路中心線)
2.00
コンクリート
側溝
(新設置)
(公道)
道路後退部分
2.00
2.00
2.00
コンクリート
U字溝
(蓋なし)
(既存)
コンクリート
U字溝
(蓋なし)
(既存建物)
居室
(貸家住宅)
(貸家住宅)
(貸家住宅)
(貸家住宅)
(貸家住宅)
ビニール
パイプ
タメマス
4.00
15.54
A
2.00
2.00
2.00
2.00
4.00
12.67
B
ビニール
パイプ
タメマス
タメマス
タメマス
コンクリート
側溝
(新設置)

S = 1/300 (単位・メートル)