
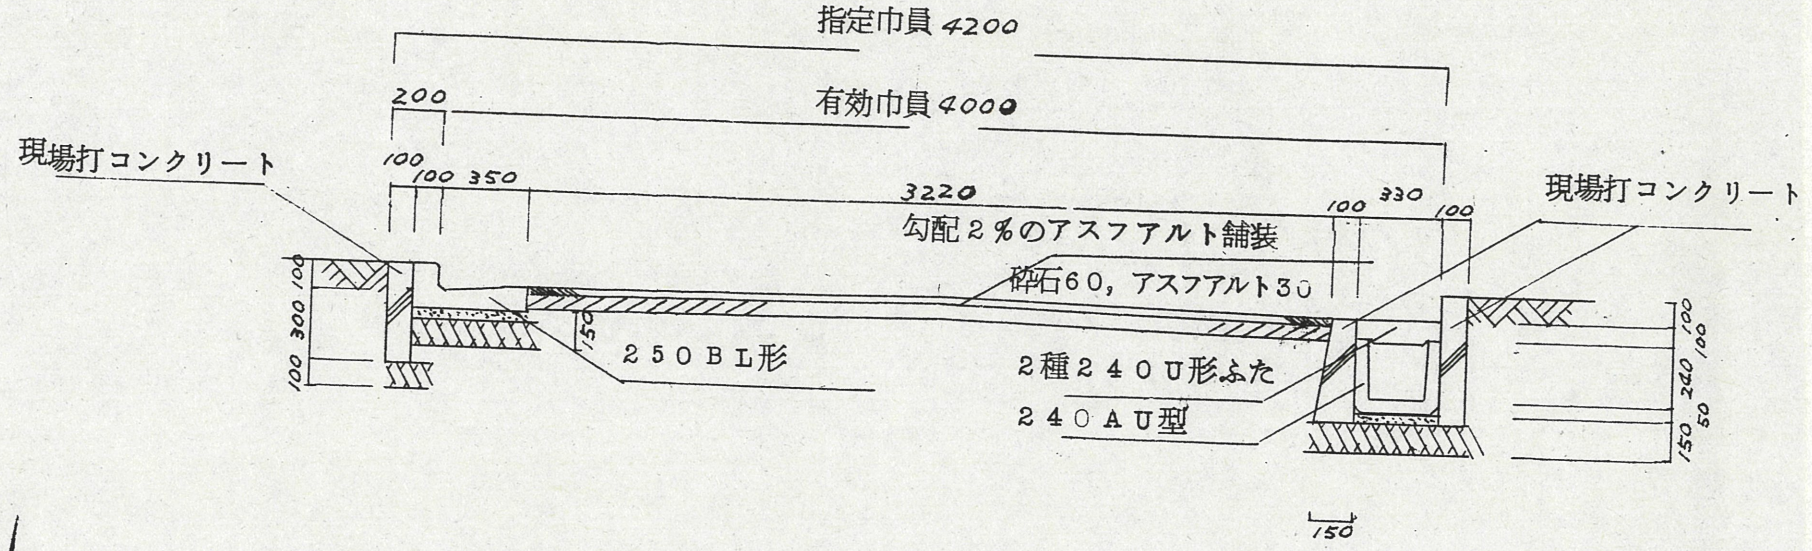


断面図

縮尺 1/30

道路位置指定図	指定番号	50-70
飯田町 地内	指定年月日	S51. 2.10

附近見取図

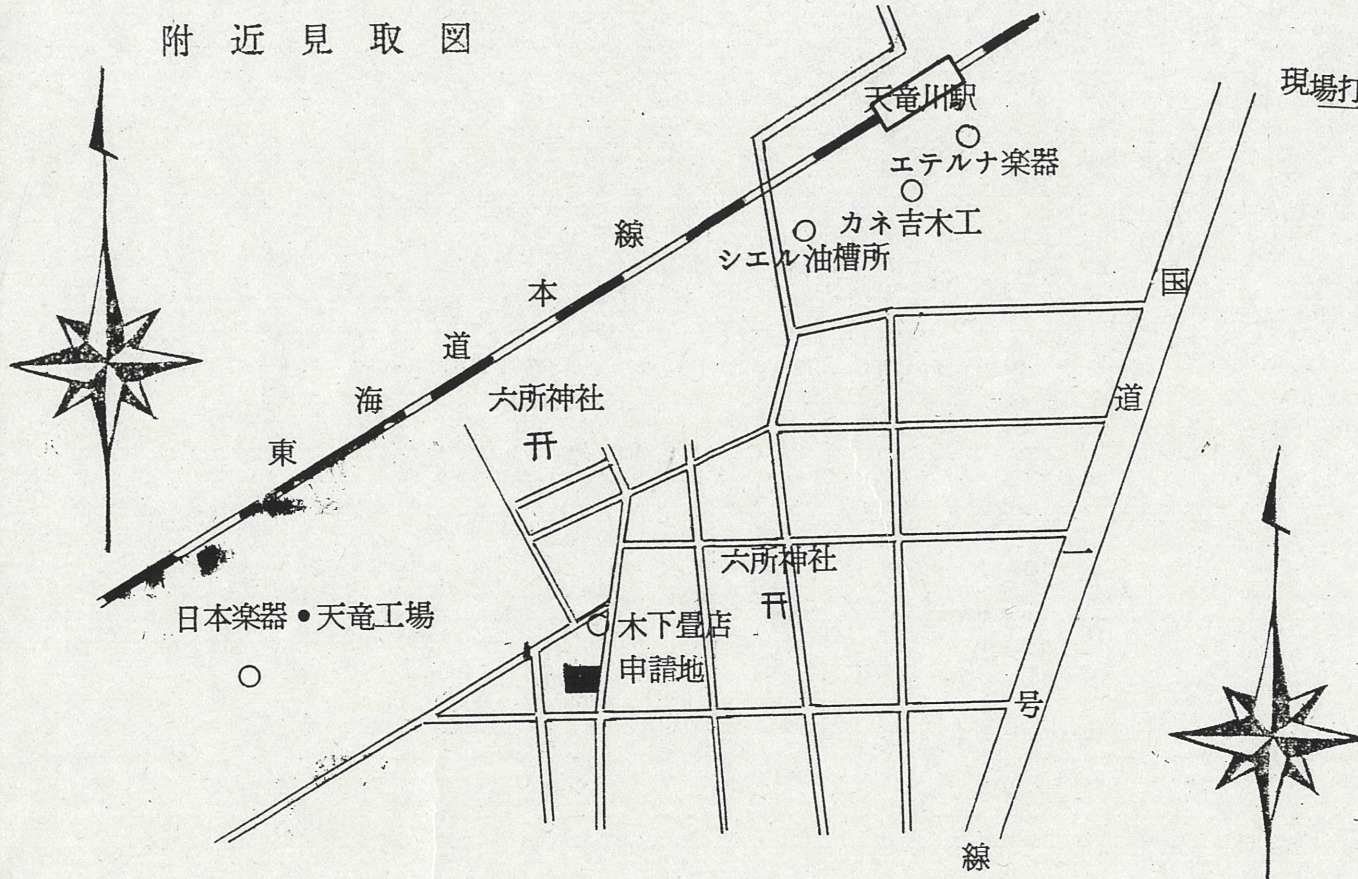

実測図 縮尺 1/300

造成面積 799.90 m²

