



附近見取図

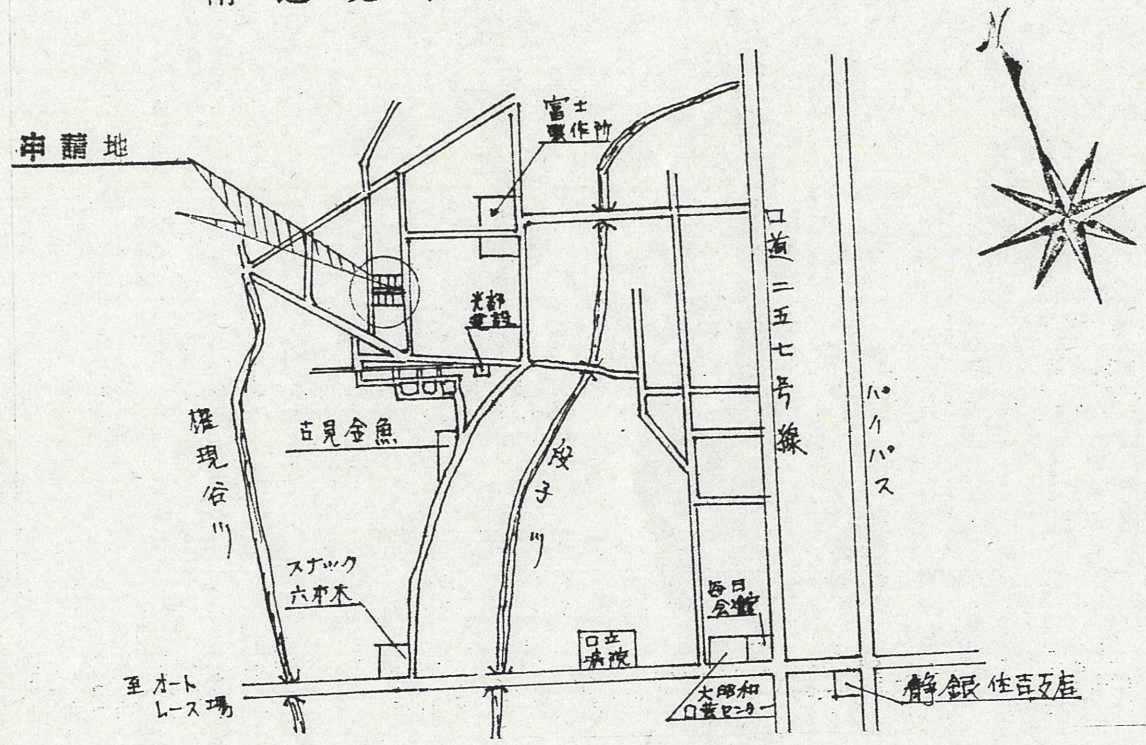


断面図

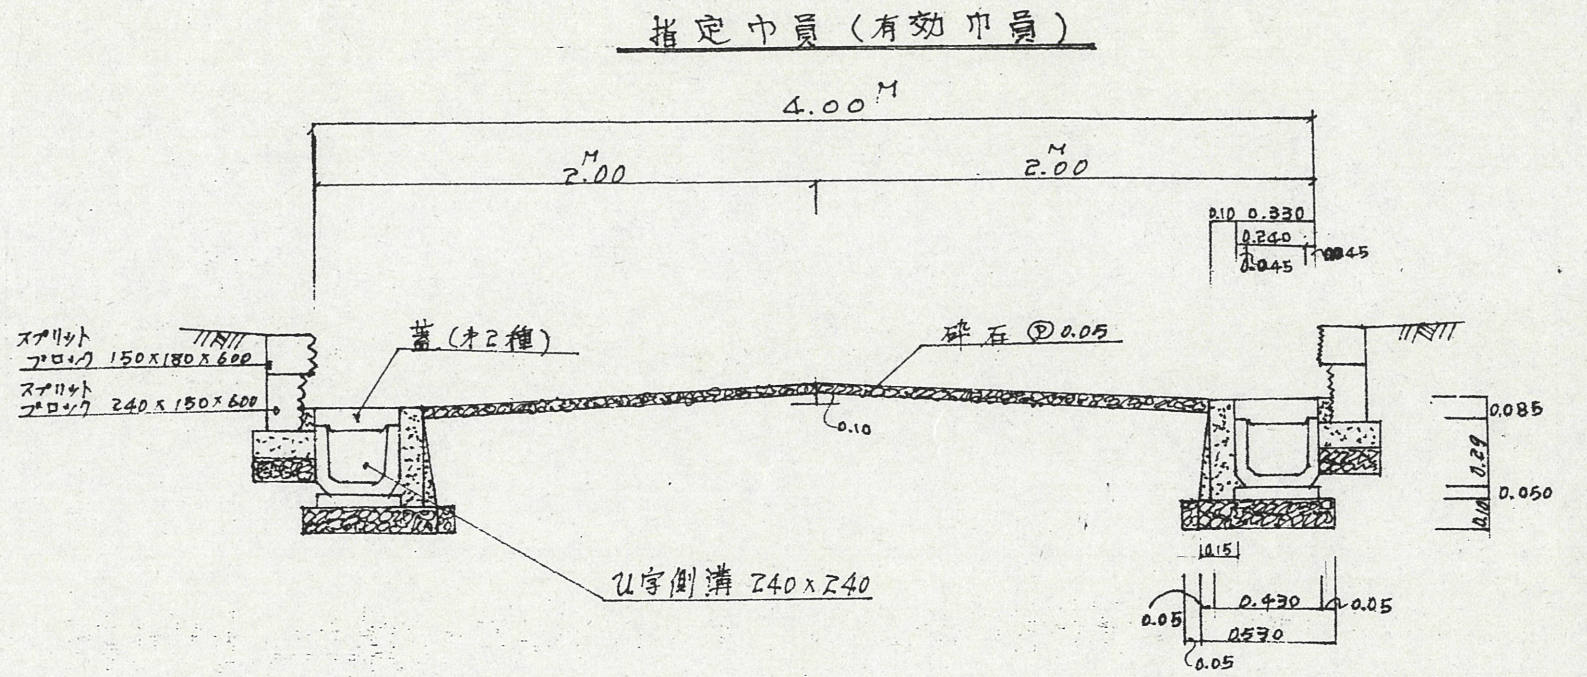

道路位置指定図	指定番号	50-87
泉四丁目 地内	指定年月日	S51. 3.25

実測図

縮尺 1/300

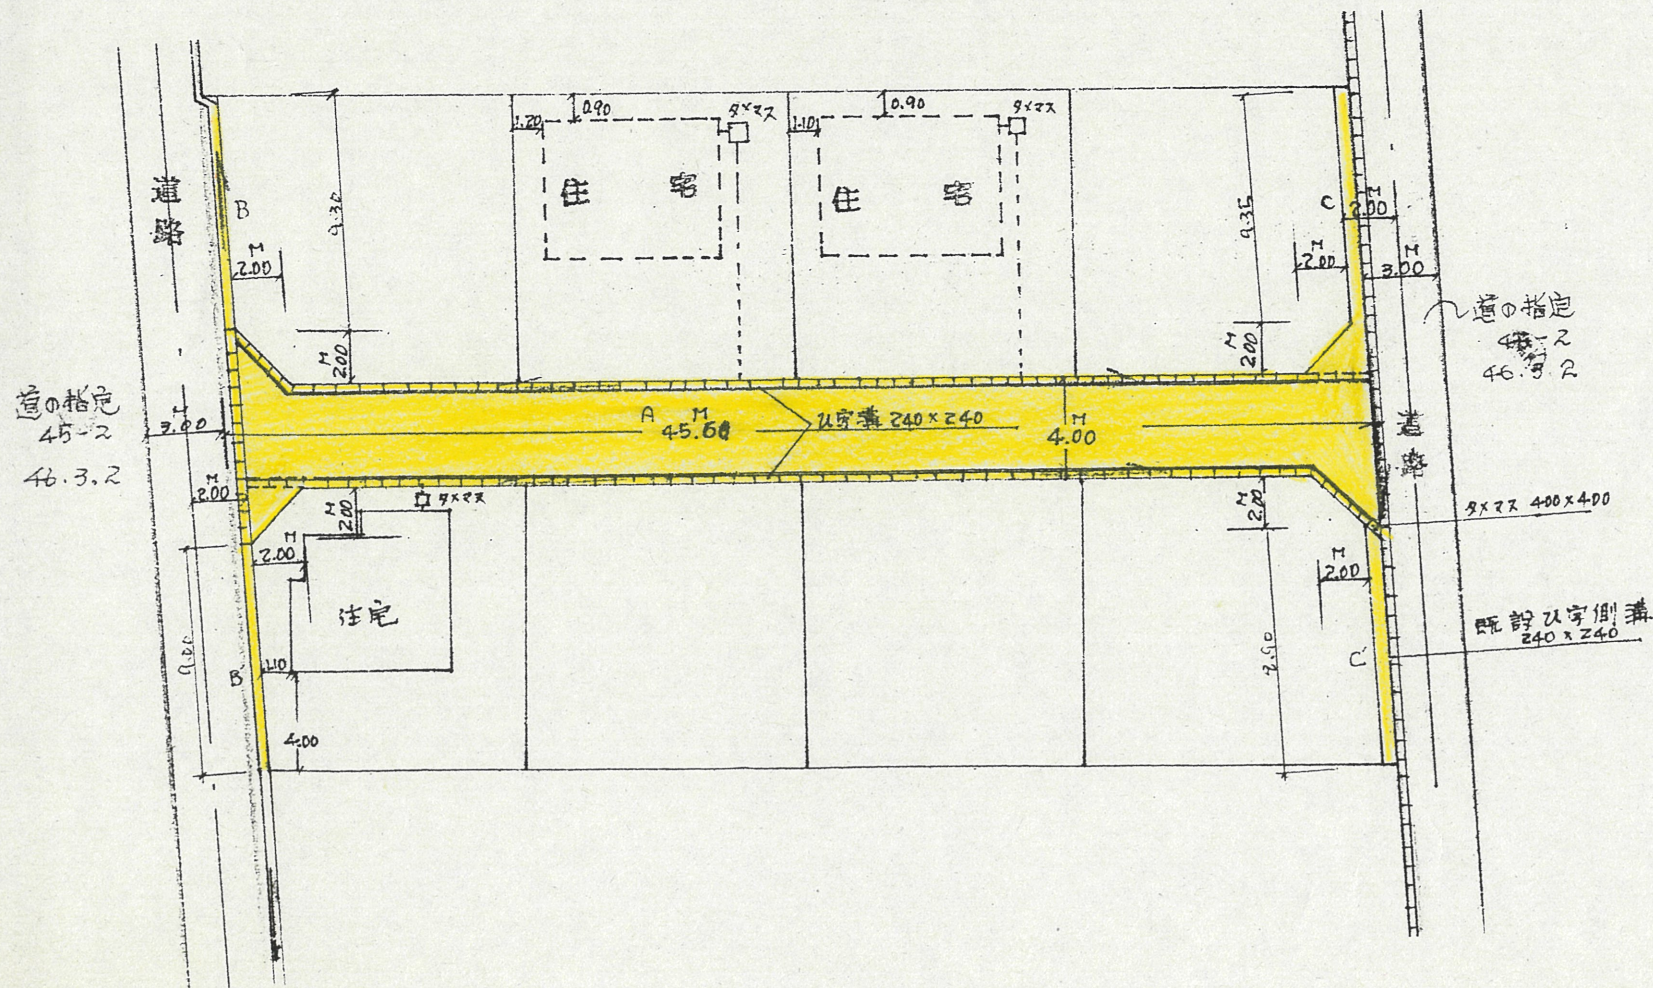

公図写

縮尺 1/600

