
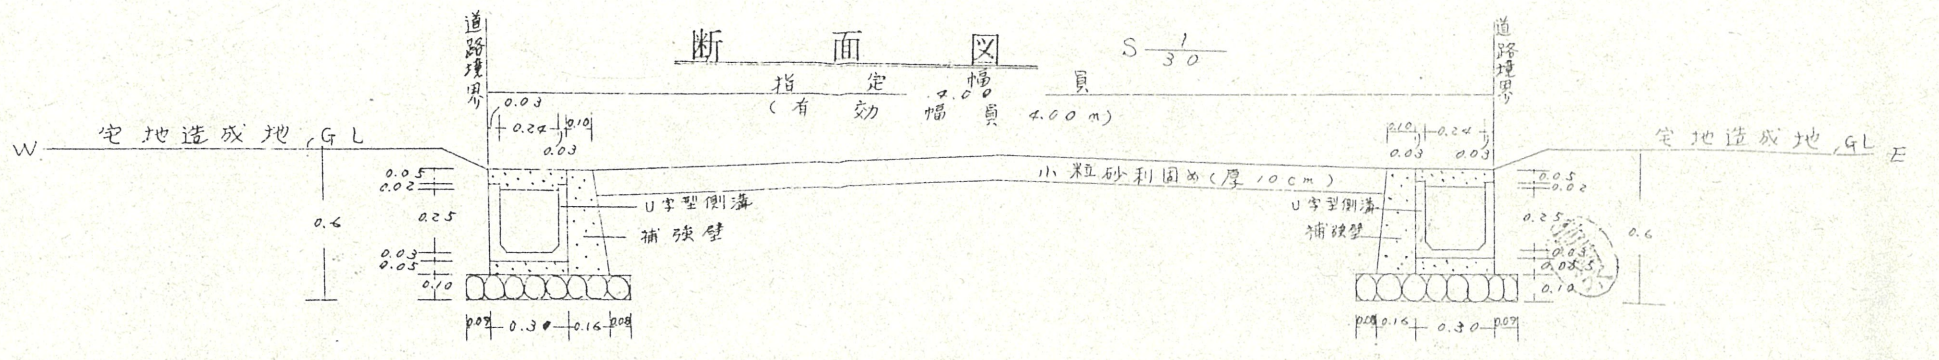


道路位置指定図	指定番号	51-19
渡瀬町 地内	指定年月日	S51. 9. 7

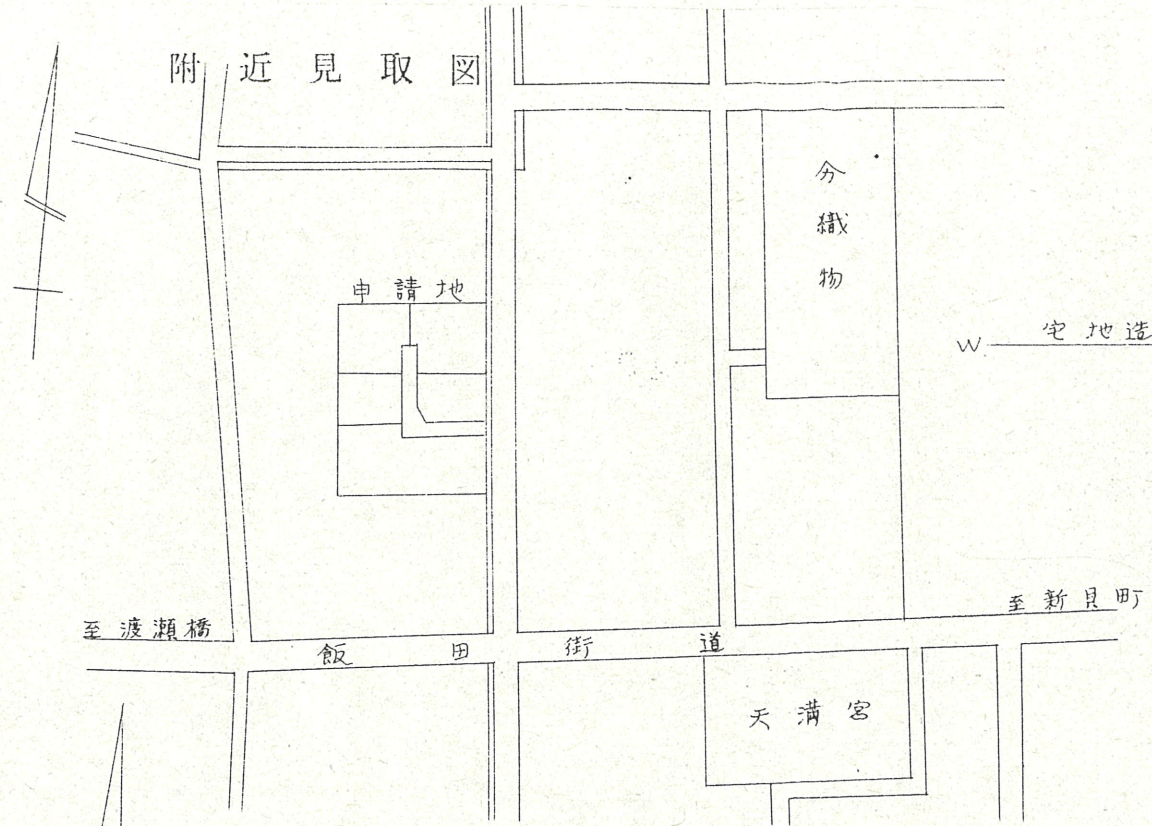

実測平面図

申請道路延長 31.67 m
幅員 4.00 m

S 1/300

公図写. S 1/500

申請地 浜松市渡瀬町字村東

