



道路位置指定図	指定番号	51-3
泉四丁目 地内	指定年月日	S51. 6.11

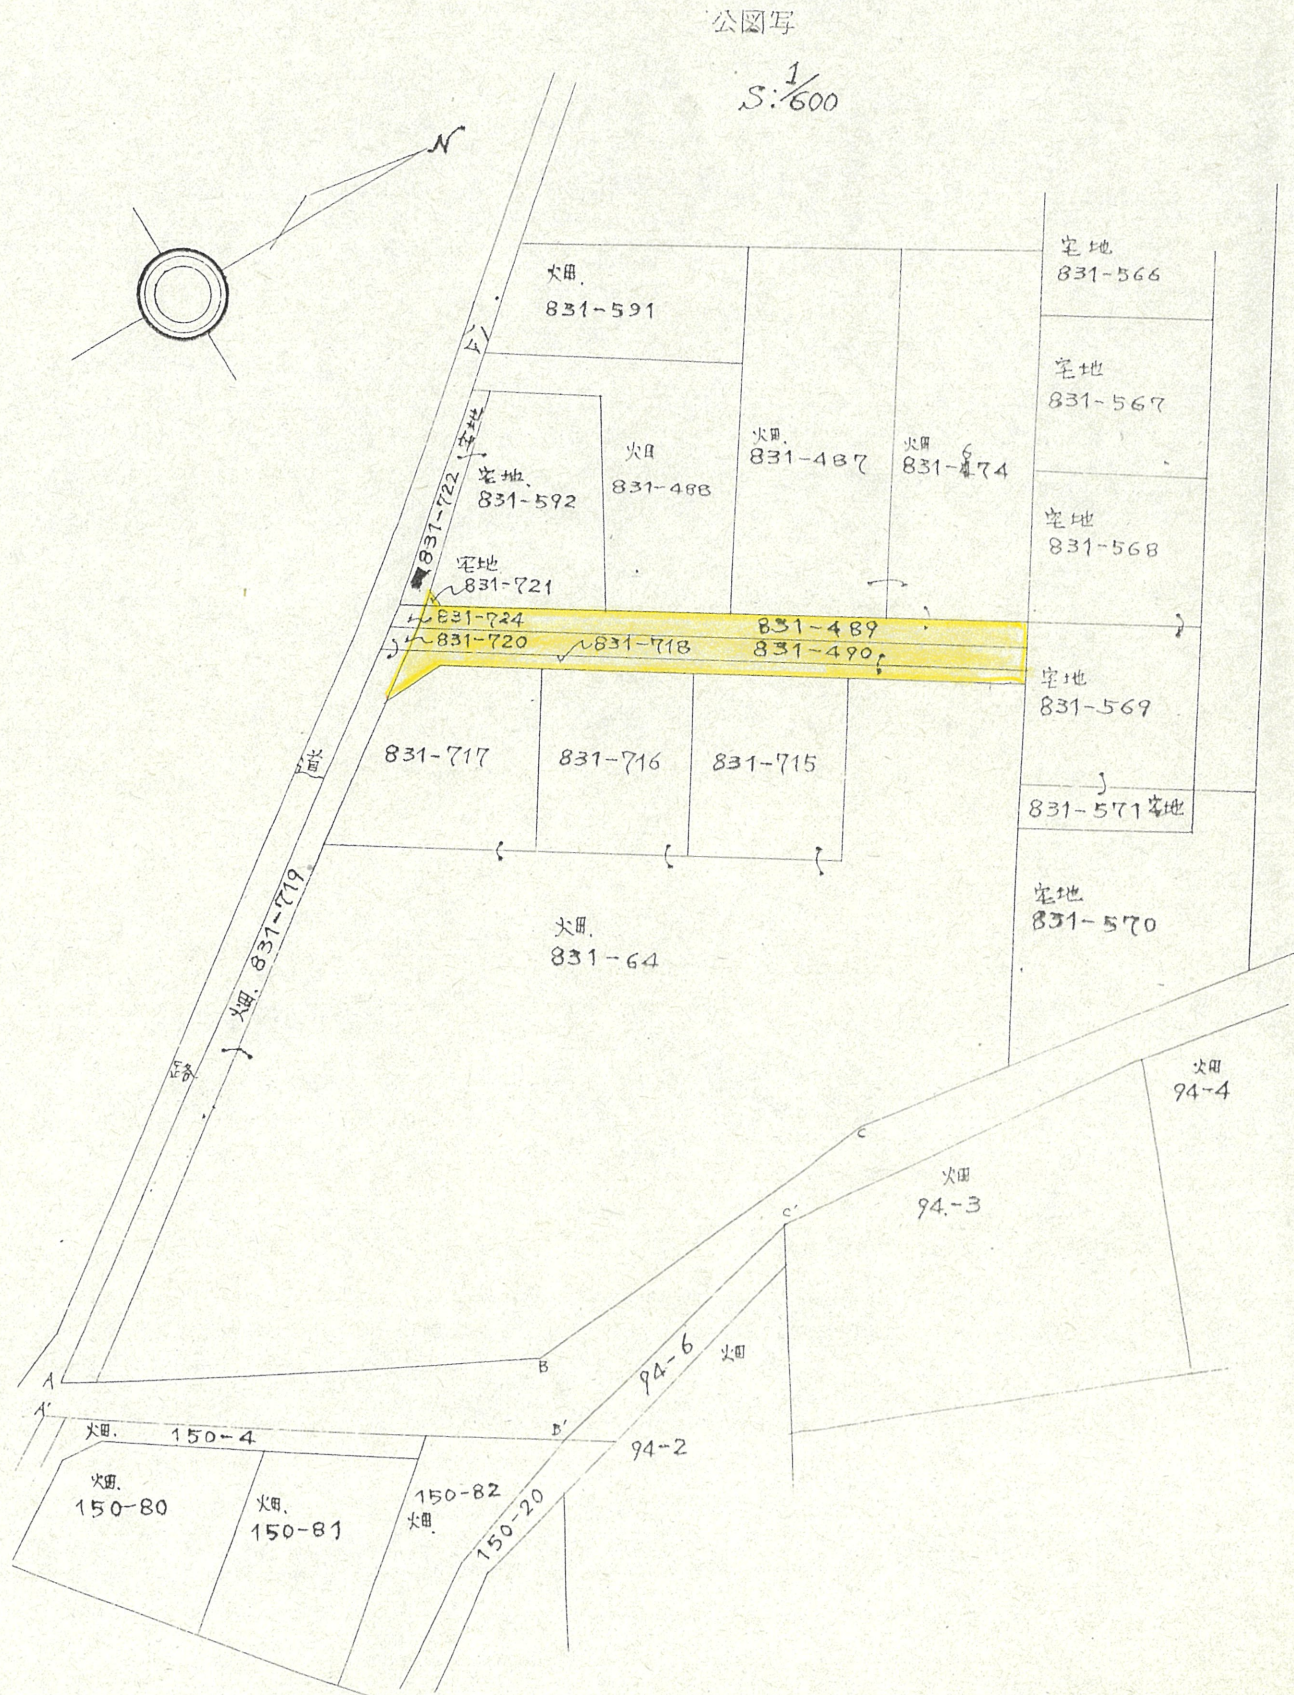


断面図 A~A' S: 1/30

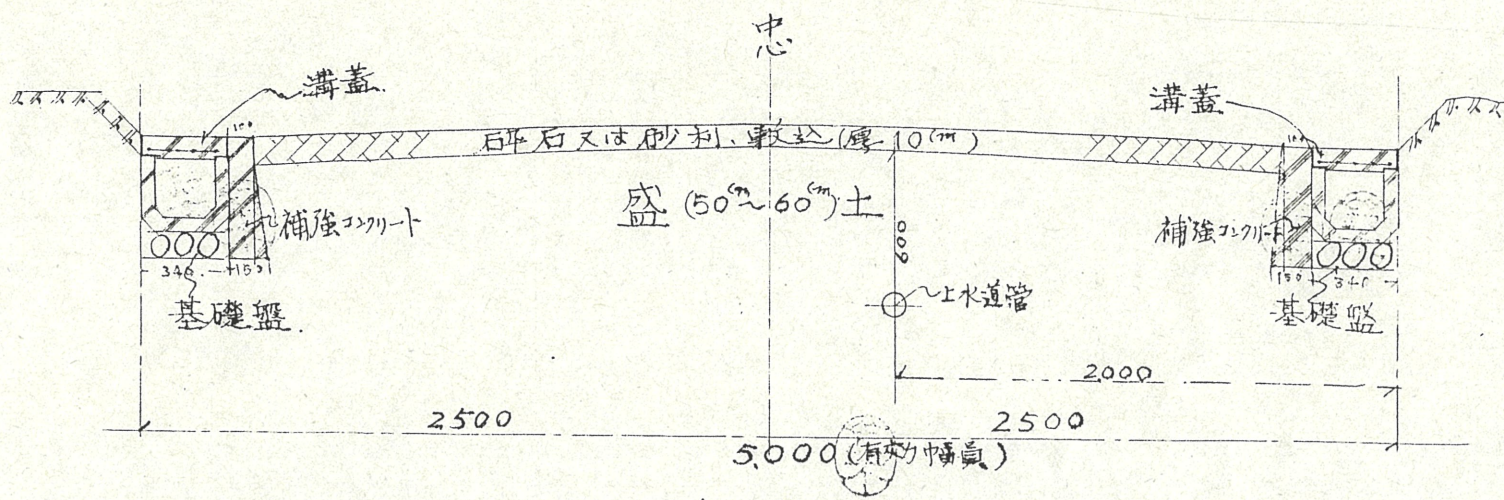

- \* U型溝 240x240x600
- \* 溝蓋 中450 厚50~80 鉄筋入
- \* 補強コンクリート 中80~100 高さ480 鉄筋入

- \* 上水道管 40φ鋼管
- \* 道路横断勾配 3%



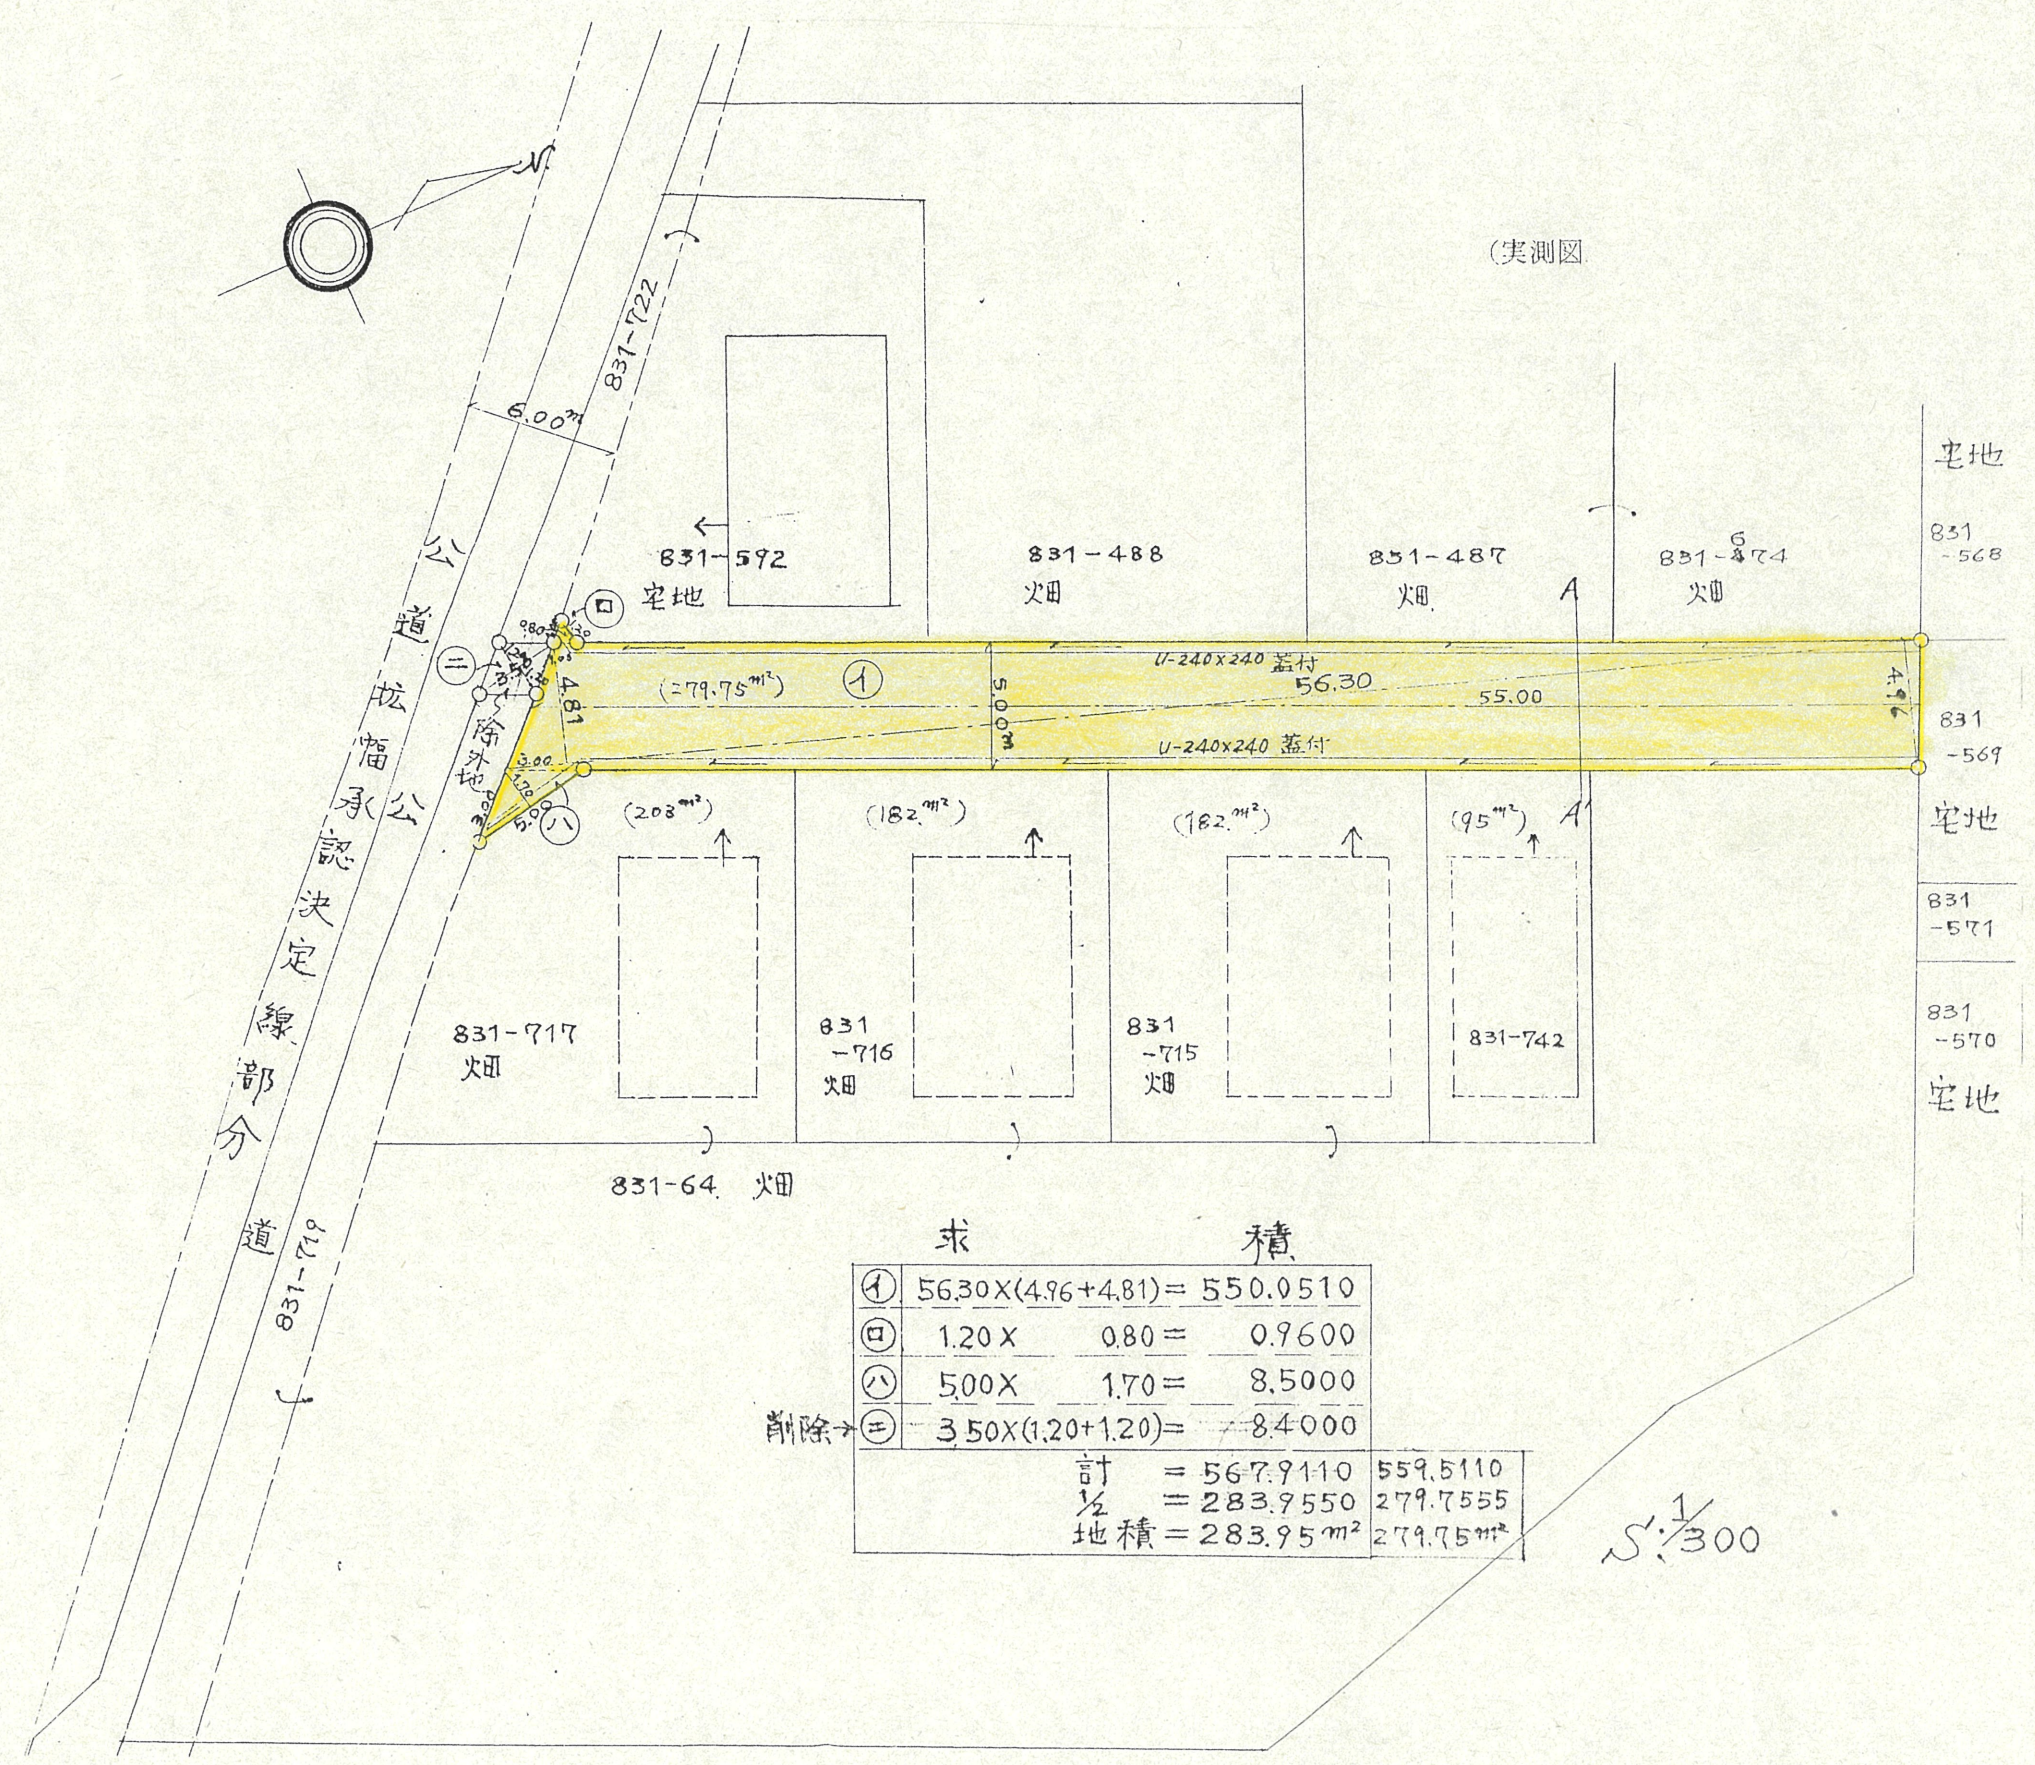

求 積

①	$56.30 \times (4.96 + 4.81) =$	550.0510
②	$1.20 \times 0.80 =$	0.9600
③	$5.00 \times 1.70 =$	8.5000
削除→④	$3.50 \times (1.20 + 1.20) =$	<del>8.4000</del>
	計	= 567.9110 559.5110
	1/2	= 283.9555 279.7555
	地積	= 283.95 m <sup>2</sup> 279.75 m <sup>2</sup>

S: 1/300