



道路位置指定図	指定番号	51-58
天竜川町 地内	指定年月日	S51.12.23

附近見取図

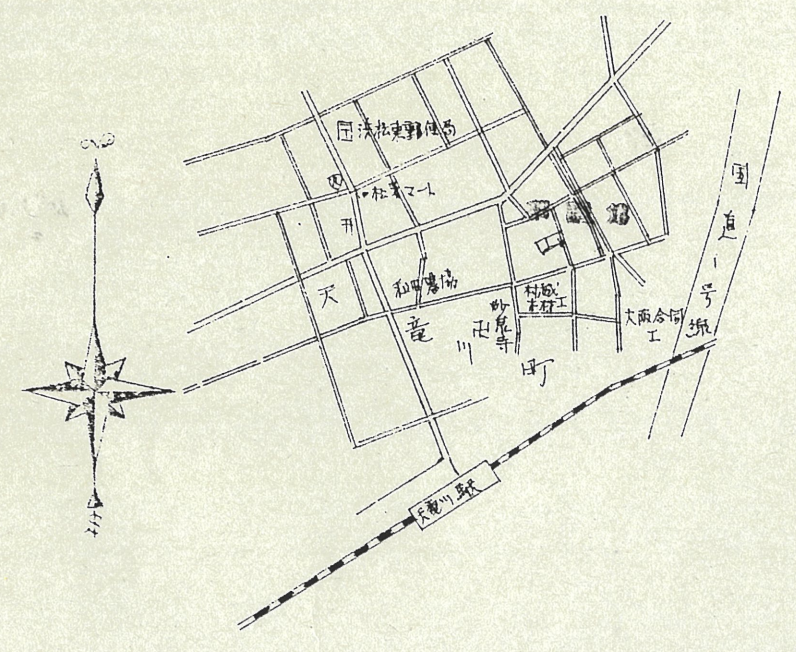

断面図 縮尺 1:300

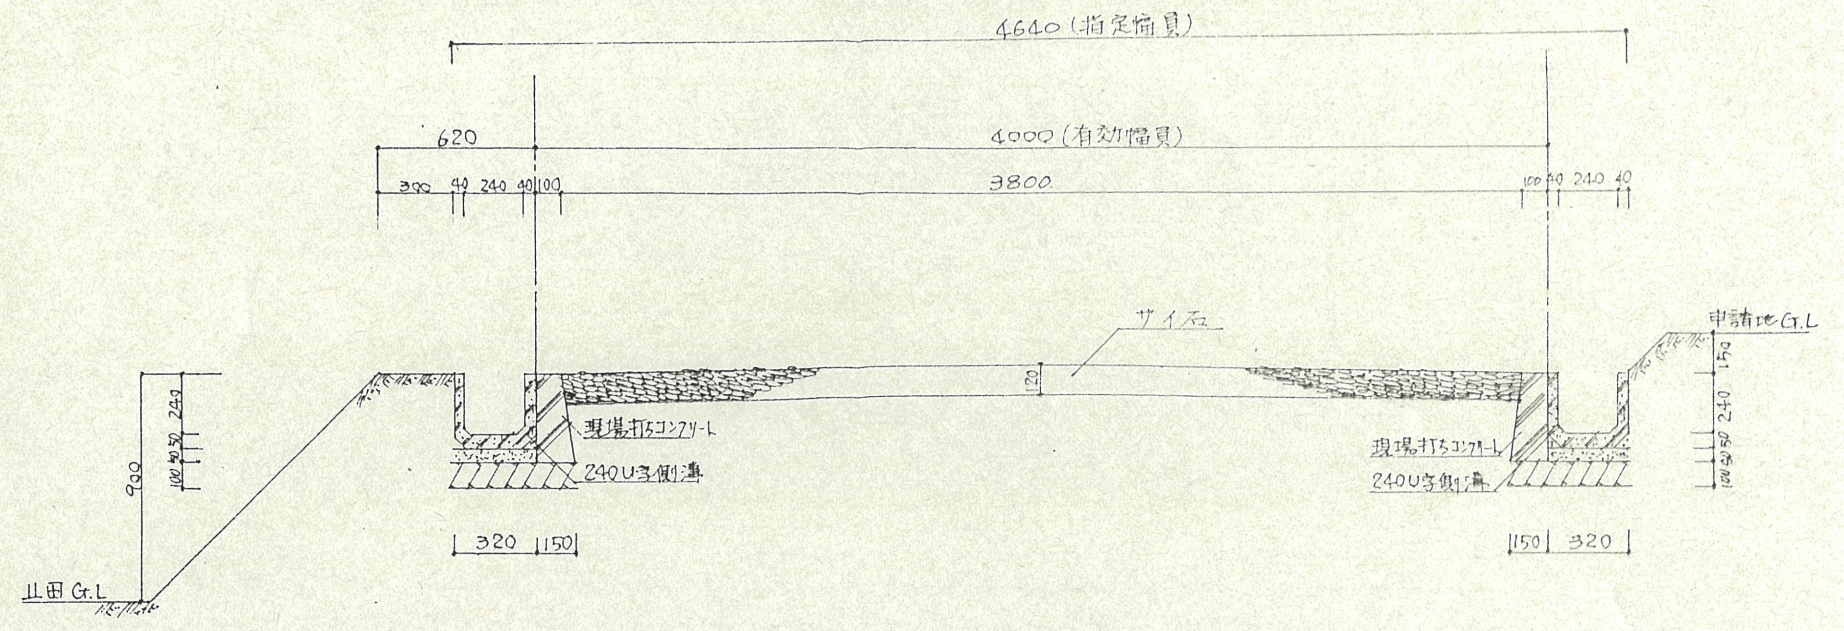

公図写縮尺 1:500
浜松市天竜川町字寺泉

実測図縮尺 1:300

