

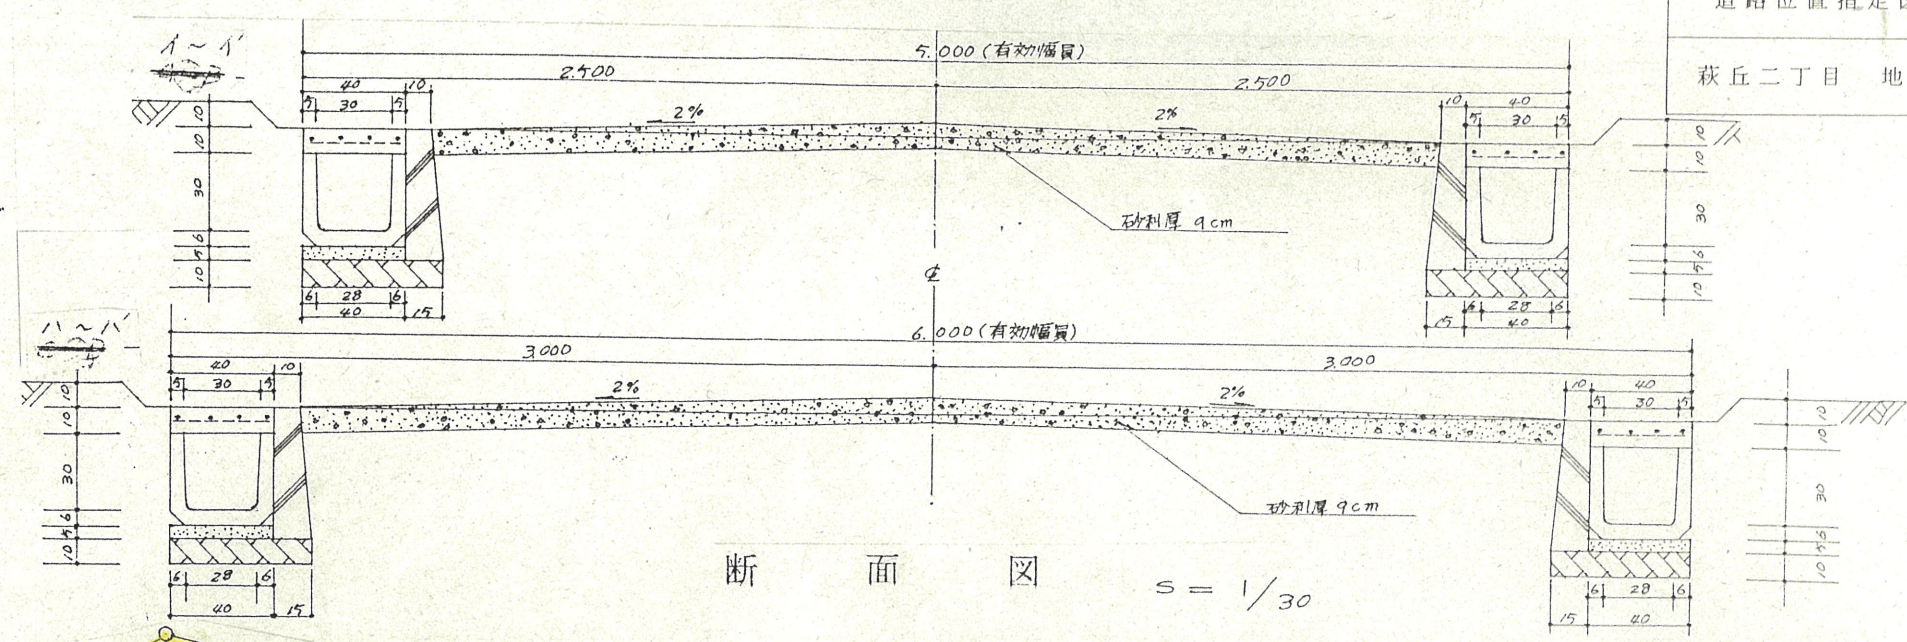


町道位置指定図	指定番号	51-62
获丘二丁目 地内	指定年月日	S51.12.24

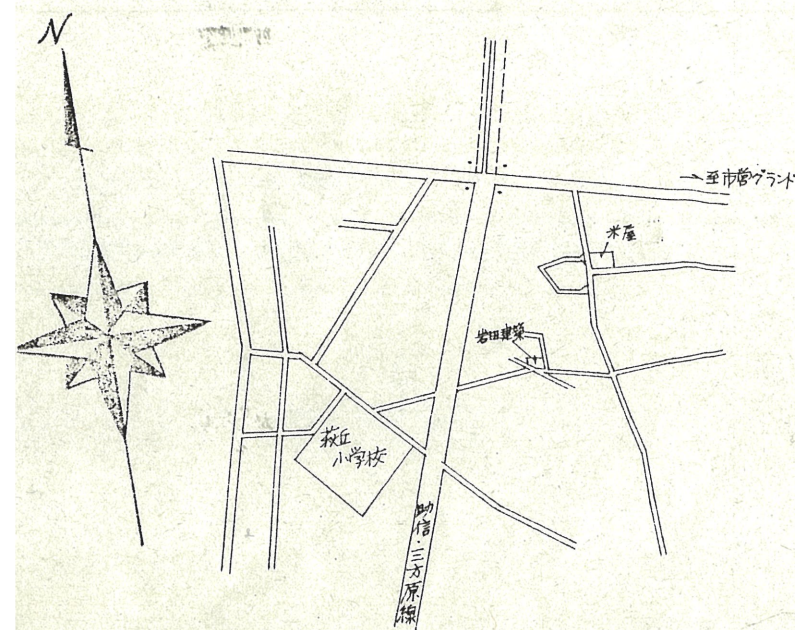


断面図 $S = 1/30$

実測図 縮尺 1:300

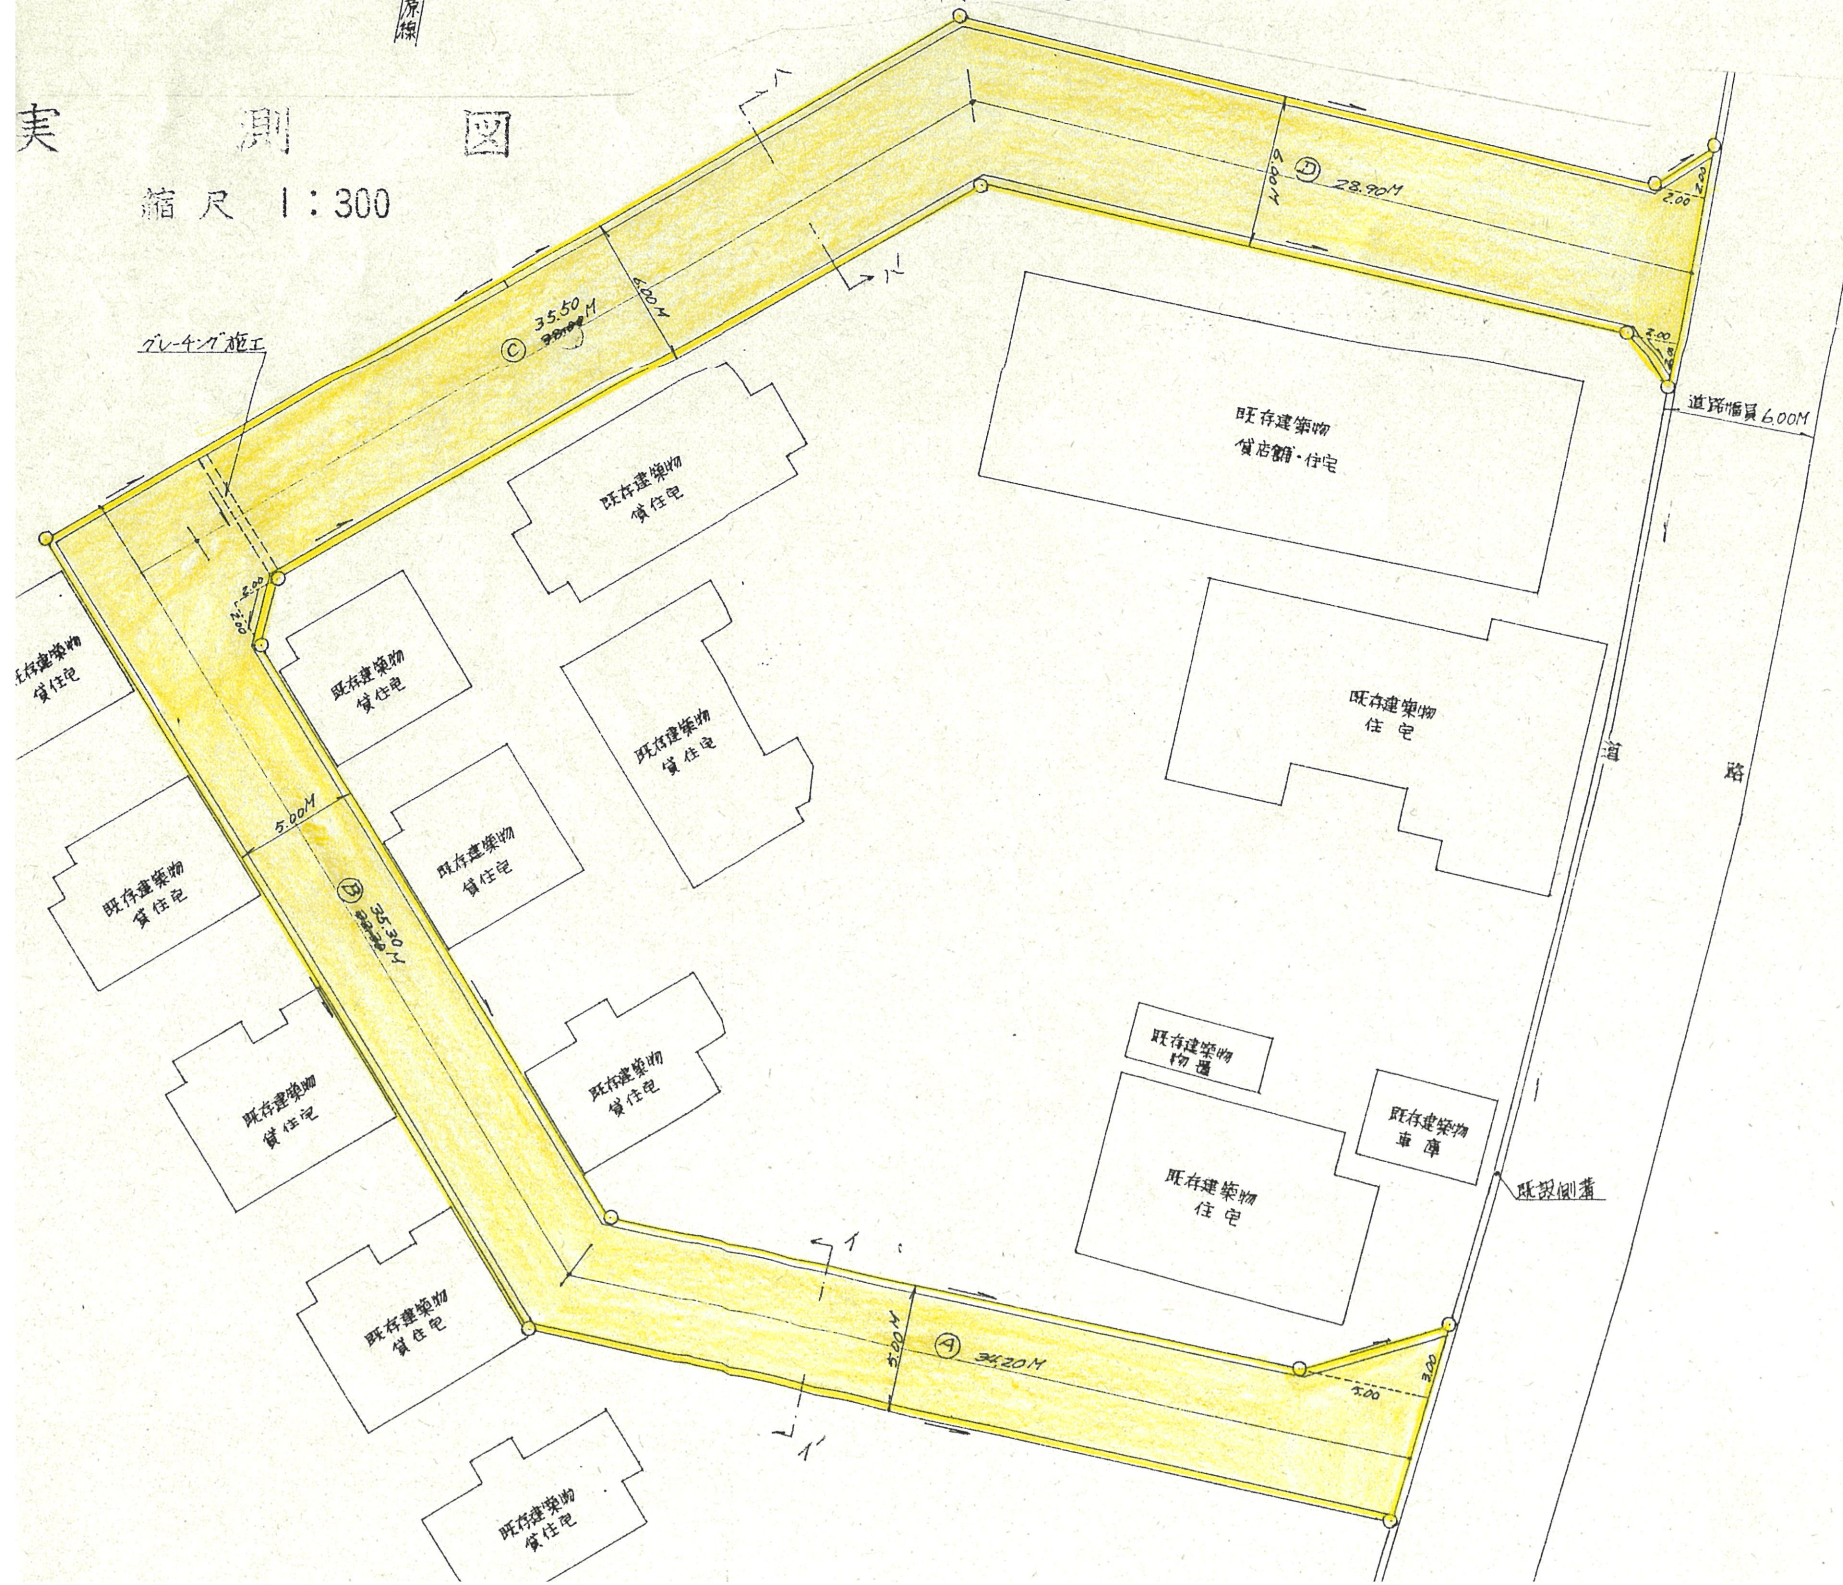


公図写 $S = 1:600$

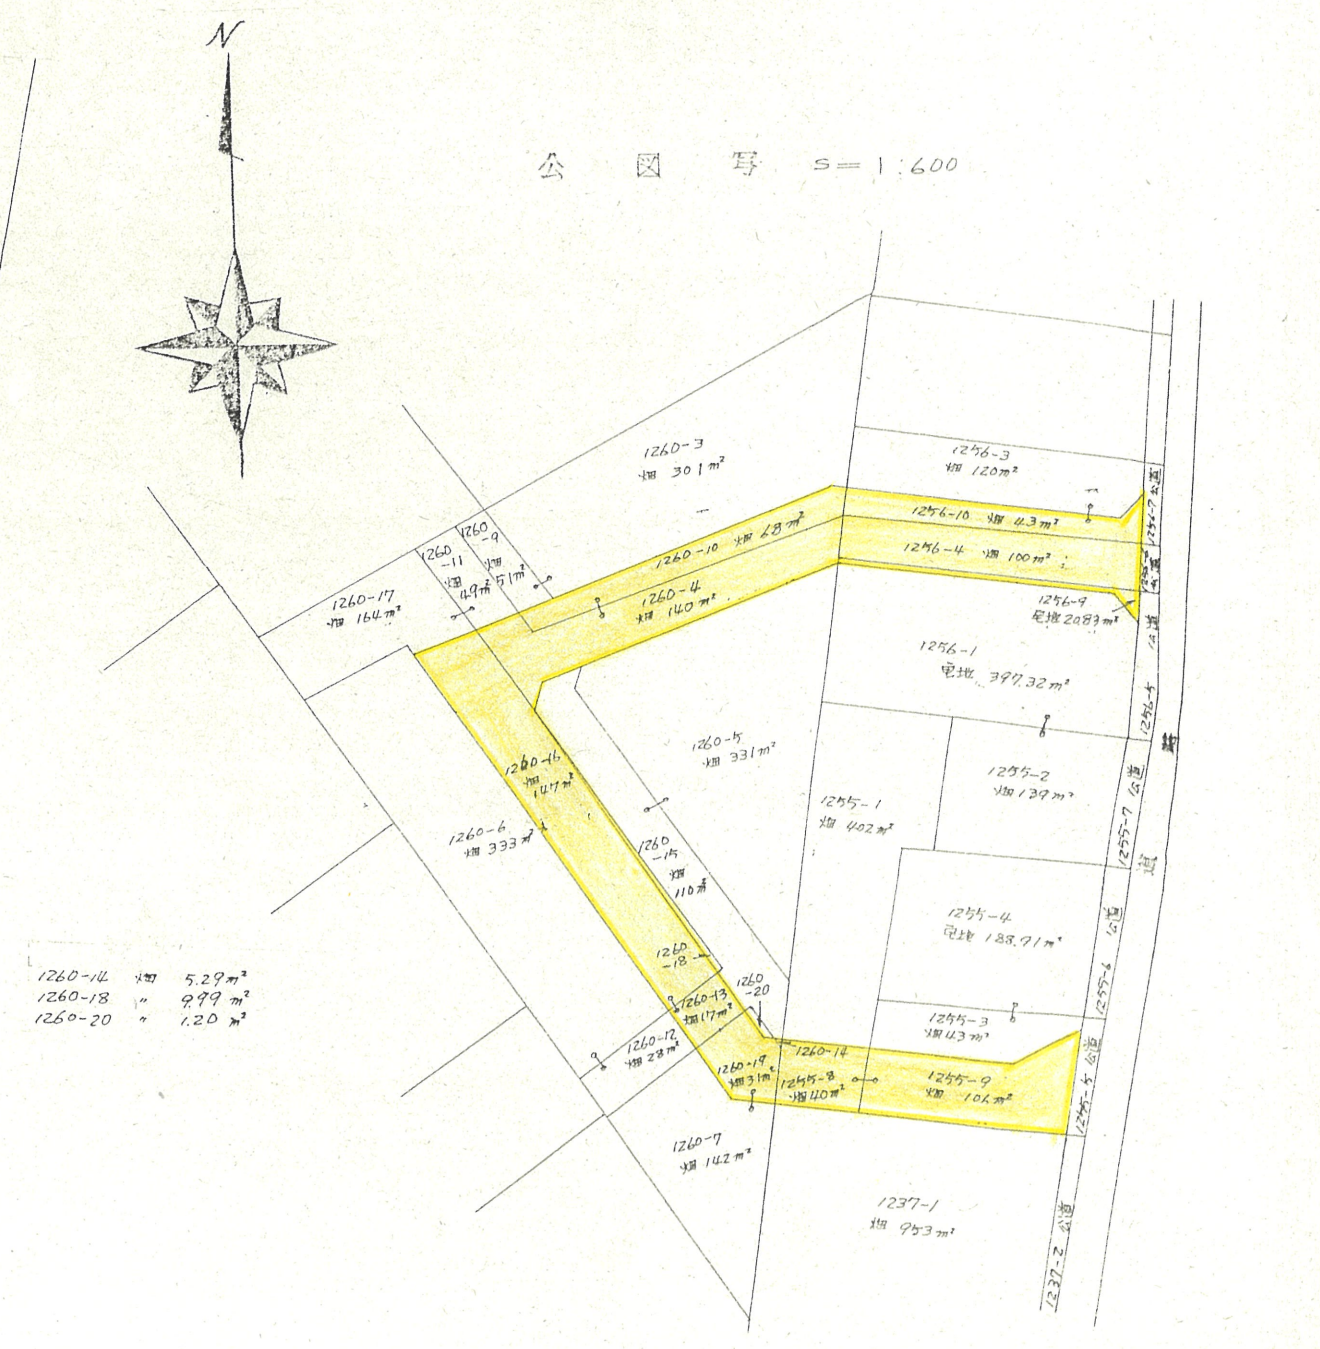


- 1260-14 5.29m²
- 1260-18 9.99m²
- 1260-20 1.20m²

公図写図 S=1:600

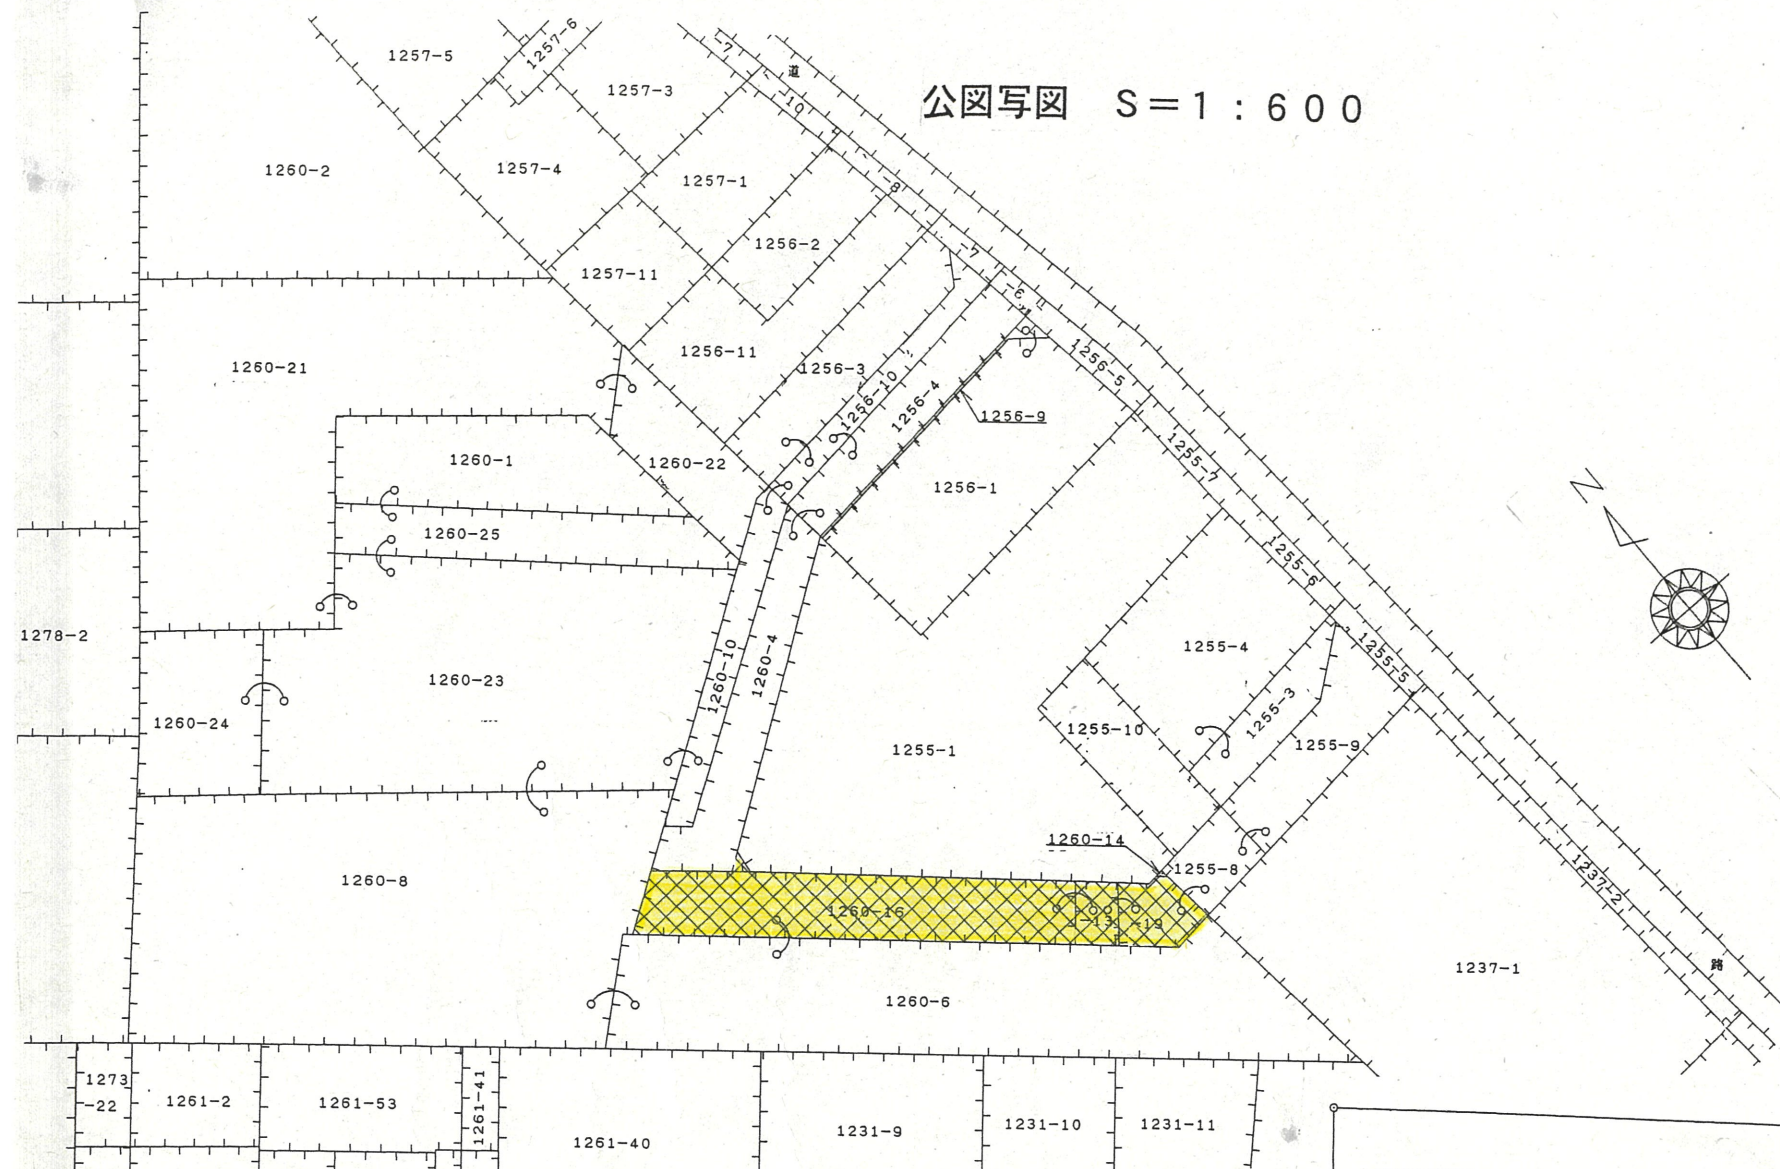

一部廃止



道路位置指定図	指定番号	17-6
萩丘二丁目地内	指定年月日	H17.8.11

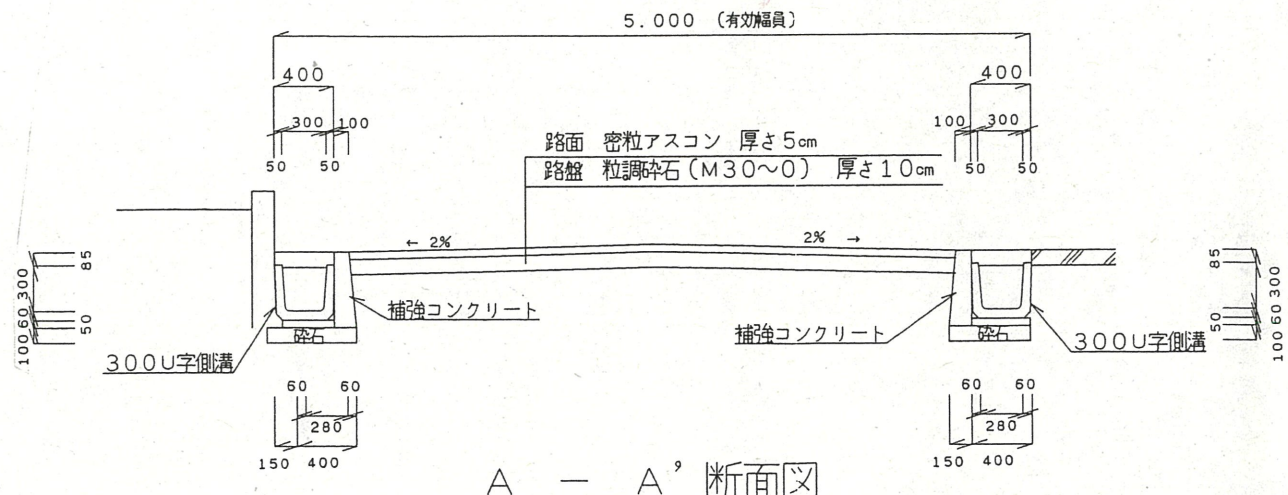


A - A' 断面図

5 道路断面図 S=1:50


実測図 S=1:500

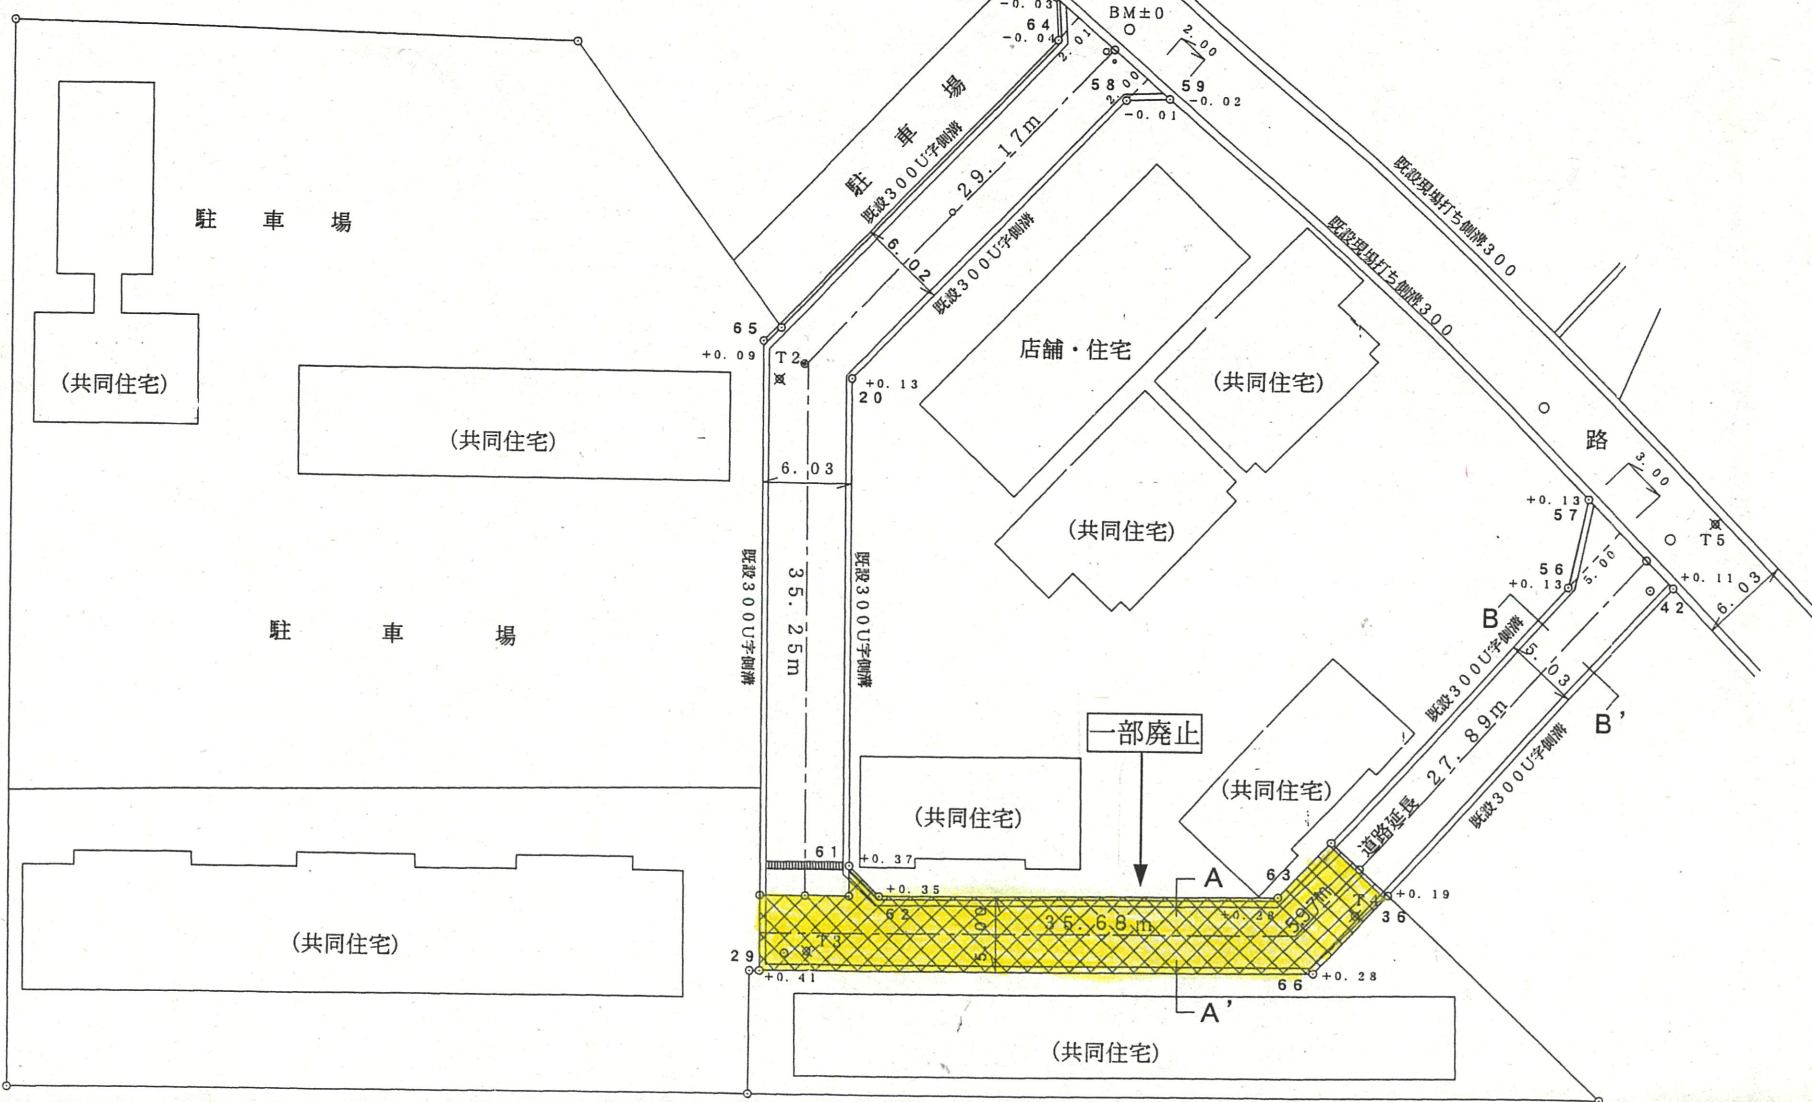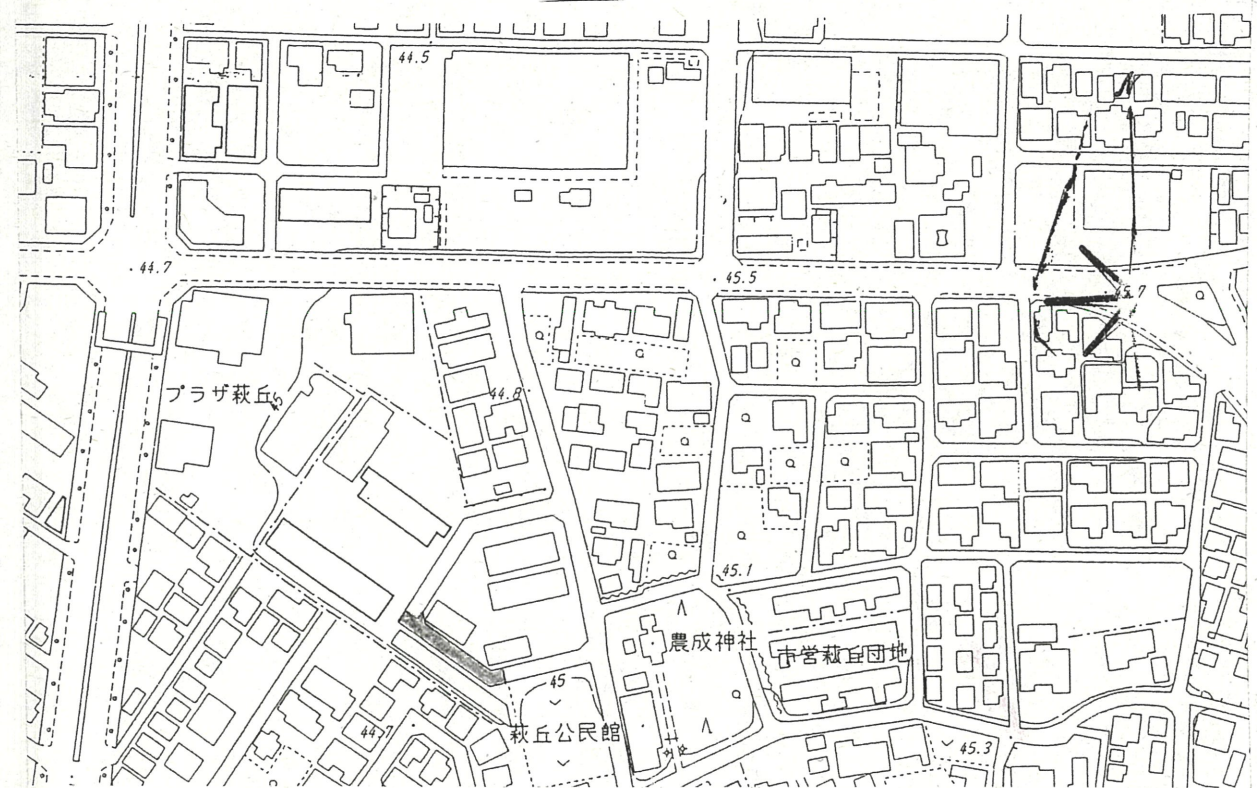

一部廃止 道路位置指定図	指定番号	18-13
	萩丘二丁目 地内	指定年月日 H18. 8. 16

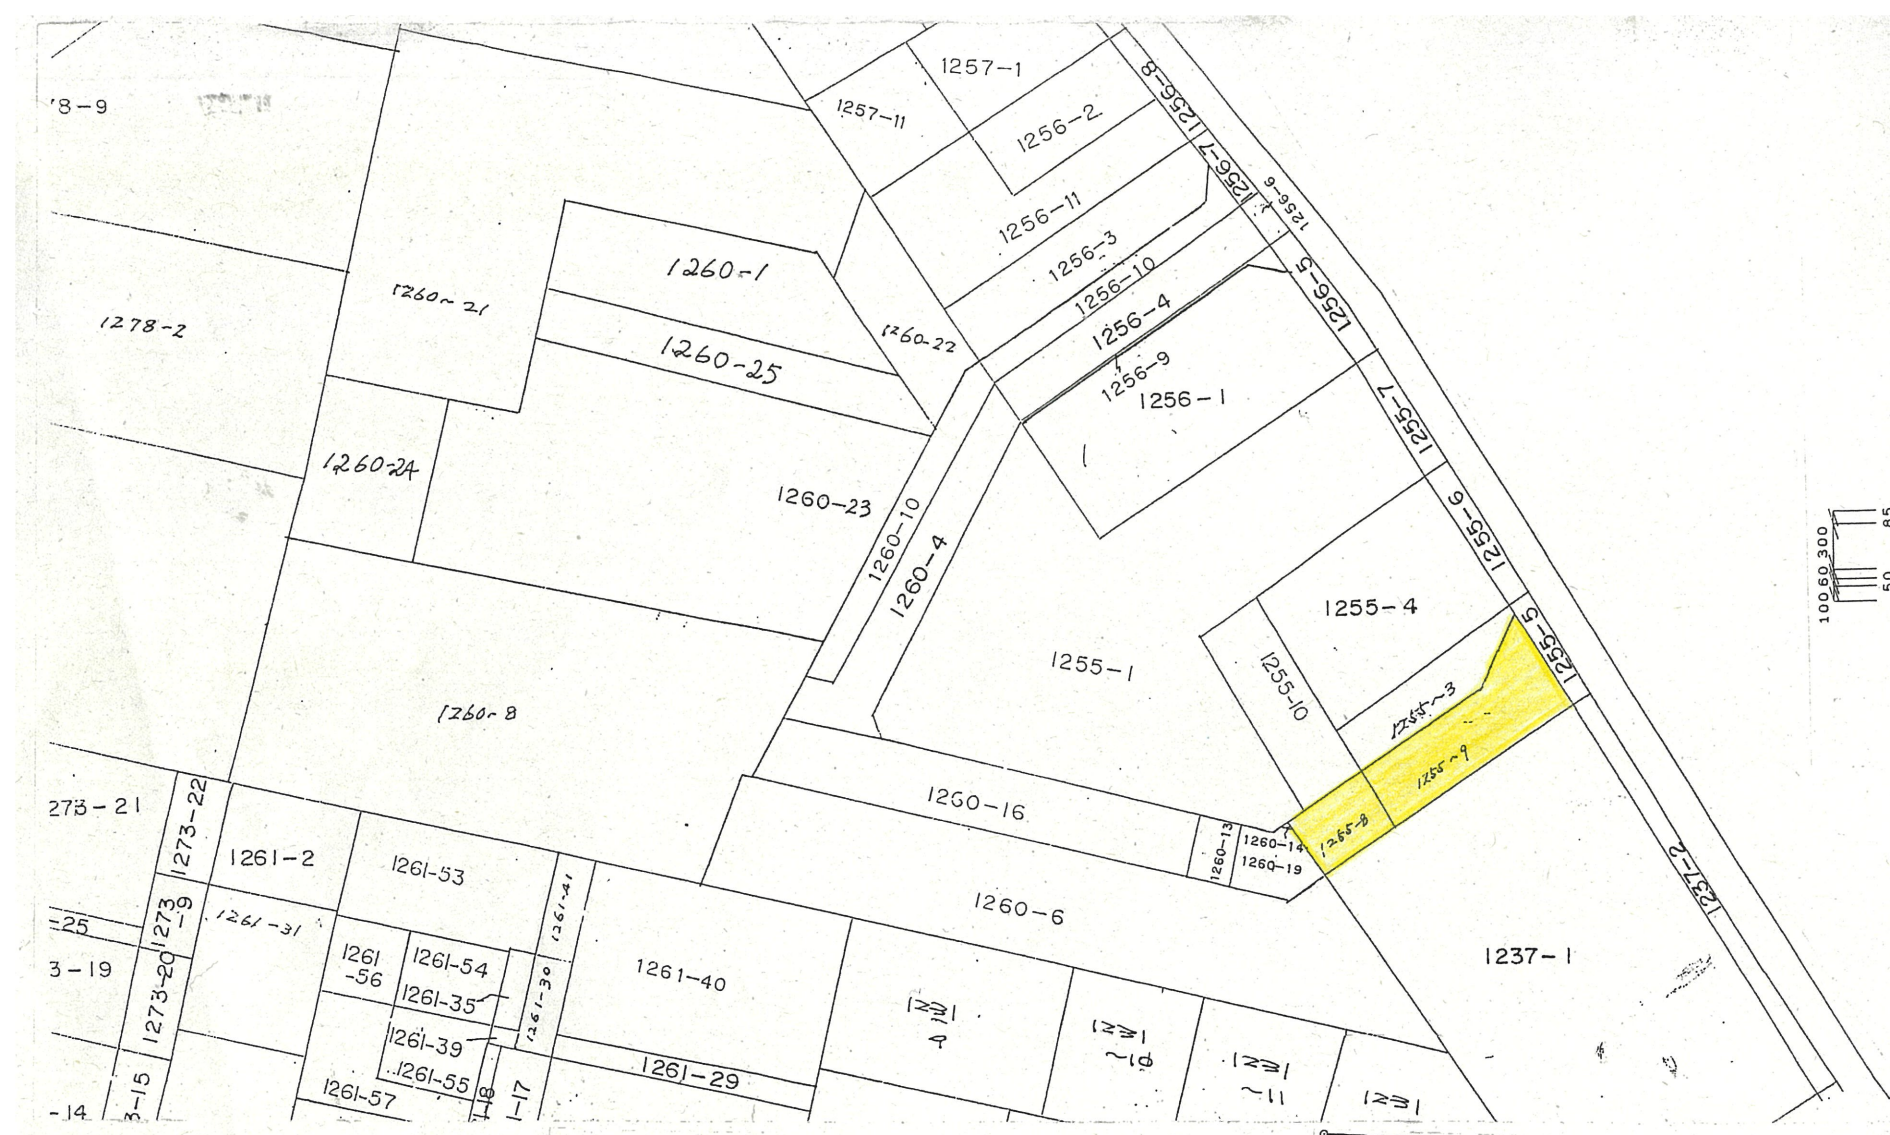

1/600

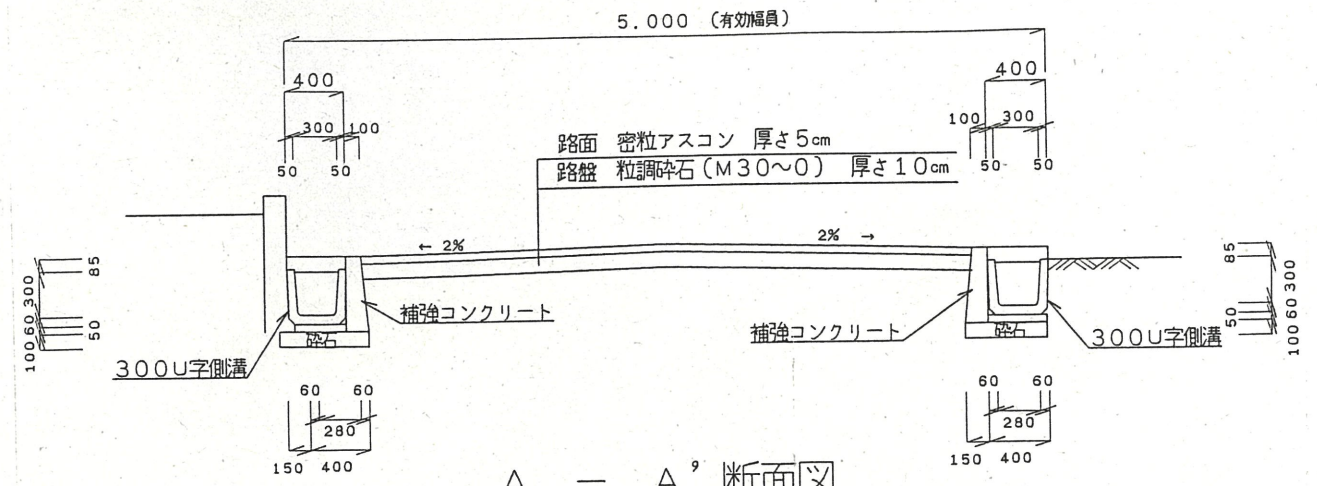

A - A' 断面図

道路断面図 S=1:50

実測図 S=1:500

