
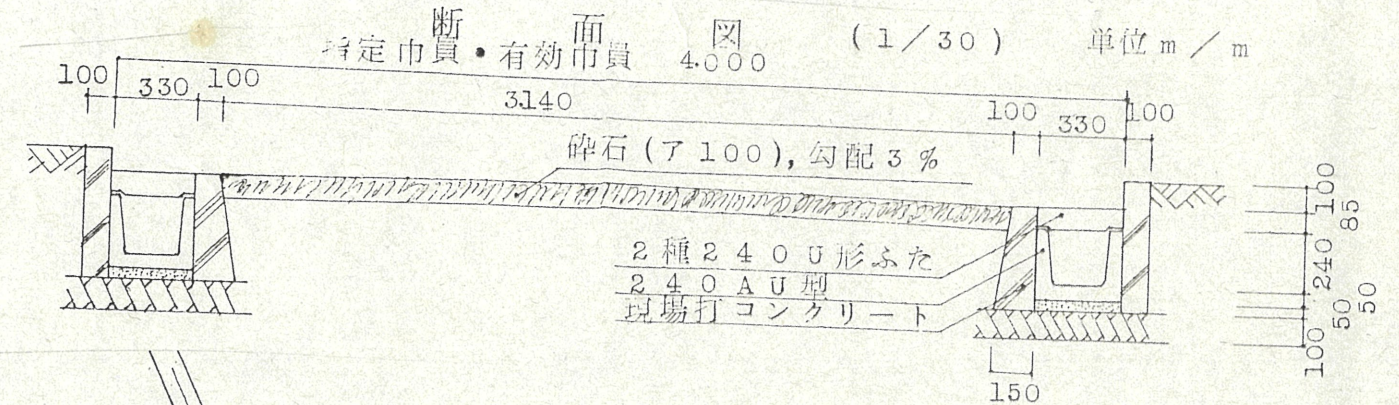



道路位置指定図	指定番号	52-5
和田町 地内	指定年月日	S52. 6.15

附近見取図

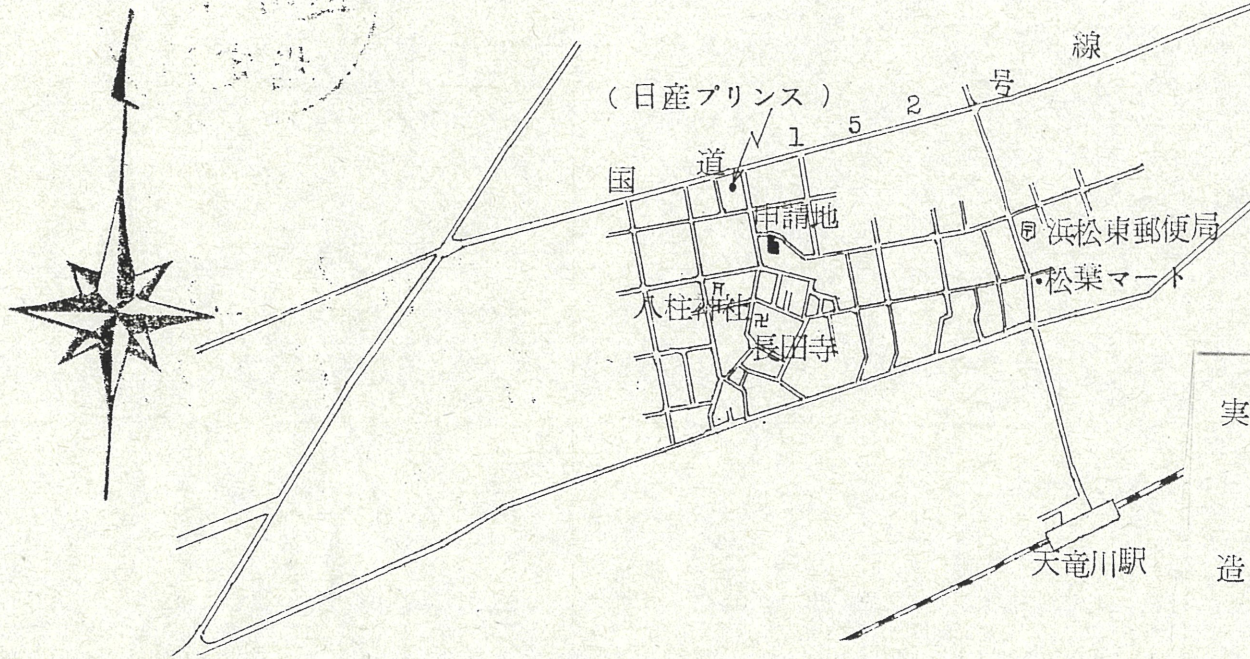

実測図

(1/300)
造成面積 998.10㎡

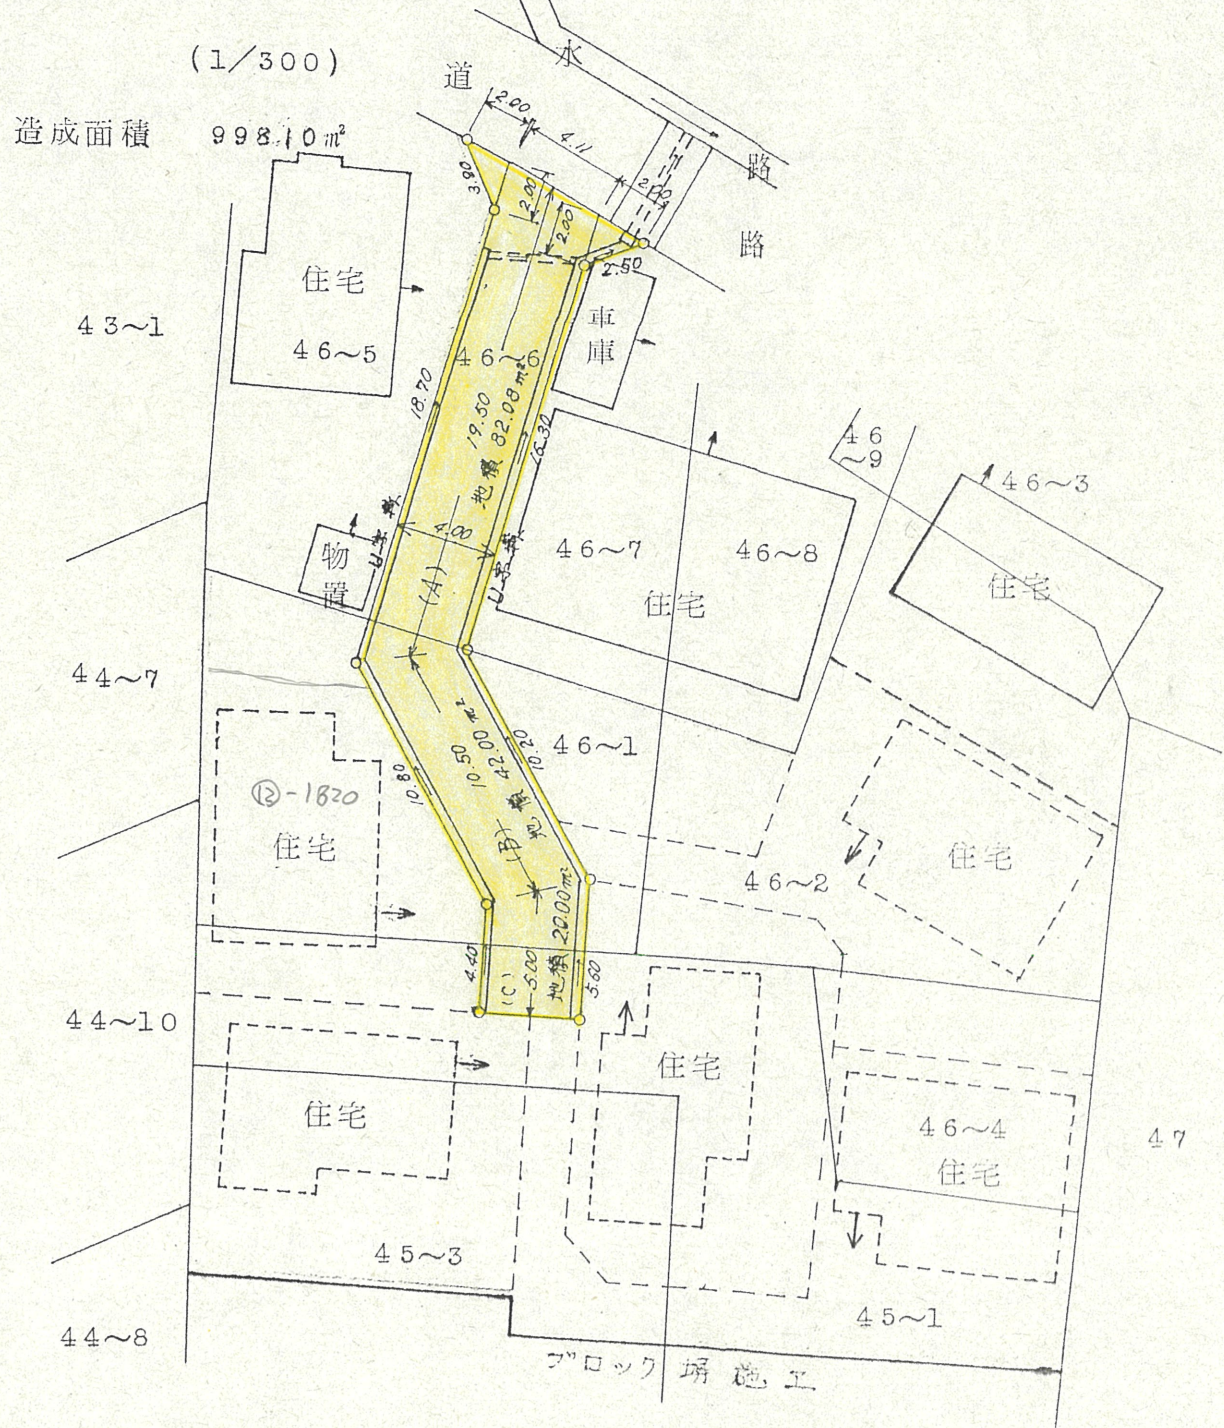

公図写 (1/500)

