



附近見取図

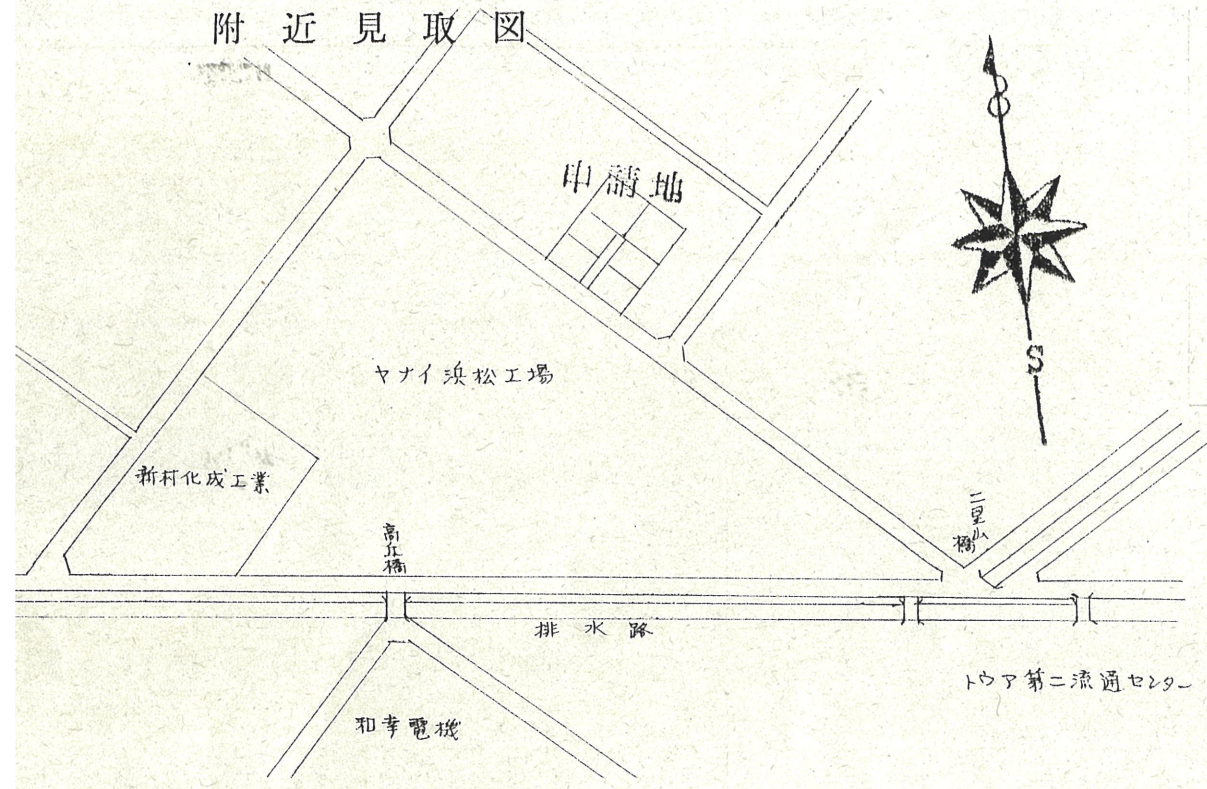


道路位置指定図	指定番号	52-55
葵町 地内	指定年月日	S52.12.3

A-A 断面図 S 1/30

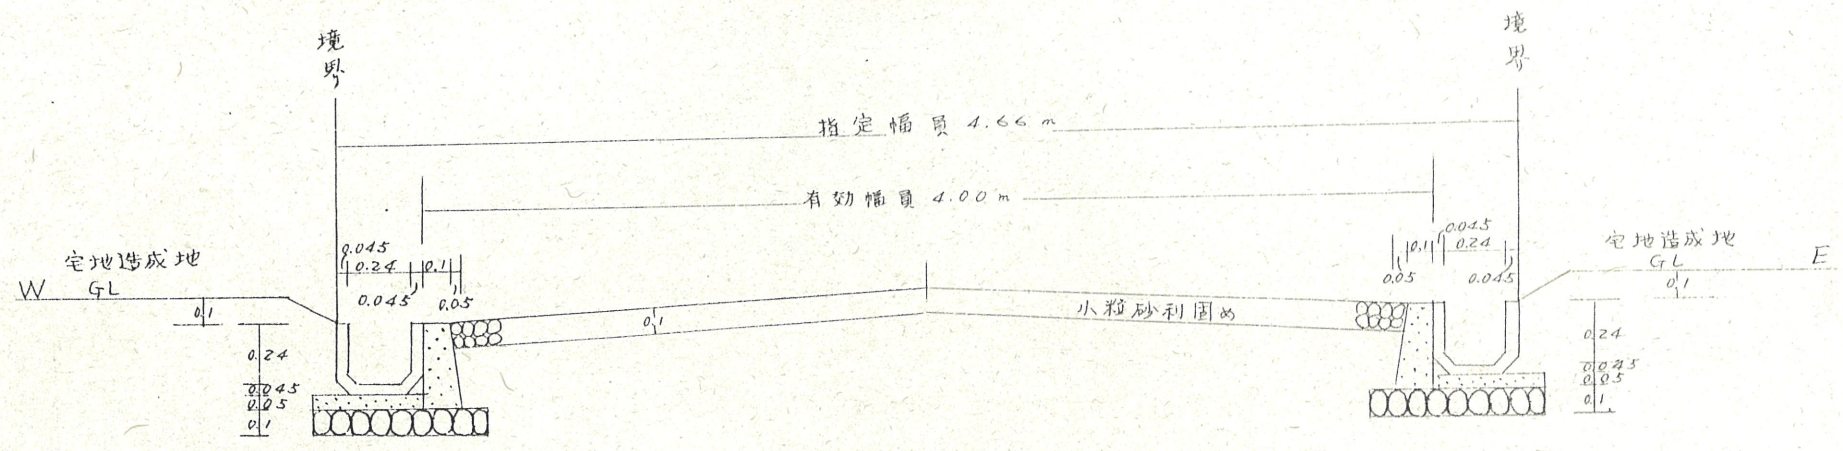

実測平面図 S 1/300

申請道路延長 23.37 m
 幅員 4.66 m
 角切 $2.00 \times 2.00 \div 2 = 2.00 \text{ m}^2$ 2ヶ所

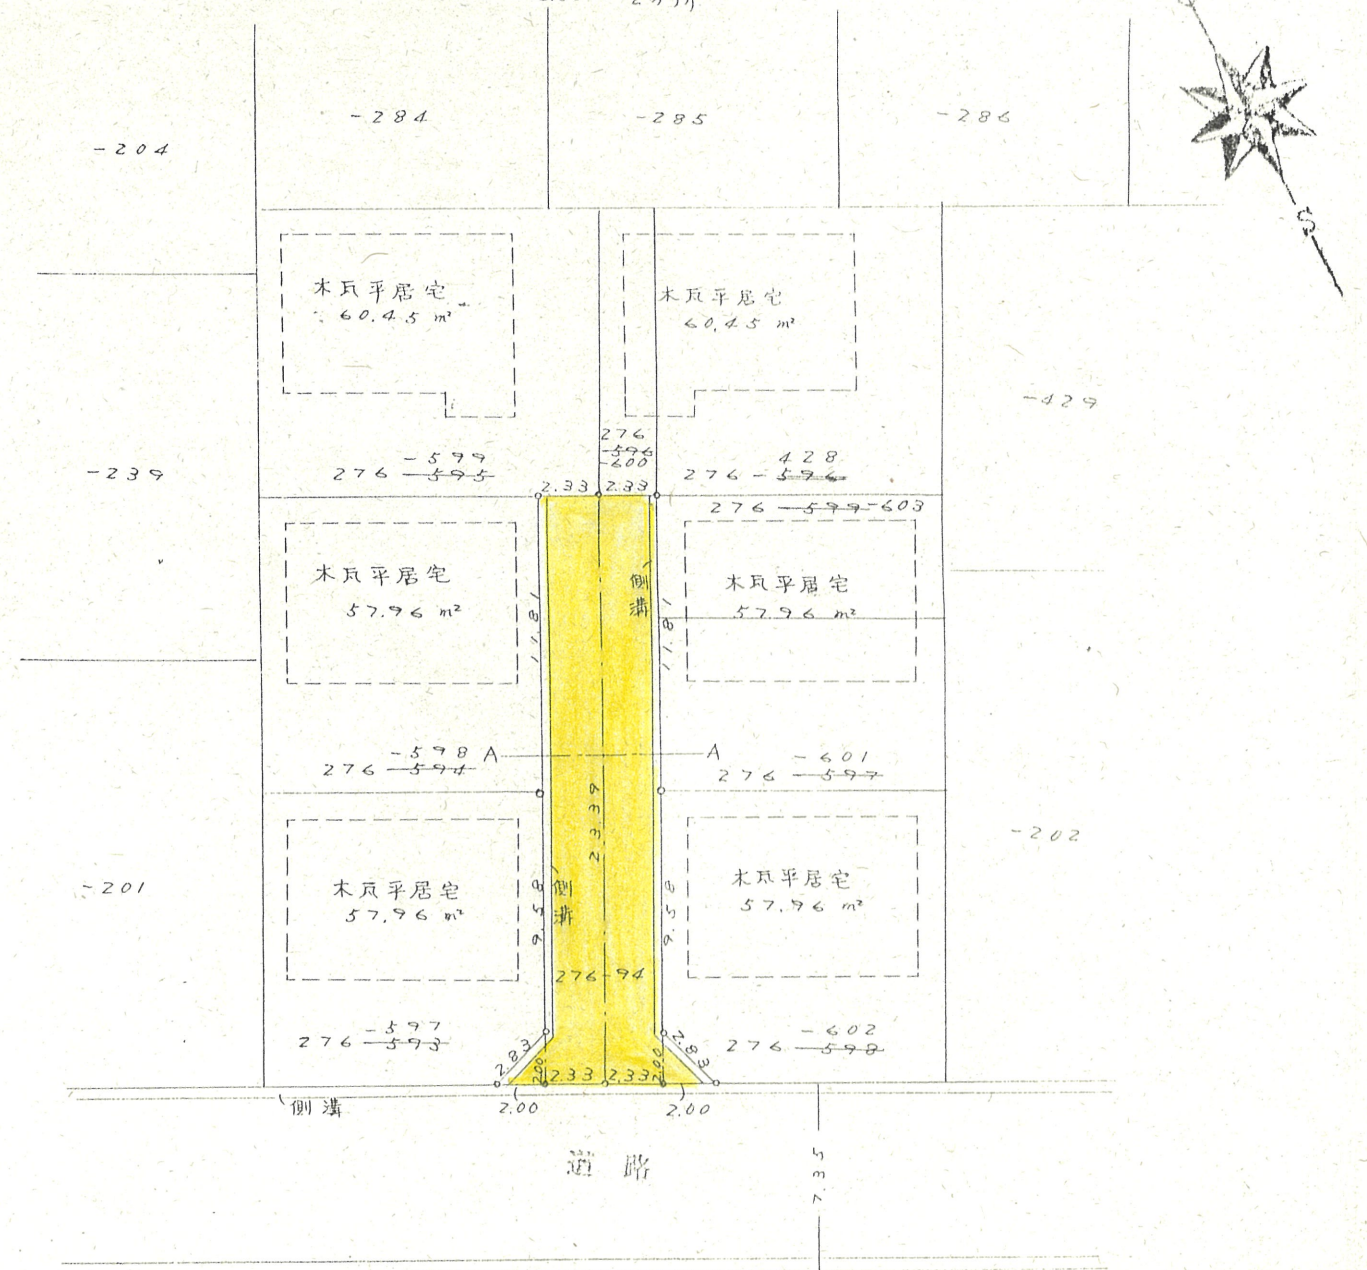

公図写図 S 1/600

