

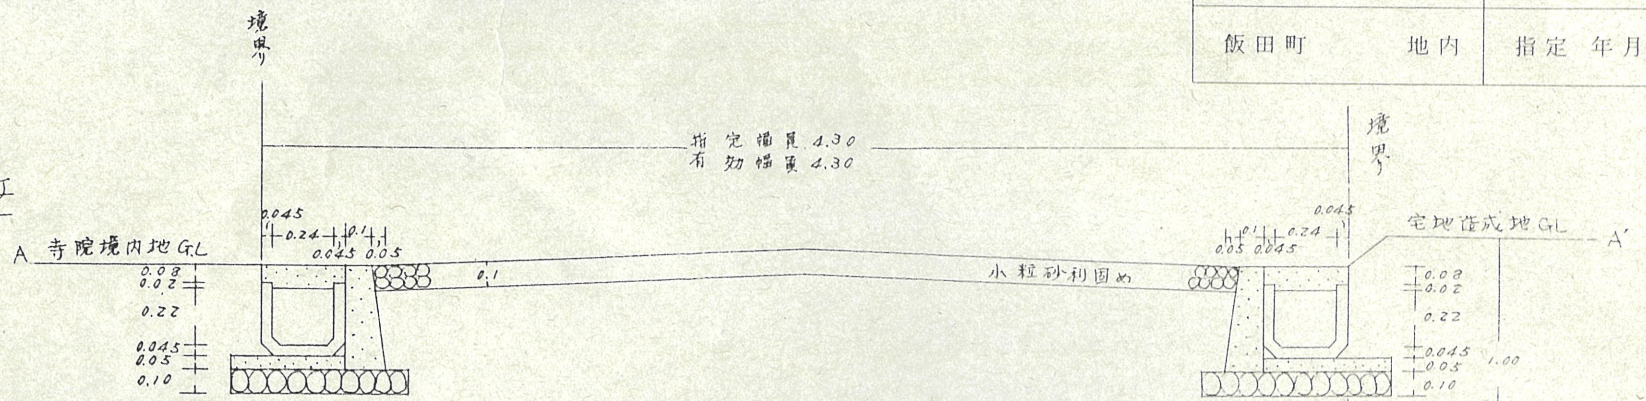


| | | |
|---------|-------|-----------|
| 道路位置指定図 | 指定番号 | 52-61 |
| 飯田町 地内 | 指定年月日 | S53. 3. 4 |

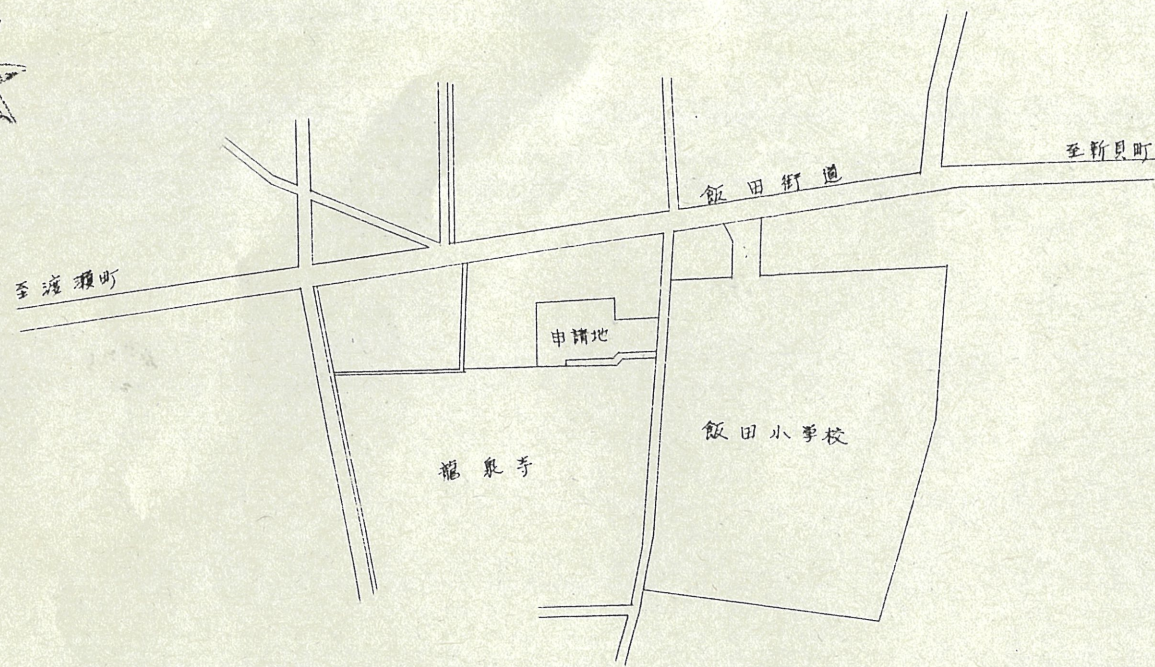

甲蓋配筋図


S 1/30

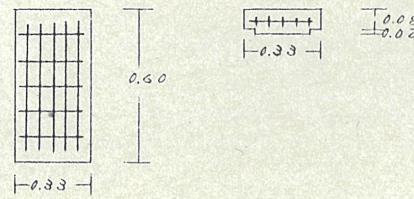

公図写図

S 1/500

申請地、浜松市飯田町字駒塚 967-1, -7

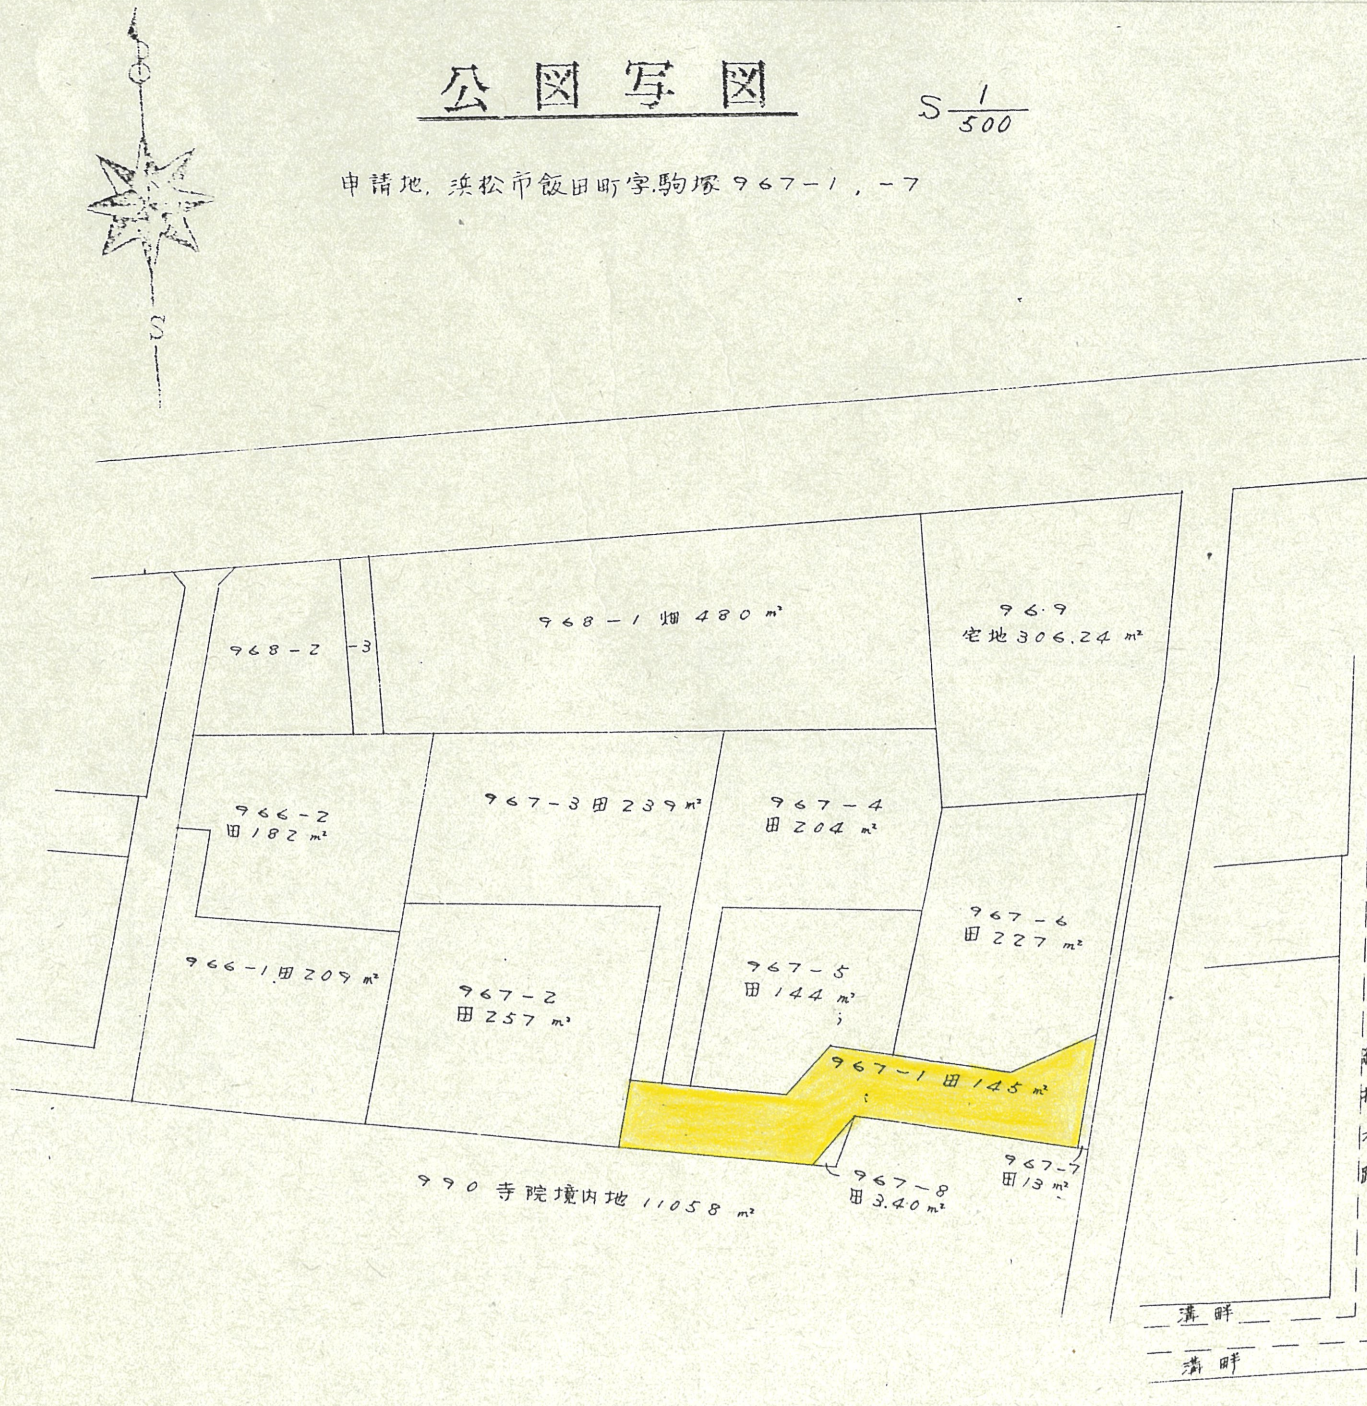

実測平面図

S 1/300

申請道路延長 32.11 m
 指定幅員 4.30 m
 有効幅員 4.30 m
 角切 5.00 x 3.00 1ヶ所
 道路拡張数(967-7) 13.34 m²

