



道路位置指定図	指定番号	52-8
三和町 地内	指定年月日	S52.8.8


附近見取図

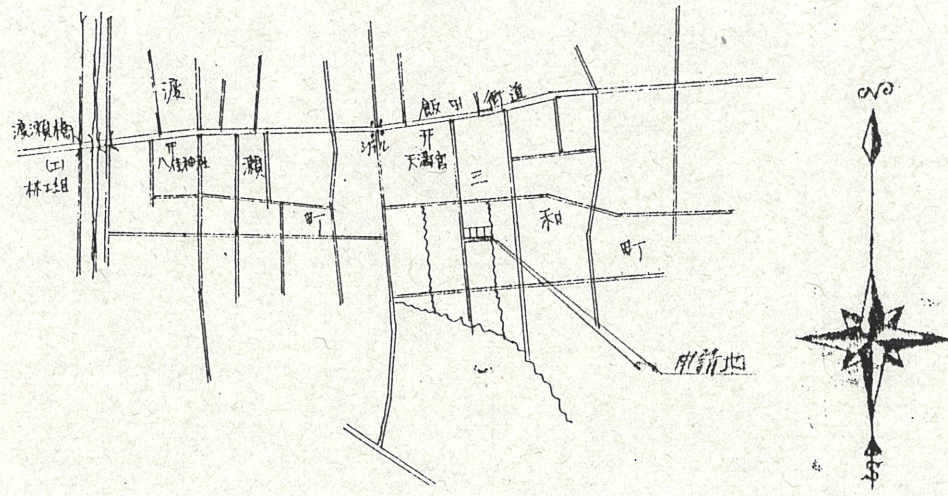

断面図 5~5' 縮尺 1:30

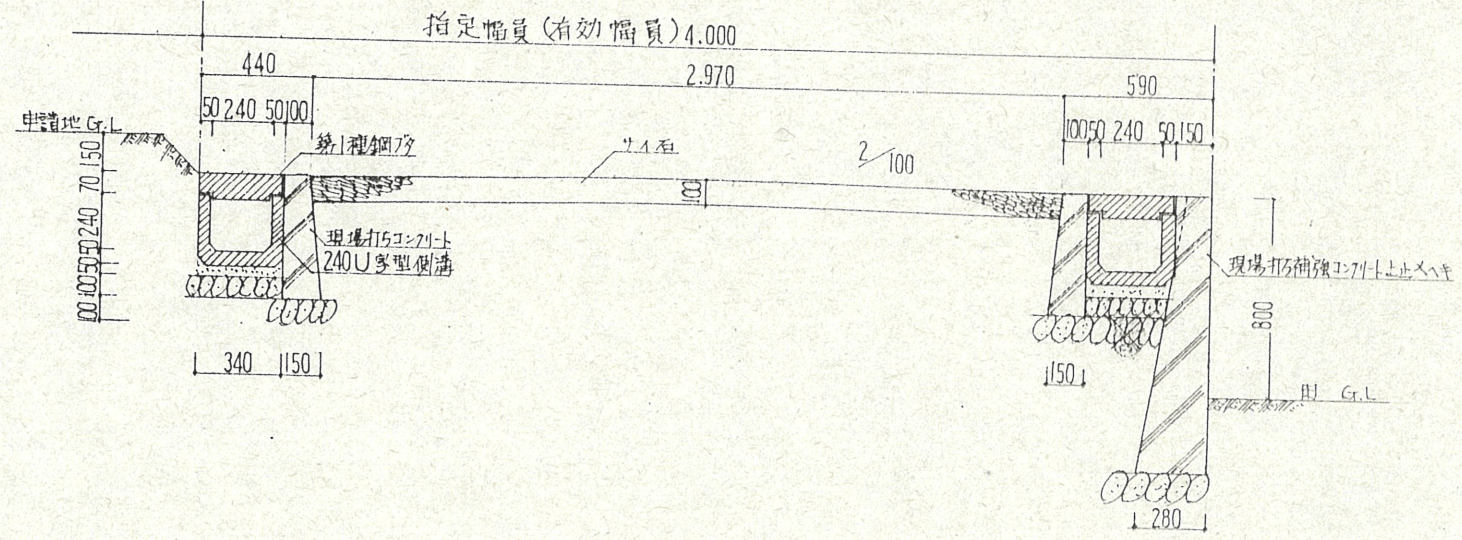

公 写 縮尺 1:500
浜松市三和町字村前

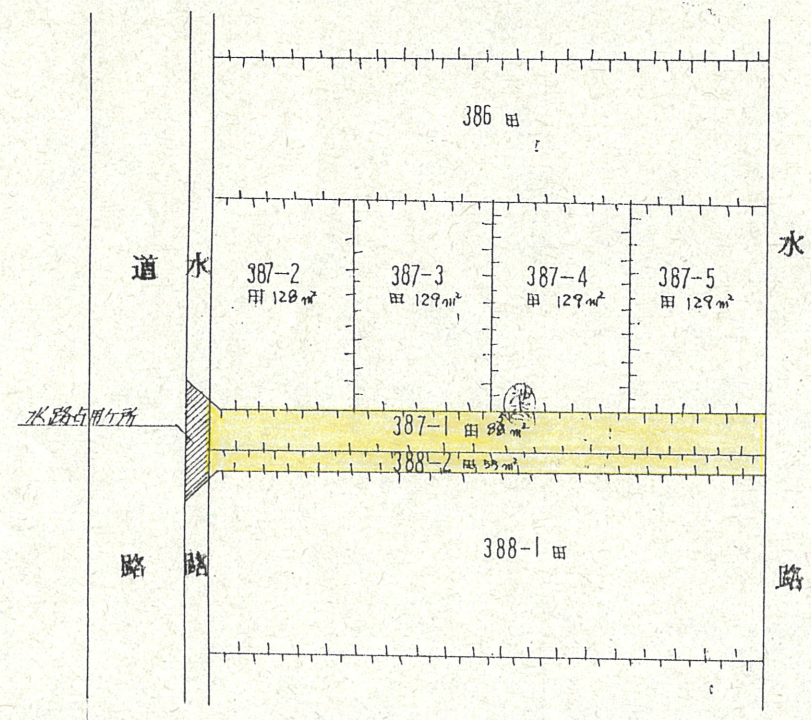

実測図 縮尺 1:300

