



附近見取図

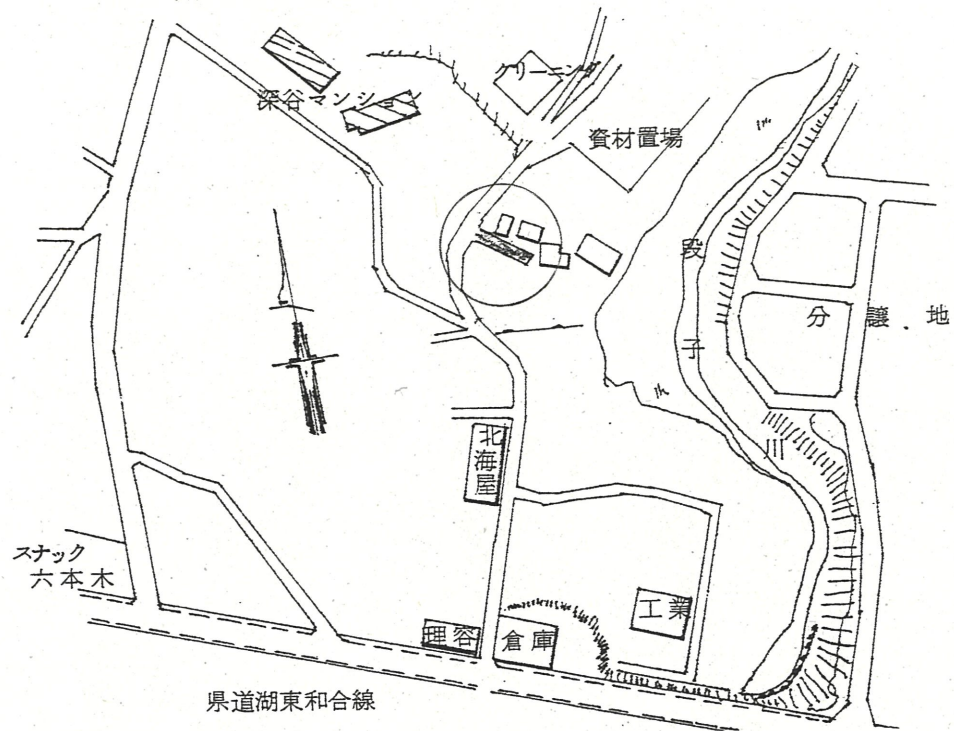

公 図 写


道路位置指定図	指定番号	53-24
和合町 地内	指定年月日	S53. 9.30

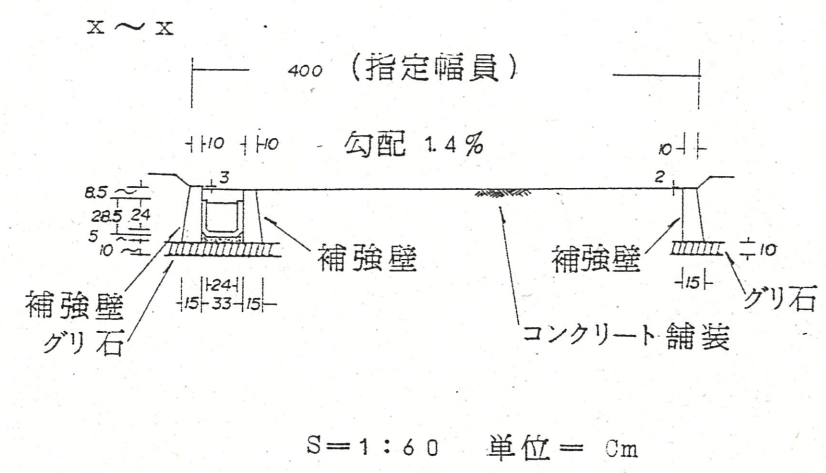


実 測 図

縮尺=1/250
単位:m

- 米家屋所有者
- Ⓐ 深谷富司
 - Ⓑ 久保田 志津夫
 - Ⓒ 田中一郎

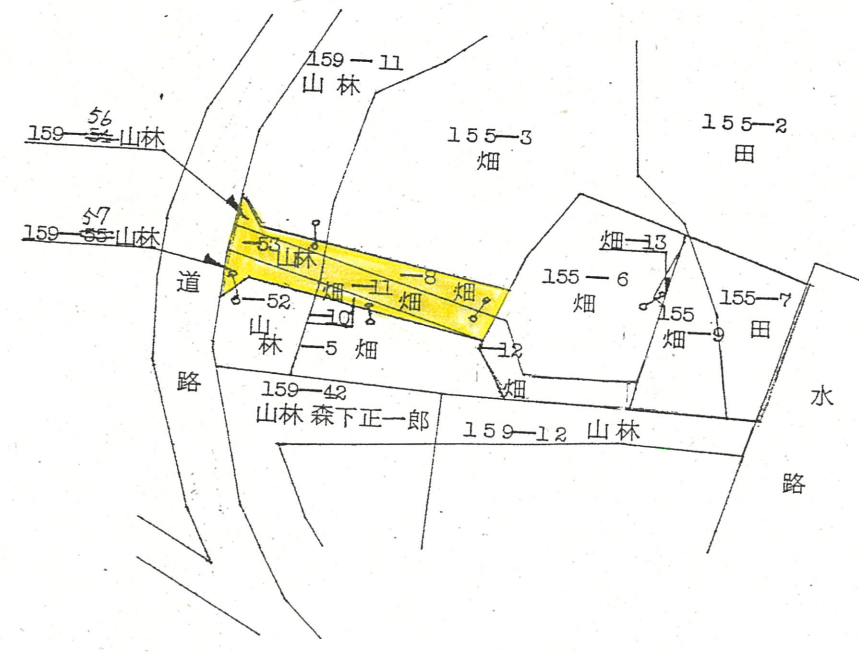

縮尺=1/600

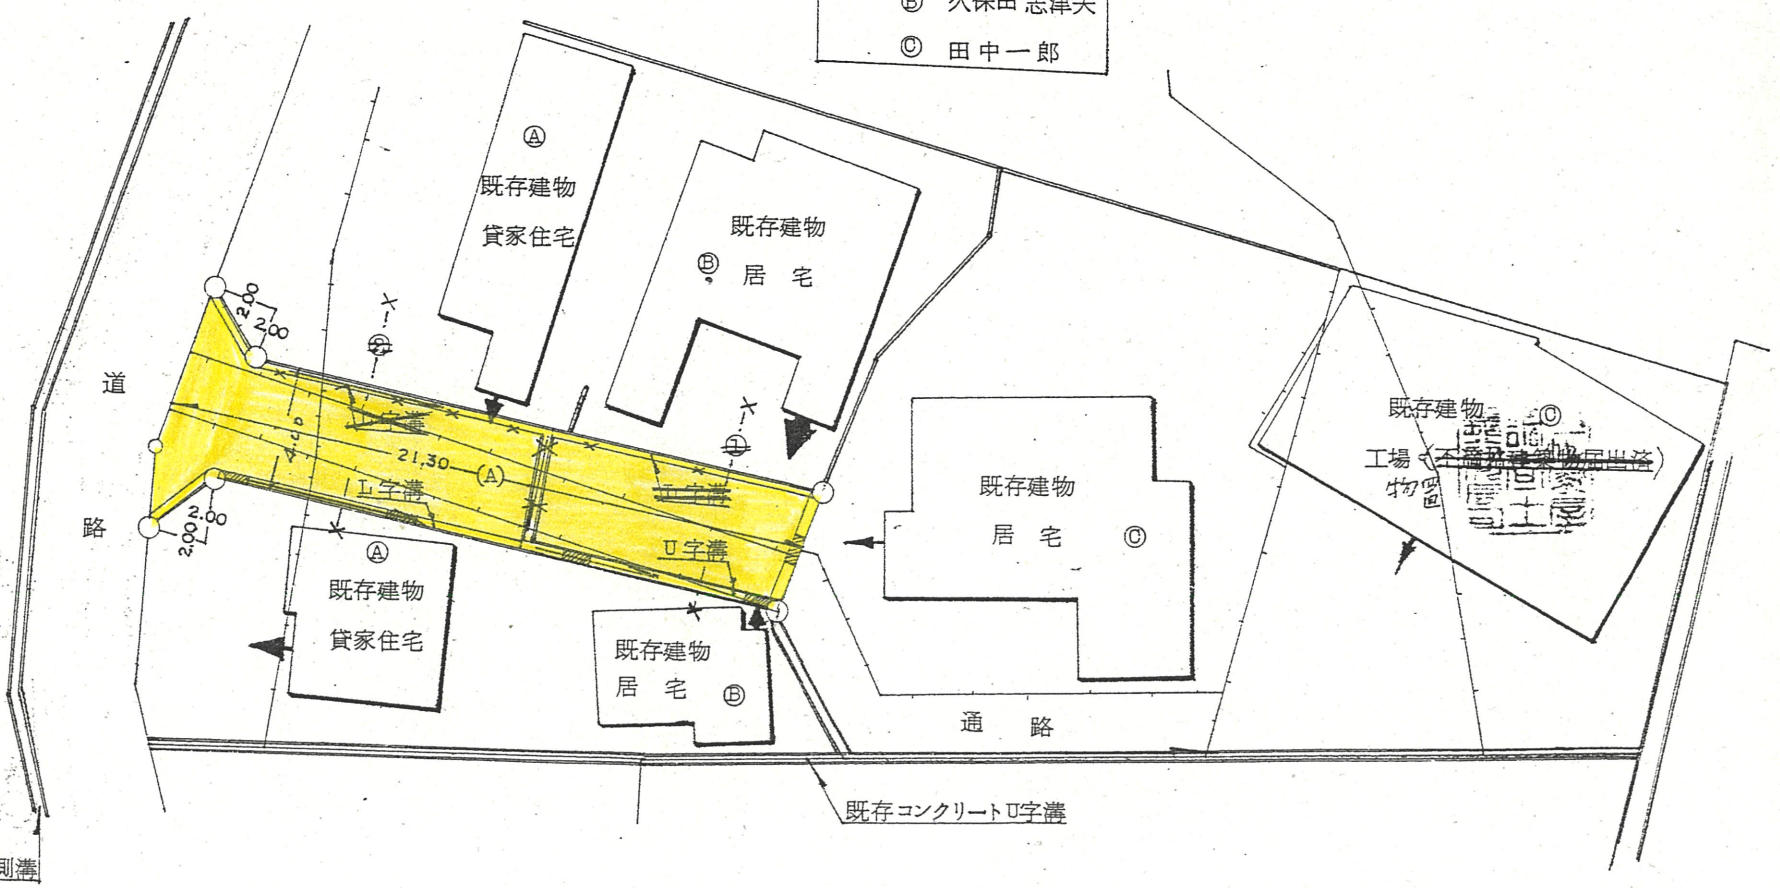

グレーチング