



附近見取図

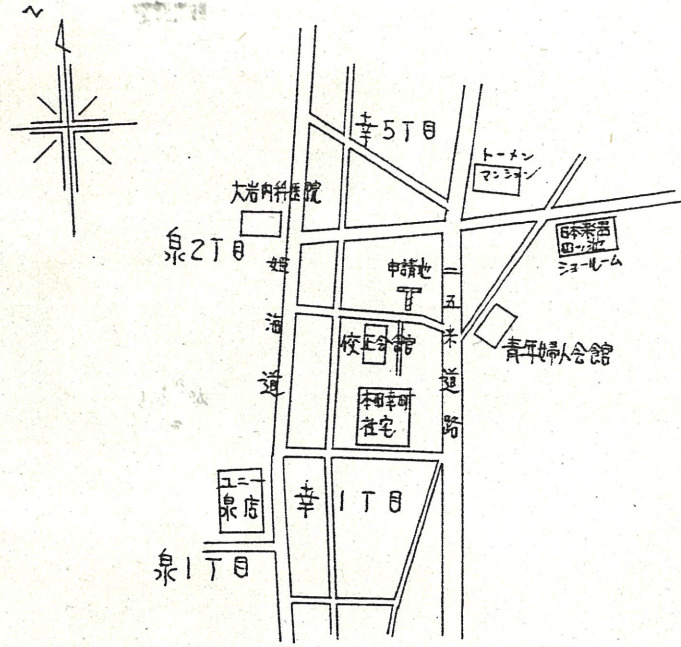

断面図

1/30

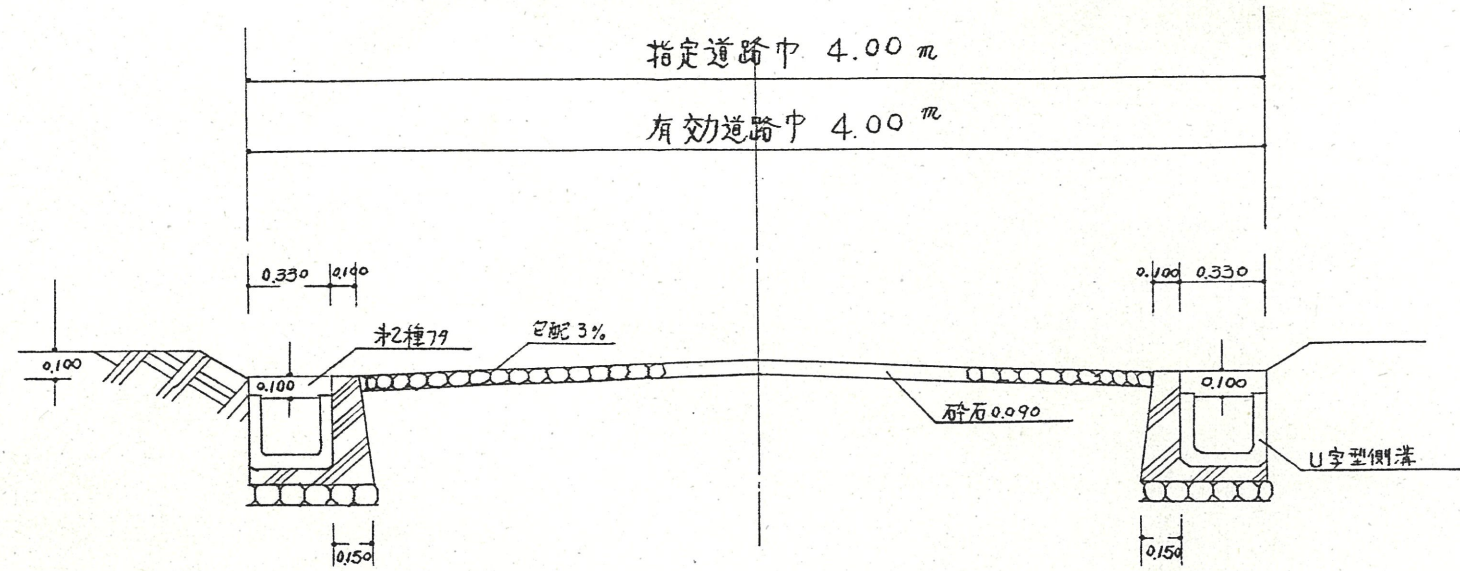


道路位置指定図	指定番号	53-39
幸一丁目 地内	指定年月日	S53.12.8

実測図

1/300

延長 27.00 m
中員 4.00 m

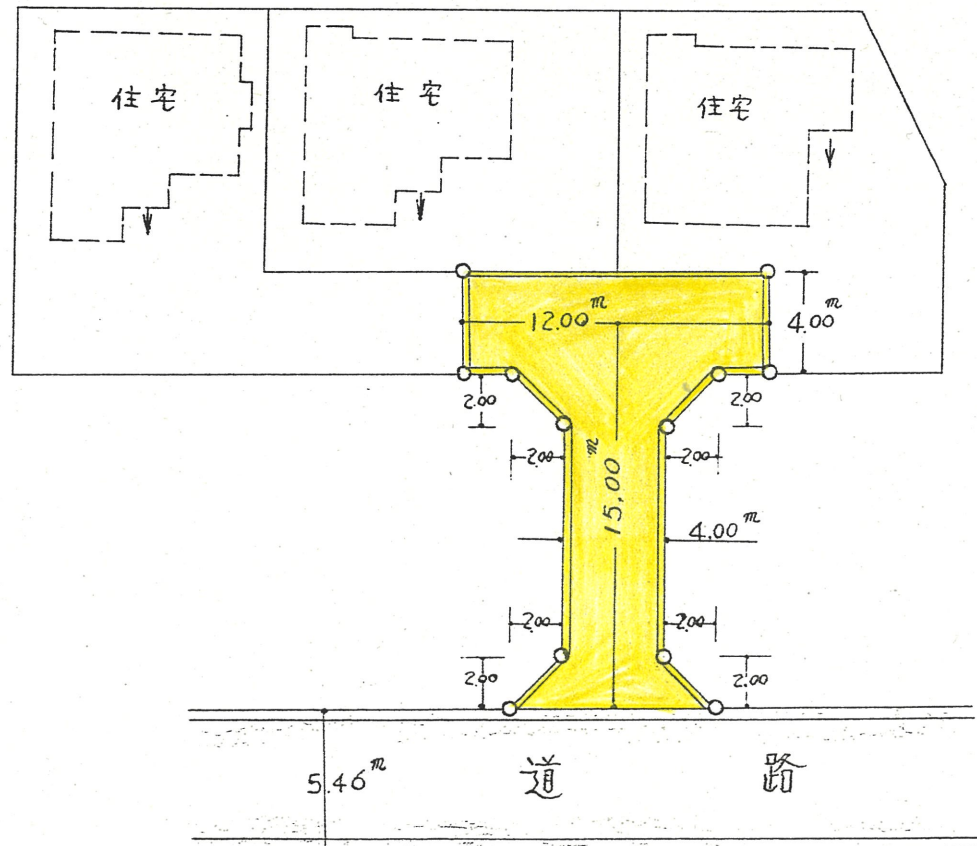

公図写

1/600

浜松市幸1丁目 189番6 外

