

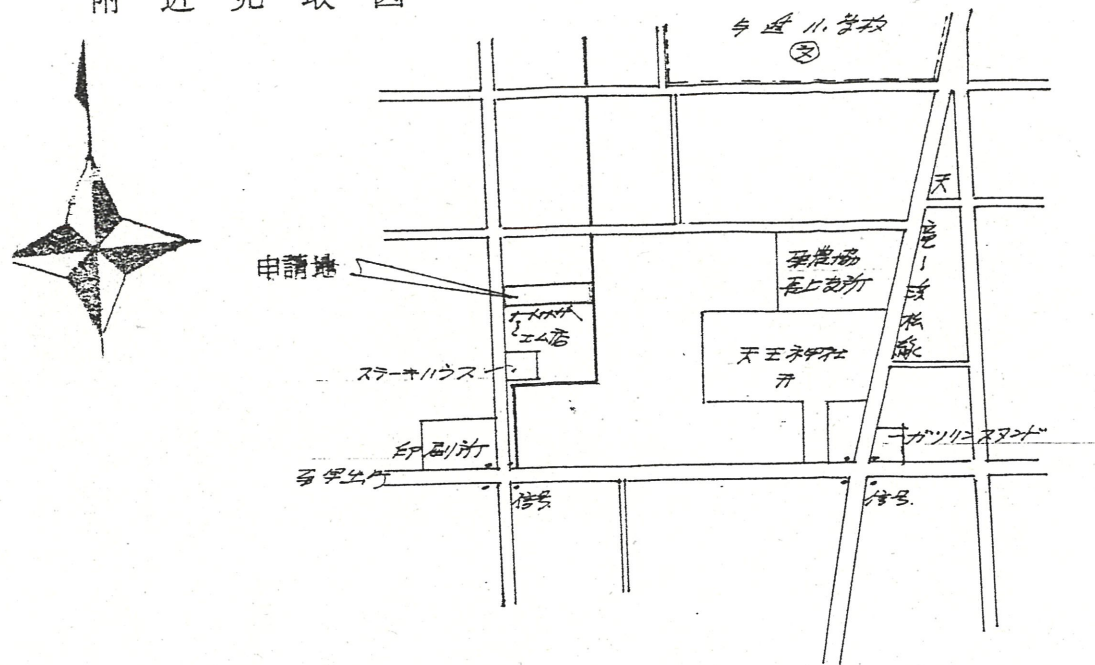
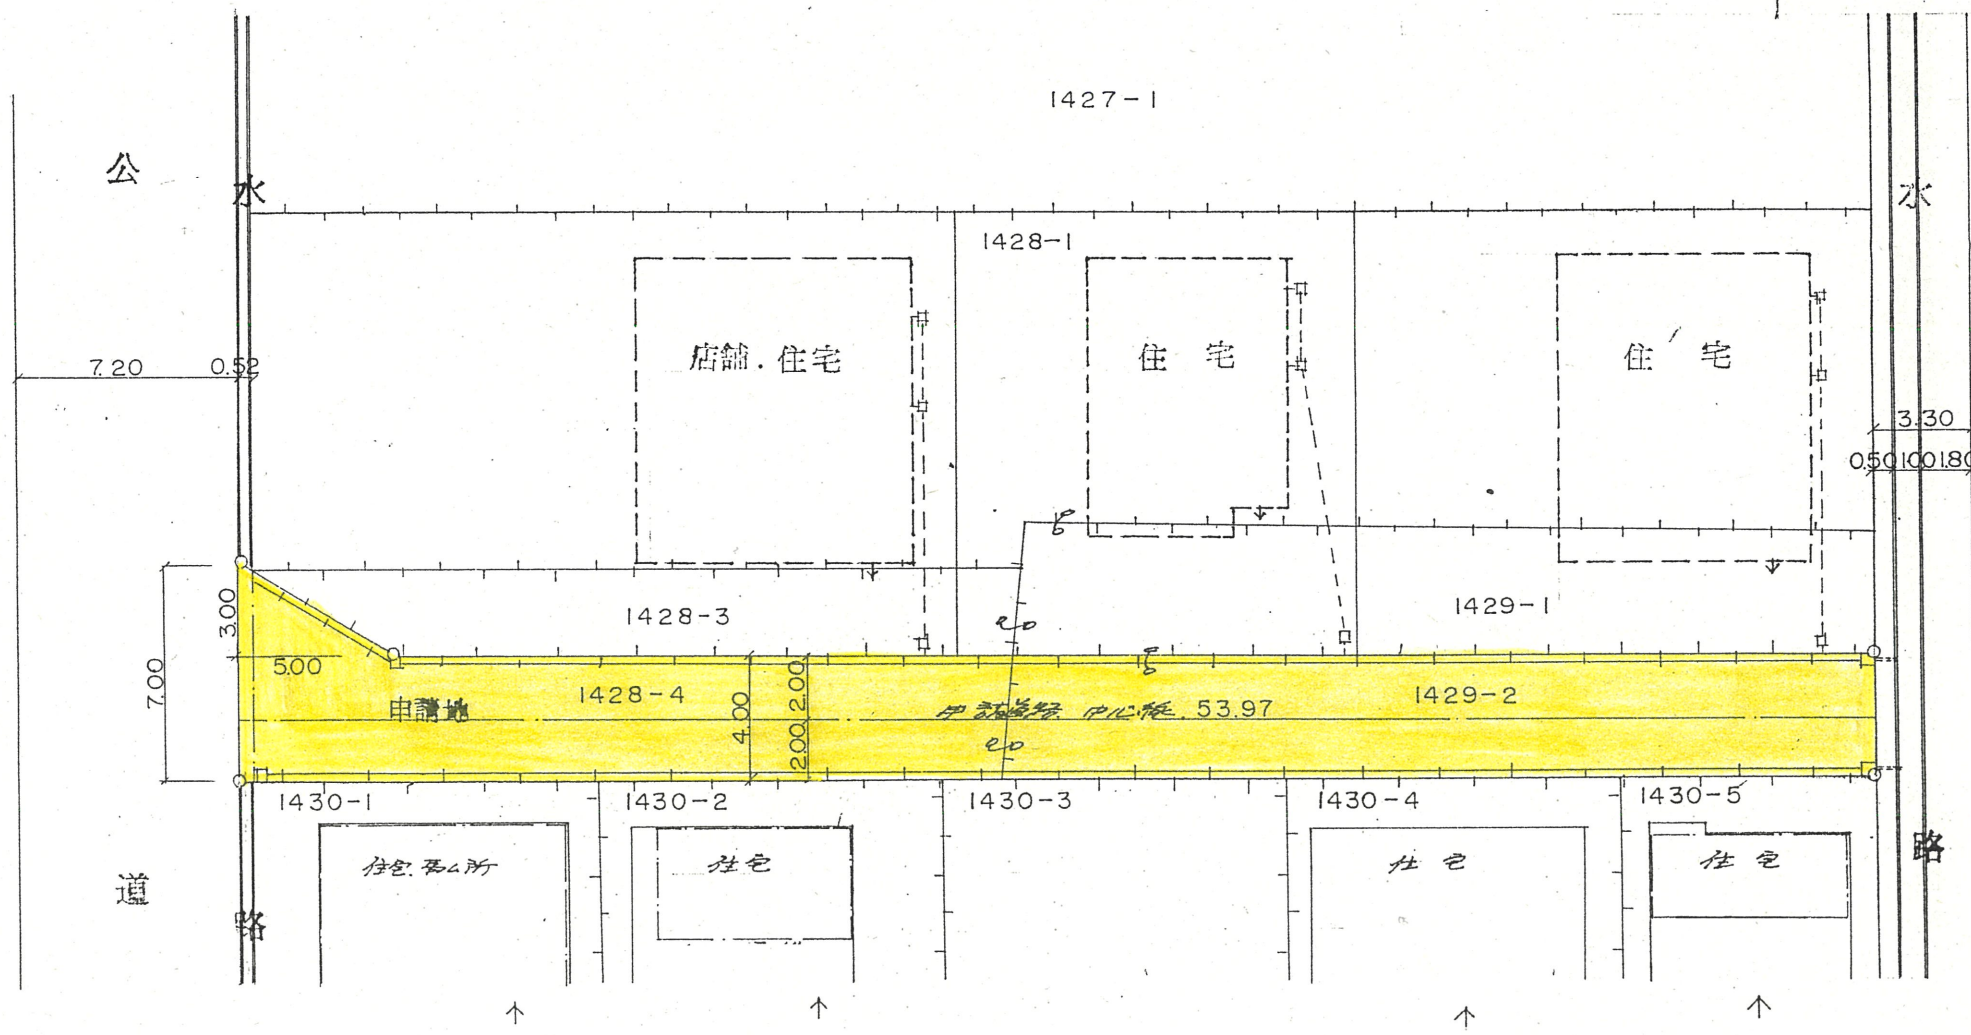


道路位置指定図	指定番号	53-6
天王町 地内	指定年月日	S53.11.2

附近見取図

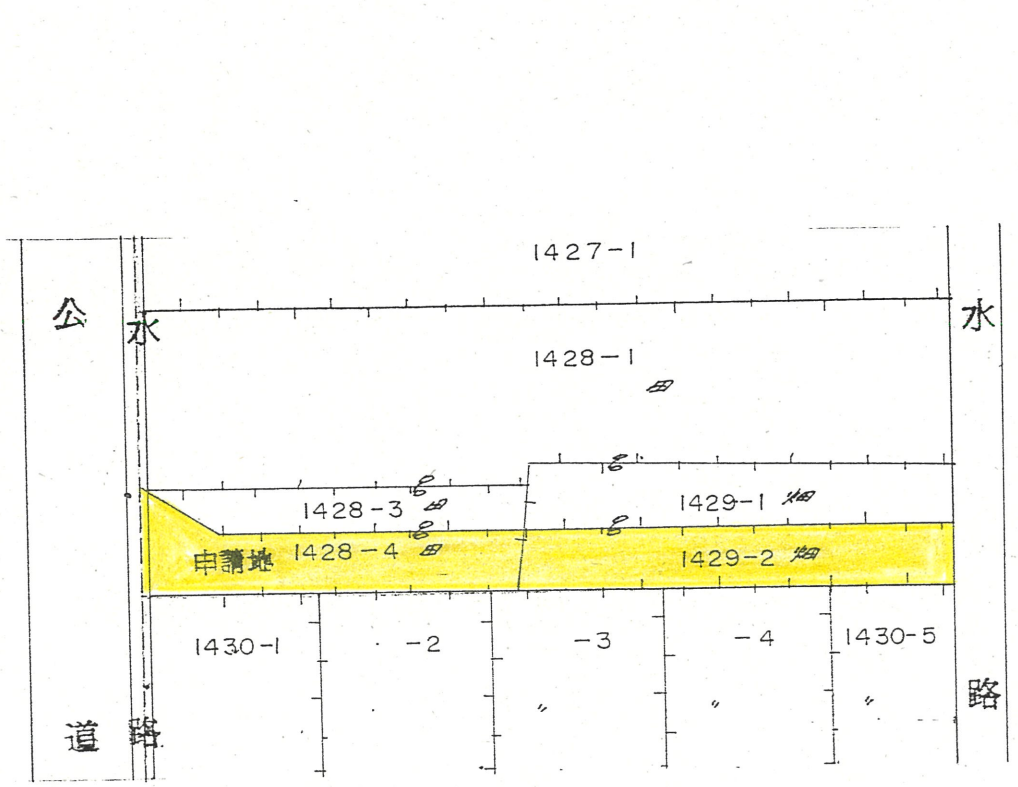

断面図 1:30

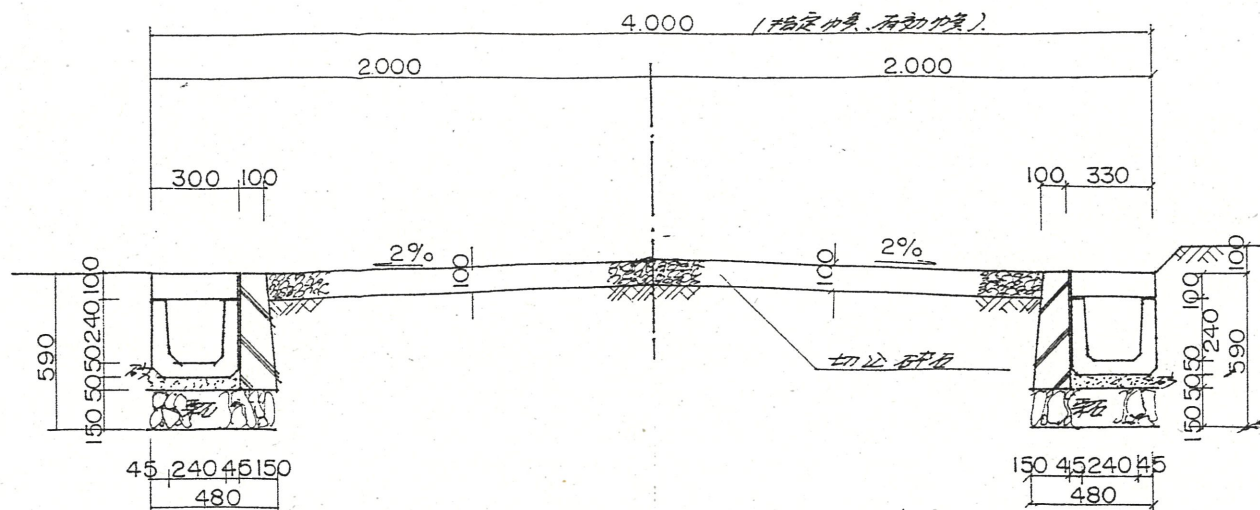

配置図 1:250

敷地面積 994M<sup>2</sup>