



道路位置指定図	指定番号	54-13
和合町 地内	指定年月日	S54.11.9

断面図

1/40

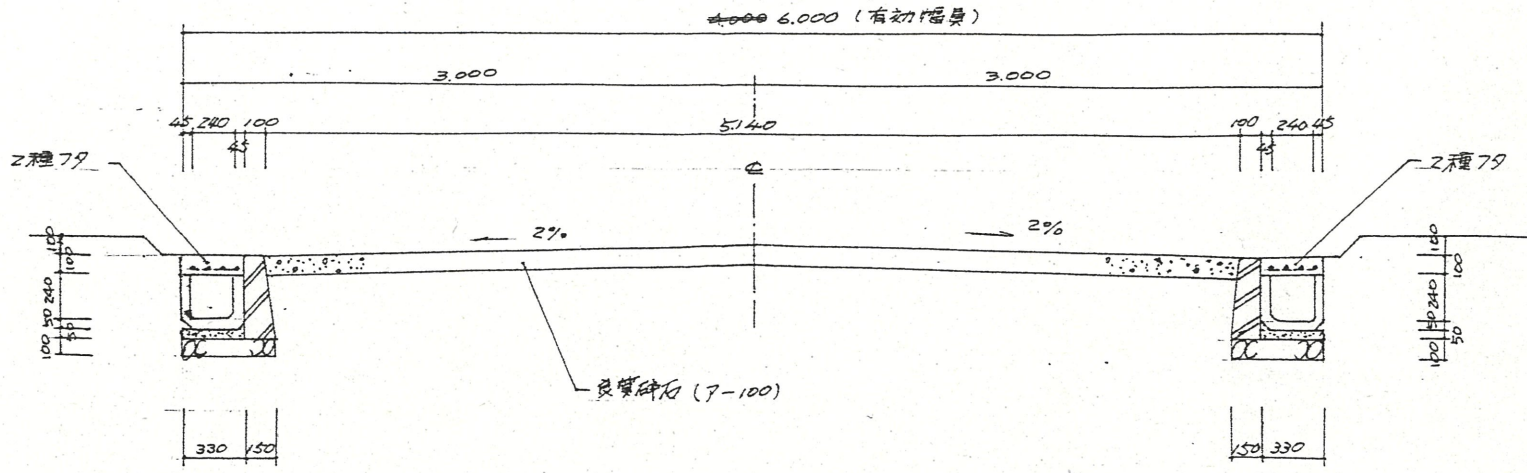


附近見取図

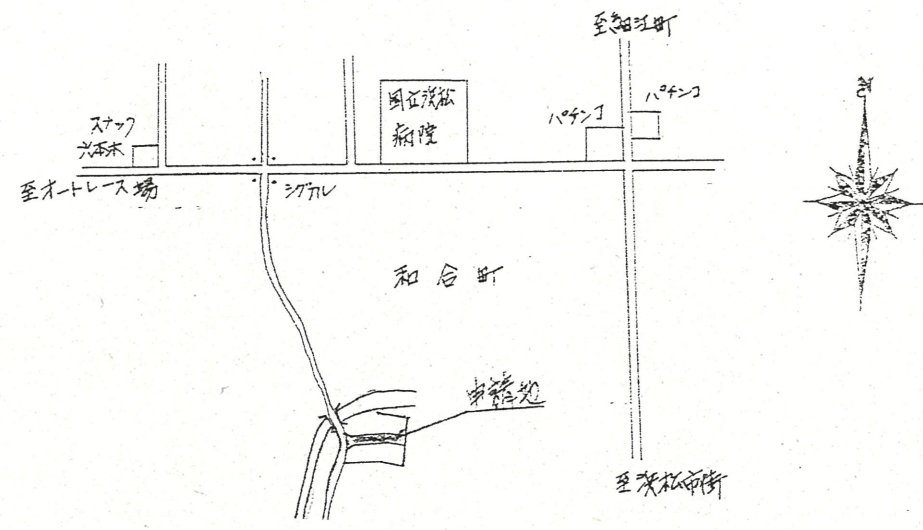

実測図

1/250

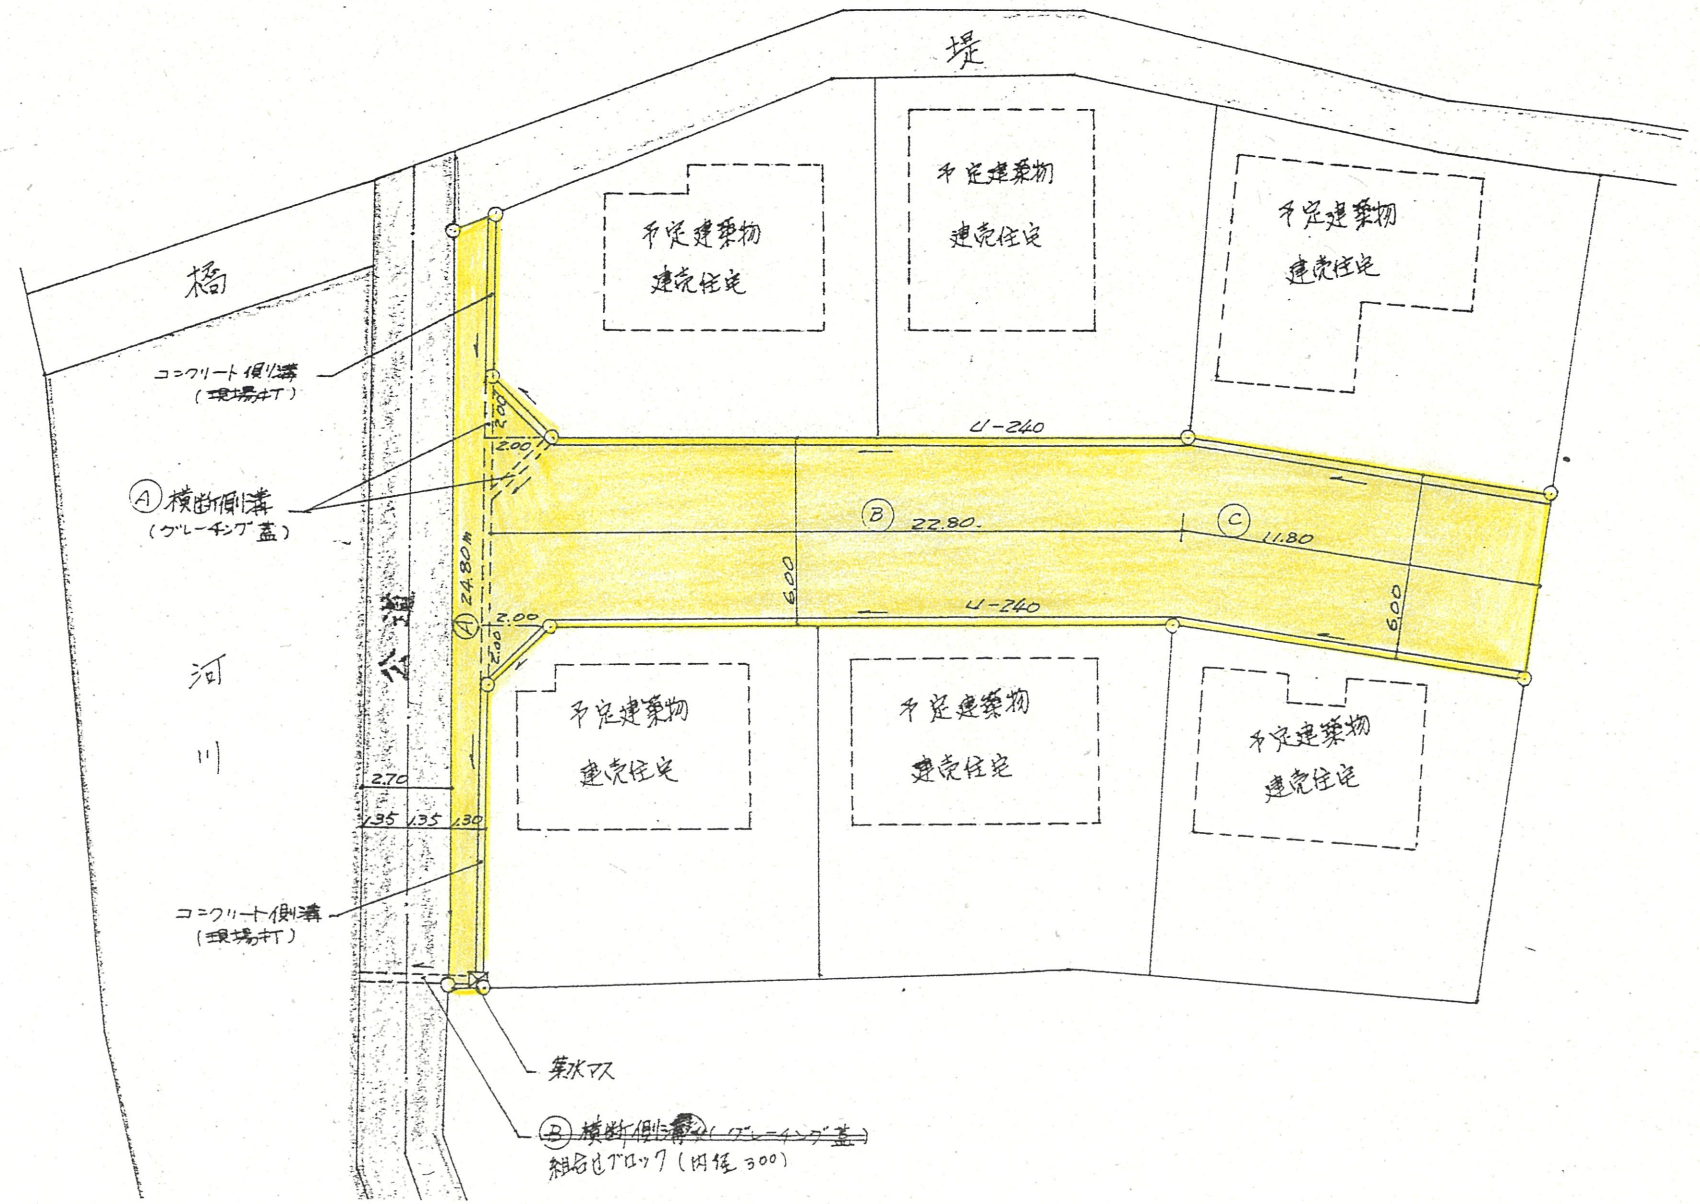

公図写

1/600

