


附近見取図

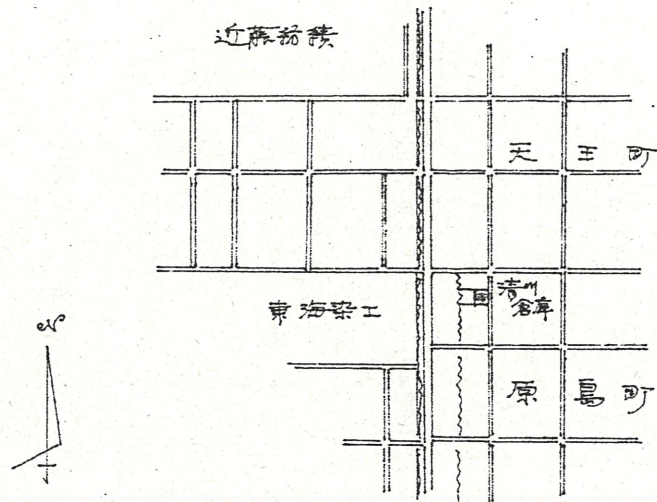


公 図 写

浜松市天王町字花名 1:500

道路位置指定図	指定番号	54-20
天王町 地内	指定年月日	S54. 9.14

断 面 図

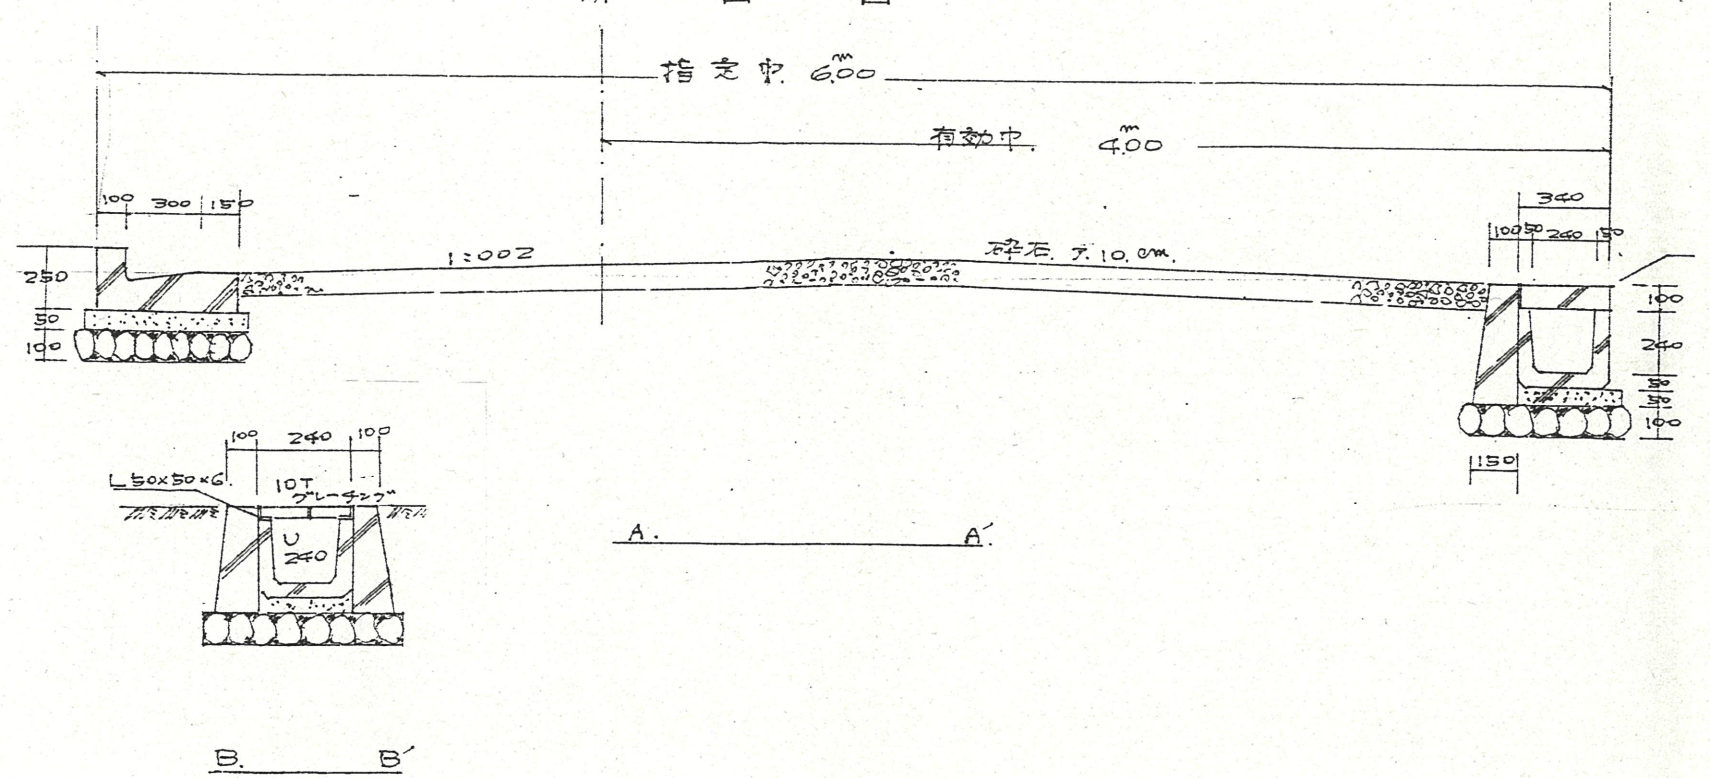

実測平面図

S 1:250

