



1 附近見取図

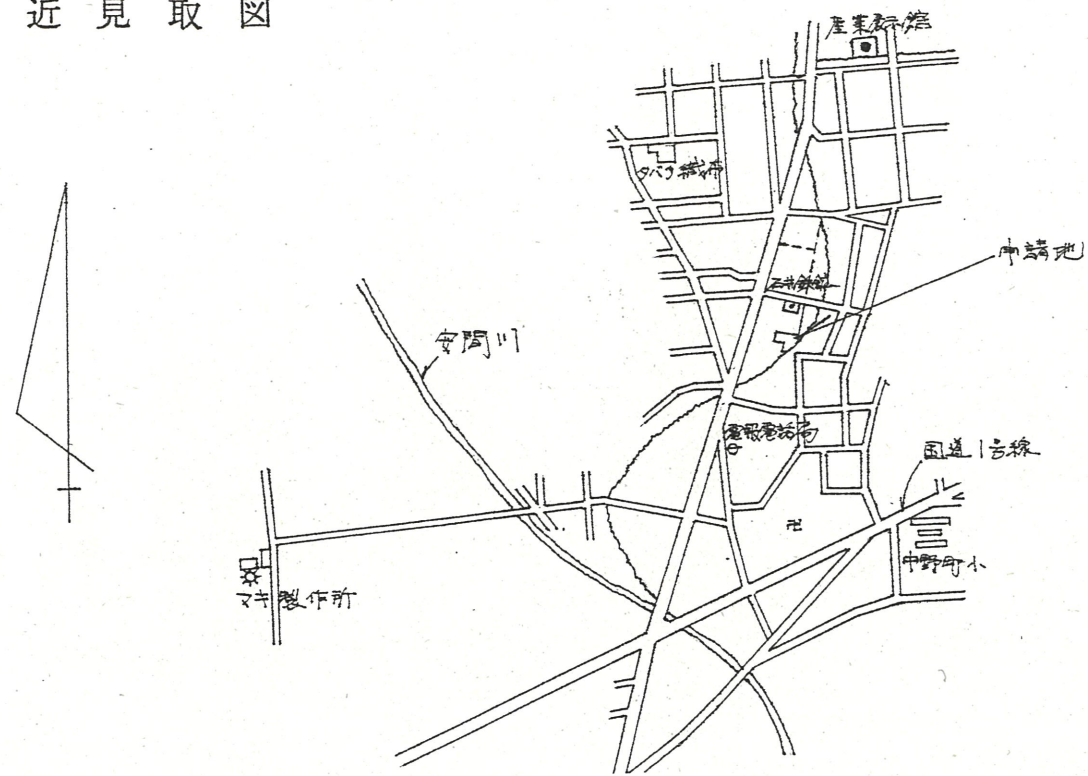


字 松小池町 松小池町 所在地

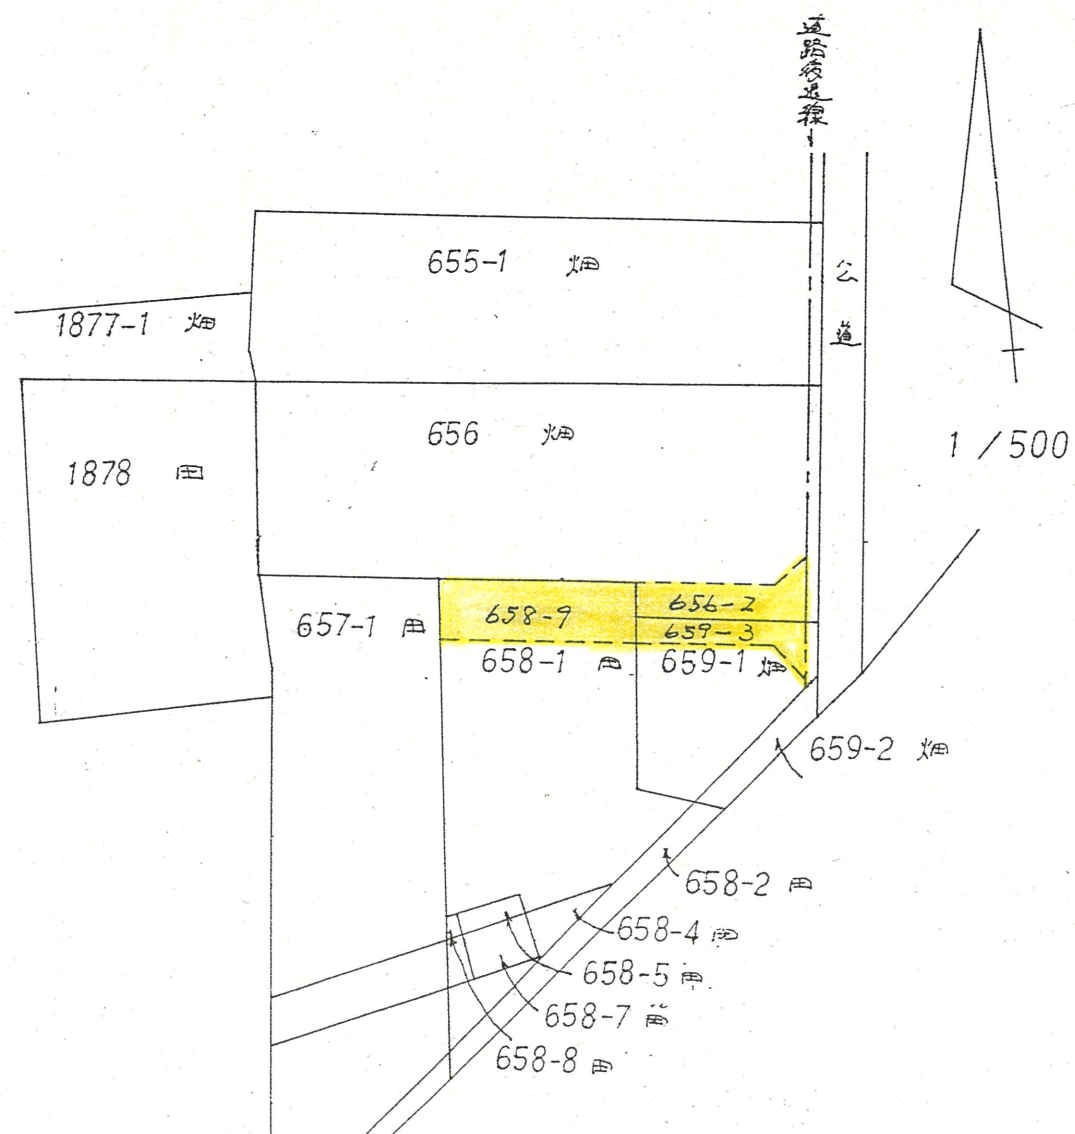


2 断面図

1/30

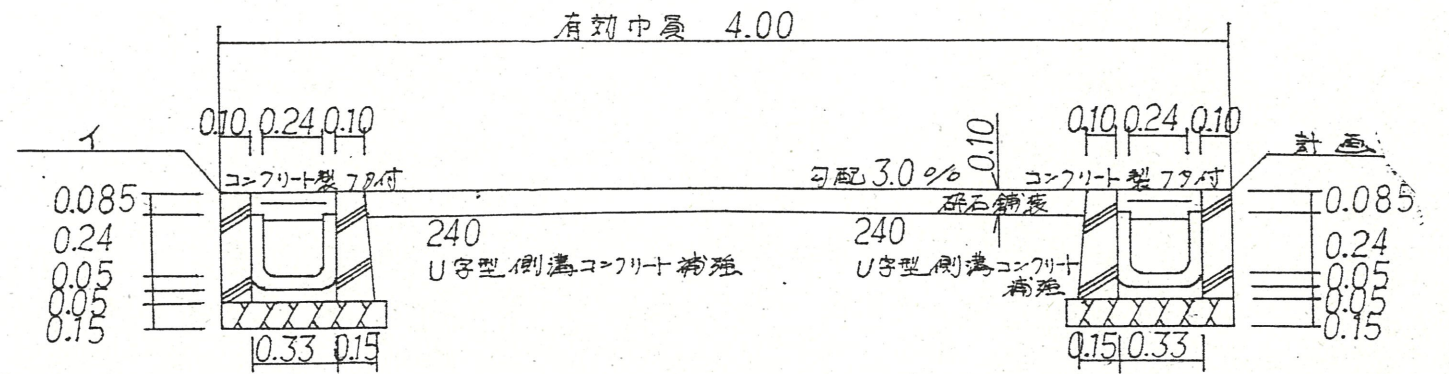

実測図

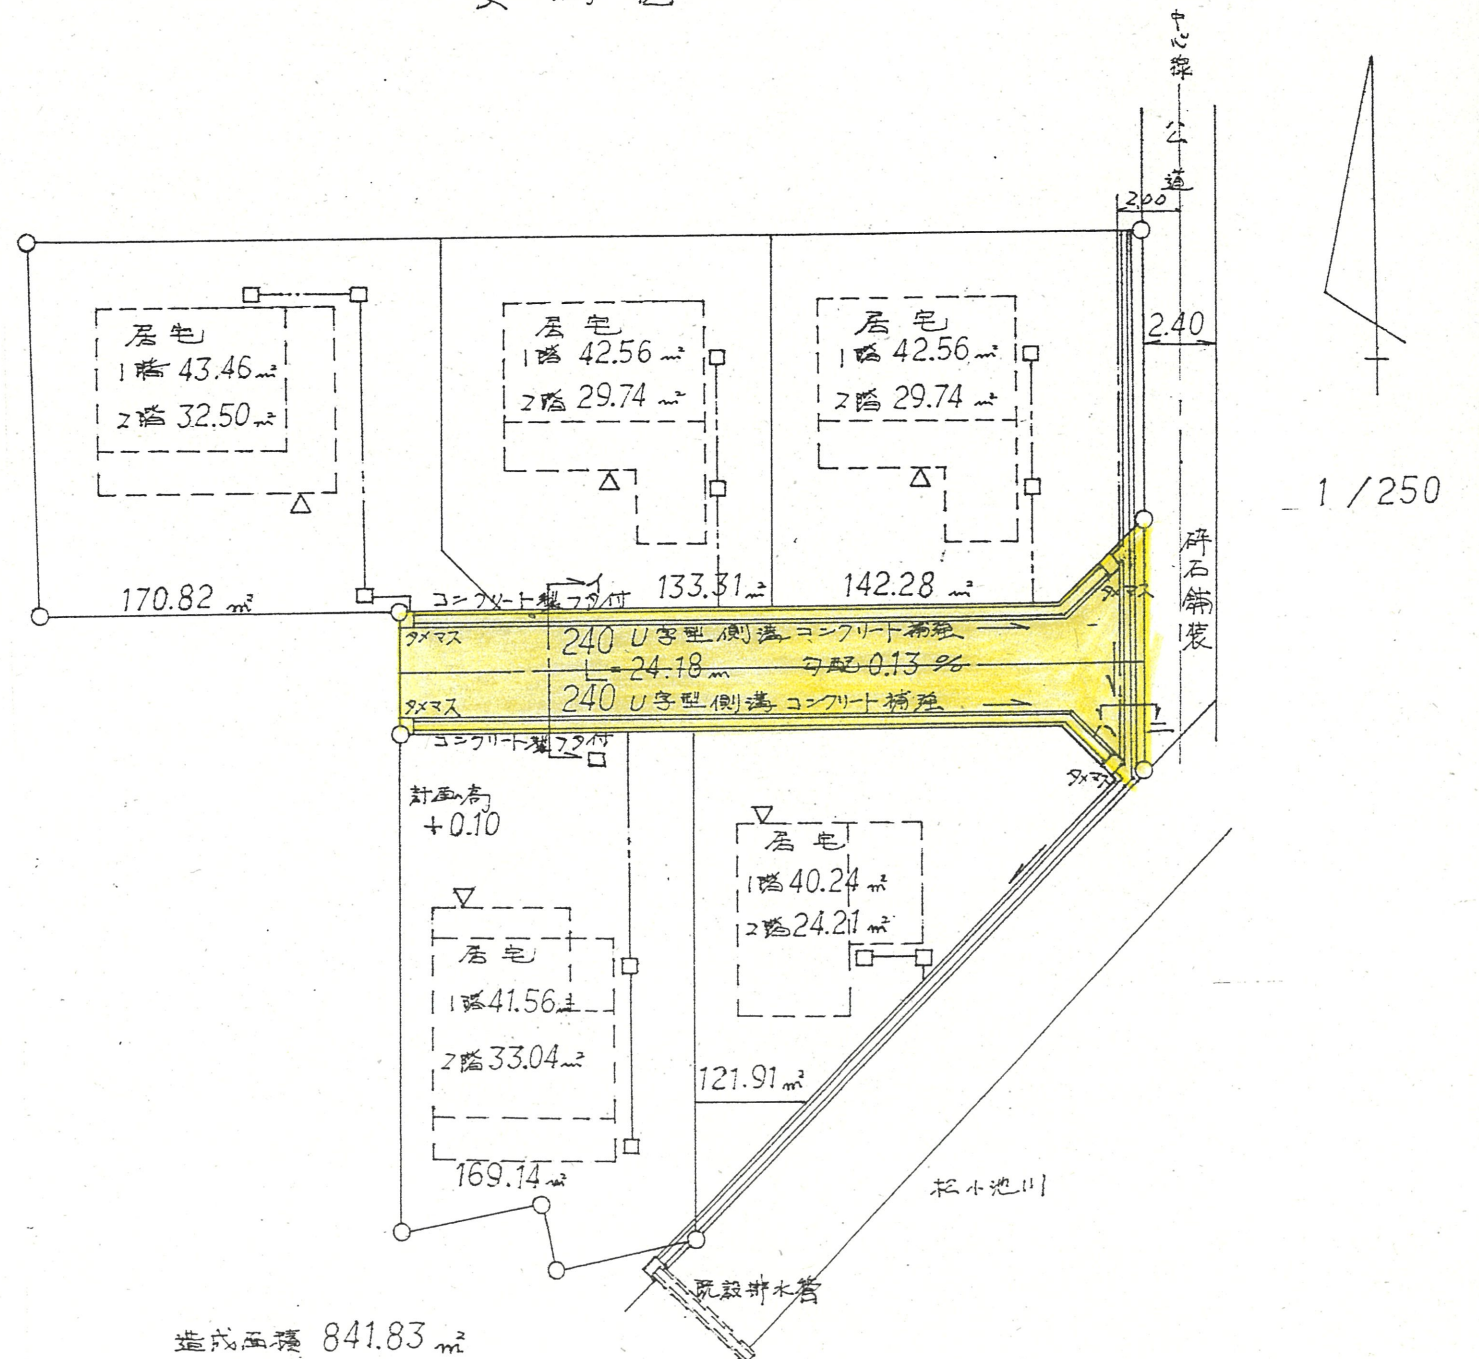

造成面積 841.83㎡

道路位置指定図	指定番号	54-30
松小池町 地内	指定年月日	S55. 1.26