
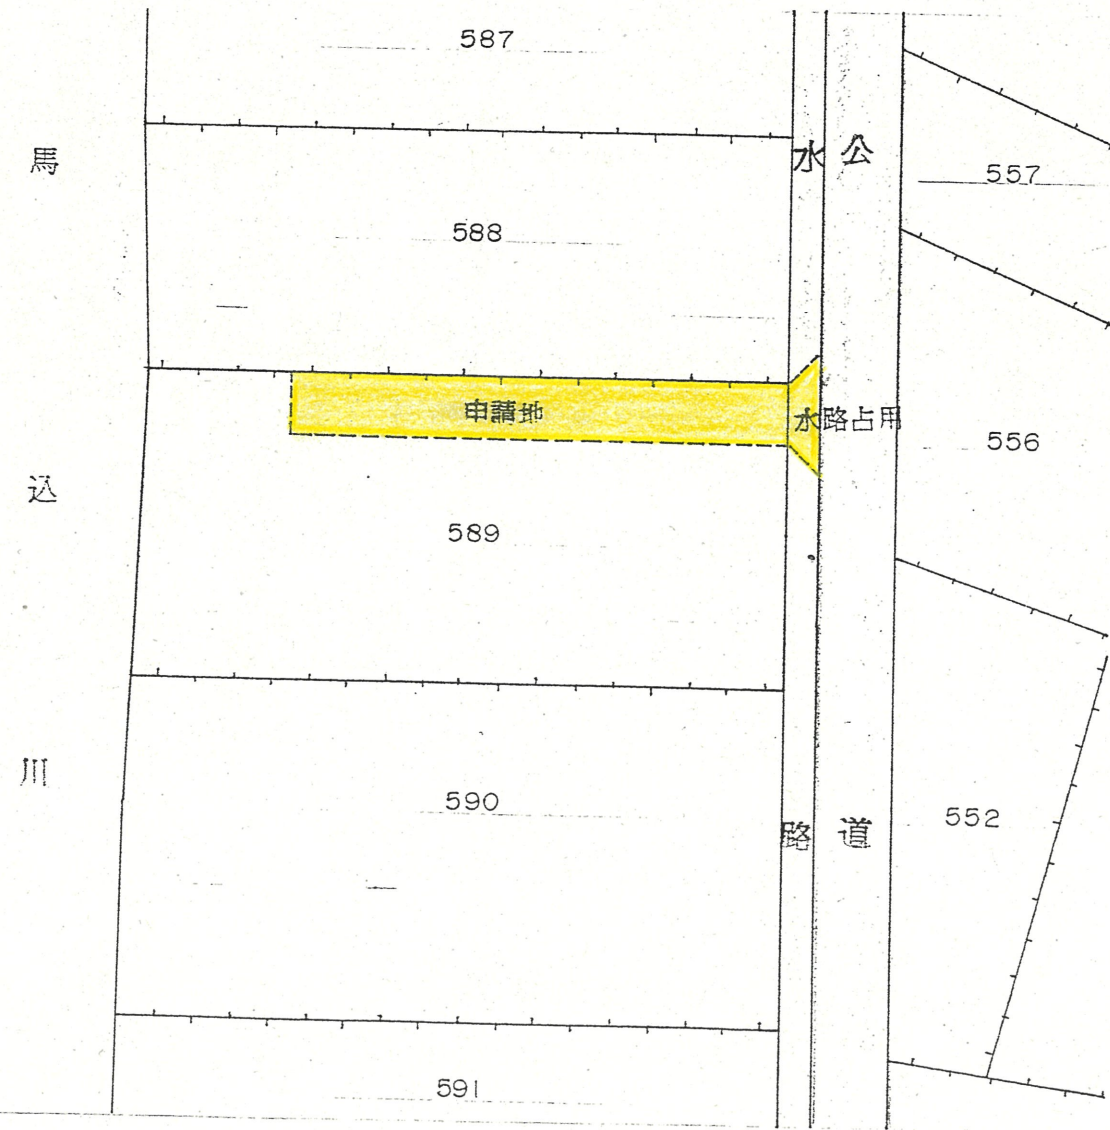




附近見取図

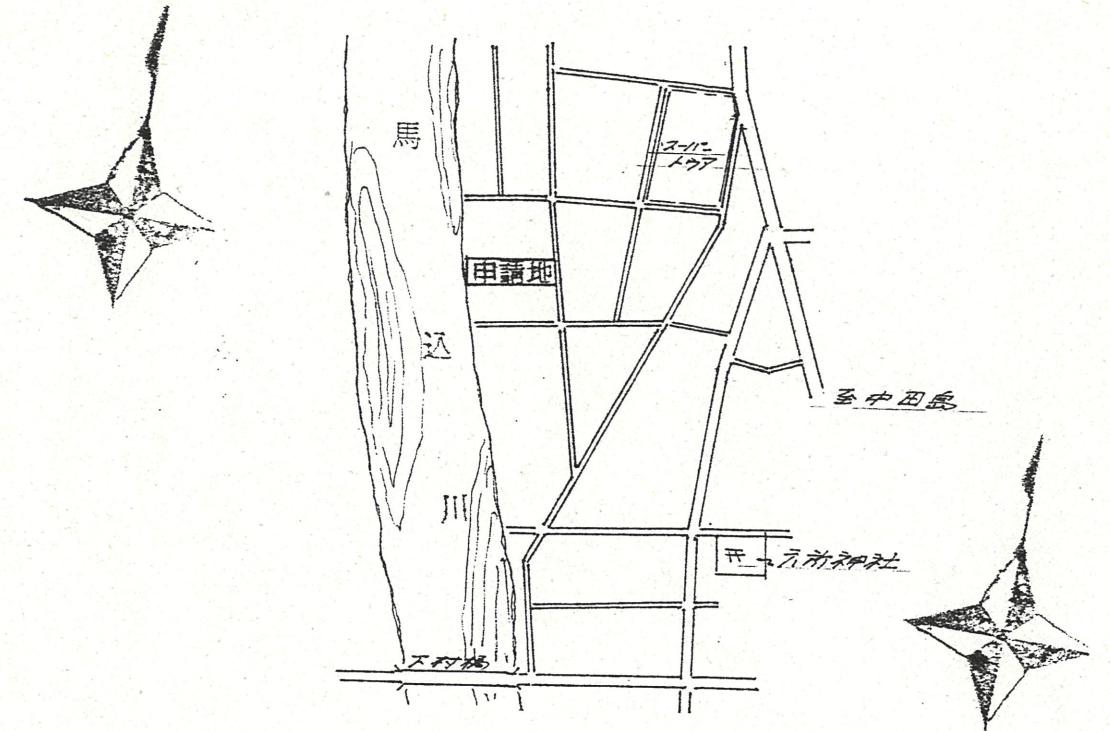

公図写 1:500

道路位置指定図	指定番号	55-1
瓜内町 地内	指定年月日	S55. 8.30

断面図 1:30

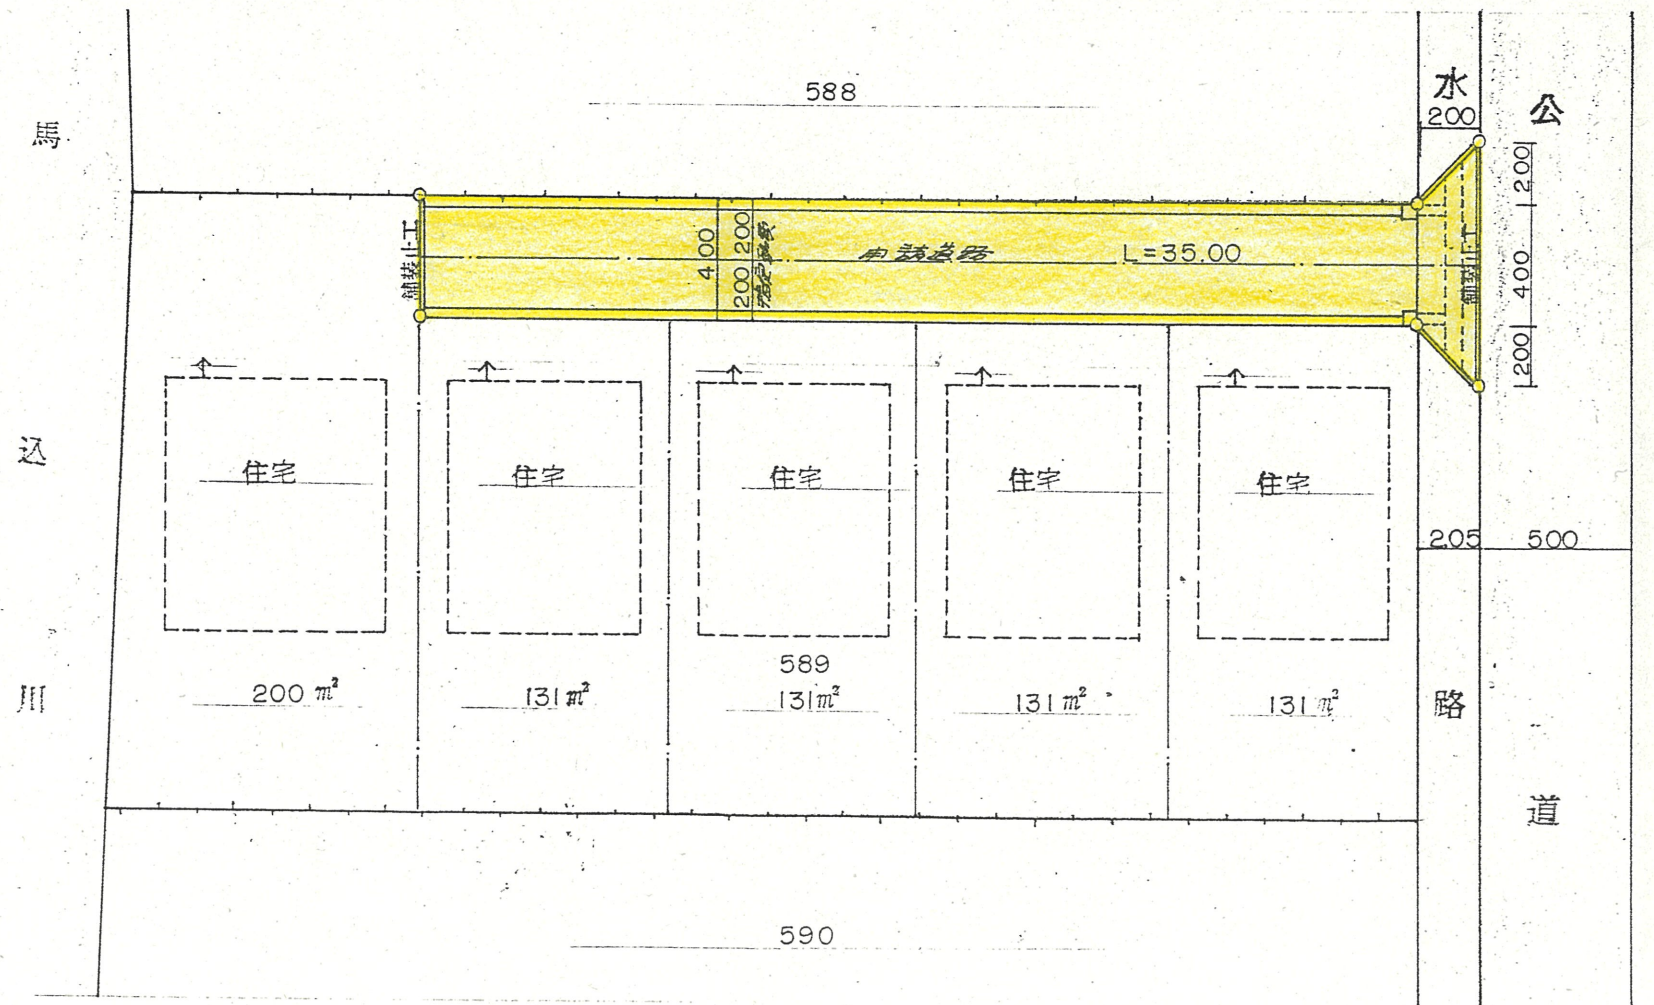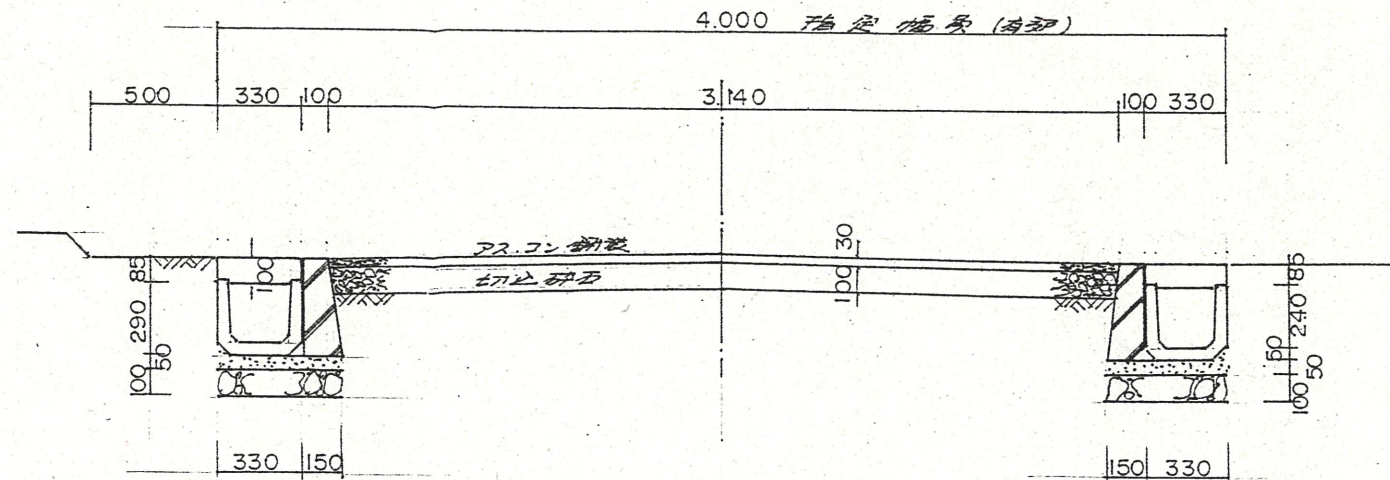

配置図 1:250