



1 附近見取図

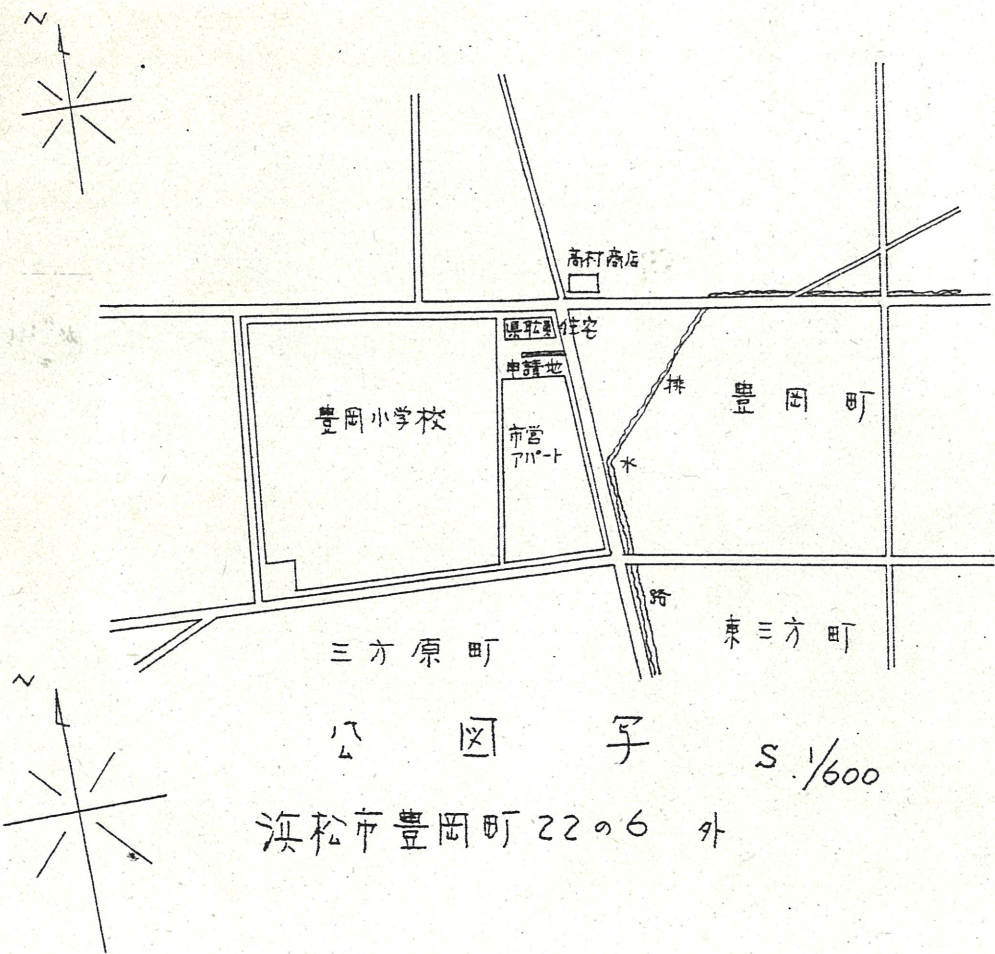

2 断面図

S = 1/30

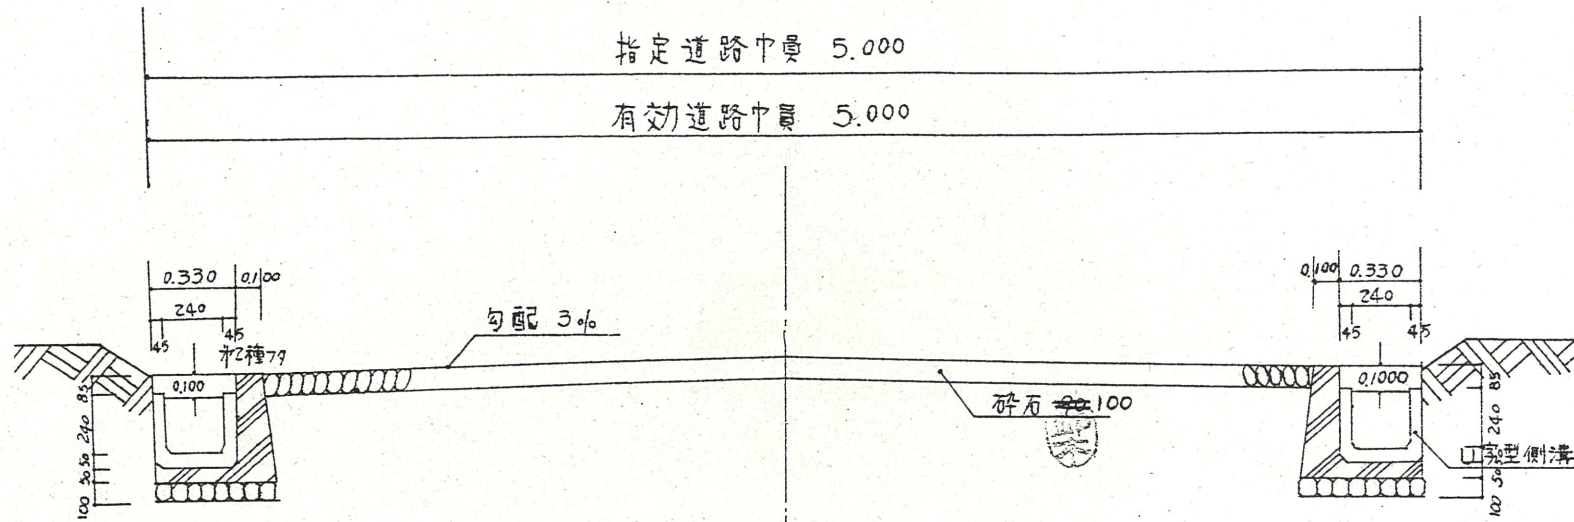

道路位置指定図	指定番号	56-15
豊岡町 地内	指定年月日	S56.12.18

実測平面図

S. 1/300

開発面積 ~~952.93~~ 781.33 m²
道路延長 39.19 m
道路中員 5.00 m

