

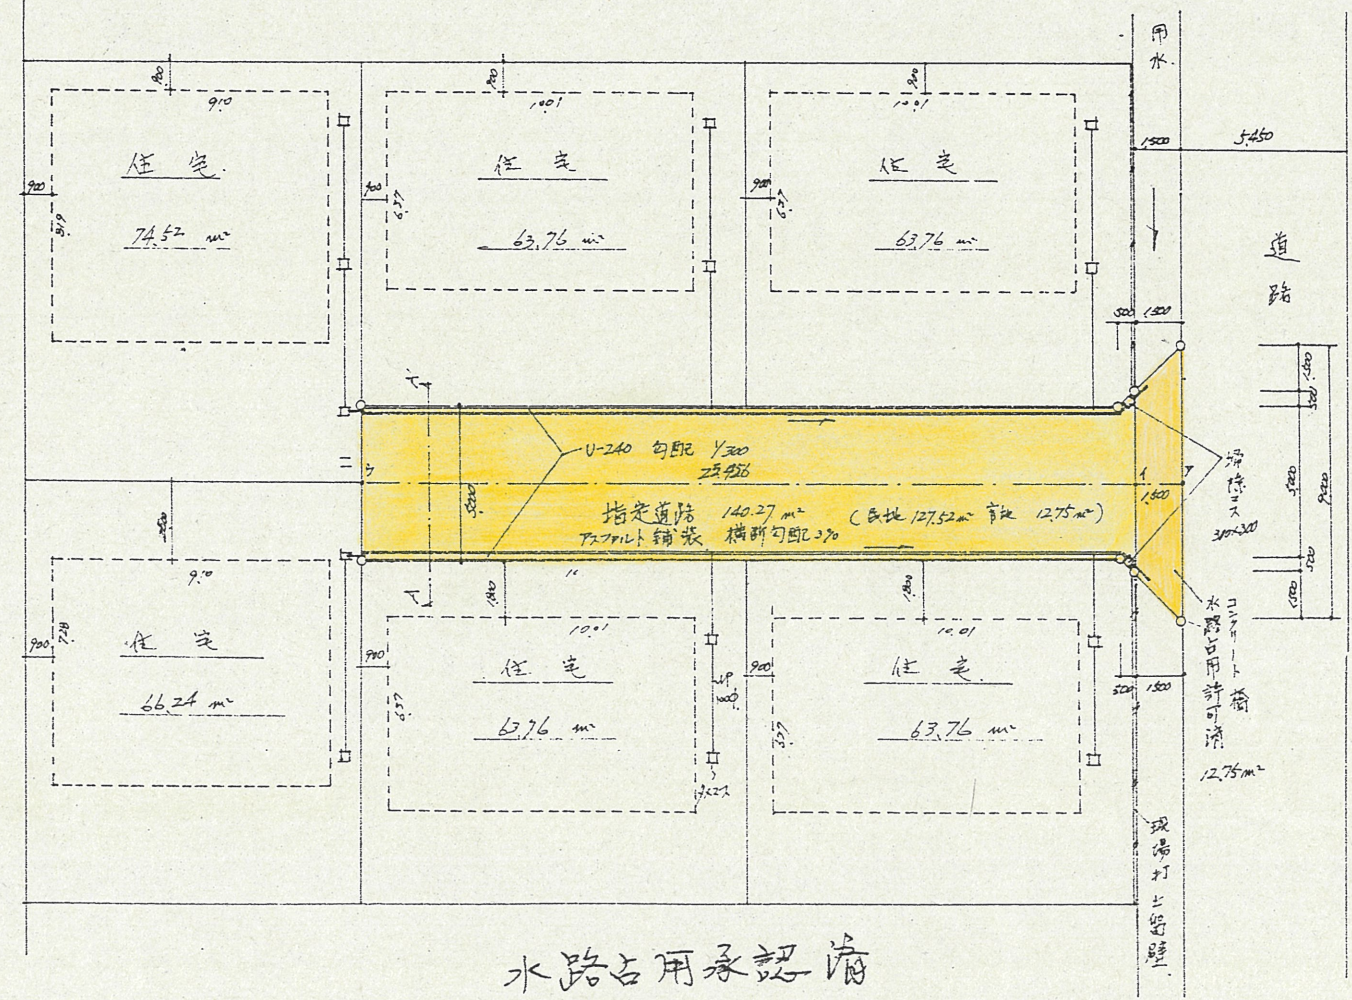
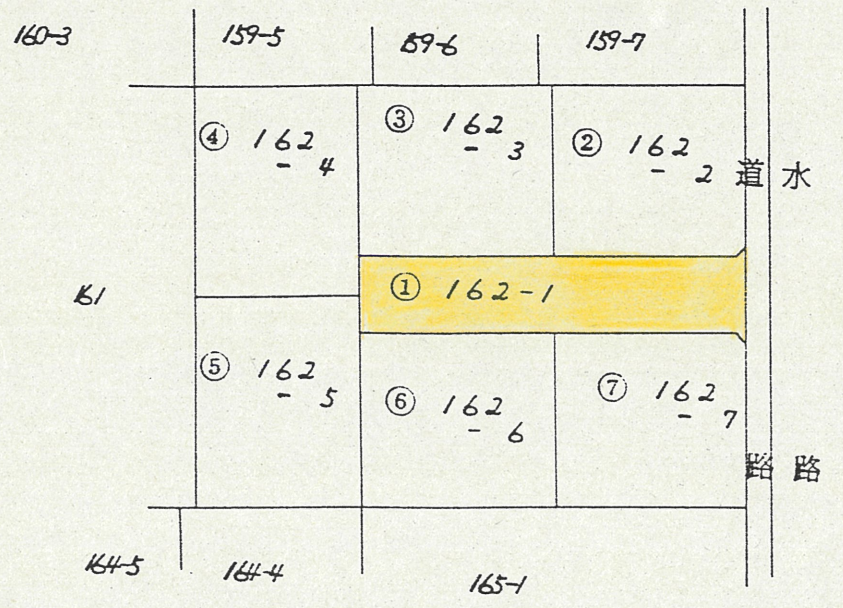
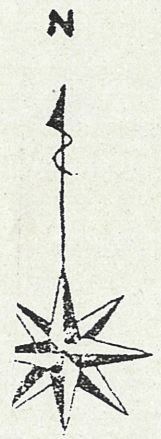


道路位置指定図	指定番号	57-12
楊子町 地内	指定年月日	S57.10.20

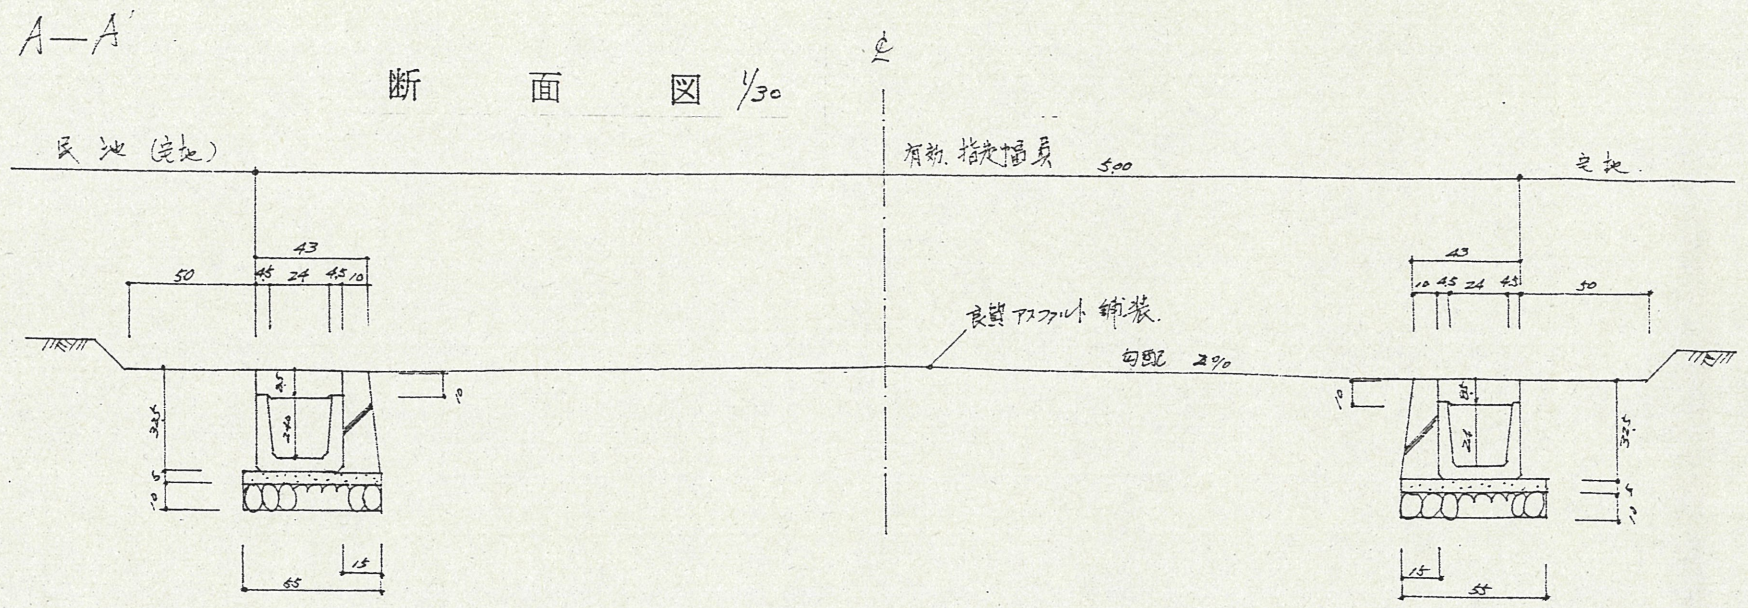

水路占用承認済
 三島楊子土地改良区
 理事長 内山正敏

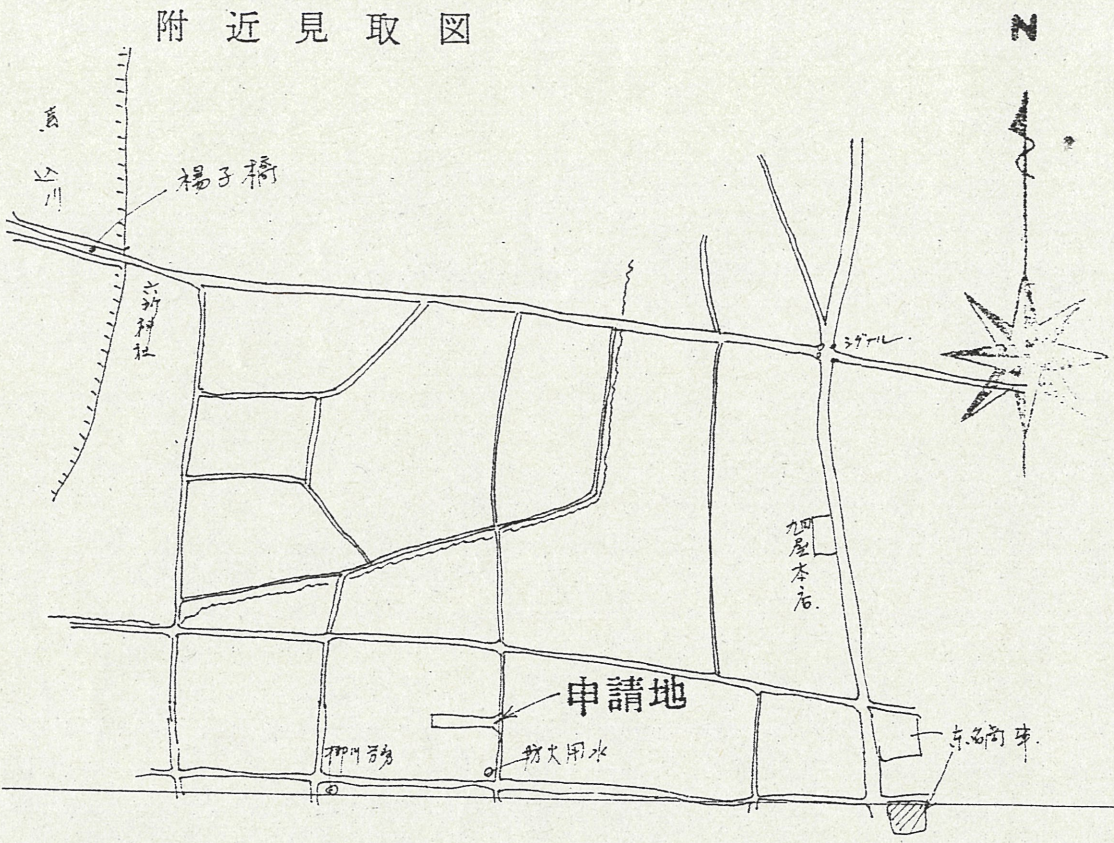