

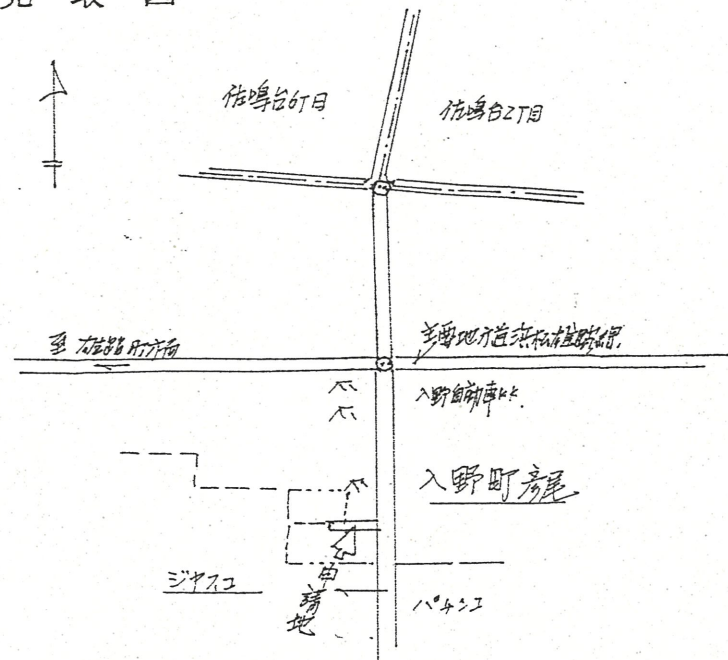
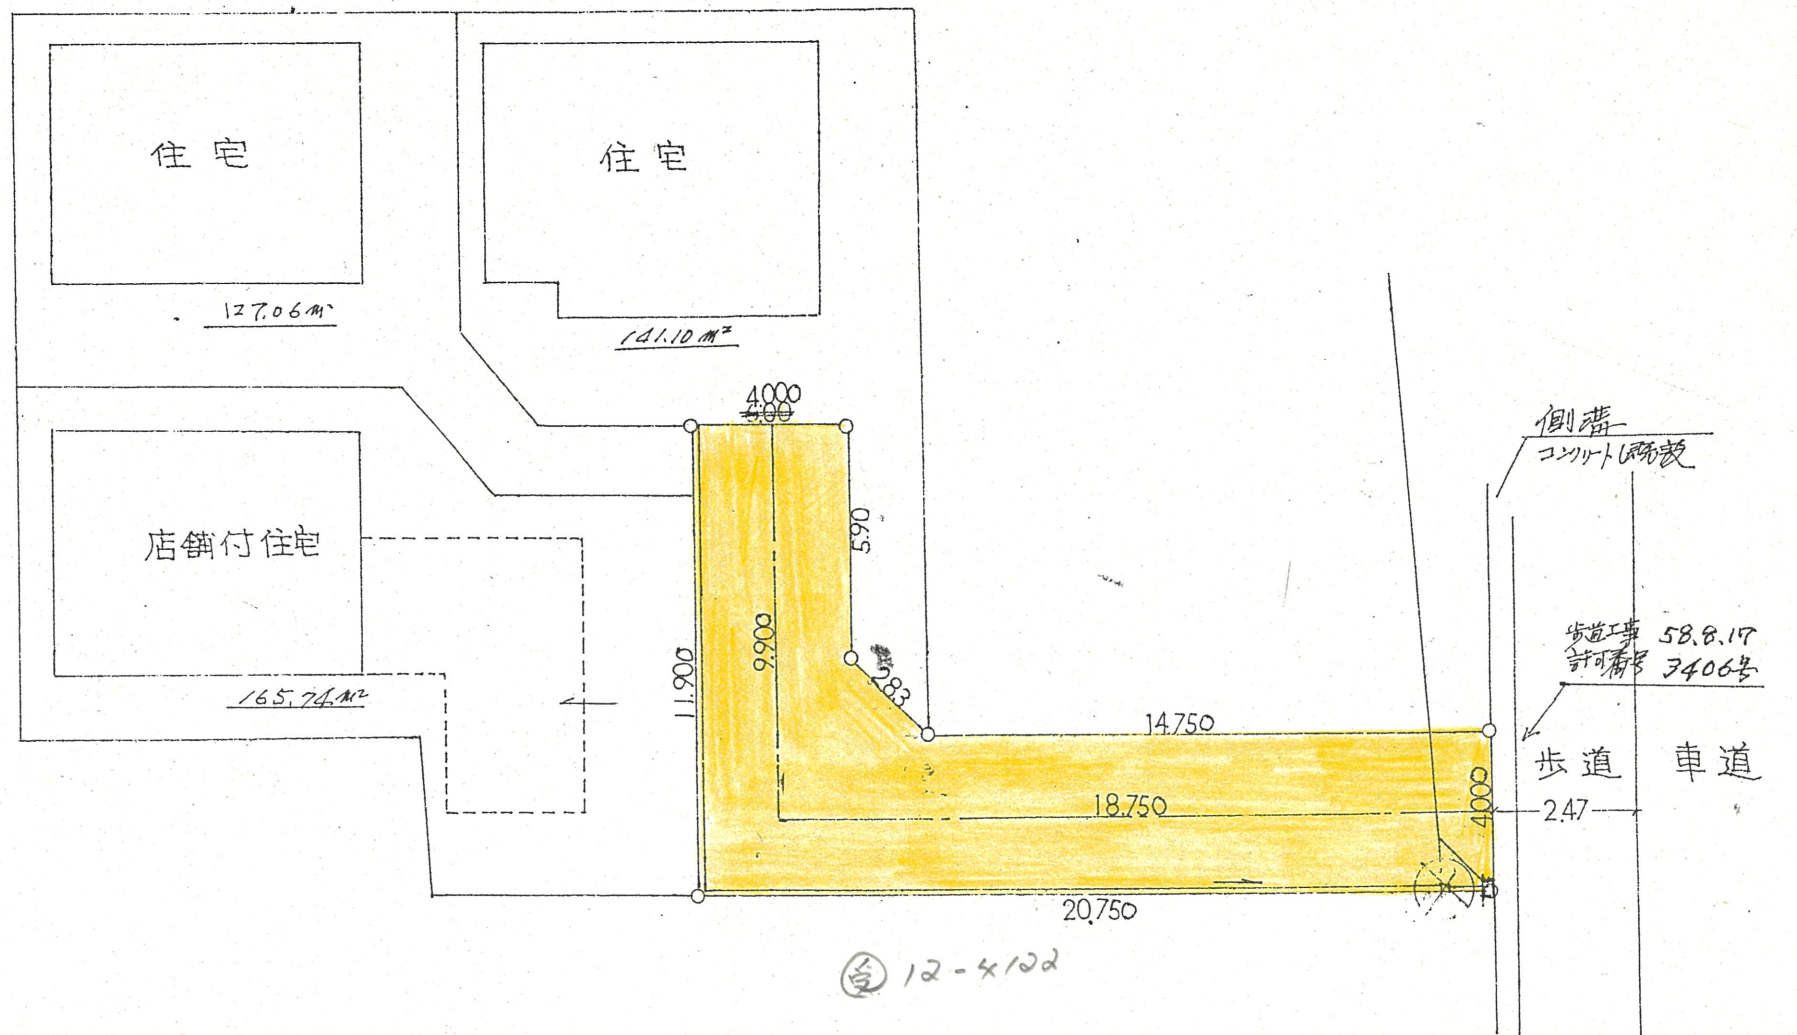


道路位置指定図	指定番号	58-11
入野町 地内	指定年月日	S58.11.9

附近見取図

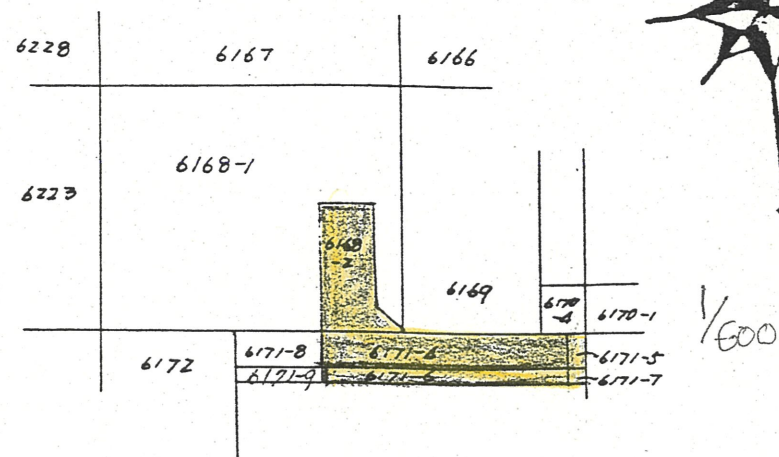

断面図

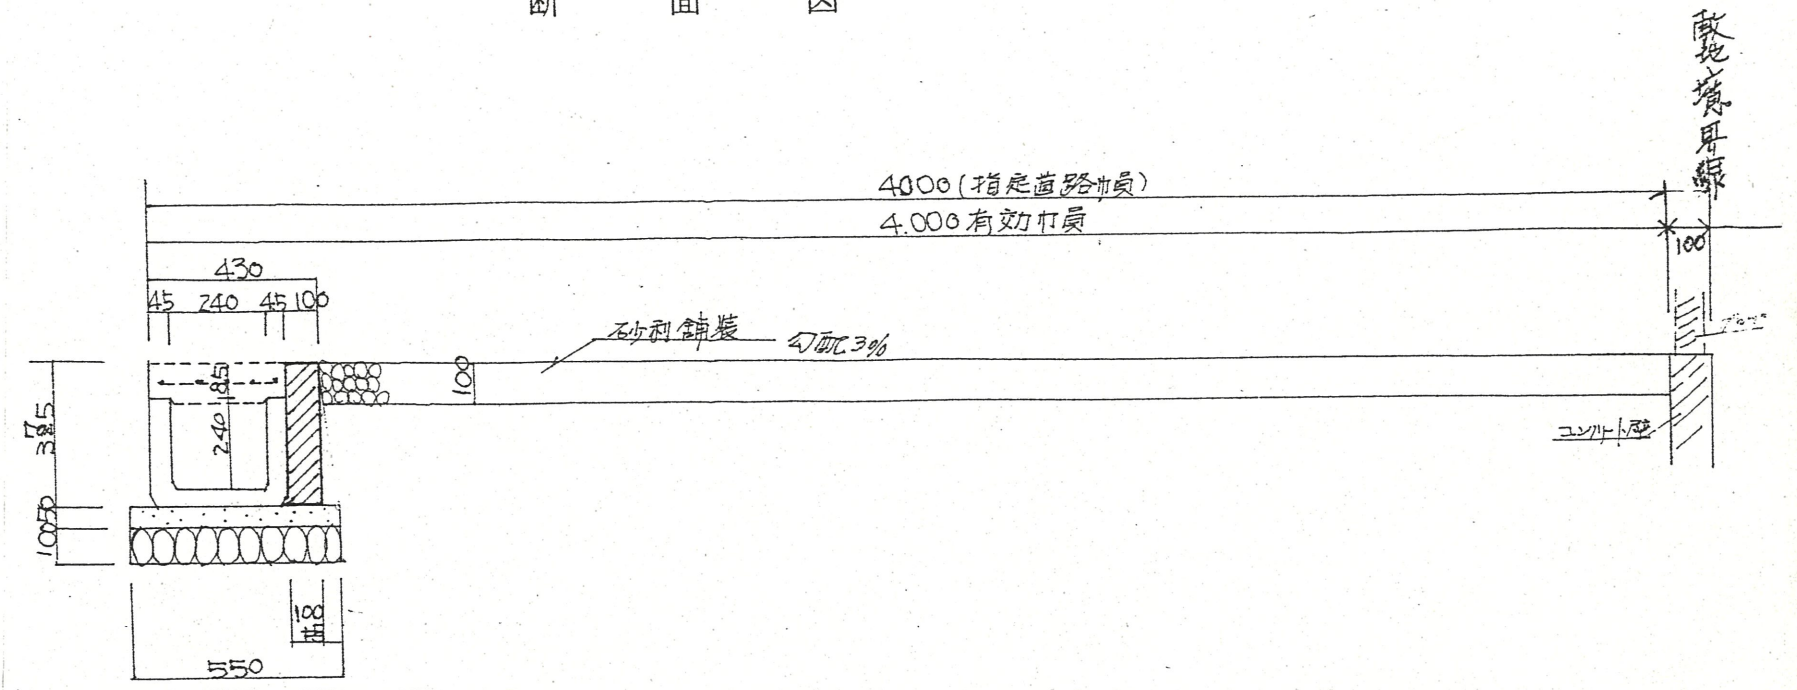

⑤ 12-4122

側溝  
コンクリート舗装  
歩道工事 58.8.17  
許可番号 3406号  
歩道 2.47  
車道