

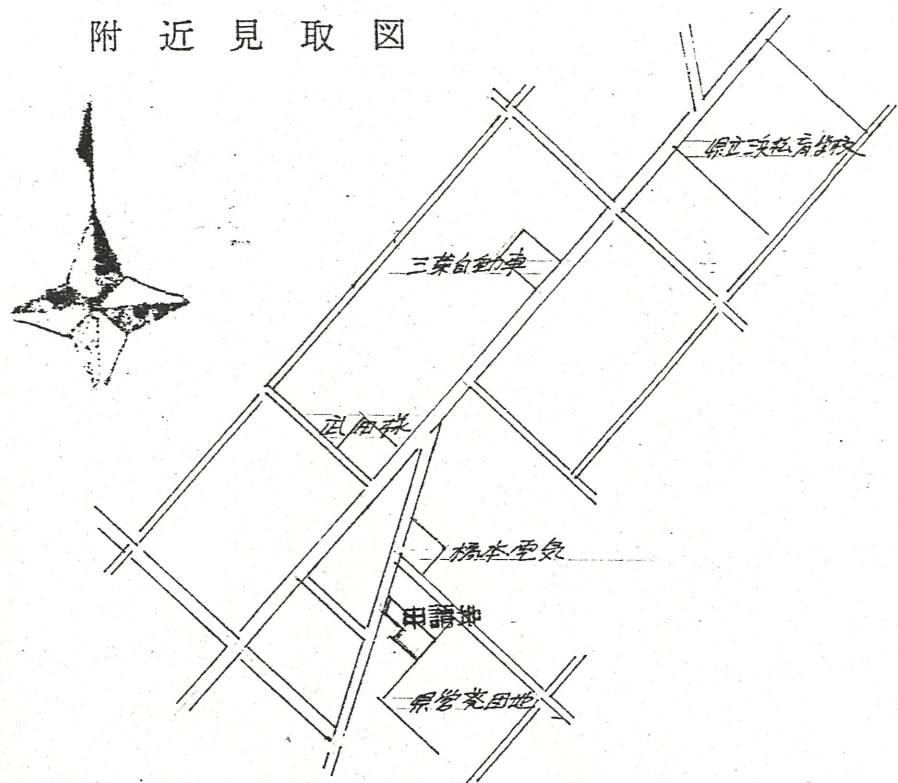


附近見取図

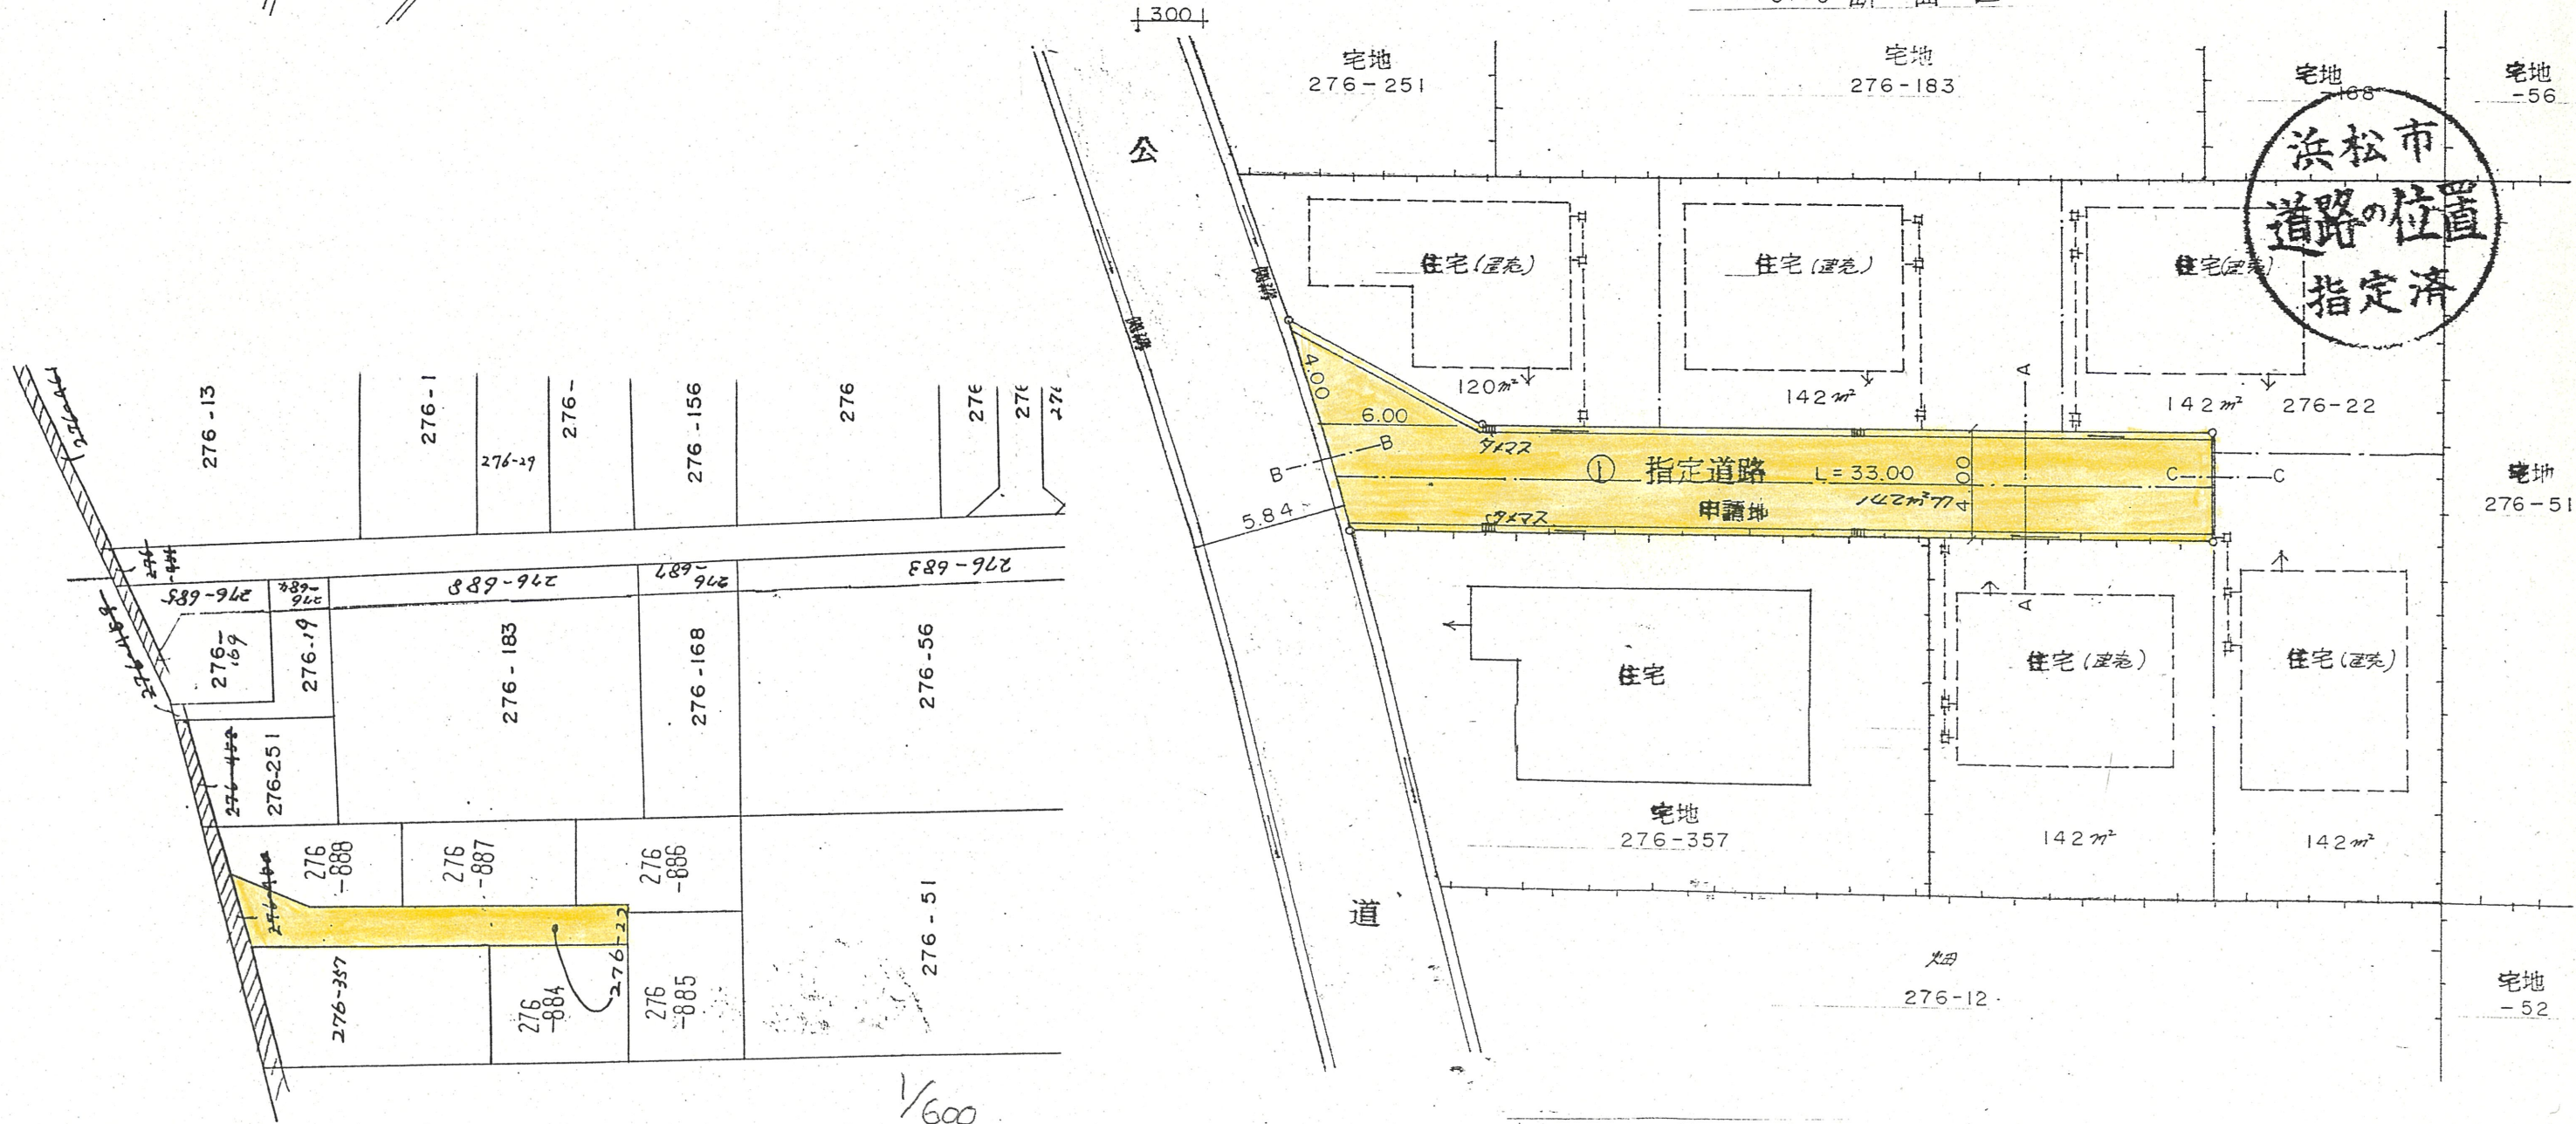

| | | |
|---------|------|-----------|
| 道路位置指定図 | 指定番号 | 58-12 |
| 葵町 | 地内 | 指定年月日 |
| | | S58.11.21 |

断面図 1:30

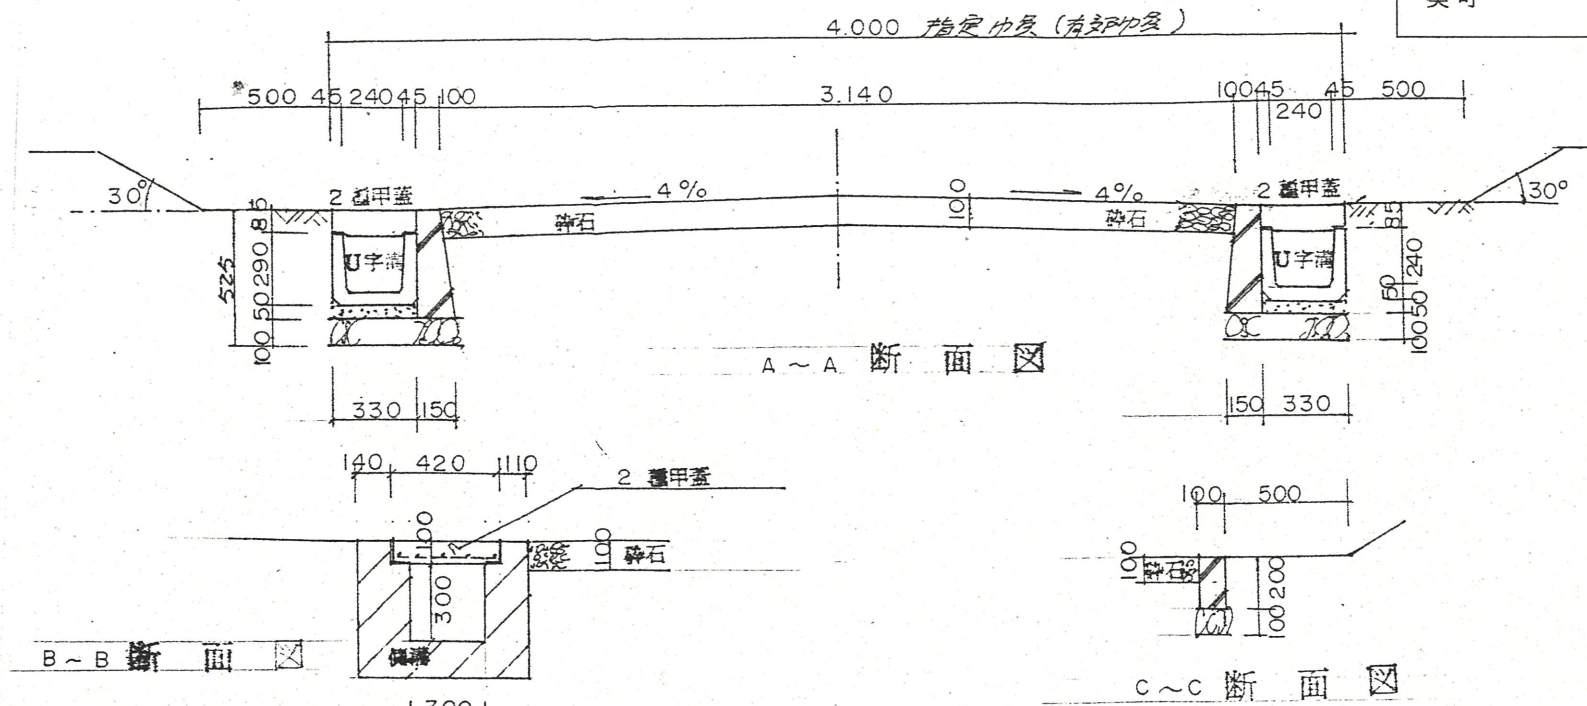

浜松市
道路の位置
指定済

配置図 1:250