
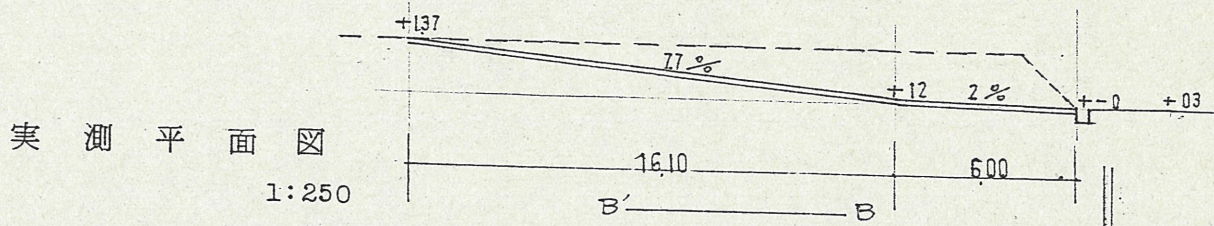
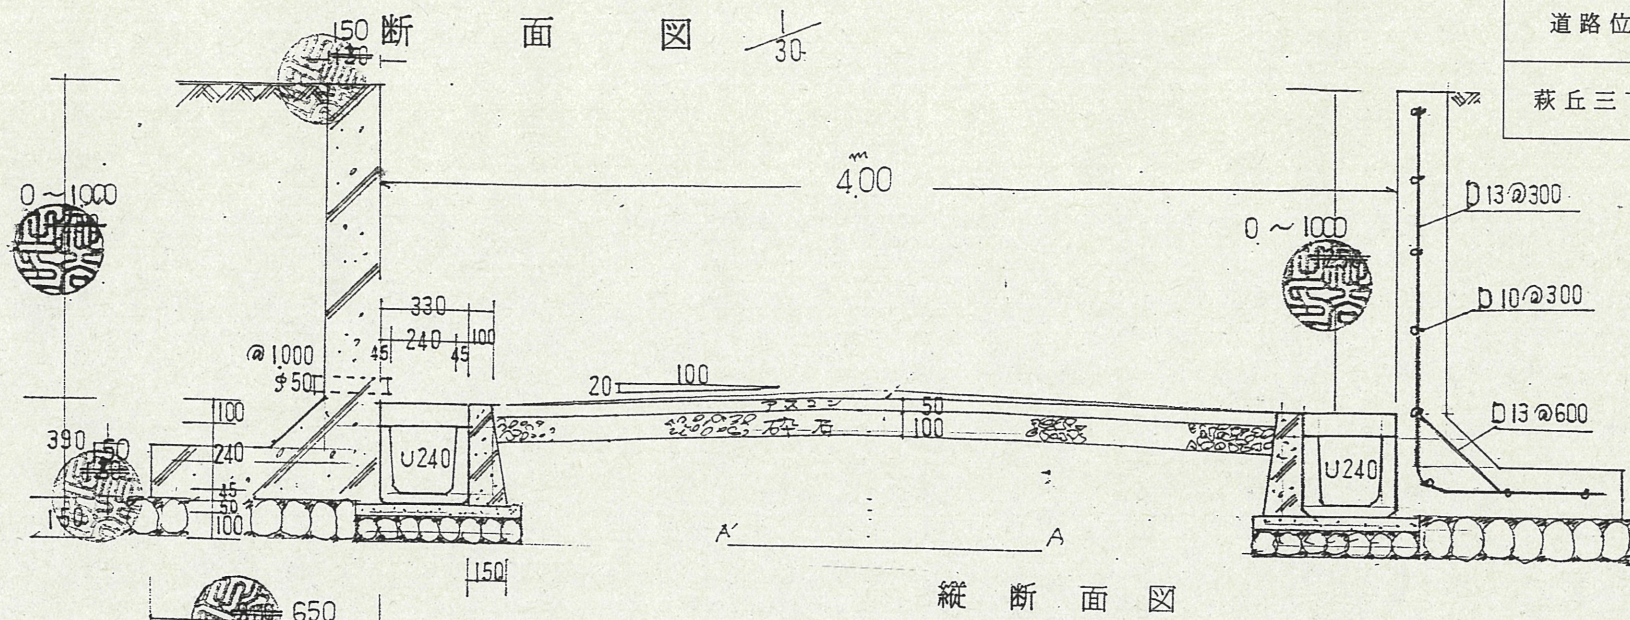




道路位置指定図	指定番号	58-2
萩丘三丁目 地内	指定年月日	S58. 8.19

附近見取図

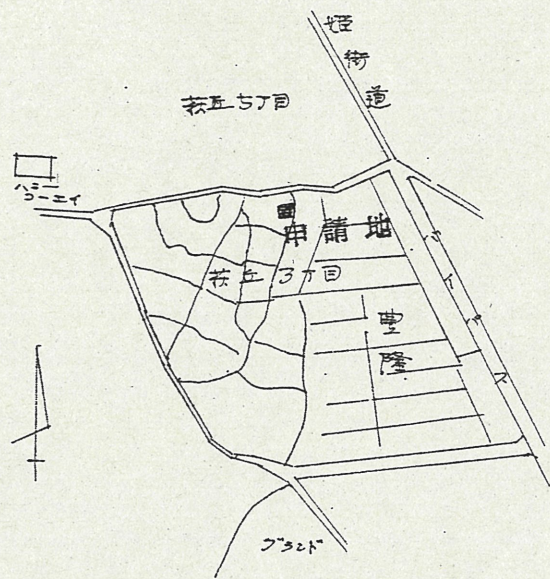

公 図 写 1:500

浜松市萩丘三丁目

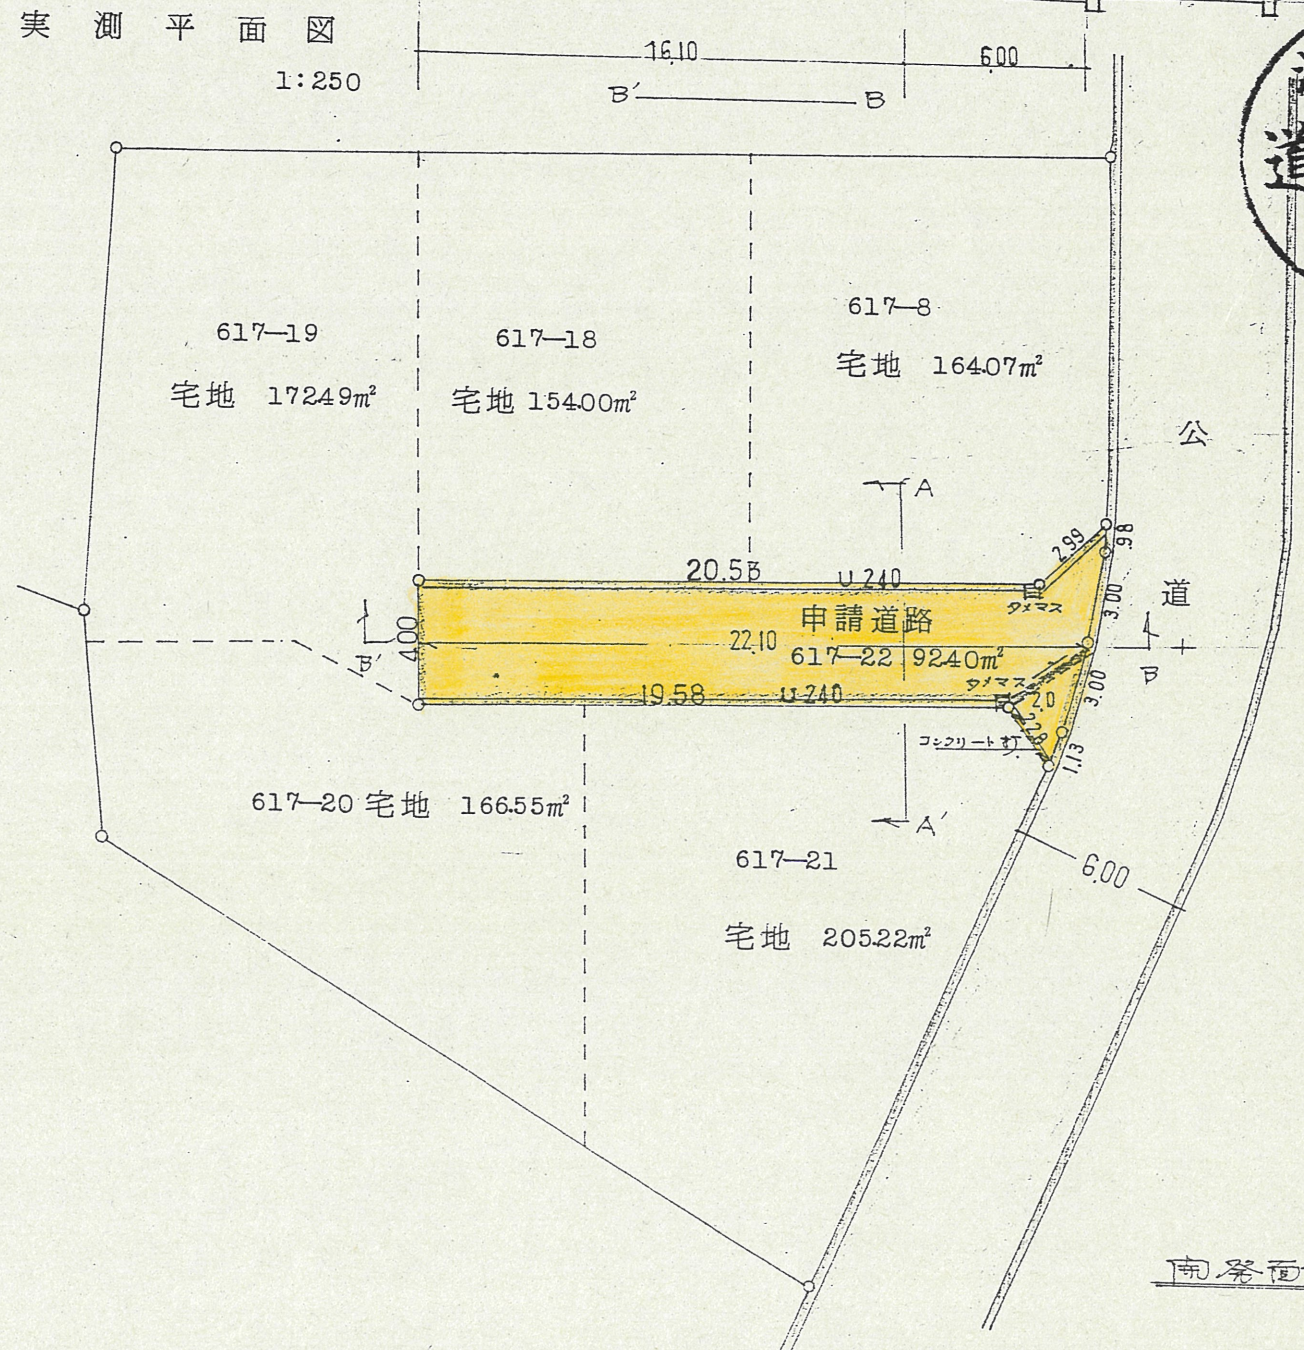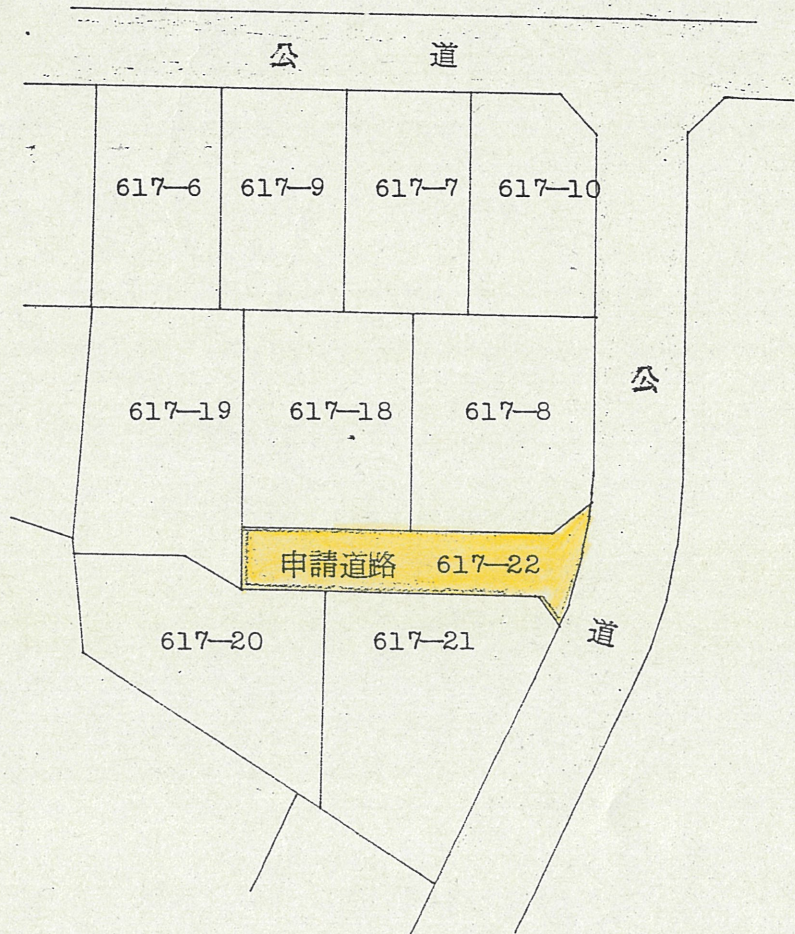

浜松市
道路の位置
指定済

南側面積 954.73 m²