



2 断面 図

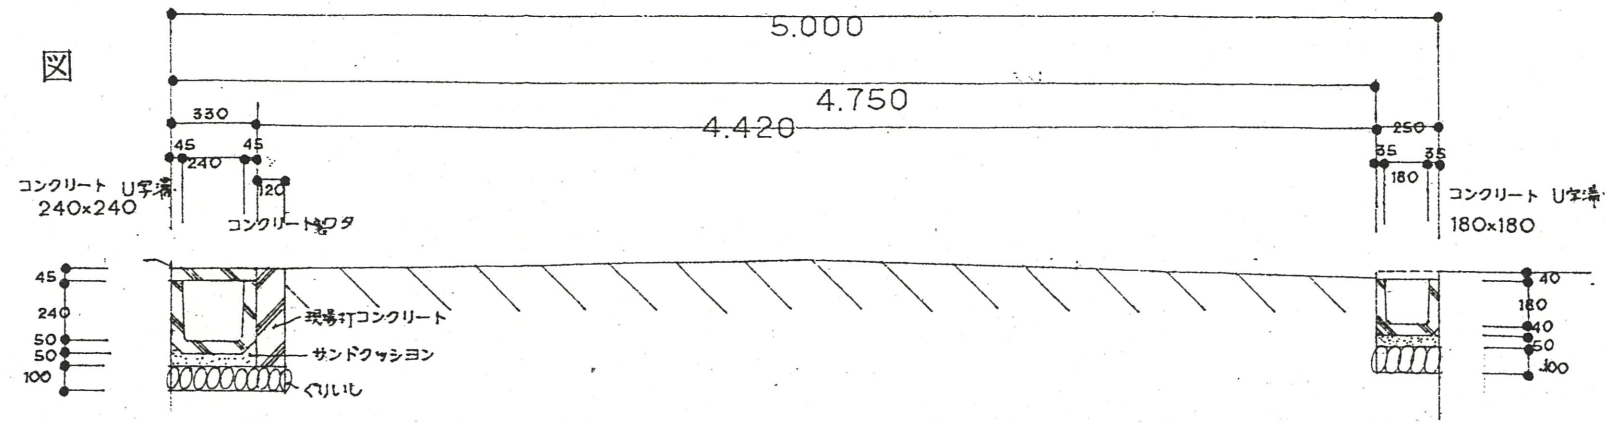

道路位置指定図	指定番号	59-24
中郡町 地内	指定年月日	S60. 1. 19

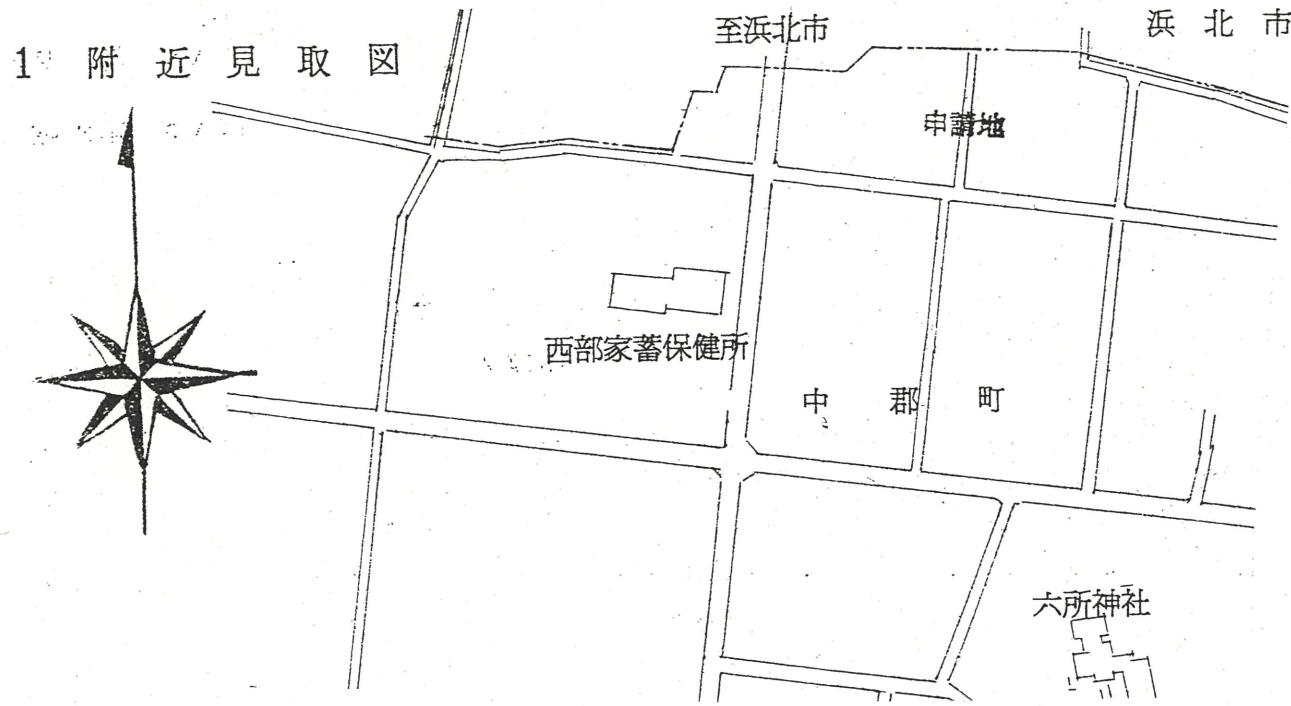

3 地籍 図 (実測図・公図写し) ※ 公図写しには、道路位置を破線で記入して下さい。

