



道路位置指定図	指定番号	59-7
小池町 地内	指定年月日	S59. 8.24

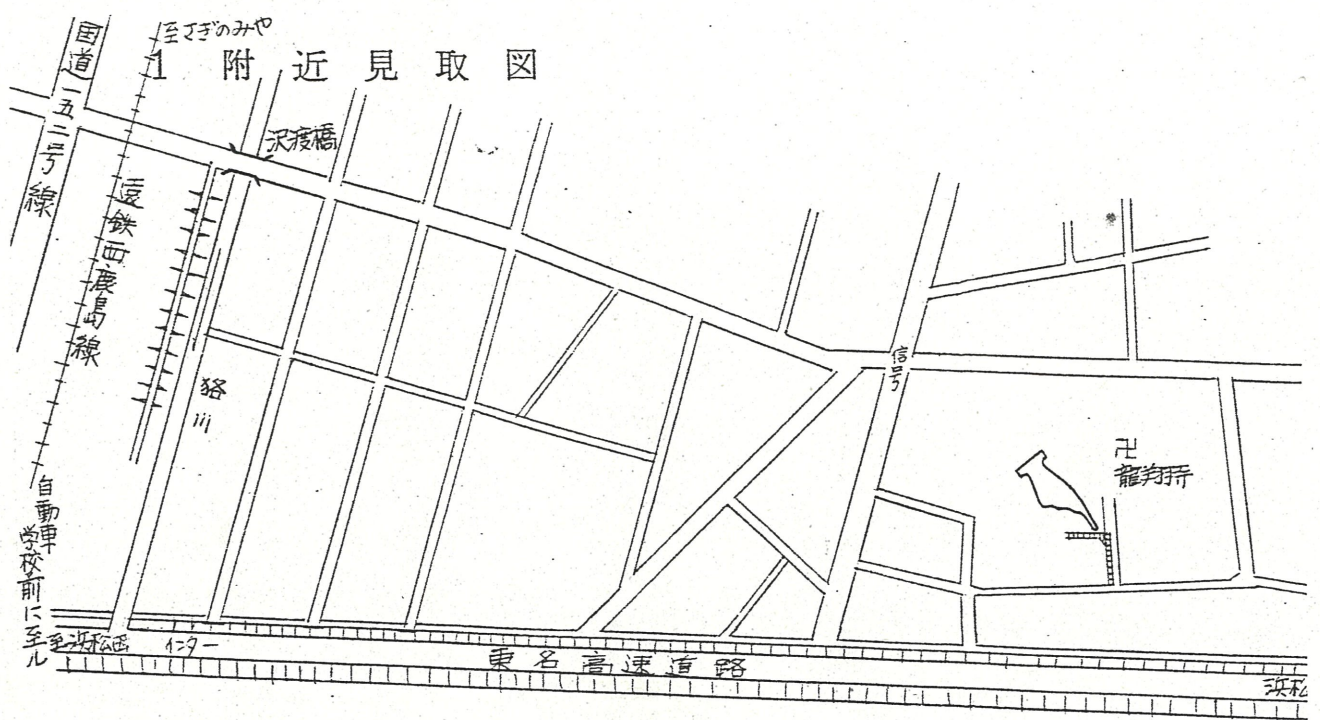

2 断面図 S=1/50

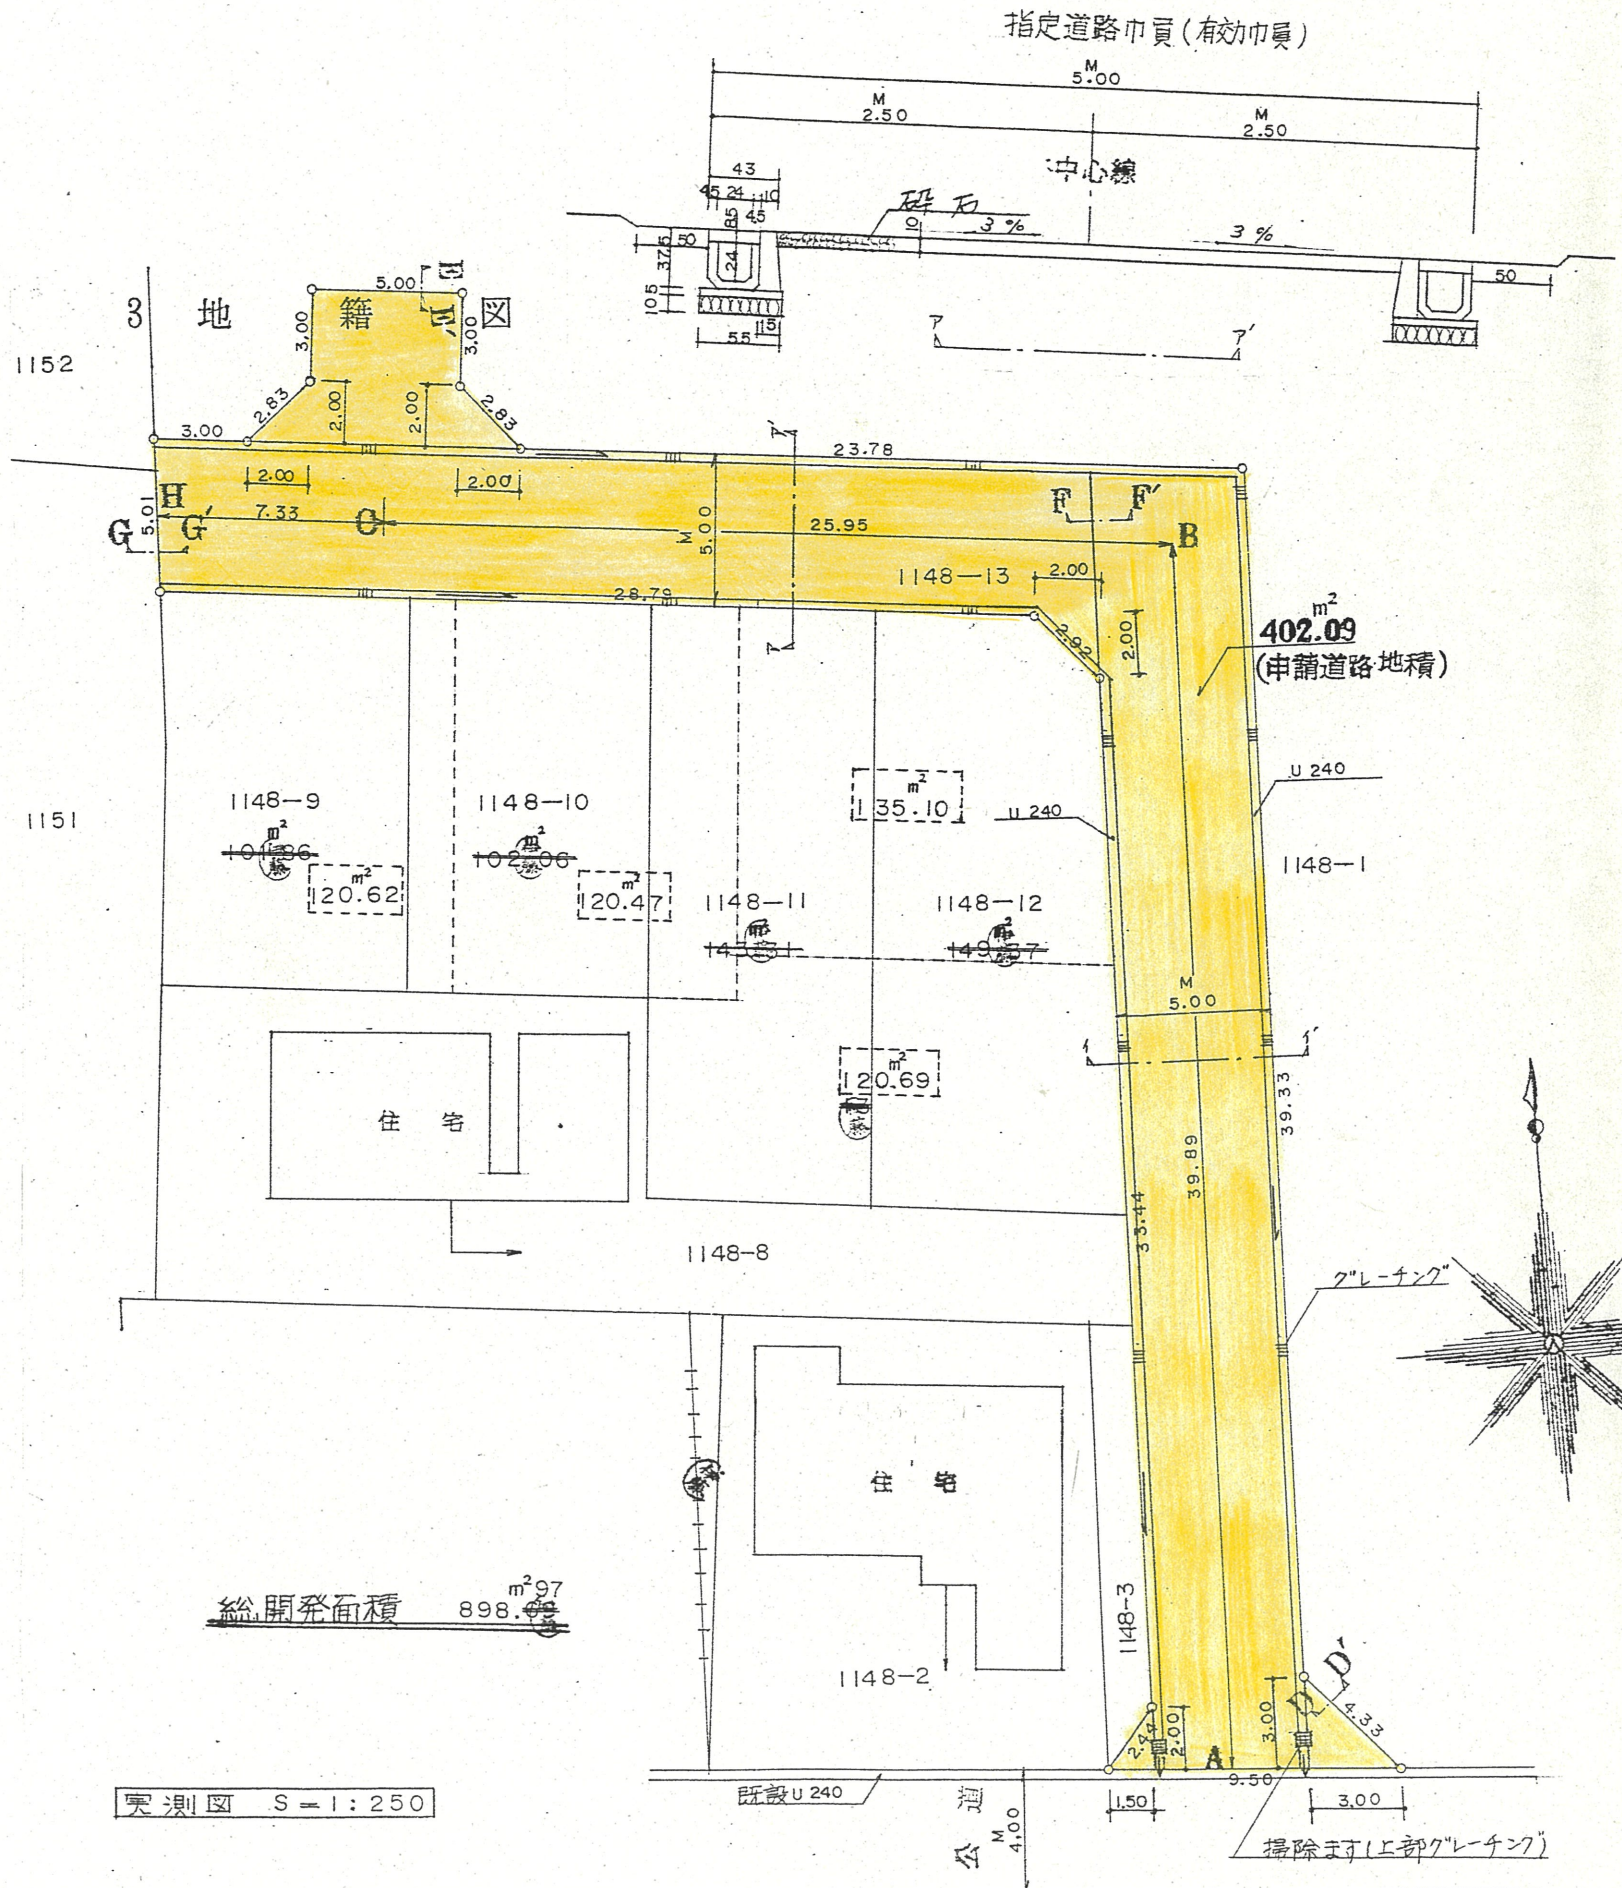

実測図 S=1:250

