
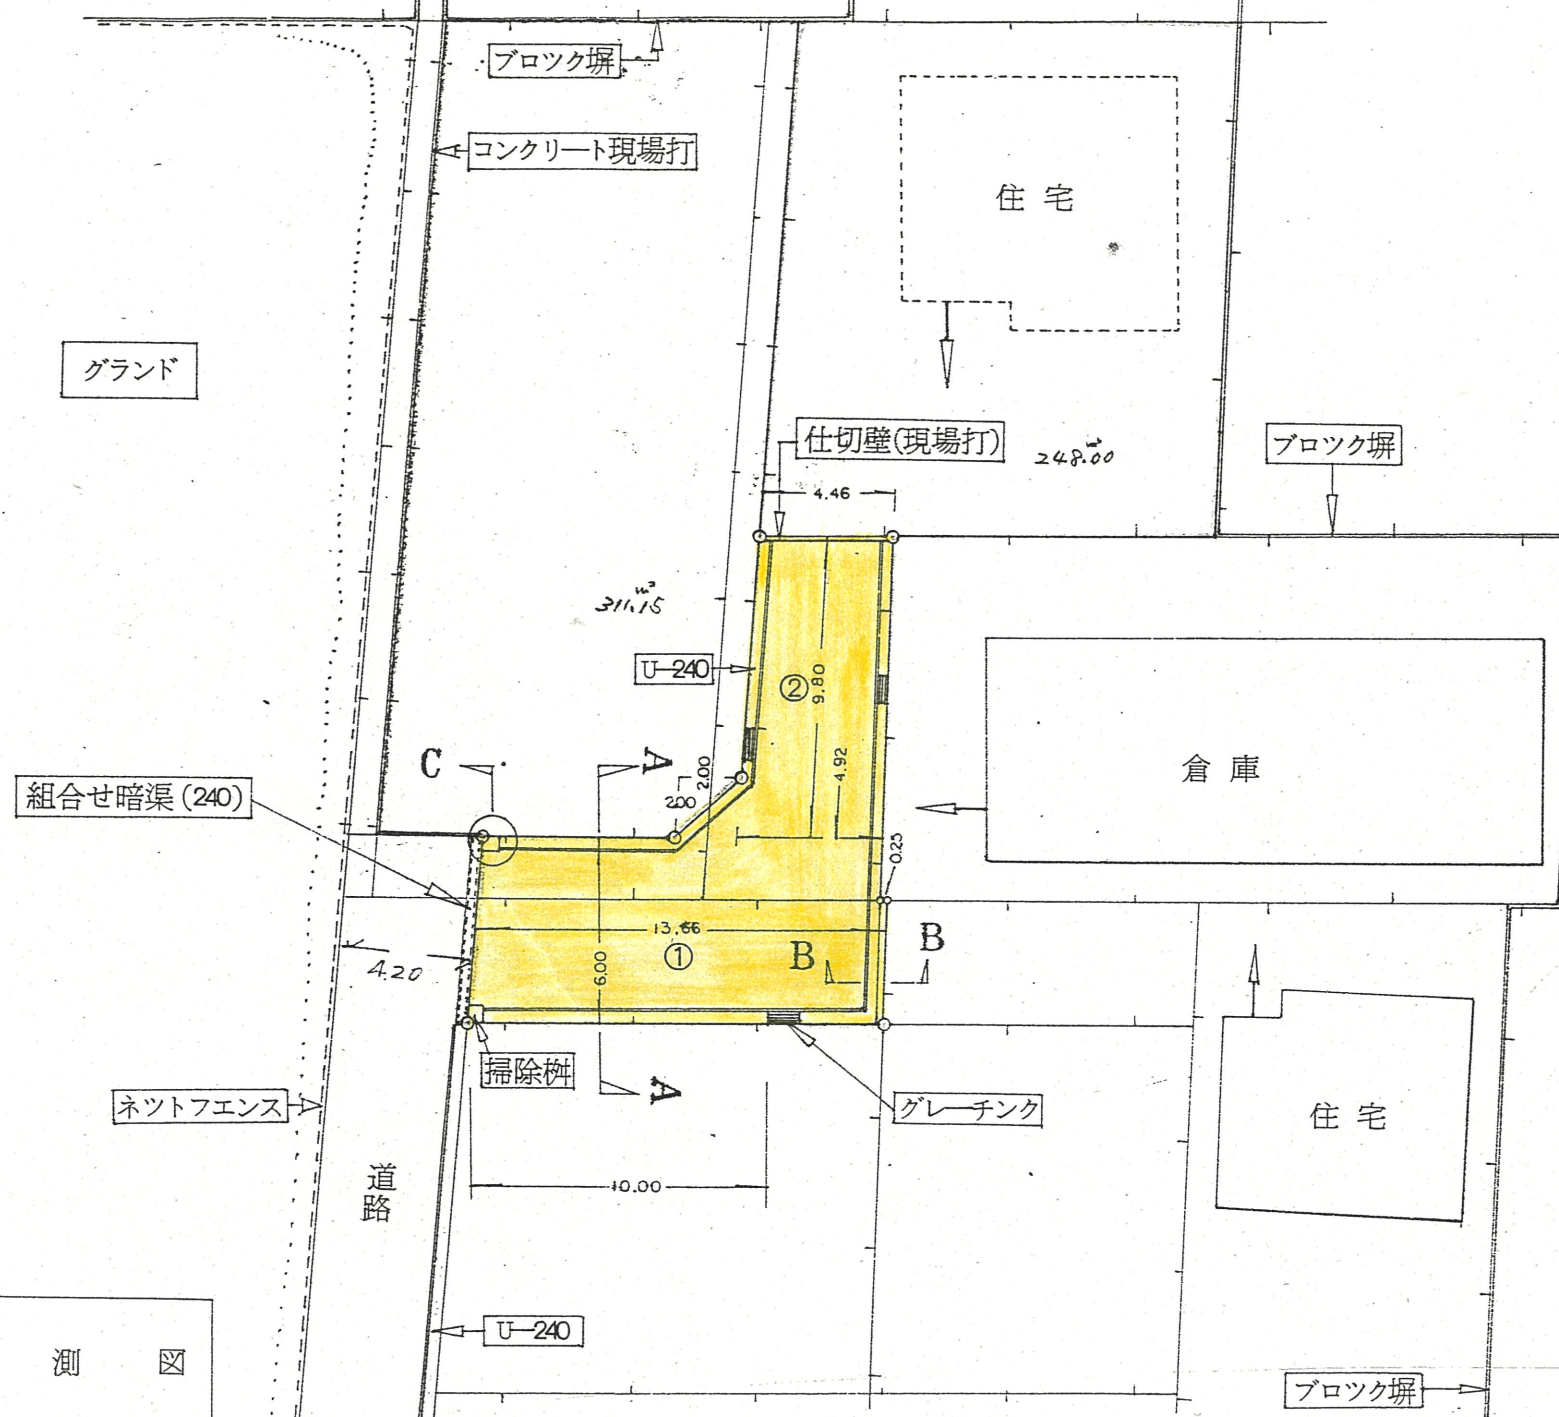


道路位置指定図	指定番号	59-8
三方原町 地内	指定年月日	S59. 9. 3

1 附近見取図

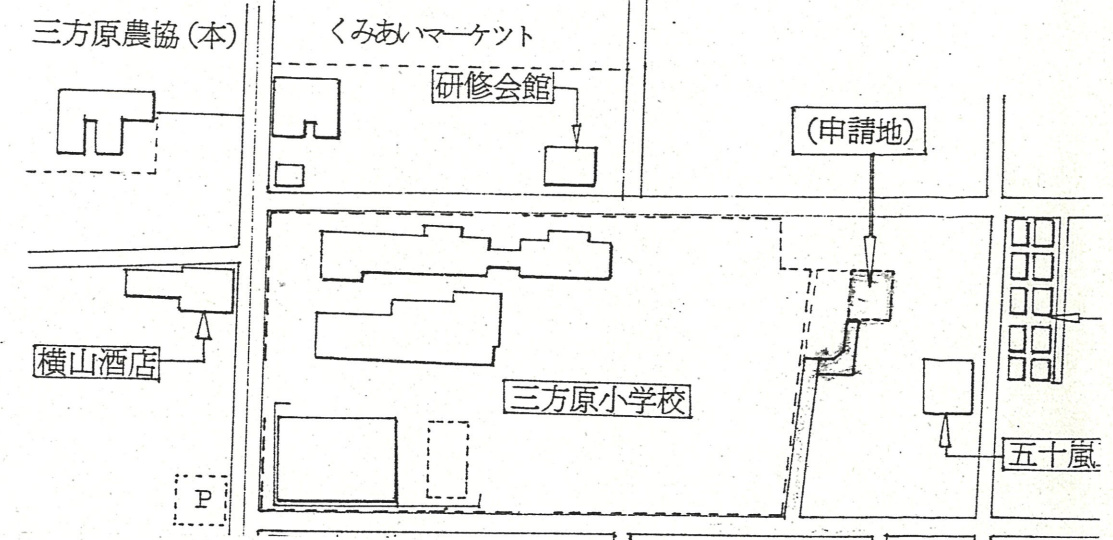

造成面積	
道路敷地	127.82
建物敷地	248.00
(計)	375.82

実測図  
S = 1/250

(1) A-A 断面図 1/30

