

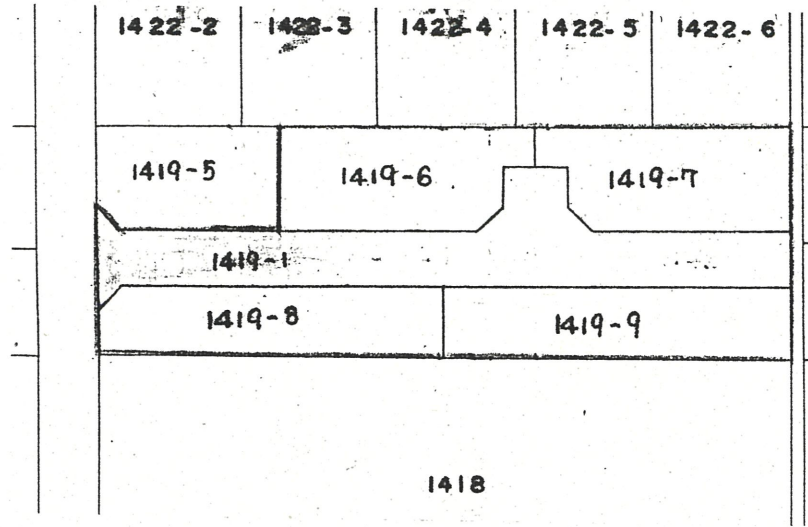
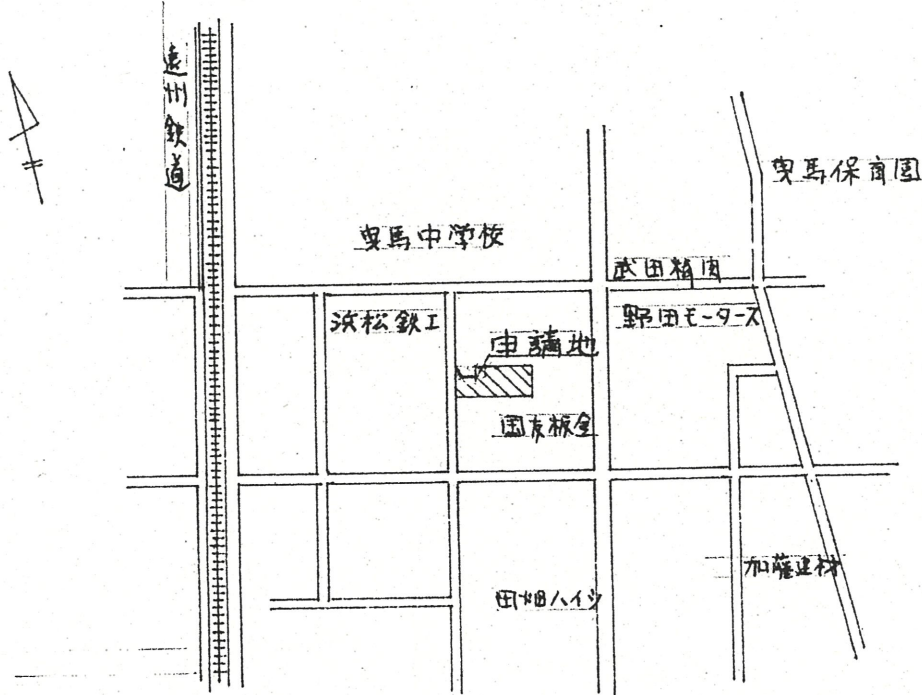


1 附近見取図

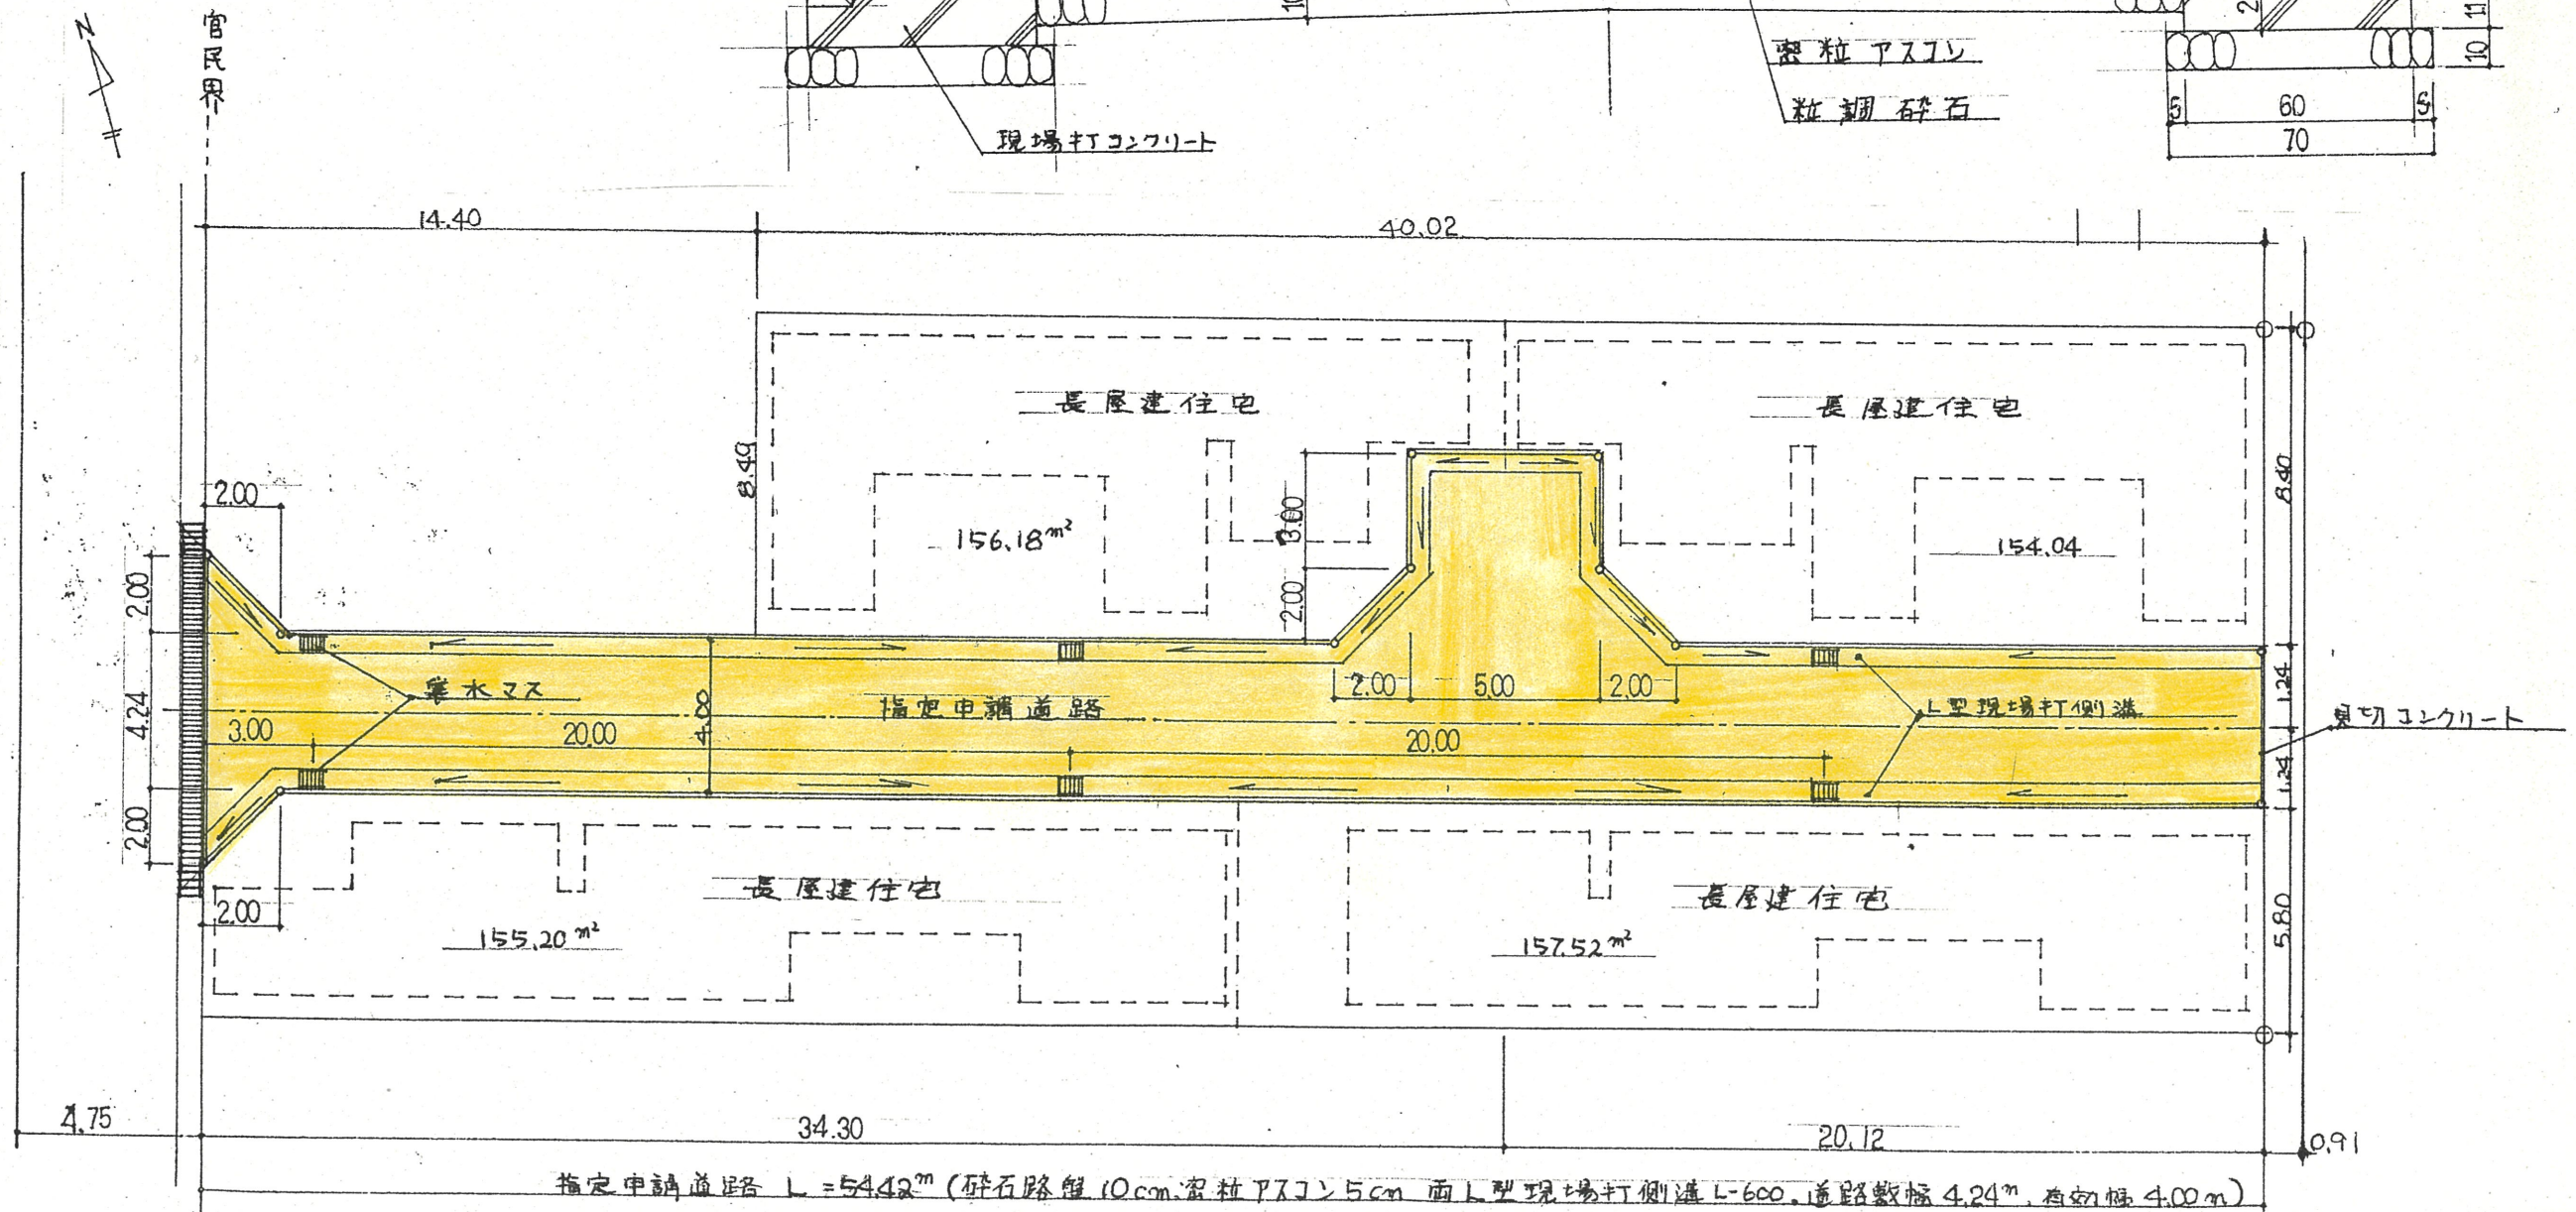

道路位置指定図	指定番号	60-6
奥馬二丁目 地内	指定年月日	S60. 9.20

2 断面図 S=1:20

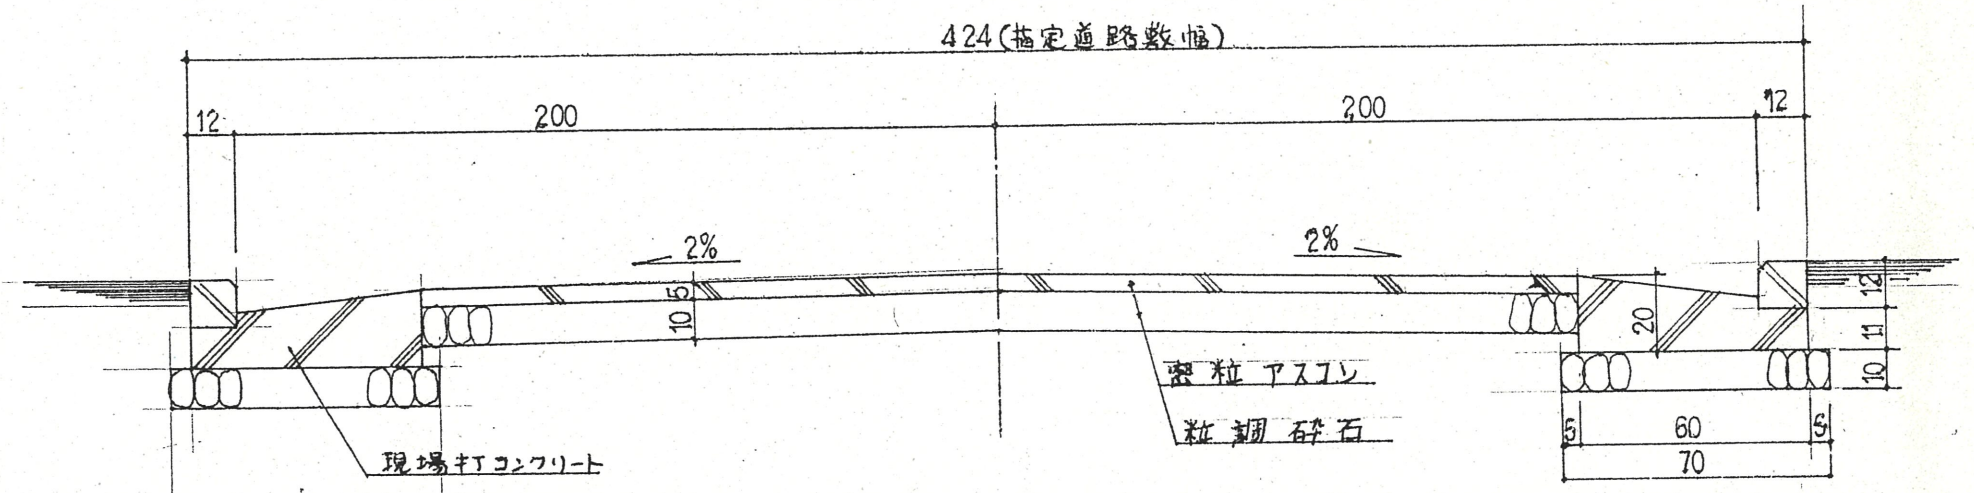

実測図

S=1:200

指定申請道路 L=54.42m (碎石路盤10cm、密粒アスファルト5cm、面L型現場打側溝L=600、道路数幅4.24m、有効幅4.00m)