


道路位置指定図	指定番号	61-1
和合町 地内	指定年月日	S61. 5. 1


実測図 S:1/300

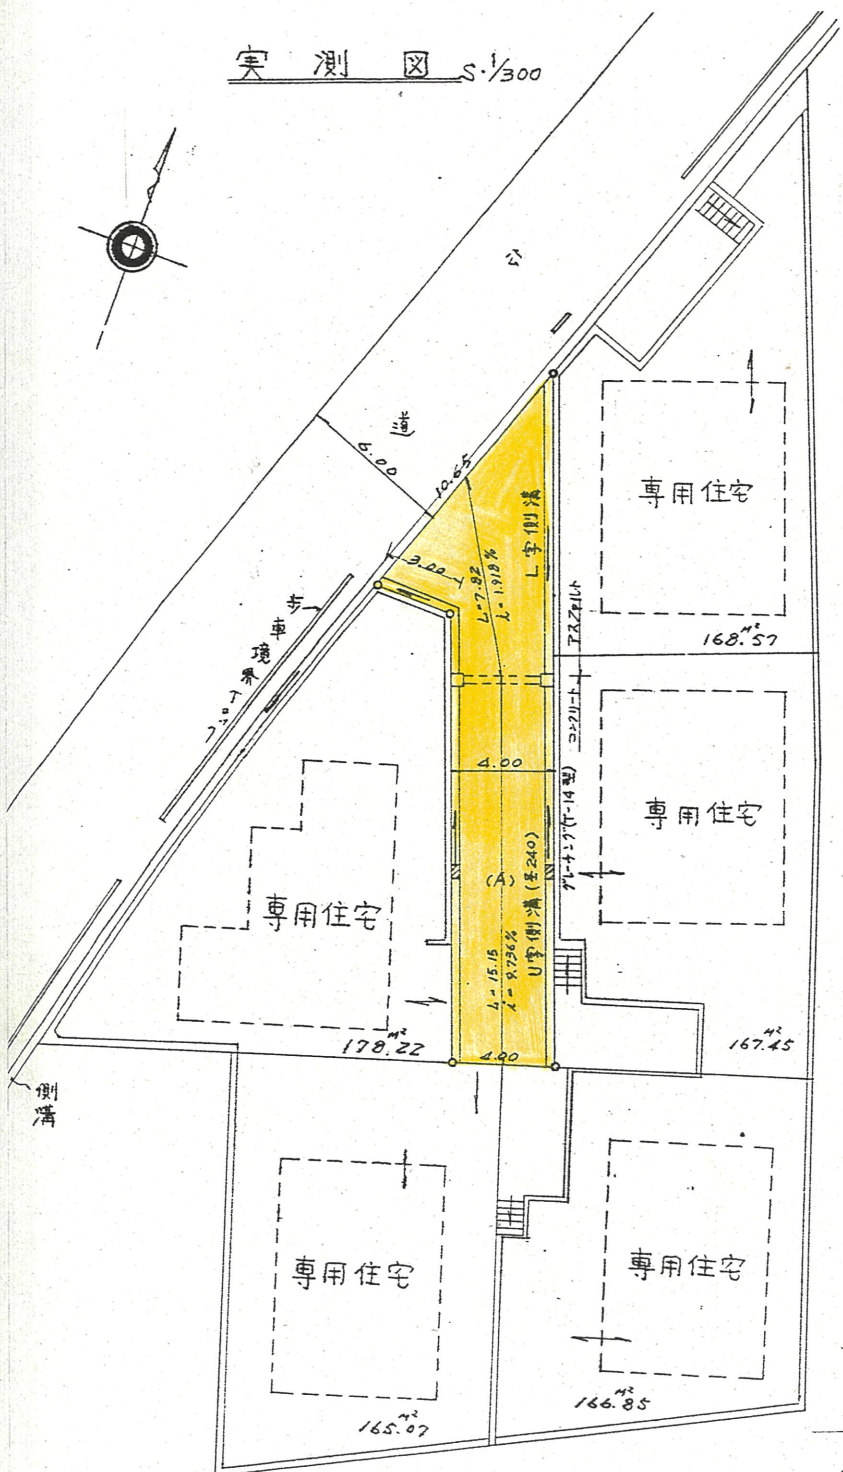

1 附近見取図



公図字 S:1/600

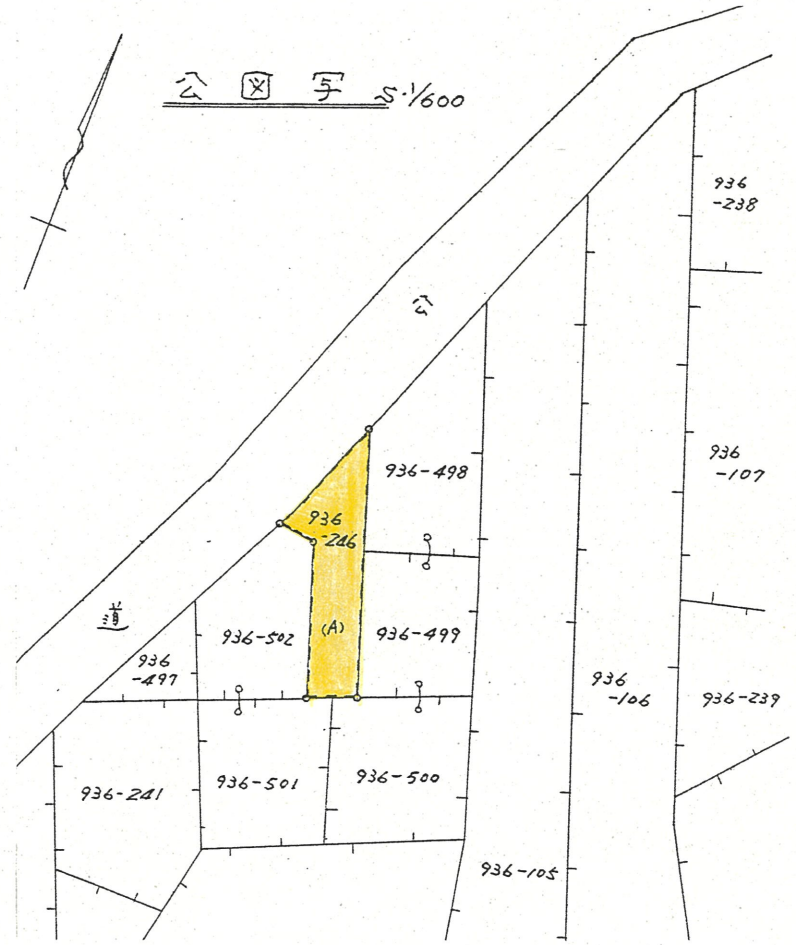

宅地合計地積 846.16
 道路地積 104.65
 合計 950.81

2 断面図 1/30

