



1 附近見取図

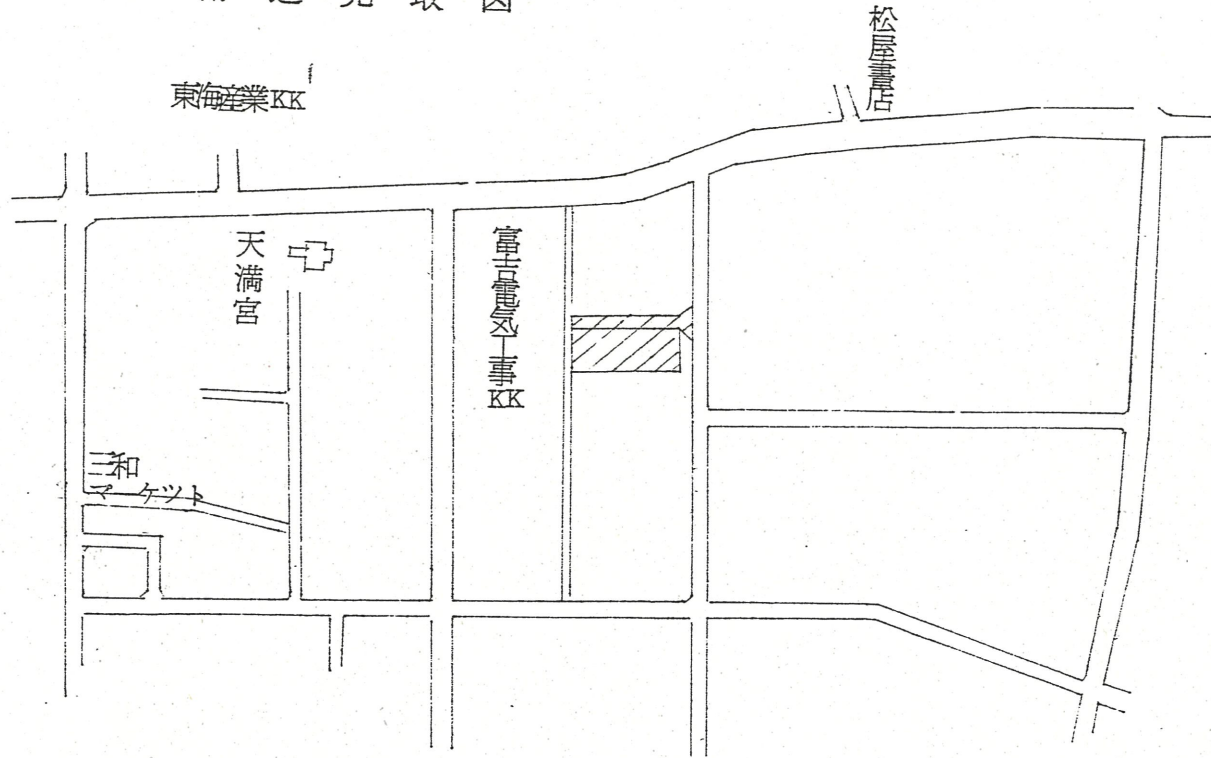


道路位置指定図	指定番号	62-16
三和町 地内	指定年月日	S63. 1. 7


2 断面図 S = 1/50

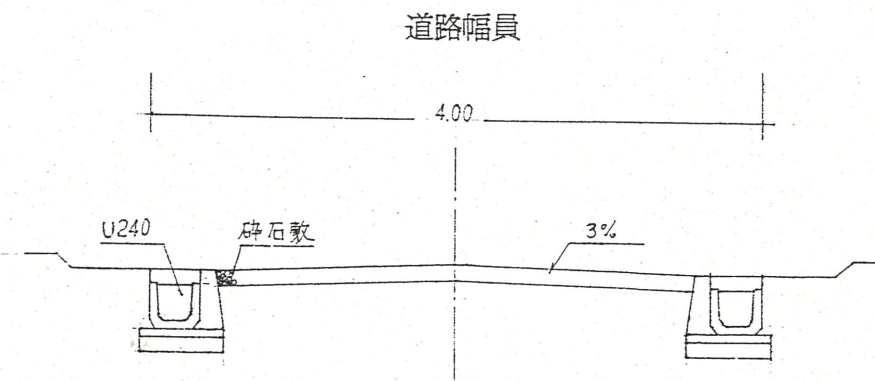

3 地籍図

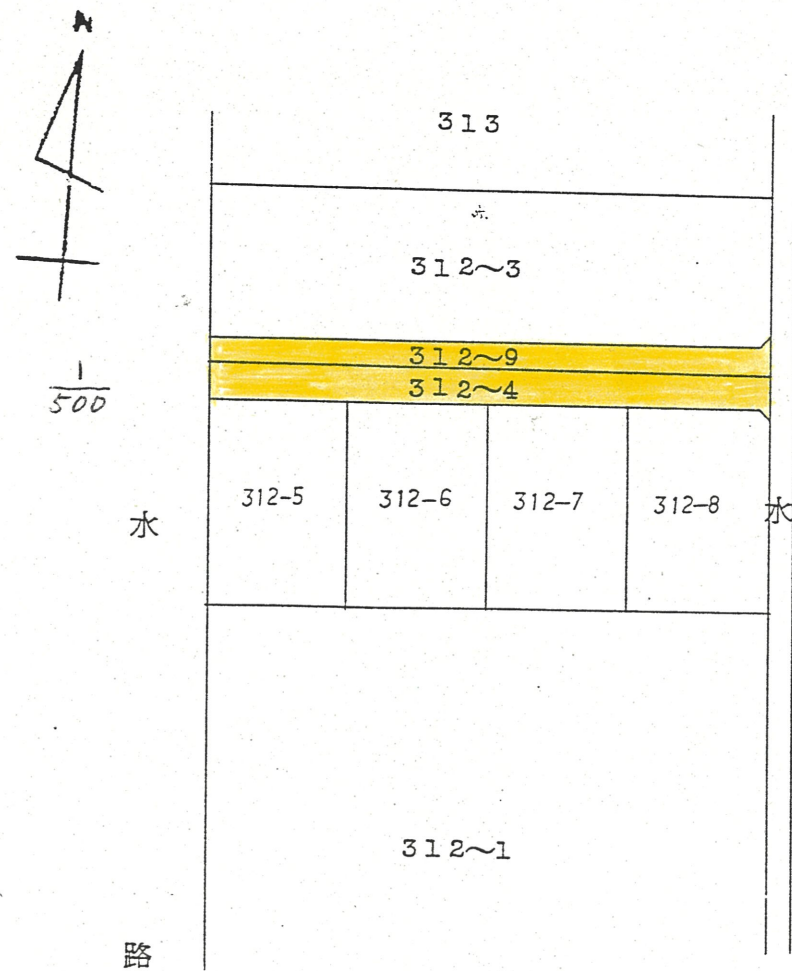

S = 1/250

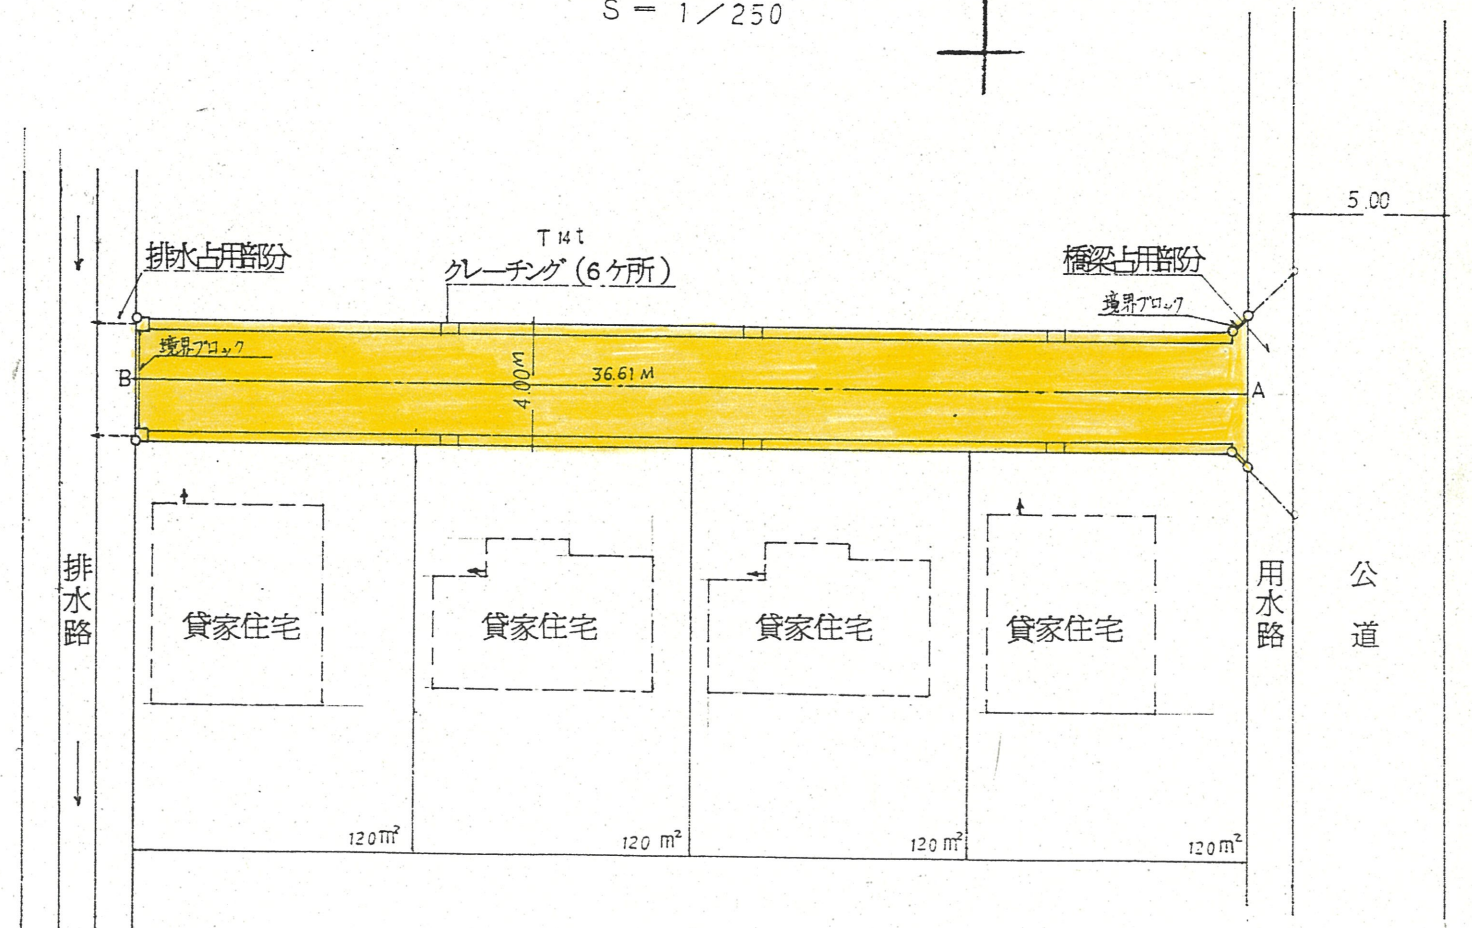

道路面積 146 m²
 宅地面積 480 m²
 造成面積 626 m²