



道路位置指定図	指定番号	63-16
篠ヶ瀬町 地内	指定年月日	S63.11.7

1 附近見取図

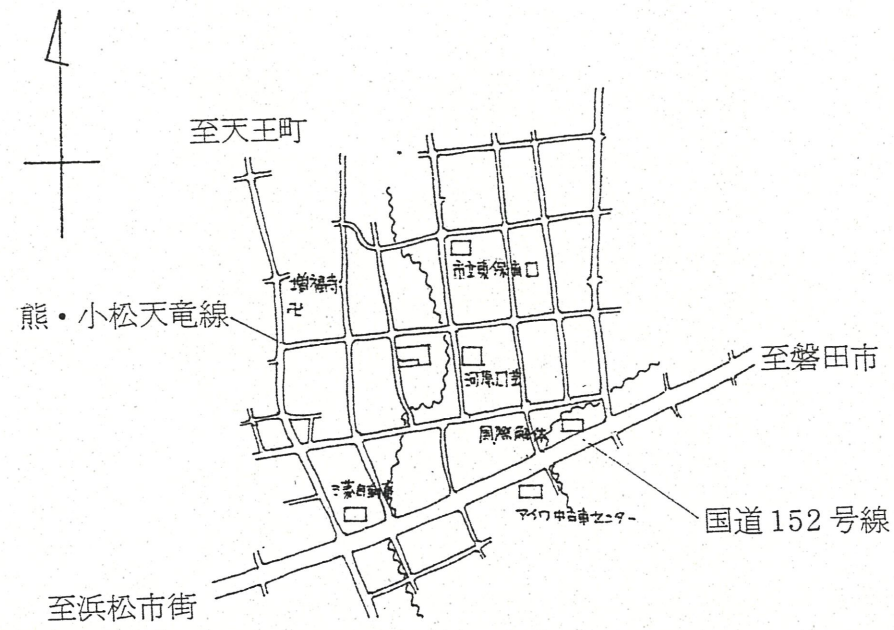

公図写 1/500

2 断面図 1:30

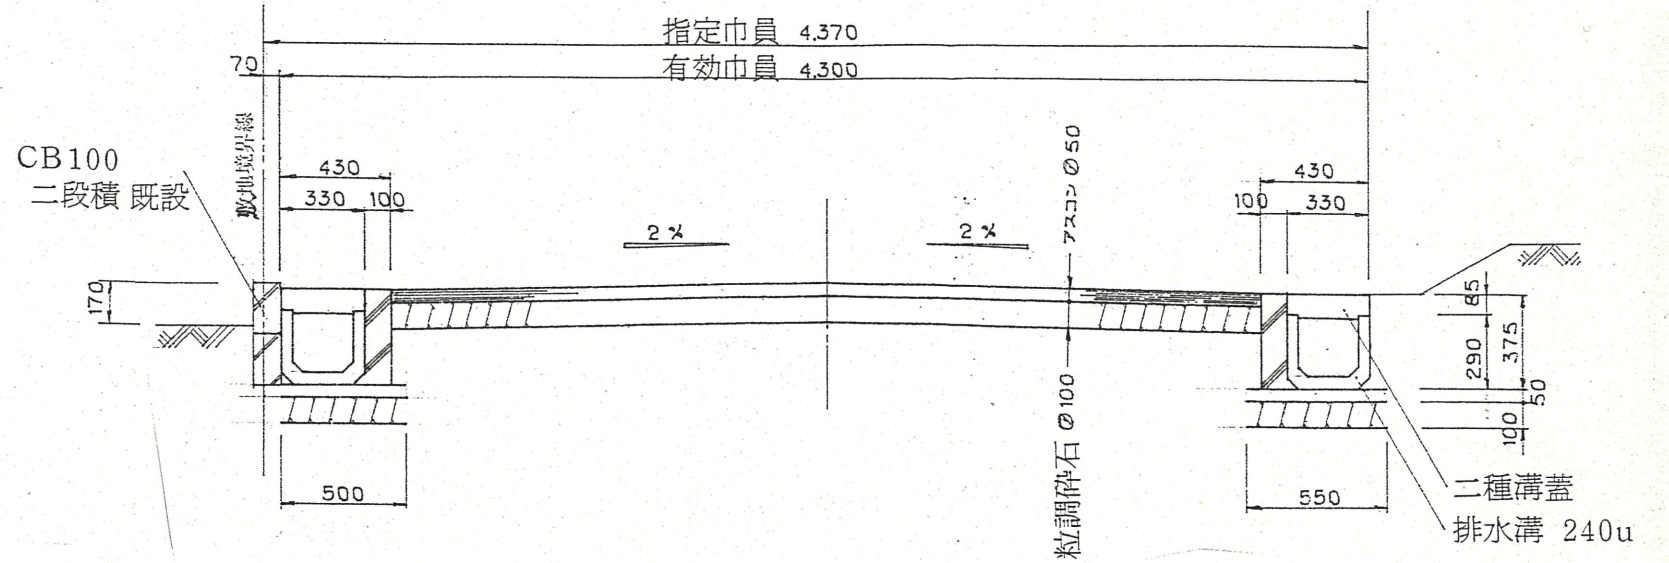

実測平面図 1:200

