



1 附近見取図

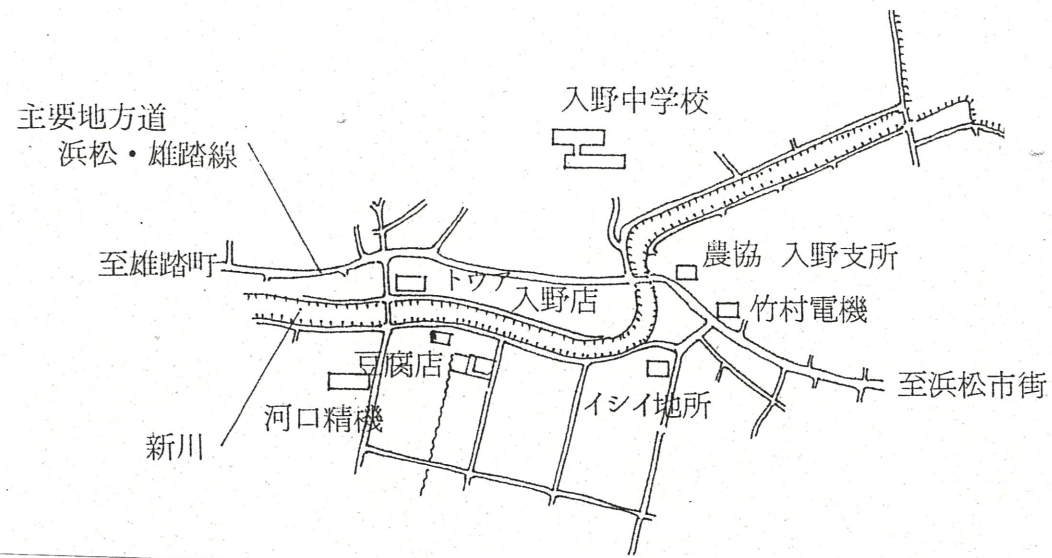

平面図 1/250

2 断面図 1/30

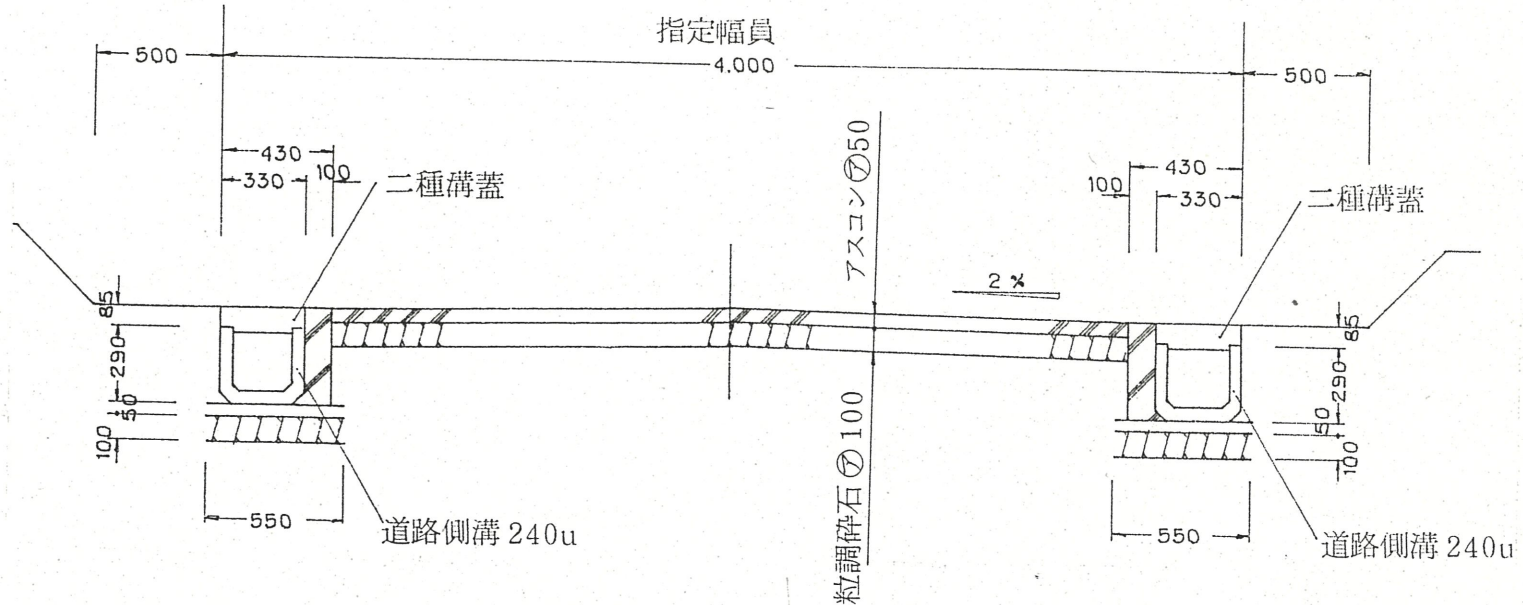

道路位置指定図	指定番号	63-19
入野町 地内	指定年月日	H 1. 4. 10

総面積 988 m<sup>2</sup>  
 宅地分 760 m<sup>2</sup>  
 道路分 228 m<sup>2</sup>  
 (内水路分) 11 m<sup>2</sup>

公図写 1/600

