

第1回セントラルパーク構想検討会

日時:平成23年11月17日(木) 午前10:00~12:00



都市整備部 緑政課


浜松城公園の現況

浜松城公園周辺施設図

S=1:2,500

計画決定面積 12.60ha
 開設面積 10.87ha
 未開設面積 1.73ha
 (うち未買収地面積 1.20ha)

都市公園区域

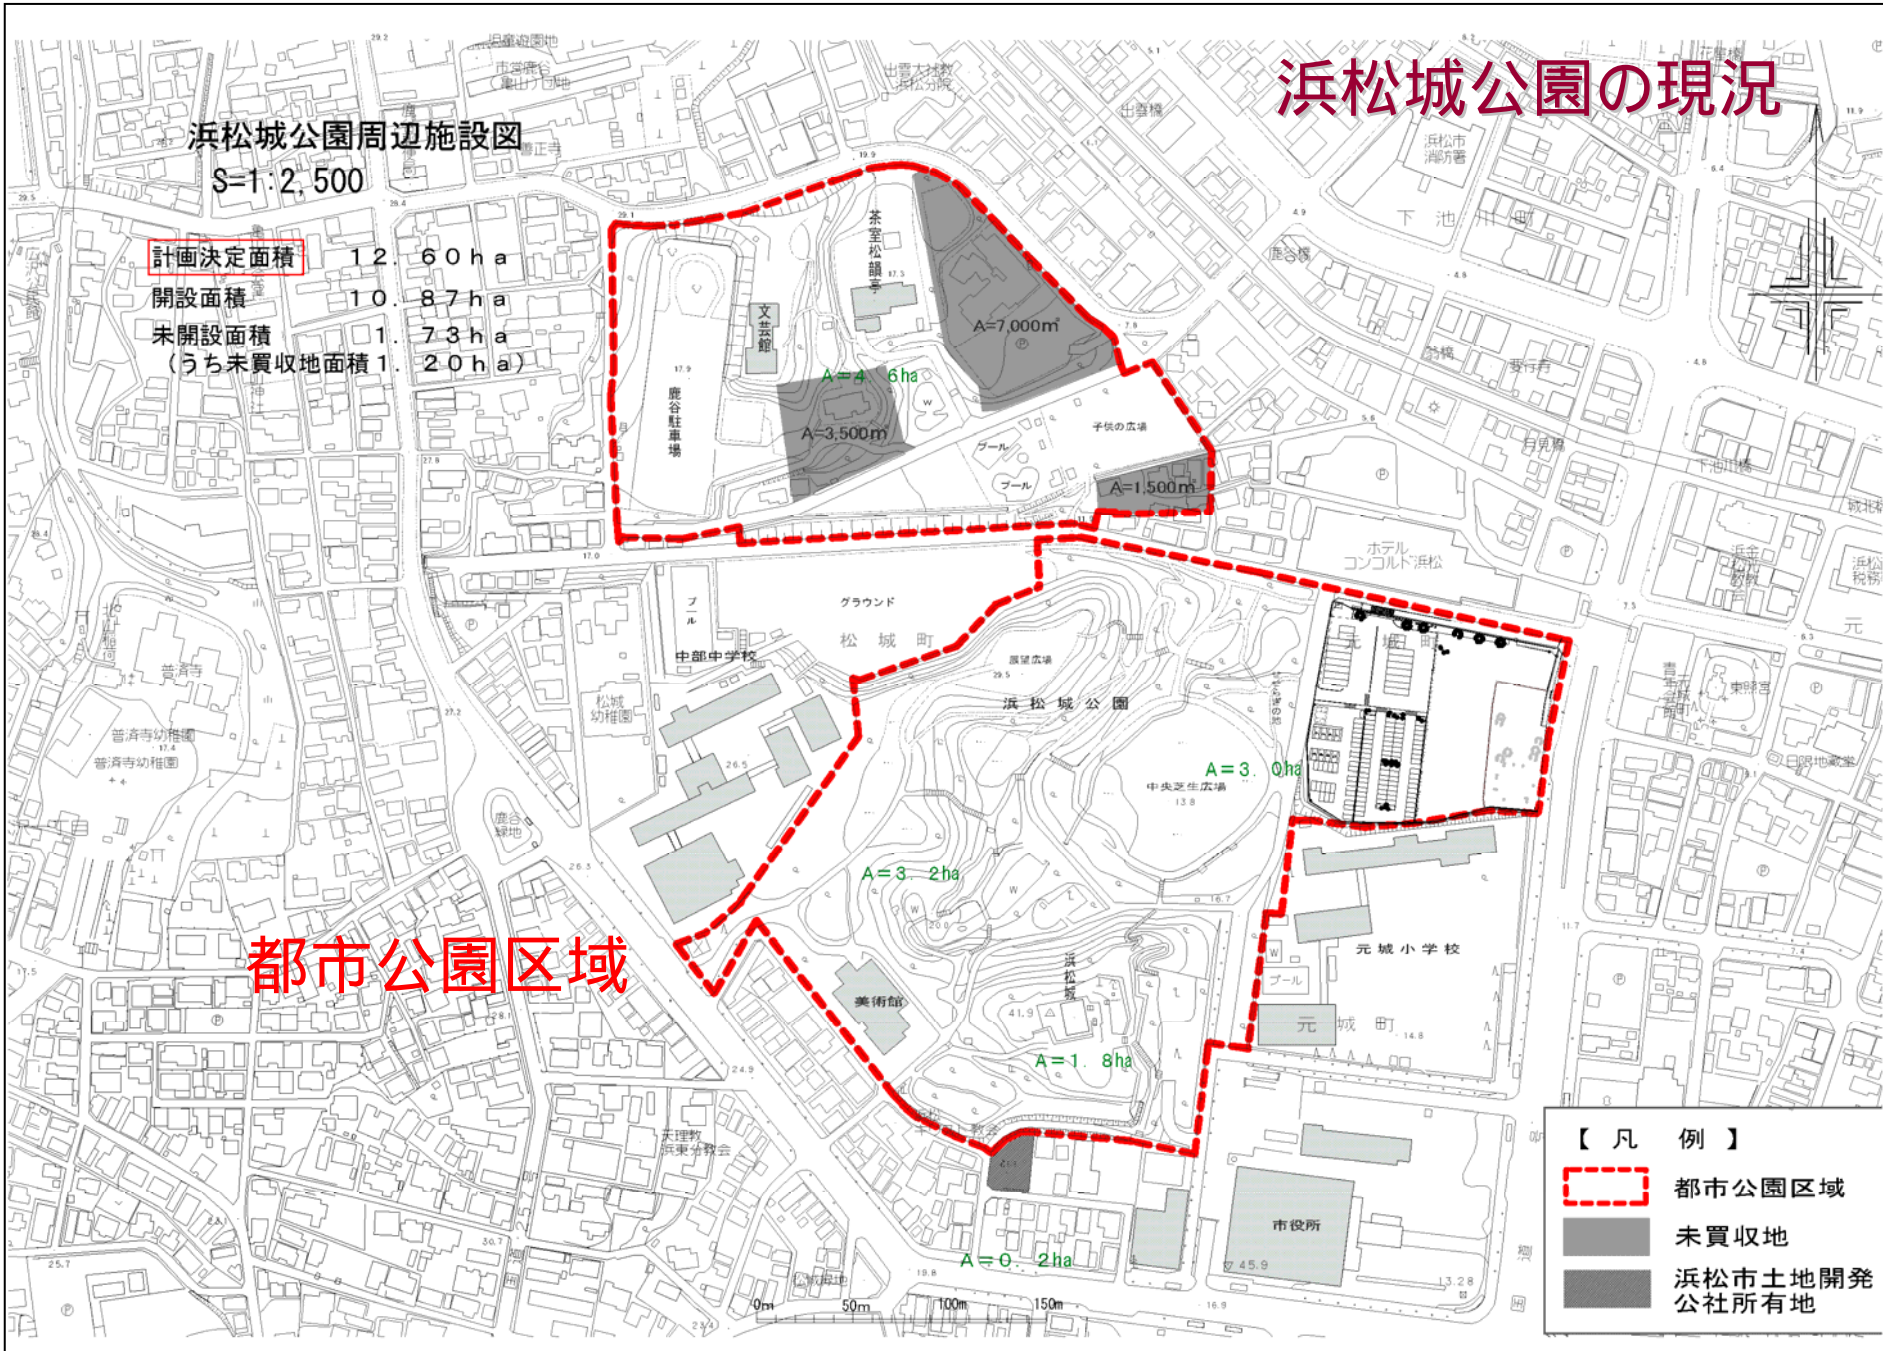

【凡例】

- 都市公園区域
- 未買収地
- 浜松市土地開発公社所有地

航空写真



浜松城公園の経緯

浜松城公園周辺施設図

S=1:2,500

計画決定面積 12.60ha
 開設面積 10.87ha
 未開設面積 1.73ha
 (うち未買収地面積 1.20ha)

H8年 茶室(松韻亭)の整備

S55年 児童プールの整備

S63年 文芸館開設

H21~22年
 体育館跡地整備




S60年 作左の森、展望広場等整備


S58.59年 日本庭園の整備

S46年 美術館の整備

S33年 天守閣の再建

【凡例】

-  都市公園区域
-  未買収地
-  浜松市土地開発公社所有地

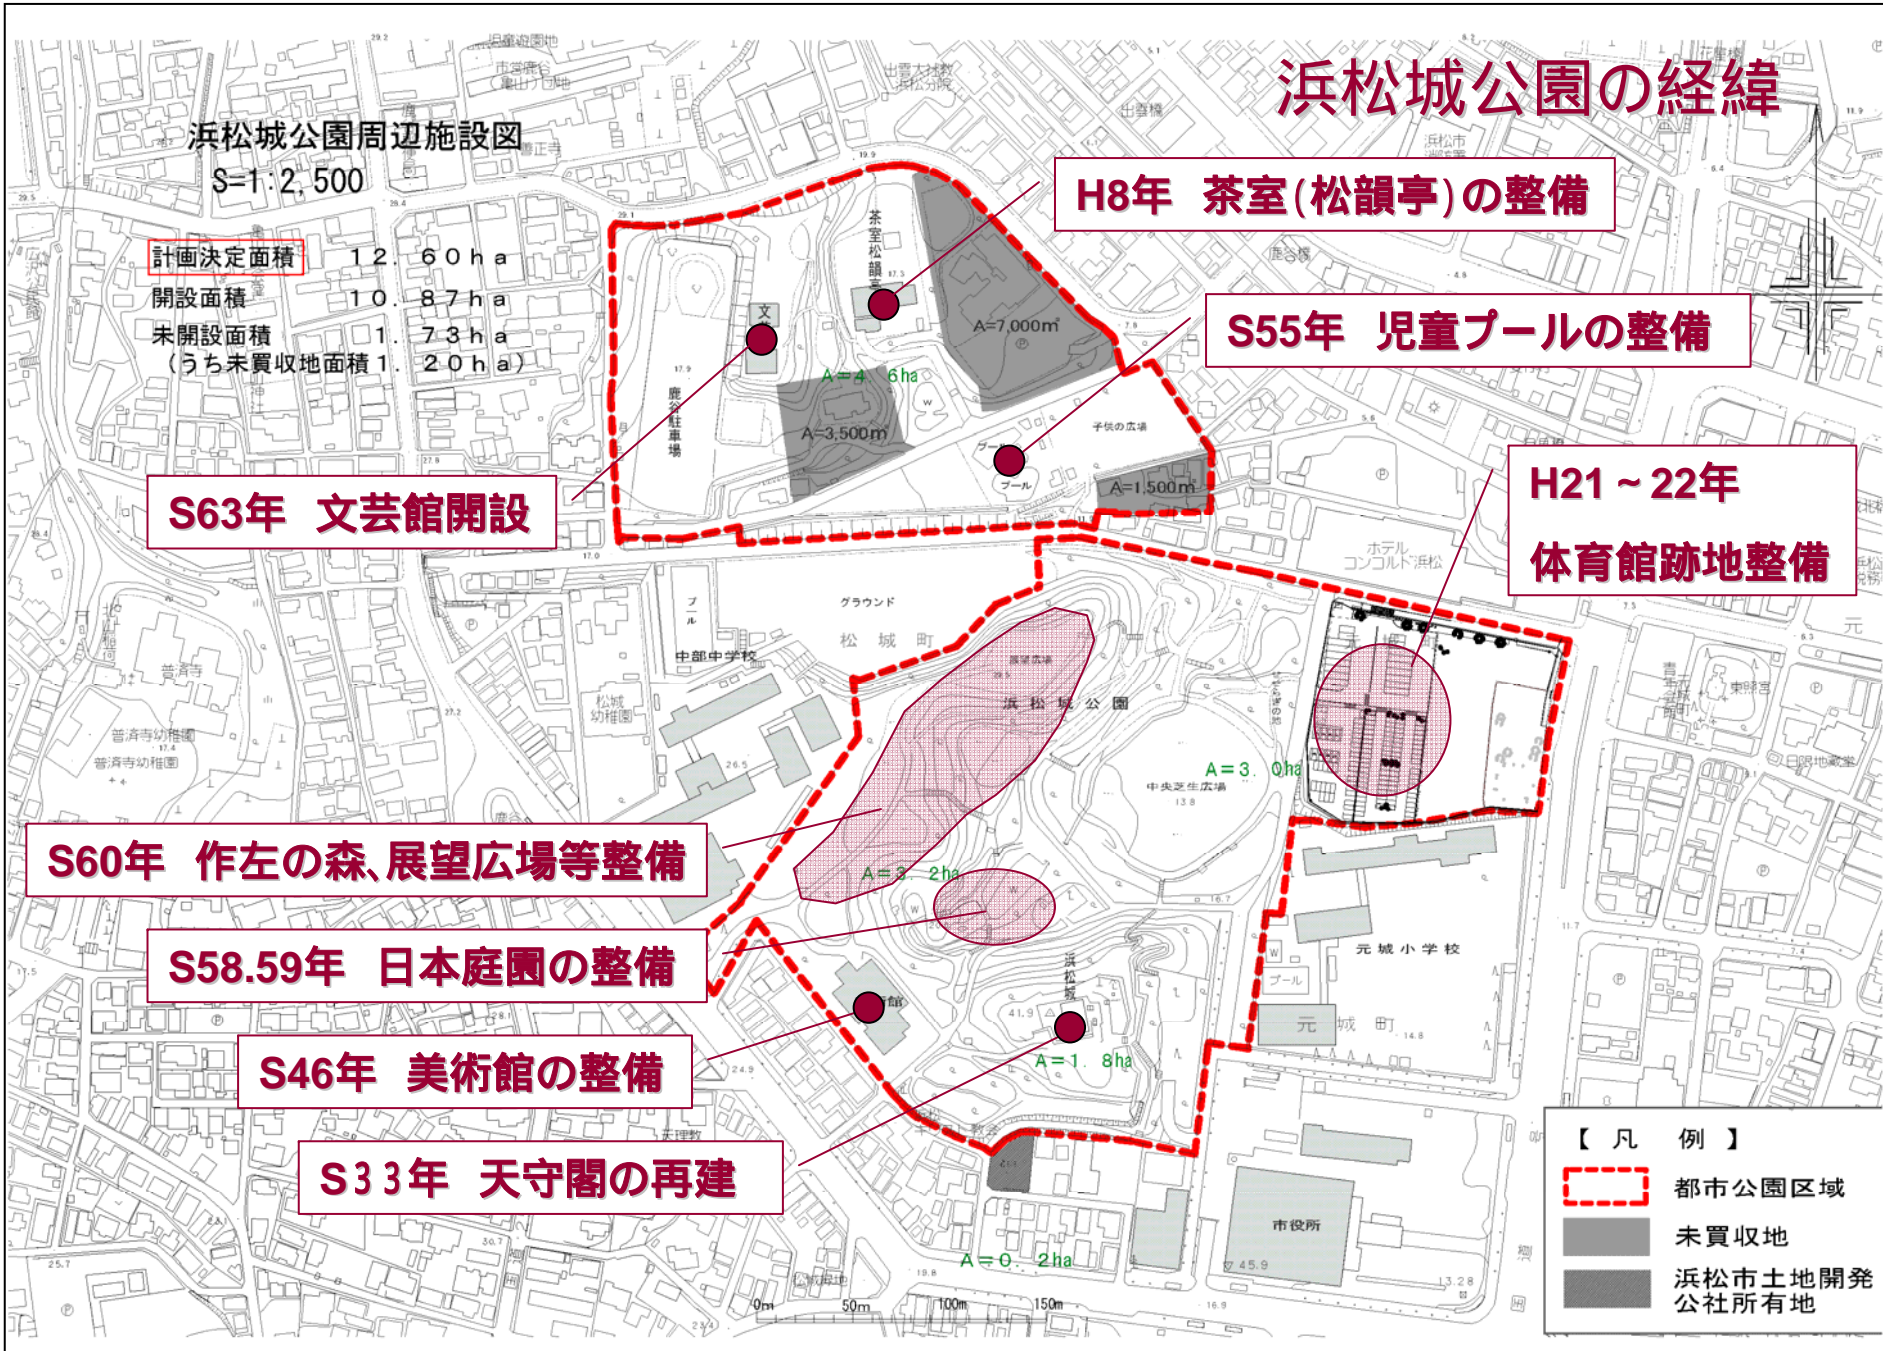

現在までに検討されてきた計画

平成 5年度 浜松城公園再整備基本構想

浜松城公園の理想像を示し、今後の再整備の方針を示す構想

平成 6年度 浜松城公園再整備基本計画

H5年度に策定された構想を元に浜松城公園の理想像を示した再整備計画

平成 7年度 浜松市防災公園整備計画

市域全体の防災公園計画。浜松城公園は広域防災拠点公園の位置付け

現在までに検討されてきた計画

平成 9年度 防災拠点公園基本計画

H6年度の再整備基本計画に防災機能を付与した再整備計画

平成16年度 「浜松城公園整備事業」新市建設計画

歴史ゾーンの復元整備及びメインエントランスと南エントランスの整備計画

平成18年度 浜松城公園整備事業

体育館跡地の暫定的な整備と南エントランスの整備計画


浜松城公園整備に関する要望

H19.7.26 中央地区自治会

- ・市制施行100周年記念事業として
浜松城天守閣の再建について

H20.5.30 浜松商工会議所

- ・浜松城公園内に県営文化施設設置方要望について

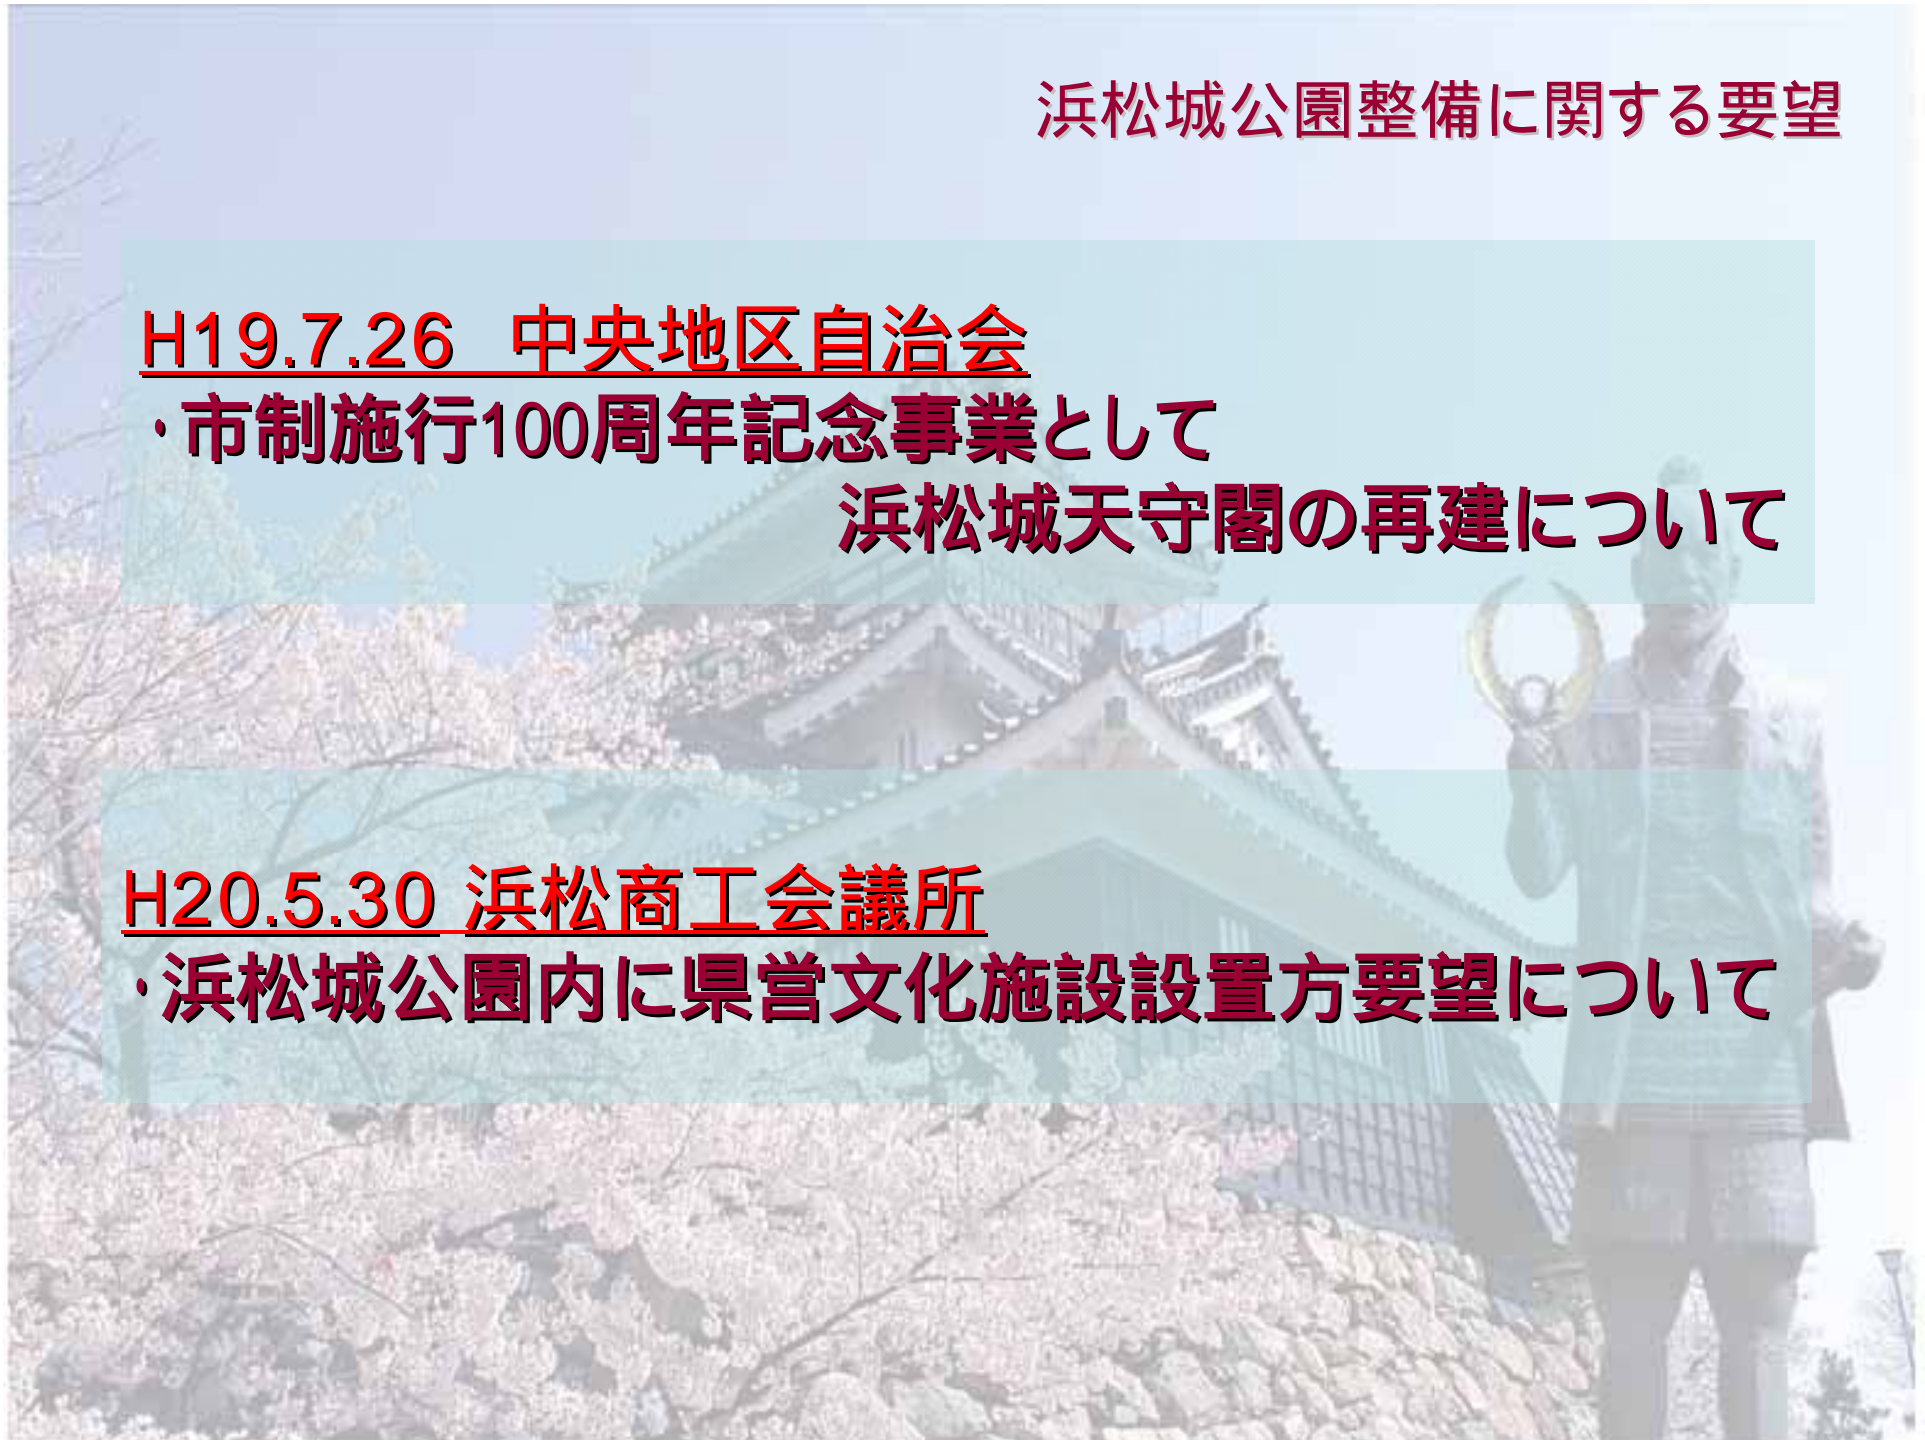

浜松城公園整備に関する要望

H22.3.30 浜松城の再建と街道文化研究会

・浜松城再建に関する提言

浜松城址を含む区域を歴史・文化の中心、観光・産業情報発信の拠点として再生する計画の提言

H22.6.11 中区協議会

・浜松城公園周辺整備の方向性

現在進められている計画・工事

浜松城公園 歴史ゾーン整備



現在進められている計画・工事

防災施設整備工事

中央芝生広場に防災施設の整備工事
(工事概要)耐震性貯水槽1基、防災トイレ20基、
防災ブランコ1基、倉庫1棟等

遺跡確認調査

構想策定に伴い二の丸跡の状況を確認する必要があるため、
元城小学校グラウンドでの遺跡確認調査

現在進められている計画・工事

防災施設整備工事

遺跡確認調査

浜松城公園歴史ゾーン整備



浜松城の推定域図

構想区域内に整備が計画
されている各施設の現状

新美術館

新美術館基本構想策定済(H22.3)
立地場所は浜松城公園の一角を予定

文化センター

市長マニフェストに建設準備を記載
文化創造拠点の価値を高める施設

学校(小中一貫校)

元城小学校、北小学校、中部中学校の三校による
小中一貫校の計画

構想区域内への立地を基本
小中一貫校協議会からの要望(平成23年2月22日)の提出

基本事項の整理



目的

浜松城公園を中心にした区域

市民が誇ることができる
政令指定都市に相応しい
様々な分野で高いレベル
(生活、安全、文化、観光、環境など)

都市づくりの拠点として再整備

上位計画

第2次浜松市総合計画 平成23年3月

浜松城公園は、JR浜松駅周辺として「都心」に位置付



上位計画

浜松市都市計画マスタープラン 平成22年5月



【分野別方針】
みどり分野
浜松城公園再整備の推進

防災分野
広域防災拠点公園としての
整備推進

上位計画

浜松市都市計画マスタープラン 平成22年5月




【テーマ別方針】
都心の育成
市の歴史文化のシンボル、セントラルパークとして浜松城公園の再生
浜松城周辺の都市景観の配慮
浜松城公園と馬込川公園を結ぶ幹線道路などの街路樹による緑化

上位計画

浜松市景観形成基本計画、浜松市景観計画

平成20年11月

都心区域

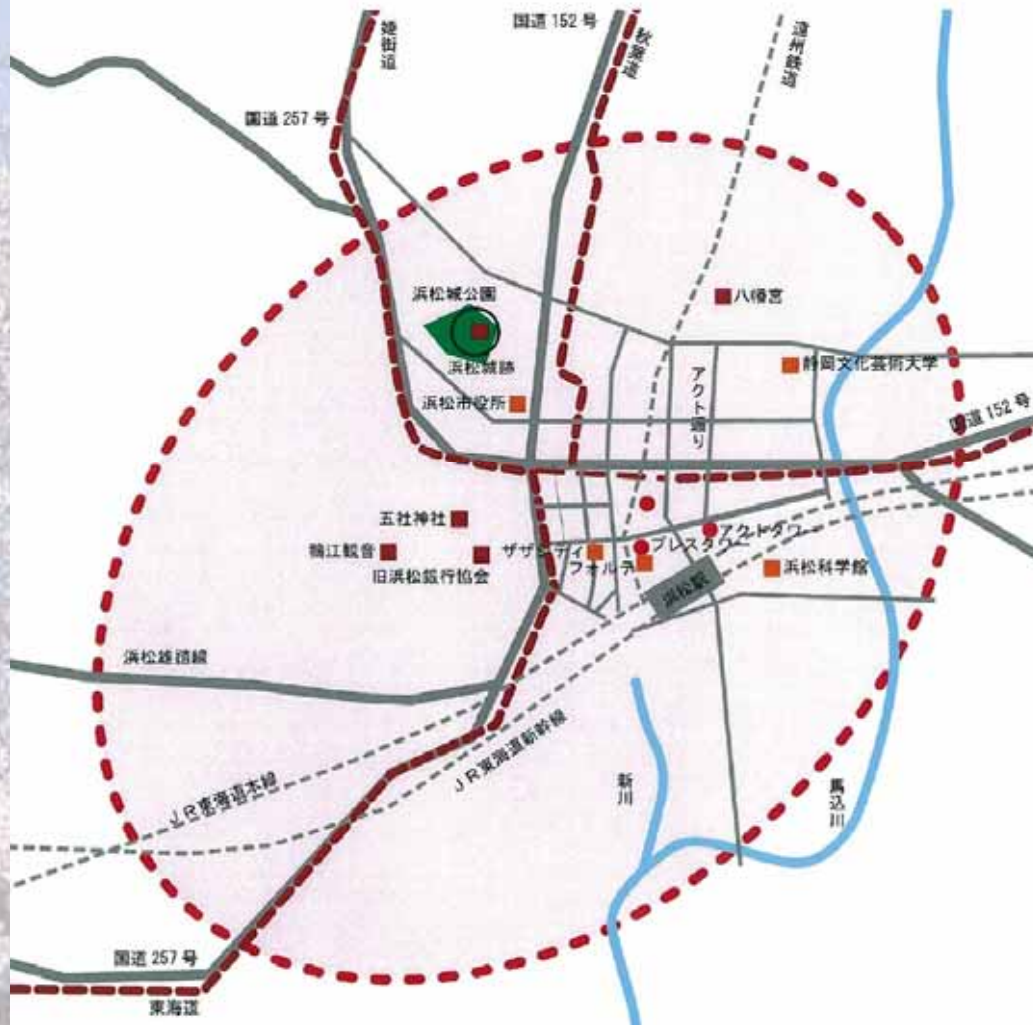


浜松城跡、浜松城公園を景観上重要な建造物・公共施設として位置づけ、歴史に配慮した景観の演出、印象的な景観の演出に取り組む。

浜松城公園の境界付近や眺望地点は、出入口や節目などを演出し地域景観の多様性をアピールする。

上位計画

浜松市緑の基本計画 平成22年3月

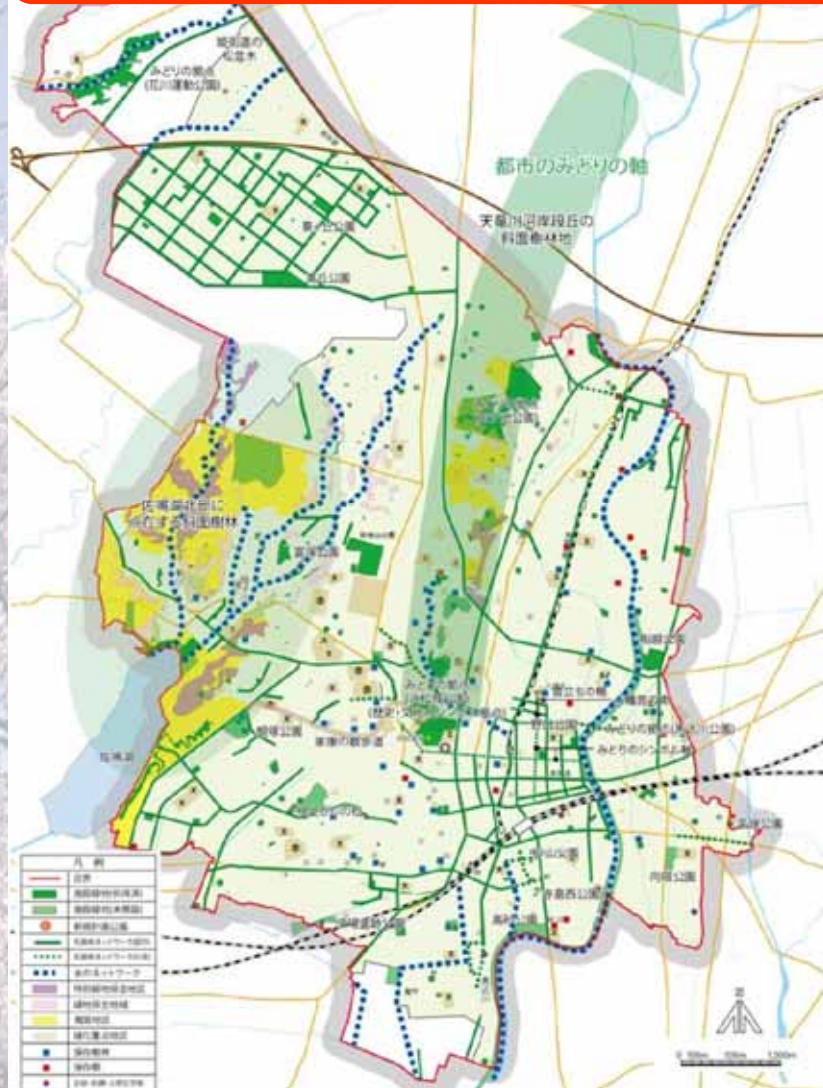

浜松城公園を浜松市の歴史・文化のシンボル拠点として整備

広域防災拠点として機能する公園として、必要な施設・設備の整備を推進

みどりのシンボル軸を創出するため、浜松城公園と馬込川公園を結ぶ歩行者のネットワークを作る

第2次浜松市教育総合計画 平成23年4月

はままつの人づくりの3つの柱

・「小中一貫校」の推進

小中一貫教育を推進するため、市内3箇所[※]に施設一体型の「小中一貫校」設置

その中の1箇所

中部中学校地区小中一貫校

(元城小学校、北小学校、中部中学校)



上位計画

浜松市ユニバーサルデザイン計画 平成14年3月

基本理念：「思いやりの心が結ぶ優しいまち」

基本目標

「利用したくなる施設づくり」


誰もが利用しやすい施設や楽しく利用できる公園や観光施設の充実



市民の意識、利用状況

緑の基本計画策定に向けた市民アンケート(平成19年度)
浜松城周辺の緑を市民のシンボリックな緑地として保全、整備したい意向

浜松城天守閣の入場者数

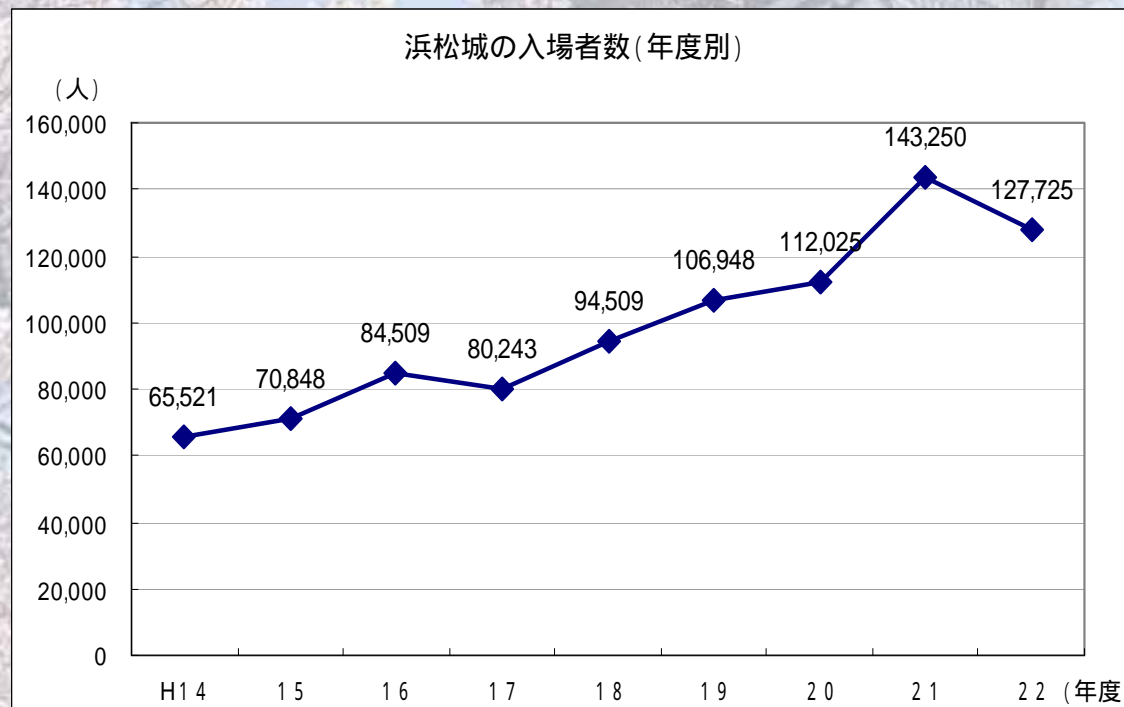

増加傾向

指定管理者の導入や
近年の歴史ブームが
要因

市民の意識、利用状況

都市公園における利用実態調査 平成22年度

浜松城公園の利用状況

- ・利用者特性

幅広い年代に利用

市外からの来園者も多い（市外3割）

交通手段は「自家用車」「徒歩」が多い

来園頻度 「今回は初めて」が多い

- ・来園目的

来園理由「施設利用、近い、緑が豊か」

利用施設「天守閣」「中央芝生広場」

利用内容「散歩、子供の遊び」「自然鑑賞」他



市民の意識、利用状況

都市公園における利用実態調査 平成22年度

浜松城公園の利用状況

- ・問題点

特に不満は無い 46%

園内施設の老朽化 ベンチ、遊具、トイレ

園内・誘導案内、駐車場案内が分かりにくい

園路が歩きにくい 石段段差、石畳



市民の意識、利用状況

都市公園における利用実態調査 平成22年度

浜松城公園の利用状況

- ・要望内容

- (施設)


休憩施設や売店等の充実

遊具・展示施設・駐車場の充実

- (樹木)

天守閣や石垣を目立たせる植栽の工夫

季節感のある植栽の要望

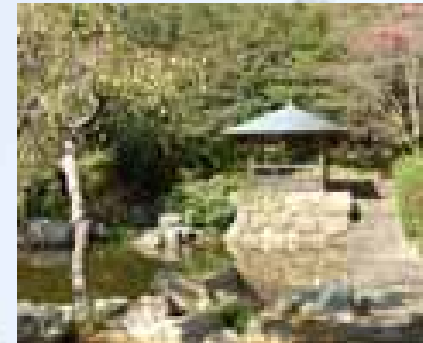

市民の意識、利用状況

都市公園における利用実態調査 平成22年度

浜松城公園の利用状況

- ・ 要望内容
(運営管理)
公園灯まわりの樹木の枝の伐採
園内の情報提供の充実
浜松城公園の魅力PRの強化



課題の抽出



課題の抽出

環境保全

(現状)

樹木の繁茂により、石垣に悪影響

(課題)

石垣の保存や景観の面からの樹木の管理

防災

(現状)

災害時の復旧・復興活動の拠点となる公園整備

(課題)

広域防災拠点公園としての必要な施設・設備の整備



課題の抽出

レクリエーション

(現状)

休憩施設、展示施設、駐車場などの施設の不足

(課題)

くつろげる空間、市民の憩いの場の形成

歴史

(現状)

浜松城の特徴が、十分に市民や来訪者に認識されていない。

(課題)

来訪者が浜松城の魅力を体感できる環境整備



課題の抽出

景観

(現状)

公園内から、石垣を望む場所はほとんどない
公園外の幹線道路や都心方面から、浜松城への見通しが確保できていない

(課題)

市民の誇りとなる城跡の景観の創出
都心方面からの顔となる城跡の景観の創出

観光交流

(現状)

浜松城公園の魅力が十分PRされていない

(課題)

幾度も訪れたくなるような魅力の創出



課題の抽出

文化

(現状)

浜松城公園内への文化施設の建設要望

(課題)

新美術館構想の更なる検討

市民文化を育む文化的機能の確保

交通環境

(現状)


徒歩、自転車でのアクセス性の向上

駐車場案内が分かりにくい・駐車場の不足

(課題)

浜松駅・都心からの効果的な誘導

駐車場の確保

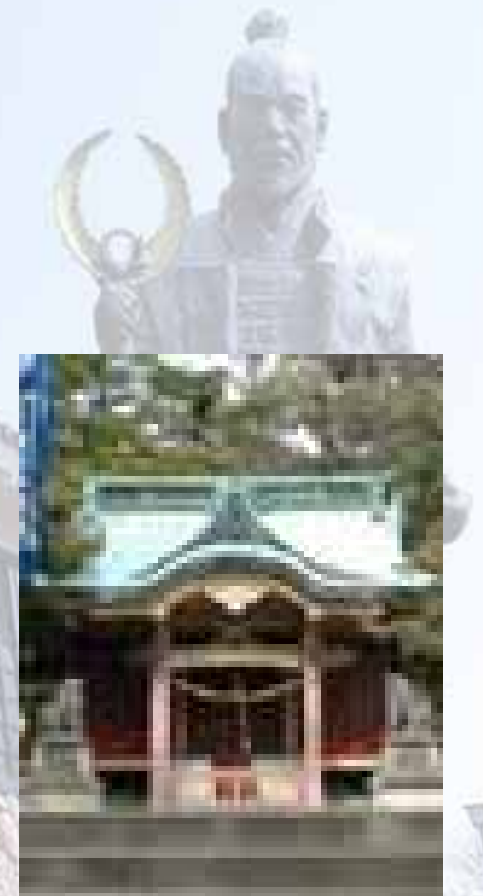

課題の抽出

学校教育

(現状)

小中一貫校の構想区域内の立地計画

(課題)

構想区域全体に配慮した小中一貫校の計画



基本構想策定スケジュール



基本構想策定スケジュール

セントラルパーク構想検討会の予定

- (第1回) 11月17日
現状分析と課題の抽出
- (第2回) 12月20日
中間提言、基本構想案(コンセプト、ゾーニング)
- (第3回) 1月30日
基本構想案(構想図、整備手法、スケジュール)
- (第4回) 2月28日
基本構想(素案)
- (第5回) 3月26日
最終提言、基本構想(案) まとめ



基本構想策定スケジュール

パブリックコメント、市民フォーラムの予定

「セントラルパーク基本構想」策定における市民意見の反映

パブリックコメントの実施

平成24年3月 素案の公表 意見募集
平成24年5月 市の考え方 公表

市民フォーラムの開催

平成24年6月 セントラルパーク基本構想の公表





セントラルパーク構想検討会
都市整備部 緑政課