


浜松都市計画  
都市再生特別地区の変更  
(浜松駅前旭・砂山地区)

浜松市決定

壁面線図

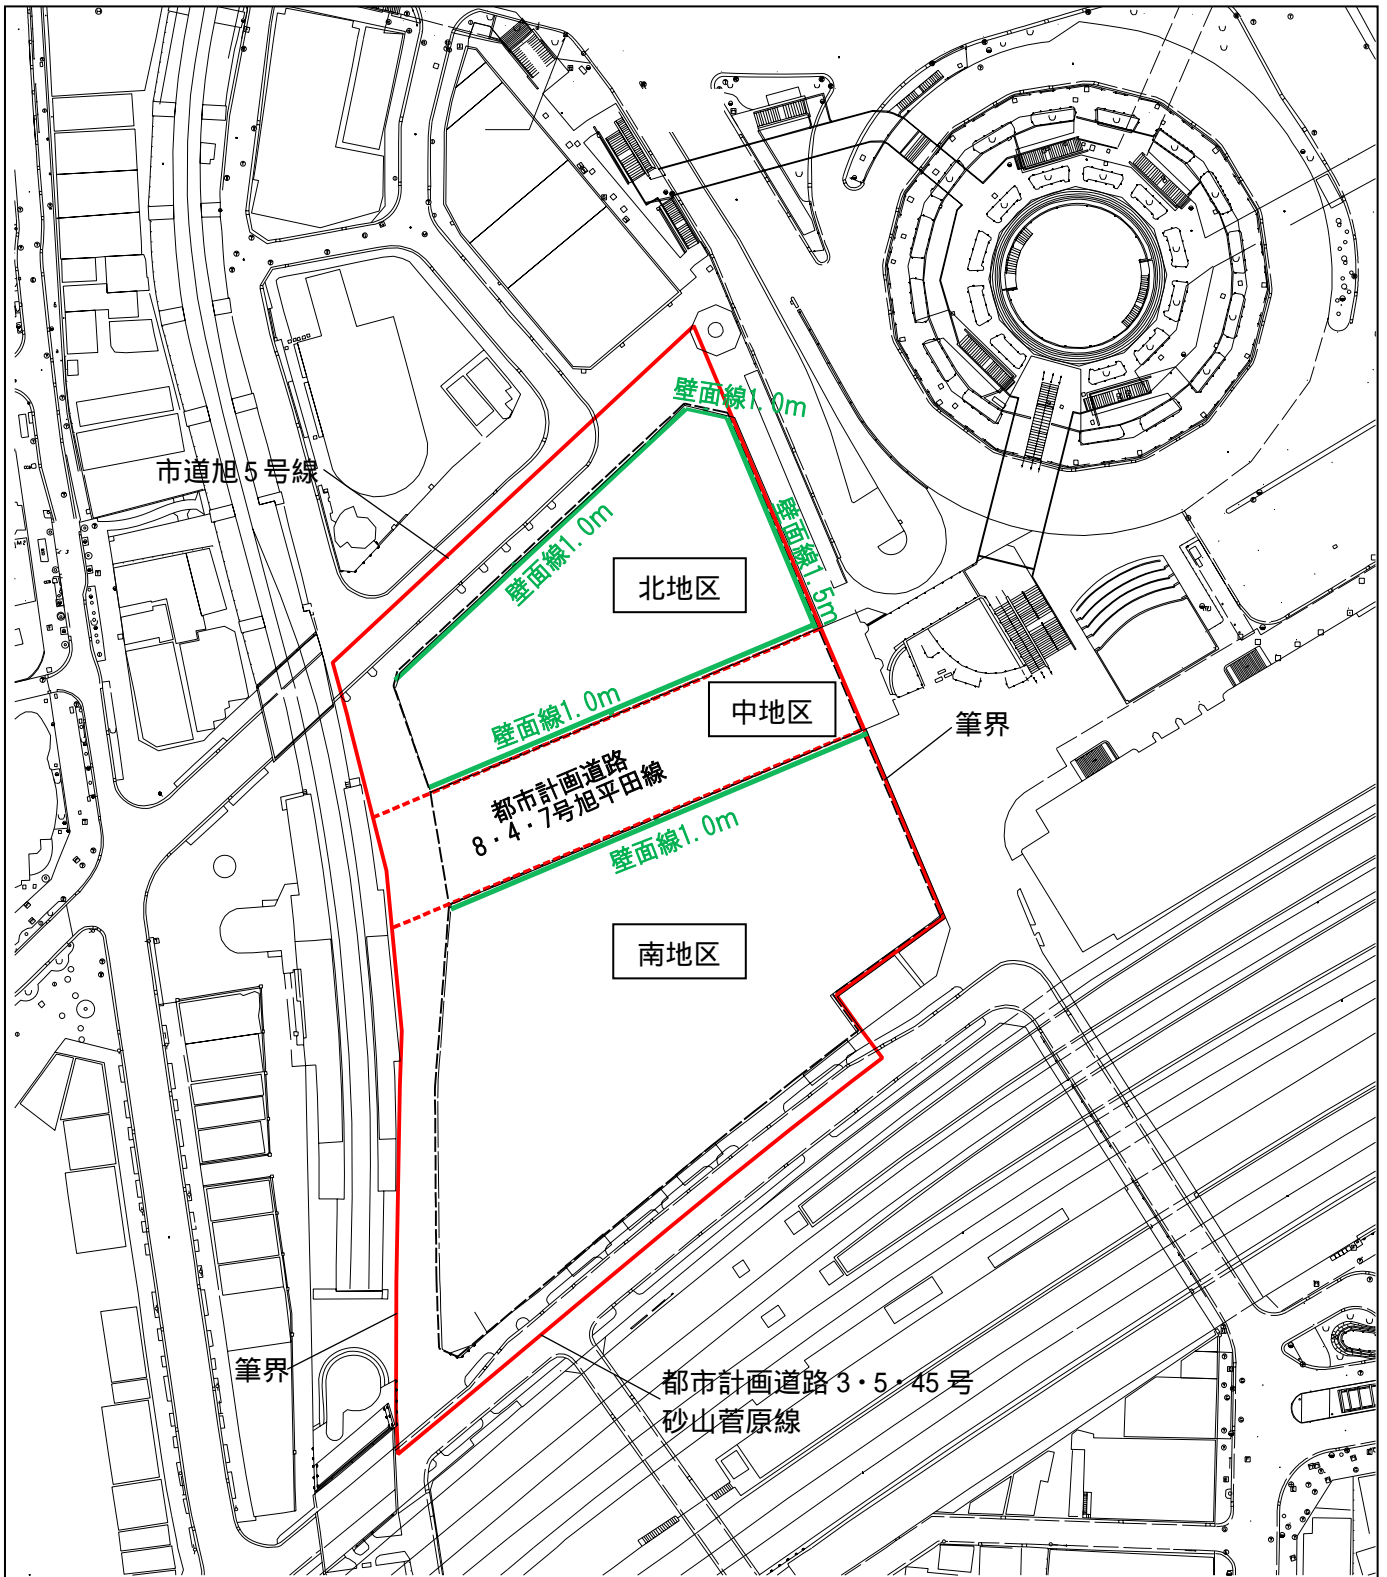

凡例	
	区域界
	地区界
	壁面線の位置
	敷地境界線

