
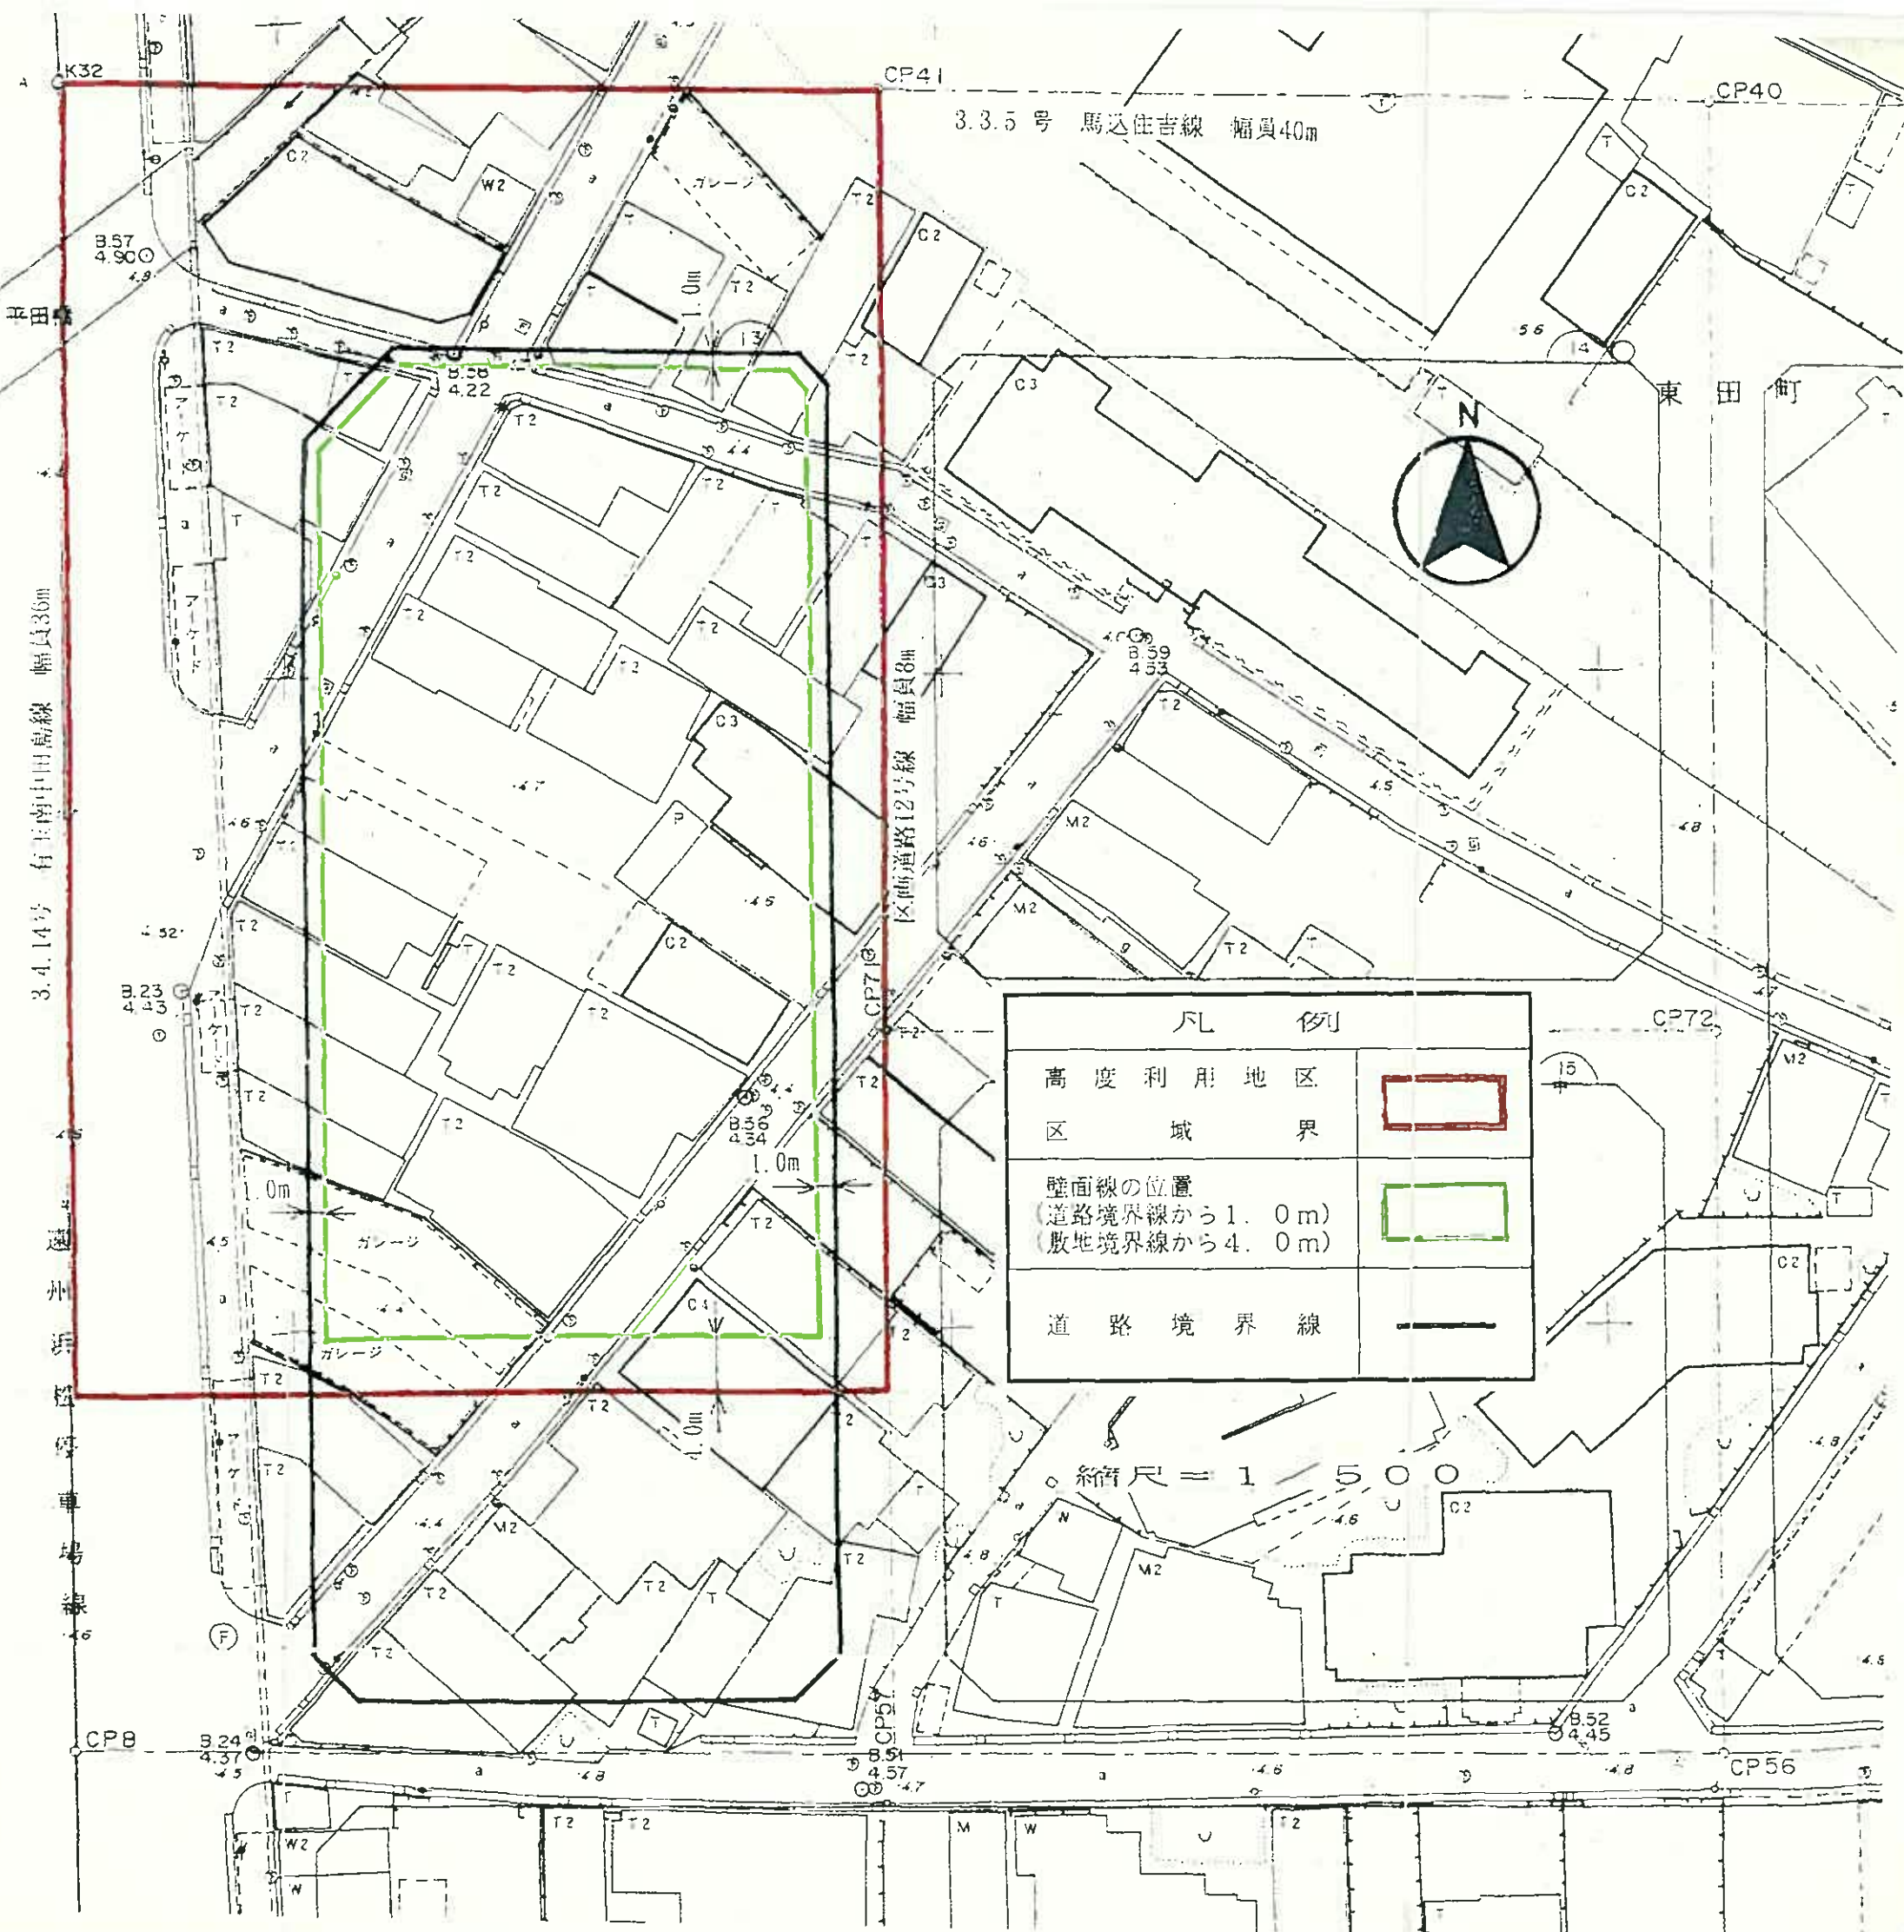


西遠広域都市計画

高度利用地区の変更 (浜松市決定)

浜松東第一13街区

計画図・壁面線図

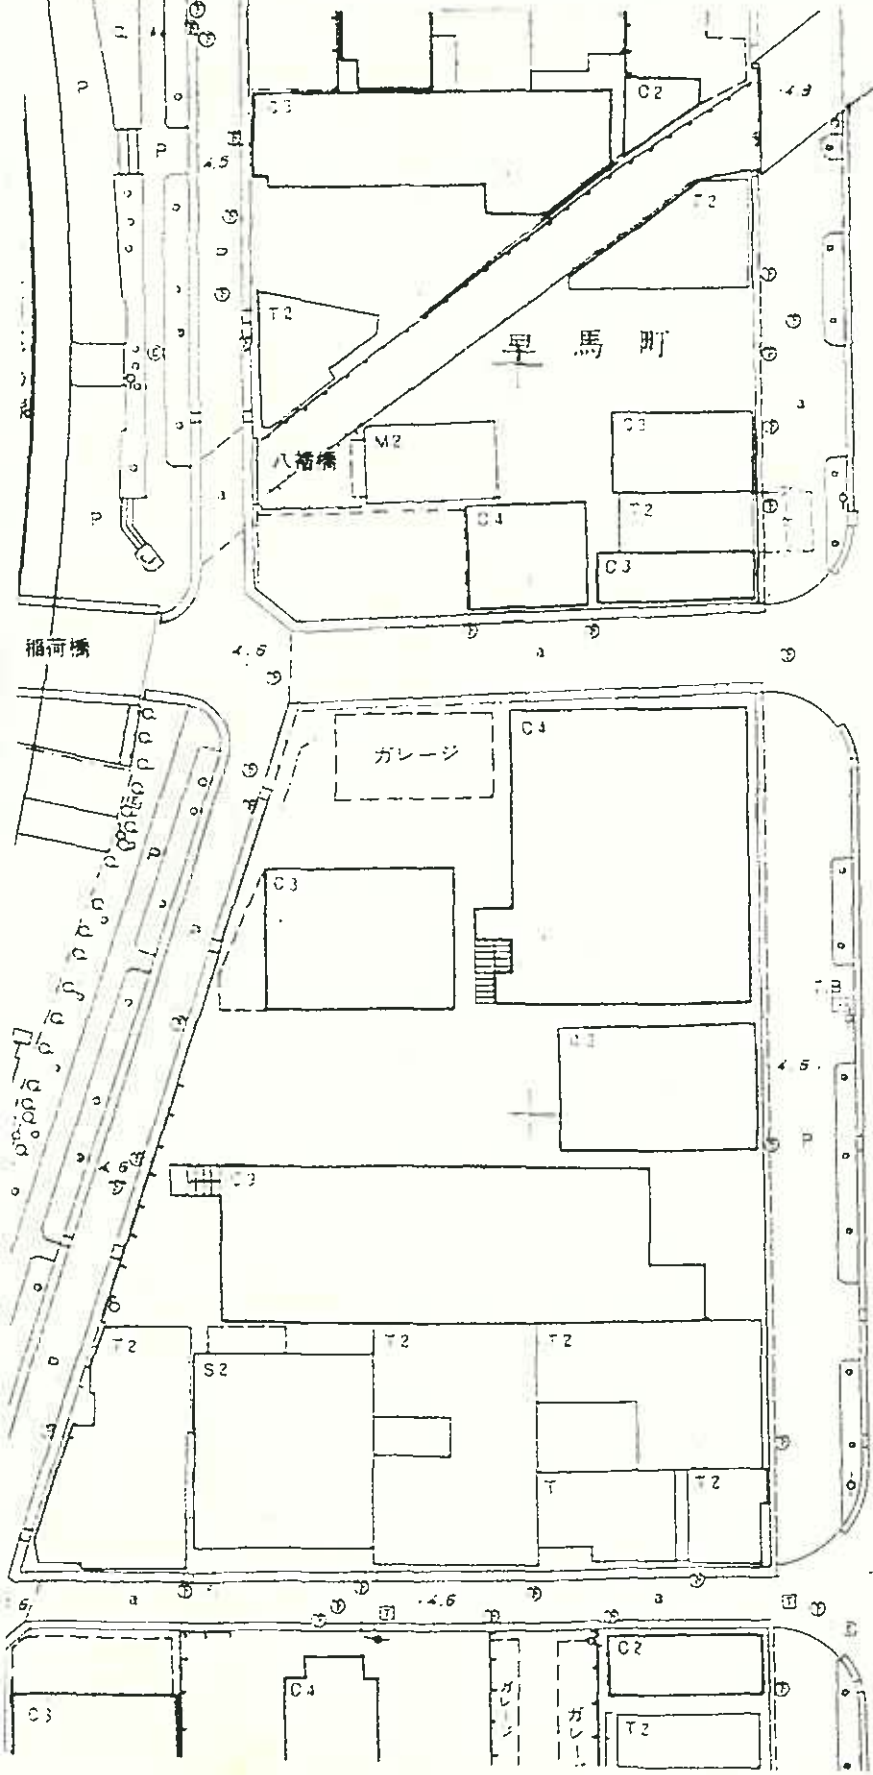

3.3.5号 馬込住吉線 幅員40m

3.4.14号 有馬南中田島線 幅員36m

区画道路12号線 幅員8m

凡 例	
高度利用地区	
区域界	
壁面線の位置 (道路境界線から1.0m) (敷地境界線から4.0m)	
道路境界線	

縮尺 = 1 / 500