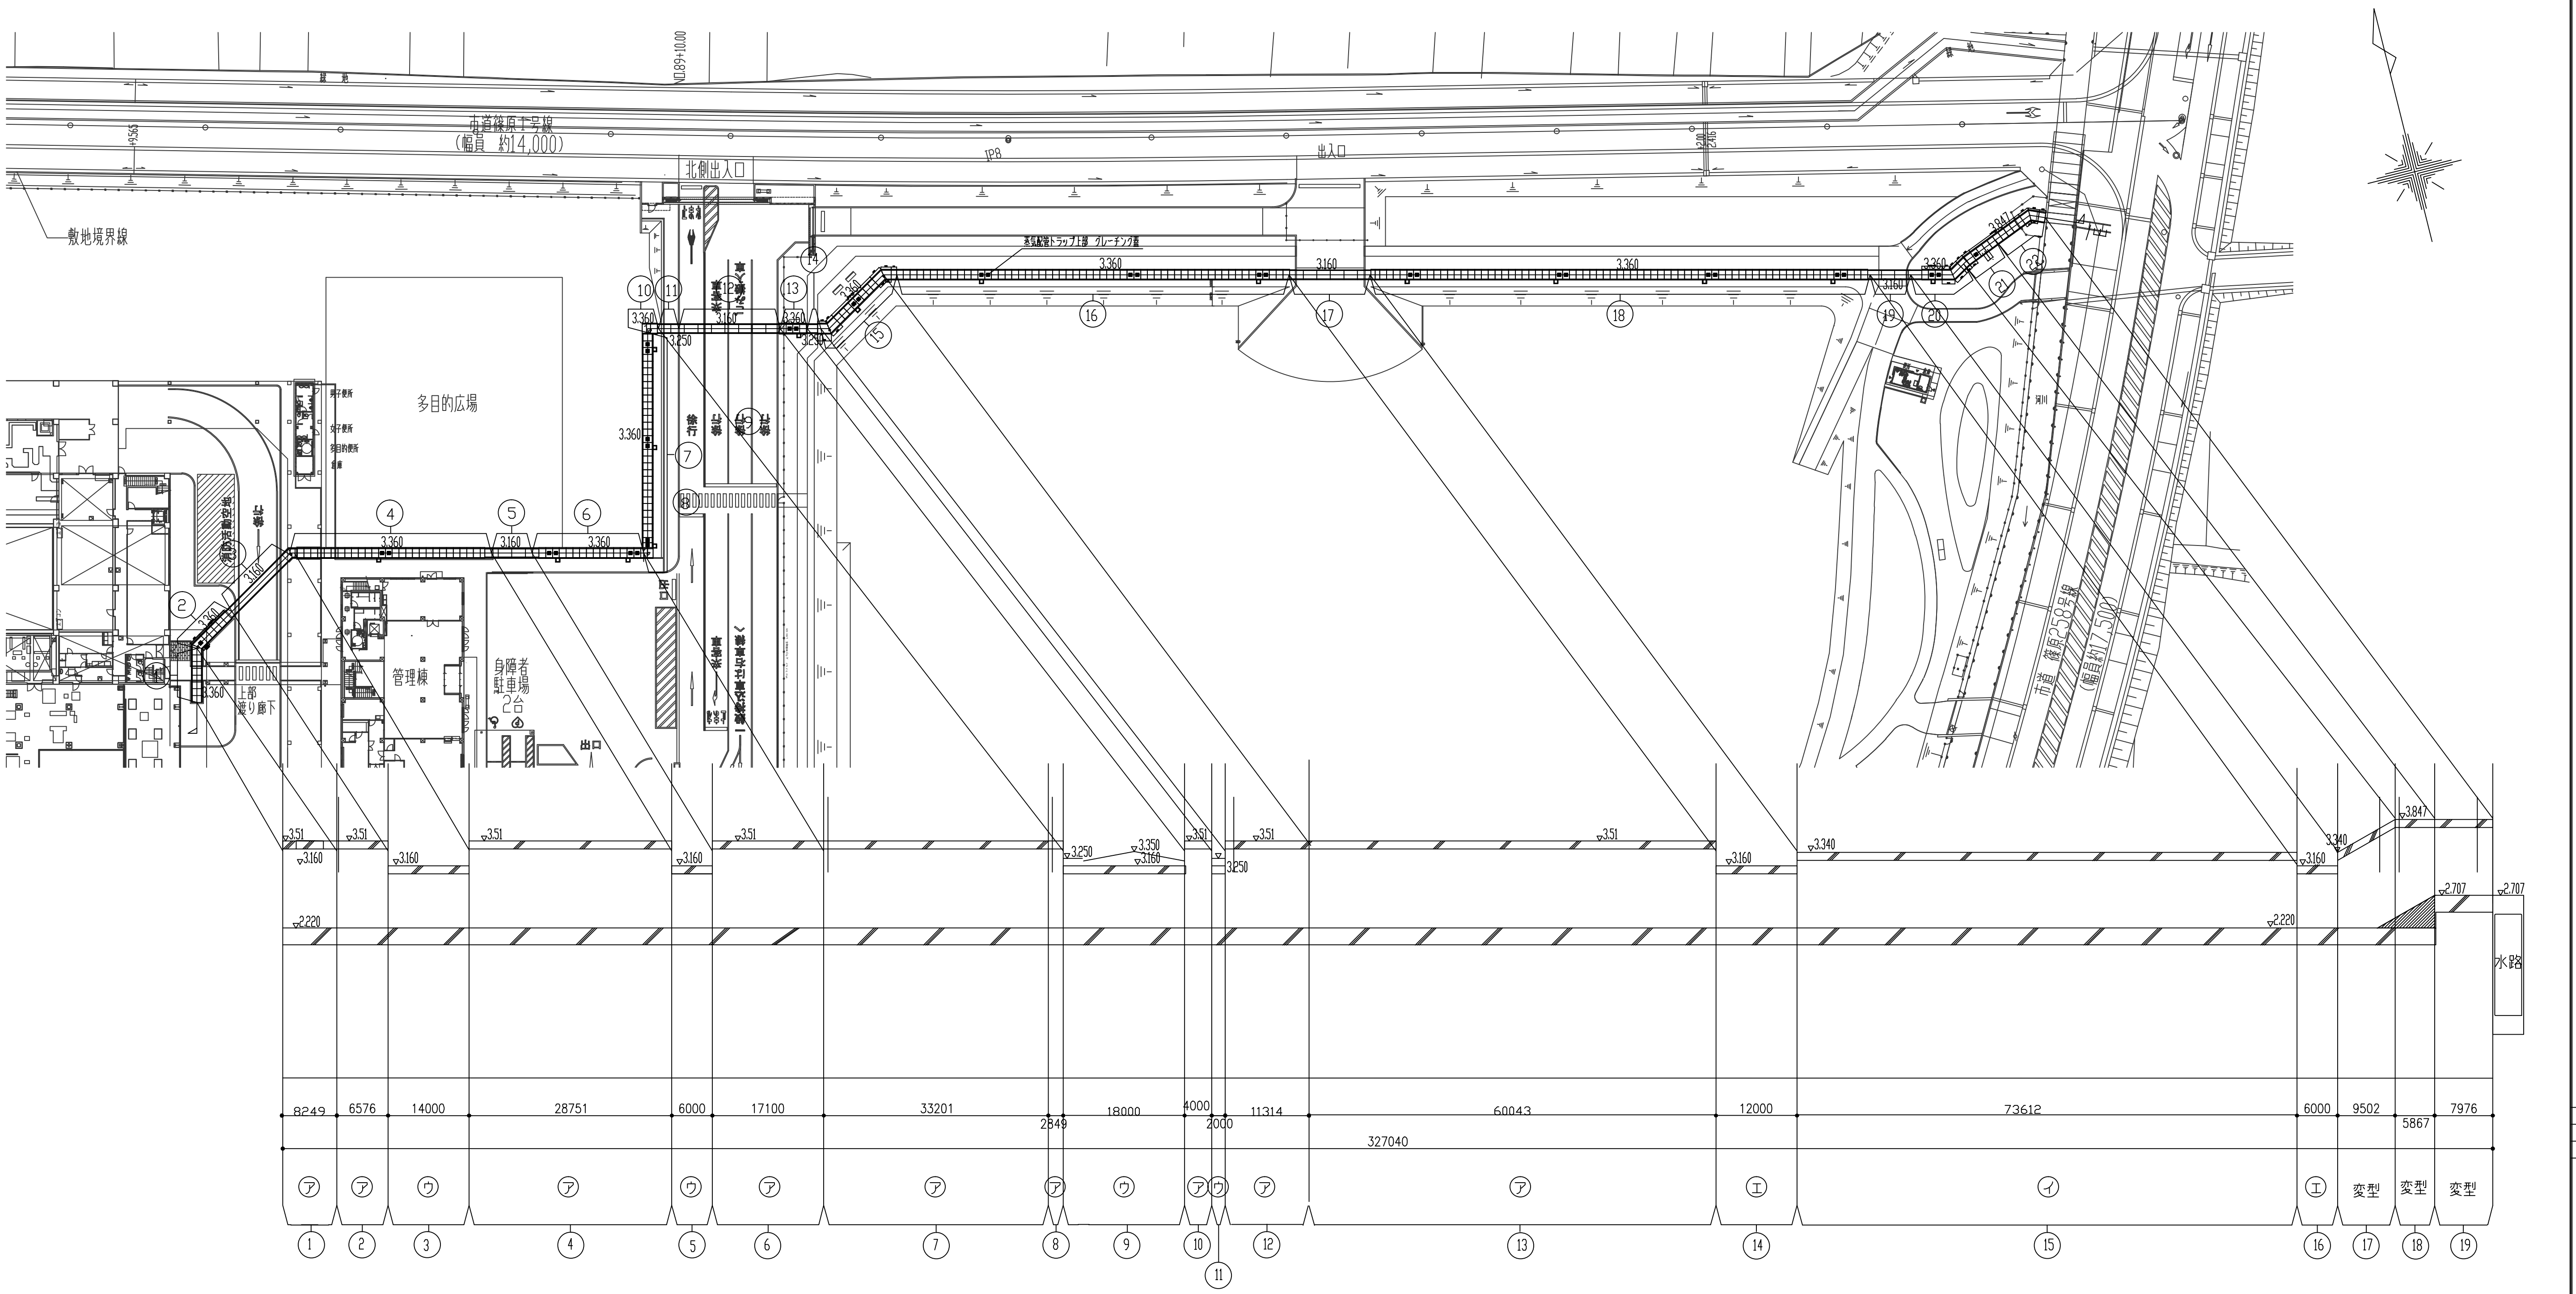
市道篠原十号線
（幅員 約14,000）
北側出入口
出入口
敷地境界線
多目的広場
管理棟
身障者駐車場
2台
上部
渡り廊下
出口
水路
市道篠原258号線
(幅員約7,500)
3.360
3.160
3.250
3.51
3.340
3.847
2.707
2.220
8249
6576
14000
28751
6000
17100
33201
2849
18000
4000
2000
11314
60043
12000
73612
6000
9502
5867
7976
327040
ア
ア
ウ
ア
ウ
ア
ア
ア
ウ
ア
ウ
ア
ア
エ
イ
エ
変型
変型
変型
①
②
③
④
⑤
⑥
⑦
⑧
⑨
⑩
⑪
⑫
⑬
⑭
⑮
⑯
⑰
⑱
⑲

トレンチ断面図 縦 1:50 横 1:500


1600
1200
130 70
70 130
コンクリート蓋
▽3.51
▽3.34
1540
1170
1370
1000
▽2.22
均しコンクリート
基礎材
1800
1440
120
100
▽3.26
▽3.16
1020
800
920
700
敷きモルタル
1640

ア U型カルバート （T-14）
1200×1170

イ U型カルバート （T-14）
1200×1000

ウ BOXカルバート （T-25）
1200×800

エ BOXカルバート （T-25）
1200×700

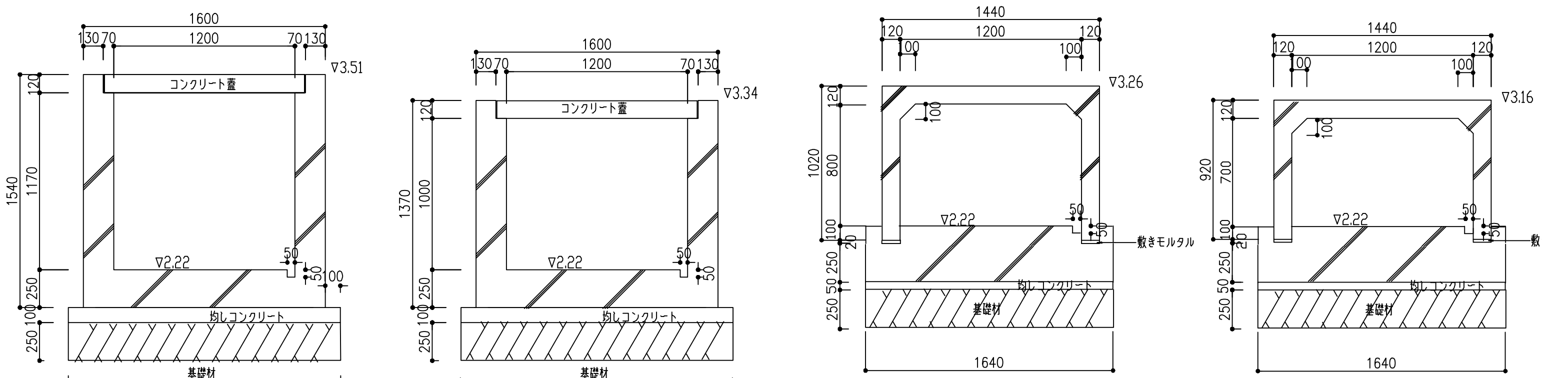カルバート詳細図 1:25

太洋コンクリート U型カルバート、ボックスカルバート同等品

数量表

トレンチ形状	数 量
ア型	172.083 m
イ型	73.612 m
ウ型	40.000 m
エ型	18.000 m
変型	23.345 m
合 計	327.040 m

配 布 先		
顧 客		2
コンサル		2
三井造船株式会社 環境・プラント事業本部	営 業	
	企業務	
	プロ国内	
	プロ浜松PG	1
	プロ調	
	設機器	
	設燃焼	
	設計装	
	設電気	
	設装置・配管	
	設土建	1
	品 品	
	環技サ	
	環技計	
	建国内	
	建安全	
	技開環	
資材（環）		
外注メーカー		
現 地		
F S		1
返却用		1
控		
合 計		8

出 図 目 的	
	承認願用
	返 却 用
	提 出 用
	工 事 用
	工事準備用
○	完 成 図
	参 考 図
	検 討 用
	材 手 用
	旧図返却
09.01.31	
出 図 日	

三井造船株式会社
環境プラントエンジニアリング
一級建築士事務所
東京都第39888号
新牧 拓也
一級建築士登録第186365号

改正	記 事	作 図	日 付	審 査	日 付	承 認	日 付
◇							
◇							
◇							
◇							
F	竣工図	内堀	09.01.31	松浦／塩原	09.01.31	三井	09.01.31

注記：本図は三井造船株式会社の権利に属するもので、取り扱いには機密を必要とする。故に当社の公式の許諾文書のない限り、本図に含まれる内容を他に洩らしたり譲渡したりしてはならないし、又いかなる方法であっても複写・転写・写真撮影等をしてはならない。

三井造船・三井住友建設特定建設工事共同企業体

部 署	環プラ設ー土建	
承 認	三井	06.08.31
審 査	松浦／塩原	06.08.31
審 査	佐藤／内堀	06.08.31
作 図	REC	06.08.31
縮 尺	A1:1/500 A3:1/1000	

タイトル
(仮称)浜松市新清掃工場・新水泳場整備運営事業
（新清掃工場建設工事）

外構トレンチ計画図

工事番号 HZ1658
図面番号 065AD0011
改正 F