

メインプール屋根

サブプール屋根


訂正	REV	訂正事項	検図製図年月日	特記事項	JFE日建板株式会社 検図担当 設計製図 年月日 SCALE 12.4.25 A1版: 1/250・A3版: 1/500	設計 監理 施工 三井住友建設株式会社 殿	工事名称 殿 古橋廣之進記念浜松市総合水泳場屋根補修工事	REV	図番
	△						図面名称 屋根色分け伏図	△	1/8



古橋廣之進記念浜松市総合水泳場屋根補修工事

屋根施工図面

元 請 : 三井住友建設株式会社

板金工事 : J F E 日建板株式会社

訂 正 項	REV	訂 正 事 項	検 図 製 図 月 日	特 記 事 項	 JFE日建板株式会社	設計監理	工 事 名 称 殿	REV	図 番
	△					検 図 担 当 設 計 製 図 年 月 日		施 工	図 面 名 称
						12. 4. 25	/ . /		

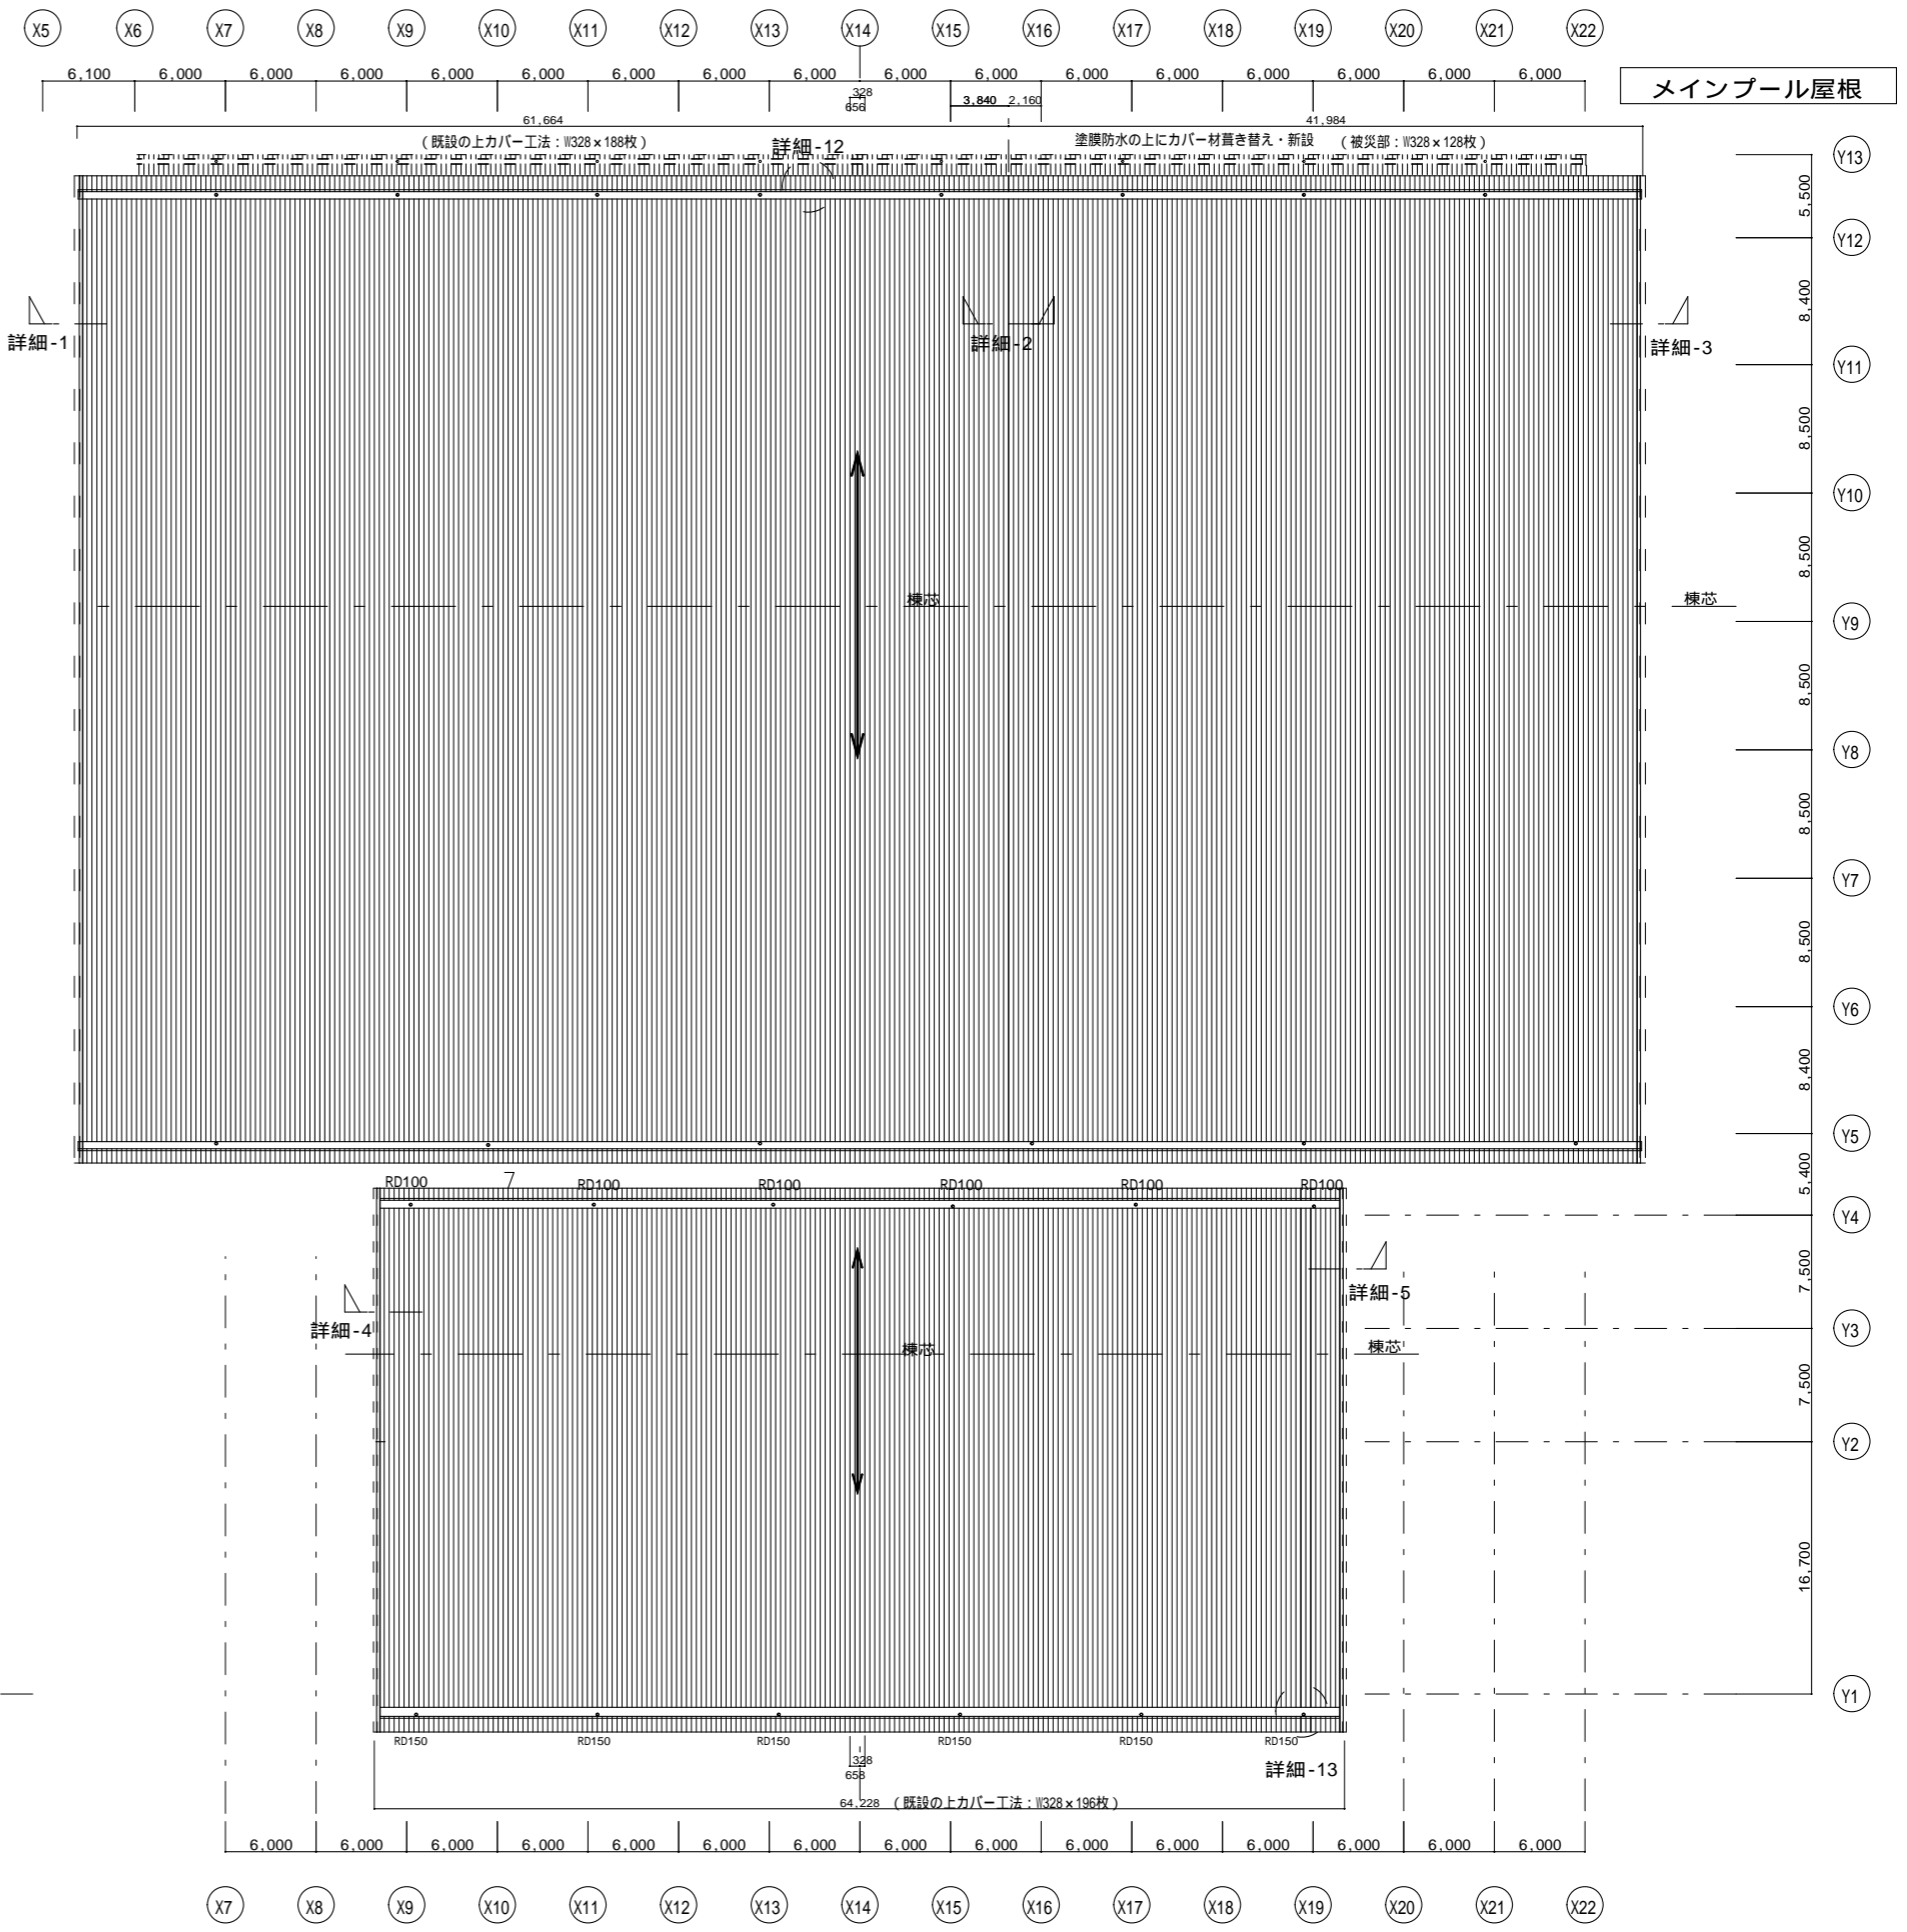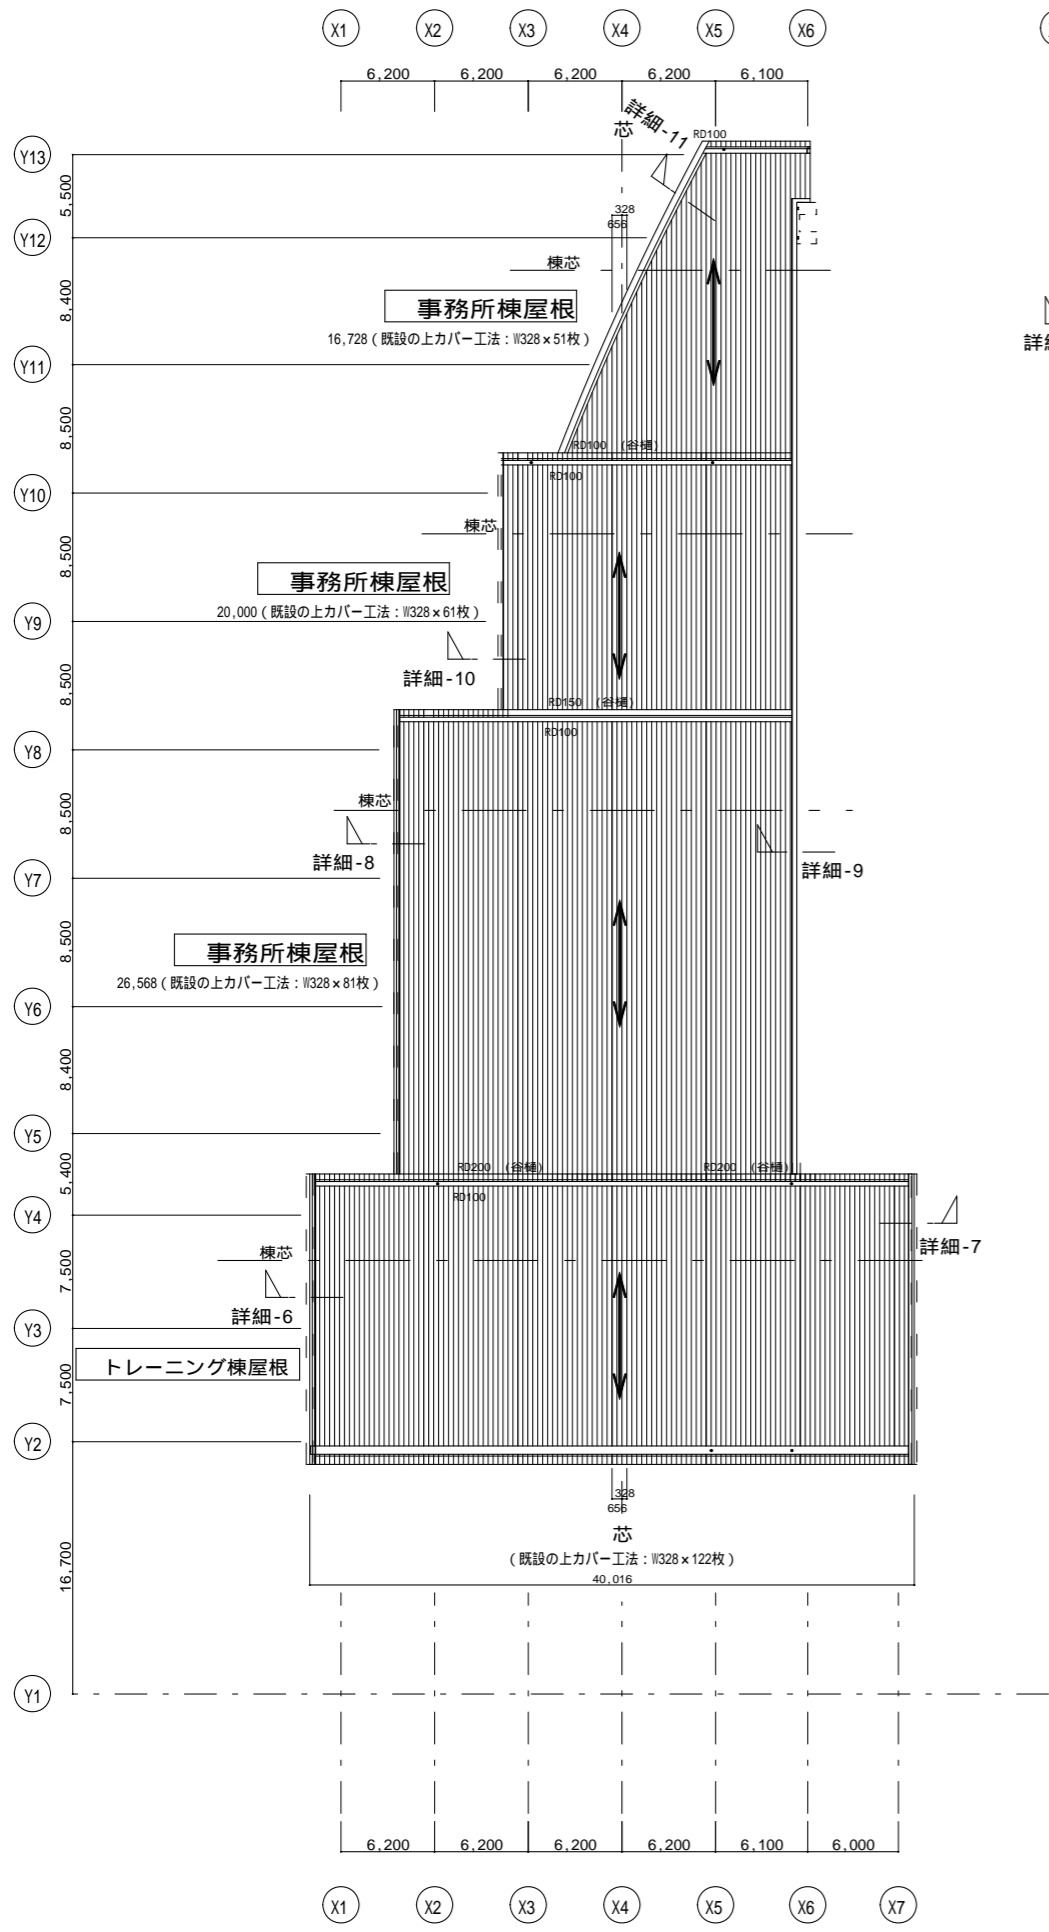

訂	訂	正	事	項	検	製	製	月	日	特
△										記
△										事
△										項
△										

JFE日建板株式会社

検 図 担 当 設 計 製 図 年 月 日 SCALE

12. 6. 6 A1版: 1/250・A3版: 1/500


設計 監理 施工

三井住友建設株式会社 殿


工事名称 古橋廣之進記念浜松市総合水泳場屋根補修工事

図面名称 全体屋根伏図

REV.	図 番
△	1
△	19

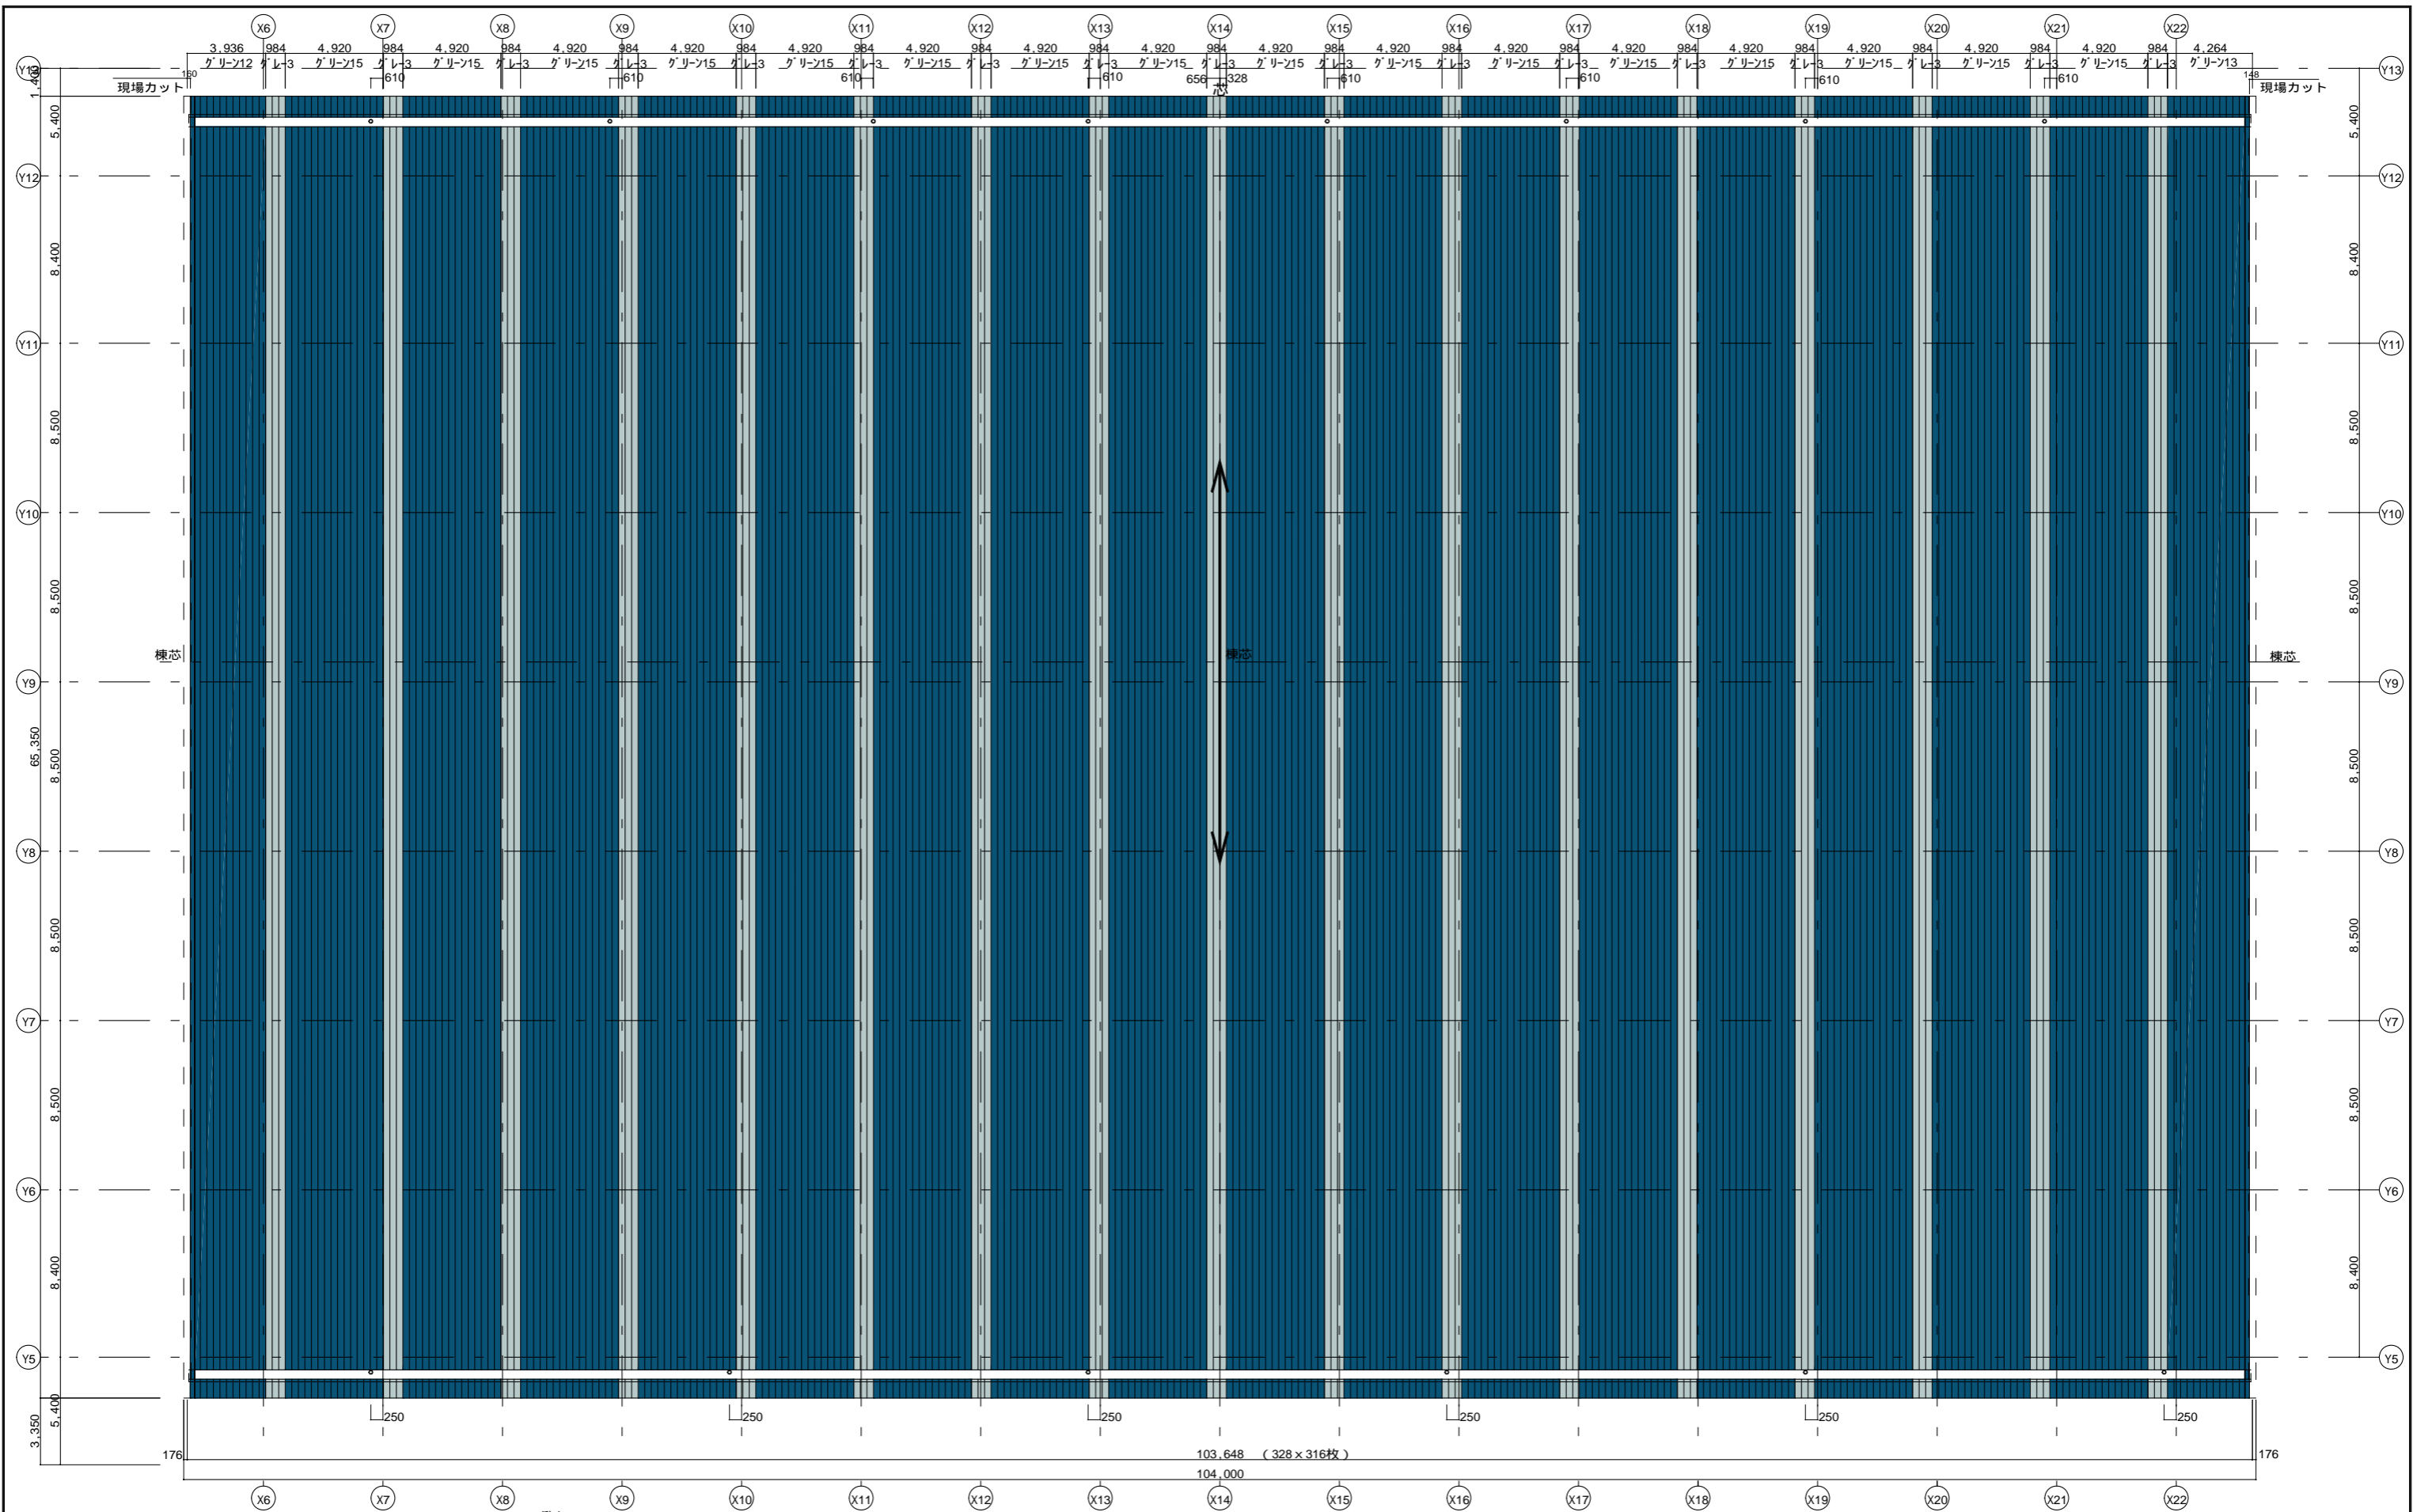

屋根仕様
 カバーレフ：フッ素樹脂 G L 鋼板 t=0.4 (働き328)
 ポリフォーム t=4mm 裏貼り

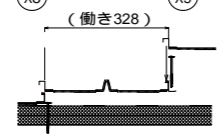

メインプール 屋根伏図 S=1/150

凡例	
高耐久性フッ素樹脂塗装鋼板	
グリーン (枚数)	ラスティグリーン F : 418M
グレー (枚数)	シルバーグレー F : 416M

訂正	訂正事項	検図製図年月日	特記事項
△			
△			
△			
△			

JFE日建板株式会社

検図 担当 設計 製図 年月日

SCALE


A1版: 1/150・A3版: 1/300

設計
 監理
 施工

三井住友建設株式会社 殿


工事名称
 古橋廣之進記念浜松市総合水泳場屋根補修工事

図面名称
 メインプール葺き替え屋根伏図

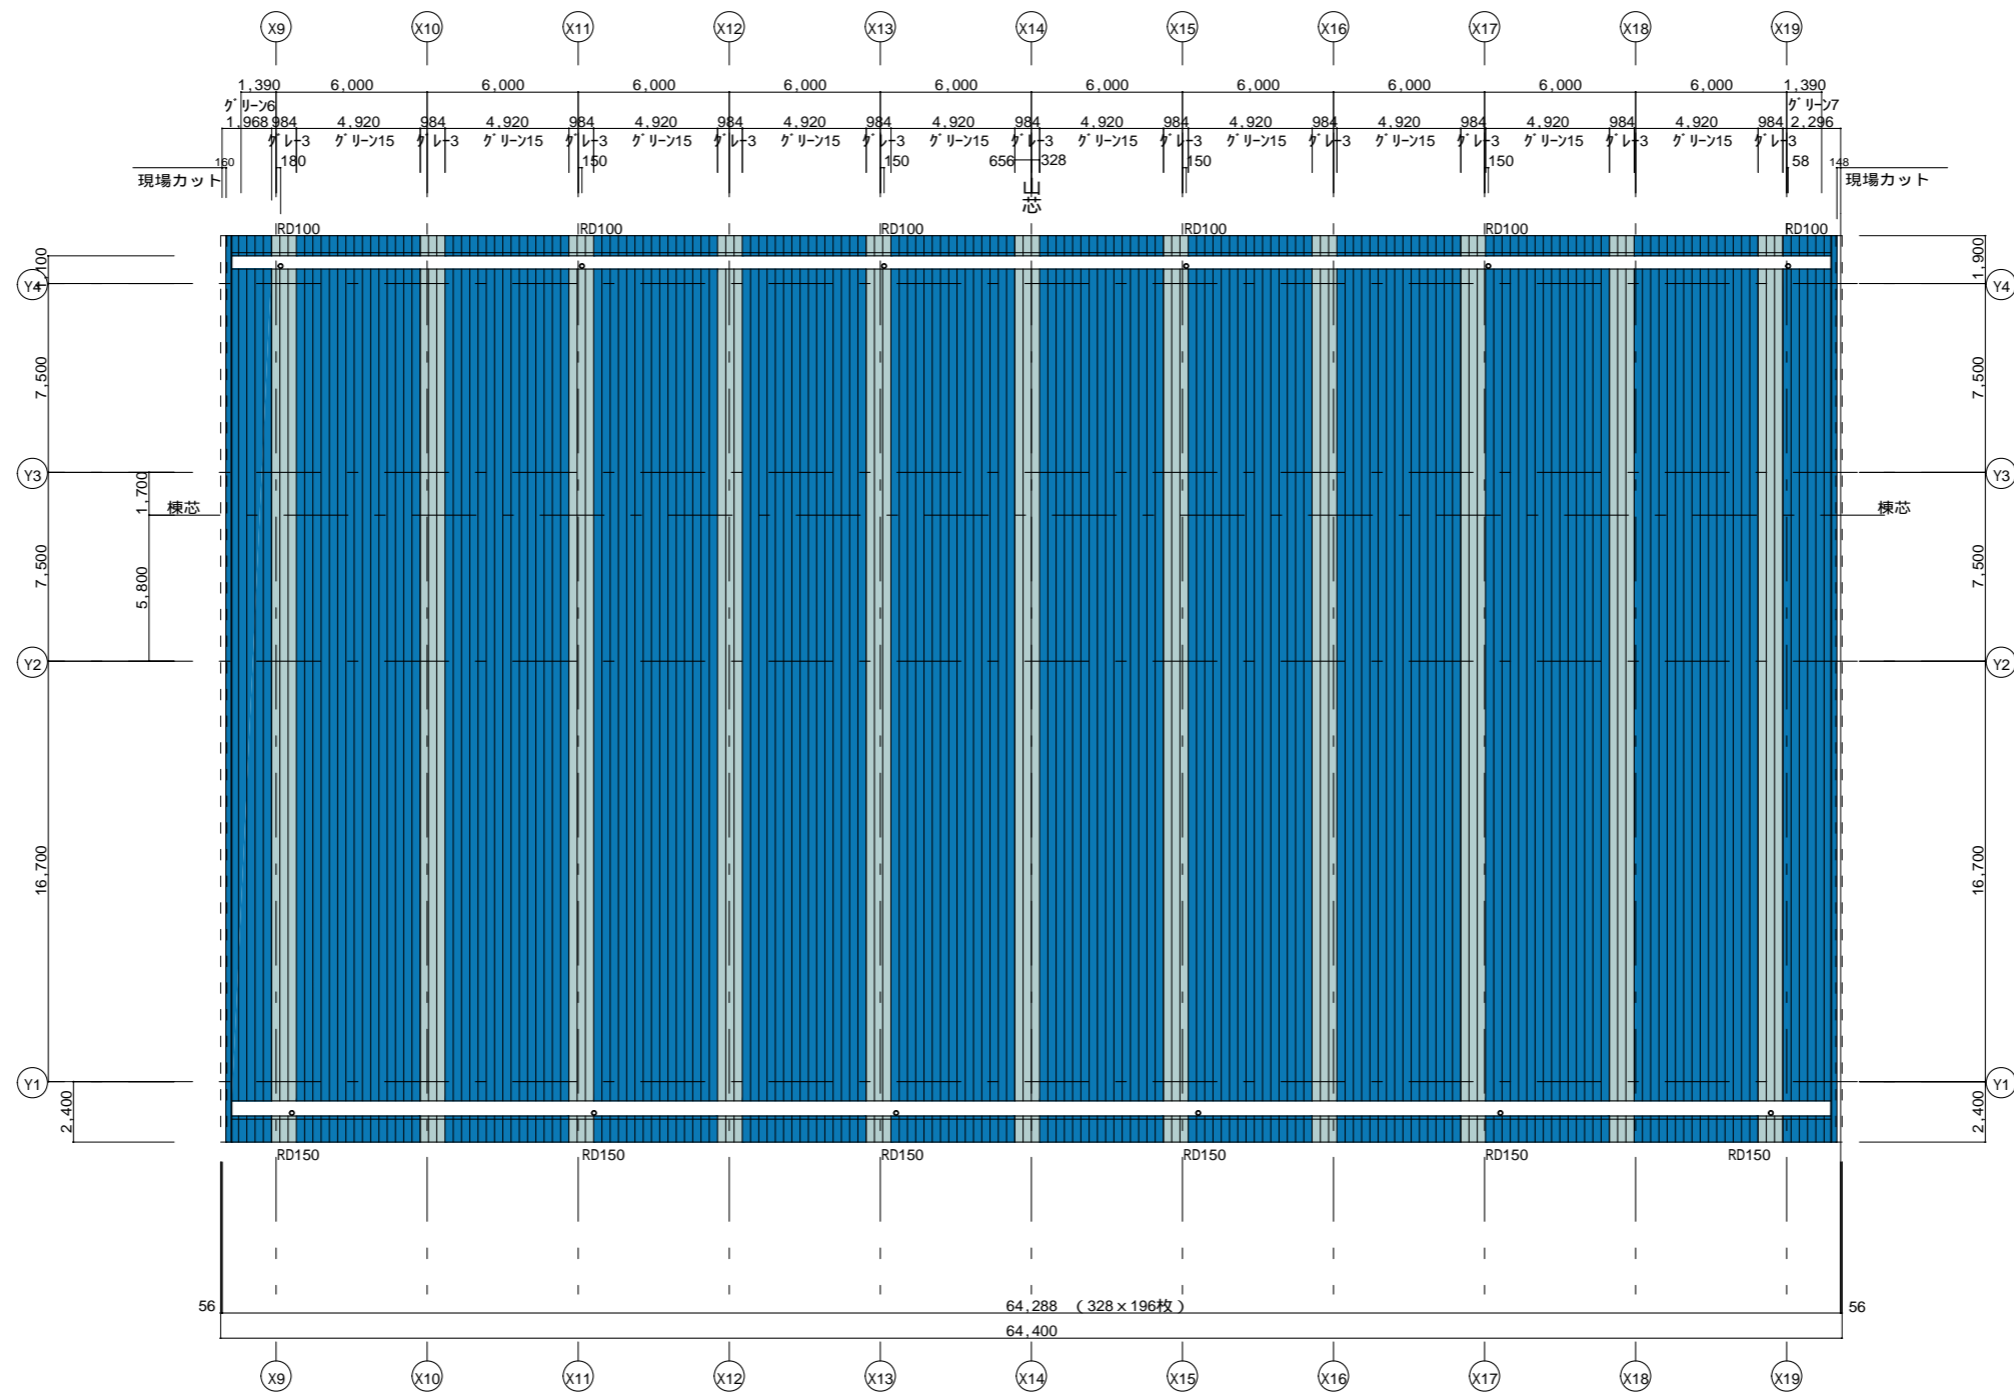

サブプール 屋根伏図 S=1/150

屋根仕様
 カバーレーフ：フッ素樹脂 G L 鋼板 t=0.4 (働き328)
 ポリフォーム t=4mm 裏貼り

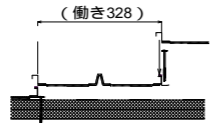

凡例	
高耐久性フッ素樹脂塗装鋼板	
グリーン (枚数)	ラスティグリーン F : 418M
グレー (枚数)	シルバーグレー F : 416M

訂正	REV	訂正事項	検図	製図	年月日	特記事項
△						
△						
△						
△						

JFE日建板株式会社

検図 担当 設計 製図 年月日 SCALE

A1版: 1/150・A3版: 1/300

設計 監理 施工

三井住友建設株式会社 殿

工事名称 古橋廣之進記念浜松市総合水泳場屋根補修工事


図面名称 サブプール 葺き替え屋根伏図

トレーニング棟屋根

事務棟屋根


事務棟屋根

事務棟屋根

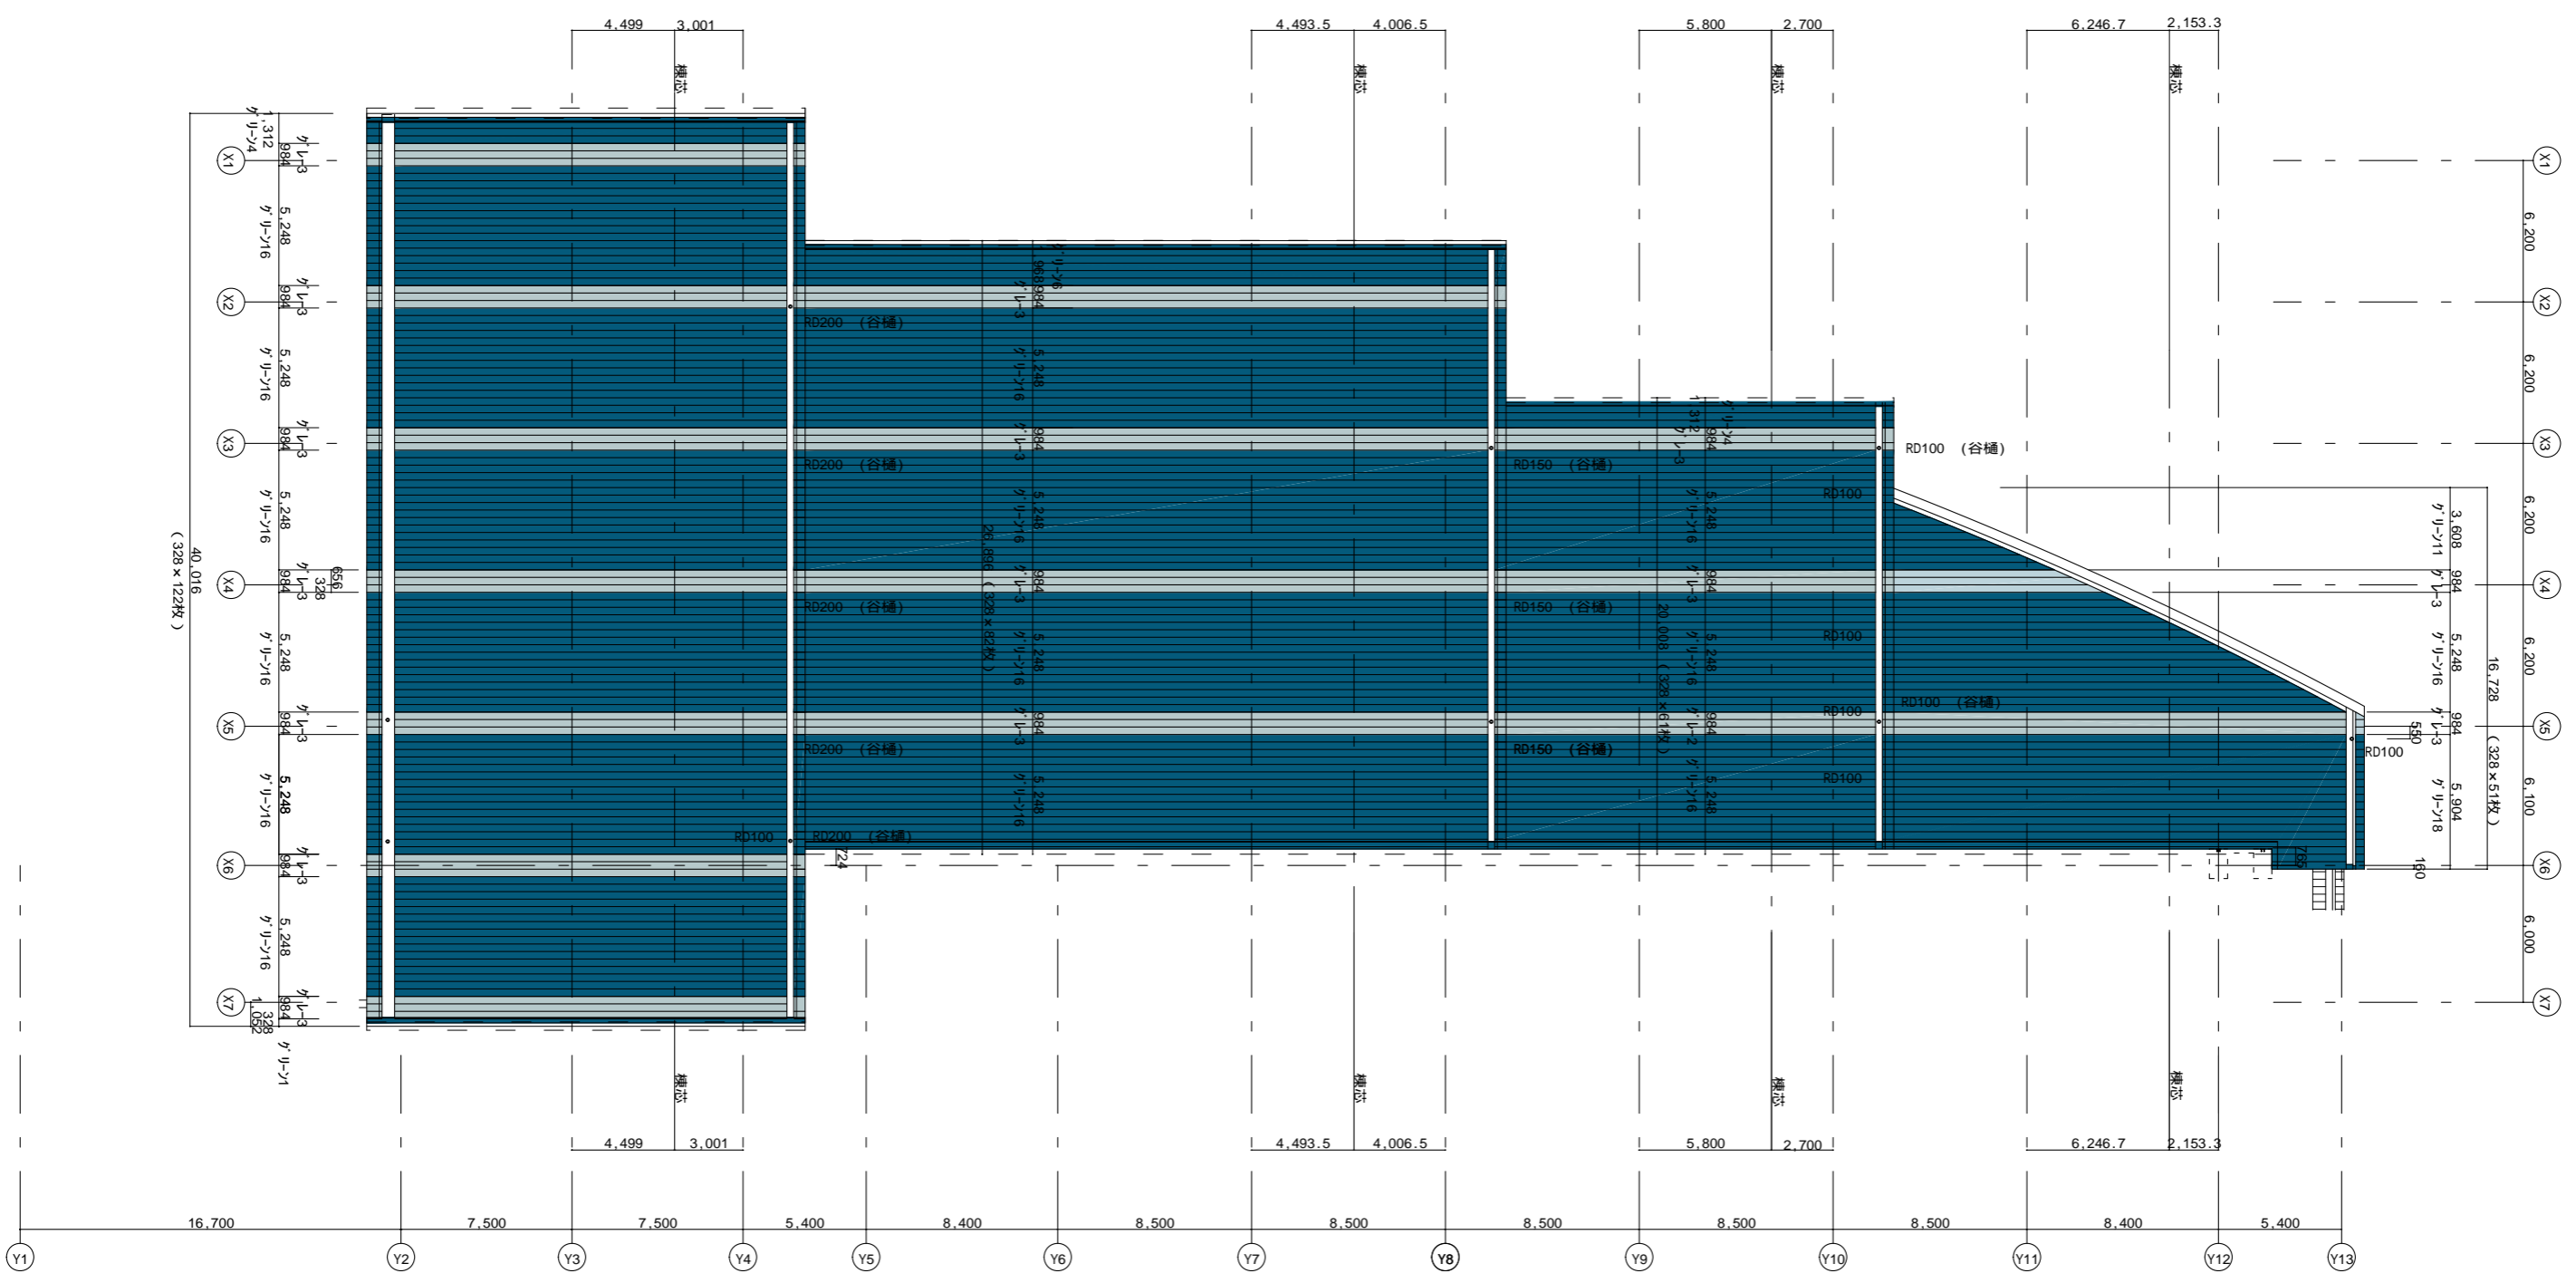

ジム/スタジオ・ホール/イベント 屋根伏図 S=1/150

屋根仕様
 カバーラフ：フッ素樹脂 G L 鋼板 t=0.4 (働き328)
 ポリフォーム t=4mm 裏貼り

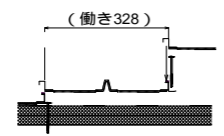

凡例		高耐久性フッ素樹脂塗装鋼板
グリーン (枚数)		ラスティグリーン F : 418M
グレー (枚数)		シルバーグレー F : 416M

訂正	訂正事項	検図	製図	年月日	特記事項
△					
△					
△					
△					

JFE日建板株式会社

検図 担当 設計 製図 年月日 SCALE

A1版: 1/150 A3版: 1/300

設計 監理 施工


三井住友建設株式会社

工事名称 古橋廣之進記念浜松市総合水泳場屋根補修工事

図面名称 ジム/スタジオ・ホール/イベント 葺き替え屋根伏図


カバールーフ製品断面図

A1版 S=1:1 A3版 S=1:2

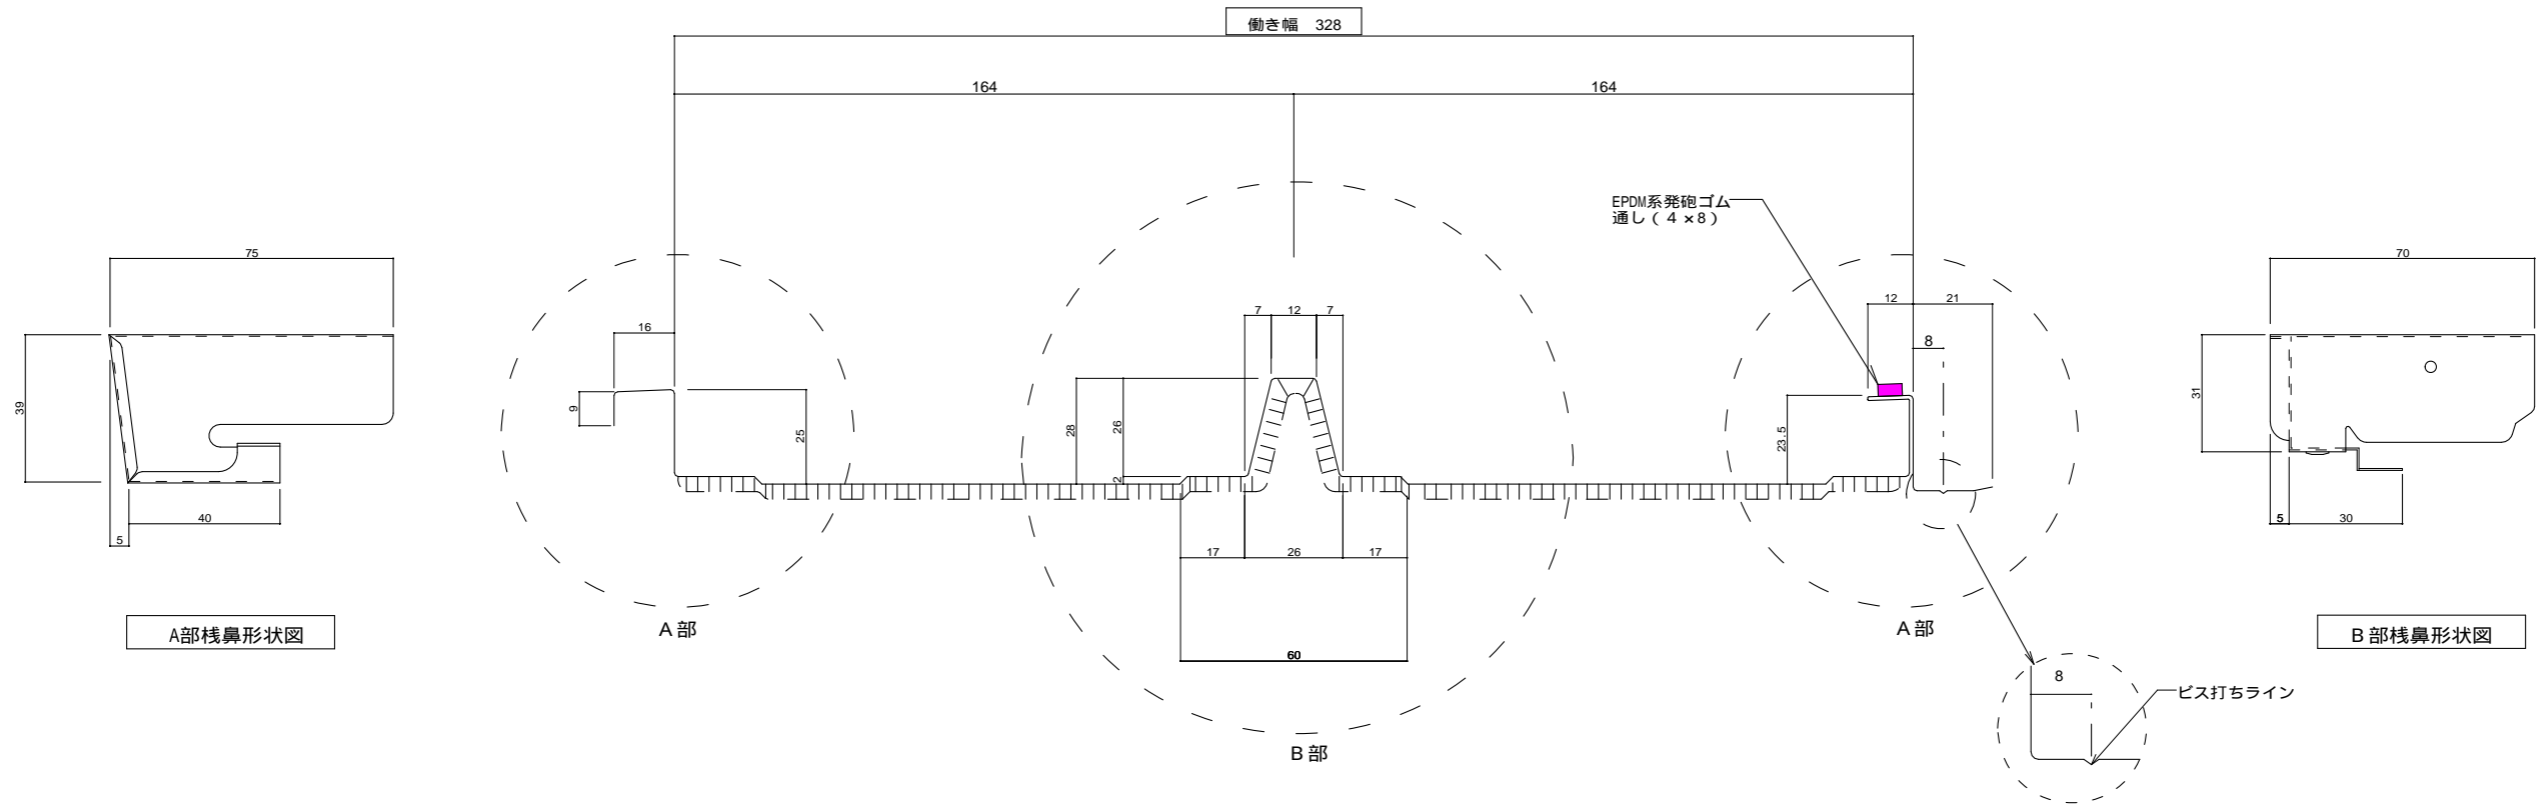


カバールーフ部取り合い納め

A1版 S=1:2.5 A3版 S=1:5

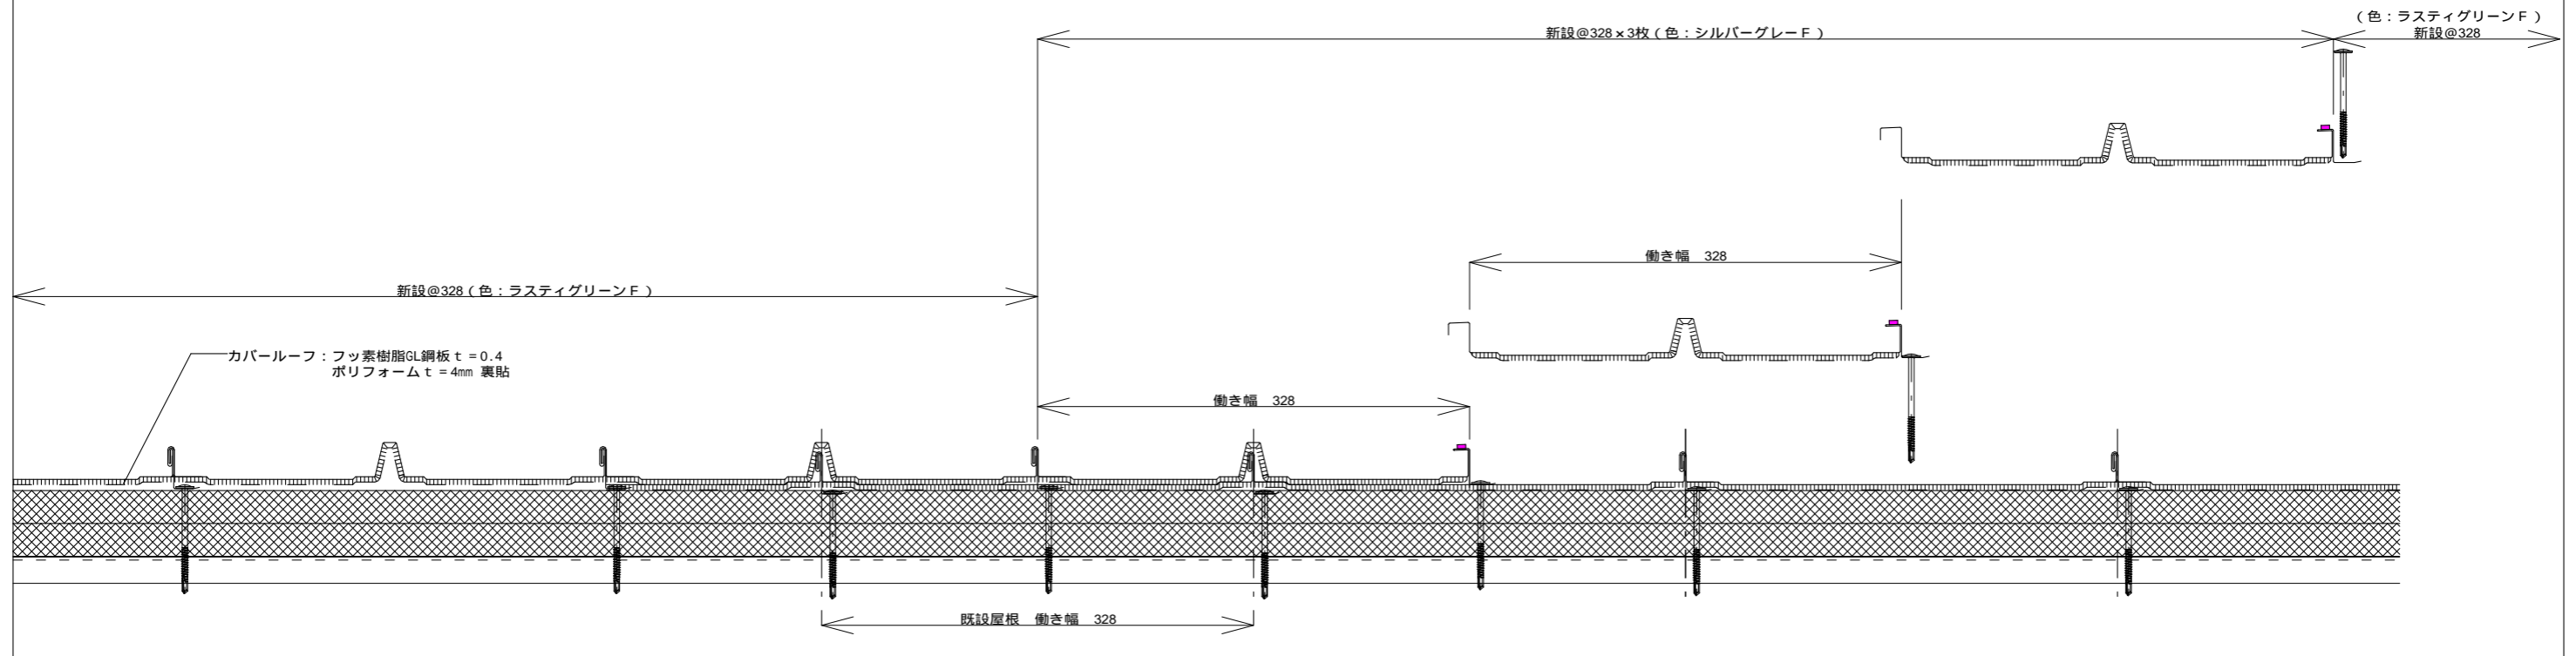

訂正	訂正事項	検図製図月日	特記事項	JFE日建板株式会社		設計監理	工事名称	REV.	図番
				検図担当 設計製図年月日 SCALE		施工	古橋廣之進記念浜松市総合水泳場屋根補修工事		5
				12.6.6		三井住友建設株式会社	製品断面図・カバールーフ取り合い納め		19


屋根葺き替え概要図

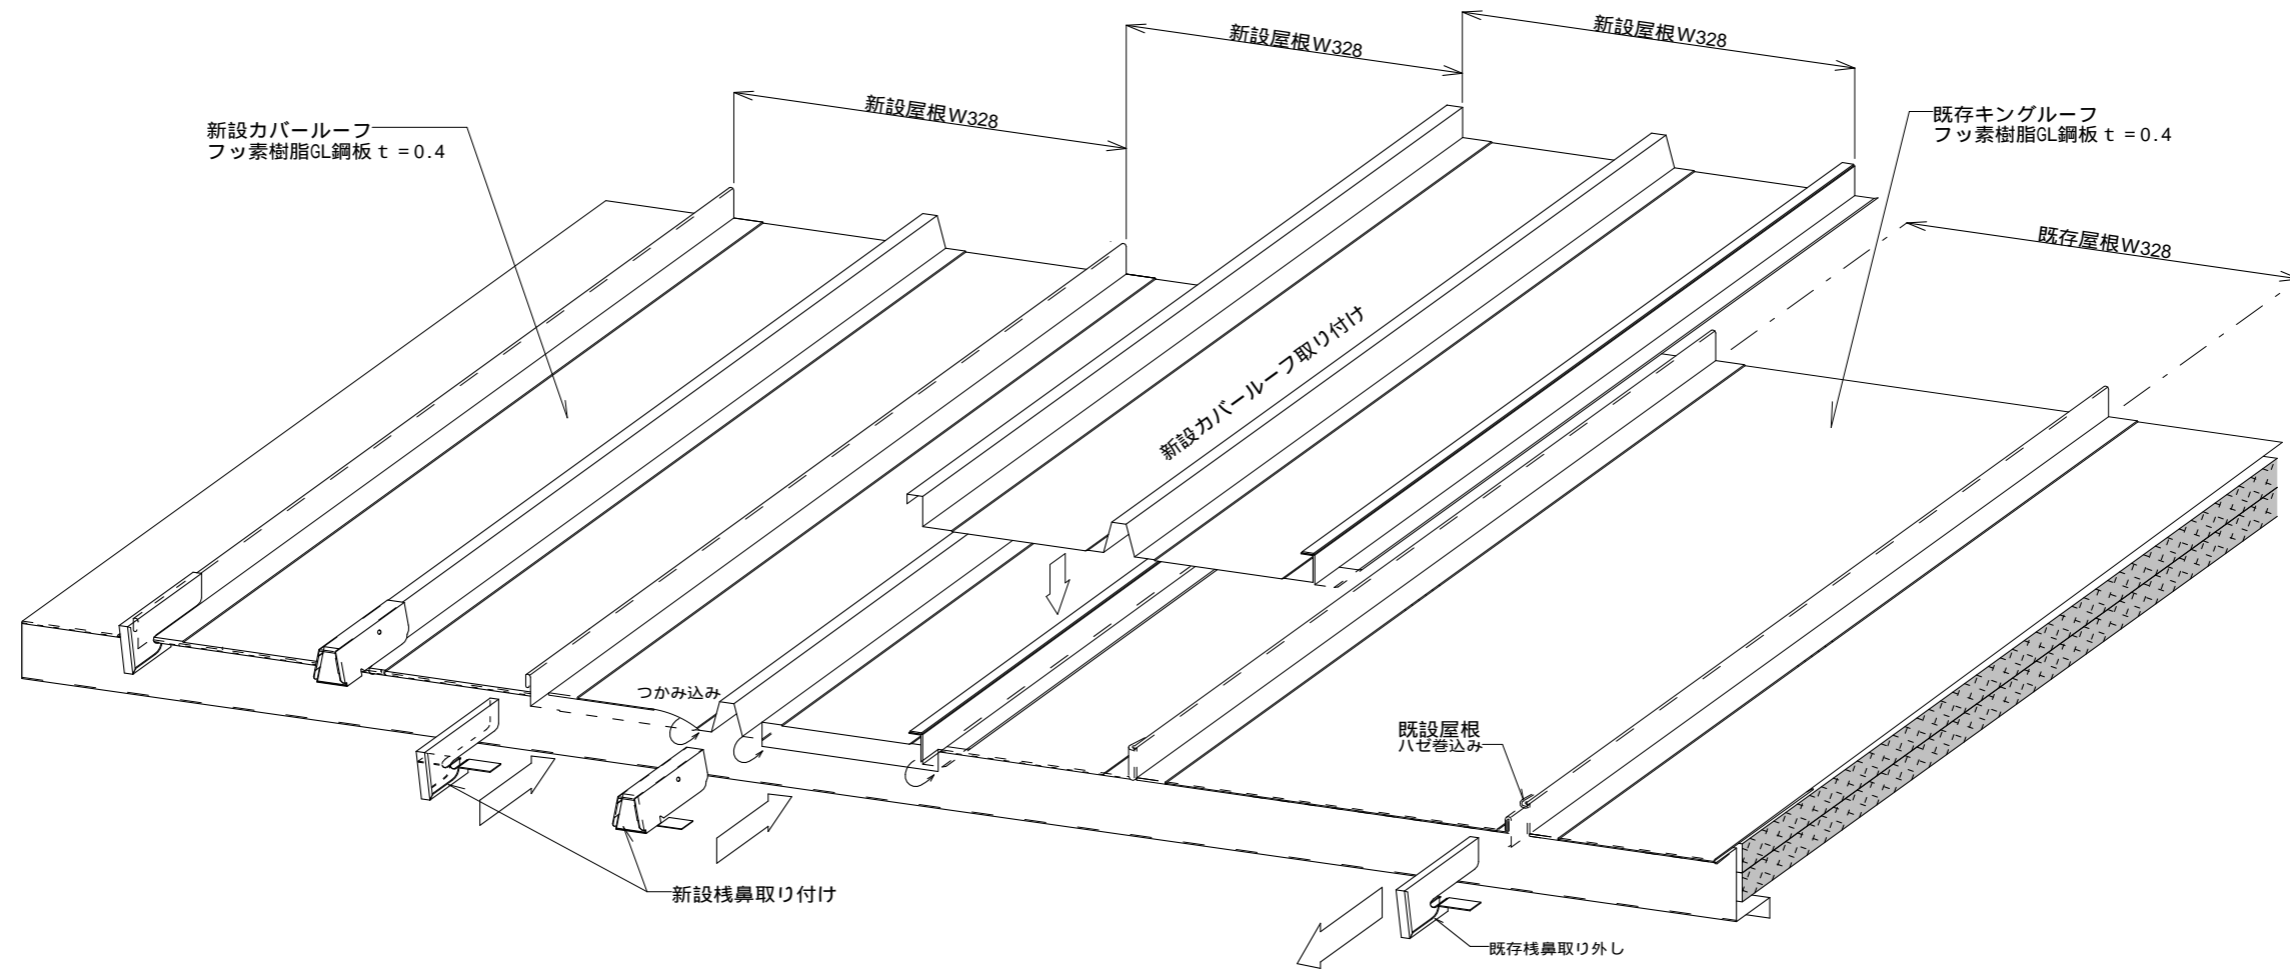


製品部品

A1版 S=1:1.5 A3版 S=1:3


下地：亜鉛めっき鋼板
t=1.2加工 巾200 (@606)

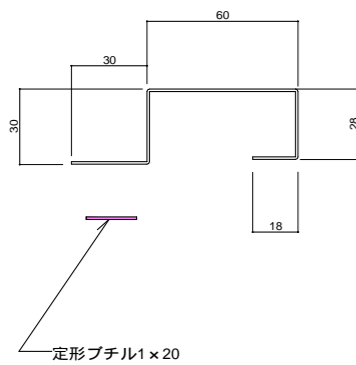


シンワッシャービス
ユニクロメッキ

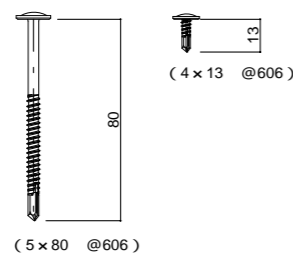


シートテクス
ステンSUS410

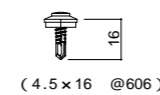


ステンキャップビス

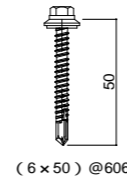


野地ハイロービス

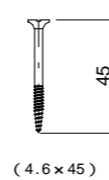


捨て水切

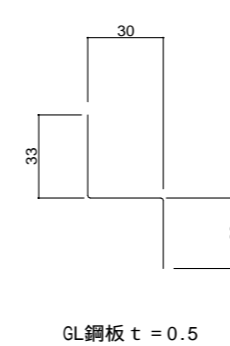

けらば水切役物

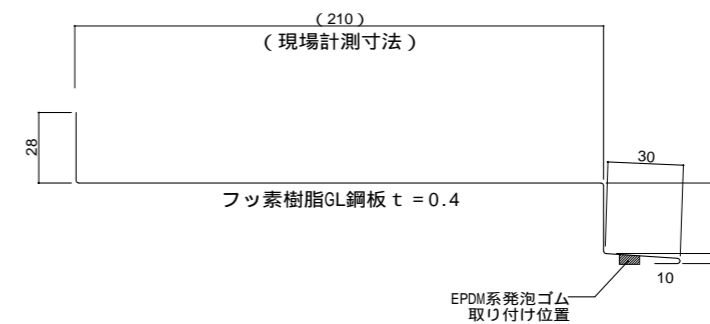

EPDM系発泡ゴム

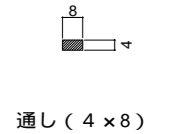

訂正	訂正事項	検図	製図	年月日	特記事項
△					
△					
△					
△					

JFE日建板株式会社



検図 担当 設計 製図 年月日 SCALE

12. 6. 6 / /


設計監理
施工
三井住友建設株式会社

工事名称
殿 古橋廣之進記念浜西市総合水泳場屋根補修工事
図面名称
殿 屋根葺き替え概要図・製品部品

REV.	図番
△	6 / 19

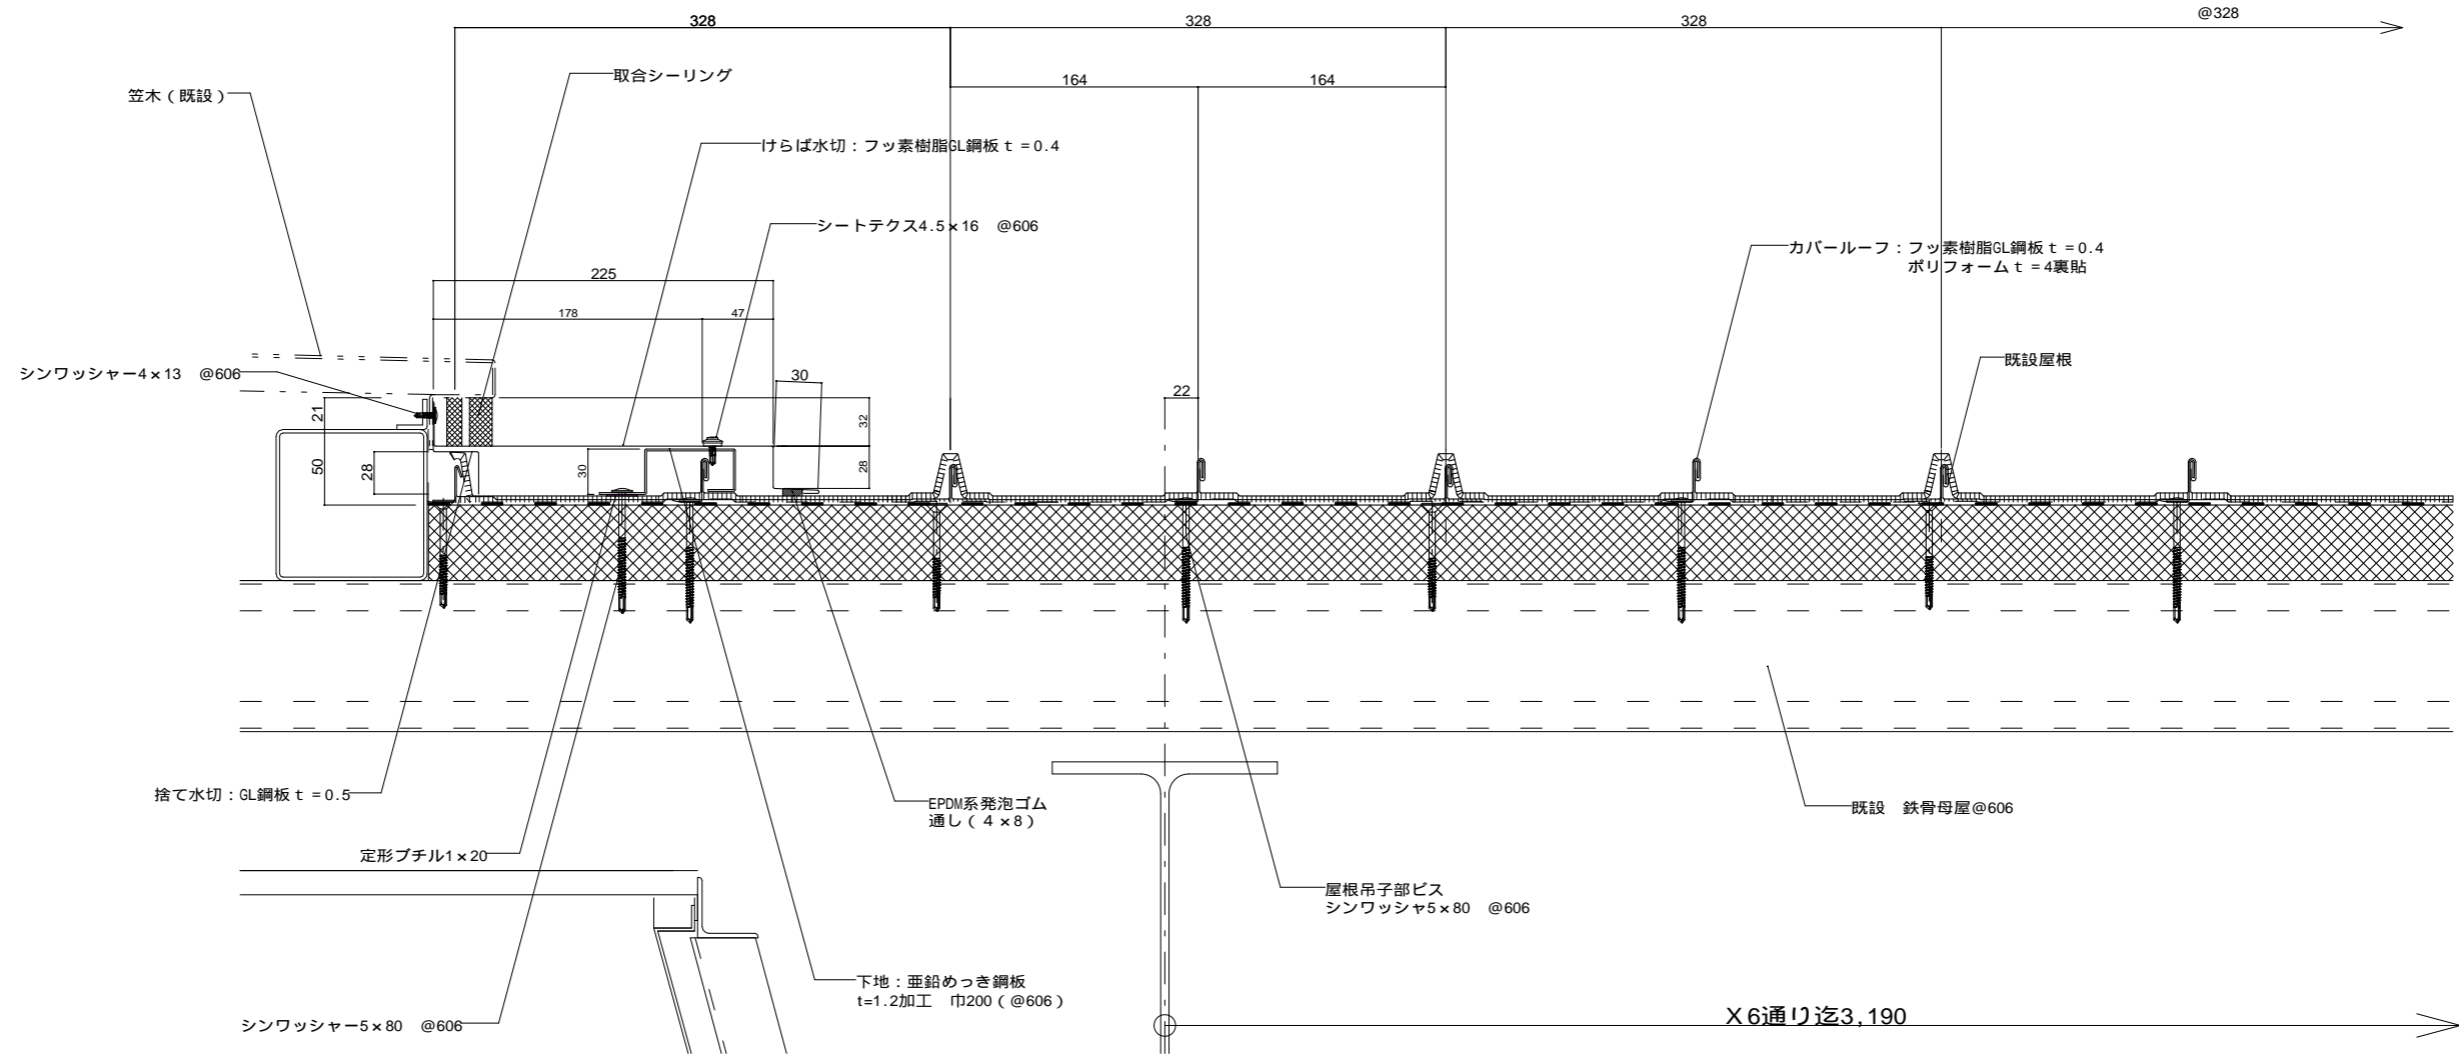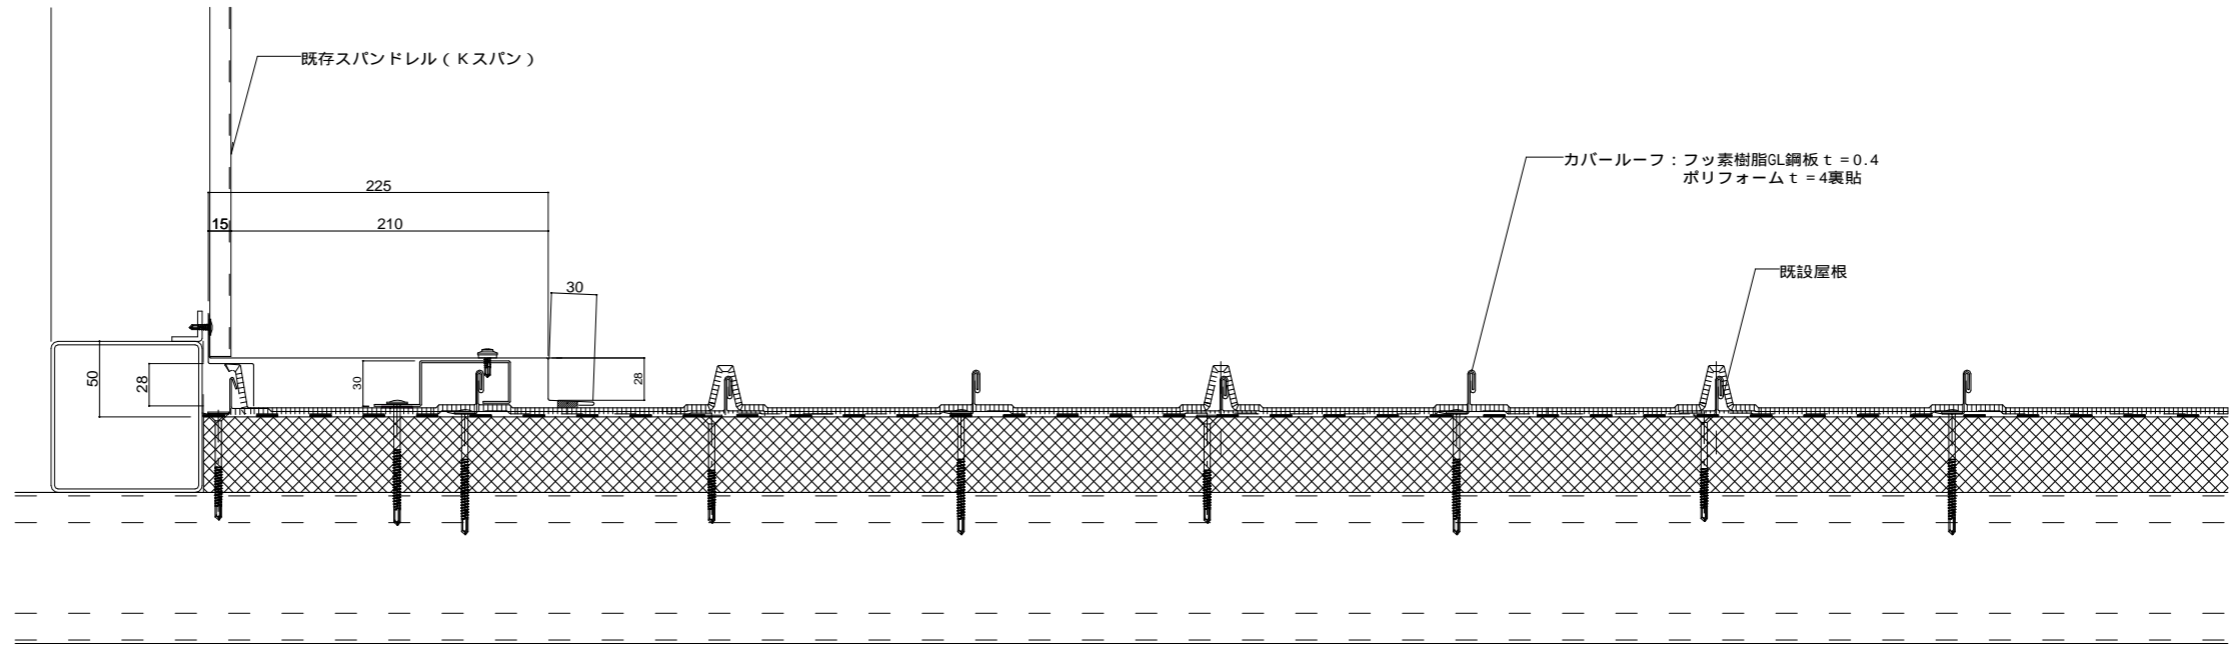



訂正	訂正事項	検図製図月日	特記事項	JFE日建板株式会社		設計監理	工事名称	REV.	図番
				検図担当 設計製図 年月日 SCALE		施工	古橋廣之進記念浜西市総合水泳場屋根補修工事		7
				12.6.6 / /		三井住友建設株式会社	図面名称		19
							屋根詳細図-1		

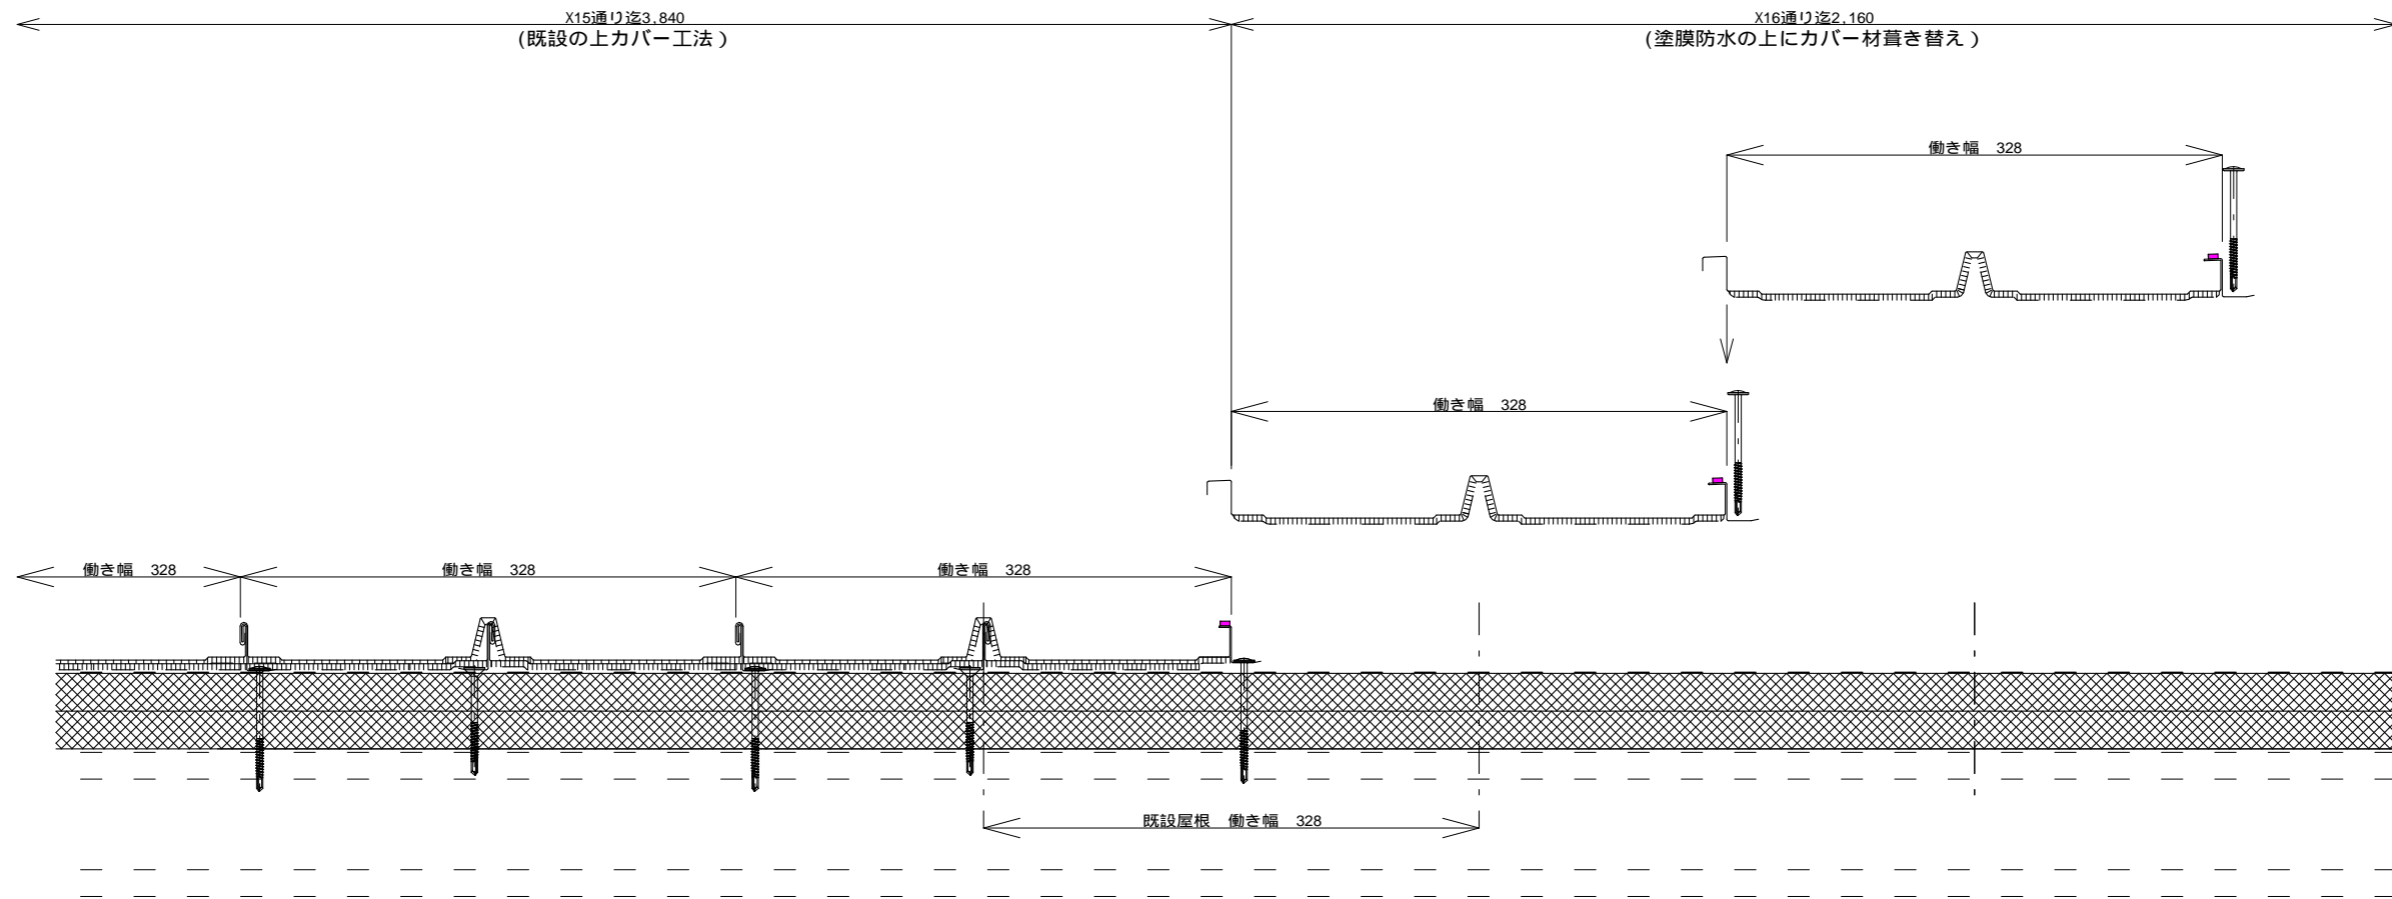


訂 正	REV	訂	正	事項	検図	製図	年月日	特 記 事 項	JFE日建板株式会社	設計監理	工事名称 殿 古橋廣之進記念浜松市総合水泳場屋根補修工事	REV	図番
												施工	図面名称
									検図担当 設計製図 年月日 SCALE	三井住友建設株式会社 殿	屋根詳細図-2		
							12.6.6						


詳細-3 (X 22通り ケラバ納め)

A1版 S=1:2.5 A3版 S=1:5

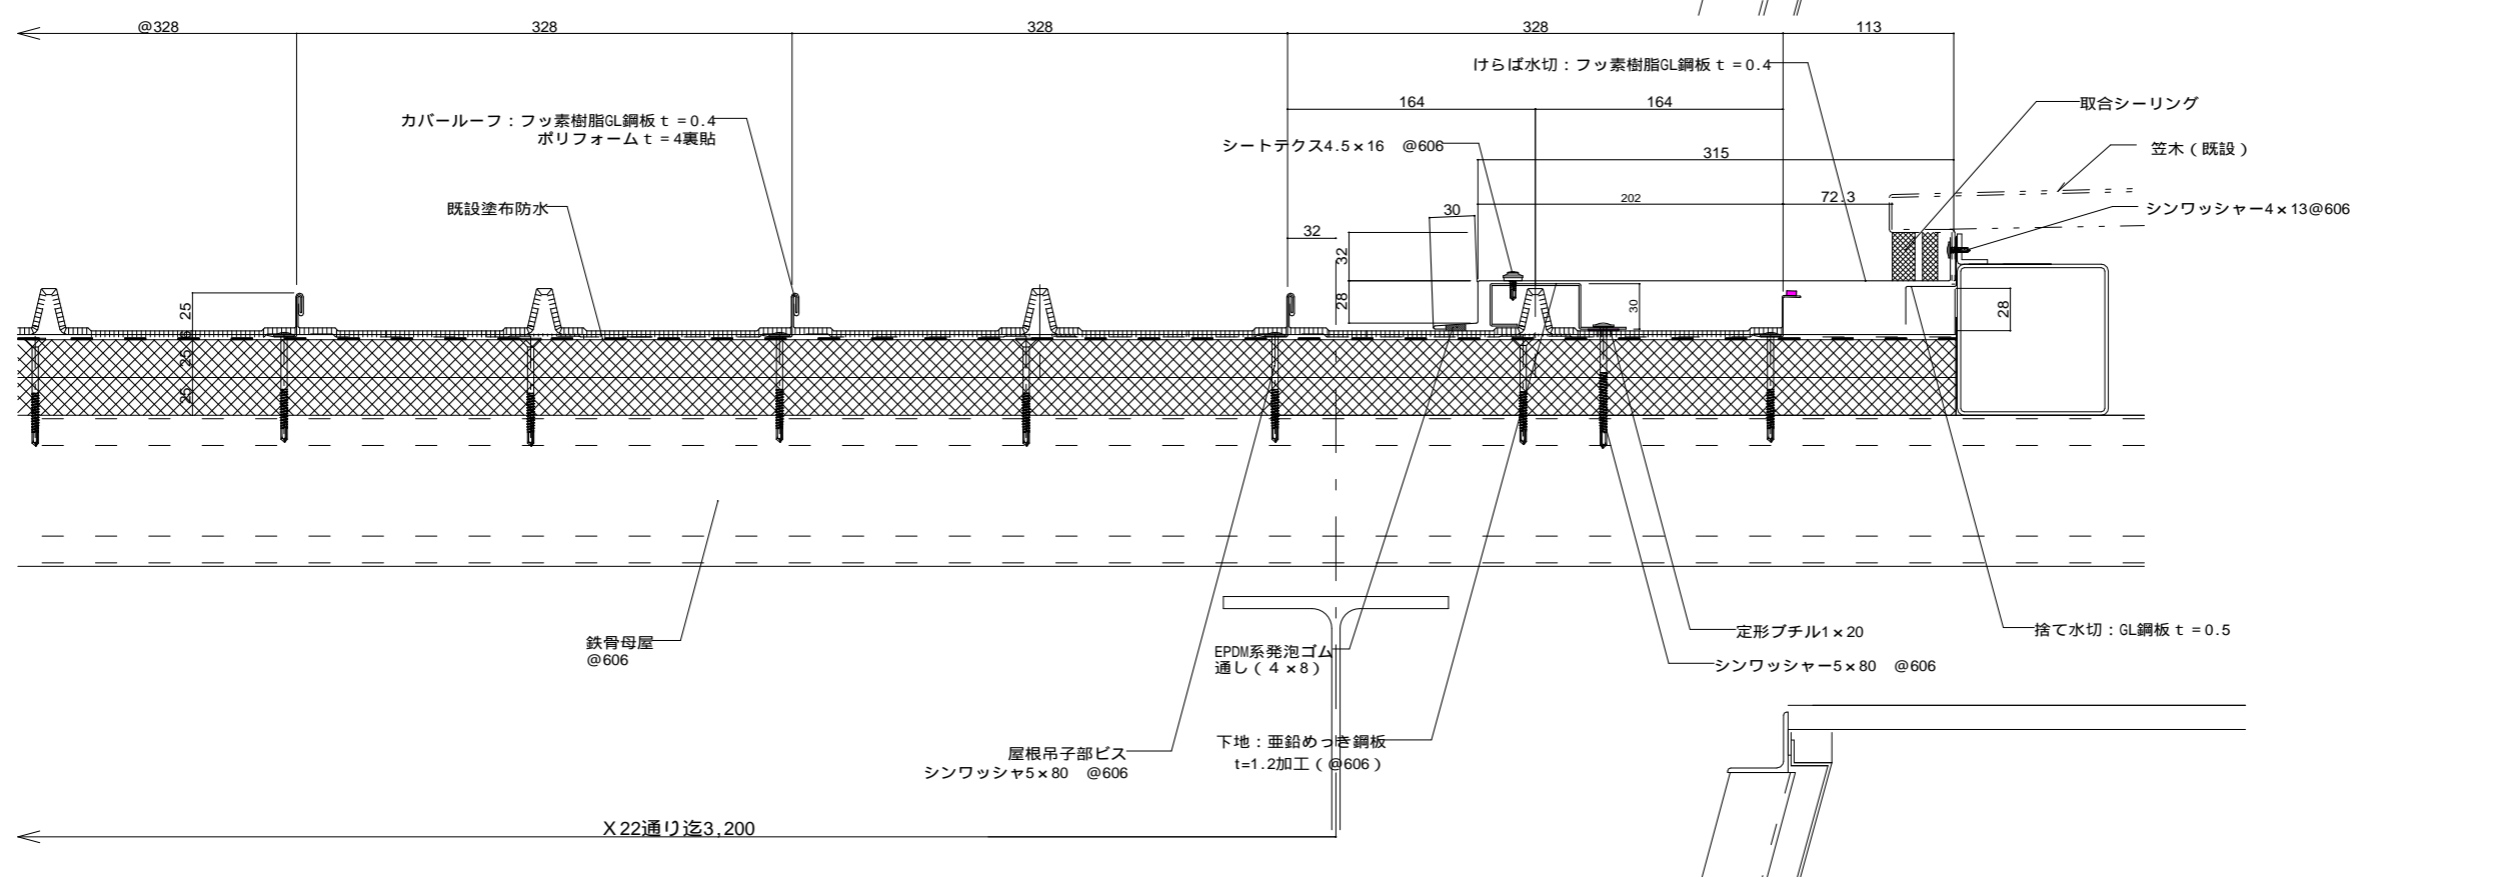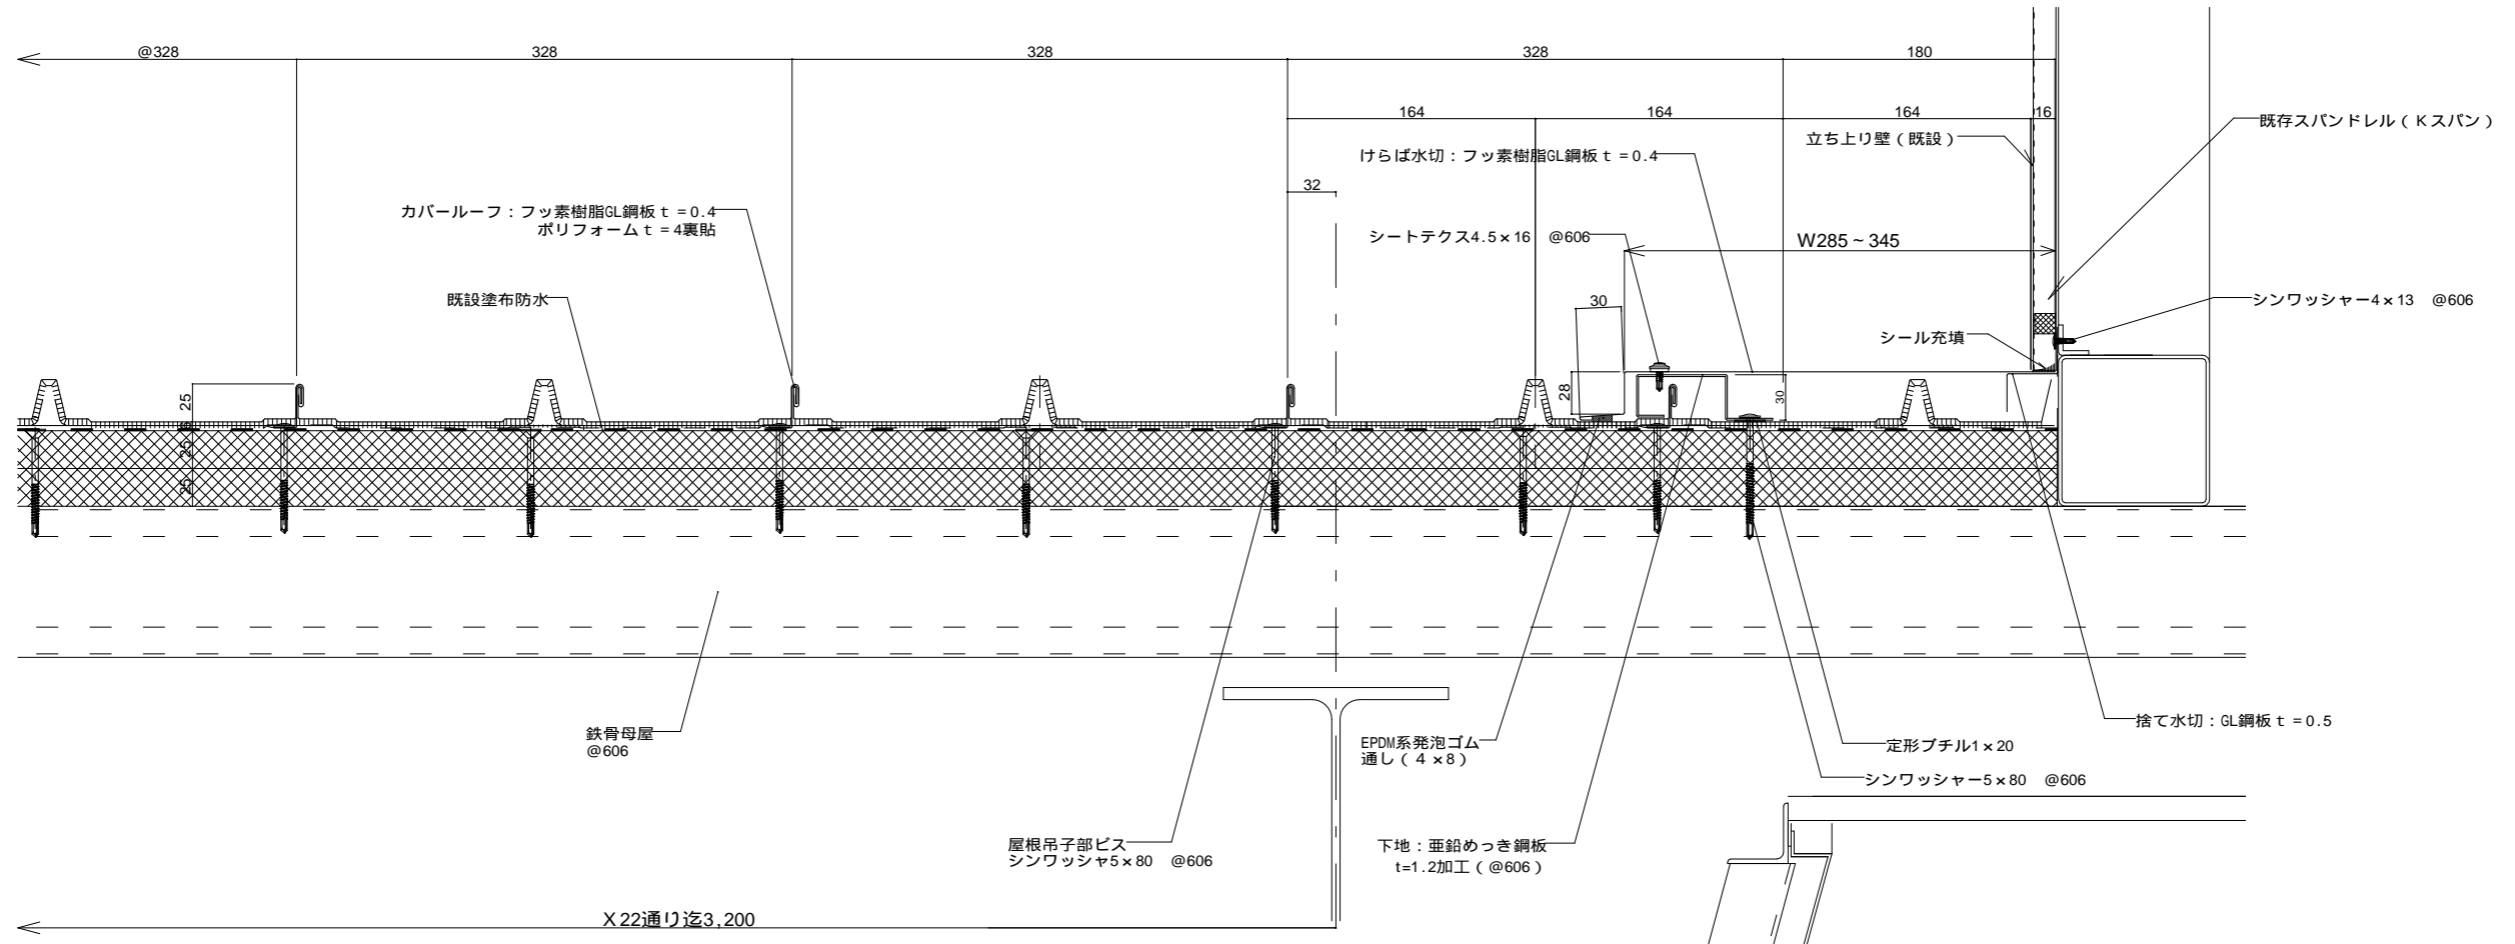

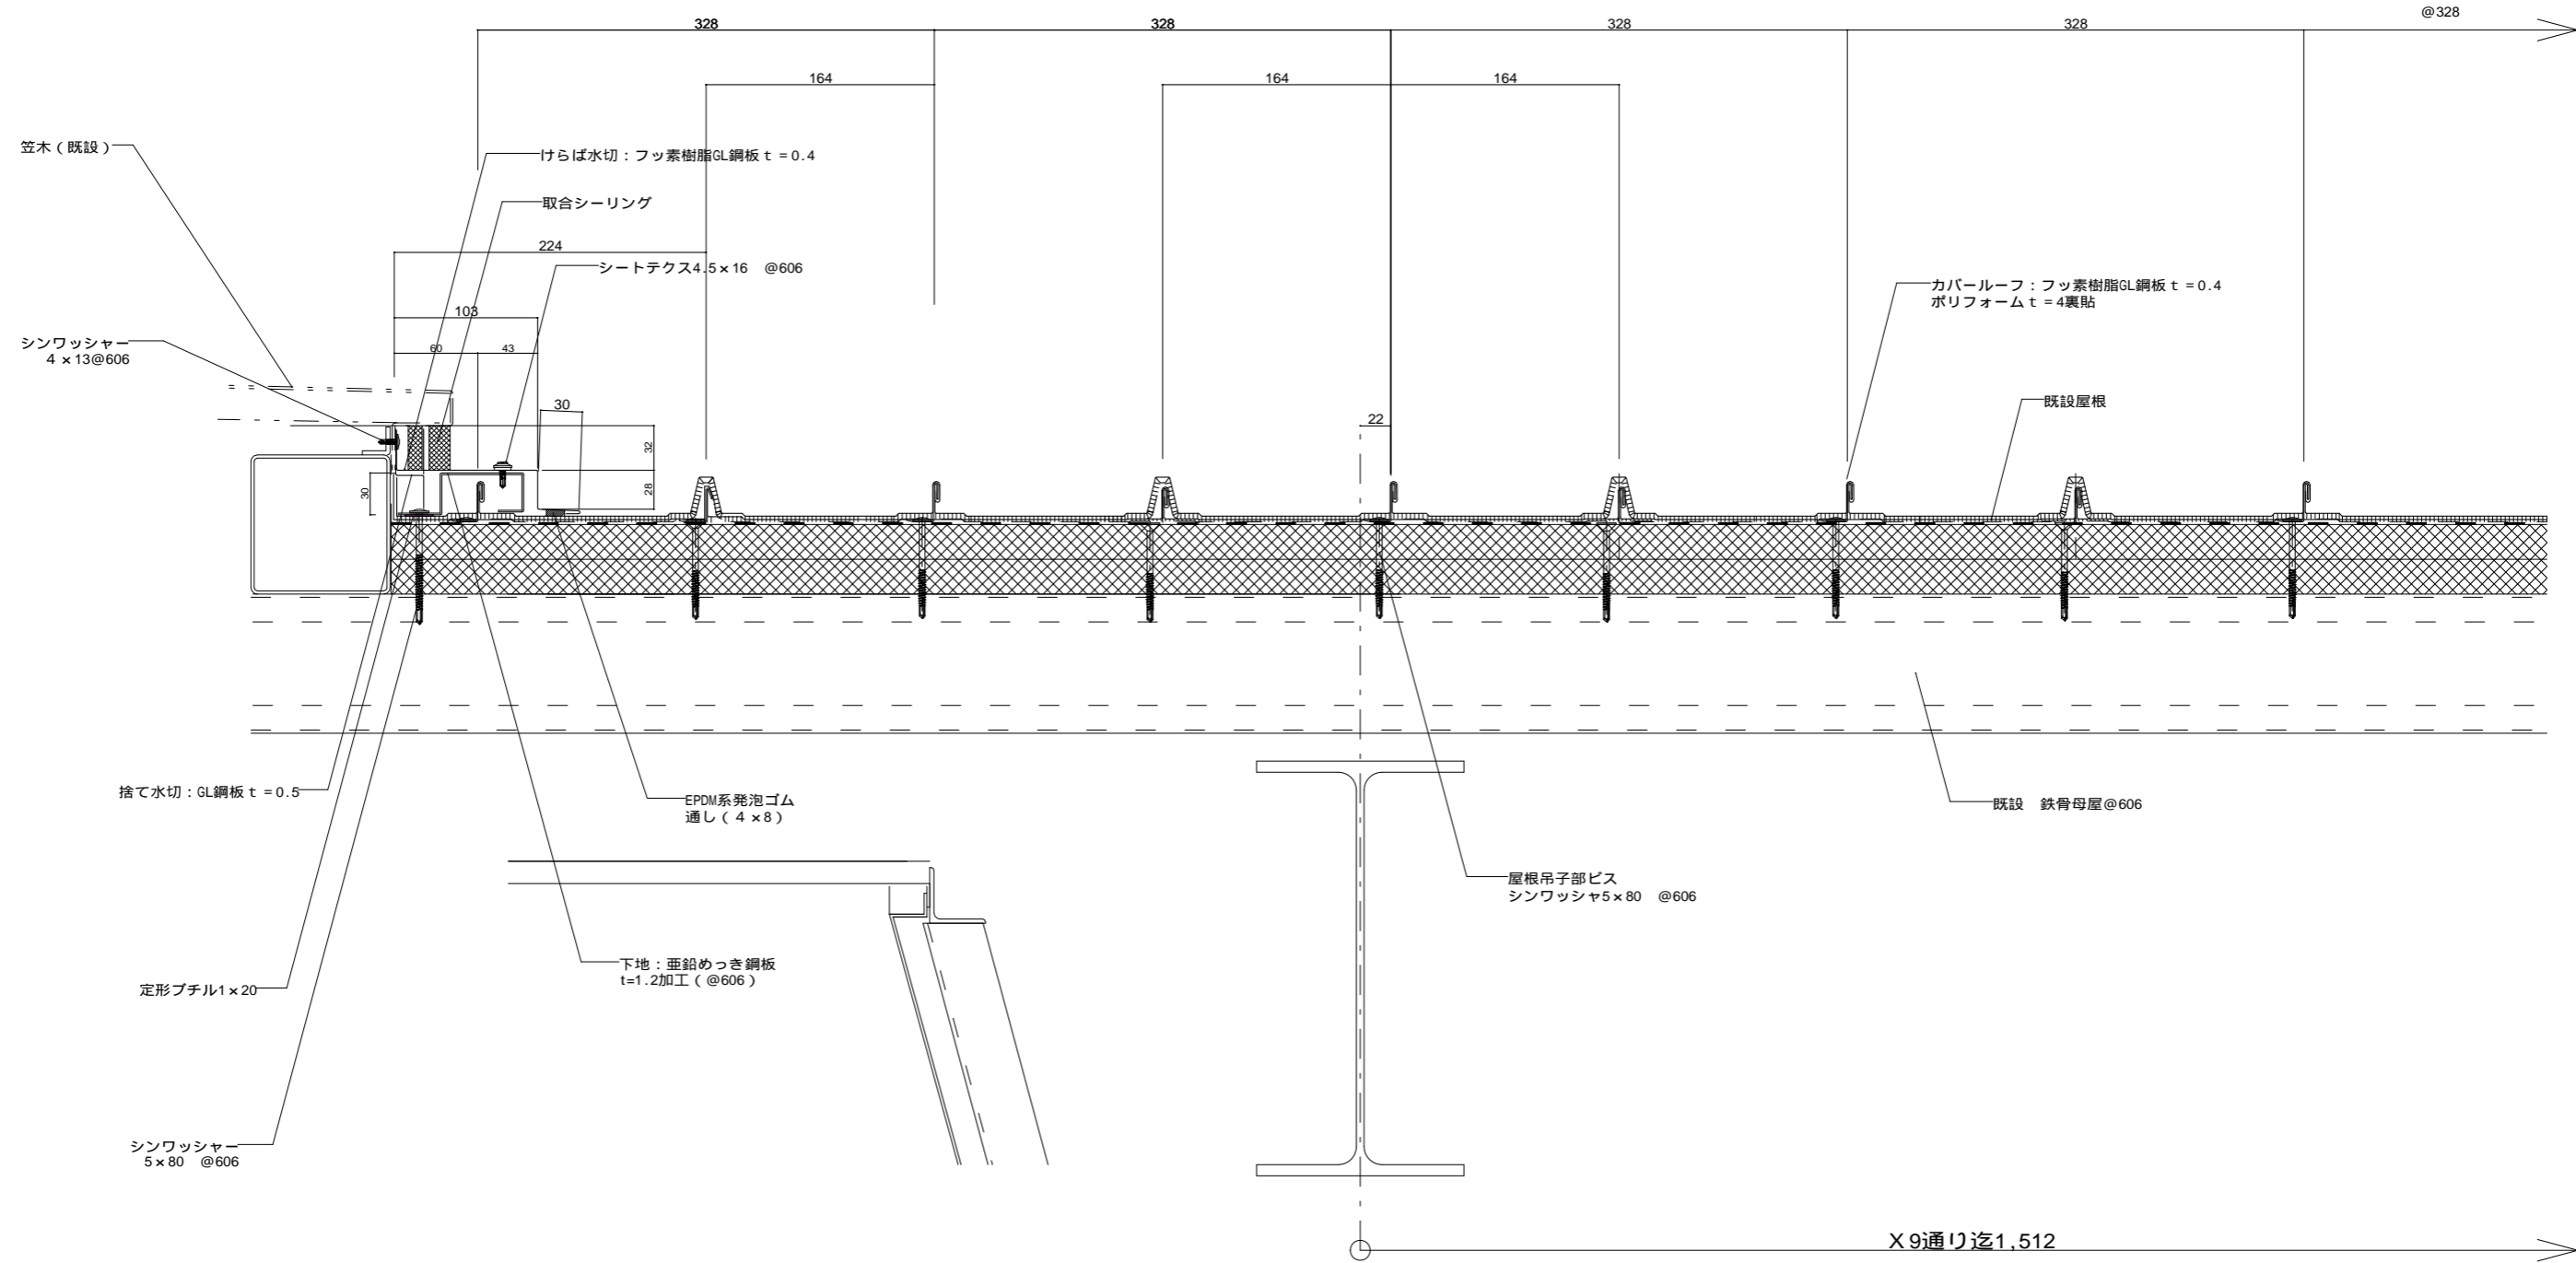

訂正	訂正事項	検図製図月日	特記事項	JFE日建板株式会社		設計監理	工事名称	REV.	図番
				検図担当	設計製図年月日	施工	殿 古橋廣之進記念浜松市総合水泳場屋根補修工事	△	10
					SCALE	殿 三井住友建設株式会社	図面名称		19
					12.6.6		屋根詳細図-4		

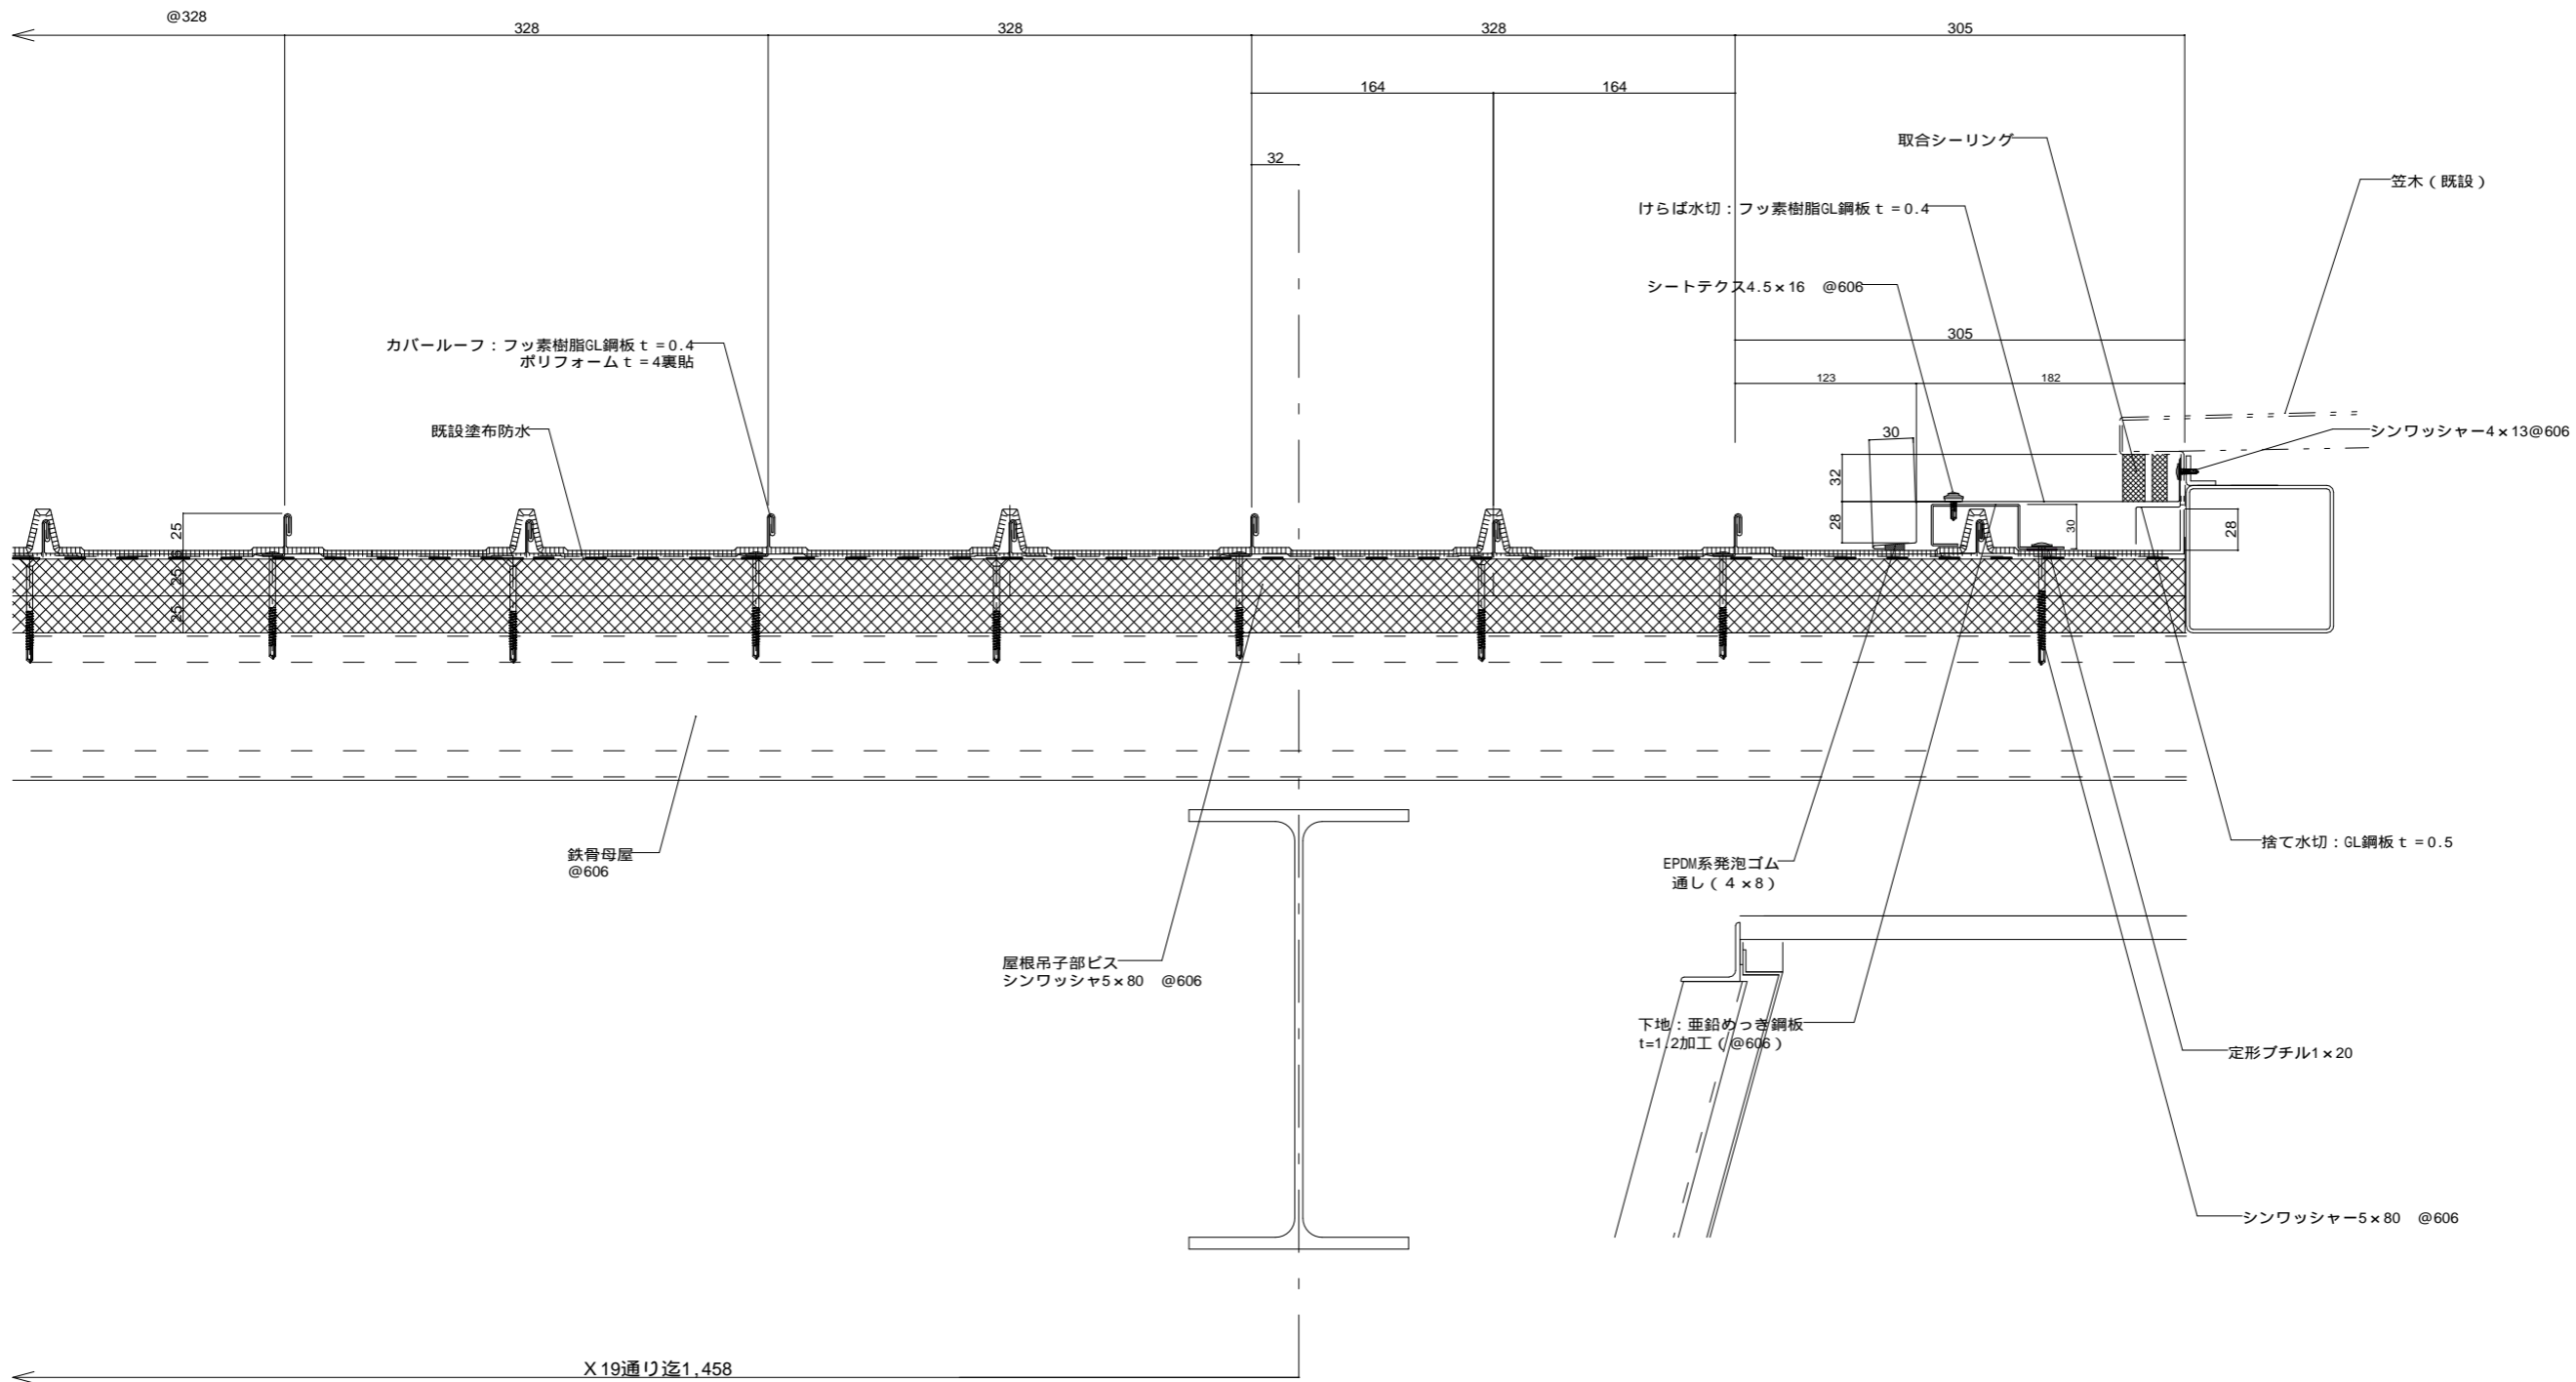

REV	訂	正	異	項	検	製	製	日	特
△									
△									
△									
△									
△									


JFE日建板株式会社

検	担	担	設	製	製	年	月	日	SCALE
						12	6	6	/ /


設計監理	殿
施工	殿
三井住友建設株式会社	

工事名称	殿	古橋廣之進記念浜西市総合水泳場屋根補修工事
図面名称	殿	屋根詳細図-5


REV	図	番
△	11	19

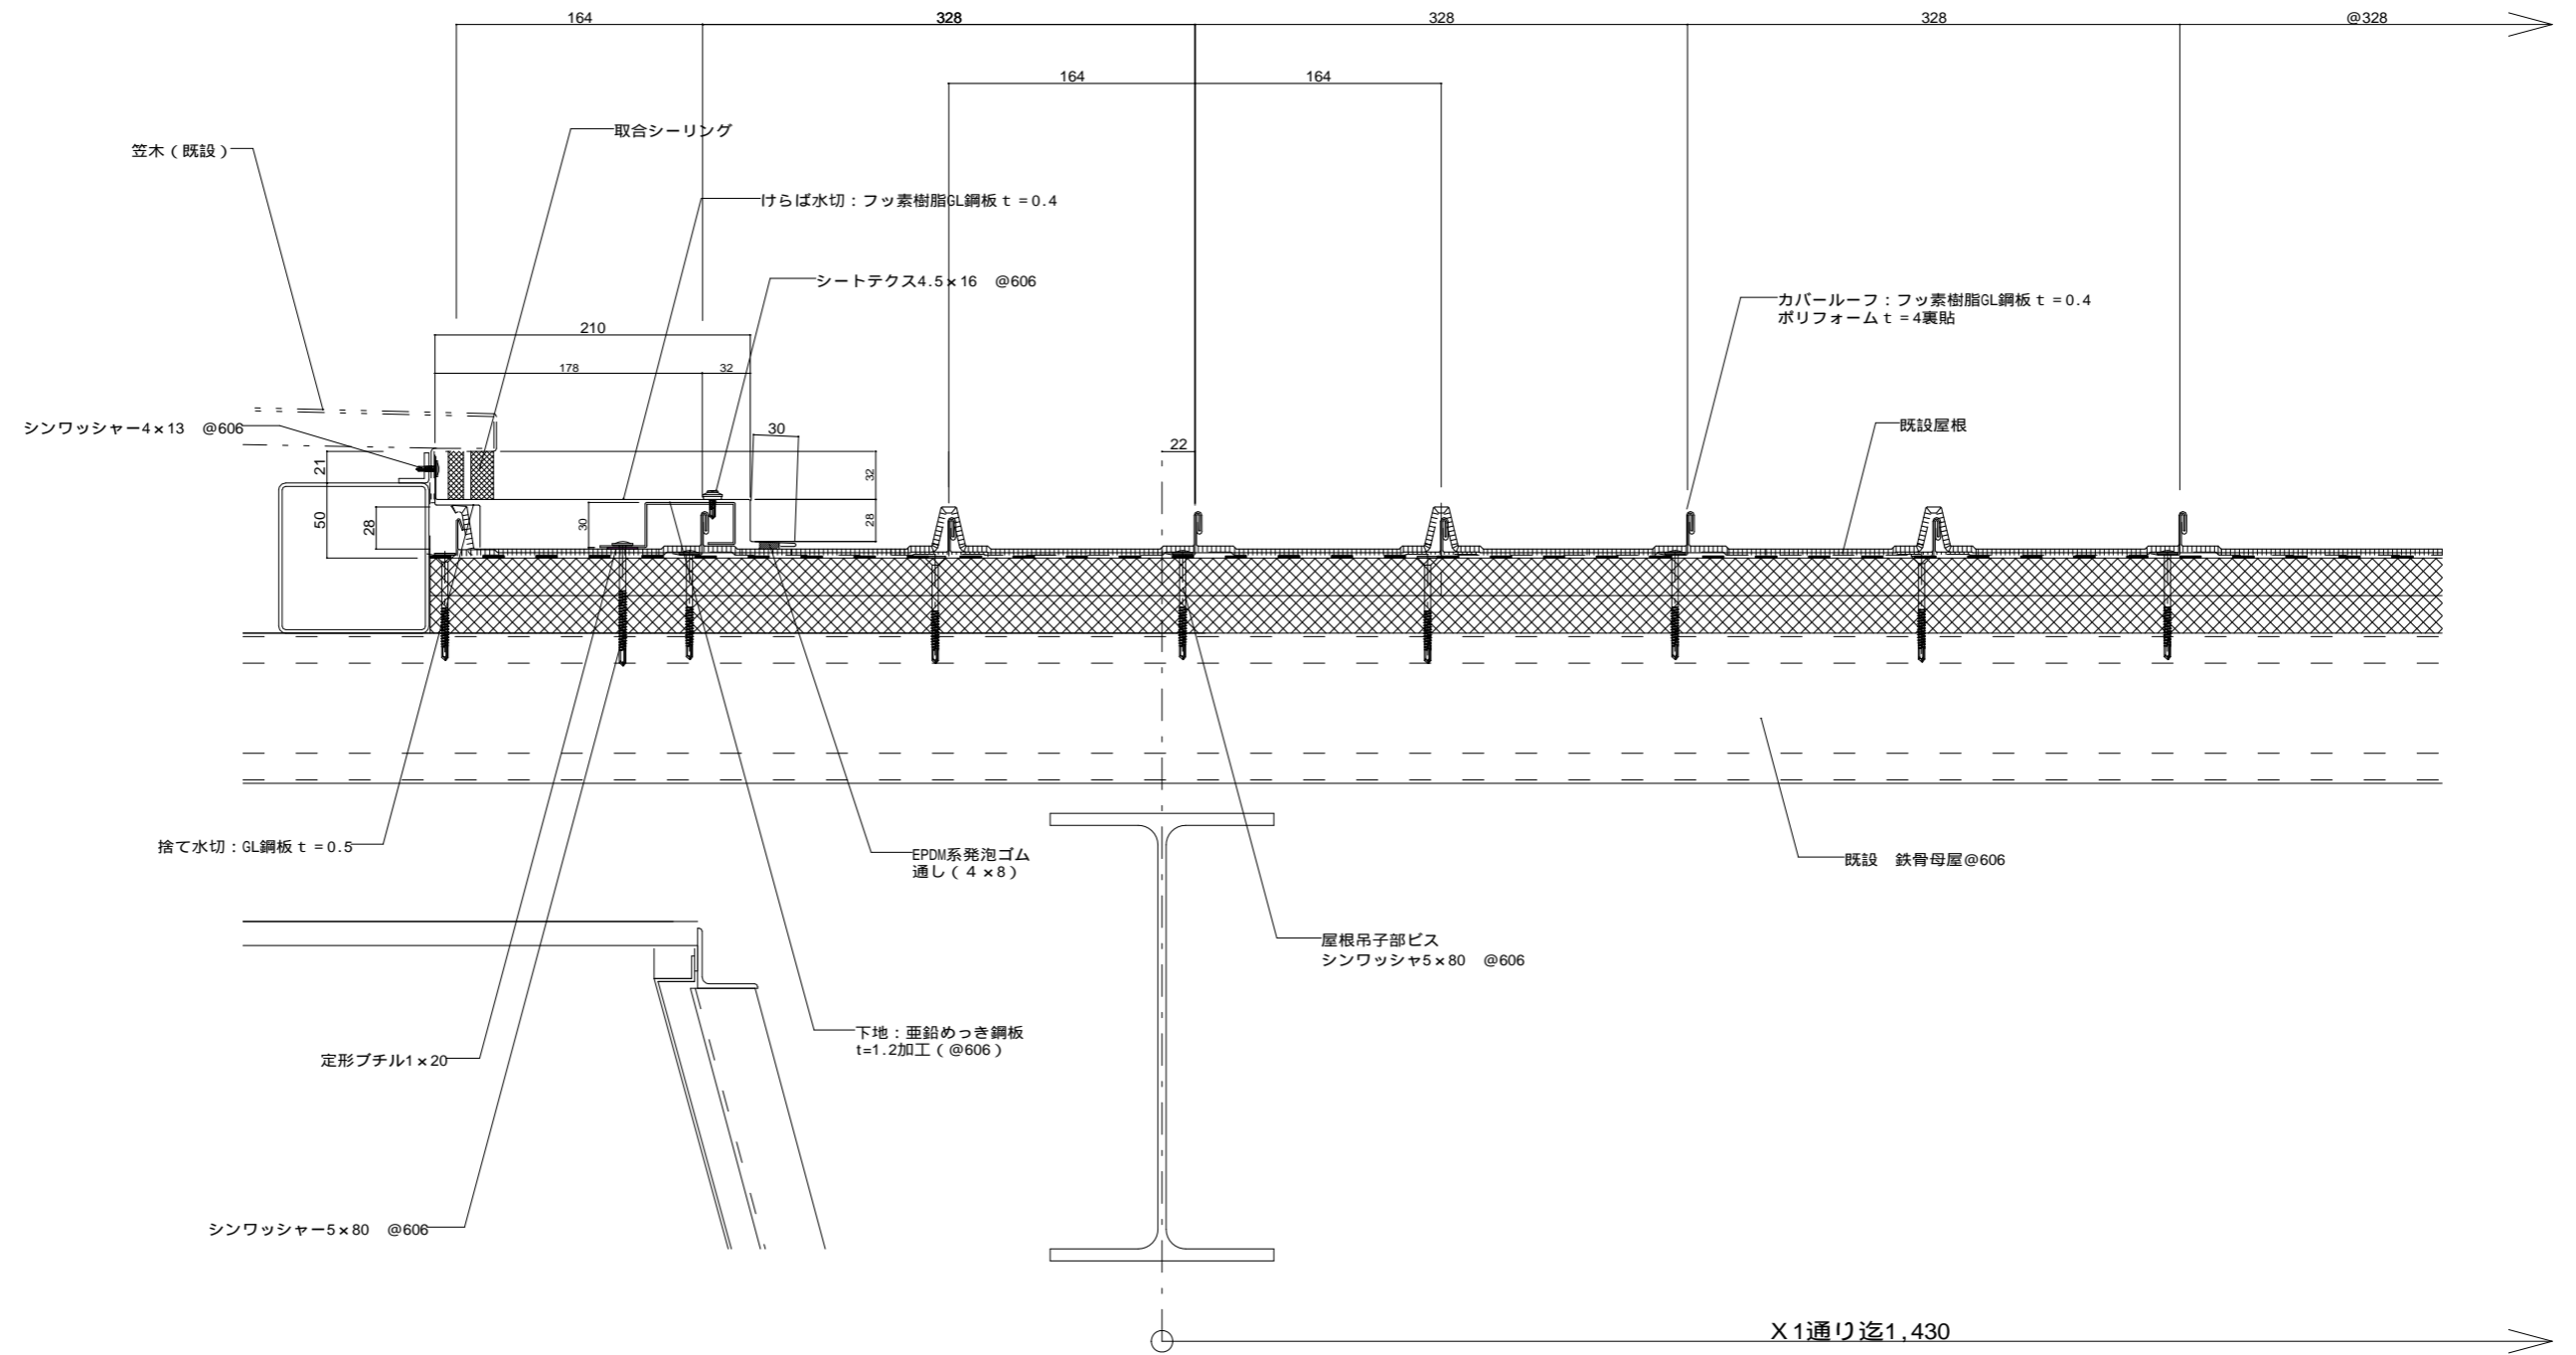


訂正	REV	訂正事項	検図製図月日	特記事項	JFE日建板株式会社	設計監理	工事名称 殿 古橋廣之進記念浜松市総合水泳場屋根補修工事	REV	図番
	△					検図担当 設計製図 年月日		SCALE	殿 三井住友建設株式会社
						12. 6. 6			
							図面名称		
							屋根詳細図-6		

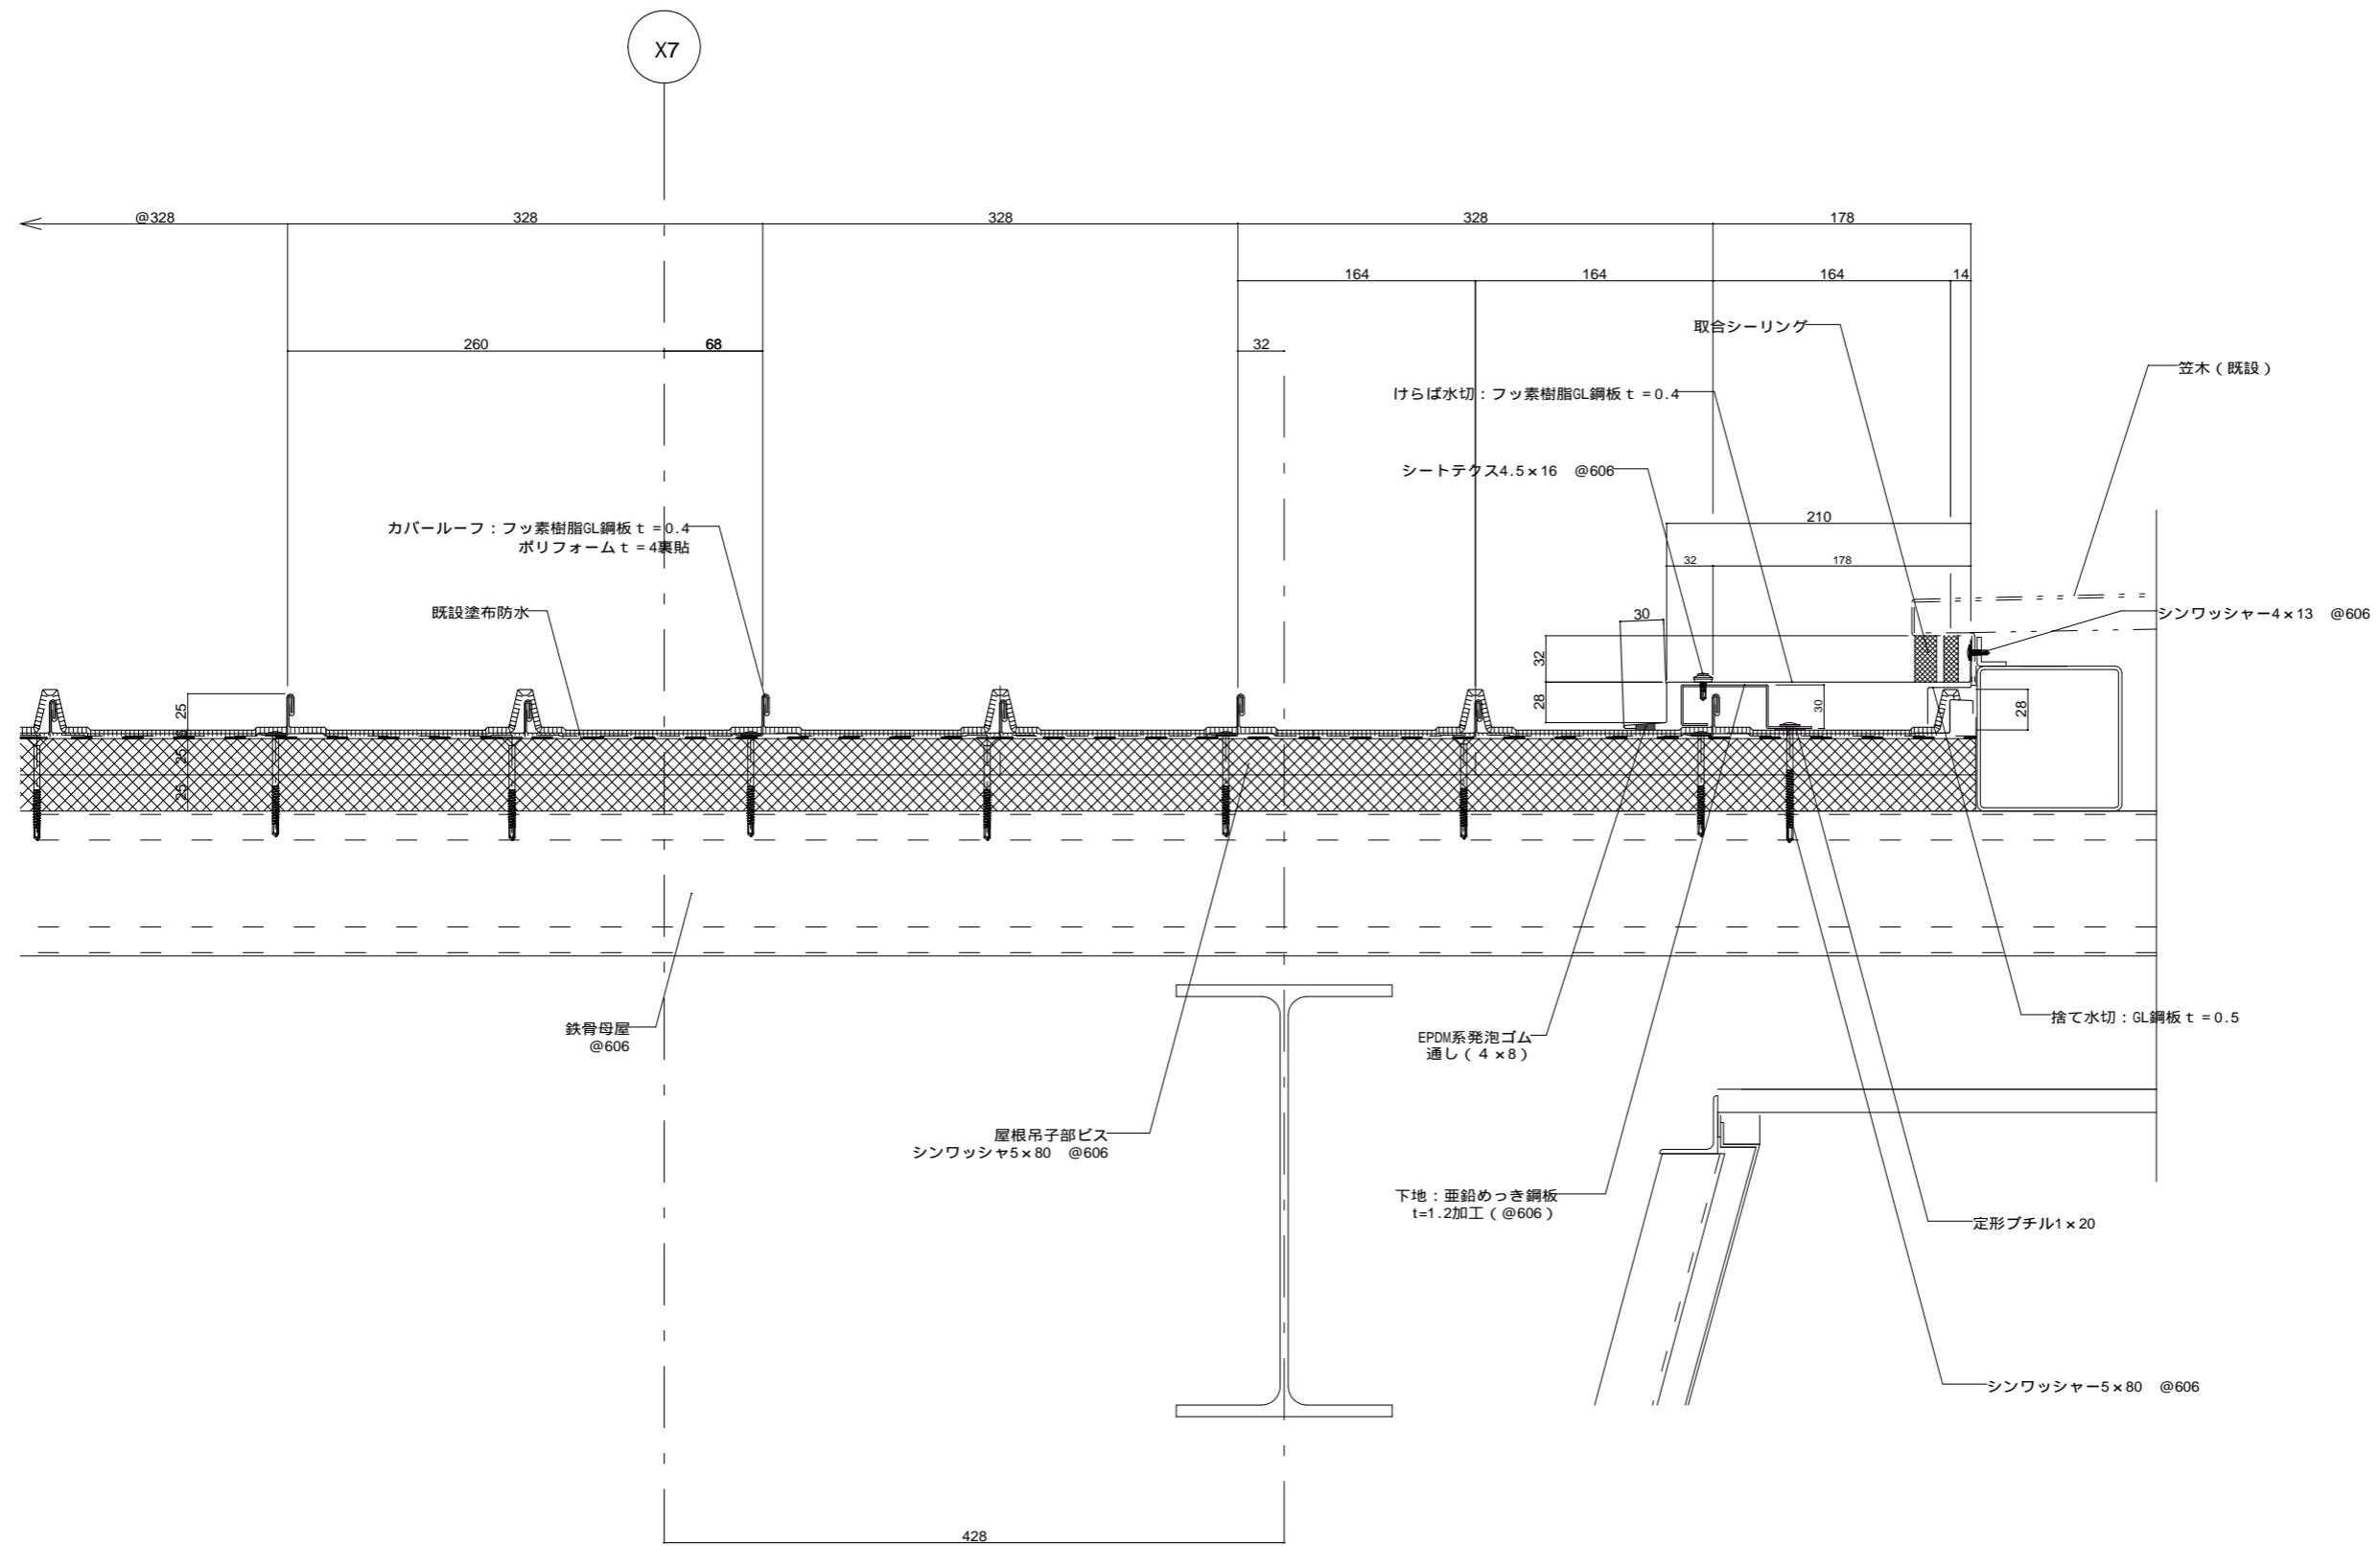

訂正	訂正事項	検図製図月日	特記事項	JFE日建板株式会社		設計監理	工事名称	REV.	図番
				検図担当	設計製図年月日	施工	殿		
					12.6.6	三井住友建設株式会社	殿		13/19
							古橋廣之進記念浜松市総合水泳場屋根補修工事		
							屋根詳細図-7		

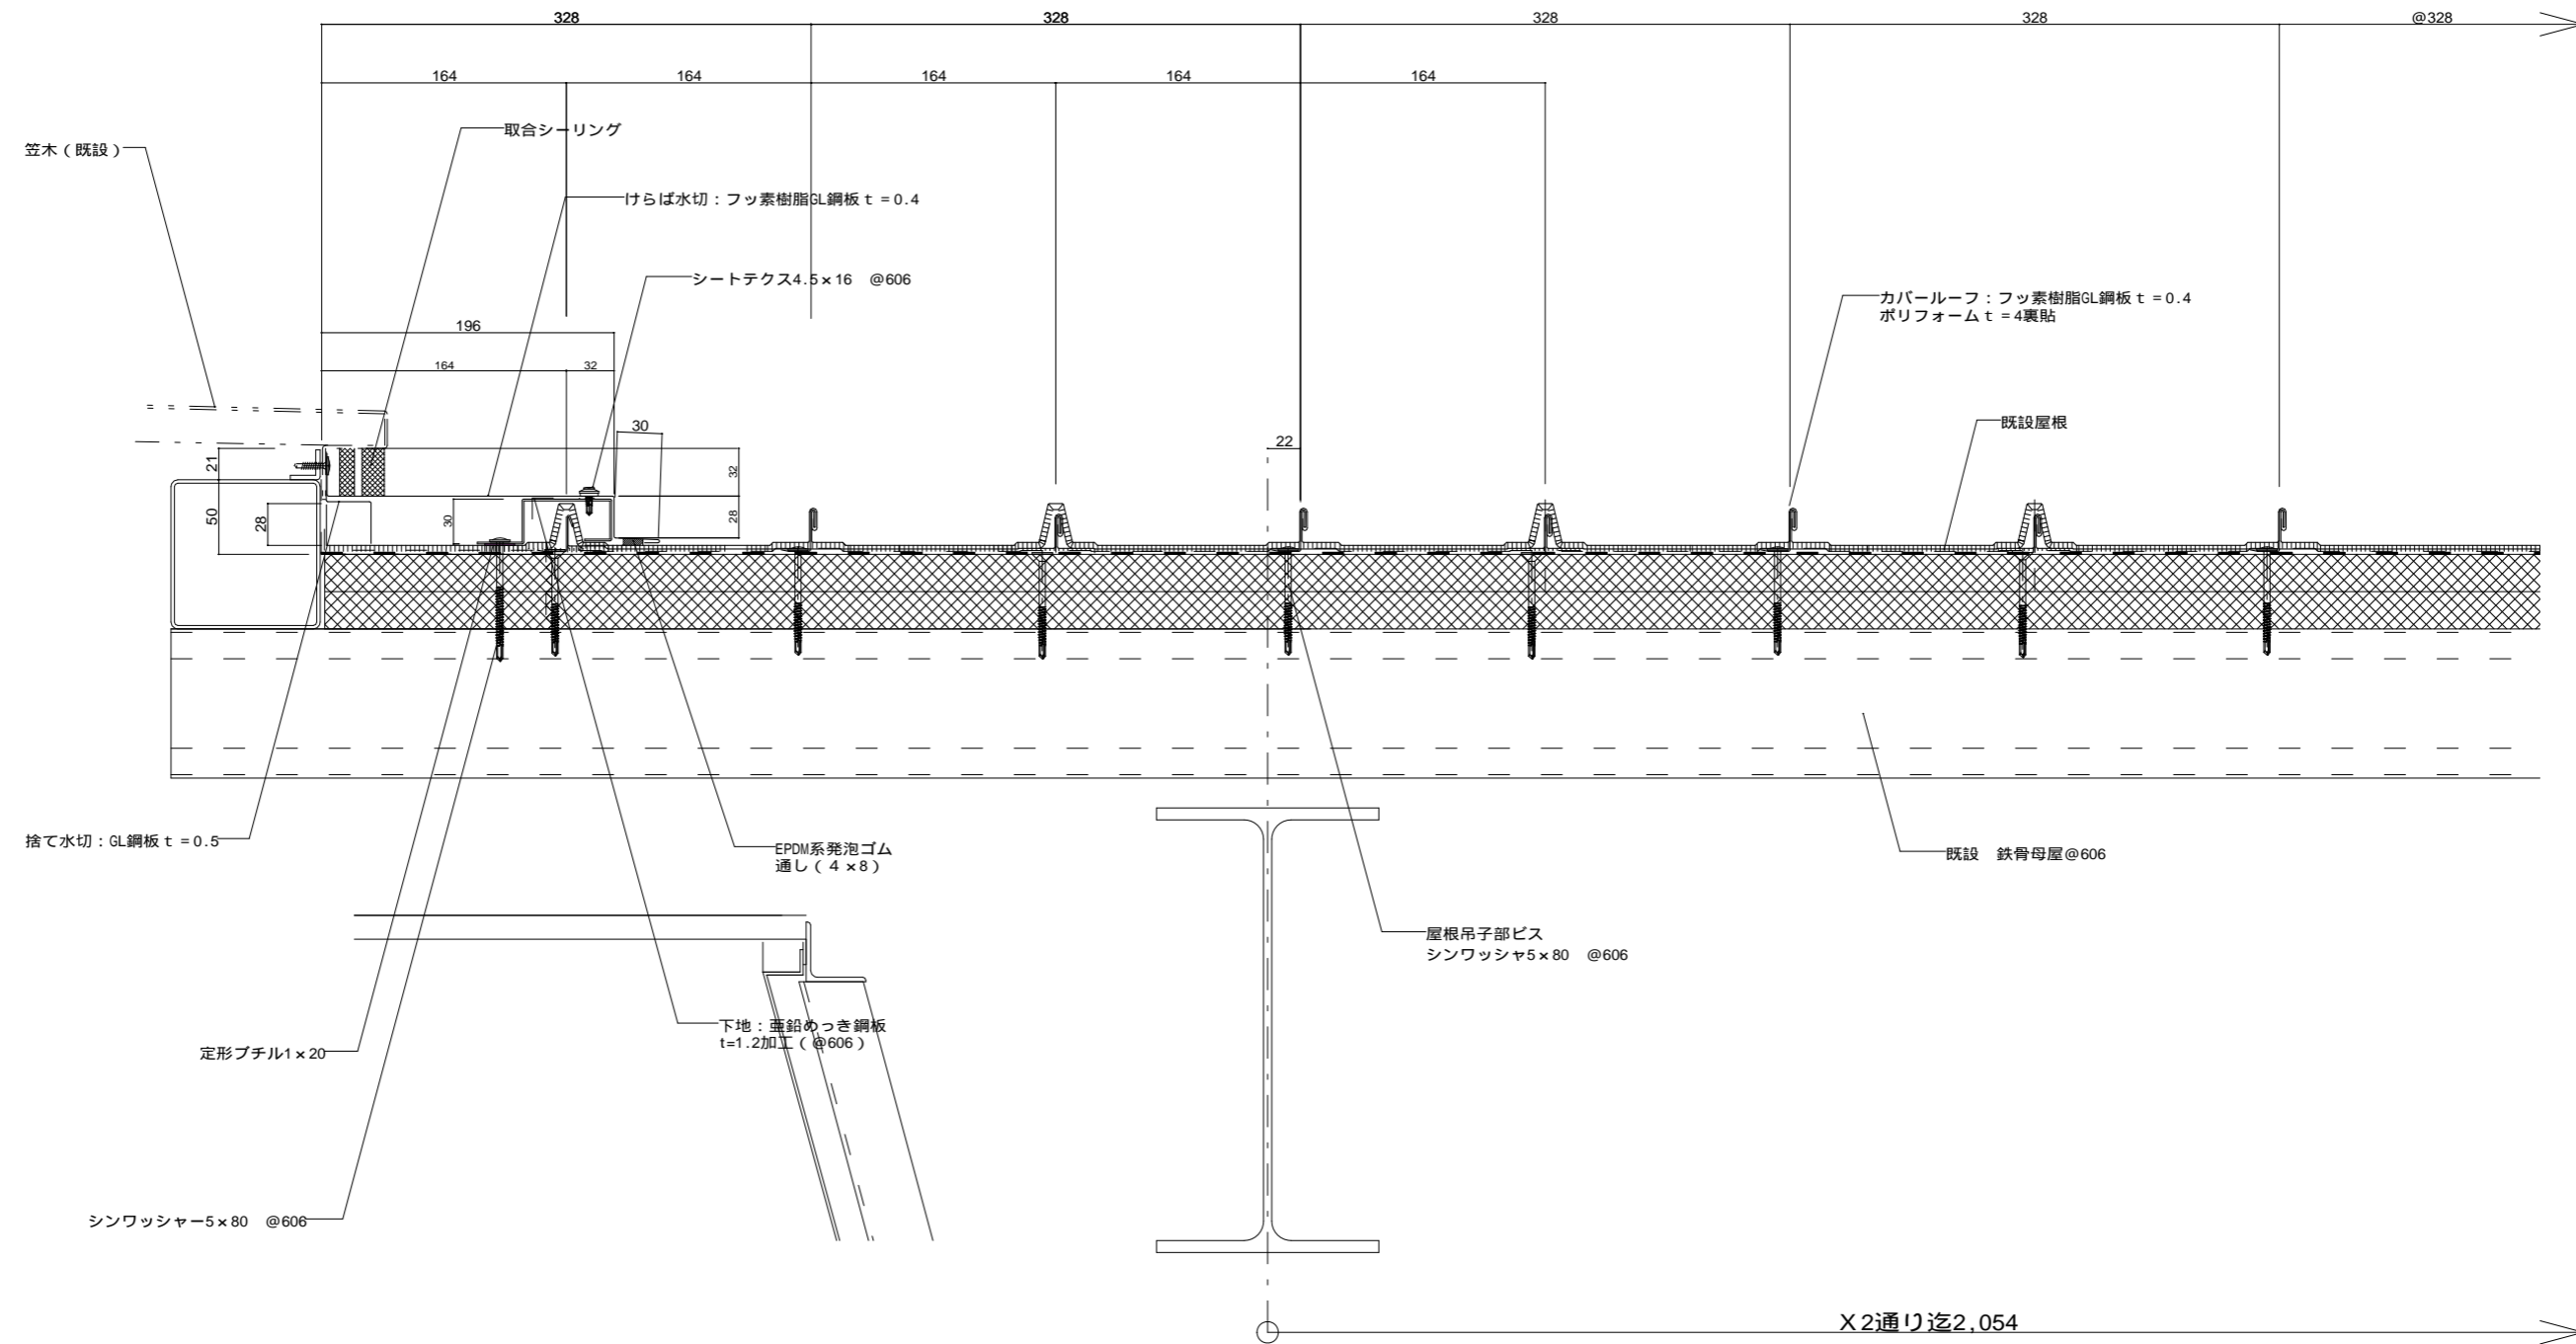


訂正	REV	訂正事項	検図製図月日	特記事項	JFE日建板株式会社	設計監理	工事名称 古橋廣之進記念浜松市総合水泳場屋根補修工事 図面名称 屋根詳細図-8	REV	図番
	△					検図担当設計製図年月日		施工	△
					SCALE	三井住友建設株式会社			
					12.6.6				

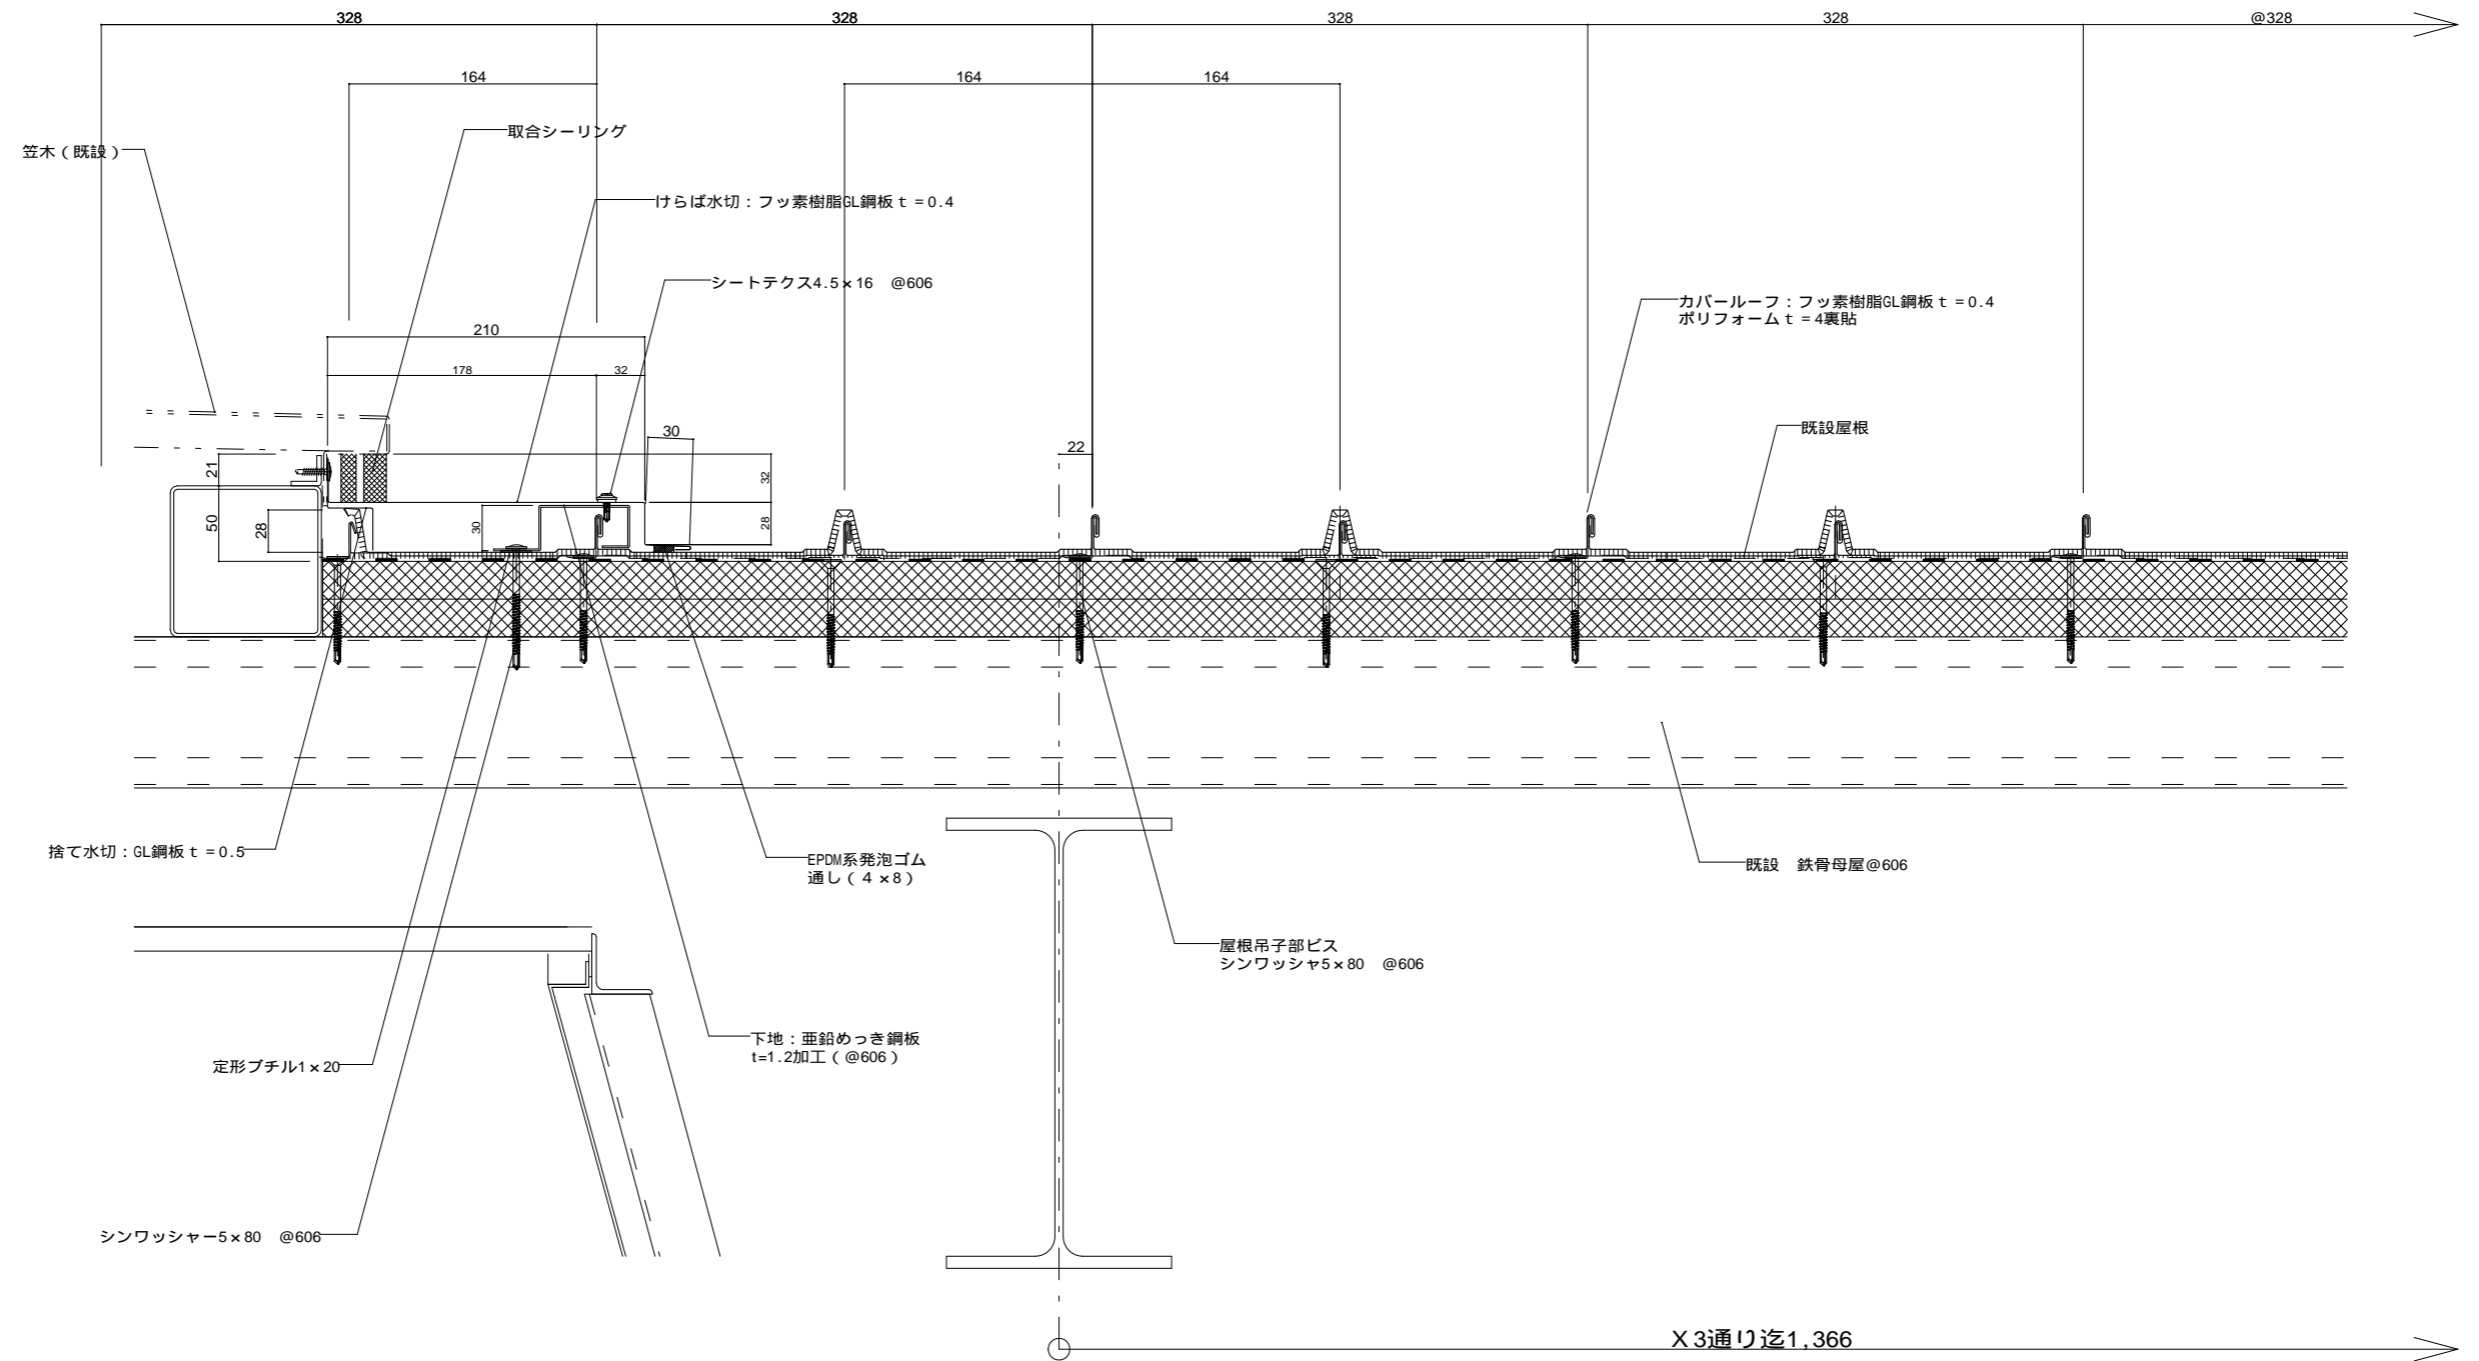

訂 正	REV	訂	正	事項	検	製	製	月	日	特 記 事 項	JFE日建板株式会社	設計監理	工事名称 殿 古橋廣之進記念浜松市総合水泳場屋根補修工事 図面名称 殿 屋根詳細図-10	REV	図 番
														検 図 担 当 設 計 製 図 年 月 日	施 工
											SCALE				
											12. 6. 6				

詳細-12 メインプール棟 軒先 カバーーフ取り付け図

A1版 S=1:3 A3版 S=1:6

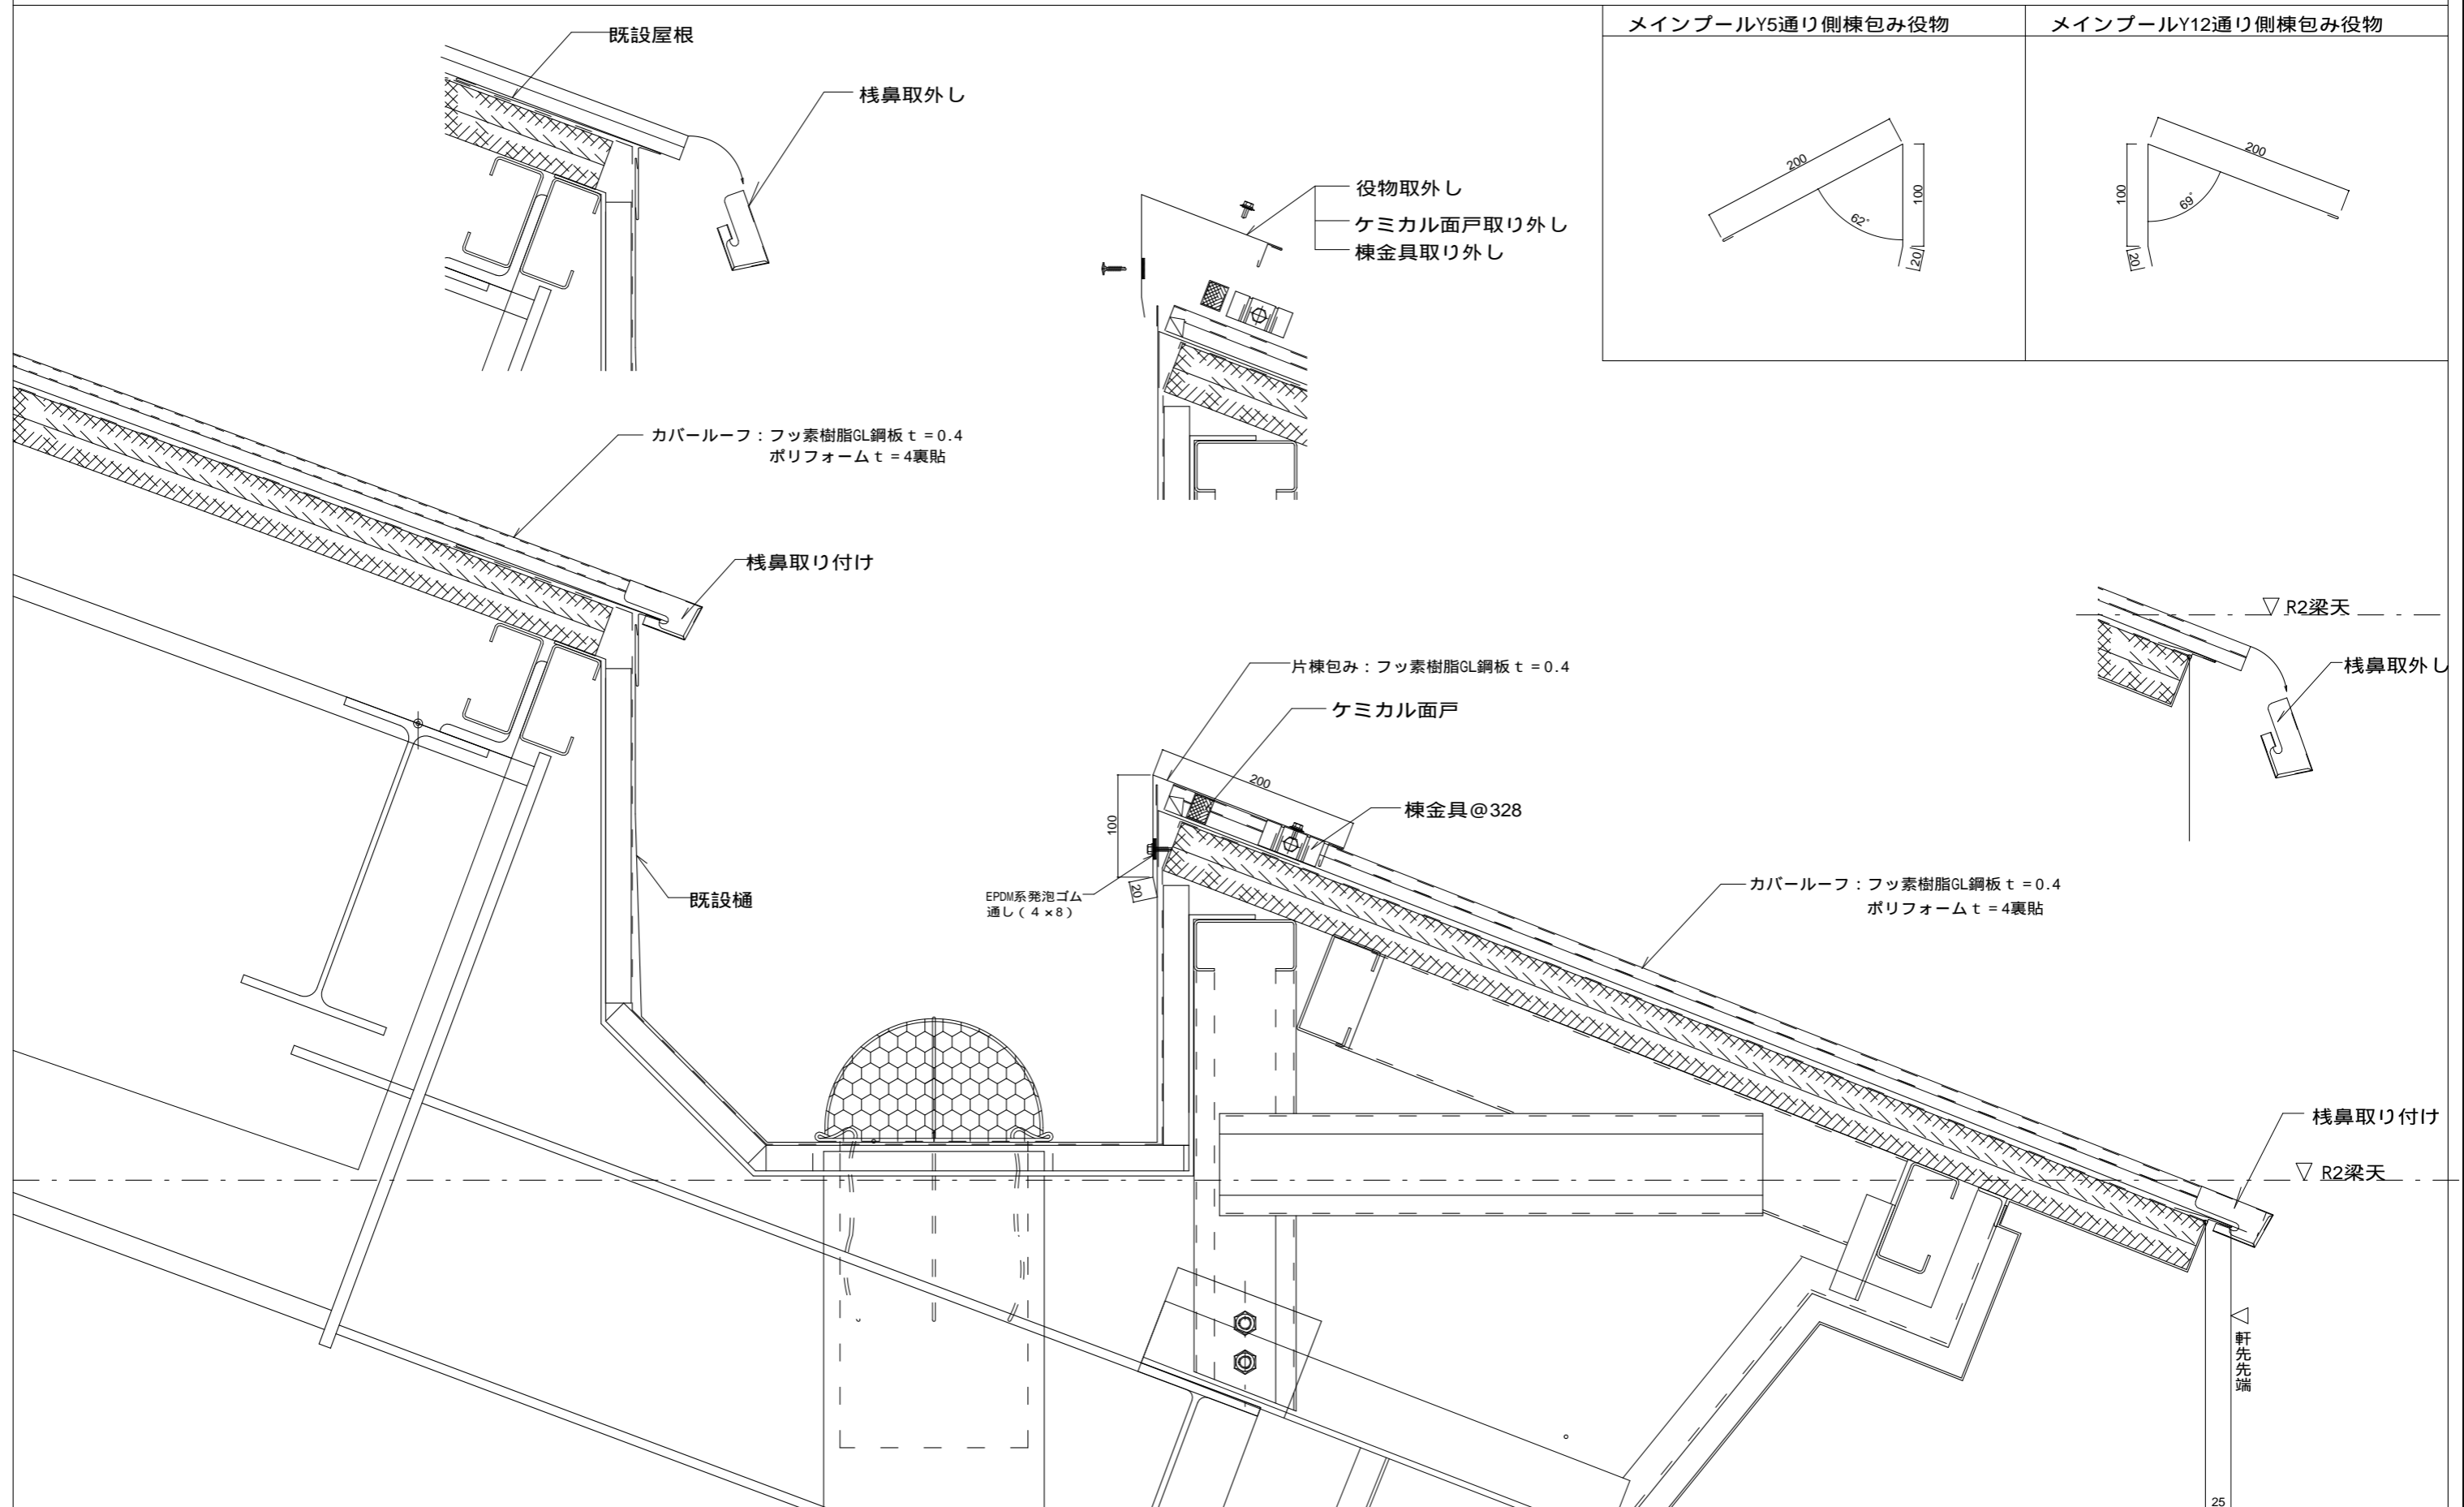

訂	訂	正	事	項	換	図	製	図	月	日	特	
△											記	
△											事	
△											項	
△												

JFE日建板株式会社

換 図 担 当 設 計 製 図 年 月 日 SCALE

12. 6. 6 / . /

設計監理 殿

工 事 名 称 古橋廣之進記念浜松市総合水泳場屋根補修工事

施 工 殿

三井住友建設株式会社

図 面 名 称 屋根詳細図-12


REV. 図 番

△ 18 / 19


詳細-13 サブプール棟 軒先 カバーーフ取り付け図

A1版 S=1:3 A3版 S=1:6



野地ハイロービス製品図

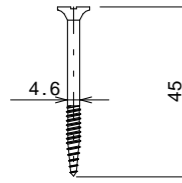

サブプールY1通り側棟包み役物

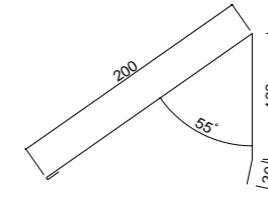

サブプールY4通り側棟包み役物

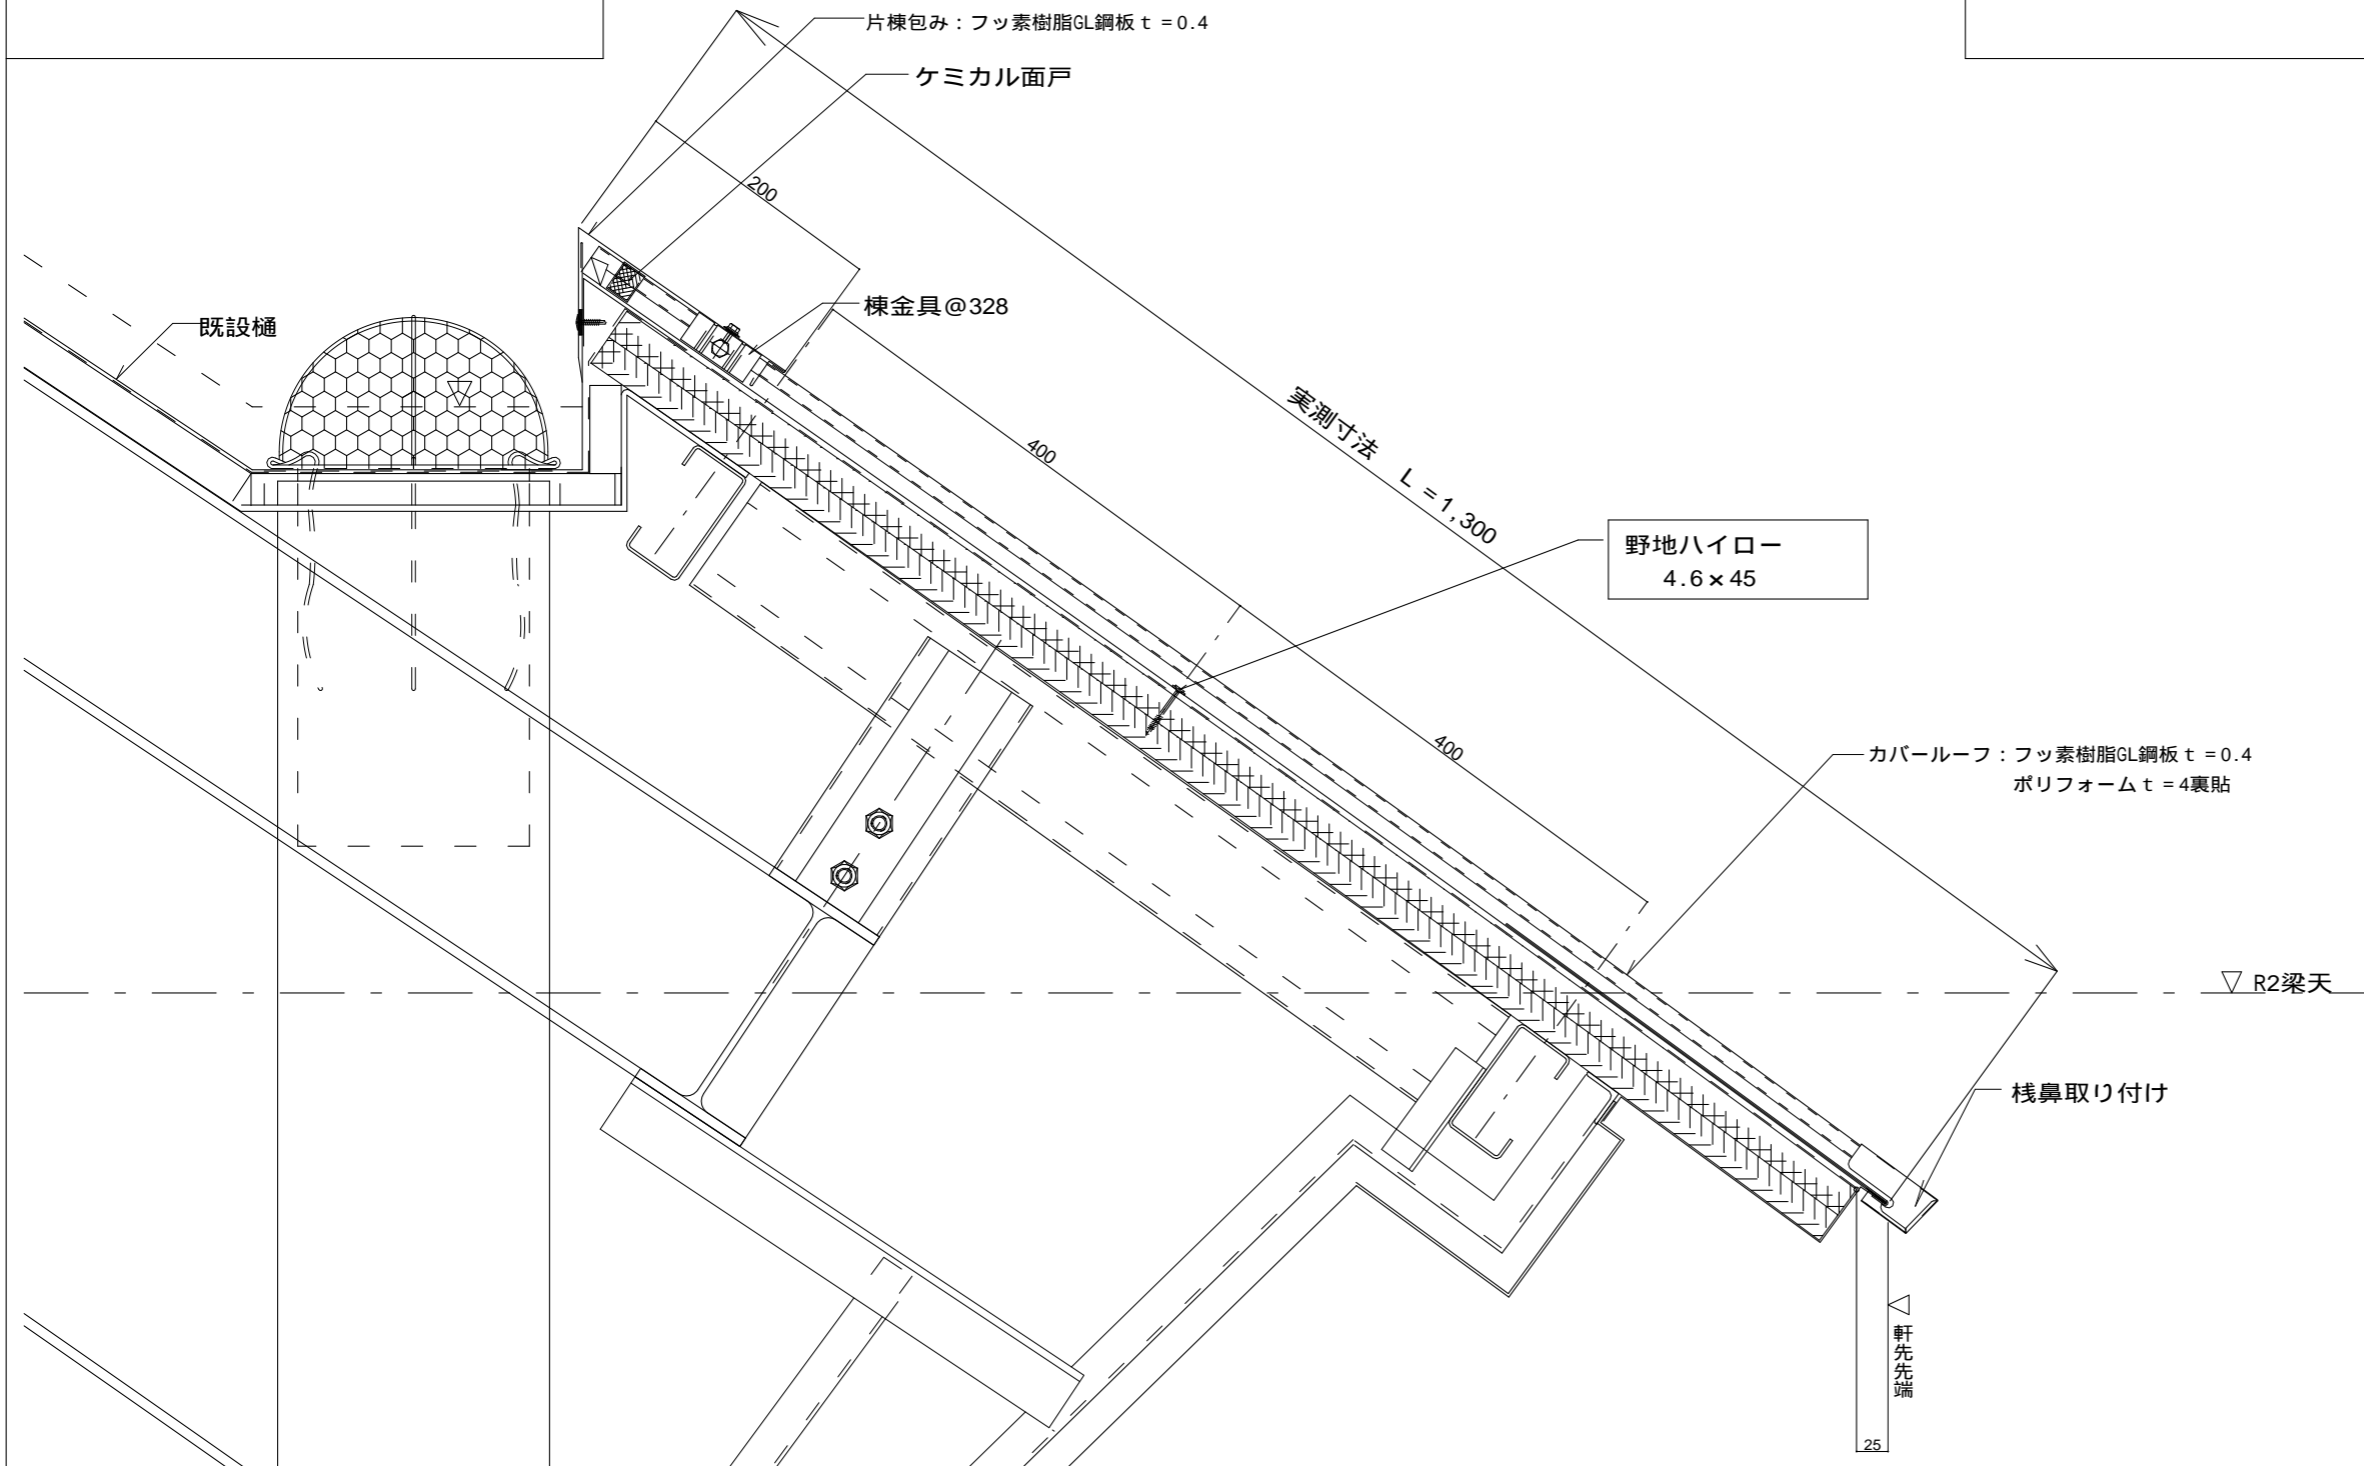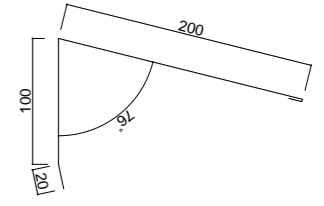

訂正	訂正事項	検図製図月日	特記事項
△			
△			
△			
△			

JFE日建板株式会社

検図担当 設計製図 年月日 SCALE


12.6.6 / /

設計監理 殿

施工 三井住友建設株式会社 殿

工事名称 古橋廣之進記念浜松市総合水泳場屋根補修工事

図面名称 屋根詳細図-13

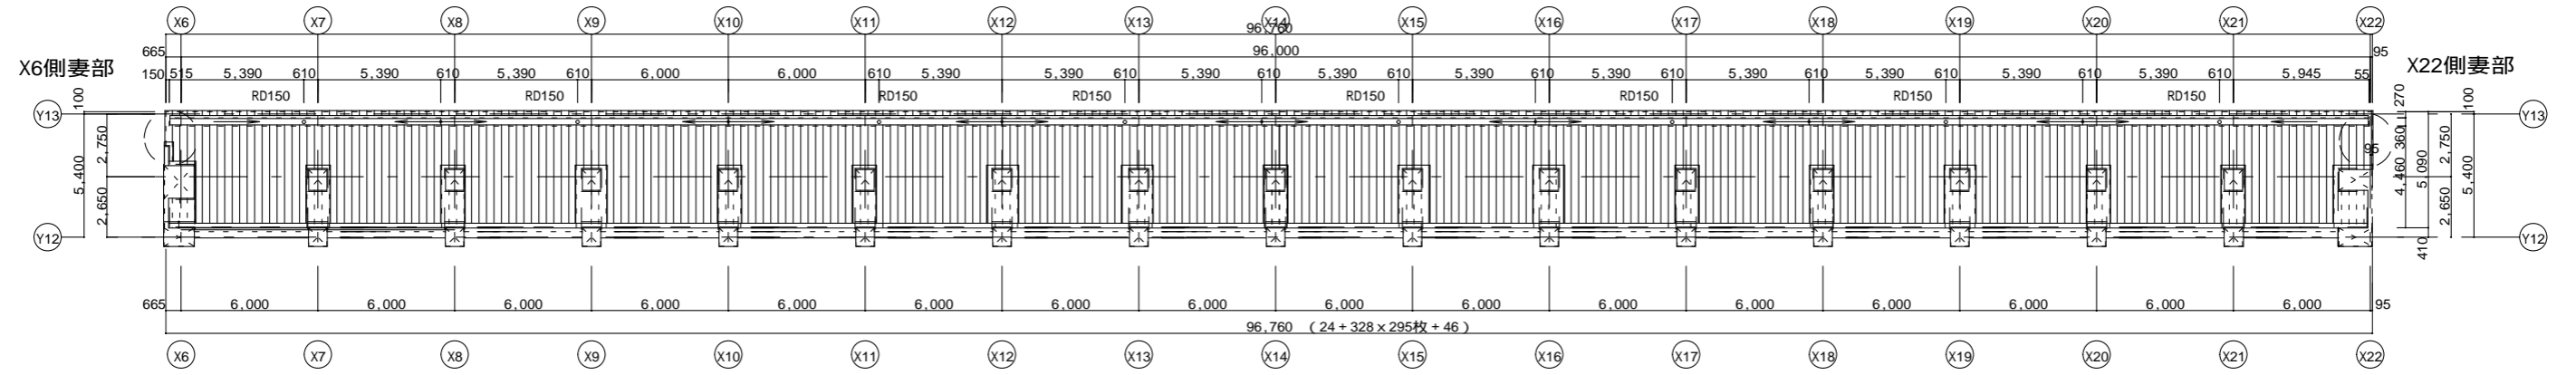

デッキ・ギャラリー 1 屋根伏図 S=1/150



屋根割付図 (既設馳位置確認図)

S=1:3

デッキ X6側 (カバー)

現状



デッキ X22側 (カバー)

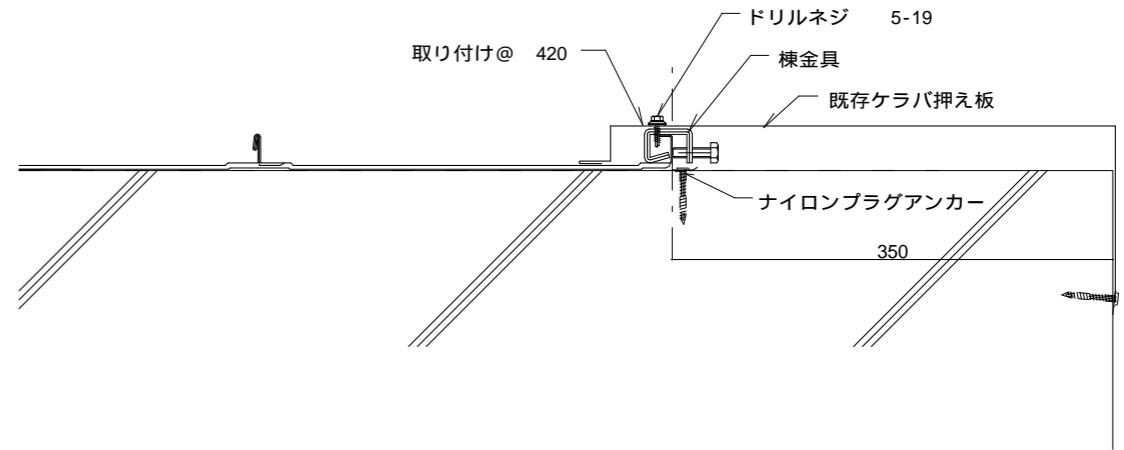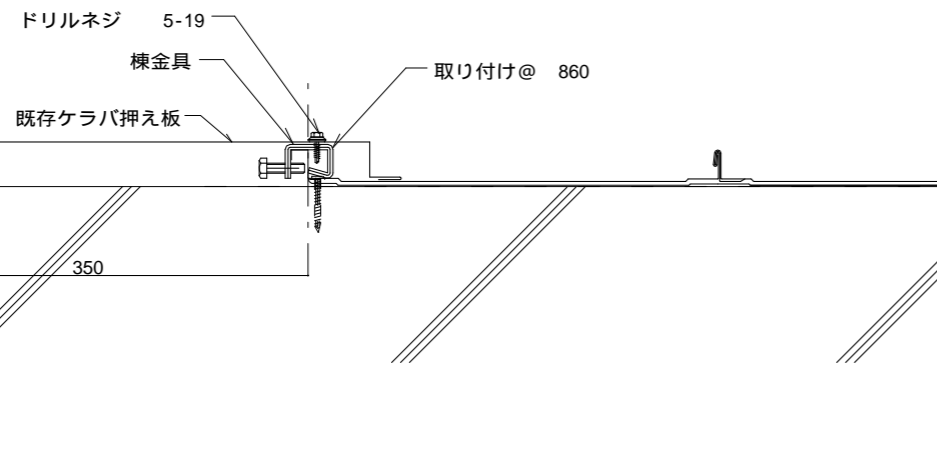


デッキ X6側 (カバー)

補強案

デッキ X22側 (カバー)

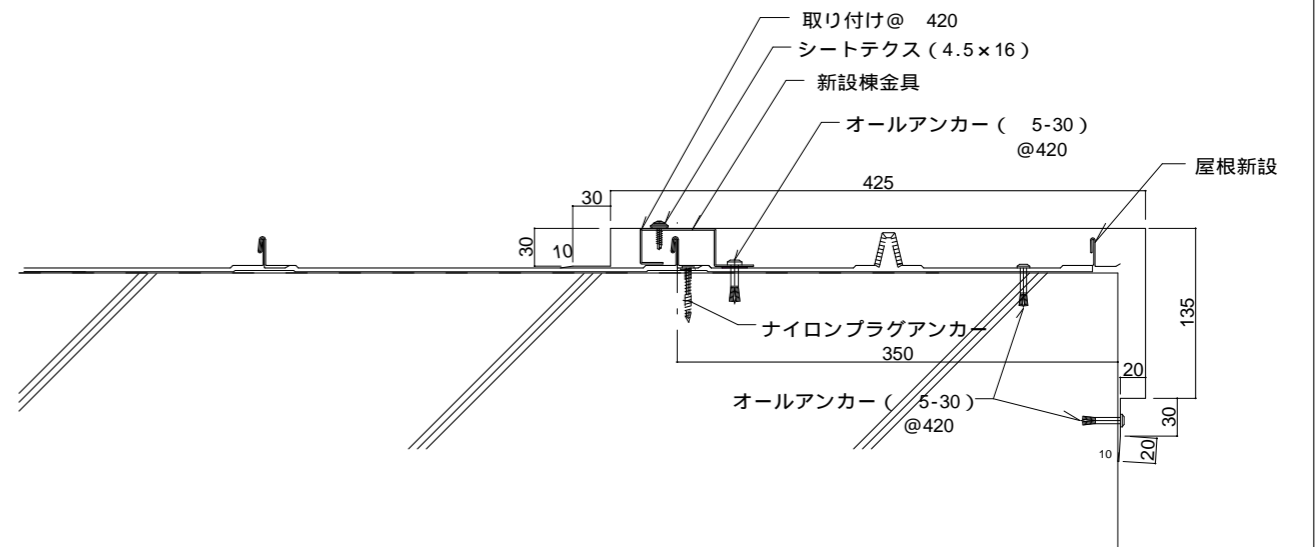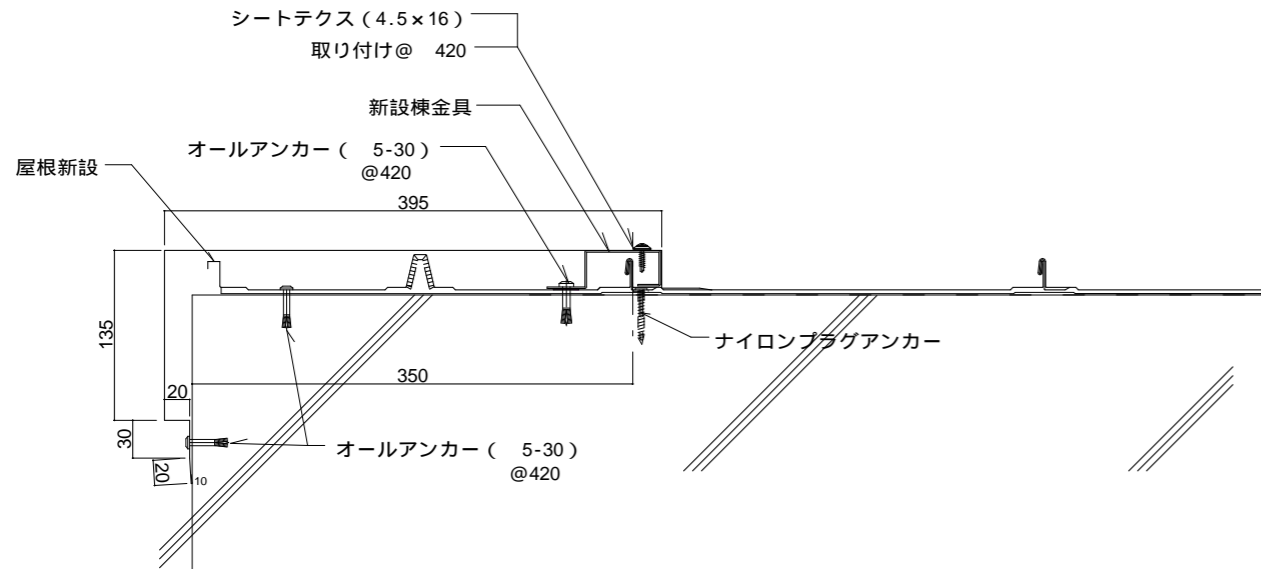

訂正	訂正事項	検図製図月日	特記事項	JFE日建板株式会社 検図担当 設計製図年月日 SCALE 12.6.8 / /			設計監理	工事名称	REV.	図番
							三井住友建設株式会社	古橋廣之進記念浜松市総合水泳場屋根補修工事 デッキ・ギャラリー 屋根位置図 妻側 補強改修図	1	1

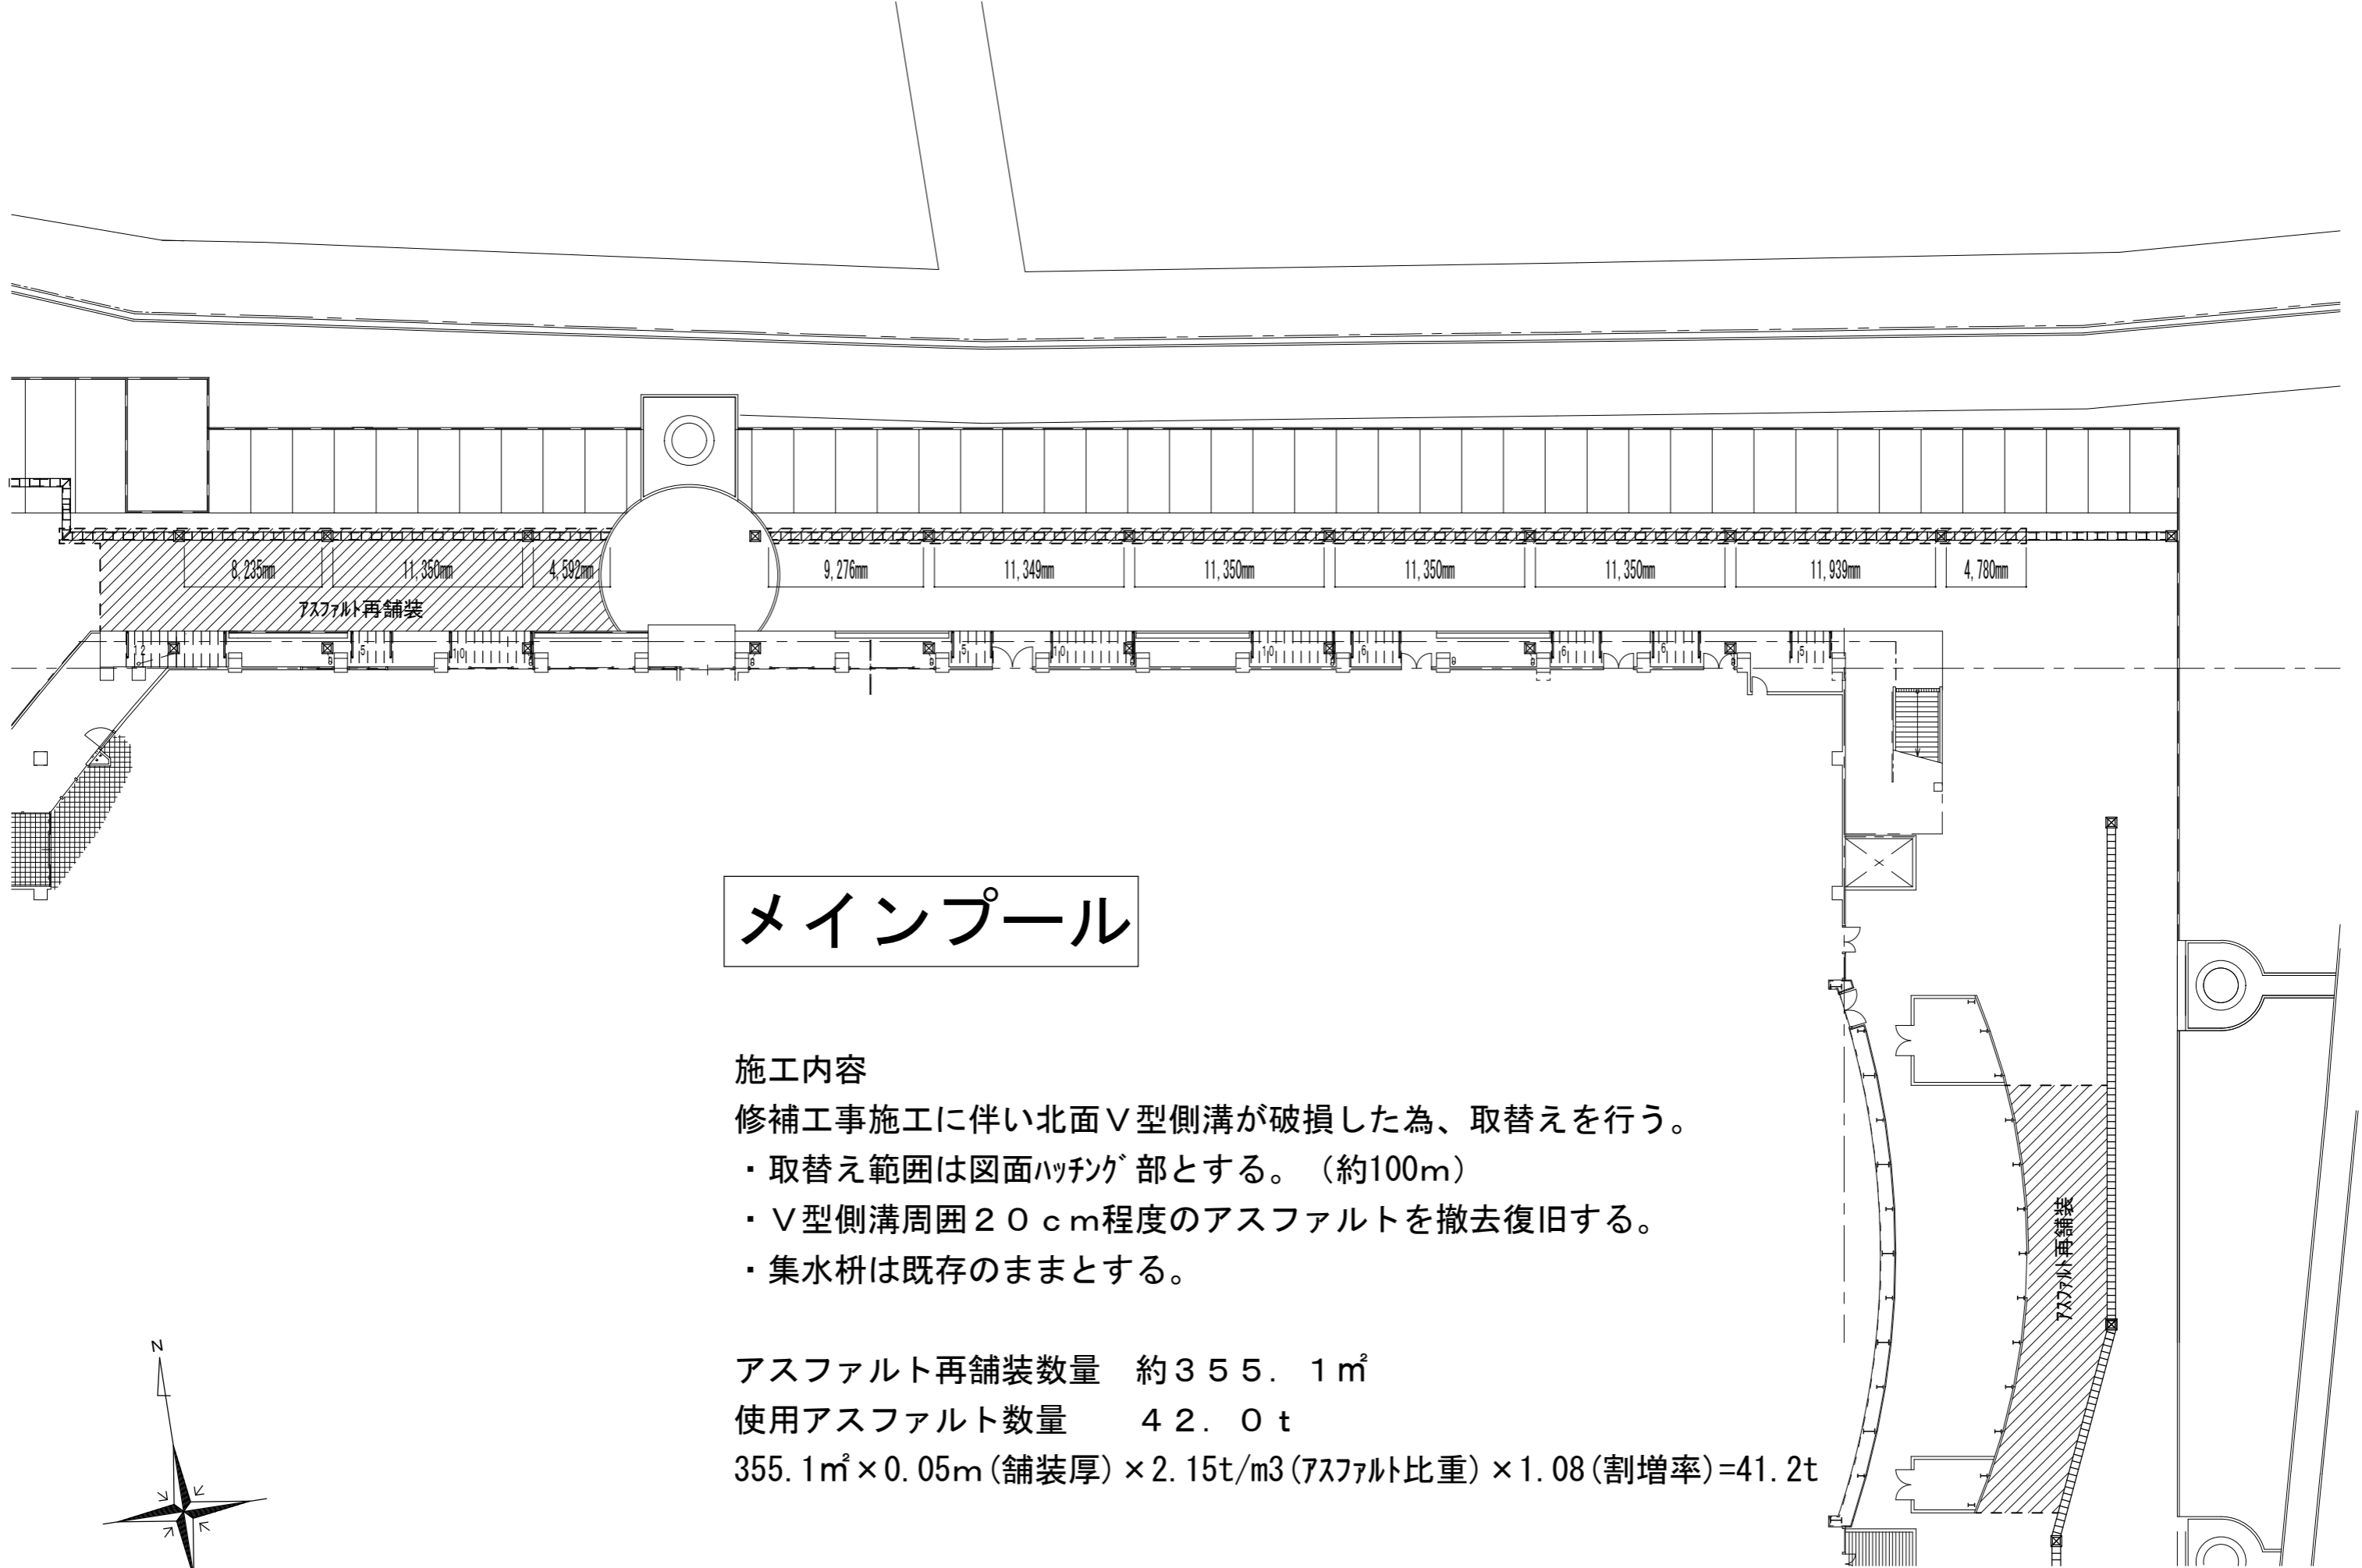

メインプール

施工内容

修補工事施工に伴い北面V型側溝が破損した為、取替えを行う。


- ・ 取替え範囲は図面ハッチング部とする。(約100m)
- ・ V型側溝周囲20cm程度のアスファルトを撤去復旧する。
- ・ 集水枡は既存のままとする。

アスファルト再舗装数量 約355.1m²

使用アスファルト数量 42.0t



$355.1\text{m}^2 \times 0.05\text{m (舗装厚)} \times 2.15\text{t/m}^3 \text{ (アスファルト比重)} \times 1.08 \text{ (割増率)} = 41.2\text{t}$

凡例

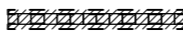
 V型側溝据替・アスファルト再舗装範囲

V側溝据替え範囲図

焼結アルミパネル張替箇所

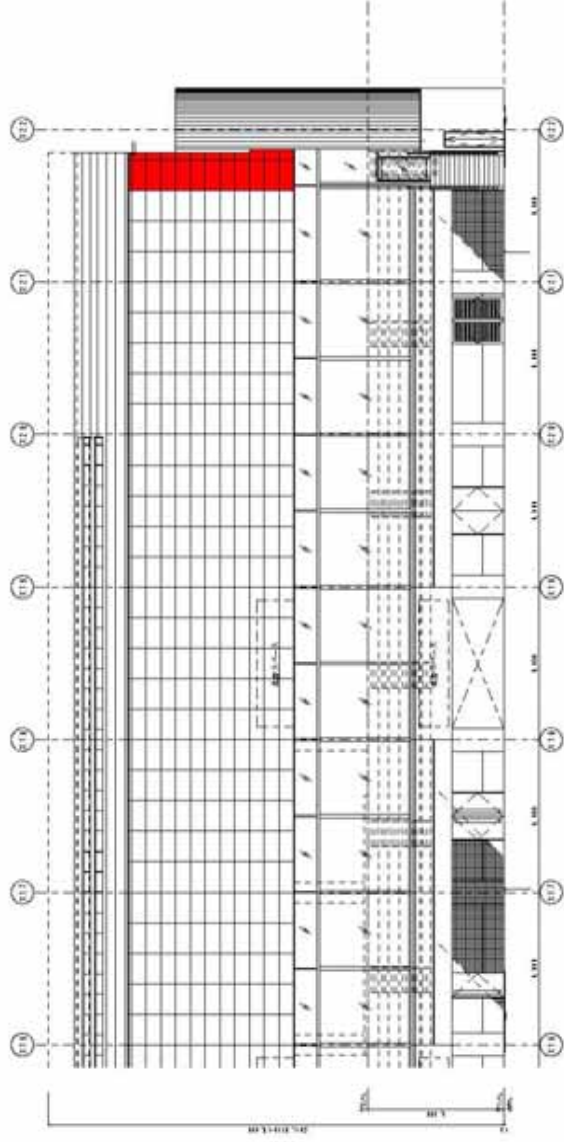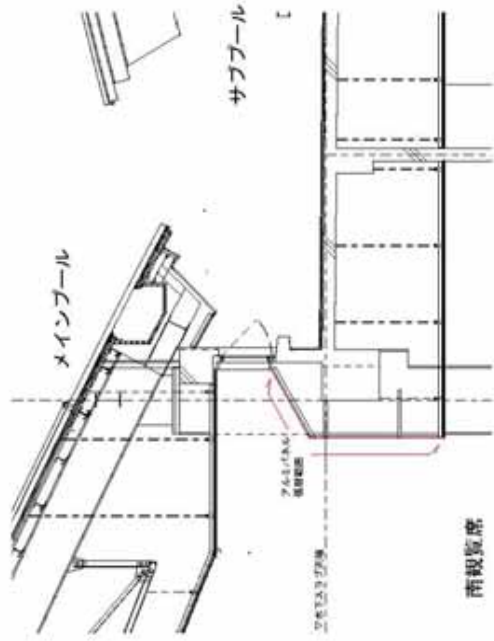




北面展開図


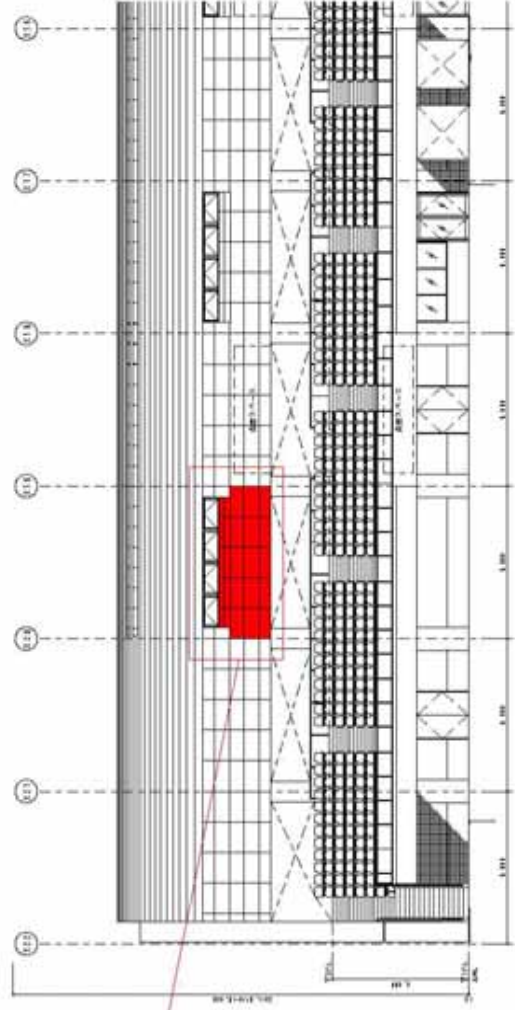


南面展開図


観覧席 座席交換箇所 プロット図

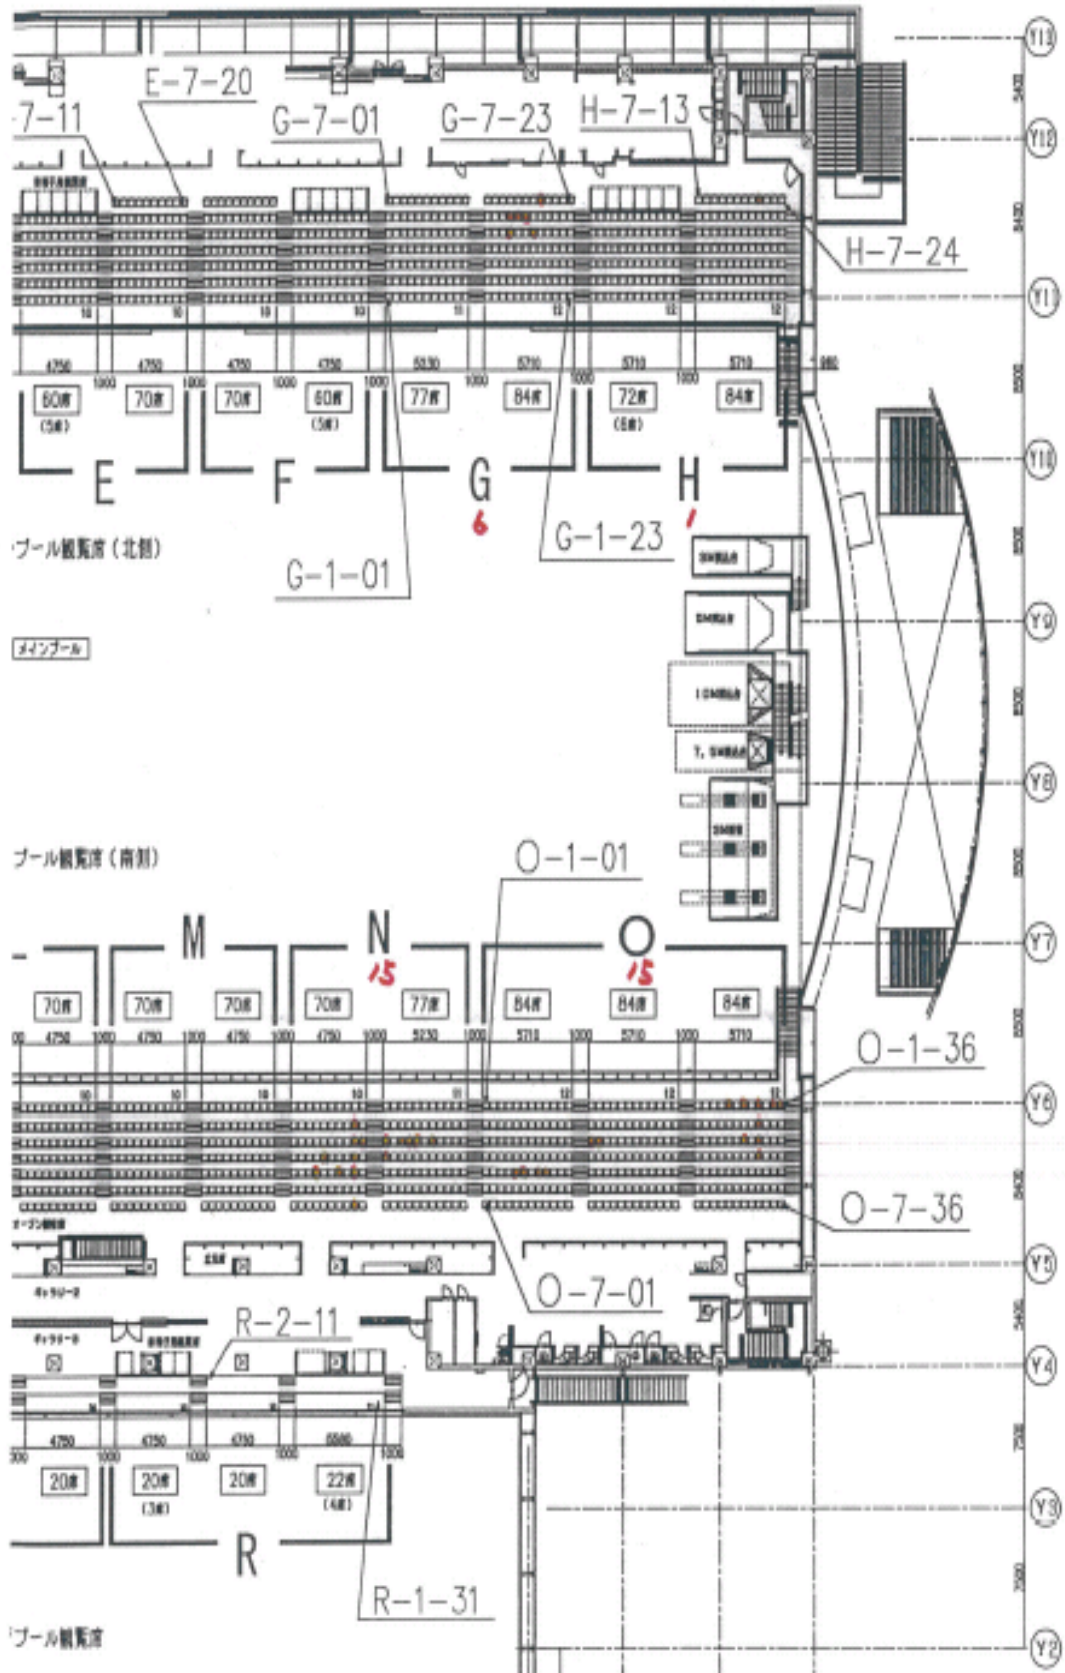

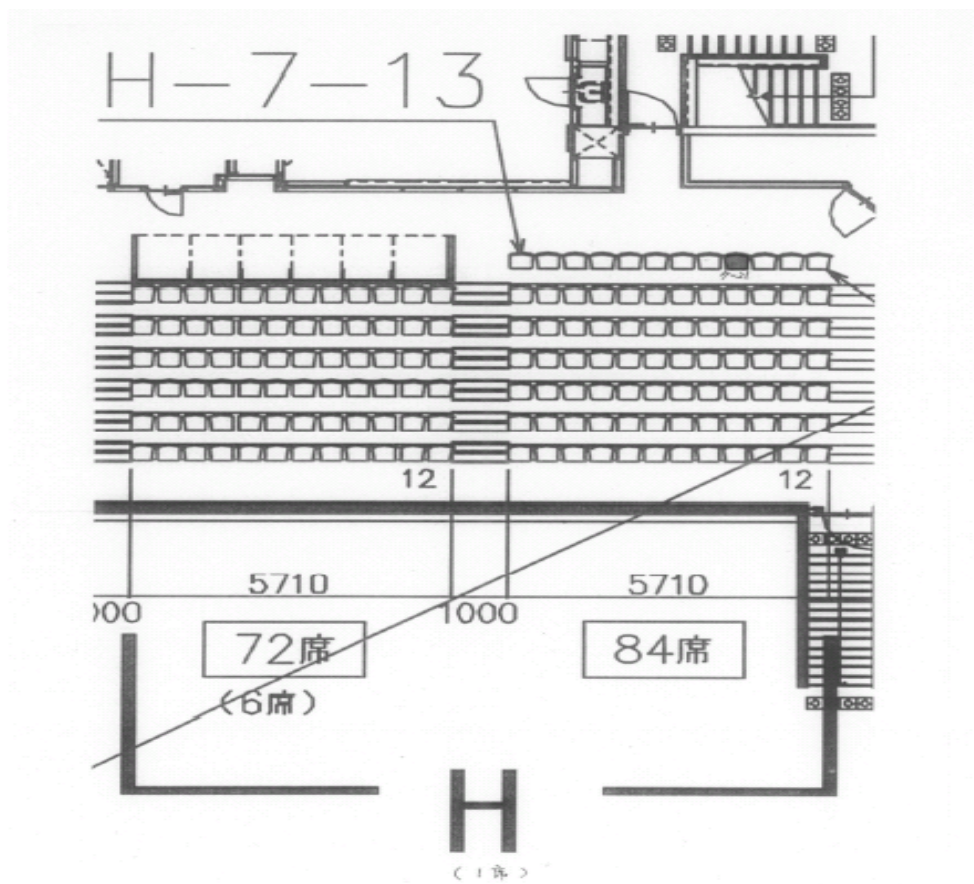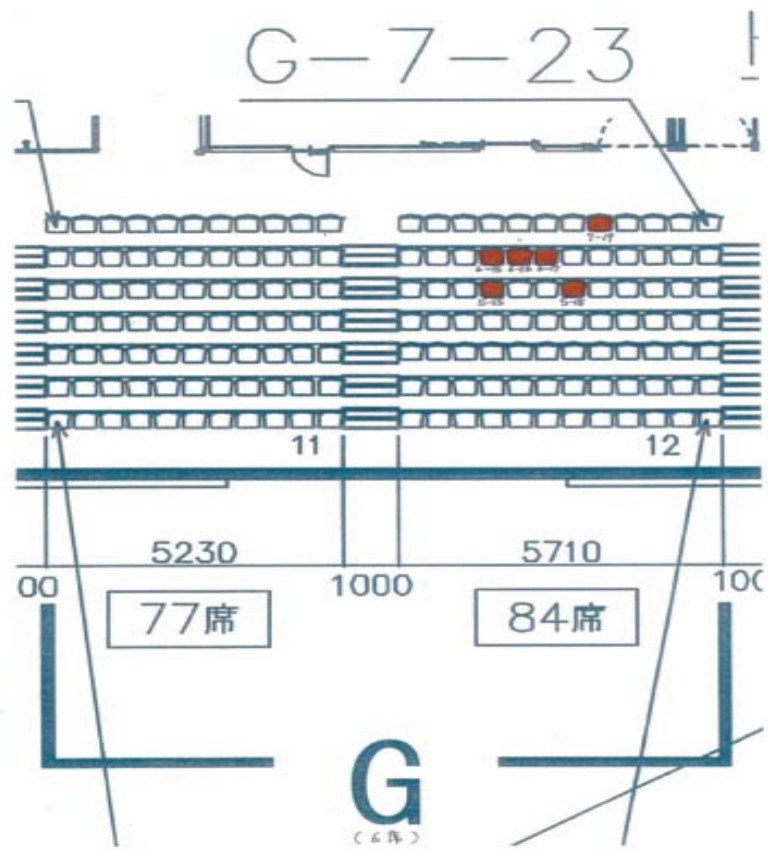


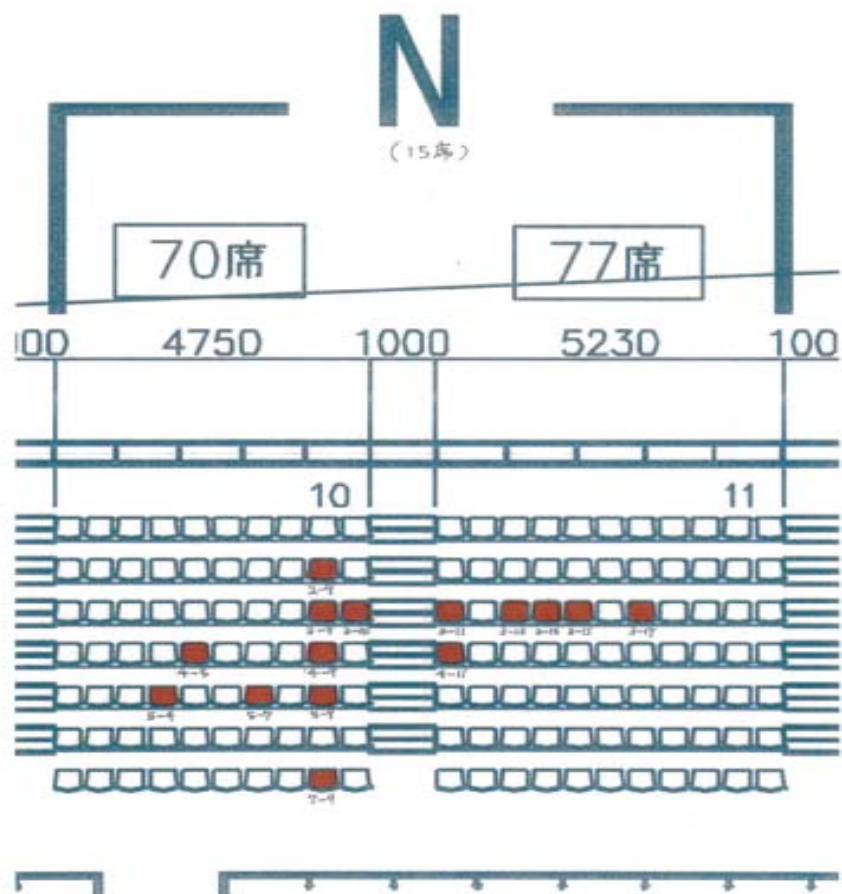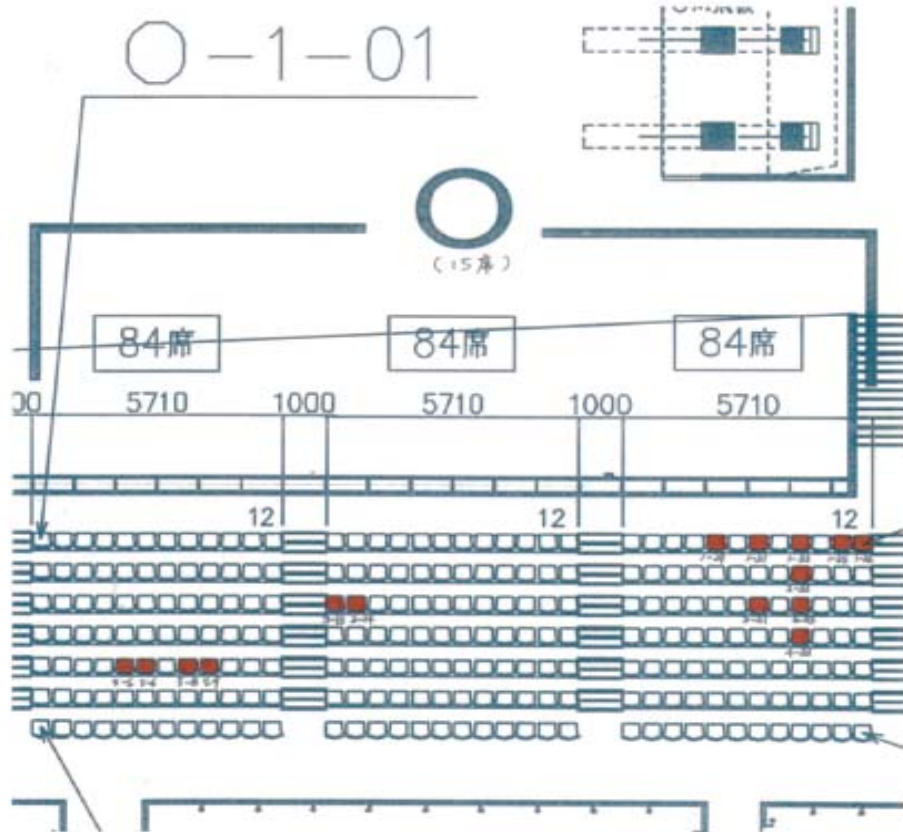


天井ボード張替え範囲

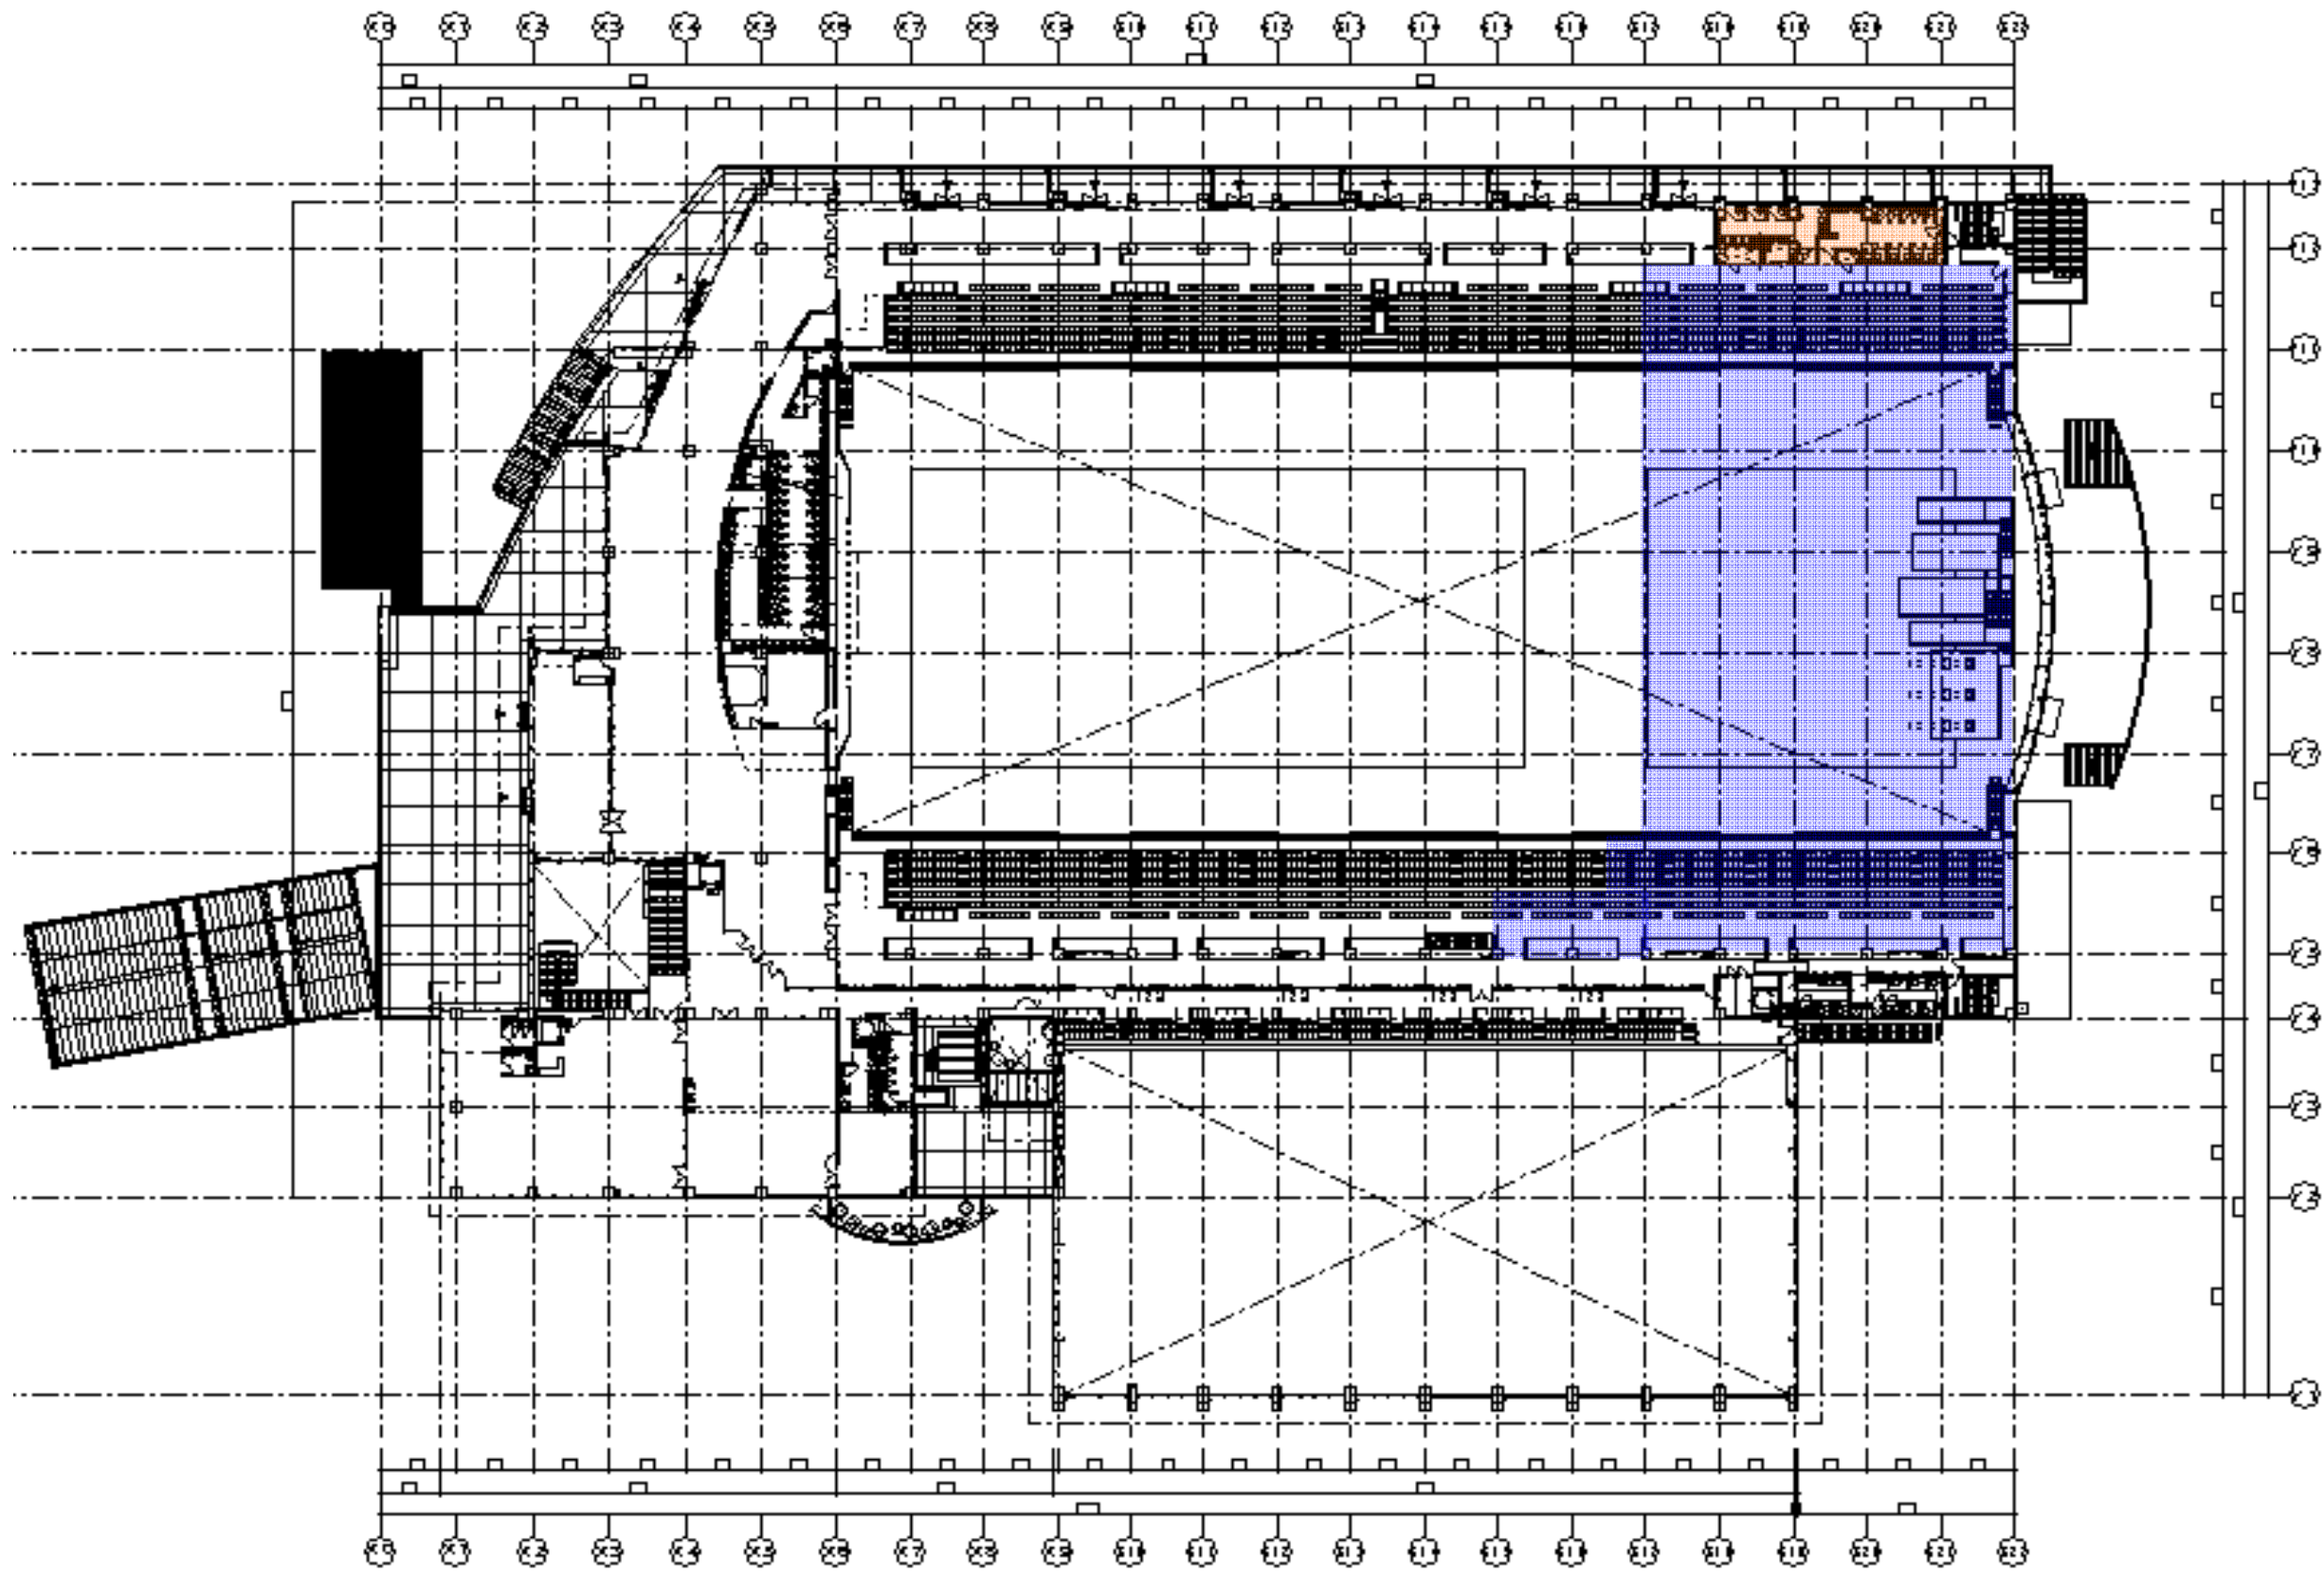


凡例 : ... 天井ボード張替え範囲

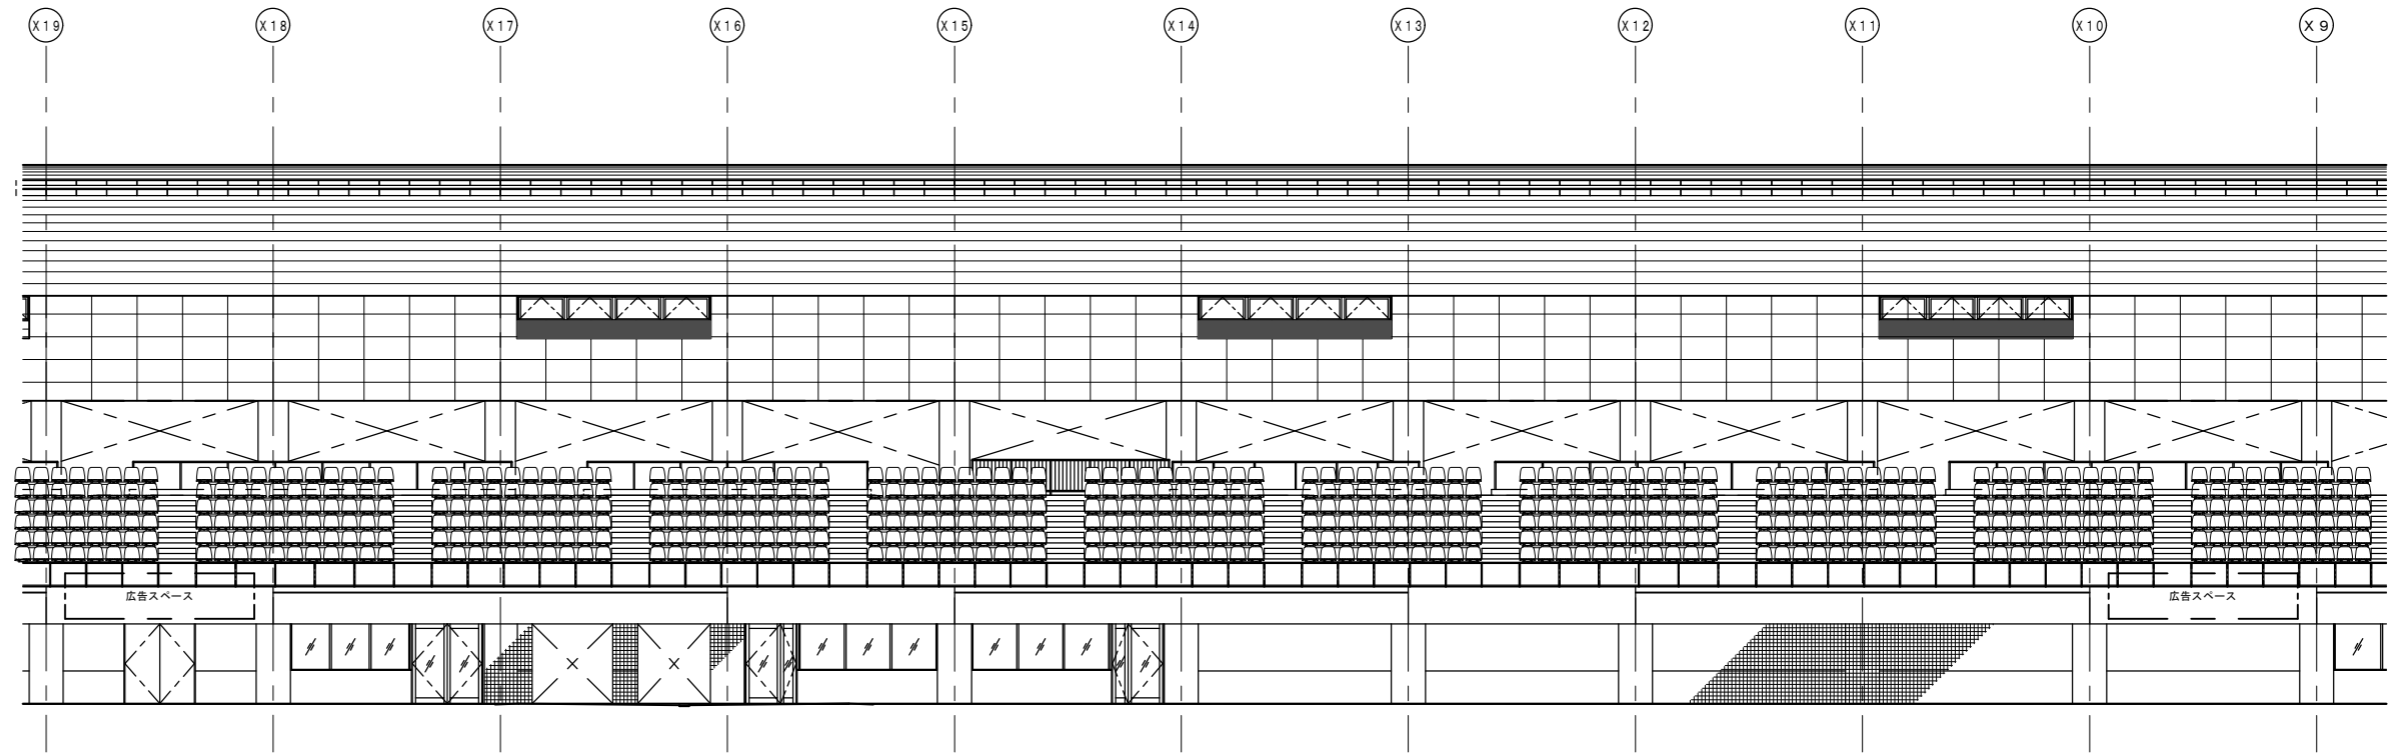

アルミ焼結パネル張替え範囲（立面図）

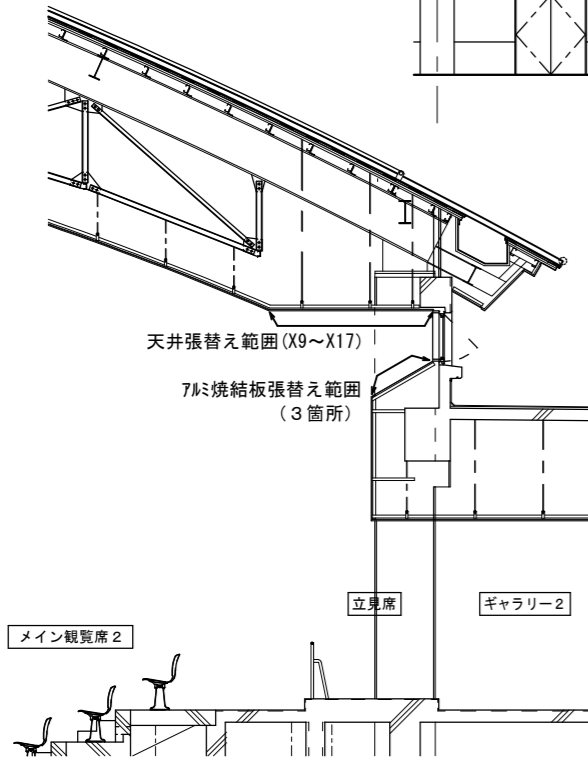

アルミ焼結パネル
天井張替え断面図

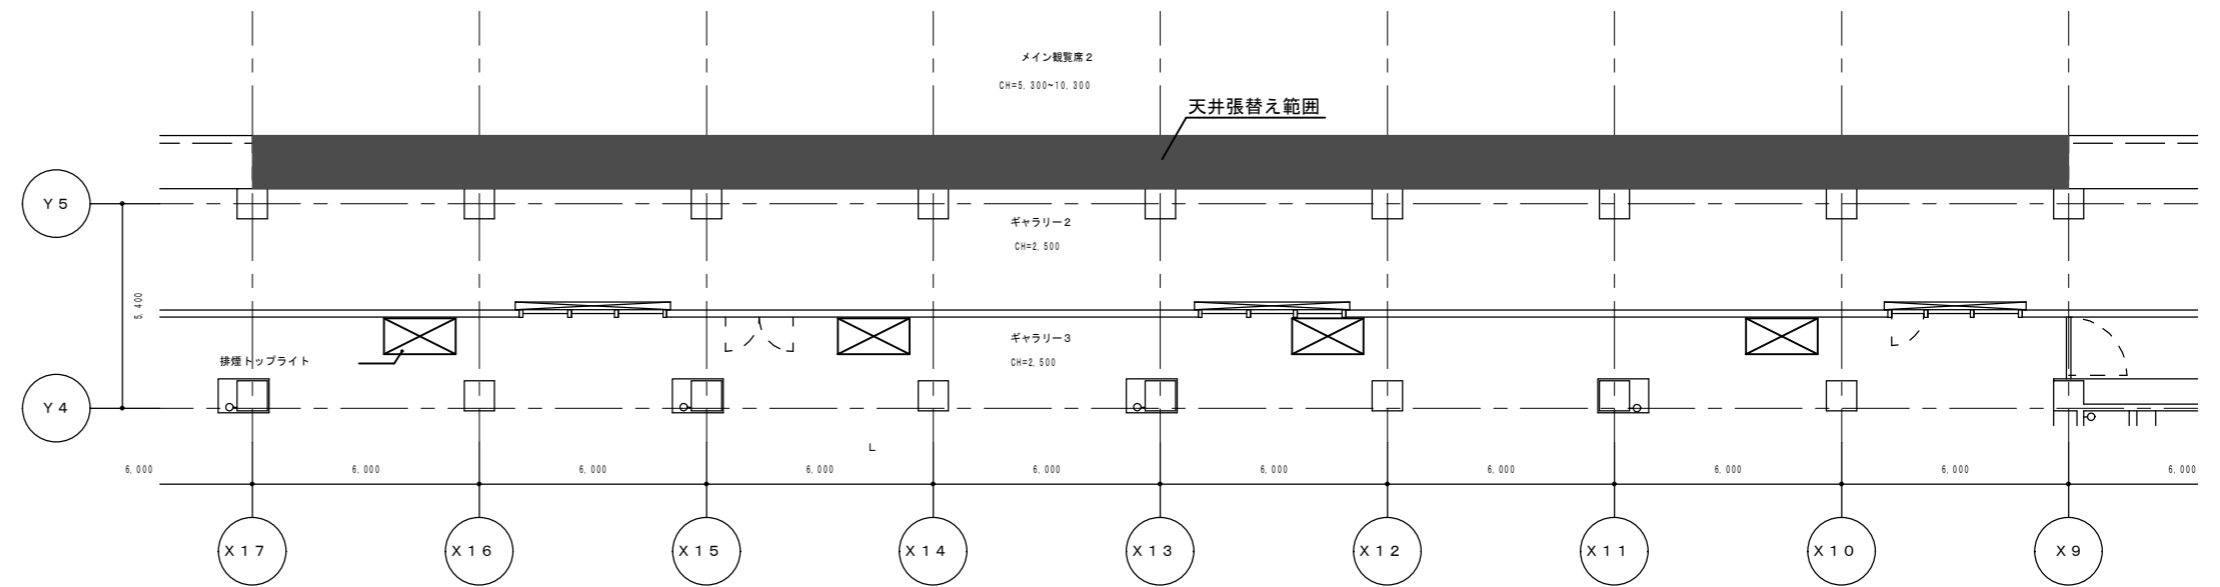

天井張替え範囲（平面図）

南観覧席天井張替え範囲図