


天井仕上

仕上表	下地	仕上材
A	既存	鉄骨下地のうち吊り材は用 L77kg/L撤去+L6S下地 全撤去
	改修	t 8.0耐水FK下地 t12.0耐湿DR 撤去
B	既存	LGS下地全撤去
	改修	システム天井 (リプルサウンド) ~t10.35不燃金属製長尺波形吸音材
C	既存	LGS下地 全撤去
	改修	t 8.0耐水FK下地 t12.0耐湿DR 撤去
D	既存	LGS下地 全撤去
	改修	鉄骨下地 準構造化天井用下地
E	既存	t 8.0耐水FK下地 t12.0耐湿DR 撤去
	改修	t 8.0耐火板 耐火リウレン塗装 (DP-3)
F	既存	LGS下地 全撤去
	改修	t 8.0耐水FK 耐火リウレン塗装 撤去
G	既存	LGS下地 全撤去
	改修	t 8.0耐火板 耐火リウレン塗装 (DP-3)



- 既存下地、仕上材撤去の上、準構造一体化天井を設置する。
- 既存下地、仕上材撤去し、天井レスとする。

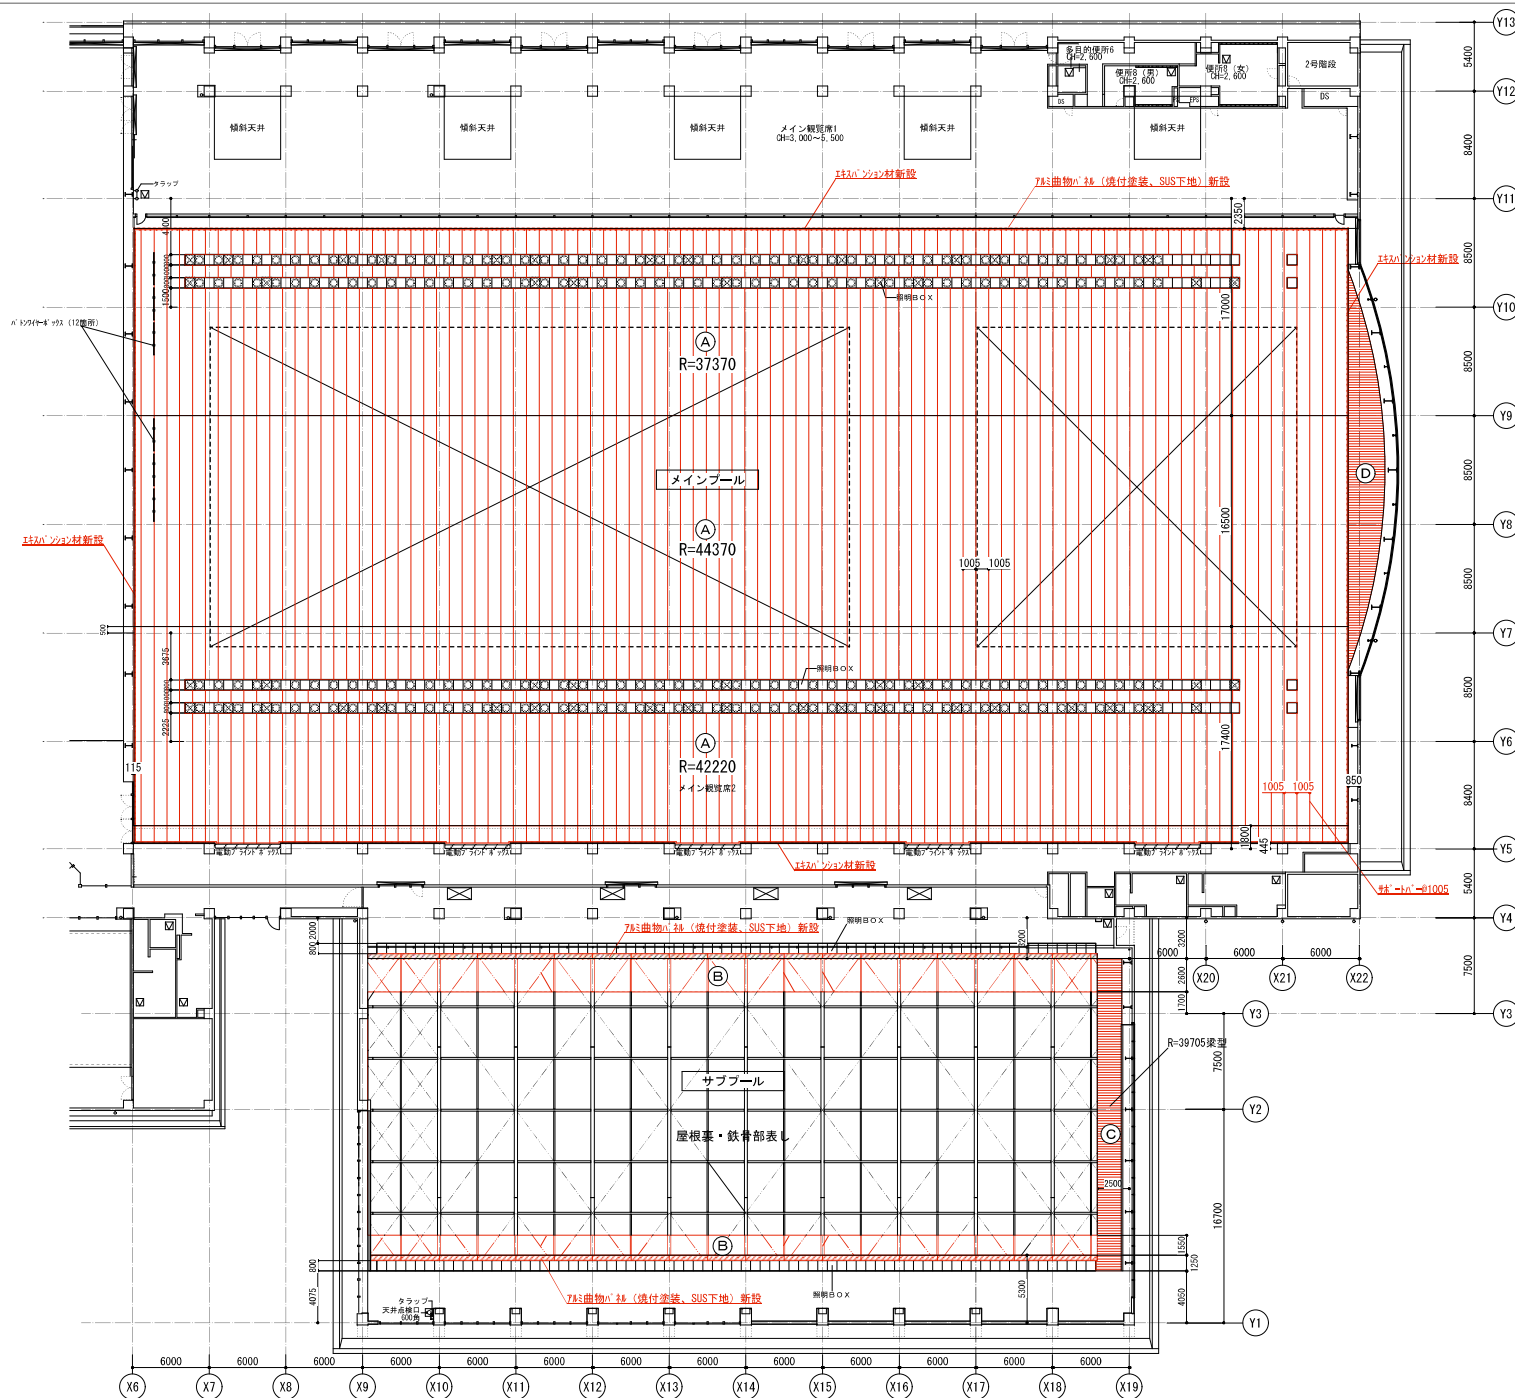



天井仕上


仕上表	下地	仕上材
A	既存	鉄骨下地のうち吊り材11用 L77x77撤去+L65下地 全撤去
	改修	t 8.0耐水FK下地 t12.0耐湿DR 撤去
B	既存	LGS下地全撤去
	改修	t 8.0耐水FK下地 t12.0耐湿DR 撤去
C	既存	LGS下地 全撤去
	改修	鉄骨下地 準構造化天井用下地
D	既存	LGS下地 全撤去
	改修	t 8.0耐水FK板 ありケレン塗装 (DP-3)

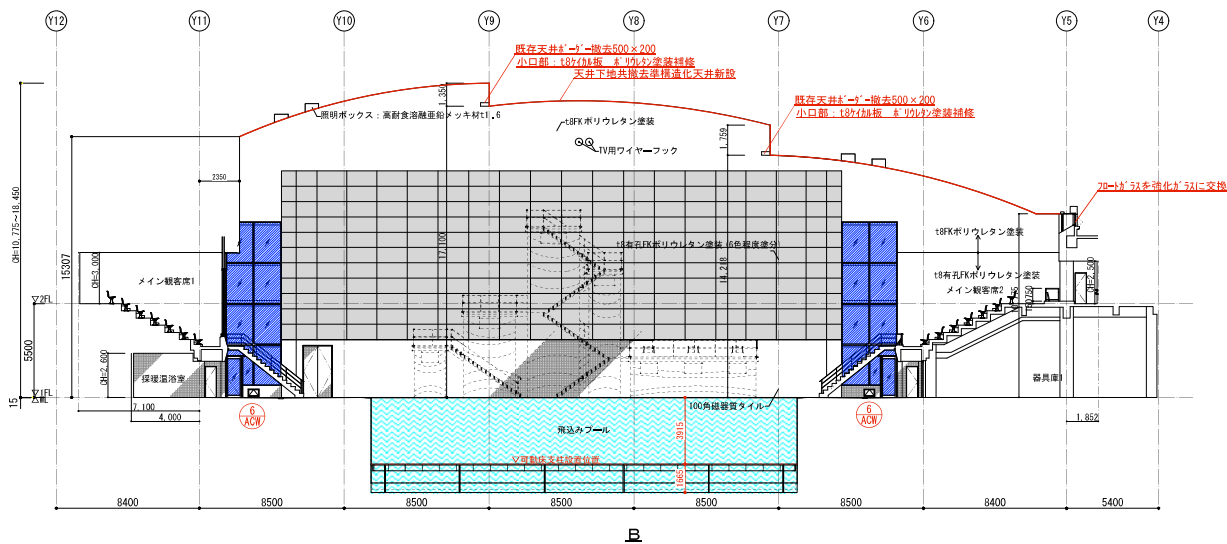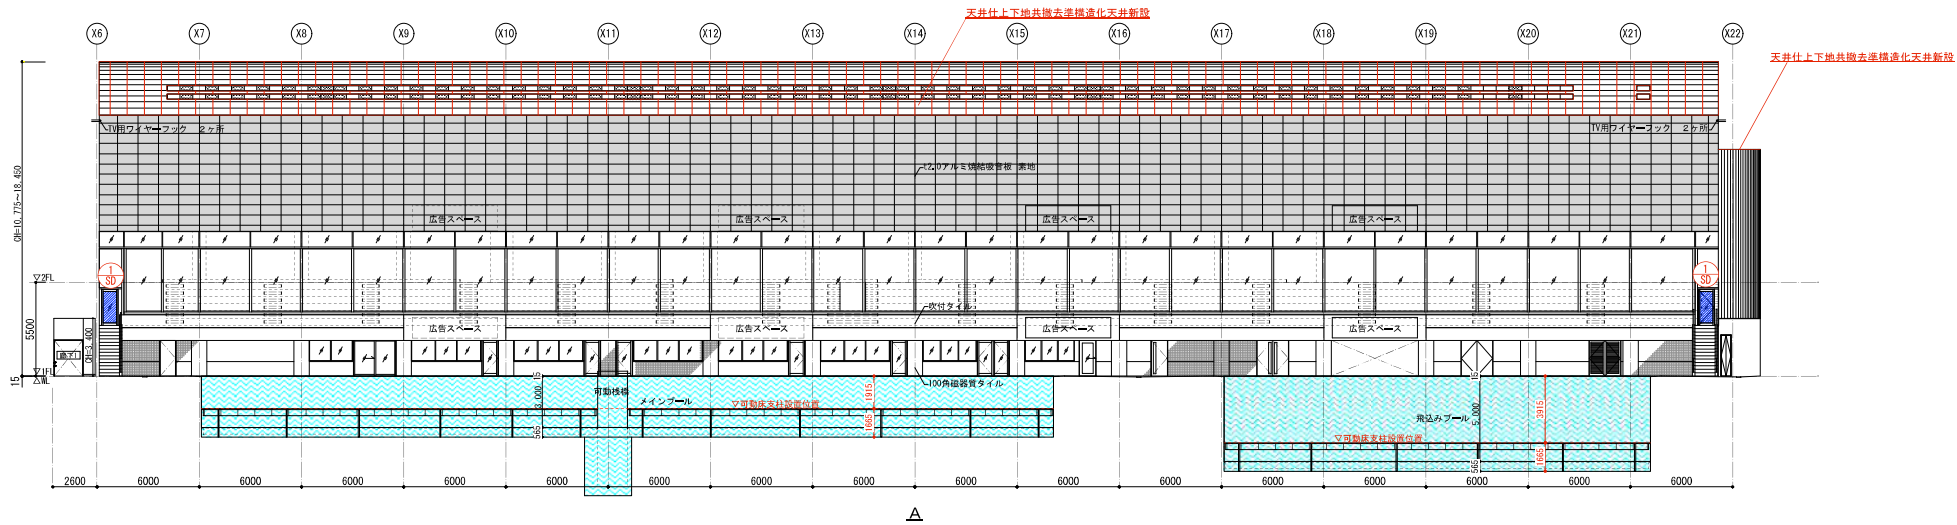- 既存下地、仕上材撤去の上、準構造一体化天井を設置する。
- 既存下地、仕上材撤去の上、準構造一体化天井を設置する。
システム天井 (リプルサウンド)
- 既存下地、仕上材撤去し、天井レスとする。




 天井上下地共撤去準構造化天井新設

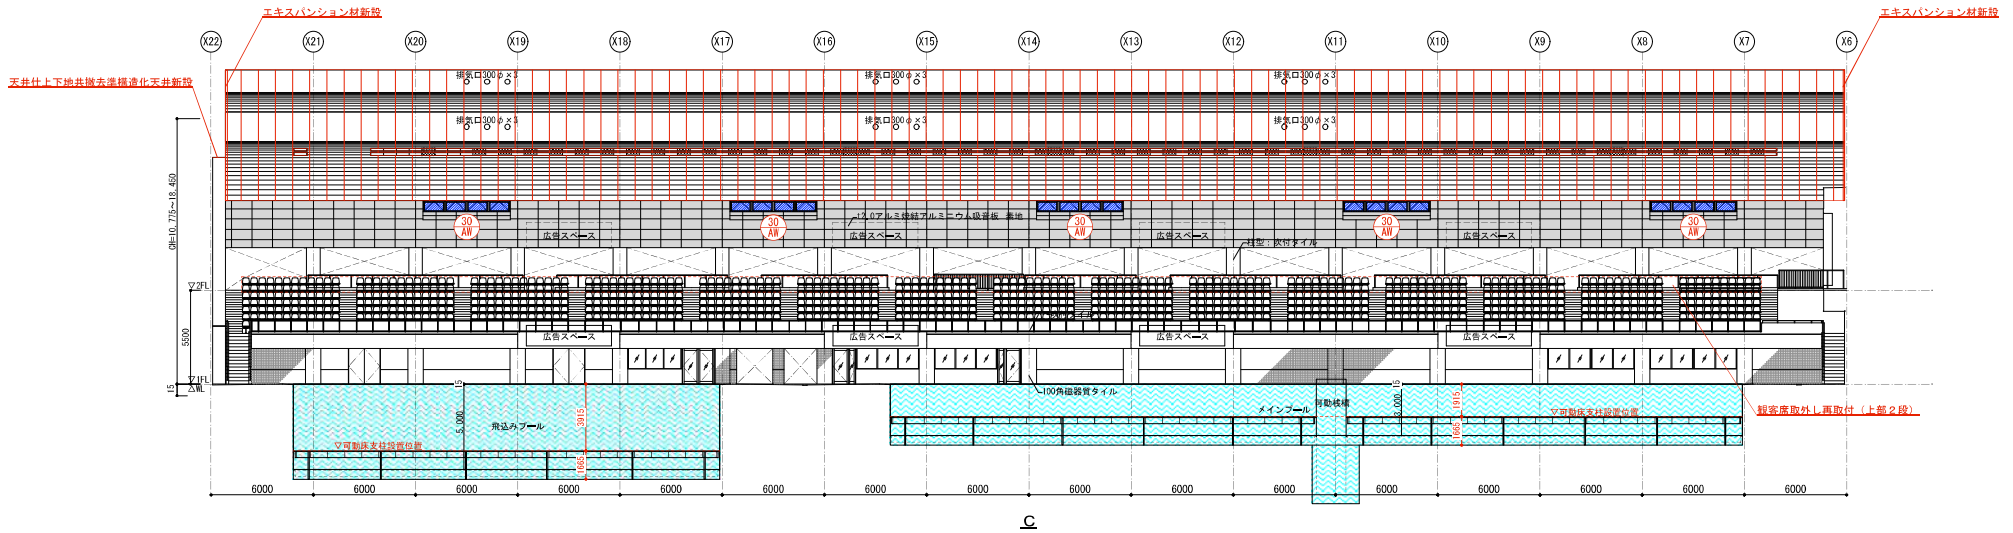

 アルミサッシのフロートガラスを強化ガラスに交換

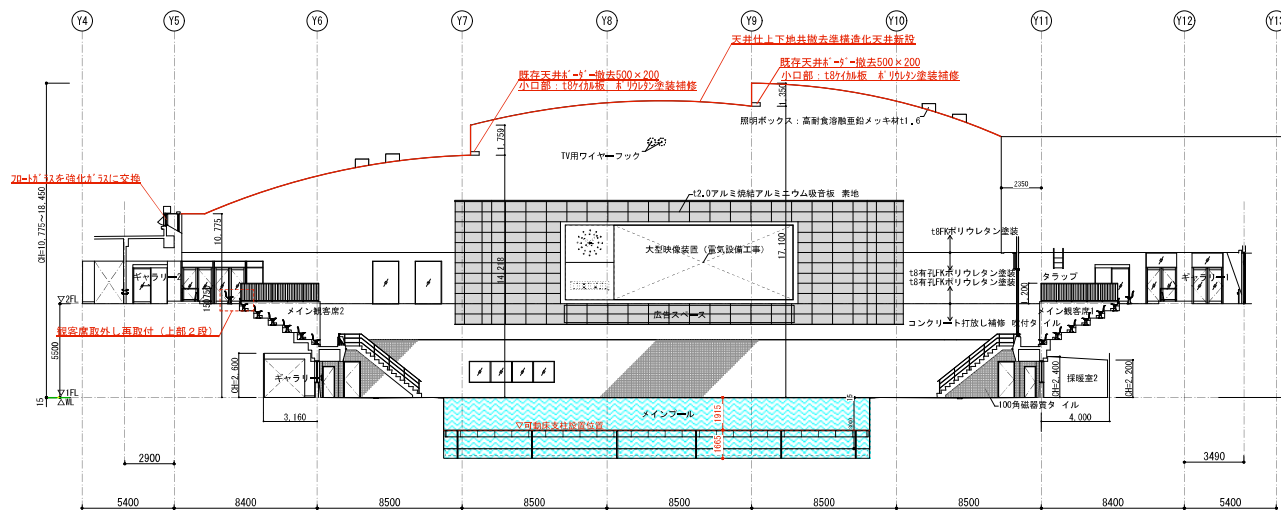


C




D


-  天井上下地共撤去準備強化天井新設
-  ガラス交換：アルミサッシのフロートガラスを強化ガラスに交換

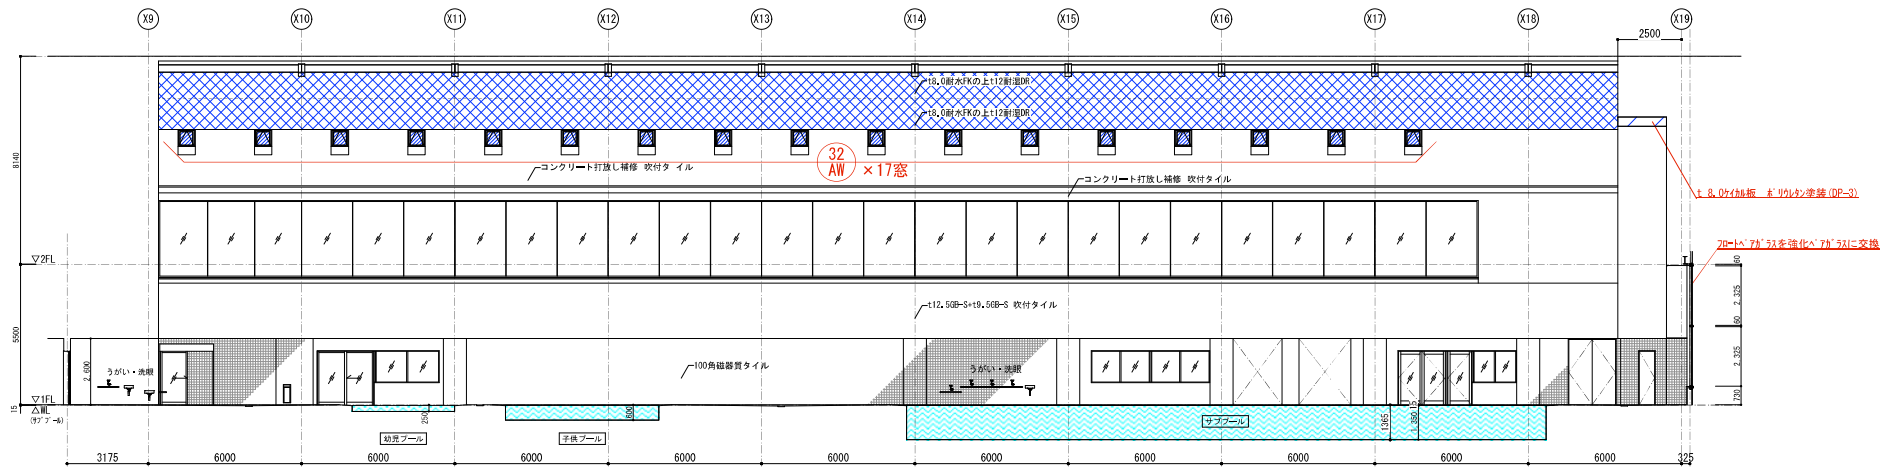


A

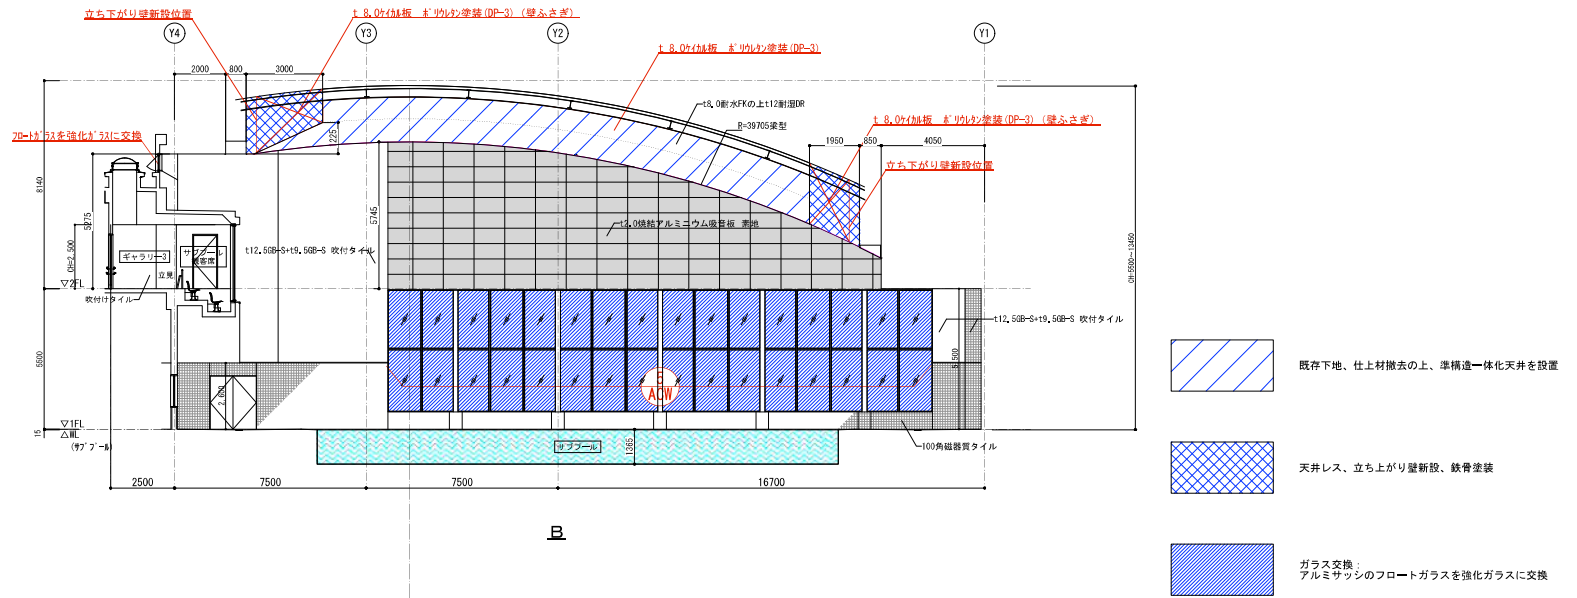


B

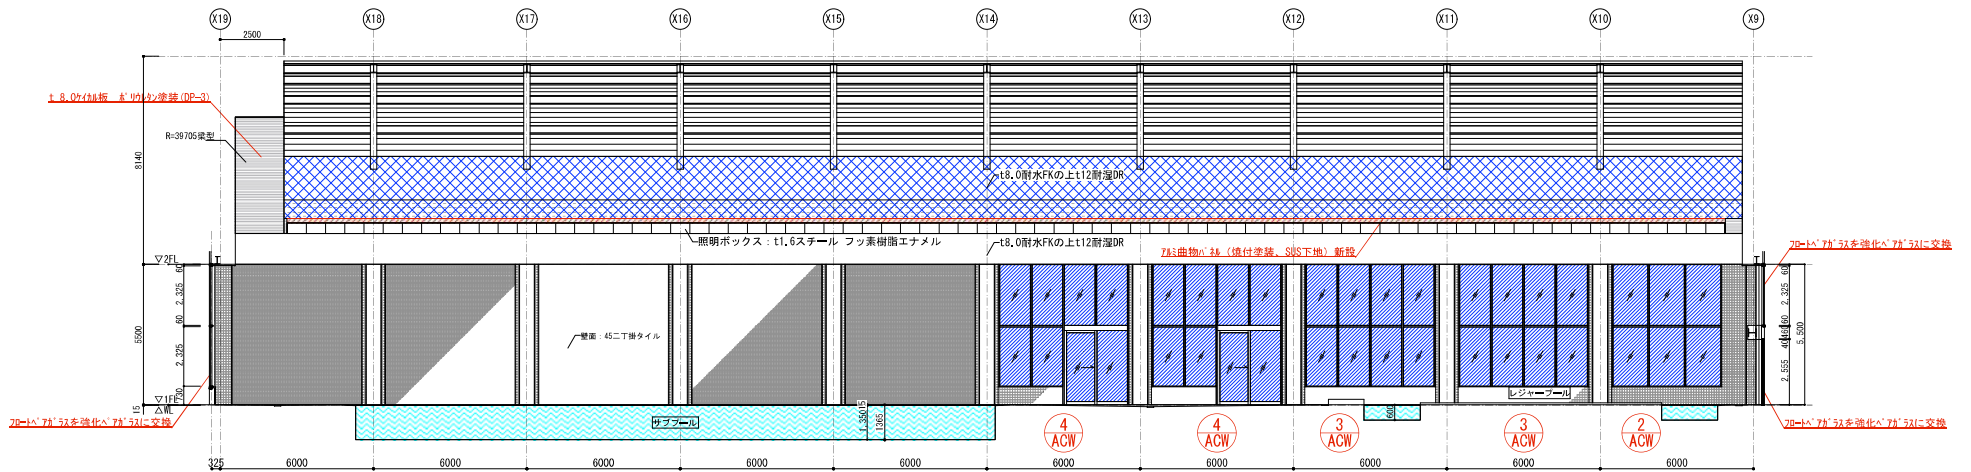


C

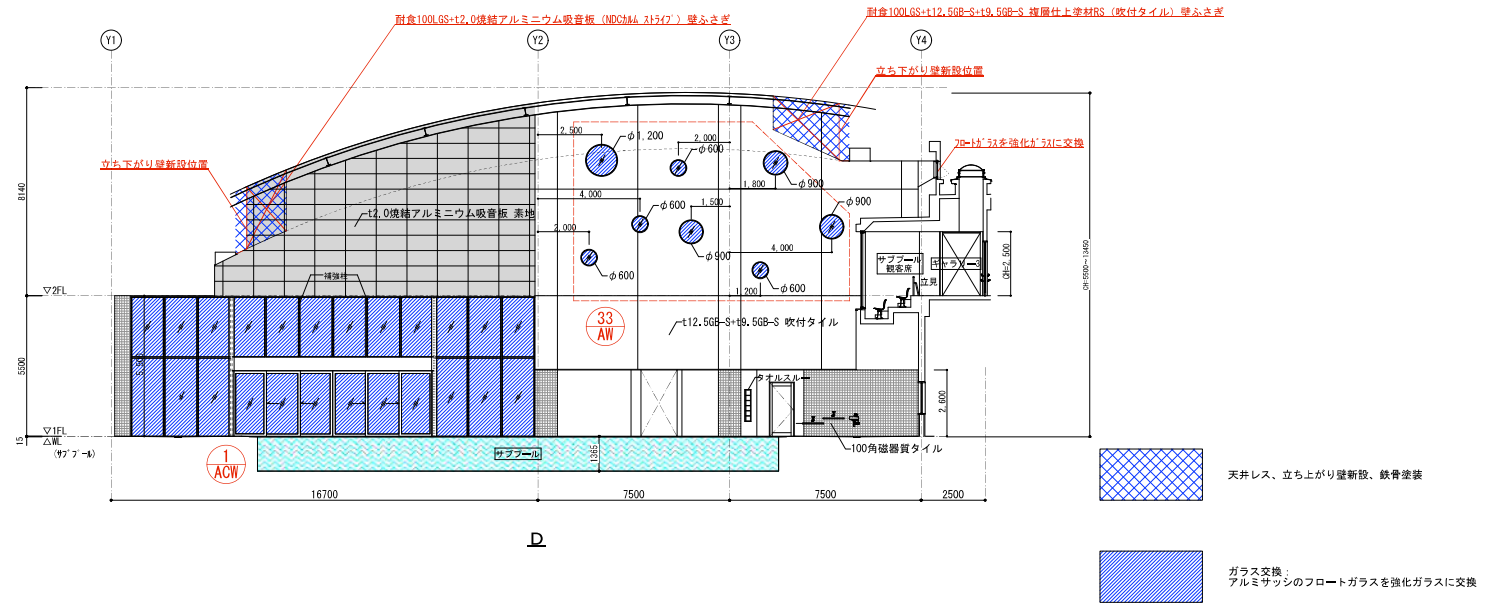

D

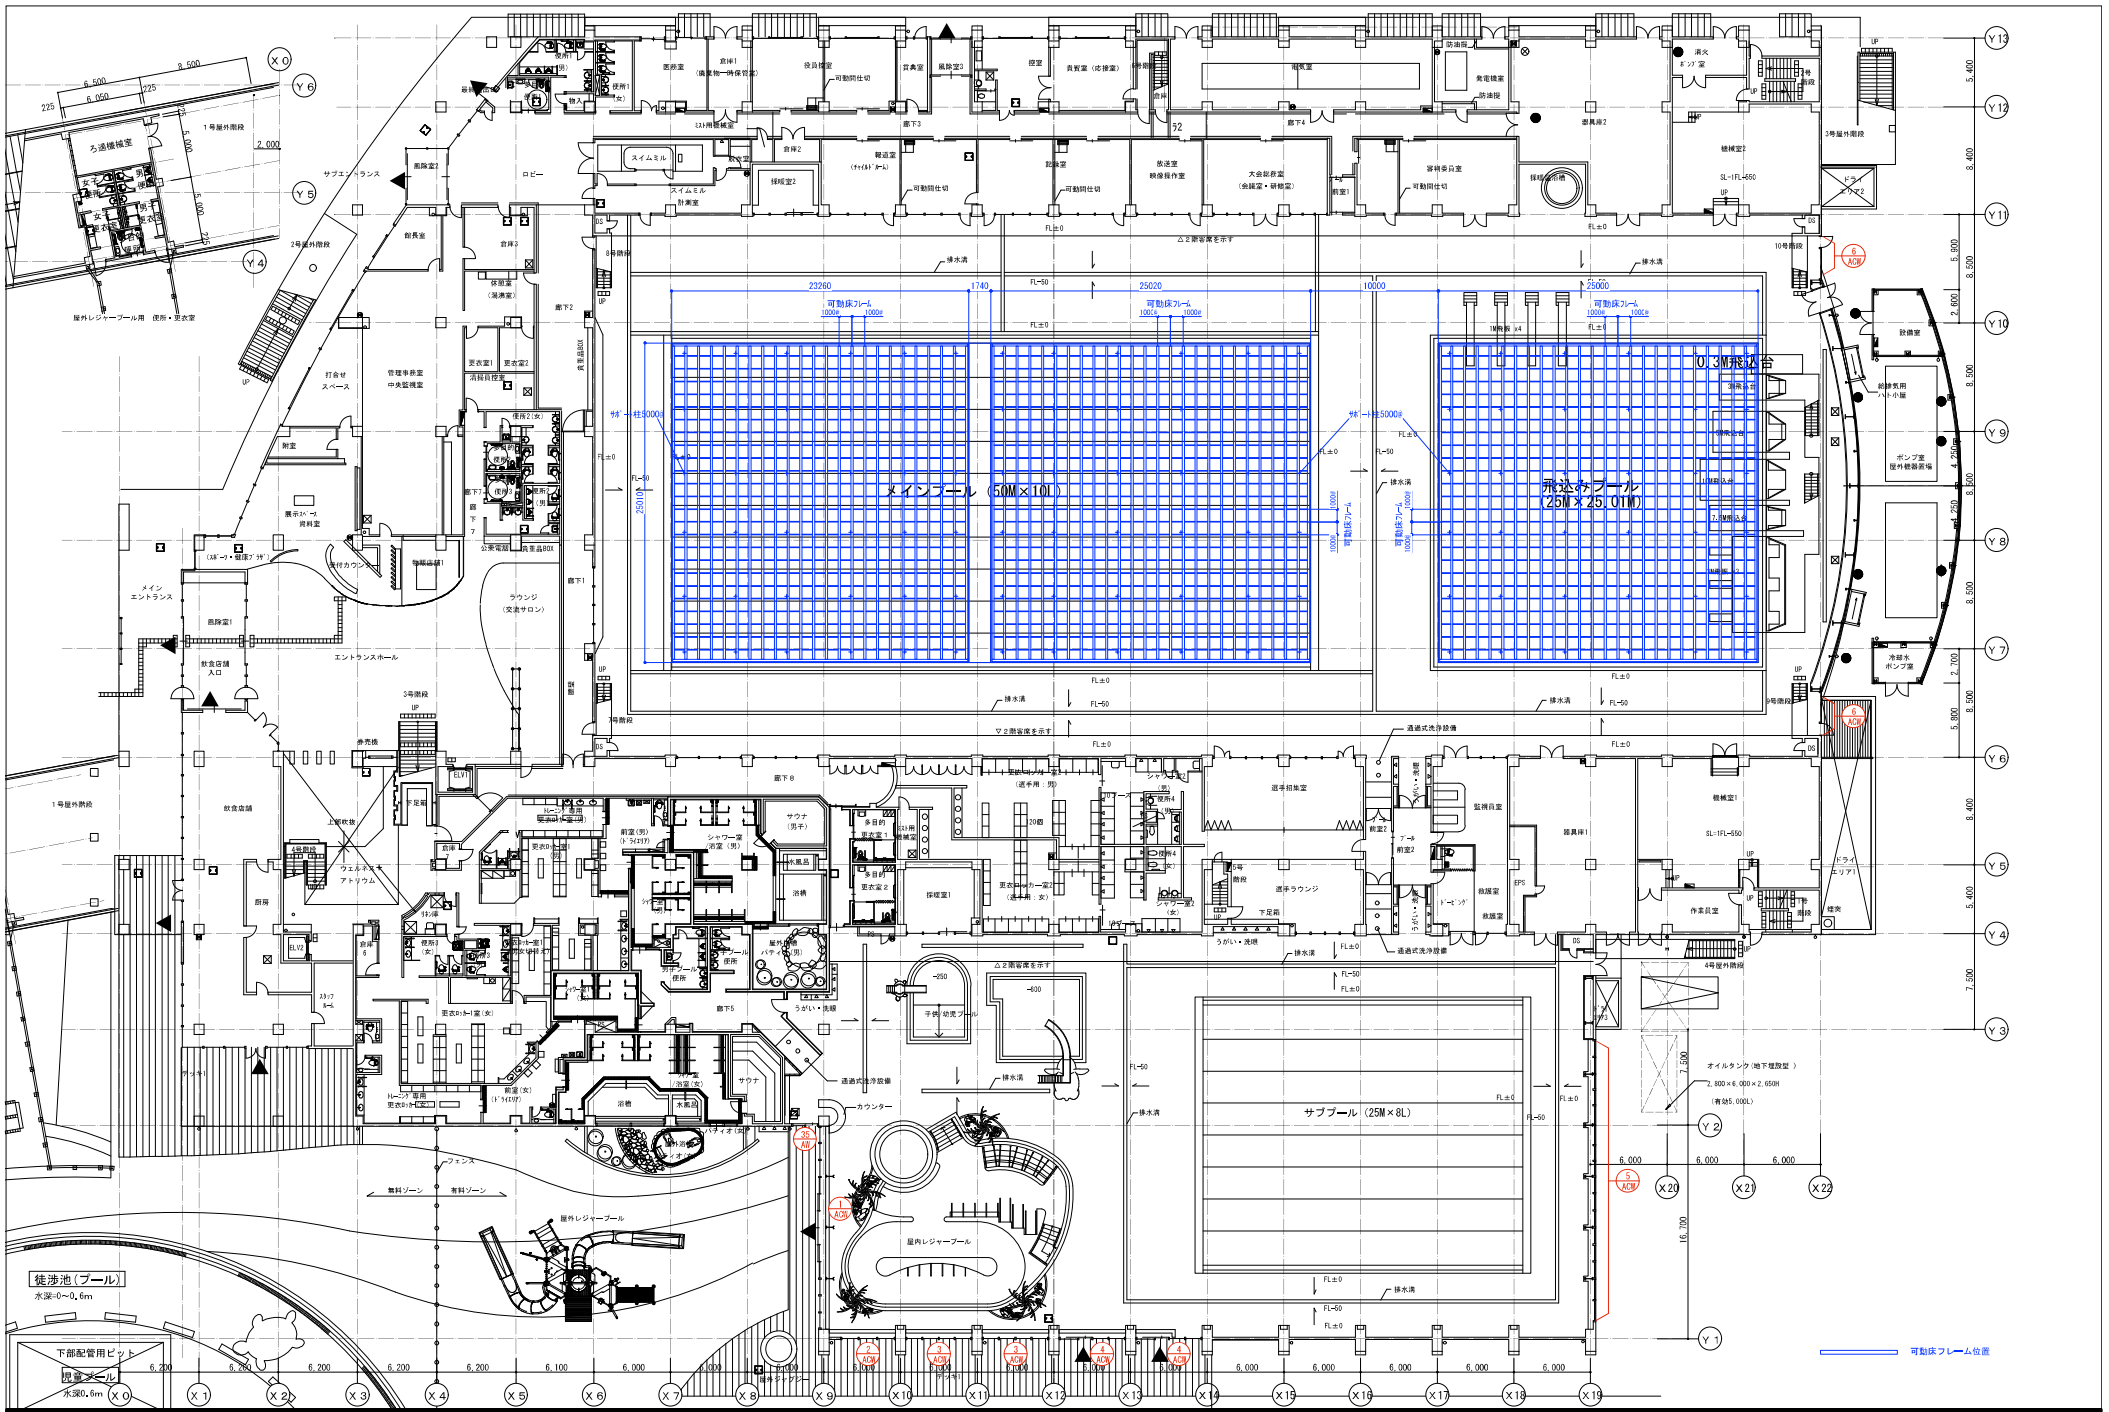

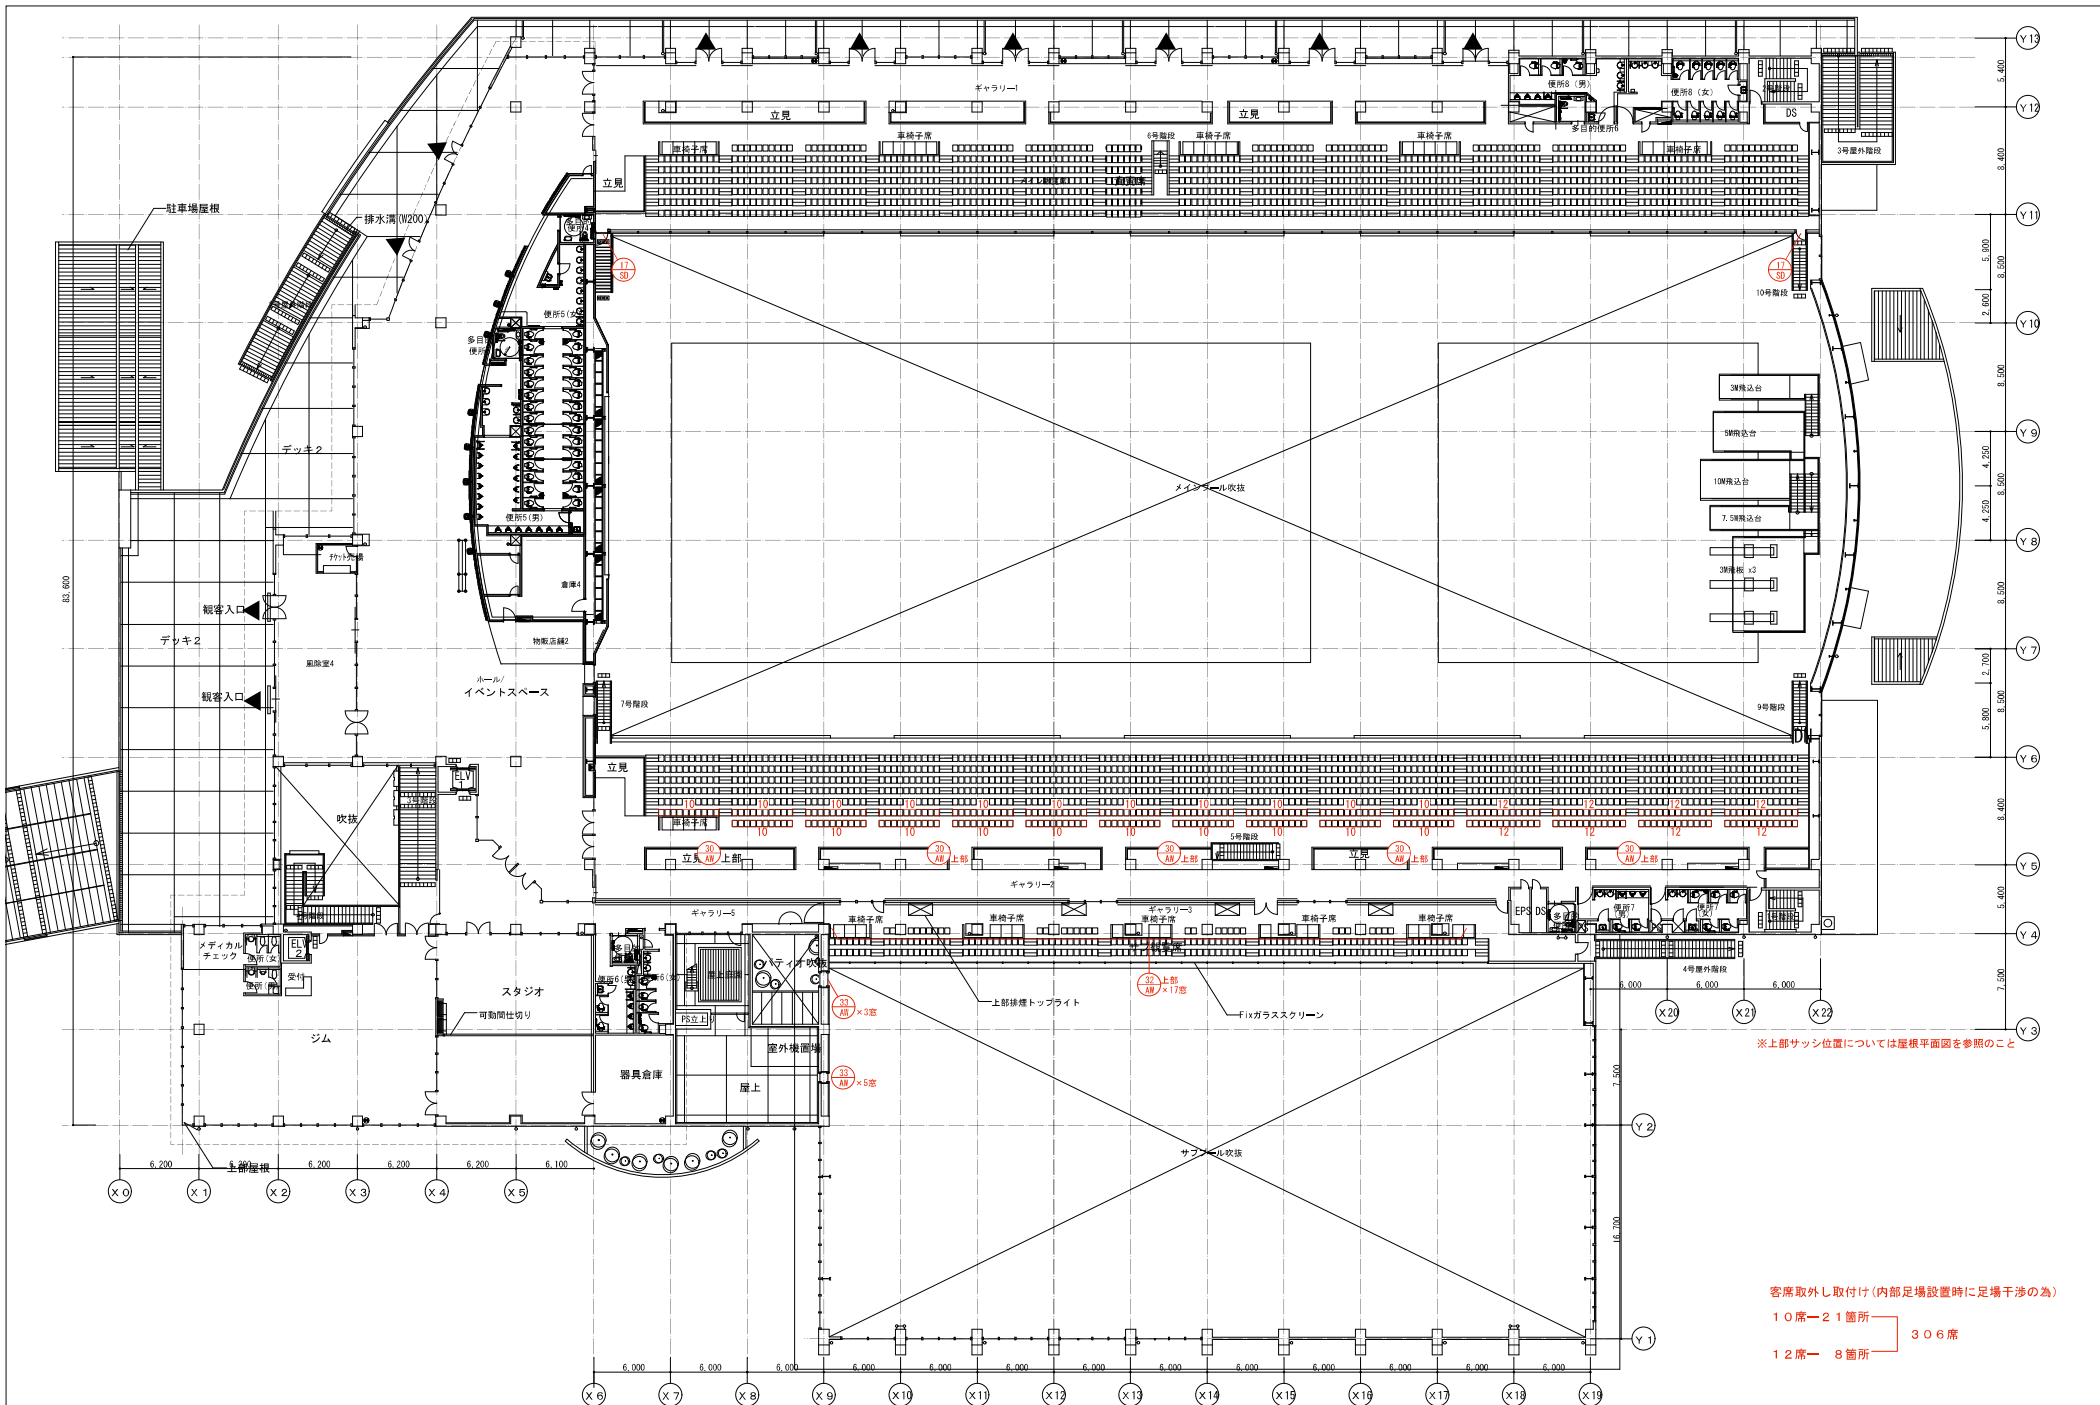

※上部サッシ位置については屋根平面図を参照のこと

客席取外し取付け(内部足場設置時に足場干渉の為)

10席×21箇所
12席×8箇所
306席