

上水、工水、下水

	上水	下水	工水
材質	V P	V P、V U	V P
口径	40 A	150 A	150 A
肉厚	3.6mm	8.9mm/5.1mm	8.9mm
運転圧力	0.490MPa	不明	0.490MPa
運転温度	常温	不明	常温
設計圧力	0.686MPa	不明	1.0MPa
設計温度	50°C	不明	50°C

(あて先)浜松市水道事業及び下水道事業管理者

申請者 住所 (所在地) 浜松市南中区元城町103番地の2
 氏名 ハマツツシヨウ スズキ ヤスヒコ
 (名称及び代表者氏名) 浜松市長 鈴木康友
 TEL ()



排水設備計画(変更)確認申請書

排水設備の計画(変更)が法令に適合している旨の確認を受けたいので次のとおり申請します。

記

設置場所	浜松市南 藤原 町 26098-1 番地 丁目 番 号
工事の種類・内容	別紙工事調査のとおり
排水設備の構造	別紙図面のとおり
着工・完了予定年月日	平成 20 年 2 月 12 日 ~ 平成 21 年 3 月 31 日
指定工事人	住所 (所在地)
	氏名 (名称及び代表者氏名)

浜松市南區御給町89番地
 有限会社 古山配管
 代表取締役 古山岩男
 TEL 053-425-2633

確認印

確認番号

事前着手 無 有

理由

着手届 変更確認

受付印




20.1.28

協栄済 浜松市

照会者 施主者

1/2000

平面図

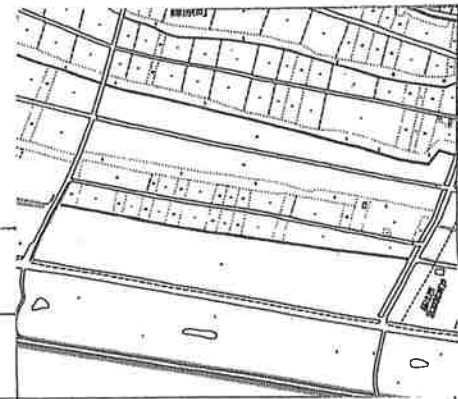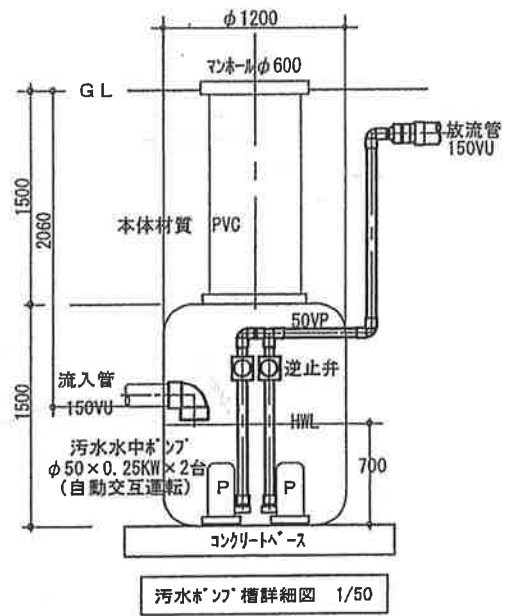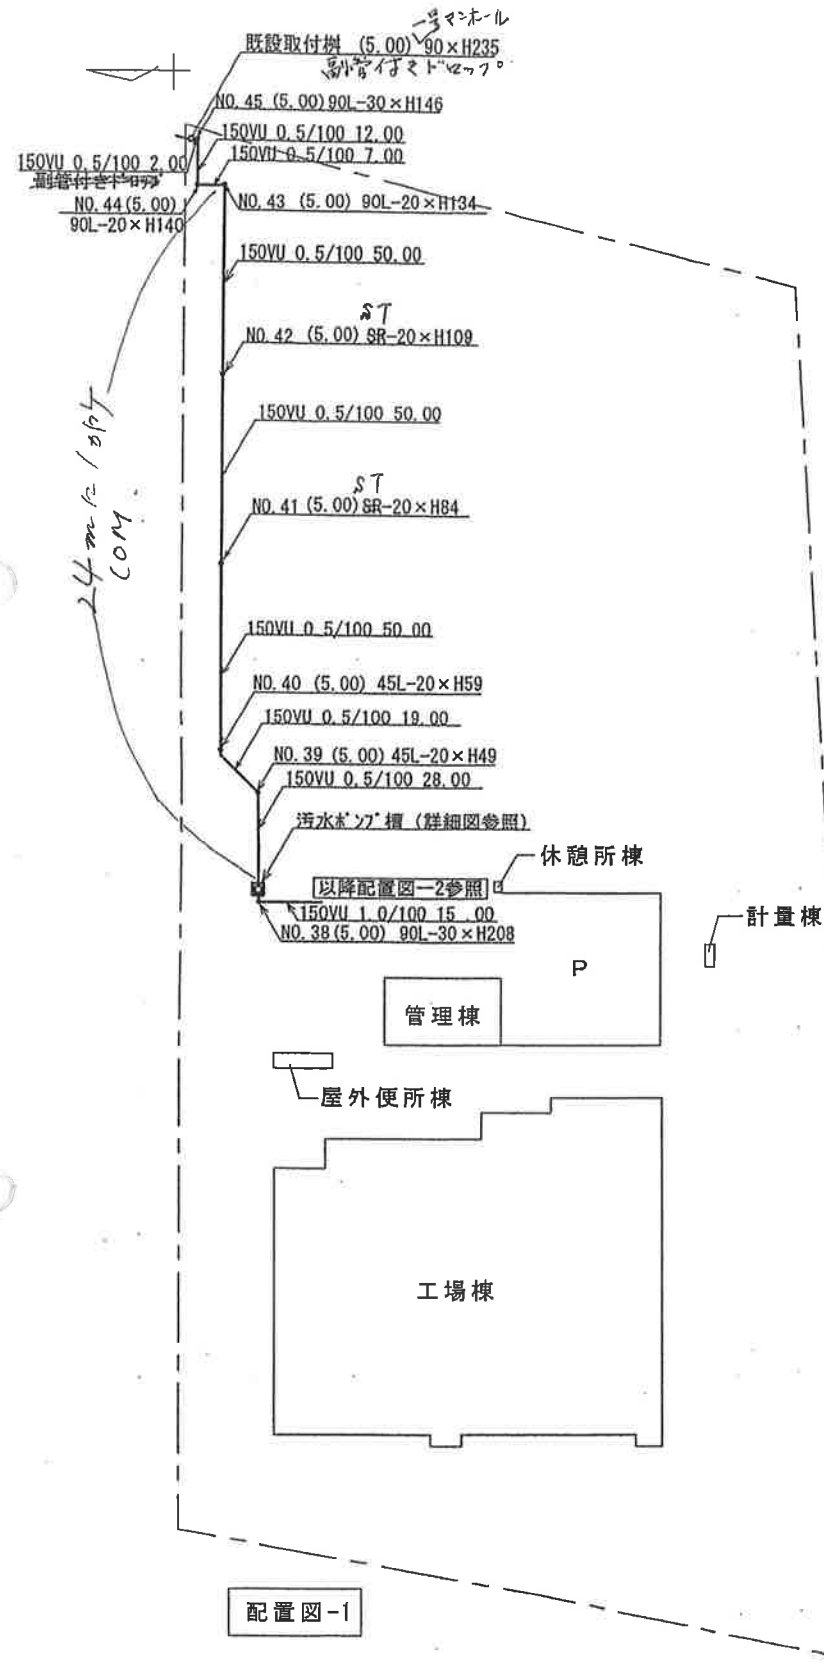

接続・増設・改築前 既設排水設備資料		指示内容	
排水番号 第		設置場所	案内住宅地図
確認番号 第			
S・H 年 月 日 検査	申請者	南・北・西 P	
S・H 年 月 日 着手			
S・H 年 月 日 完了			
申請者			
施工工事人			

配置図-1

平成 年 月 日

（あて先）浜松市水道事業及び下水道事業管理者

住所
（所在地）
届出者 浜松市中区元城町103番地の2

氏名
（名称及び代表者氏名） 浜松市長 鈴木康友



排水設備工事完了届

排水設備の工事が完了したので、浜松市下水道条例第7条の規定により次のとおり届け出ます。

記

確認番号		確認日 第 号 平成 年 月 日
設置場所		浜松市 町 番地 丁目 番 号
完了年月日		平成 年 月 日
指定 工事人	住所 (所在地)	浜松市南区御給町89番地
	氏名 (名称及び 代表者氏名)	有限会社 古山配管 代表取締役 古山岩男
備考		使用開始届提出日 平成 年 月 日
		上下水道部記入欄

※工事完了後5日以内に提出すること

