


浜松都市計画道路の変更
 1・3・402号 浜松湖西豊橋道路
 浜松市決定
縦断面図(参考図) 1/19

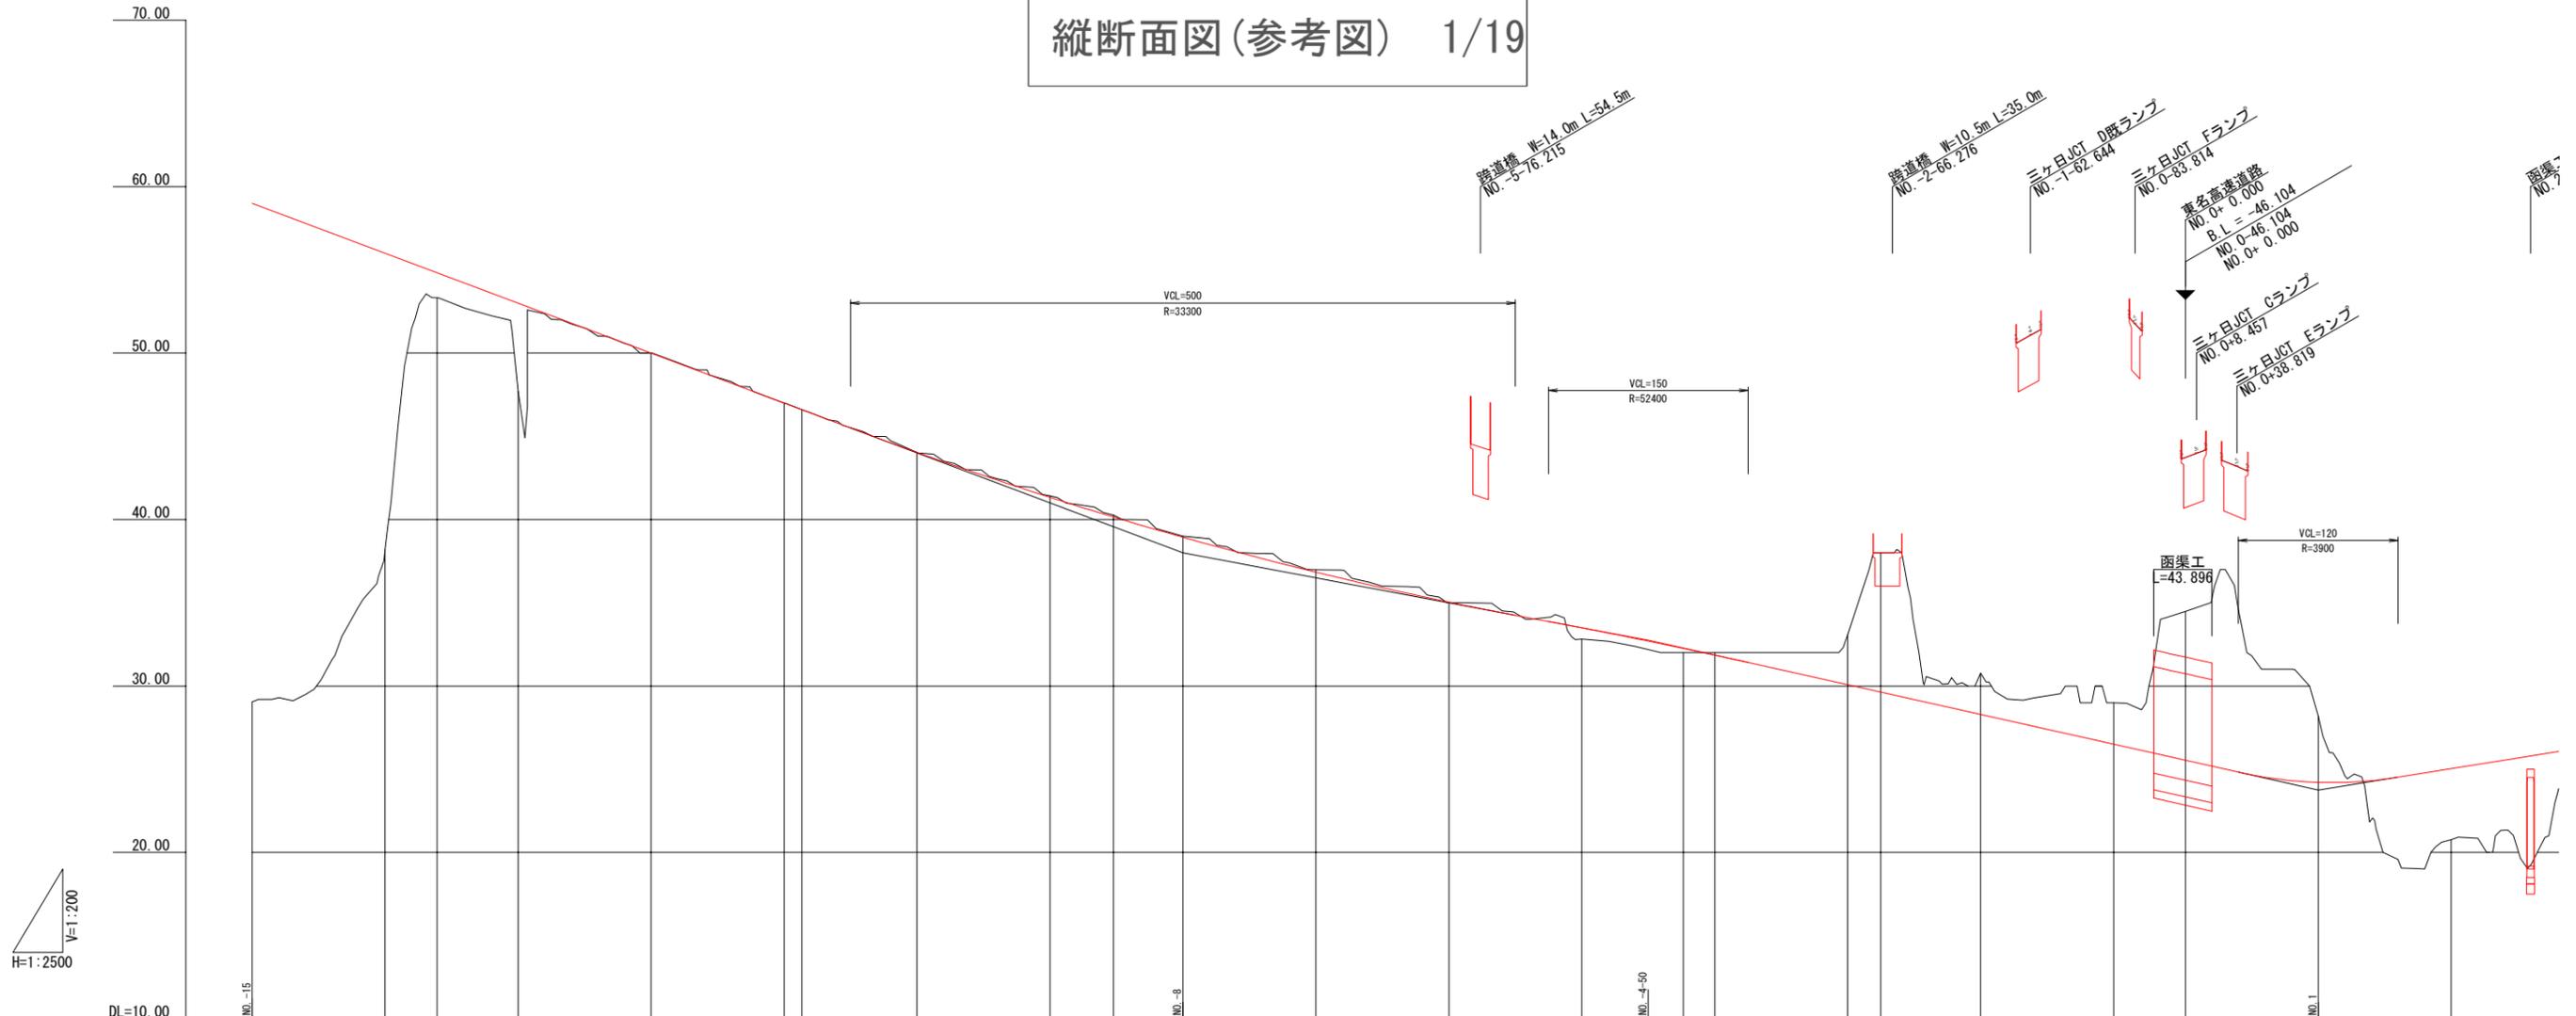


H=1:2500
 V=1:200

勾配	59.000		$i=3.000\%$ L=700.000		38.000		$i=1.500\%$ L=350.000		32.750		$i=1.786\%$ L=503.896		23.750											
計画高	59.000	56.000	54.826	53.000	50.000	47.000	46.597	44.038	41.338	40.154	38.938	36.838	35.038	33.494	32.256	31.851	30.071	29.628	28.285	26.499	25.536	24.209	25.027	
地盤高	29.04	38.19	53.32	47.71	50.00	47.00	46.60	44.04	41.42	40.27	39.00	36.99	35.00	32.82	32.00	32.00	33.09	38.01	30.77	28.99	34.49	28.18	20.76	
切土					0.000	0.000	0.003	0.002	0.082	0.116	0.062	0.152				0.149	3.019	8.382	2.485	2.491	8.954	3.971		
盛土	29.960	17.810	1.506	5.290									0.038	0.674	0.256								4.267	
追加距離	-1500.000	-1400.000	-1360.886	-1300.000	-1200.000	-1100.000	-1086.583	-1000.000	-900.000	-862.223	-800.000	-700.000	-600.000	-500.000	-423.652	-400.000	-300.000	-275.223	-200.000	-100.000	-46.104	53.896	153.896	
単距離	0.000	100.000	39.132	60.868	100.000	100.000	13.417	86.583	100.000	47.777	52.223	100.000	100.000	100.000	76.348	23.652	100.000	24.777	75.223	100.000	53.896	100.000	100.000	
測点	BC1	-14-0	KEE1-1	-13-0	-12-0	-11-0	KAE1-1	-10-0	-9-0	KAE1-2	-8-0	-7-0	-6-0	-5-0	KEE1-2	-4-0	-3-0	EBC1-1	-2-0	-1-0	0+0	1+0	2+0	
曲線方向	R=3000 L=139.132		A=1200 L=274.286		R=7000 L=234.360		A=2000 L=428.571		R=4000 L=148.429		R=5200 L=849.777													
片勾配すりつけ図	-2.5%														-2.5%		-2.0%							


※図面表示された諸元は概要であり、今後変更となる場合があります。

浜松都市計画道路の変更
1・3・402号 浜松湖西豊橋道路
浜松市決定
縦断面図(参考図) 2/19

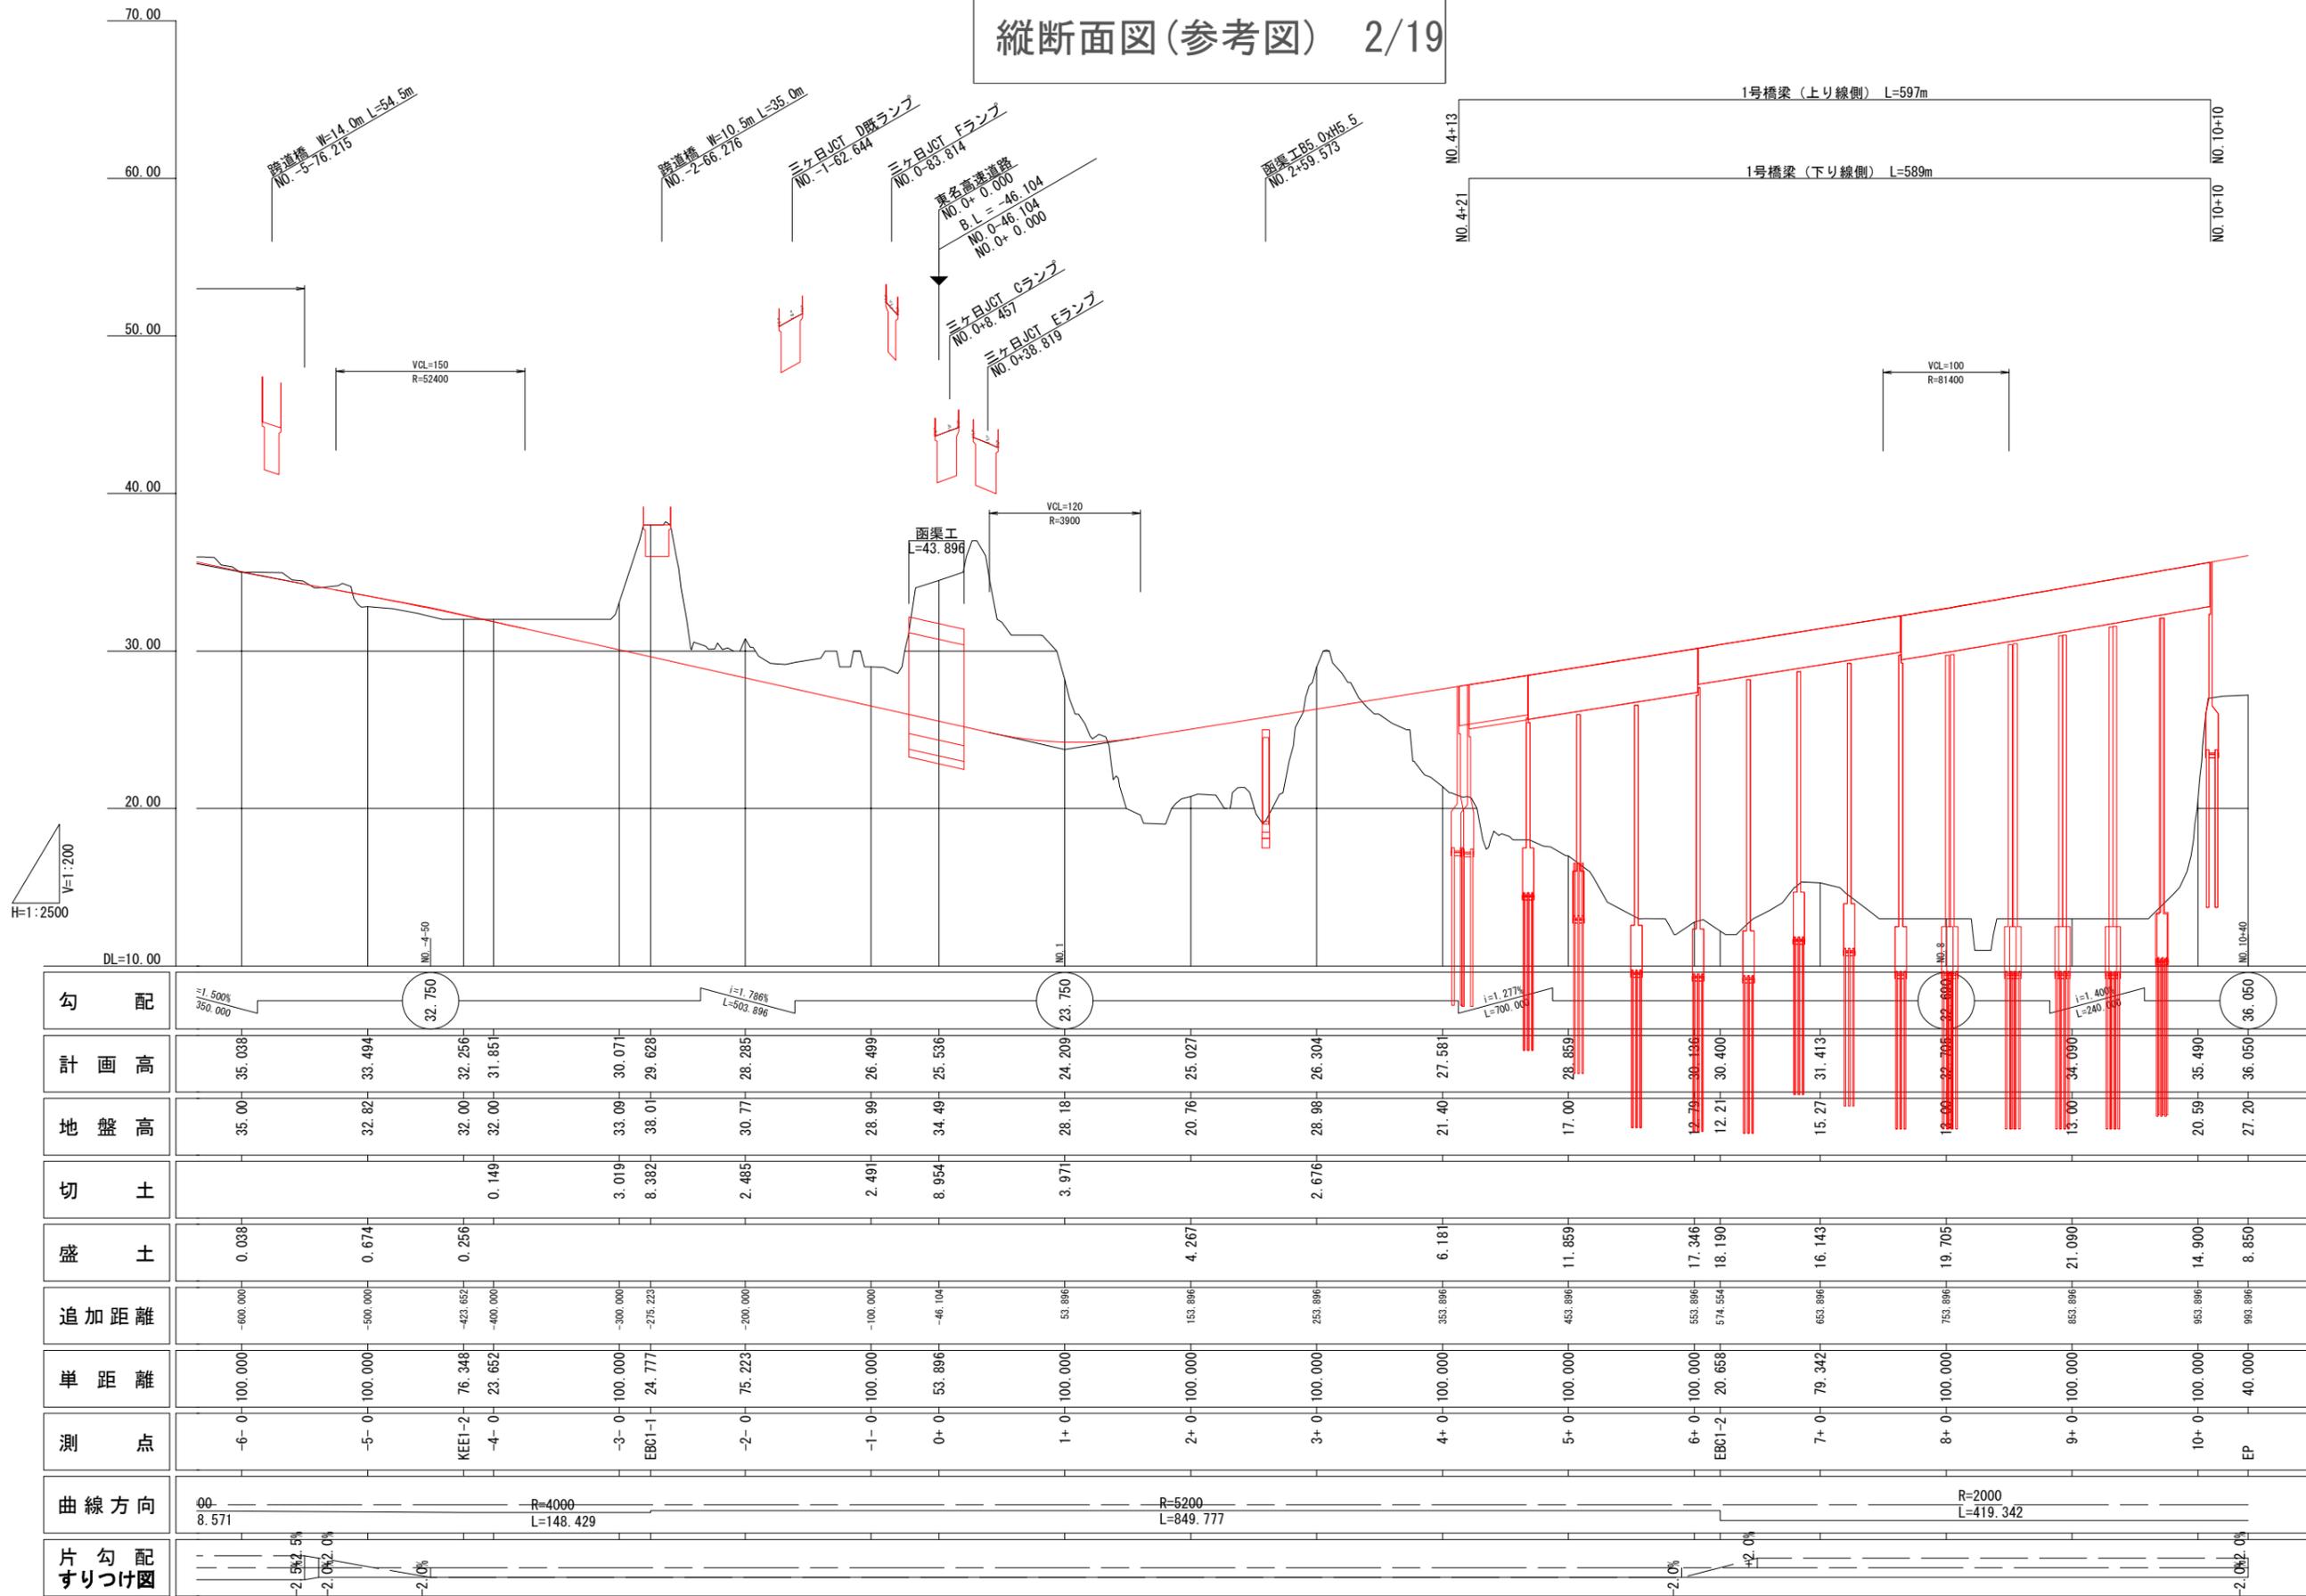

※図面表示された諸元は概要であり、今後変更となる場合があります。

浜松都市計画道路の変更
1・3・402号 浜松湖西豊橋道路
浜松市決定
縦断面図(参考図) 3/19

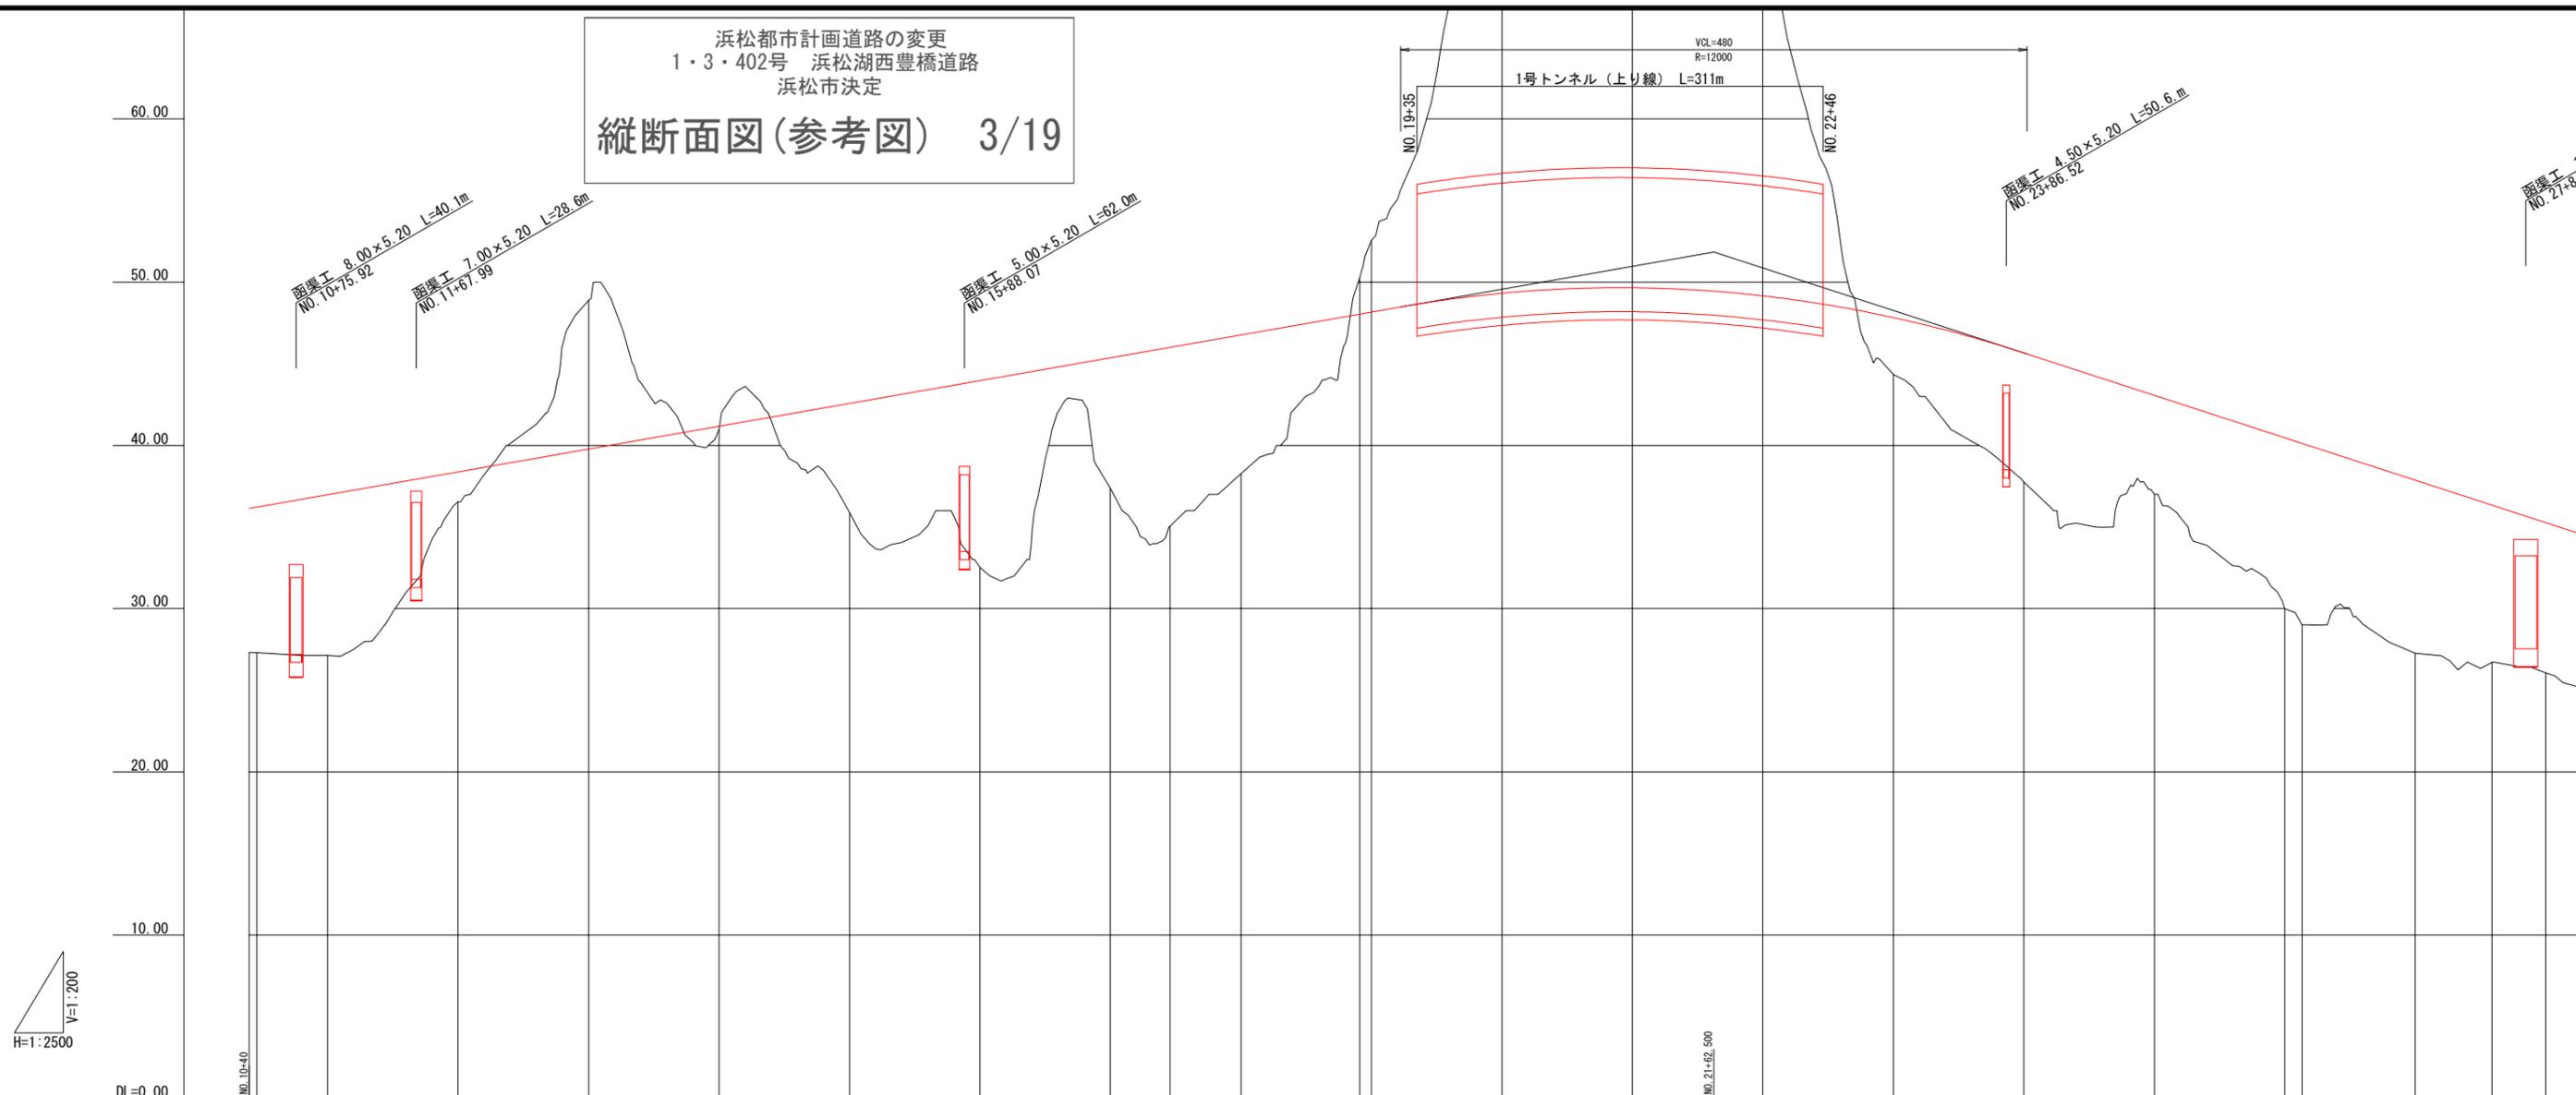


勾配	36.130		i=1.400% L=1122.500																51.845		i=2.600% L=1067.500																	
計画高	36.130	36.212	36.970	38.370	39.770	41.170	42.570	43.970	45.370	46.009	46.770	48.046	48.170	49.320	49.657	49.161	47.832	45.670	43.070	40.470	40.124	37.870	36.342	35.270														
地盤高	27.30	27.13	36.53	48.88	40.98	35.88	32.53	37.37	35.04	38.26	50.29	52.56	79.97	94.22	72.21	44.35	37.77	36.99	29.99	29.00	27.27	26.71	26.06															
切土				9.110								2.244	4.390	30.650	44.563	23.049																						
盛土	8.829	9.840	1.840		0.190	6.690	11.440	8.000	10.969	8.510							3.482	7.900	6.080	10.480	11.124	10.600	9.632	9.210														
追加距離	1042.000	1042.857	1100.000	1200.000	1300.000	1400.000	1500.000	1600.000	1700.000	1745.655	1800.000	1881.109	1900.000	2000.000	2100.000	2200.000	2300.000	2400.000	2500.000	2600.000	2613.298	2700.000	2758.752	2800.000														
単距離	9.889	54.143	100.000	100.000	100.000	100.000	100.000	100.000	45.655	54.345	91.109	8.889	100.000	100.000	100.000	100.000	100.000	100.000	100.000	13.298	86.702	58.752	41.248															
測点	BE2	11+0	12+0	13+0	14+0	15+0	16+0	17+0	KA3-1	18+0	KE3-1	19+0	20+0	21+0	22+0	23+0	24+0	25+0	26+0	KE3-2	27+0	KA4-1	28+0															
曲線方向	R=2005 L=5.857		R=∞ L=699.798																A=400 L=145.455		R=1100 L=722.188																A=400 L=145.455	
片勾配すりつけ図	-2.0%2.0%		-2.0%2.0%																-3.0%3.0%		-2.0%2.0%																-2.0%2.0%	

※図面表示された諸元は概要であり、今後変更となる場合があります。

浜松都市計画道路の変更
1・3・402号 浜松湖西豊橋道路
浜松市決定


縦断面図(参考図) 4/19

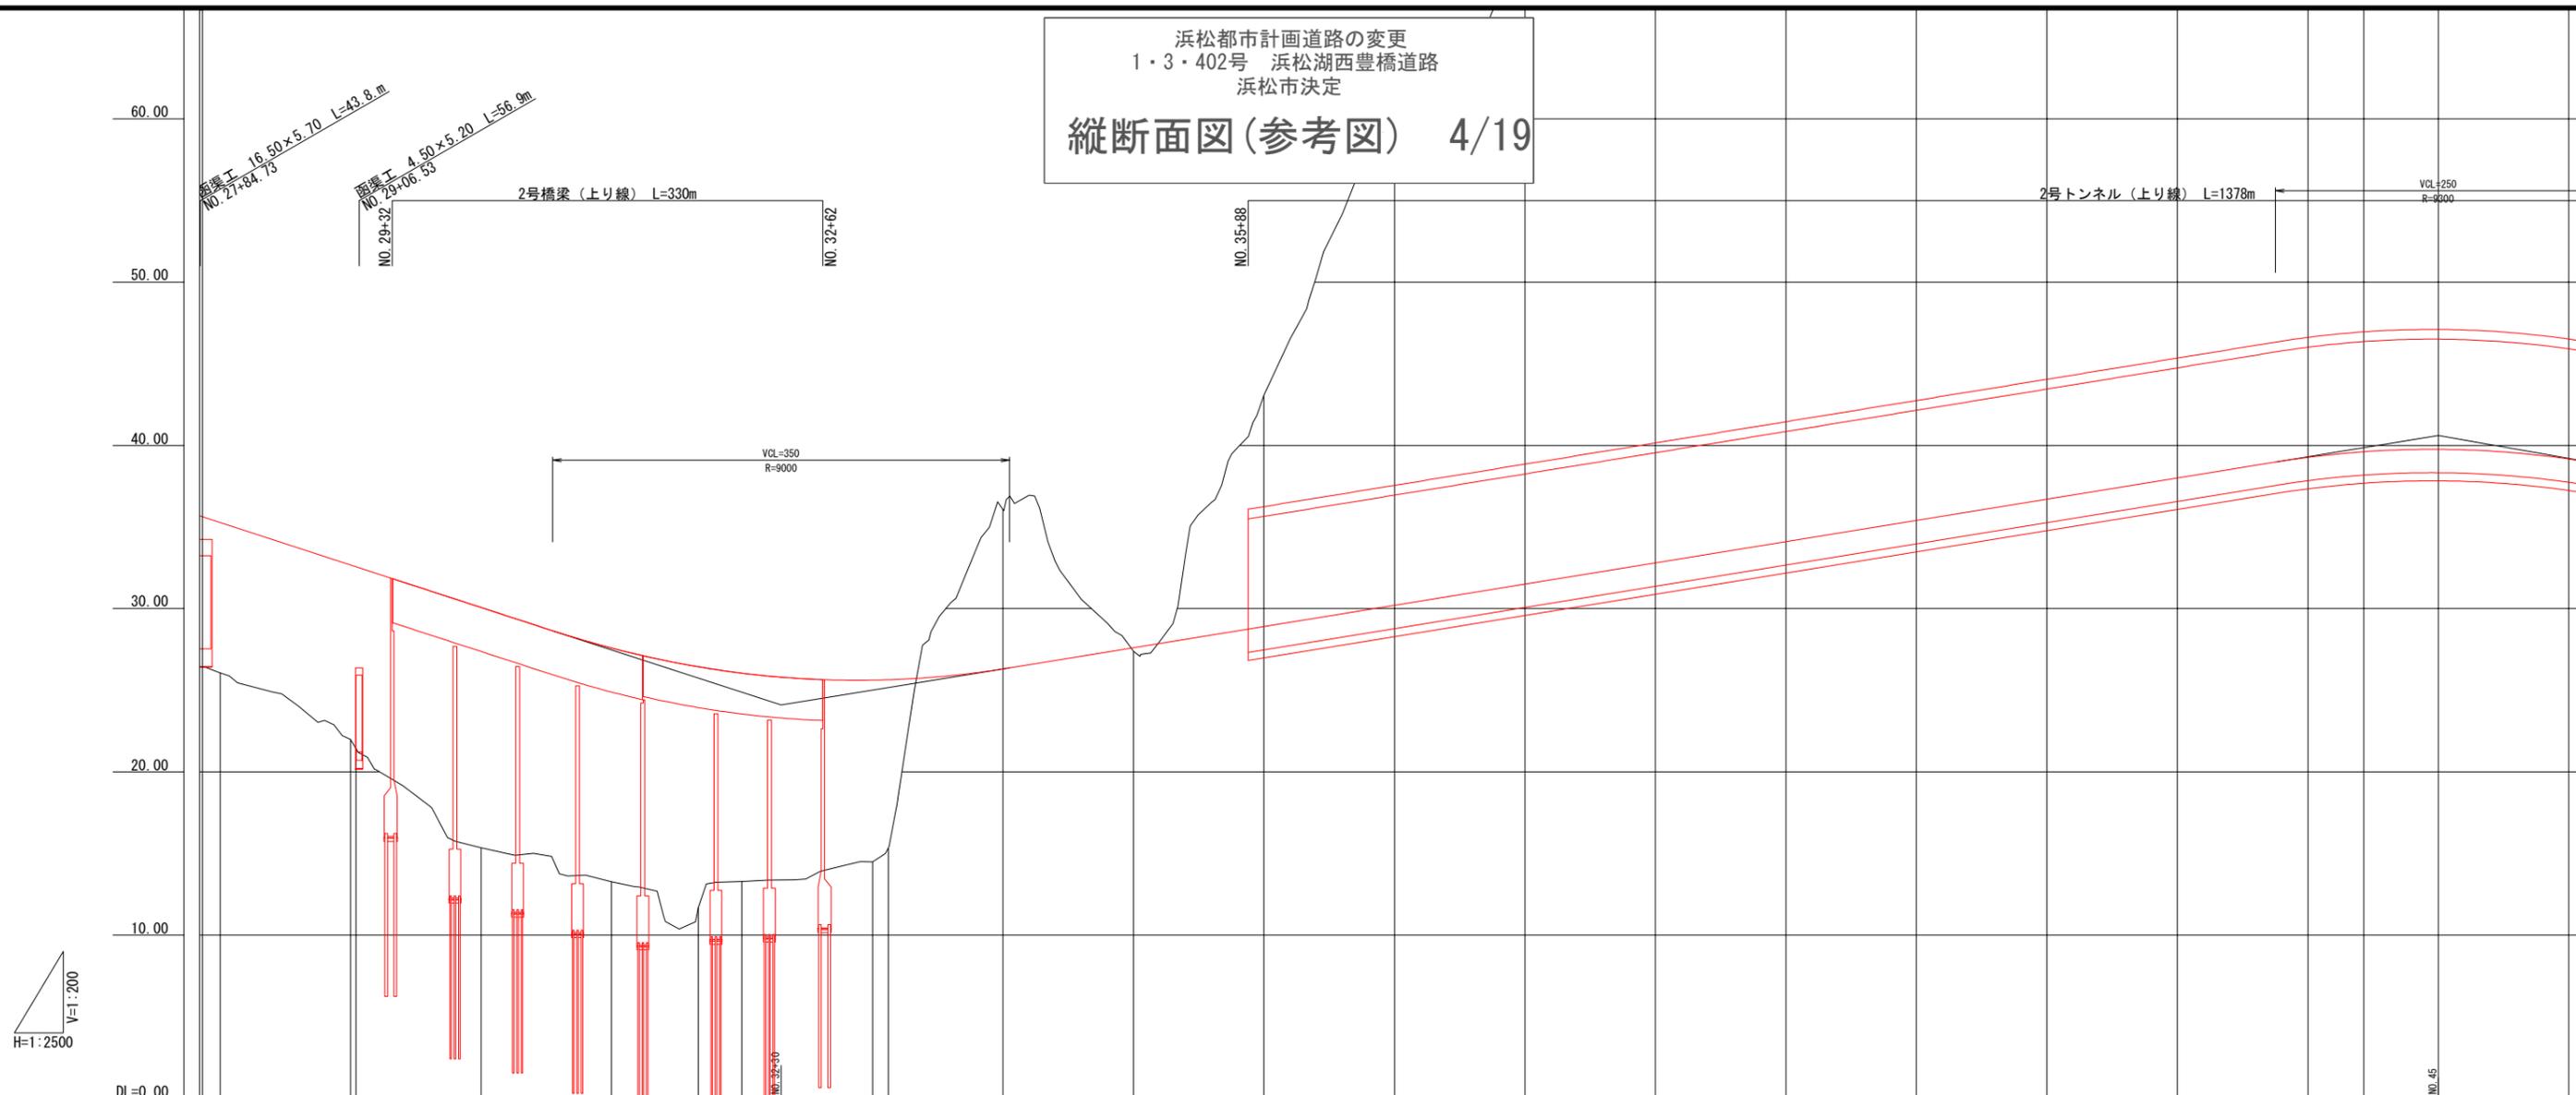

勾配	24.090		i=1.300% L=1270.000		40.600																		
計画高	35.270	32.570	32.580	30.070	27.583	26.433	26.041	25.614	25.638	26.301	27.600	28.900	30.200	31.500	32.800	34.100	35.400	36.700	38.000	39.266	39.609	39.756	39.166
地盤高	26.06	21.41	15.35	13.26	11.67	13.28	14.47	15.33	36.06	27.38	43.08	59.78	72.07	87.92	79.89	75.38	136.64	132.72	161.60	187.42	210.71	176.58	
切土									9.759		14.180	29.580	40.570	55.120	45.790	39.980	99.940	94.720	122.334	147.81	170.954	137.414	
盛土	9.210	19.690	14.720	14.323	14.763	12.761	11.144	10.308		0.220													
追加距離	2800.000	2800.000	3000.000	3100.000	3166.554	3200.000	3300.000	3312.098	3400.000	3500.000	3600.000	3700.000	3800.000	3900.000	4000.000	4100.000	4200.000	4300.000	4400.000	4442.921	4500.000	4600.000	
単距離	41.248	100.000	95.793	100.000	66.554	33.446	100.000	12.009	87.991	100.000	100.000	100.000	100.000	100.000	100.000	100.000	100.000	100.000	100.000	42.921	57.079	100.000	
測点	28+0	KEP-1	30+0	31+0	KEA-2	32+0	33+0	KMA-2	34+0	35+0	36+0	37+0	38+0	39+0	40+0	41+0	42+0	43+0	44+0	BC5	45+0	46+0	
曲線方向	A=400 L=145.455		R=1100 L=262.347				A=400 L=145.455		R=∞ L=1130.912														
片勾配すりつけ図	-3.0%		-3.0%				-2.0%		-2.0%														

※図面表示された諸元は概要であり、今後変更となる場合があります。

浜松都市計画道路の変更
1・3・402号 浜松湖西豊橋道路
浜松市決定
縦断面図(参考図) 5/19

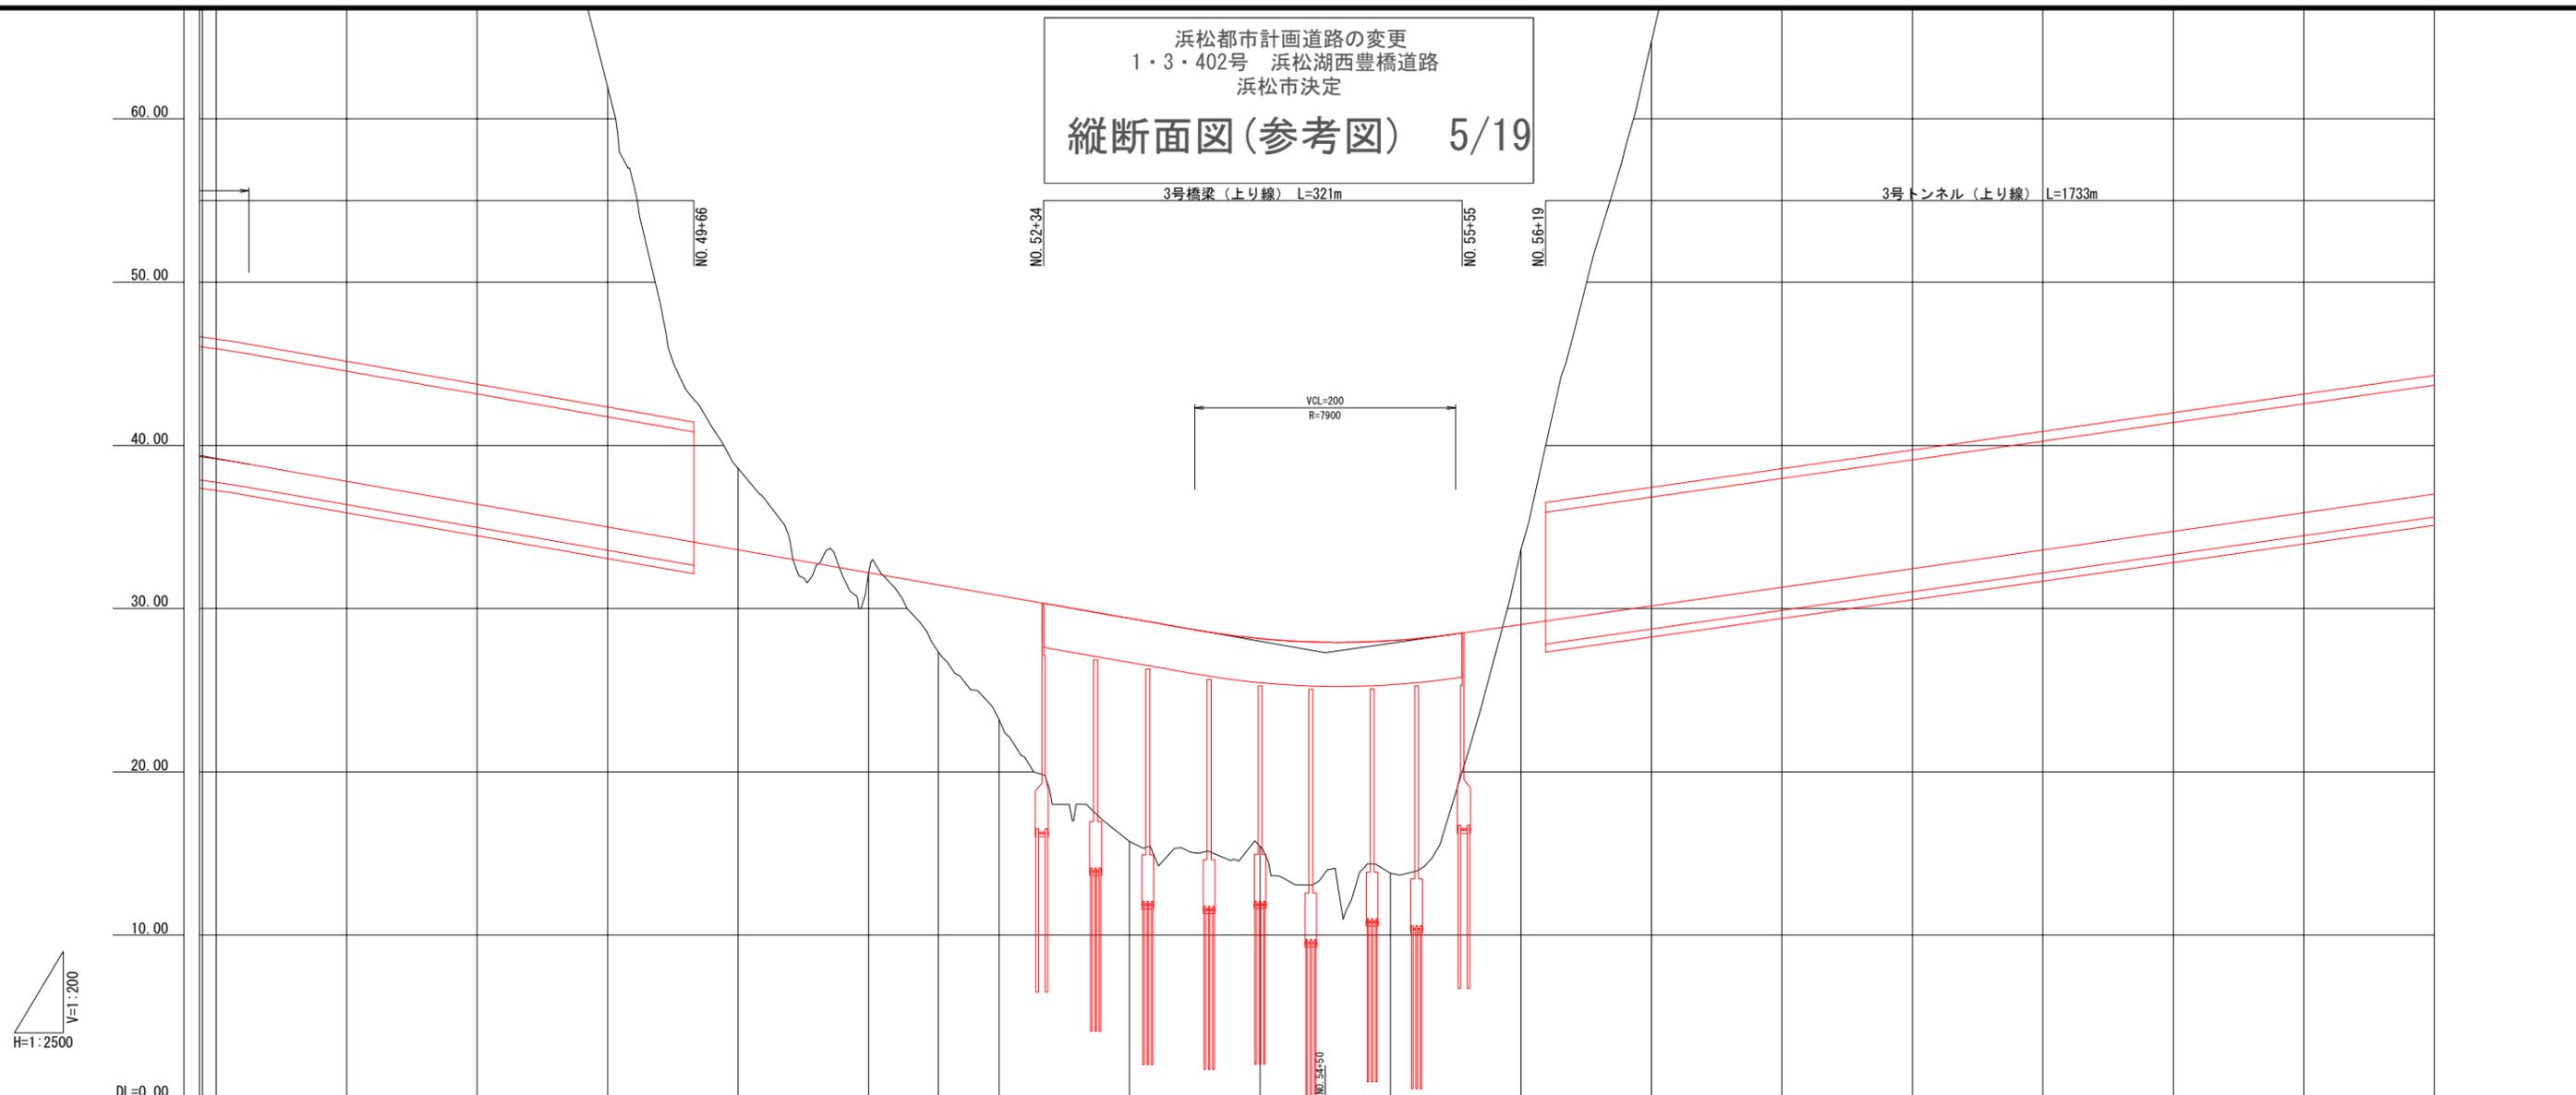


勾配																			
計画高	39.166	37.800	36.400	35.000	33.600	32.200	31.453	30.800	29.400	28.159	28.031	29.015	30.158	31.300	32.445	33.588	34.731	35.874	37.018
地盤高	176.58	130.53	91.68	61.95	38.60	32.23	27.35	23.20	15.73	15.43	13.78	33.65	64.75	109.02	128.90	105.87	94.58	108.66	107.92
切土	137.414	92.730	55.280	26.950	5.000	0.030						4.635	34.592	77.719	96.455	72.282	59.849	72.786	70.902
盛土							4.103	7.600	13.670	12.729	14.251								
追加距離	4600.000	4700.000	4800.000	4900.000	5000.000	5100.000	5153.366	5200.000	5300.000	5400.000	5500.000	5600.000	5700.000	5800.000	5900.000	6000.000	6100.000	6200.000	6300.000
単距離	100.000	100.000	100.000	100.000	100.000	100.000	53.366	46.634	100.000	100.000	100.000	100.000	100.000	100.000	100.000	100.000	100.000	100.000	100.000
測点	46+	47+	48+	49+	50+	51+	B06	52+	53+	54+	55+	56+	57+	58+	59+	60+	61+	62+	63+
曲線方向																R=2030 L=710.445		R=2470 L=2179.206	
片勾配すりつけ図																			

※図面表示された諸元は概要であり、今後変更となる場合があります。

浜松都市計画道路の変更
1・3・402号 浜松湖西豊橋道路
浜松市決定

縦断面図(参考図) 6/19

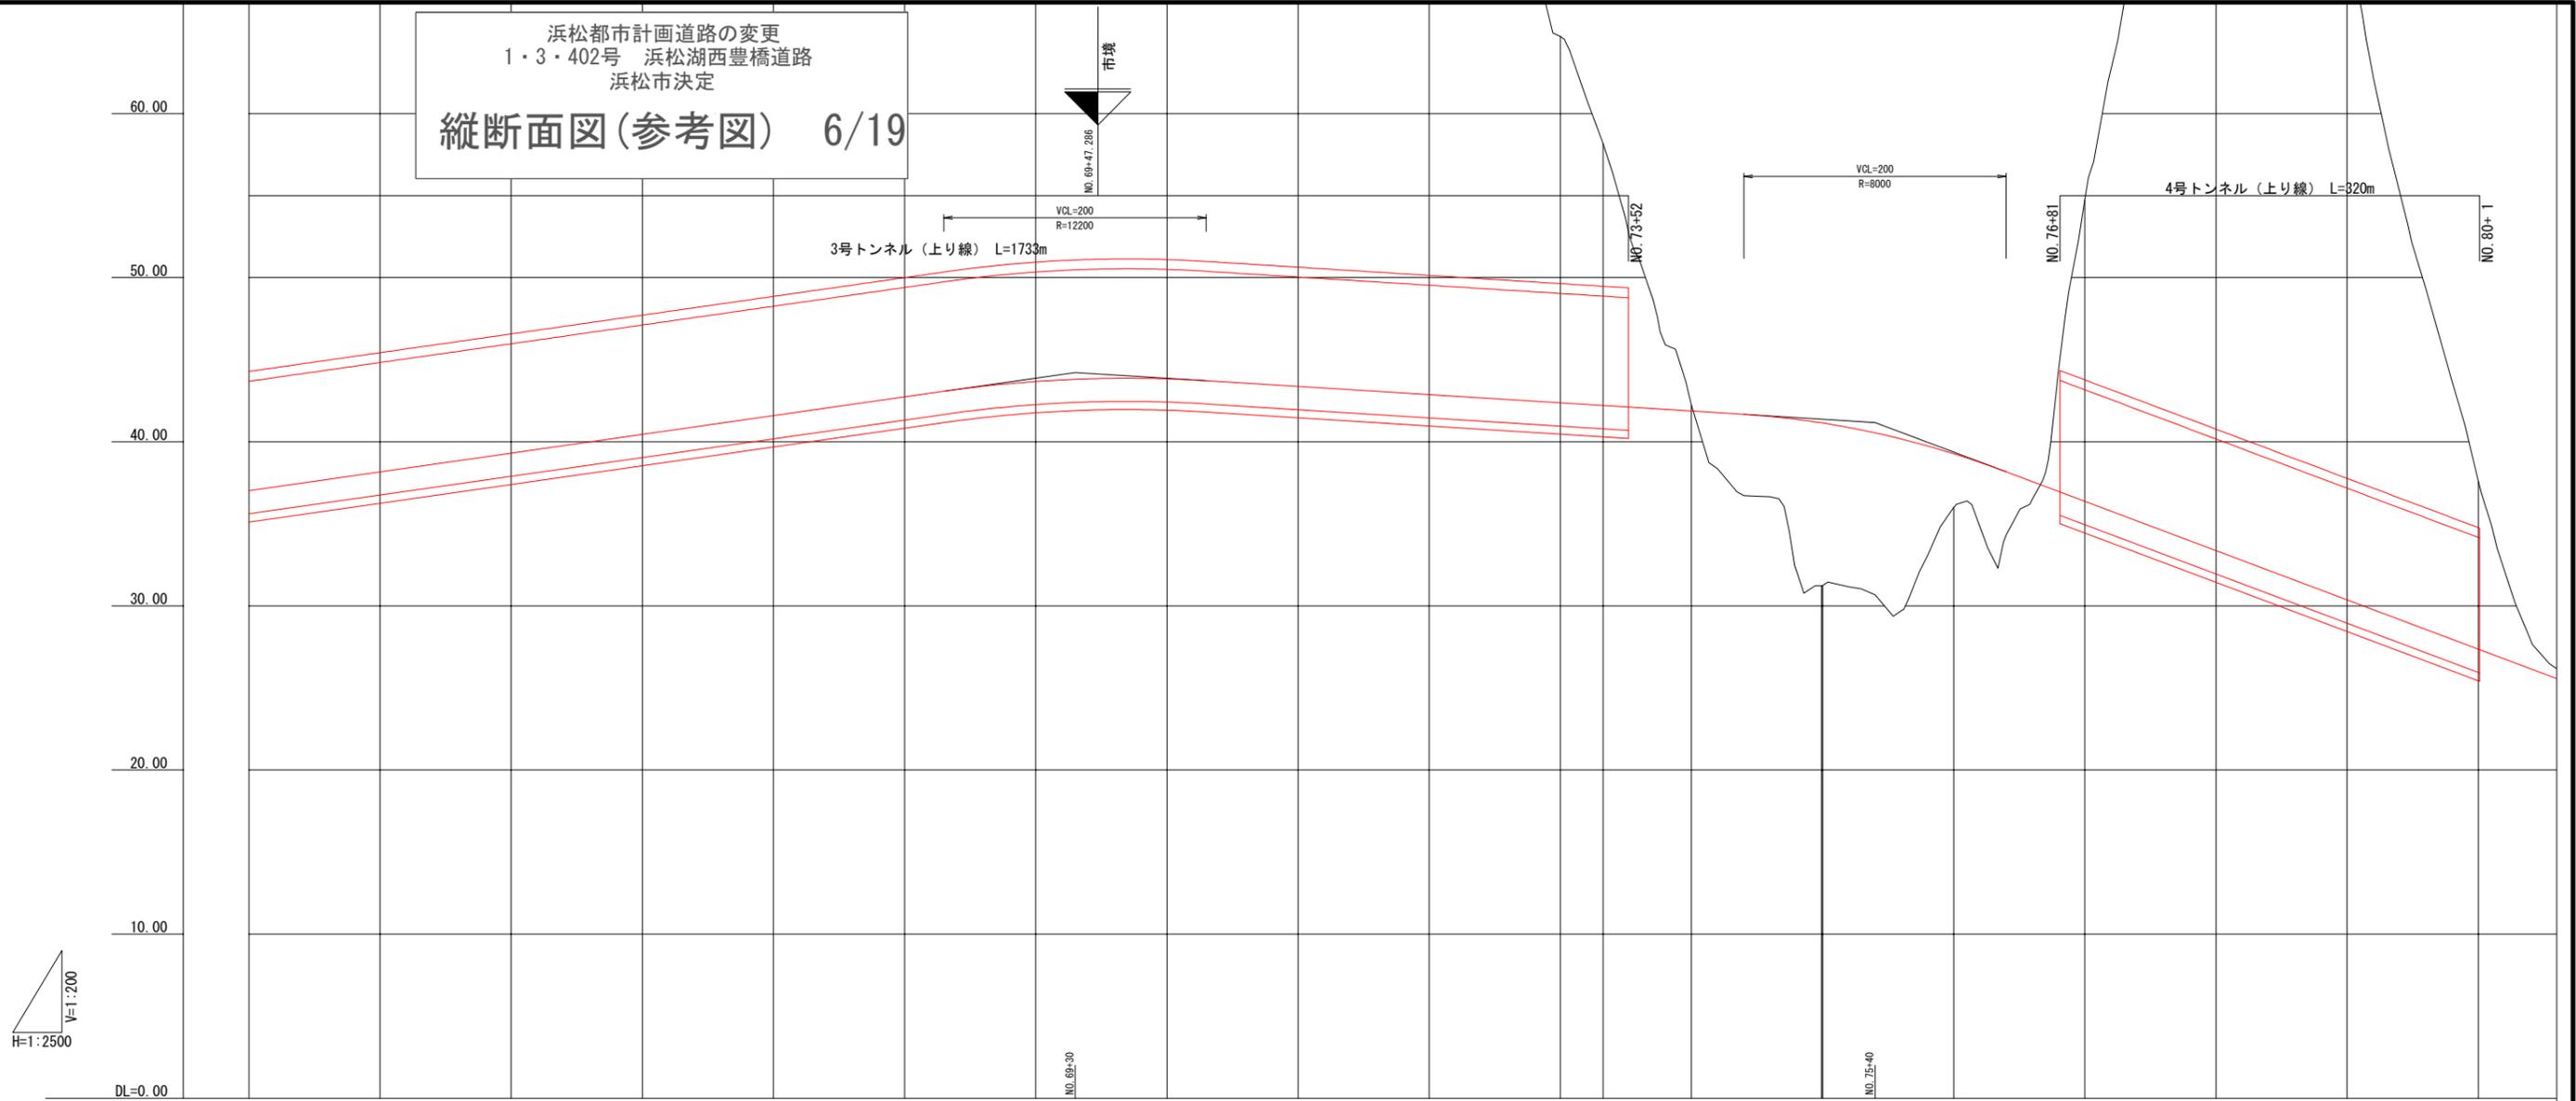


H=1:2500
V=1:200

勾配	i=1.143% L=1480.000										i=0.500% L=610.000										i=1.143% L=1480.000									
計画高	37.018	38.16	39.304	40.447	41.59	42.734	43.876	44.220	43.833	43.370	42.870	42.370	41.870	41.370	40.870	39.270	36.370	33.370	30.370	27.370										
地盤高	107.92	95.15	102.85	91.48	104.08	139.32	152.36	156.95	124.74	88.10	64.70	58.16	42.24	31.23	36.00	54.74	87.02	70.27	37.59											
切土	70.902	56.989	63.546	51.033	62.489	96.586	108.684	113.117	81.370	45.230	22.330	15.953	0.370	18.370	53.650	39.900	10.220													
盛土														9.965	3.270															
追加距離	6300.000	6400.000	6500.000	6600.000	6700.000	6800.000	6900.000	7000.000	7100.000	7200.000	7300.000	7332.572	7400.000	7499.239 7500.000	7600.000	7700.000	7800.000	7900.000	8000.000											
単距離	100.000	100.000	100.000	100.000	100.000	100.000	100.000	100.000	100.000	100.000	100.000	32.572	67.428	98.761 99.761	100.000	100.000	100.000	100.000	100.000											
測点	63+	64+	65+	66+	67+	68+	69+	70+	71+	72+	73+	KA7-1	74+	KE7-1	75+	76+	77+	78+	79+	80+										
曲線方向	R=2470 L=2179.206										A=500 L=166.667										R=1500 L=863.742									
片勾配すりつけ図	[Diagram showing cross-slopes for the road profile]																													

※図面表示された諸元は概要であり、今後変更となる場合があります。


浜松都市計画道路の変更
 1・3・402号 浜松湖西豊橋道路
 浜松市決定
縦断面図(参考図) 7/19

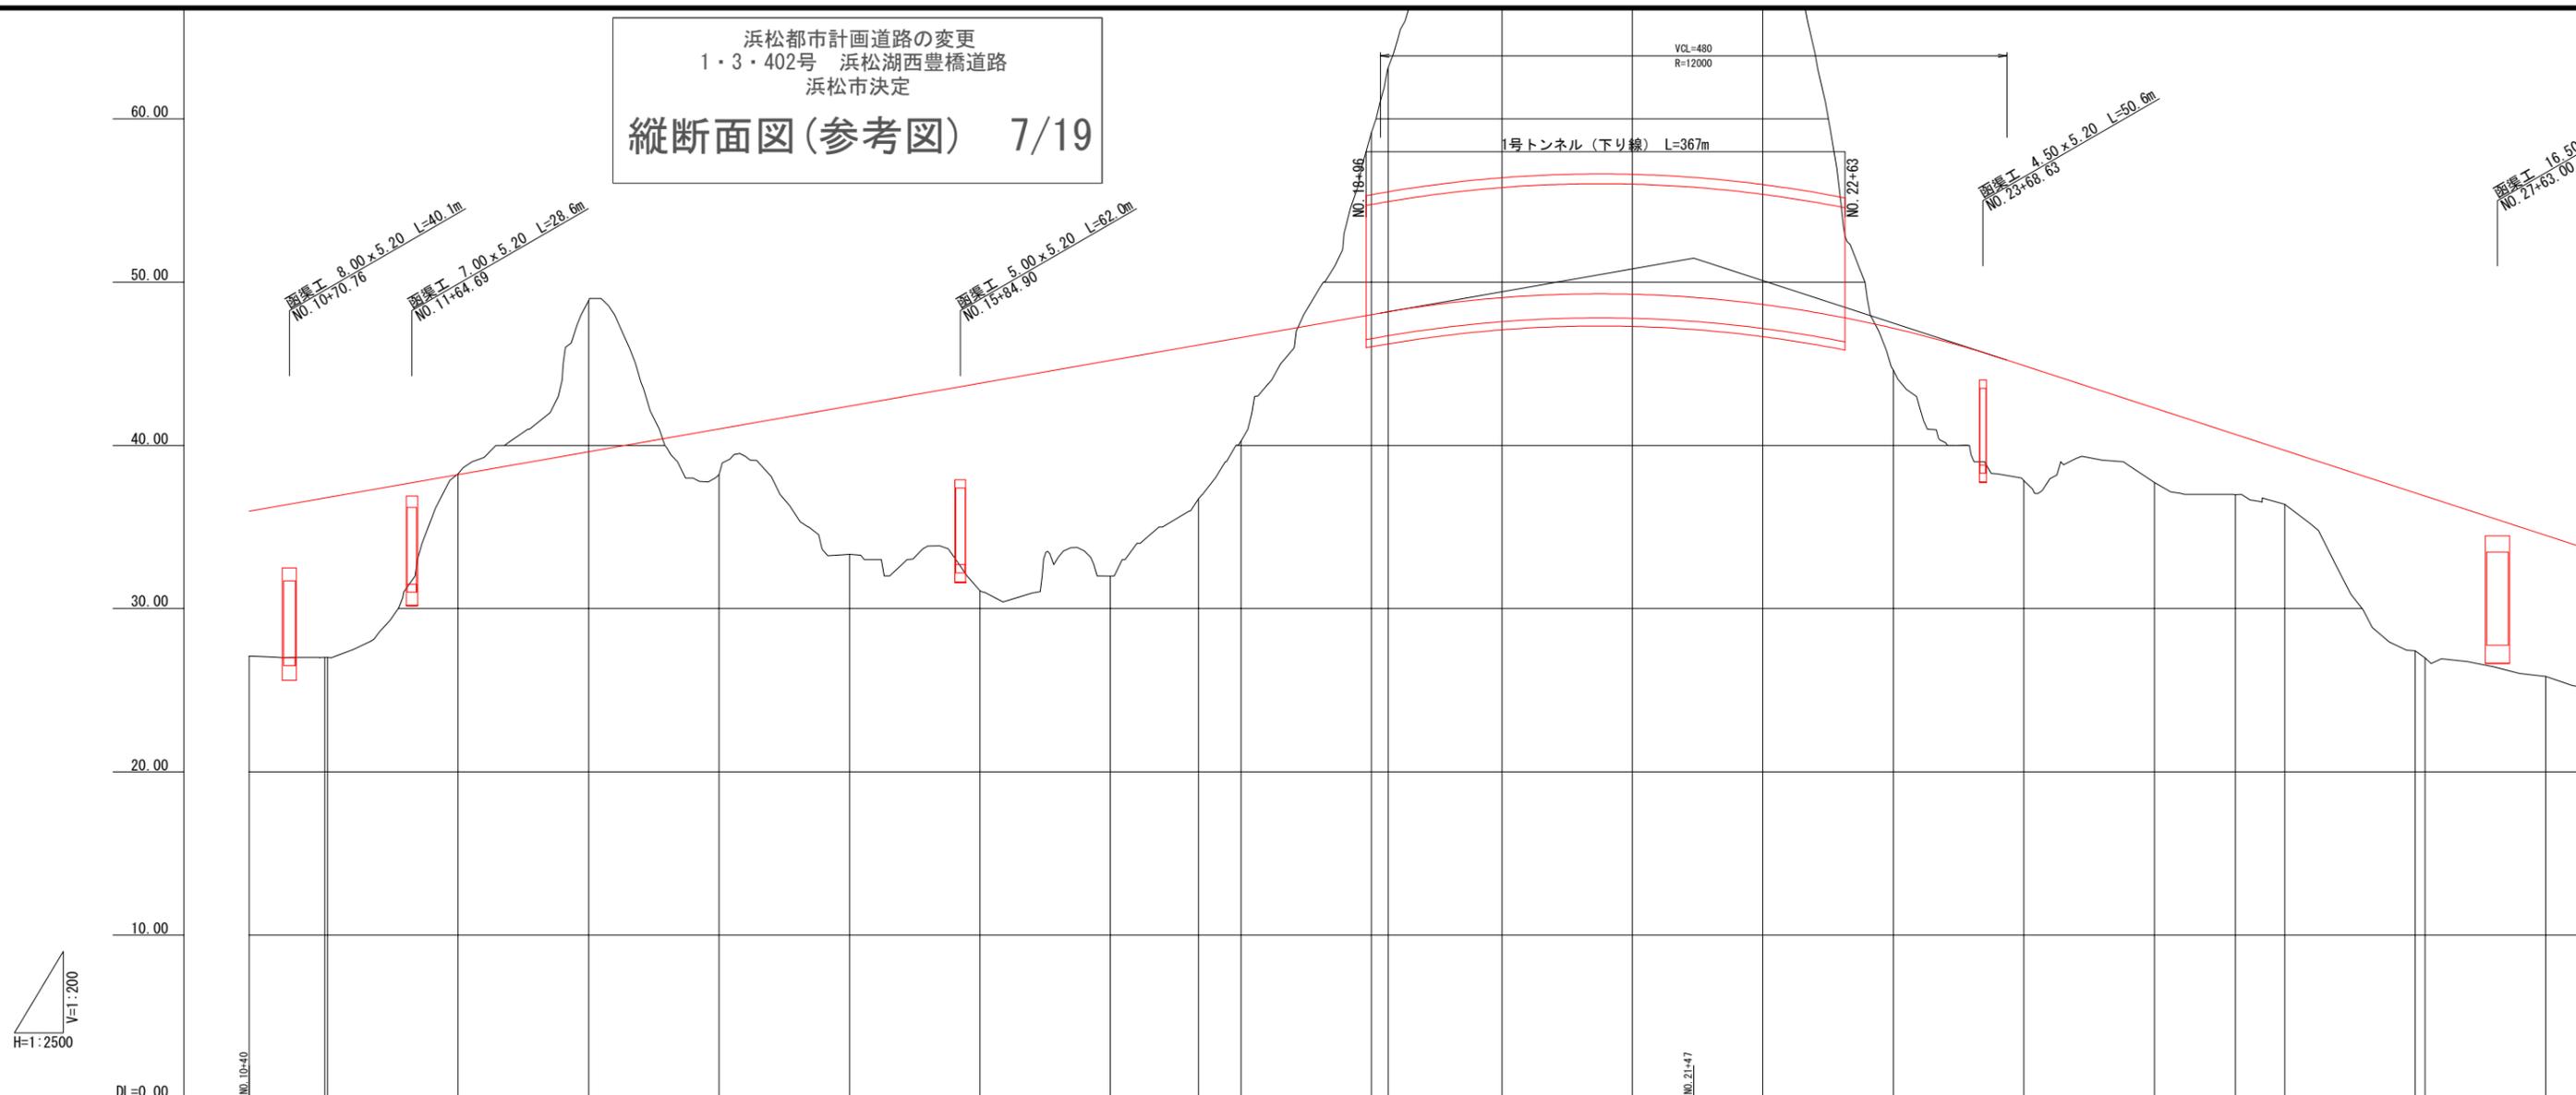

勾配	35.970		i=1.400% L=1107.000		51.468		i=2.600% L=1053.000															
計画高	35.970	36.870	38.210	39.610	41.010	42.410	43.810	45.210	46.155	46.610	48.010	48.190	49.050	49.258	48.633	47.175	44.890	42.290	40.674	39.690	37.892	34.490
地盤高	27.10	27.88	38.25	48.86	38.21	33.33	31.09	31.99	36.73	40.27	59.15	63.16	85.60	110.21	76.14	44.59	37.85	37.72	36.99	36.40	26.86	25.84
切土			0.040	9.250							11.140	14.970	36.550	60.952	27.507							
盛土	8.870	9.880			2.800	9.080	12.720	13.220	9.425	6.340						2.585	7.040	4.570	3.684	3.290	9.889	8.650
追加距離	1040.000	1097.941 1100.000	1200.000	1300.000	1400.000	1500.000	1600.000	1700.000	1767.499	1800.000	1800.000	1912.963	2000.000	2100.000	2200.000	2300.000	2400.000	2500.000	2562.146	2600.000	2700.000 2707.600	2800.000
単距離	0.000	57.851 2.069	100.000	100.000	100.000	100.000	100.000	100.000	67.499	32.501	100.000	12.963	87.047	100.000	100.000	100.000	100.000	100.000	62.146	37.854	109.888	92.400
測点	B02	E02+	12+0	13+0	14+0	15+0	16+0	17+0	KA3-1	18+0	19+0	KE3-1	20+0	21+0	22+0	23+0	24+0	25+0	KE3-2	26+0	B02+	28+0
曲線方向	R=1995 L=57.941		R=∞ L=669.558		A=400 L=145.455		R=1100 L=649.192		A=400 L=145.455													
片勾配すりつけ図	-2.042 0%				-2.042 0%		-3.043 0%				-2.042 0%		-3.043 0%		-2.042 0%		-2.042 0%					

※図面表示された諸元は概要であり、今後変更となる場合があります。


浜松都市計画道路の変更
 1・3・402号 浜松湖西豊橋道路
 浜松市決定
縦断面図(参考図) 8/19

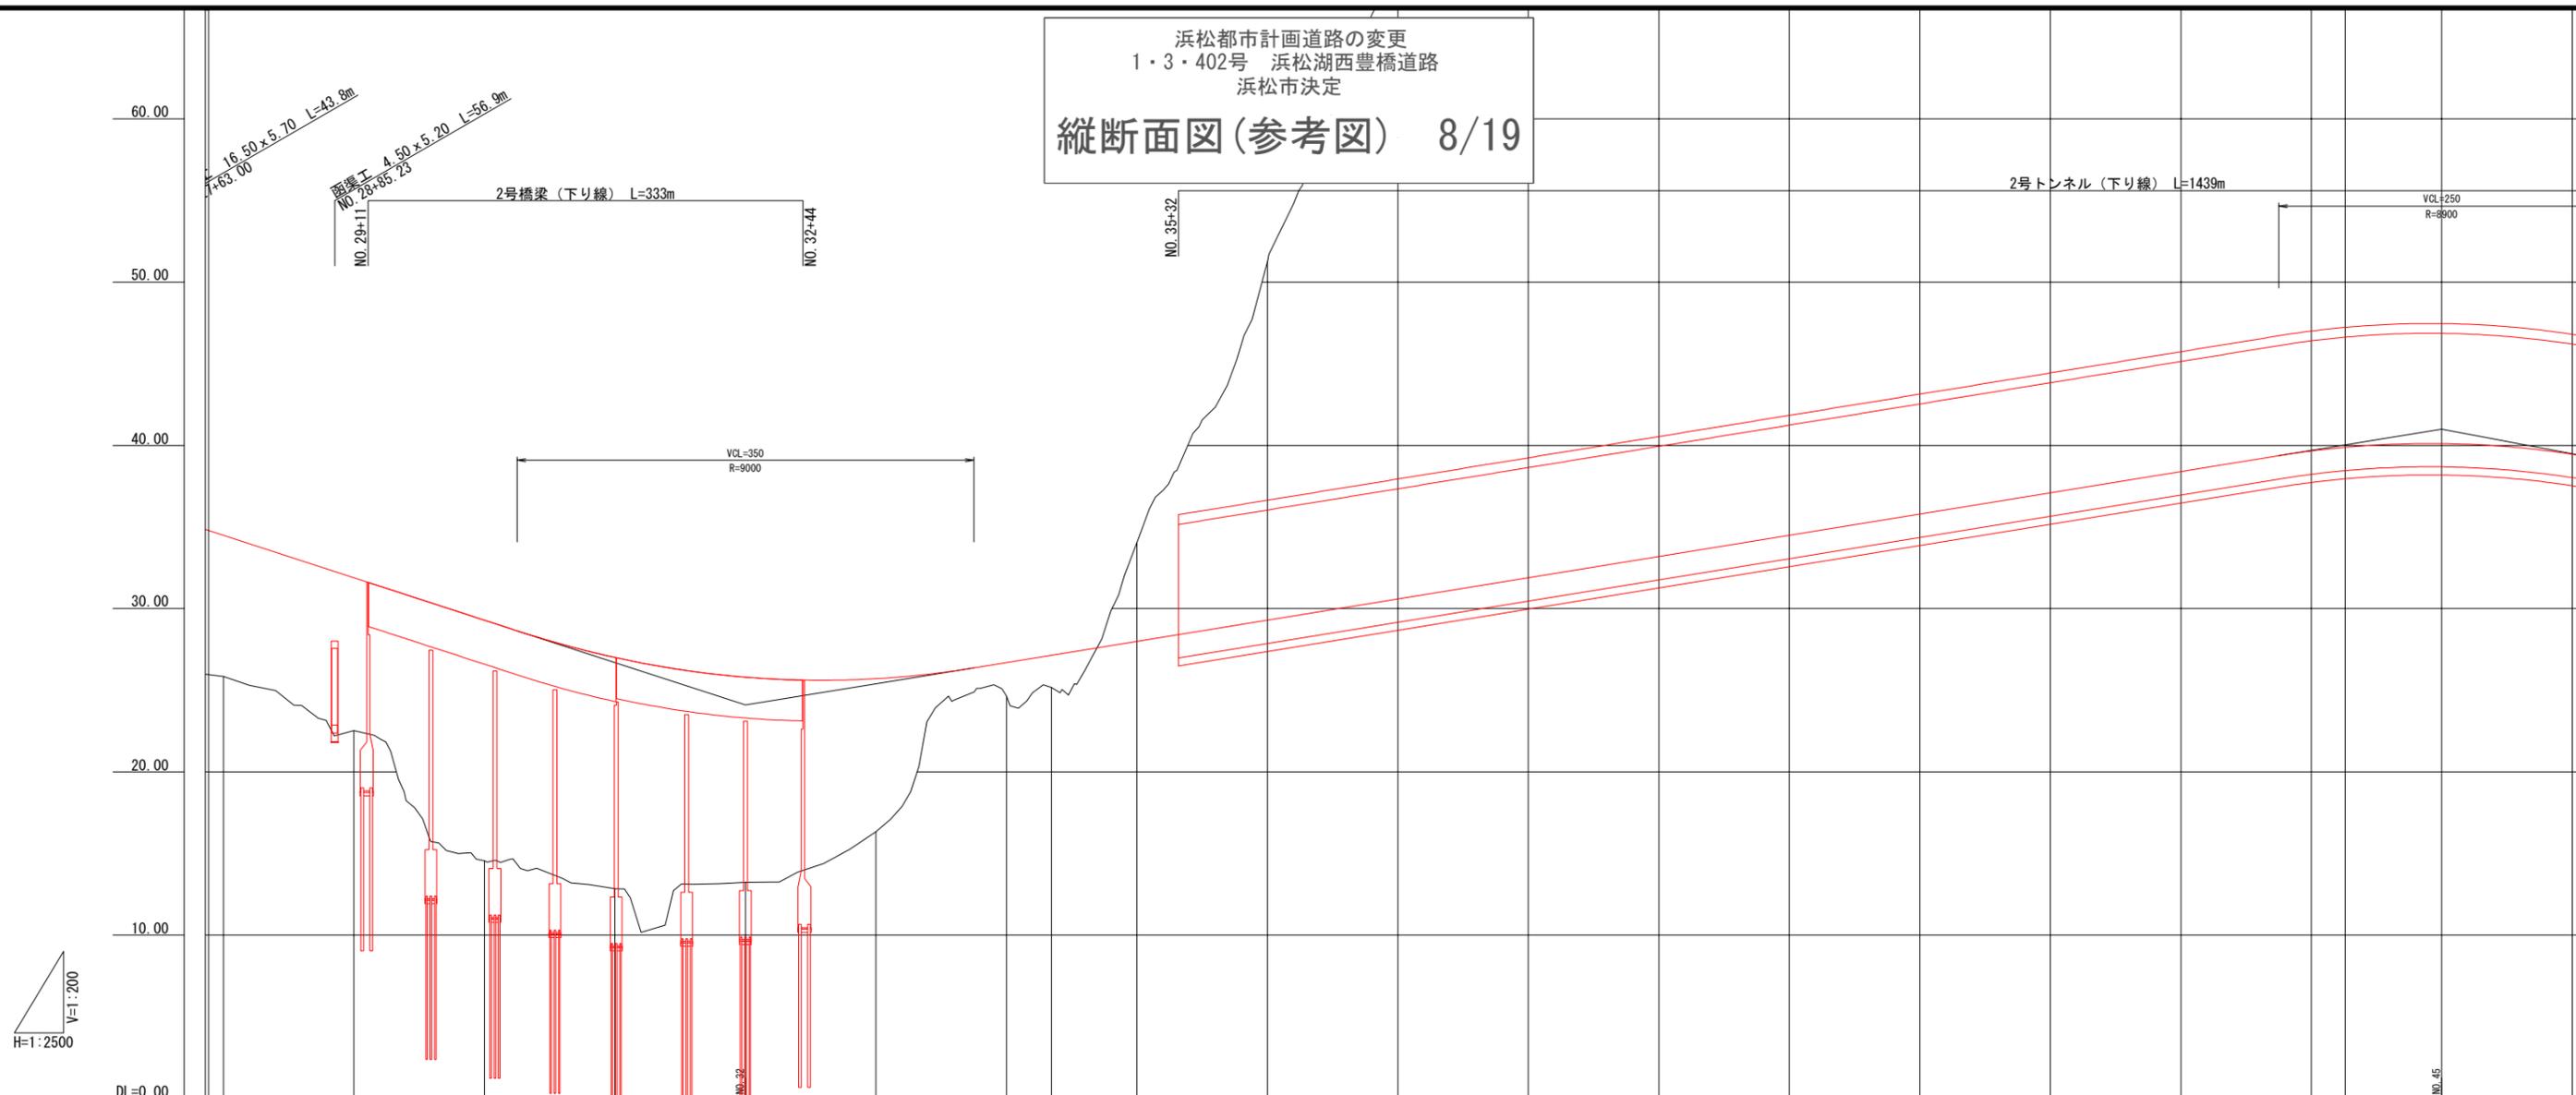

勾配	DL=0.00																				
計画高	34.490	31.890	29.290	27.003	25.796	25.703	26.690	27.141	27.990	29.290	30.590	31.890	33.190	34.490	35.790	37.090	38.390	39.655	39.883	40.115	39.455
地盤高	25.84	22.52	14.55	12.84	13.23	16.33	24.64	25.17	34.03	51.26	68.90	84.54	95.08	89.05	84.58	136.59	145.74	182.46	197.61	219.97	162.37
切土									6.040	21.970	38.310	52.650	61.890	54.560	48.790	99.500	107.350	142.805	157.727	179.855	122.915
盛土	8.650	9.370	14.740	14.163	12.566	9.373	2.050	1.971													
追加距離	2800.000	2800.000	3000.000	3100.000	3200.000	3300.000	3400.000	3434.680	3500.000	3600.000	3700.000	3800.000	3900.000	4000.000	4100.000	4200.000	4300.000	4400.000	4426.044	4500.000	4600.000
単距離	92.400	100.000	100.000	100.000	100.000	100.000	100.000	34.680	65.320	100.000	100.000	100.000	100.000	100.000	100.000	100.000	100.000	100.000	26.044	73.956	100.000
測点	28+	29+	30+	31+	32+	33+	34+	EC4	35+	36+	37+	38+	39+	40+	41+	42+	43+	44+	BC5	45+	46+
曲線方向	R=2200 L=727.000										R=∞ L=991.364										
片勾配すりつけ図																					

※図面表示された諸元は概要であり、今後変更となる場合があります。

浜松都市計画道路の変更
 1・3・402号 浜松湖西豊橋道路
 浜松市決定
縦断面図(参考図) 9/19

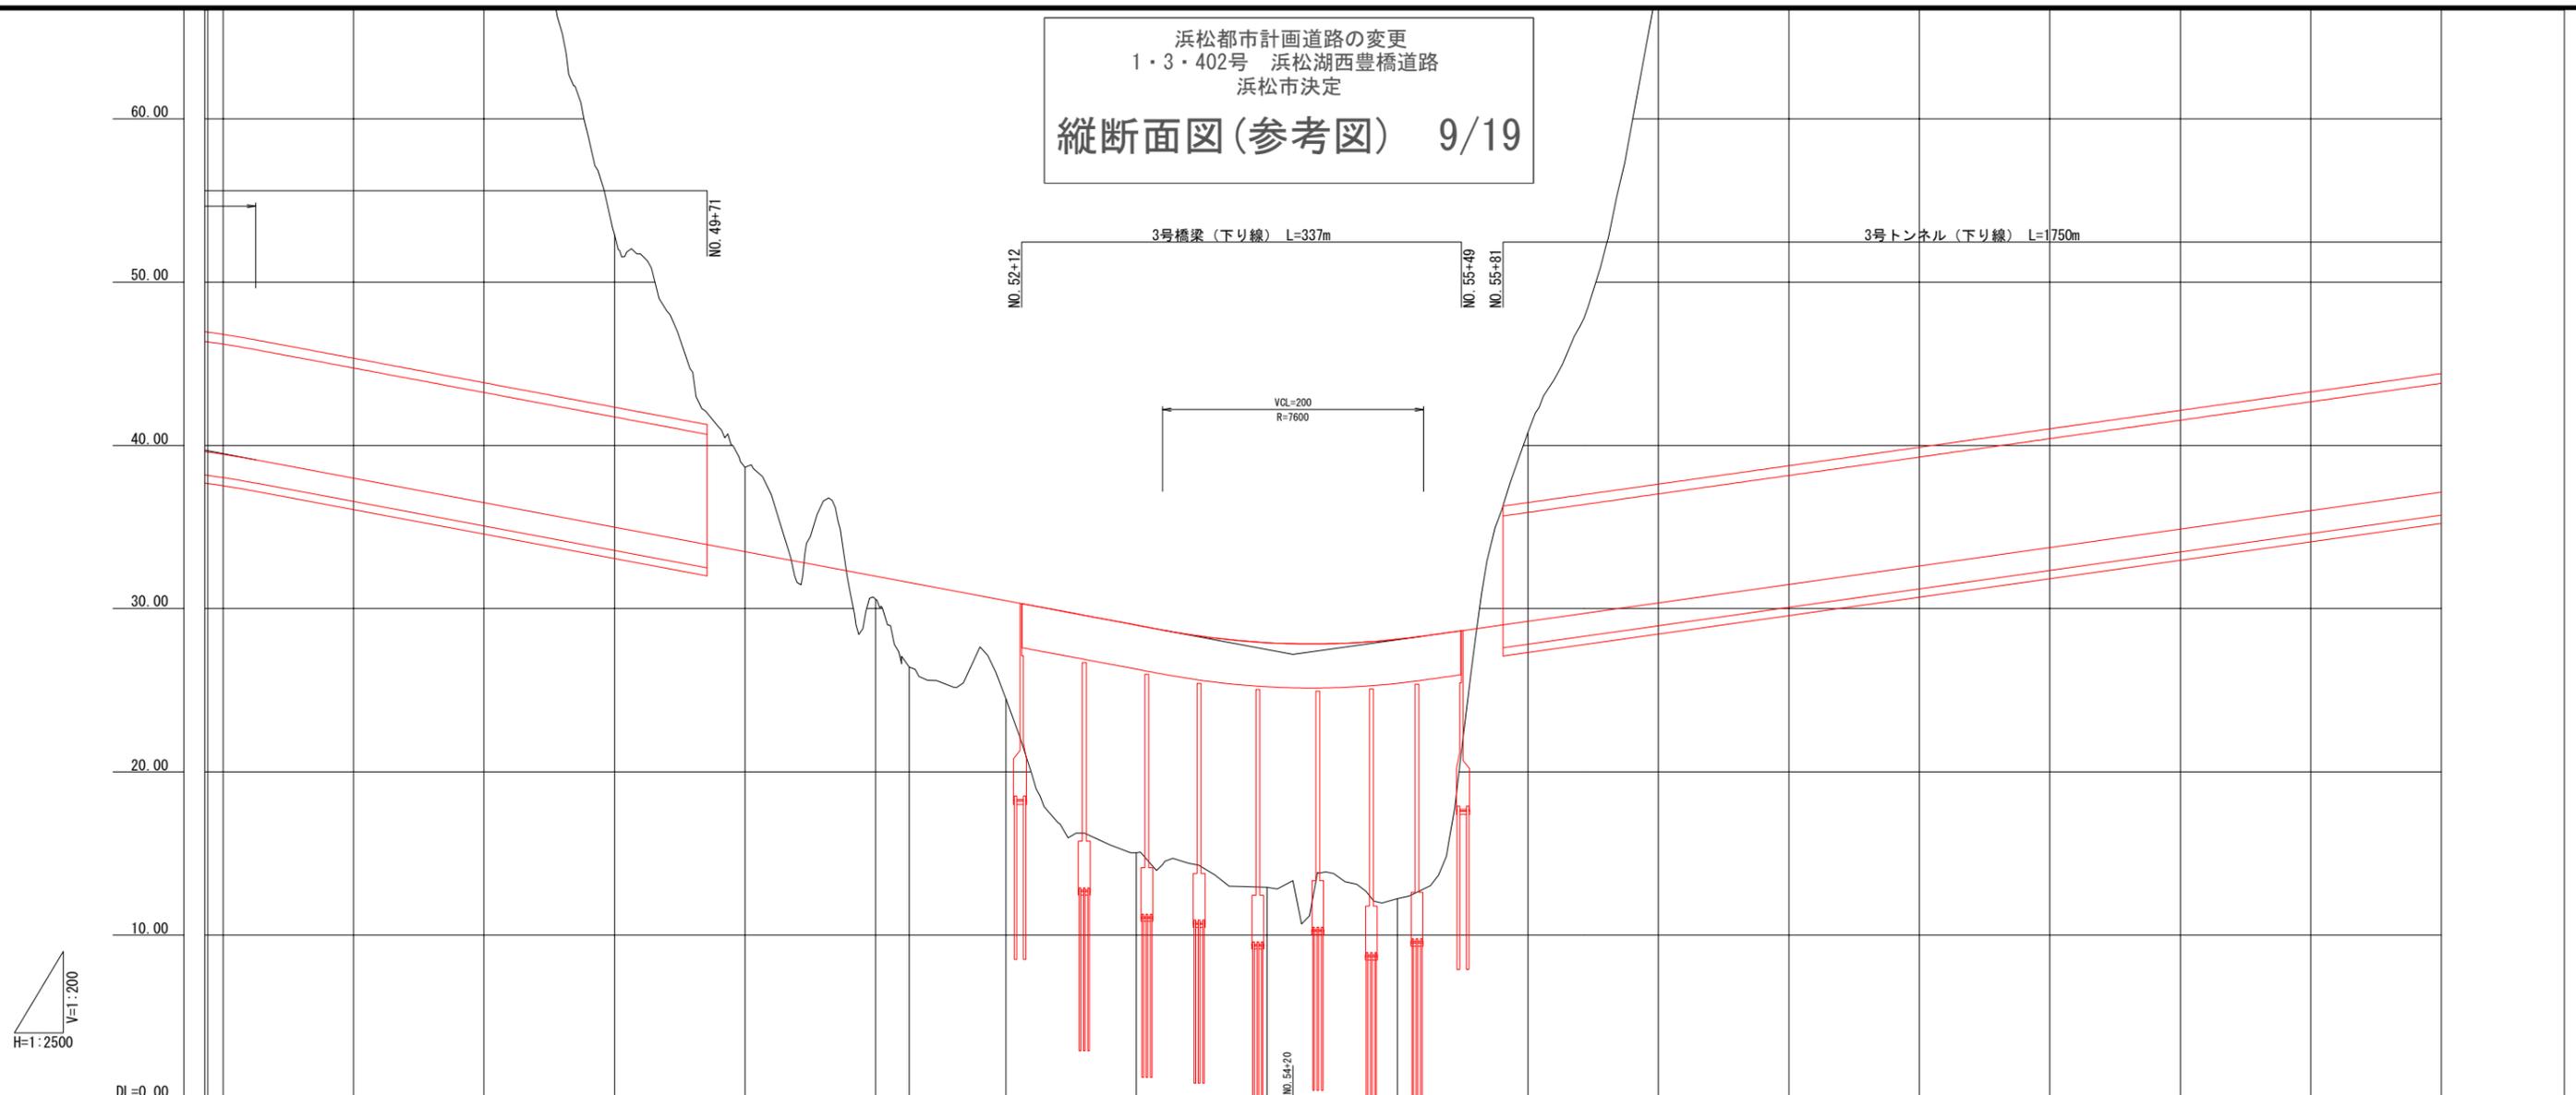


H=1:2500
 V=1:200

勾配																			
計画高	39.455	37.990	36.490	34.990	33.490	31.990	31.600	30.490	28.990	27.91	28.120	29.224	30.354	31.484	32.614	33.744	34.874	36.004	37.134
地盤高	162.37	119.79	84.19	52.91	38.66	30.57	26.42	24.47	15.04	12.92	12.23	40.81	68.72	109.81	117.75	110.84	106.59	107.66	93.22
切土	122.915	81.800	47.700	17.920	5.170							11.586	38.366	78.326	85.136	77.096	71.716	71.656	56.086
盛土						1.420	5.180	6.020	13.950	14.991	15.890								
追加距離	4600.000	4700.000	4800.000	4900.000	5000.000	5100.000	5125.990	5200.000	5300.000	5400.000	5500.000	5600.000	5700.000	5800.000	5900.000	6000.000	6100.000	6200.000	6300.000
単距離	100.000	100.000	100.000	100.000	100.000	100.000	25.990	74.010	100.000	100.000	100.000	100.000	100.000	100.000	100.000	100.000	100.000	100.000	100.000
測点	46+	47+	48+	49+	50+	51+	B06	52+	53+	54+	55+	56+	57+	58+	59+	60+	61+	62+	63+
曲線方向																			
片勾配すりつけ図																			

※図面表示された諸元は概要であり、今後変更となる場合があります。

浜松都市計画道路の変更
 1・3・402号 浜松湖西豊橋道路
 浜松市決定
縦断面図(参考図) 10/19


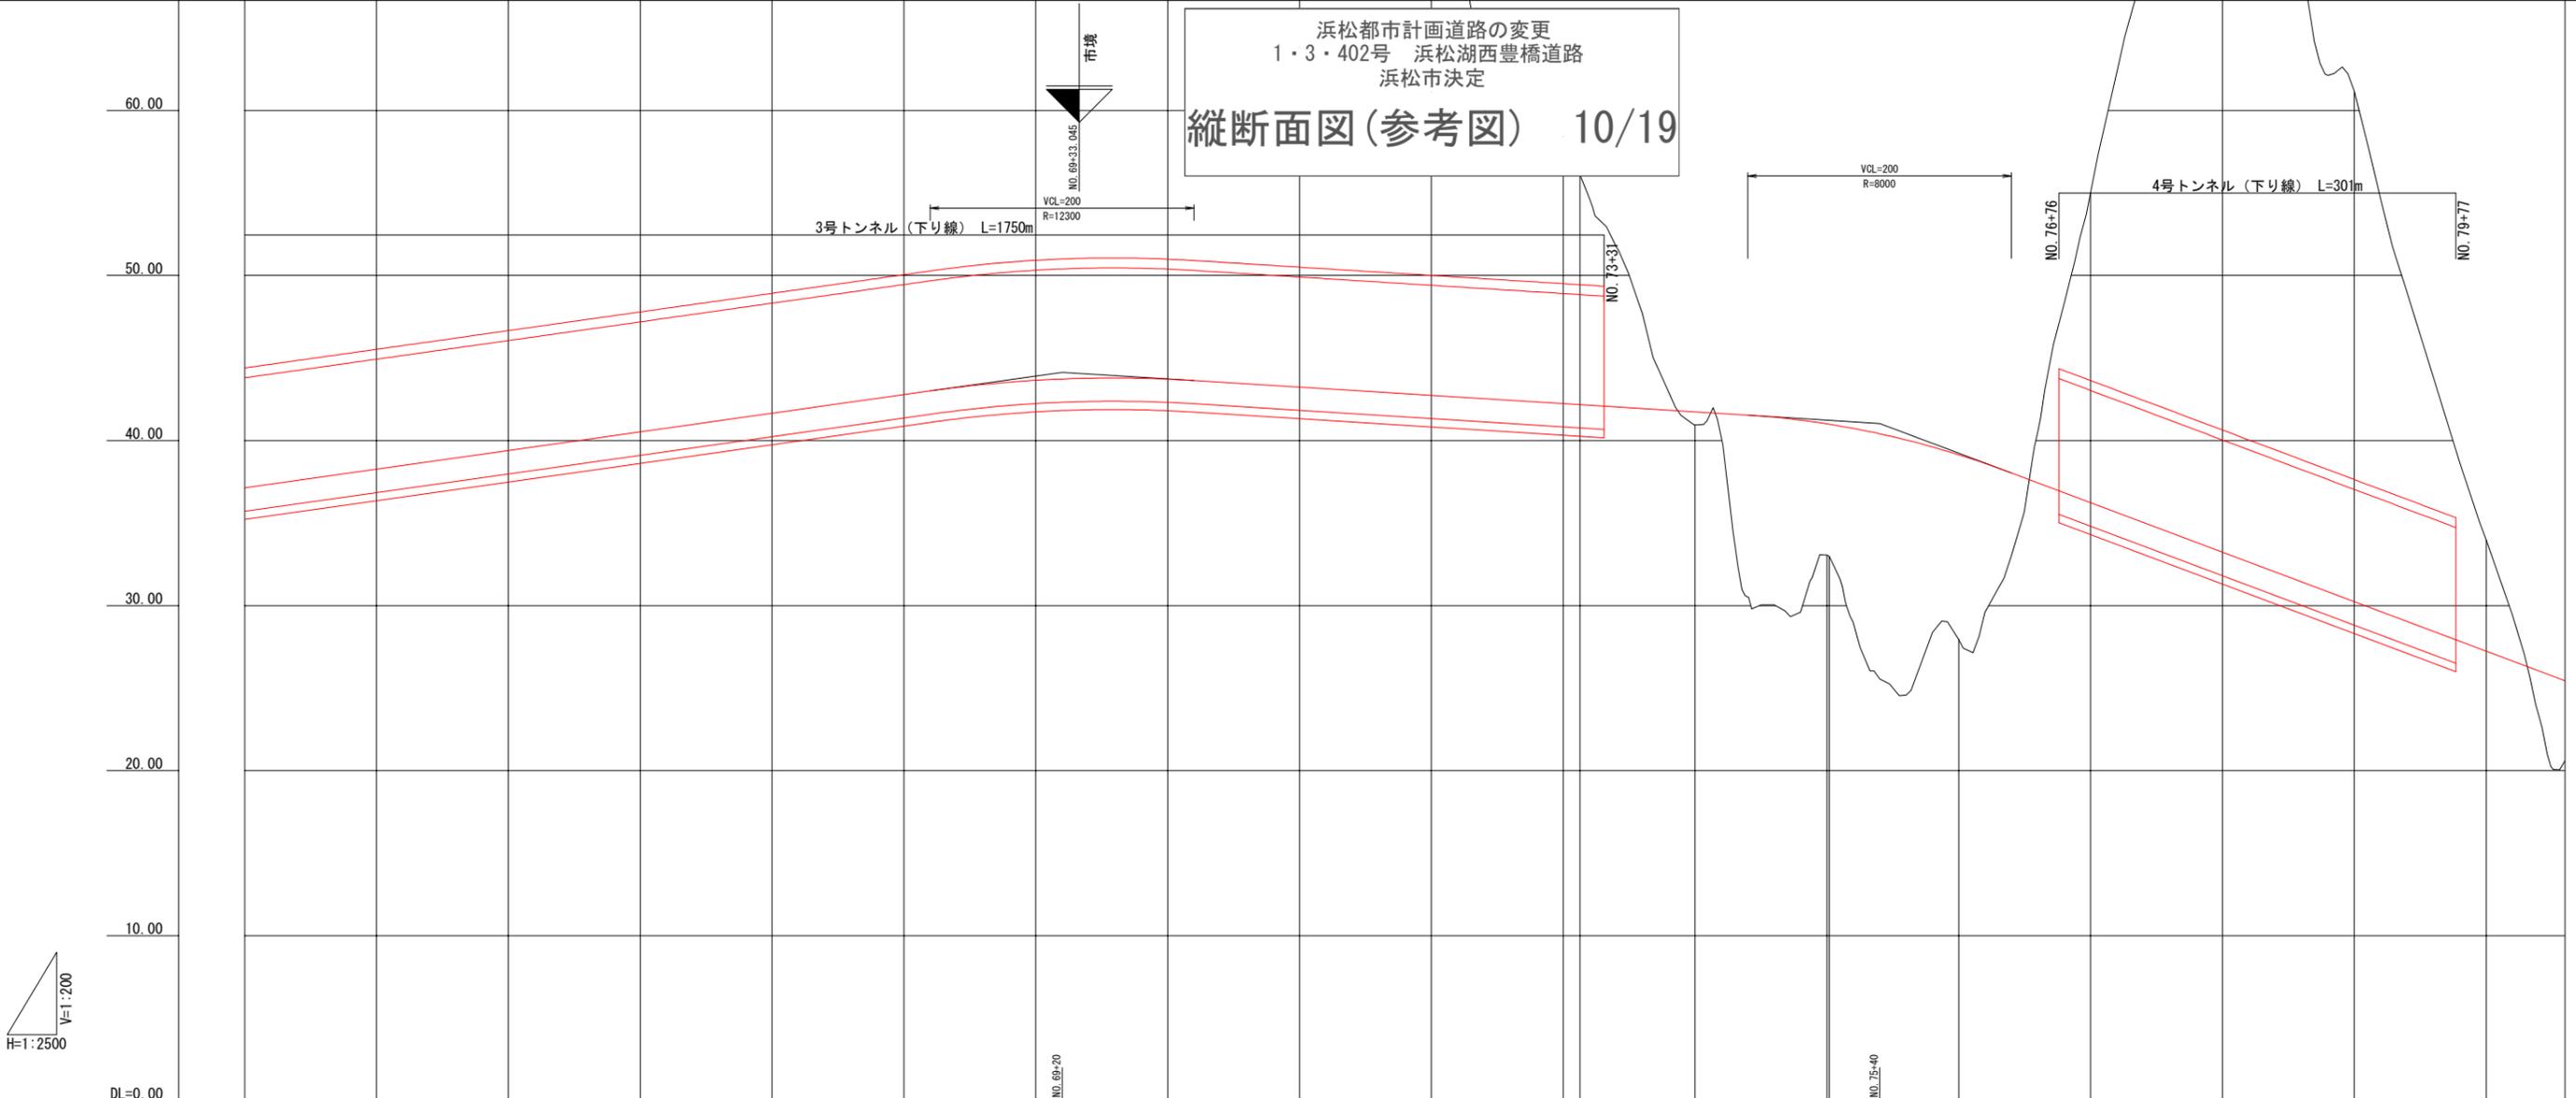


H=1:2500
 V=1:200

勾配	$i=1.130\%$ $L=1500.000$															$i=0.500\%$ $L=820.000$															$i=3\%$ $L=104$														
計画高	37.134	38.264	39.394	40.524	41.654	42.784	43.653	43.724	43.240	42.740	42.240	42.171	41.740	40.915	39.140	36.240	33.240	30.240	27.240																										
地盤高	93.22	94.60	87.10	83.54	99.04	131.49	158.84	140.47	112.42	75.85	58.42	56.11	40.95	33.06	27.94	55.00	74.99	61.19	33.97																										
切土	56.086	56.336	47.706	43.016	57.386	88.706	115.187	96.746	69.180	33.110	16.180	13.933	0.790	7.983	11.200	18.760	41.750	30.950	6.730																										
盛土	
追加距離	6300.000	6400.000	6500.000	6600.000	6700.000	6800.000	6900.000	7000.000	7100.000	7200.000	7300.000	7312.680	7400.000	7500.000	7600.000	7700.000	7800.000	7900.000	8000.000																										
単距離	100.000	100.000	100.000	100.000	100.000	100.000	100.000	100.000	100.000	100.000	100.000	12.680	87.320	100.942	98.258	100.000	100.000	100.000	100.000																										
測点	63+	64+	65+	66+	67+	68+	69+	70+	71+	72+	73+	KA7-1	74+	KE7-1	76+	77+	78+	79+	80+																										
曲線方向	R=2500 L=2186.689															A=550 L=189.063															R=1600 L=856.814														
片勾配すりつけ図	-															-2.042 0%															-2.042 0%														

※図面表示された諸元は概要であり、今後変更となる場合があります。

浜松都市計画道路の変更
 1・3・402号 浜松湖西豊橋道路
 浜松市決定
縦断面図(参考図) 11/19

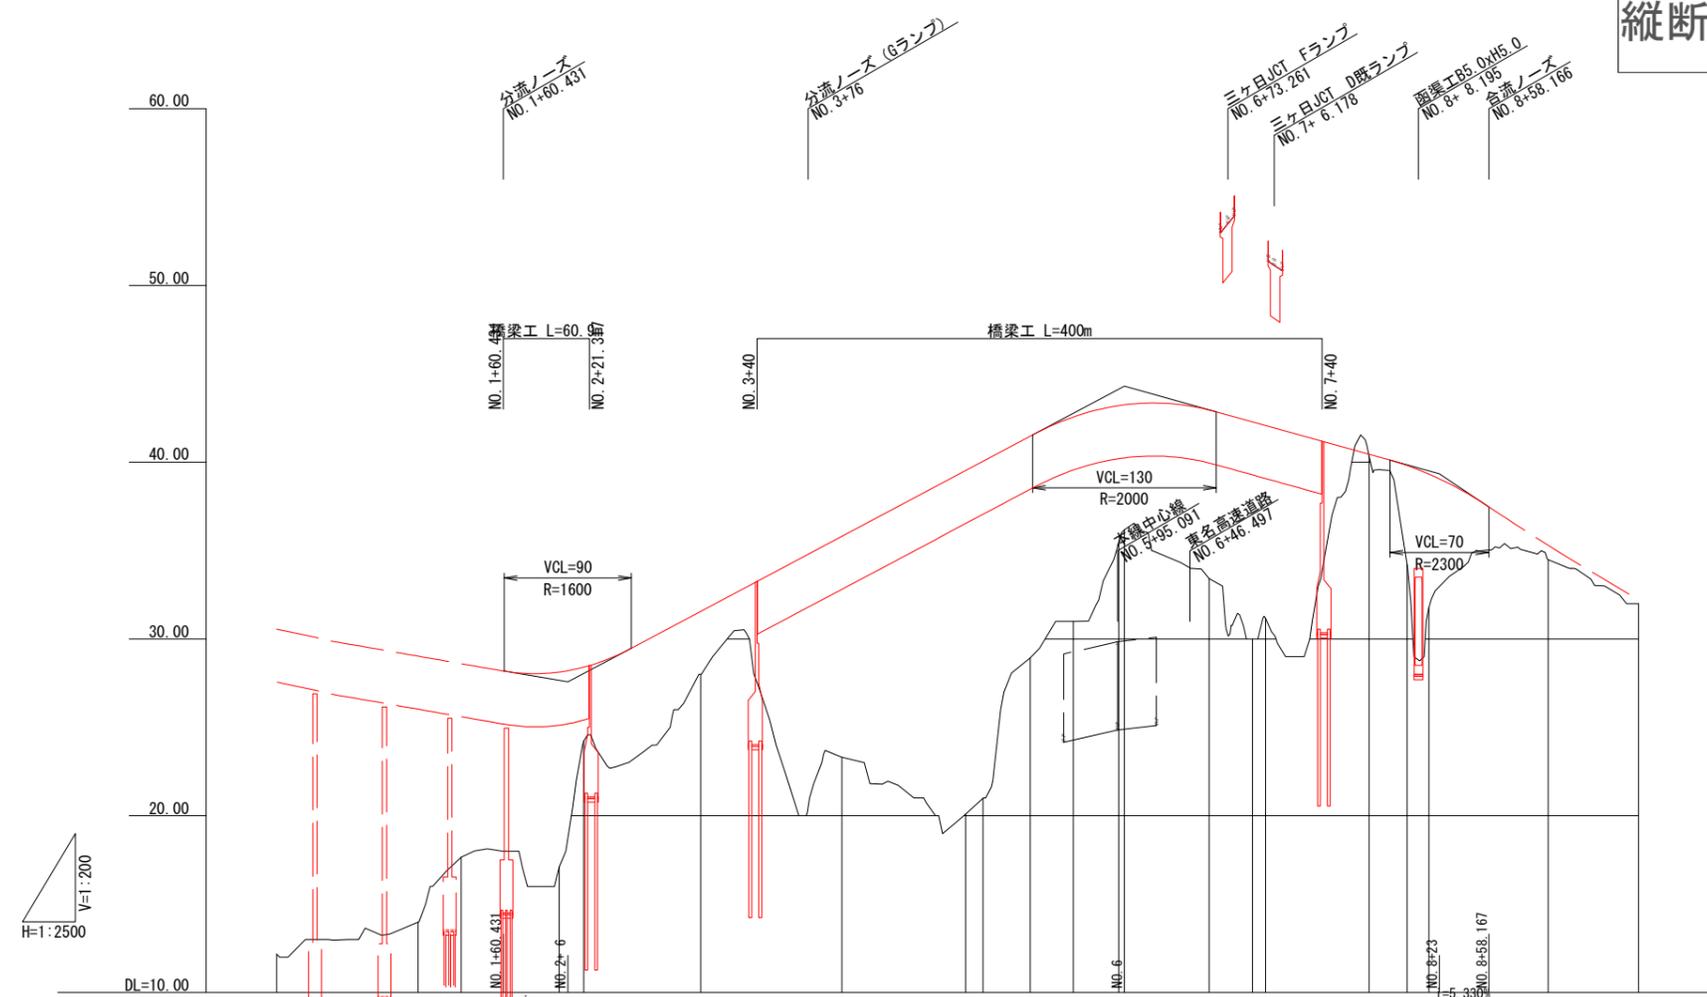
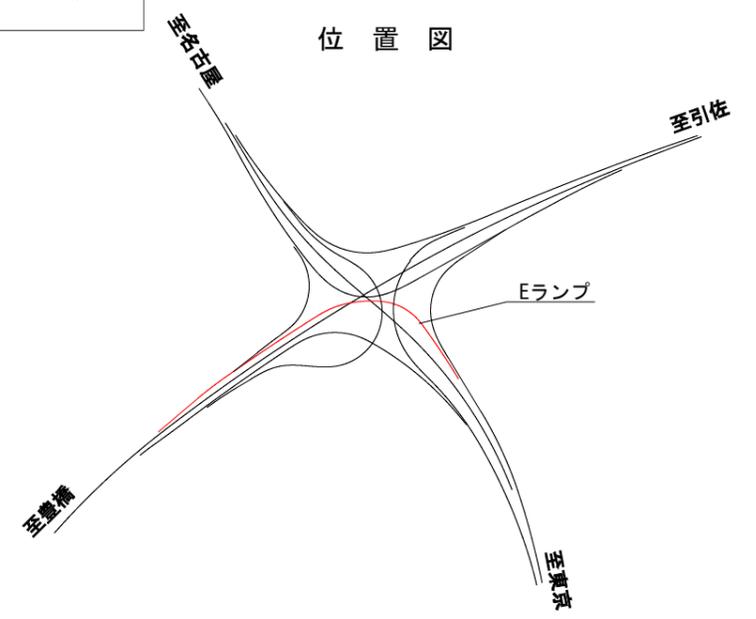


勾配	E.C.P.P. (0.00%) $i=4.246\%$ L=394.000 $i=2.226\%$ L=223.000 E.C.P.P. (0.00%)																									
計画高																										
地盤高	12.16		13.99	17.65	17.11	24.23	28.00	23.31	35.807	20.09	40.054	28.93	31.00	42.558	35.45	36.17	33.42	29.99	31.16	40.36	34.22	31.77	34.49	32.00		
切土																										
盛土					11.013	4.173	3.561	12.497	19.438	19.074	12.549	11.558	7.753	9.541	12.291	10.914	0.086	5.595	7.561							
追加距離	0.000		100.000	130.621	200.000	217.352	300.000	400.000	487.634	500.000	533.455	563.841	595.983	658.849	690.706	700.000	773.087	800.000	815.601	900.000						
単距離	0.000		100.000	30.621	69.379	17.352	82.648	100.000	87.634	12.366	33.435	30.406	32.142	59.849	30.857	9.294	73.087	26.913	15.601	84.399						
測点	BP		1+0	BC 1-0	2+0	EBC 1-1	3+0	4+0	KA E 1-1	5+0	KEE 1-1	KEE 1-2	MA E 1-2	6+0	MA E 1-3	KEE 1-3	KEE 1-4	8+0	MA E 1-4	9+0				EP		
曲線方向	R=∞ L=130.621										R=1000 L=86.731		R=5500 L=270.282			A=100 R=210 A=150 R=300 A=90 R=140 A=80 R=2000		L=45.801 L=30.406 L=32.143 L=63.865 L=30.857 L=82.381 L=42.514 L=148.290								
片勾配すりつけ図	-1.942% 1/271										-2.000% 1/339		-1.714% 1/714			-1.457% 1/457		-1.552% 1/552								
拡がり幅	-----																									

※図面表示された諸元は概要であり、今後変更となる場合があります。

浜松都市計画道路の変更
1・3・402号 浜松湖西豊橋道路
浜松市決定

縦断面図(参考図) 12/19

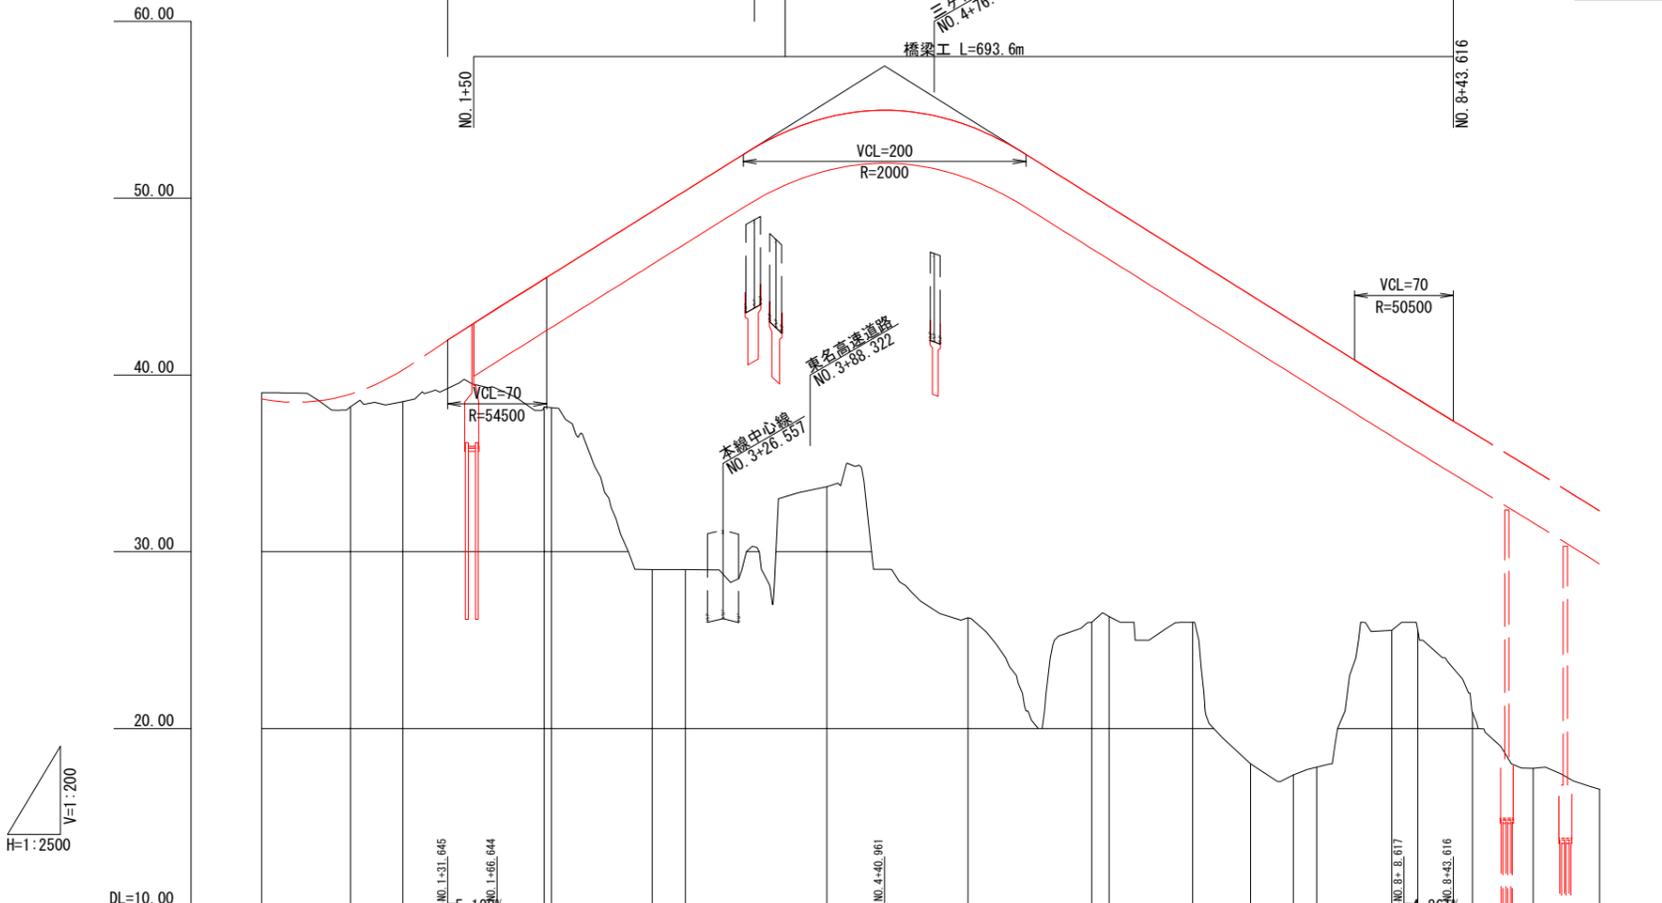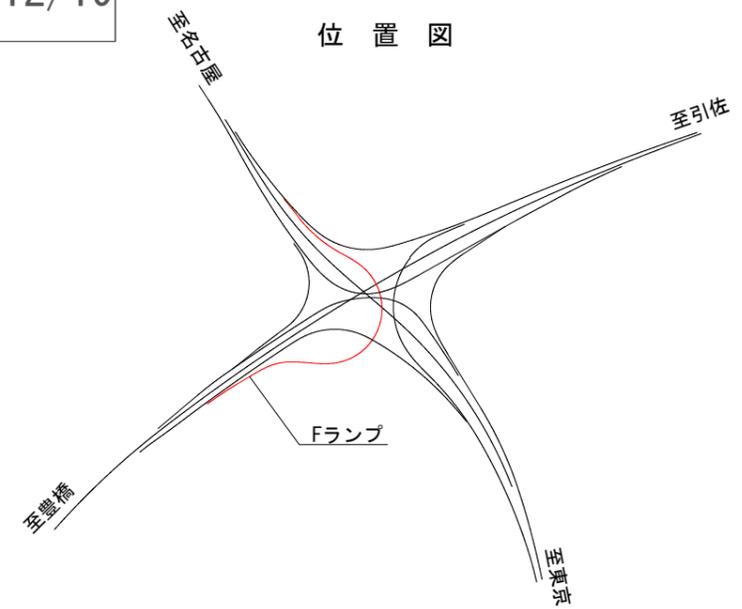


H=1:2500
V=1:200


勾配	E.C.P.P. (41.966, 43.761) $i=5.000\%$ $L=274.317$ (57.477) $i=5.000\%$ $L=367.656$ (39.095, 37.394) E.C.P.P.																			
計画高				45.429	45.662	49.254	50.429	54.558	54.106	50.149	49.525	46.577	44.526	43.006	42.184	39.533	38.634	20.91	17.74	16.56
地盤高	39.00	38.20	38.49	38.19	38.15	28.99	28.98	33.67	26.26	26.01	26.32	26.00	17.99	17.37	17.82	25.56	25.59	20.91	17.74	16.56
切土																				
盛土				7.239	7.532	20.264	21.449	20.888	27.846	24.139	23.205	20.577	26.536	25.636	24.364	13.973	13.042			
追加距離	0.000	62.783	100.000	200.000	205.072	276.500	300.000	400.000	500.000	587.536	600.000	658.965	700.000	730.393	746.831	800.000	818.259	857.128	900.000	947.128
単距離	0.000	62.783	37.217	100.000	5.072	71.428	23.500	100.000	100.000	12.464	58.965	41.035	30.393	16.438	53.169	18.259	38.869	42.872	47.128	
測点	0+	1+	2+	3+	4+	5+	6+	7+	8+	9+										
曲線方向	$R=\infty$ $L=62.783$ $R=350$ $L=142.289$ $A=100$ $L=71.429$ $R=140$ $L=311.035$ $A=100$ $L=71.429$ $A=100$ $R=140$ $A=100$ $L=71.429$ $R=\infty$ $L=38.869$ $R=1000$ $L=90.000$																			
片勾配すりつけ図	-1.450% -2.000% -2.000% $1/289$ $1/289$ 0.000% 0.000% $1/353$ $1/353$ $1/353$ $1/477$ 2.340% 2.340%																			

※図面表示された諸元は概要であり、今後変更となる場合があります。

縦断面図(参考図) 13/19

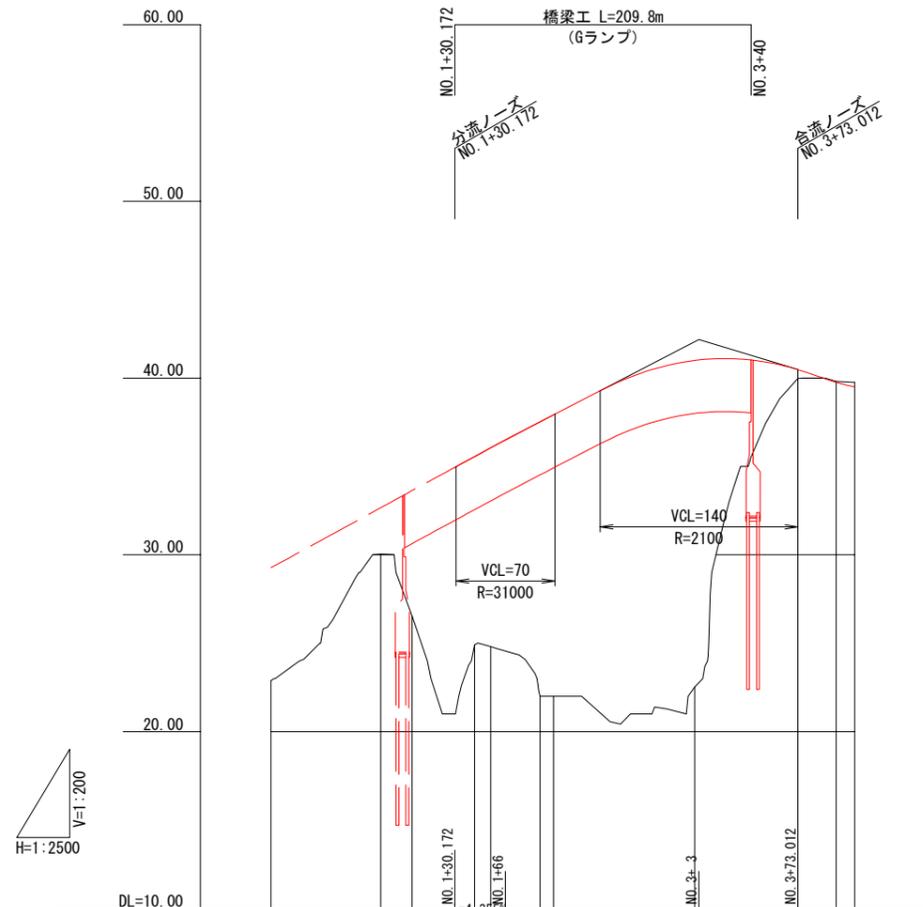


勾配	E.C.P.P. 34.954 36.514 37.524 42.172 40.478 F.C.P.P.									
計画高		35.514	36.048	37.524	37.918	40.998	40.480			
地盤高	22.88	30.03	26.53	24.92	24.88	22.00	22.00	22.53	39.99	39.80
切土										
盛土				10.637	11.247	15.524	15.918	18.468	0.490	
追加距離	0.000	77.709	100.000	144.092	155.502	190.502	200.000	300.000	372.917	400.000
単距離	0.000	77.709	22.291	44.092	11.410	35.000	9.498	100.000	72.917	27.083
測点	BP	BC 1-0	1+	EC 1-0	KA 2-1	KE 2-1	2+	3+	KE 2-2	KA 2-2
曲線方向	R=∞ L=77.709 R=2000 L=66.383 R=∞ L=11.410 A=70 L=35.000 R=140 L=182.415 A=75 L=40.179									
片勾配すりつけ図	1/249 1/249 1/249 1/249 1/241 1/241 1/241 1/241									
拡幅すりつけ図	-----									

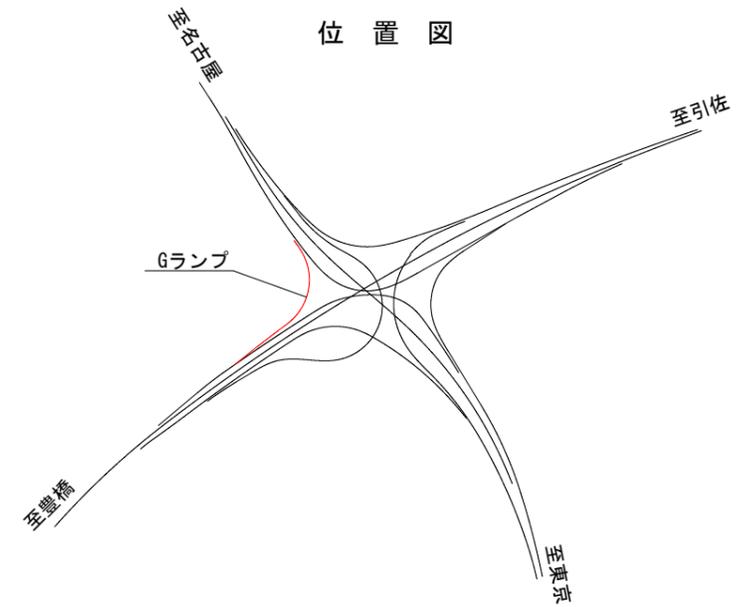


※図面表示された諸元は概要であり、今後変更となる場合があります。

浜松都市計画道路の変更
1・3・402号 浜松湖西豊橋道路
浜松市決定

縦断面図(参考図) 14/19

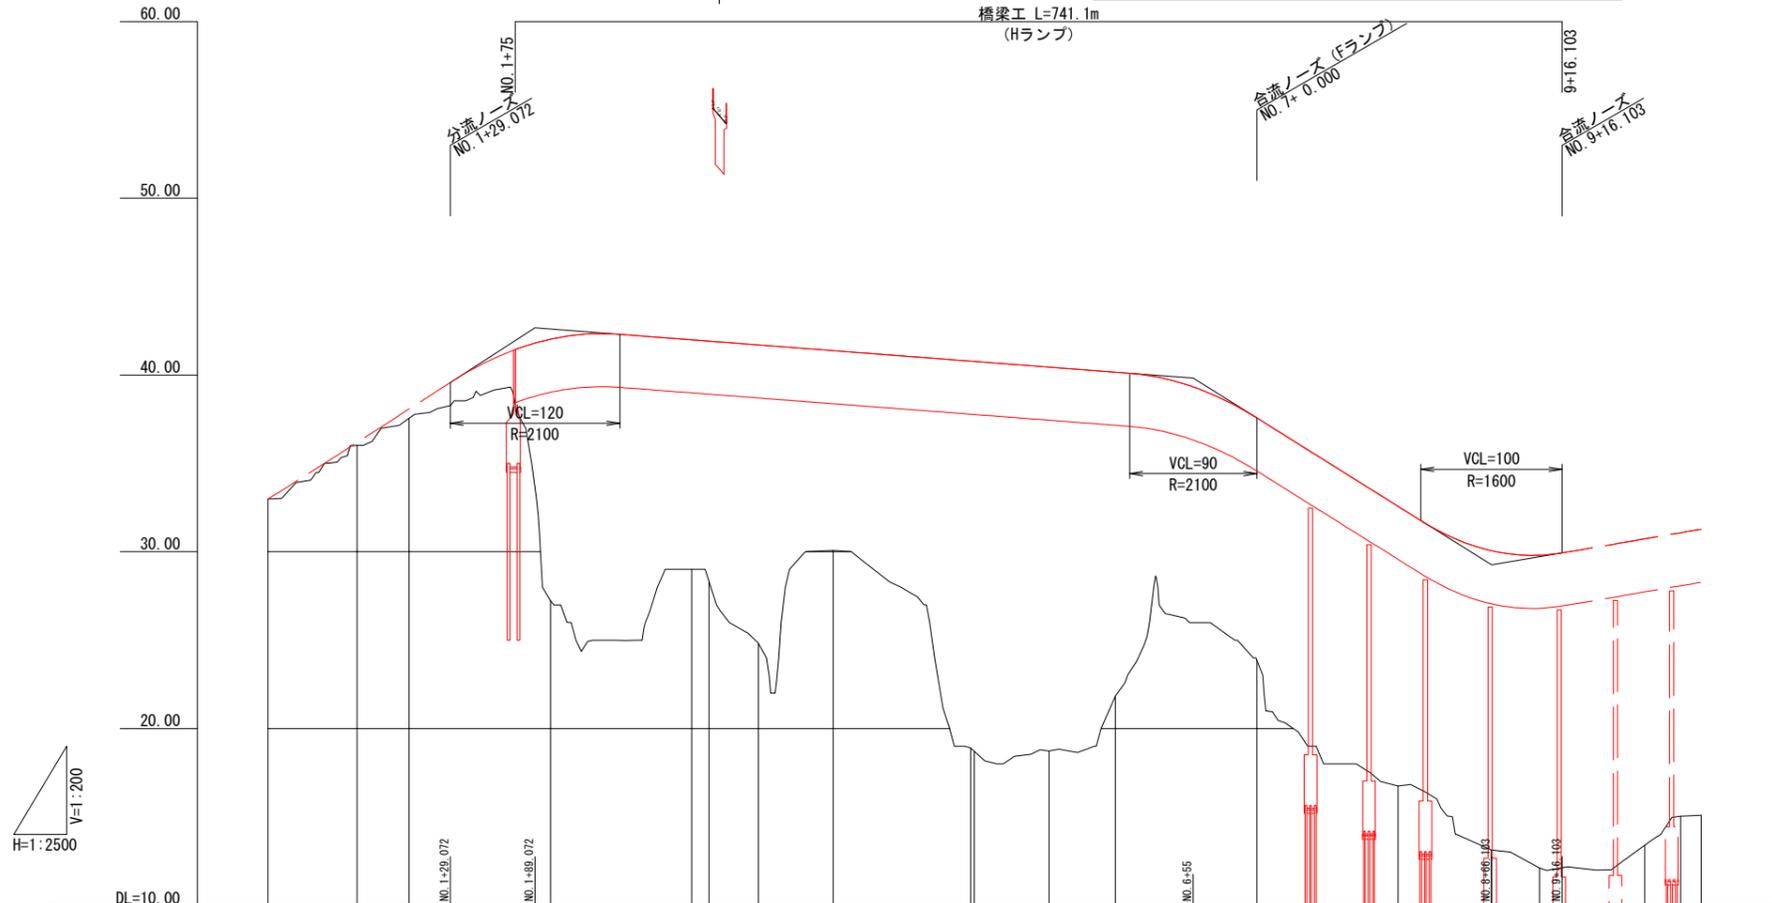


勾配	E.C.P.P. (39.576) $i=0.611\%$ $L=465.928$ (42.666) $i=5.000\%$ $L=211.103$ (39.819) $i=5.000\%$ $L=211.103$ (29.264) $i=5.000\%$ $L=211.103$ (29.086) E.C.P.P.																								
計画高			42.021	41.988	41.913	41.700	41.377	40.782	40.766	40.443	40.155	37.569	32.569	16.76	30.058	29.264	29.086	29.802	13.39	15.04	15.08				
地盤高	32.99	36.02	37.56	27.23	29.00	28.32	24.82	30.08	18.90	18.71	18.73	21.85	23.86	16.76	13.13	12.11	12.11	13.39	15.04	15.08					
切土																									
盛土			14.79	12.988	13.593	16.880	11.297	21.882	22.056	21.713	18.305	13.709	15.809	16.928	17.692										
追加距離	0.000	63.022	100.000	200.000	300.000	312.253	347.128	400.000	497.363	552.918	600.000	700.000	800.000	866.071	900.000				974.521	1000.000	1014.521				
単距離	0.000	63.022	36.978	100.000	100.000	12.253	34.875	52.872	97.363	52.918	47.082	100.000	100.000	66.071	33.929				74.521	25.479	14.521				
測点	0+	1+	2+	3+	4+	5+	6+	7+	8+	9+	10+														
曲線方向	$R=1200$ $L=63.022$											$R=800$ $L=249.231$		$A=90$ $L=34.875$		$R=180$ $L=150.235$		$A=100$ $L=55.556$		$R=5000$ $L=313.152$		$R=4000$ $L=108.450$		$R=500$ $L=40.000$	
片勾配すりつけ図	-2.271% -2.000%		-2.000% -2.000%		-2.000% -6.000%		-2.000% -6.000%		-2.000% -1.973%		-2.000% -1.973%		-2.000% -1.973%		-2.000% -1.973%		-2.000% -1.973%		-2.000% -1.973%		-2.000% -1.973%				

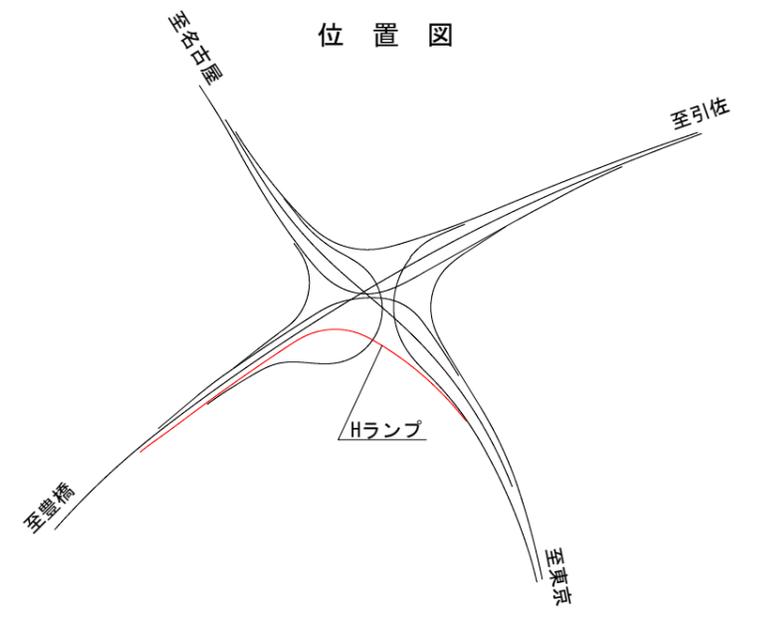


※図面表示された諸元は概要であり、今後変更となる場合があります。

浜松都市計画道路の変更
 1・3・402号 浜松湖西豊橋道路
 浜松市決定
縦断面図(参考図) 15/19

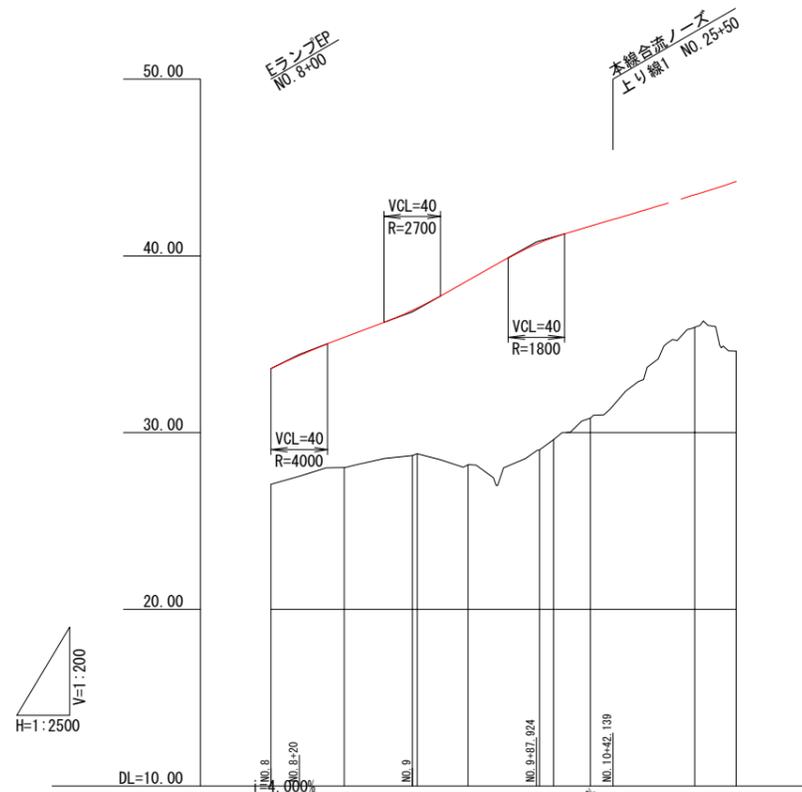


勾配	$i=3.000\%$ $L=80.000$					$i=4.500\%$ $L=87.924$		E.C.P.P.	
計画高	33.630	34.430	36.896	37.029	38.607	40.764	41.060	41.677	42.053
地盤高	27.08	28.03	28.70	28.80	28.17	29.01	29.60	30.82	35.96
切土									
盛土	6.550	7.353	8.196	8.229	10.437	11.754	11.460	10.857	
追加距離	0.000	800.000	851.780	900.000	903.490	939.490	990.067	1000.000	1100.000
単距離	0.000	51.780	48.220	3.490	36.000	50.577	9.833	26.067	73.833
測点	8+		9+			10+		11+	
曲線方向	$R=58.500$ $A=55$ $R=100$ $A=60$ $R=\infty$ $L=51.780$ $L=51.709$ $L=36.000$ $L=50.578$ $L=36.000$ $L=103.355$								
片勾配すりつけ図	-9.000% -9.000% $1/255$ $1/229$ $1/178$ $1/178$ $2/598$ $3/194$								
拡幅すりつけ図	0.500								

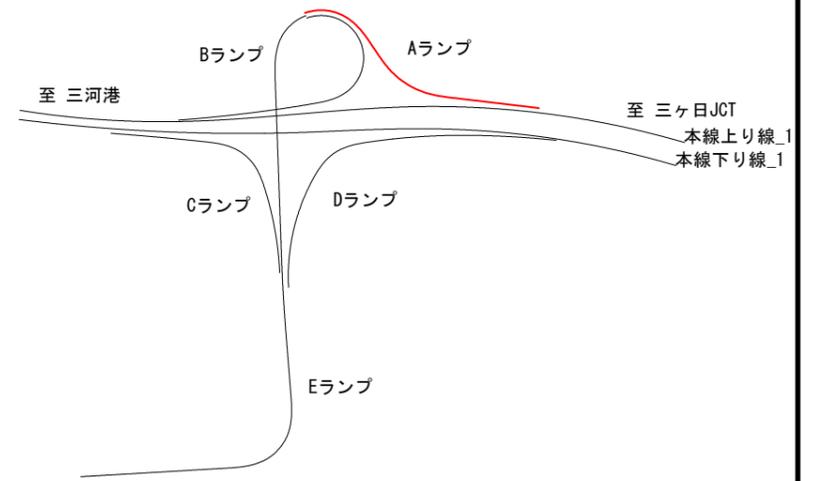


※図面表示された諸元は概要であり、今後変更となる場合があります。

縦断面図(参考図) 16/19


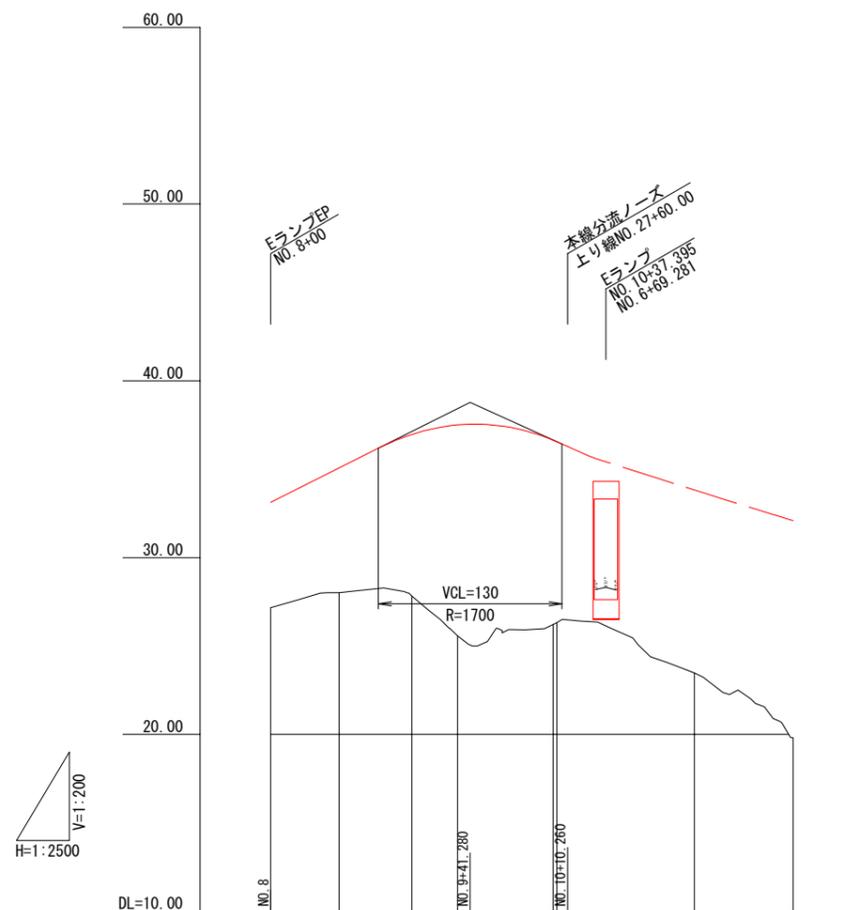


勾配						
計画高	33.135	35.078	36.970	37.507	36.647	36.287
地盤高	27.17	28.02	27.83	25.51	26.21	23.48
切土						
盛土	5.965	7.058	9.140	11.937	10.437	10.243
追加距離	800.000	848.570	900.000	932.324	1000.000	1100.000
単距離	0.000	48.570	51.430	32.324	67.676	2.324
測点	BC 1-0	EB 1-1	9+0	KEE 1-1	10+0	MAE 1-1
曲線方向						
片勾配すりつけ図						
拡幅すりつけ図						

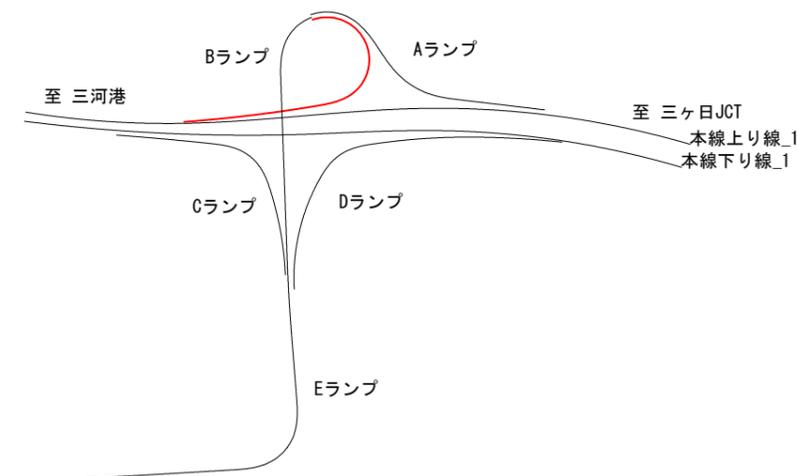


※図面表示された諸元は概要であり、今後変更となる場合があります。

浜松都市計画道路の変更
 1・3・402号 浜松湖西豊橋道路
 浜松市決定
縦断面図(参考図) 17/19

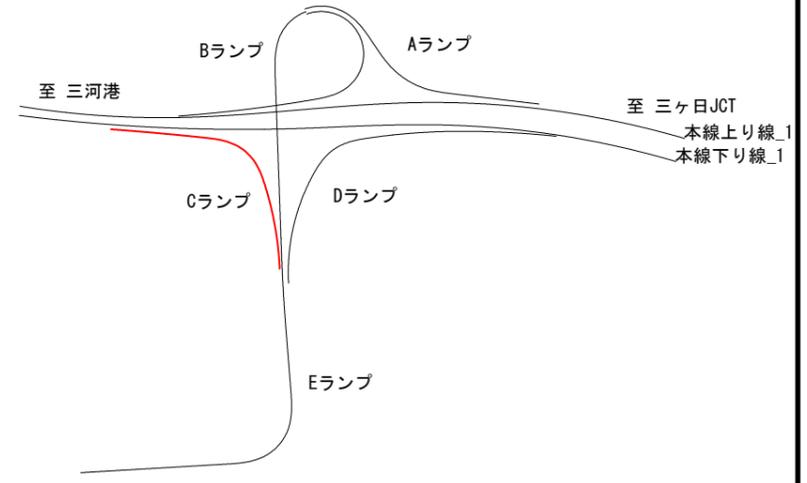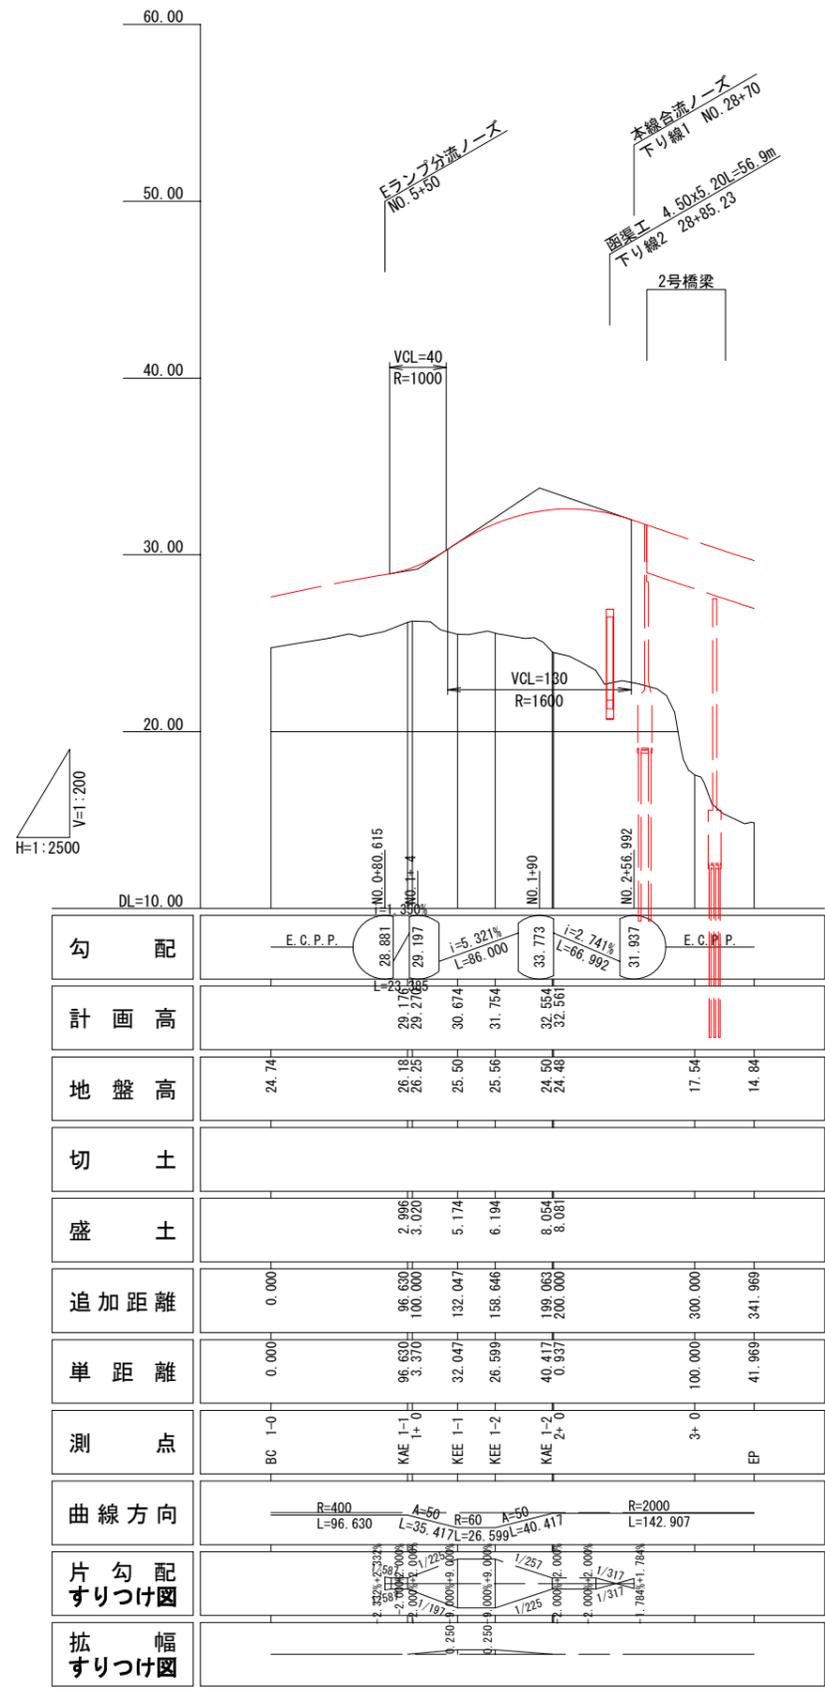


※図面表示された諸元は概要であり、今後変更となる場合があります。

浜松都市計画道路の変更
 1・3・402号 浜松湖西豊橋道路
 浜松市決定
縦断面図(参考図) 18/19


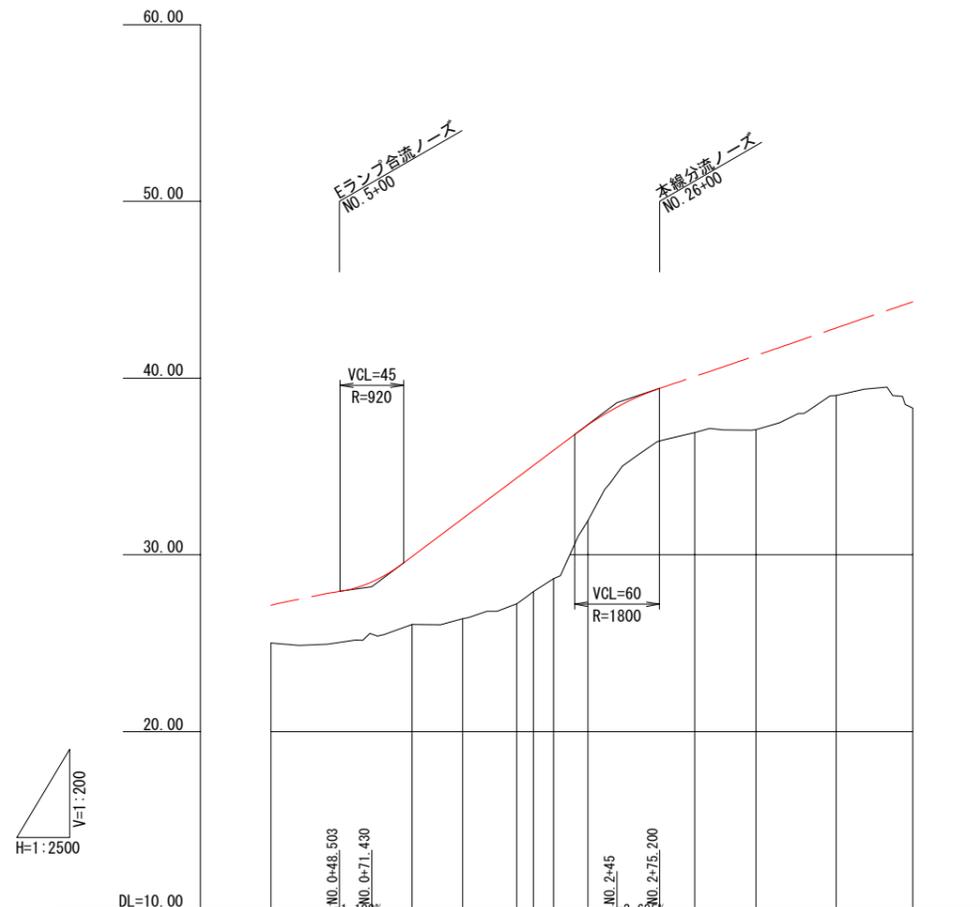


勾配	E.C.P.P. $i=6.000\%$ $L=173.570$ E.C.P.P.											
計画高												
地盤高	25.01		26.01	26.38	27.24	27.93	28.64	31.93	36.91	37.09	39.02	38.30
切土												
盛土			3.835	5.671	7.109	7.128	7.265	5.416				
追加距離	0.000		100.000	135.755	174.072	185.876	200.000	224.418	300.000	343.275	400.000	454.226
単距離	0.000		100.000	35.755	38.317	11.804	14.124	24.418	75.582	43.275	56.725	54.226
測点	BC 1-0		1+	KAE 1-1	KEE 1-1	KEE 1-2	2+	KAE 1-2	3+	EBG 1-1	4+	EP
曲線方向	$R=250$ $L=135.755$ $A=55$ $R=60$ $L=38.317$ $A=50$ $R=800$ $L=118.857$ $R=1100$ $L=110.950$											
片勾配すりつけ図	$1/200$ $1/200$ $1/200$ $1/200$ $1/200$ $1/200$ $1/200$ $1/200$ $1/200$ $1/200$											
拡幅すりつけ図	0.250 0.250											

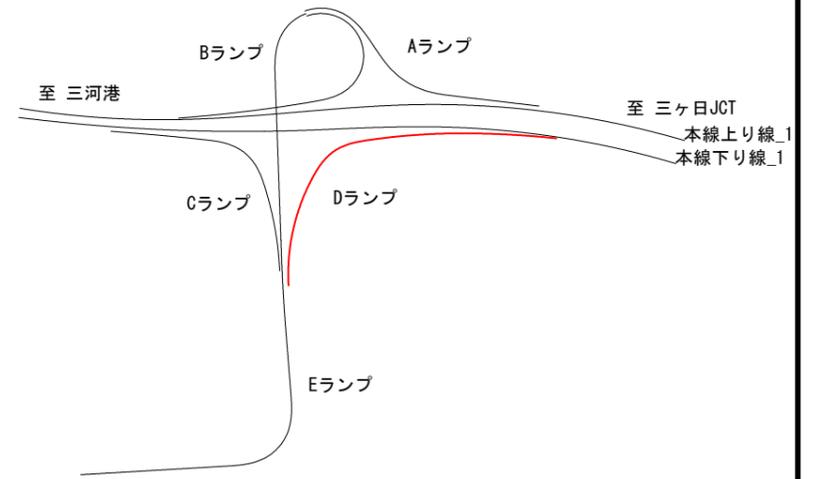

※図面表示された諸元は概要であり、今後変更となる場合があります。

浜松都市計画道路の変更
 1・3・402号 浜松湖西豊橋道路
 浜松市決定
縦断面図(参考図) 19/19

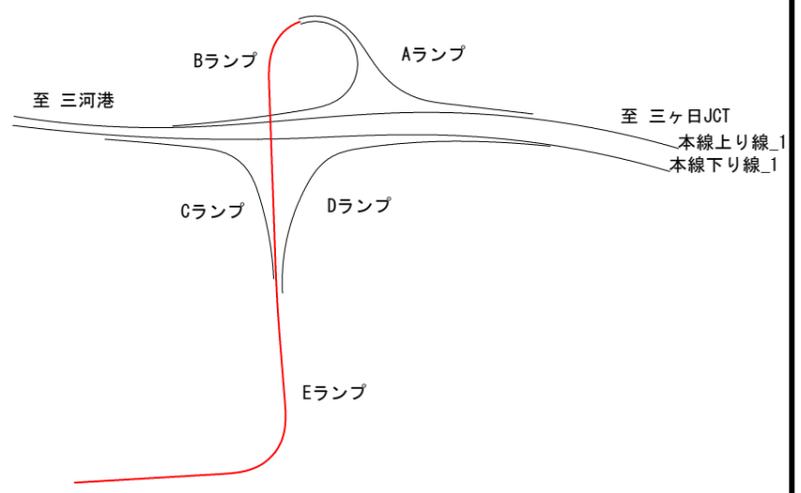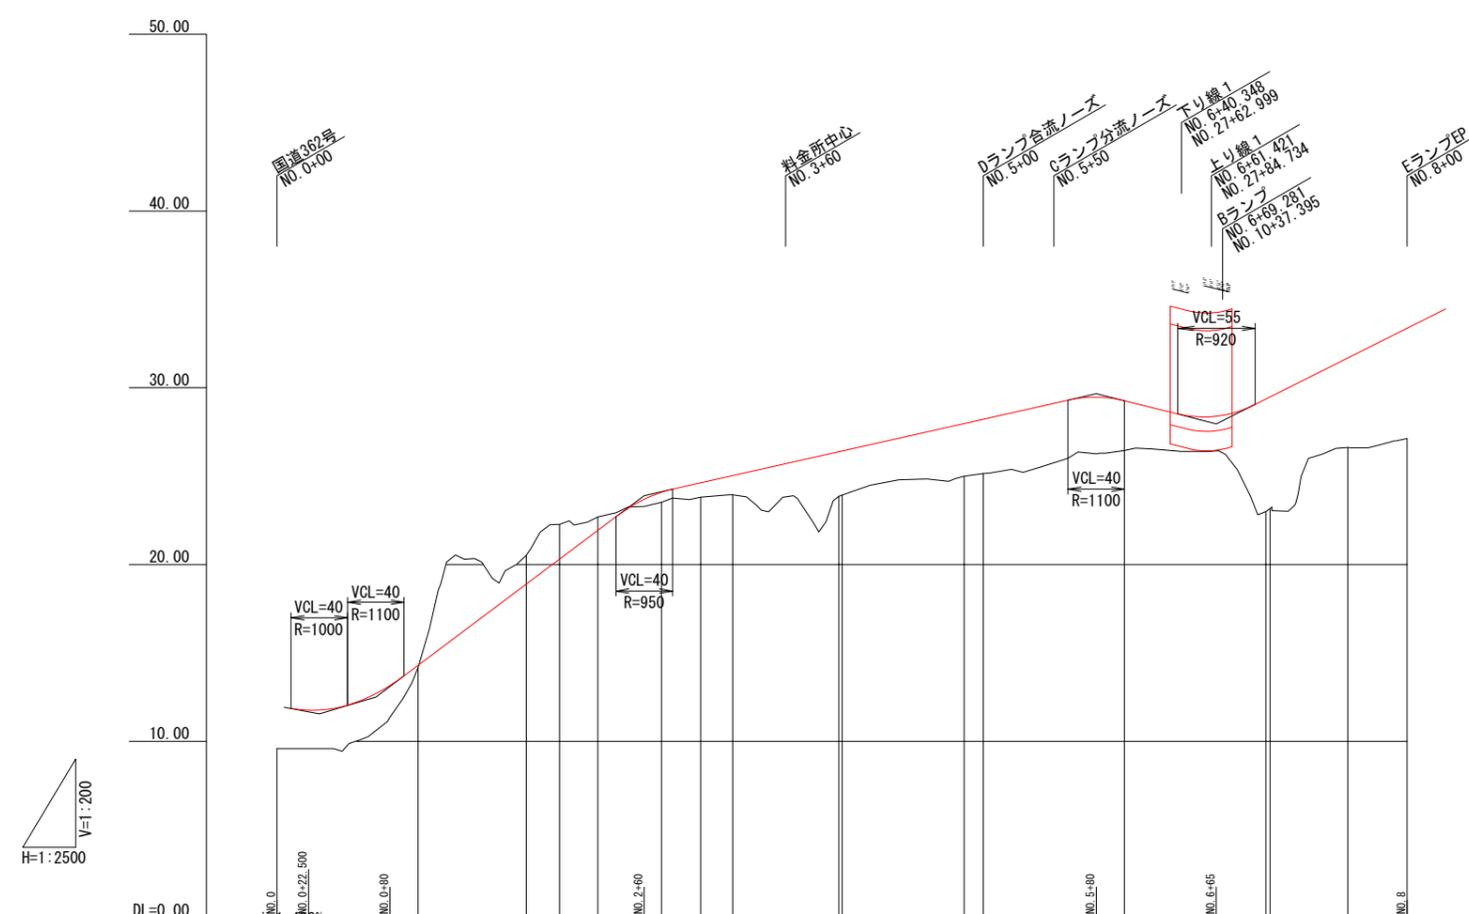

勾配	12.000 R=1000	11.663 R=1100	13.100	i=6.000% L=180.000		23.900	i=1.800% L=320.000		29.660	i=2.000% L=85.000		27.960	i=4.000% L=135.000		33.360		
計画高	12.000	14.300	18.898	20.300	21.923	24.087	24.620	25.026	26.380	26.420	27.977	28.220	29.260	29.360	29.481	31.681	33.360
地盤高	9.58	14.18	20.52	22.27	22.68	23.53	23.81	23.94	23.85	23.92	25.00	25.15	26.46	23.09	23.17	26.62	27.13
切土			1.622	1.970	0.757												
盛土	2.420	0.120				0.557	0.810	1.086	2.530	2.500	2.977	3.070	2.800	6.360	6.311	5.061	6.230
追加距離	0.000	100.000	176.638	200.000	227.055	272.160	300.000	322.576	397.804	400.000	486.496	500.000	600.000	700.000	703.031	758.031	800.000
単距離	0.000	100.000	76.638	23.362	27.055	45.105	27.840	22.576	75.228	2.196	86.496	13.504	100.000	100.000	3.031	55.000	41.969
測点	0+	1+	2+	3+	4+	5+	6+	7+	8+								
曲線方向	R=∞ L=176.638 A=55 R=60 A=55 R=∞ L=75.228 R=2000 L=88.692 R=∞ L=216.535 A=55 R=55 L=55.000 L=41.969																
片勾配すりつけ図	-2.000% -2.000% -2.000% 1/100 1/100 1/100 1/100 1/100 1/100 1/100 1/100 1/100 1/100 1/100 1/100 1/100 1/100																
拡幅すりつけ図	0.250 0.250 0.137 0.250 0.250 0.137 0.250 0.250 0.137 0.250 0.250 0.137 0.250 0.250 0.137 0.250 0.250 0.137																

※図面表示された諸元は概要であり、今後変更となる場合があります。