


位置図

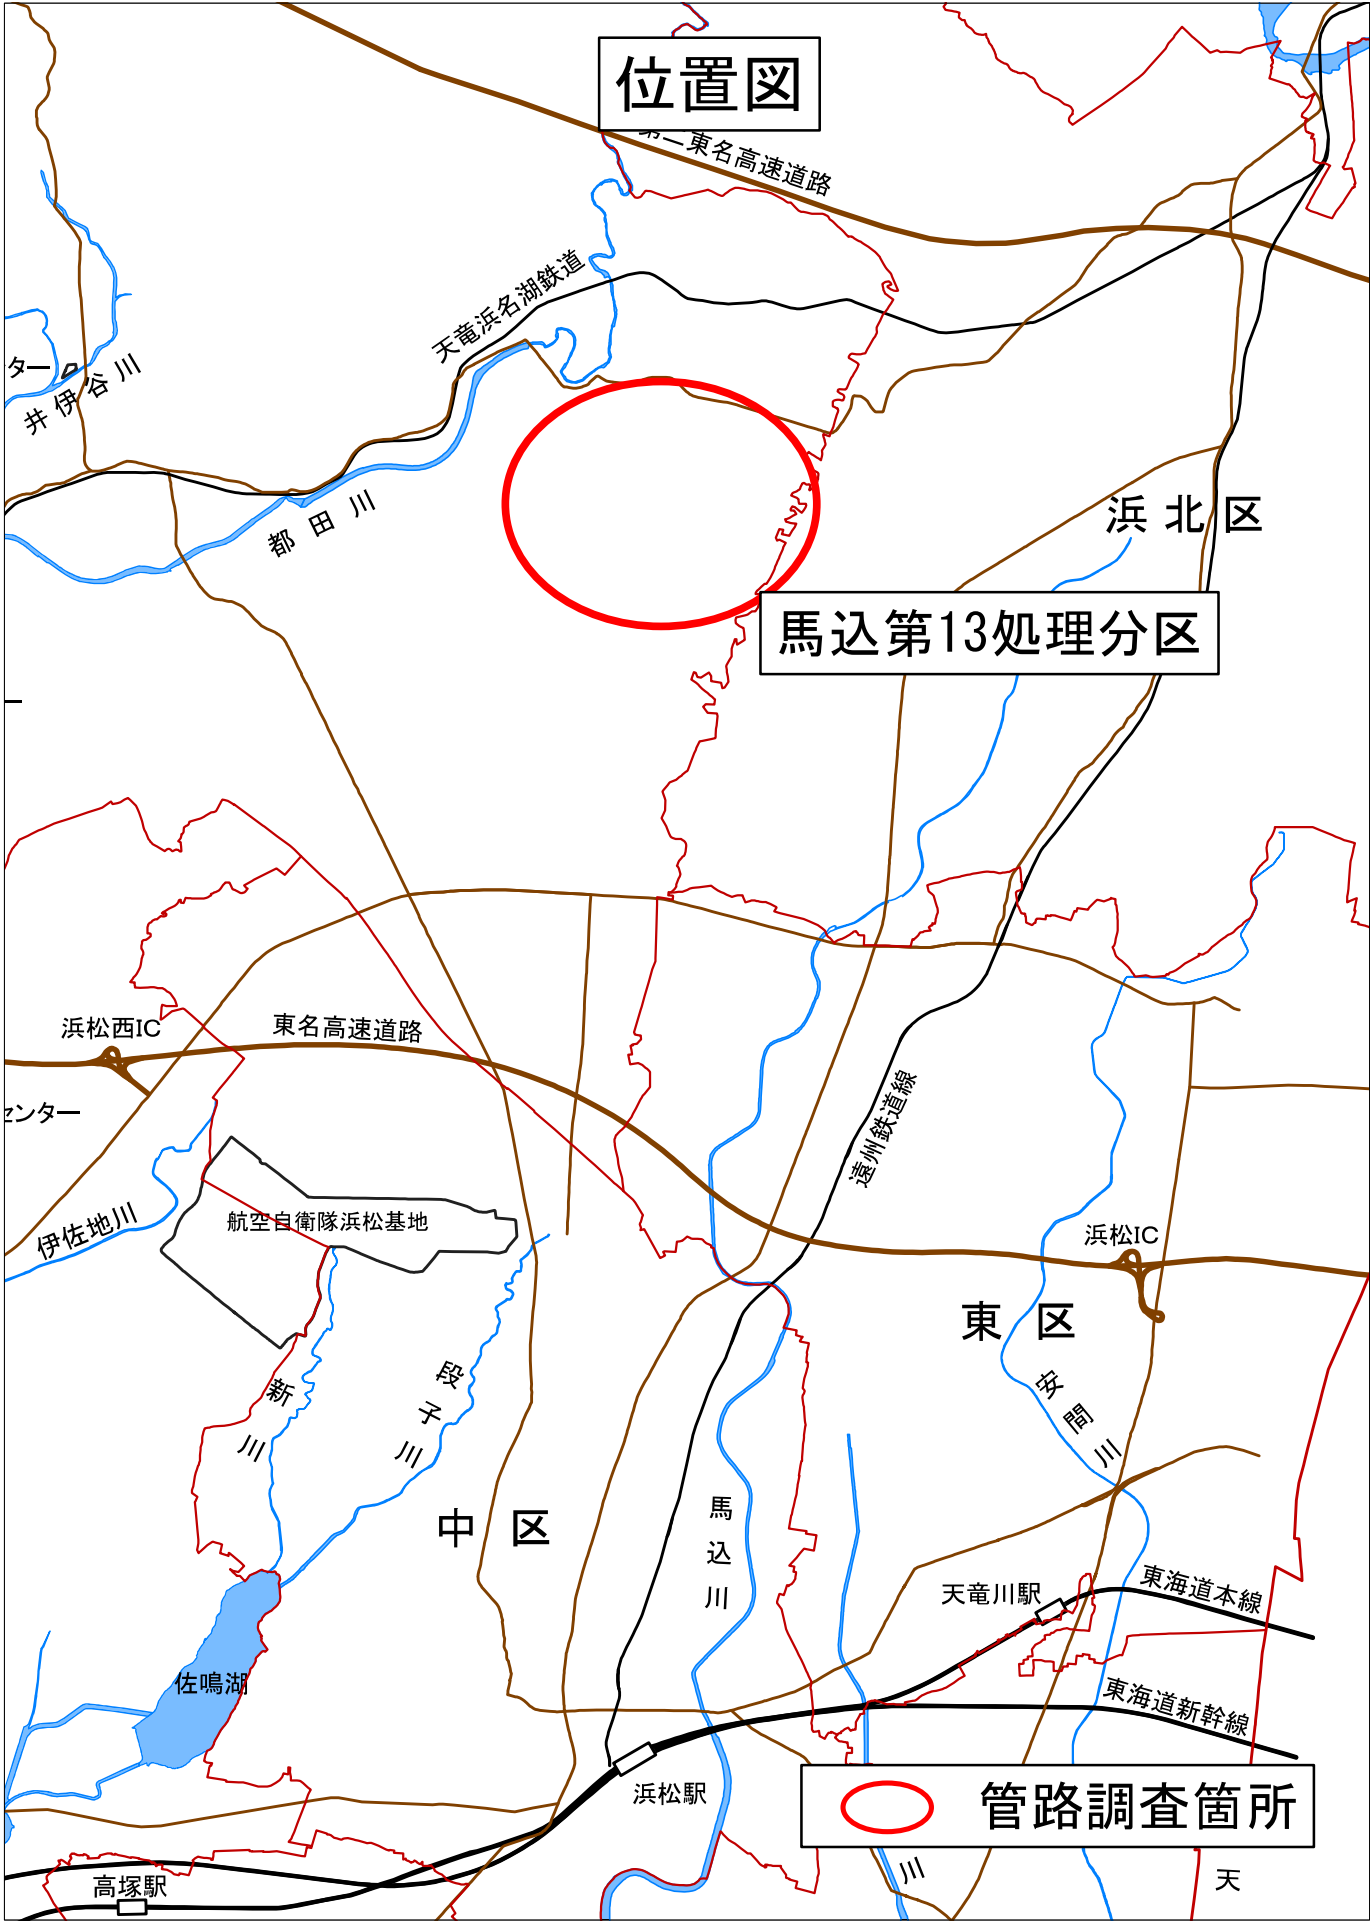

馬込第13処理分区

○ 管路調査箇所