



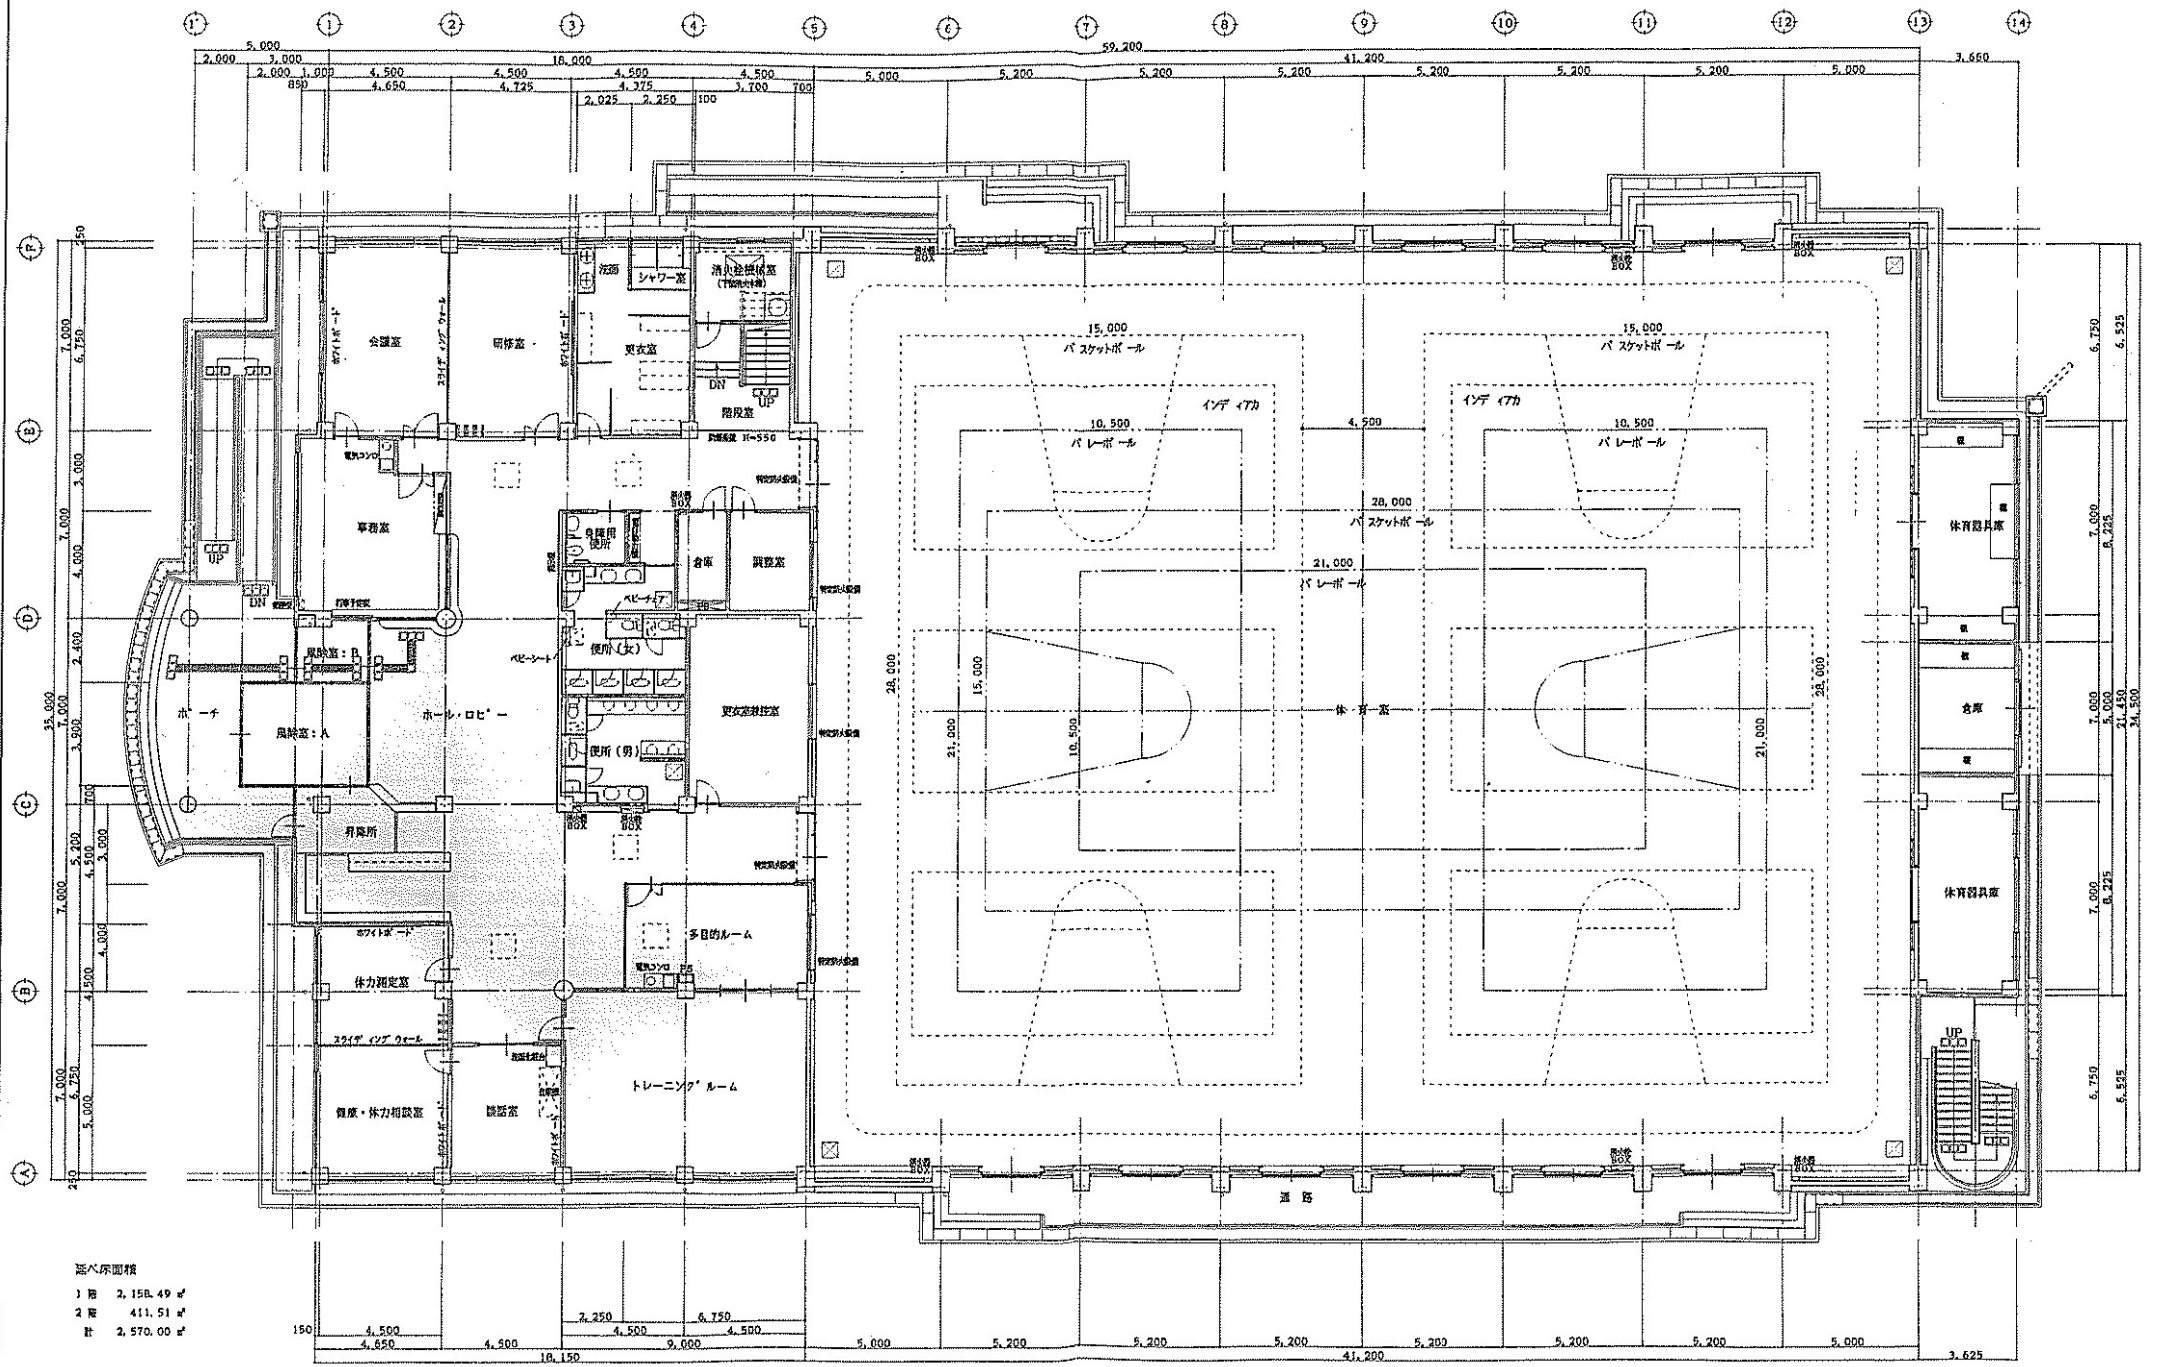

延べ床面積
 1階 2,158.49㎡
 2階 411.51㎡
 計 2,570.00㎡

※防火区画を貫通する配管等は貫通処理をする。
 1階平面図 2,158.49㎡

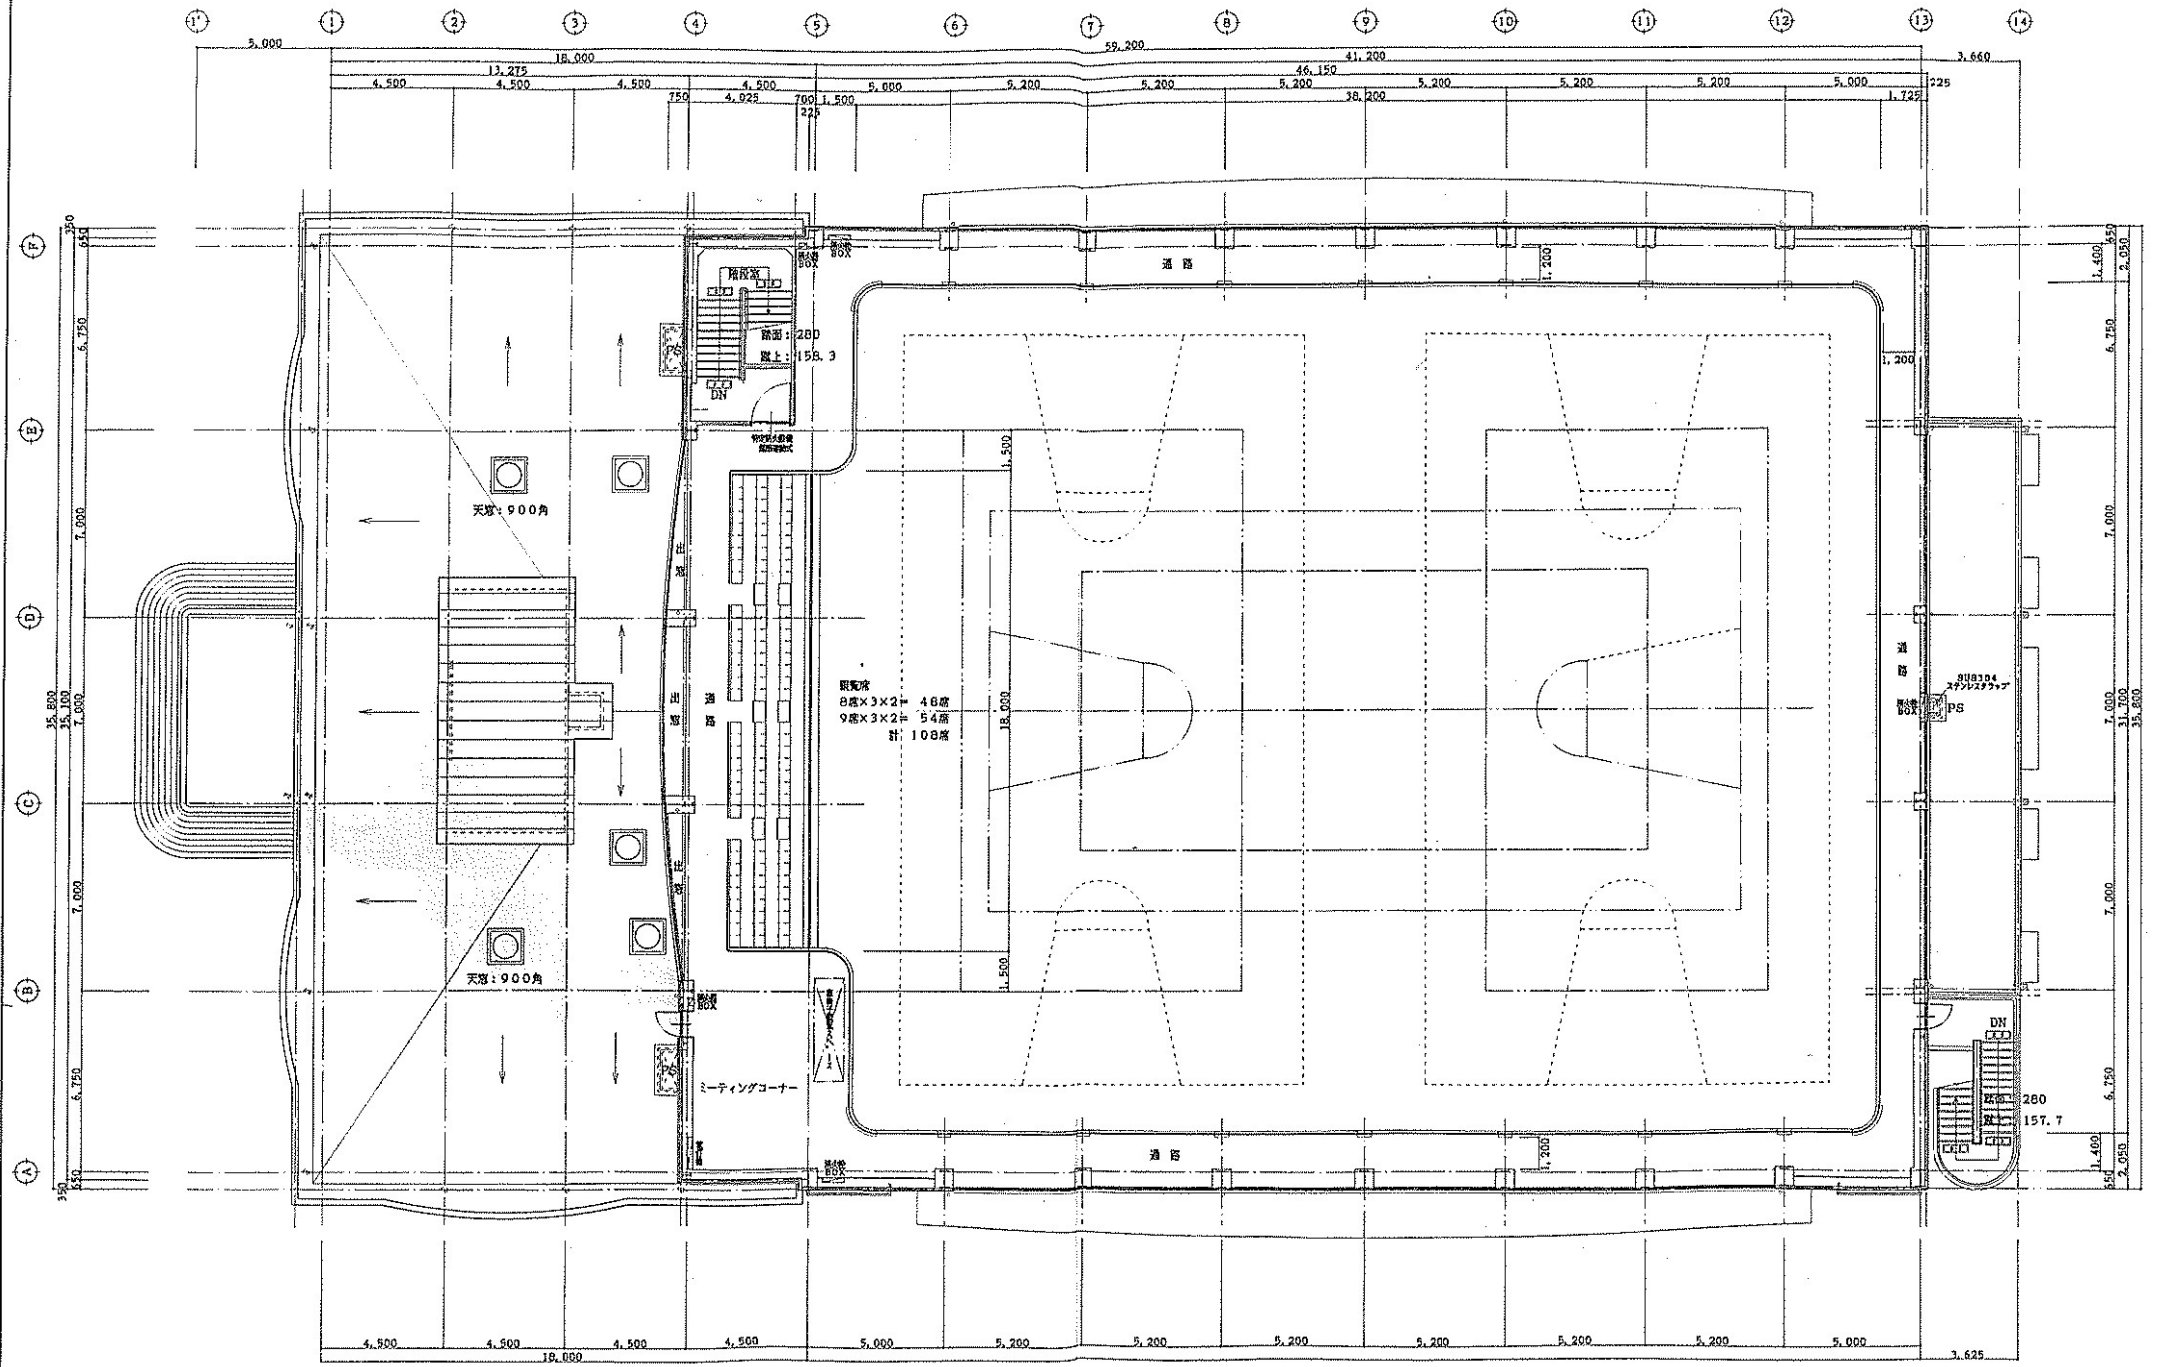

2階平面図 411.51 ㎡