


全体平面図

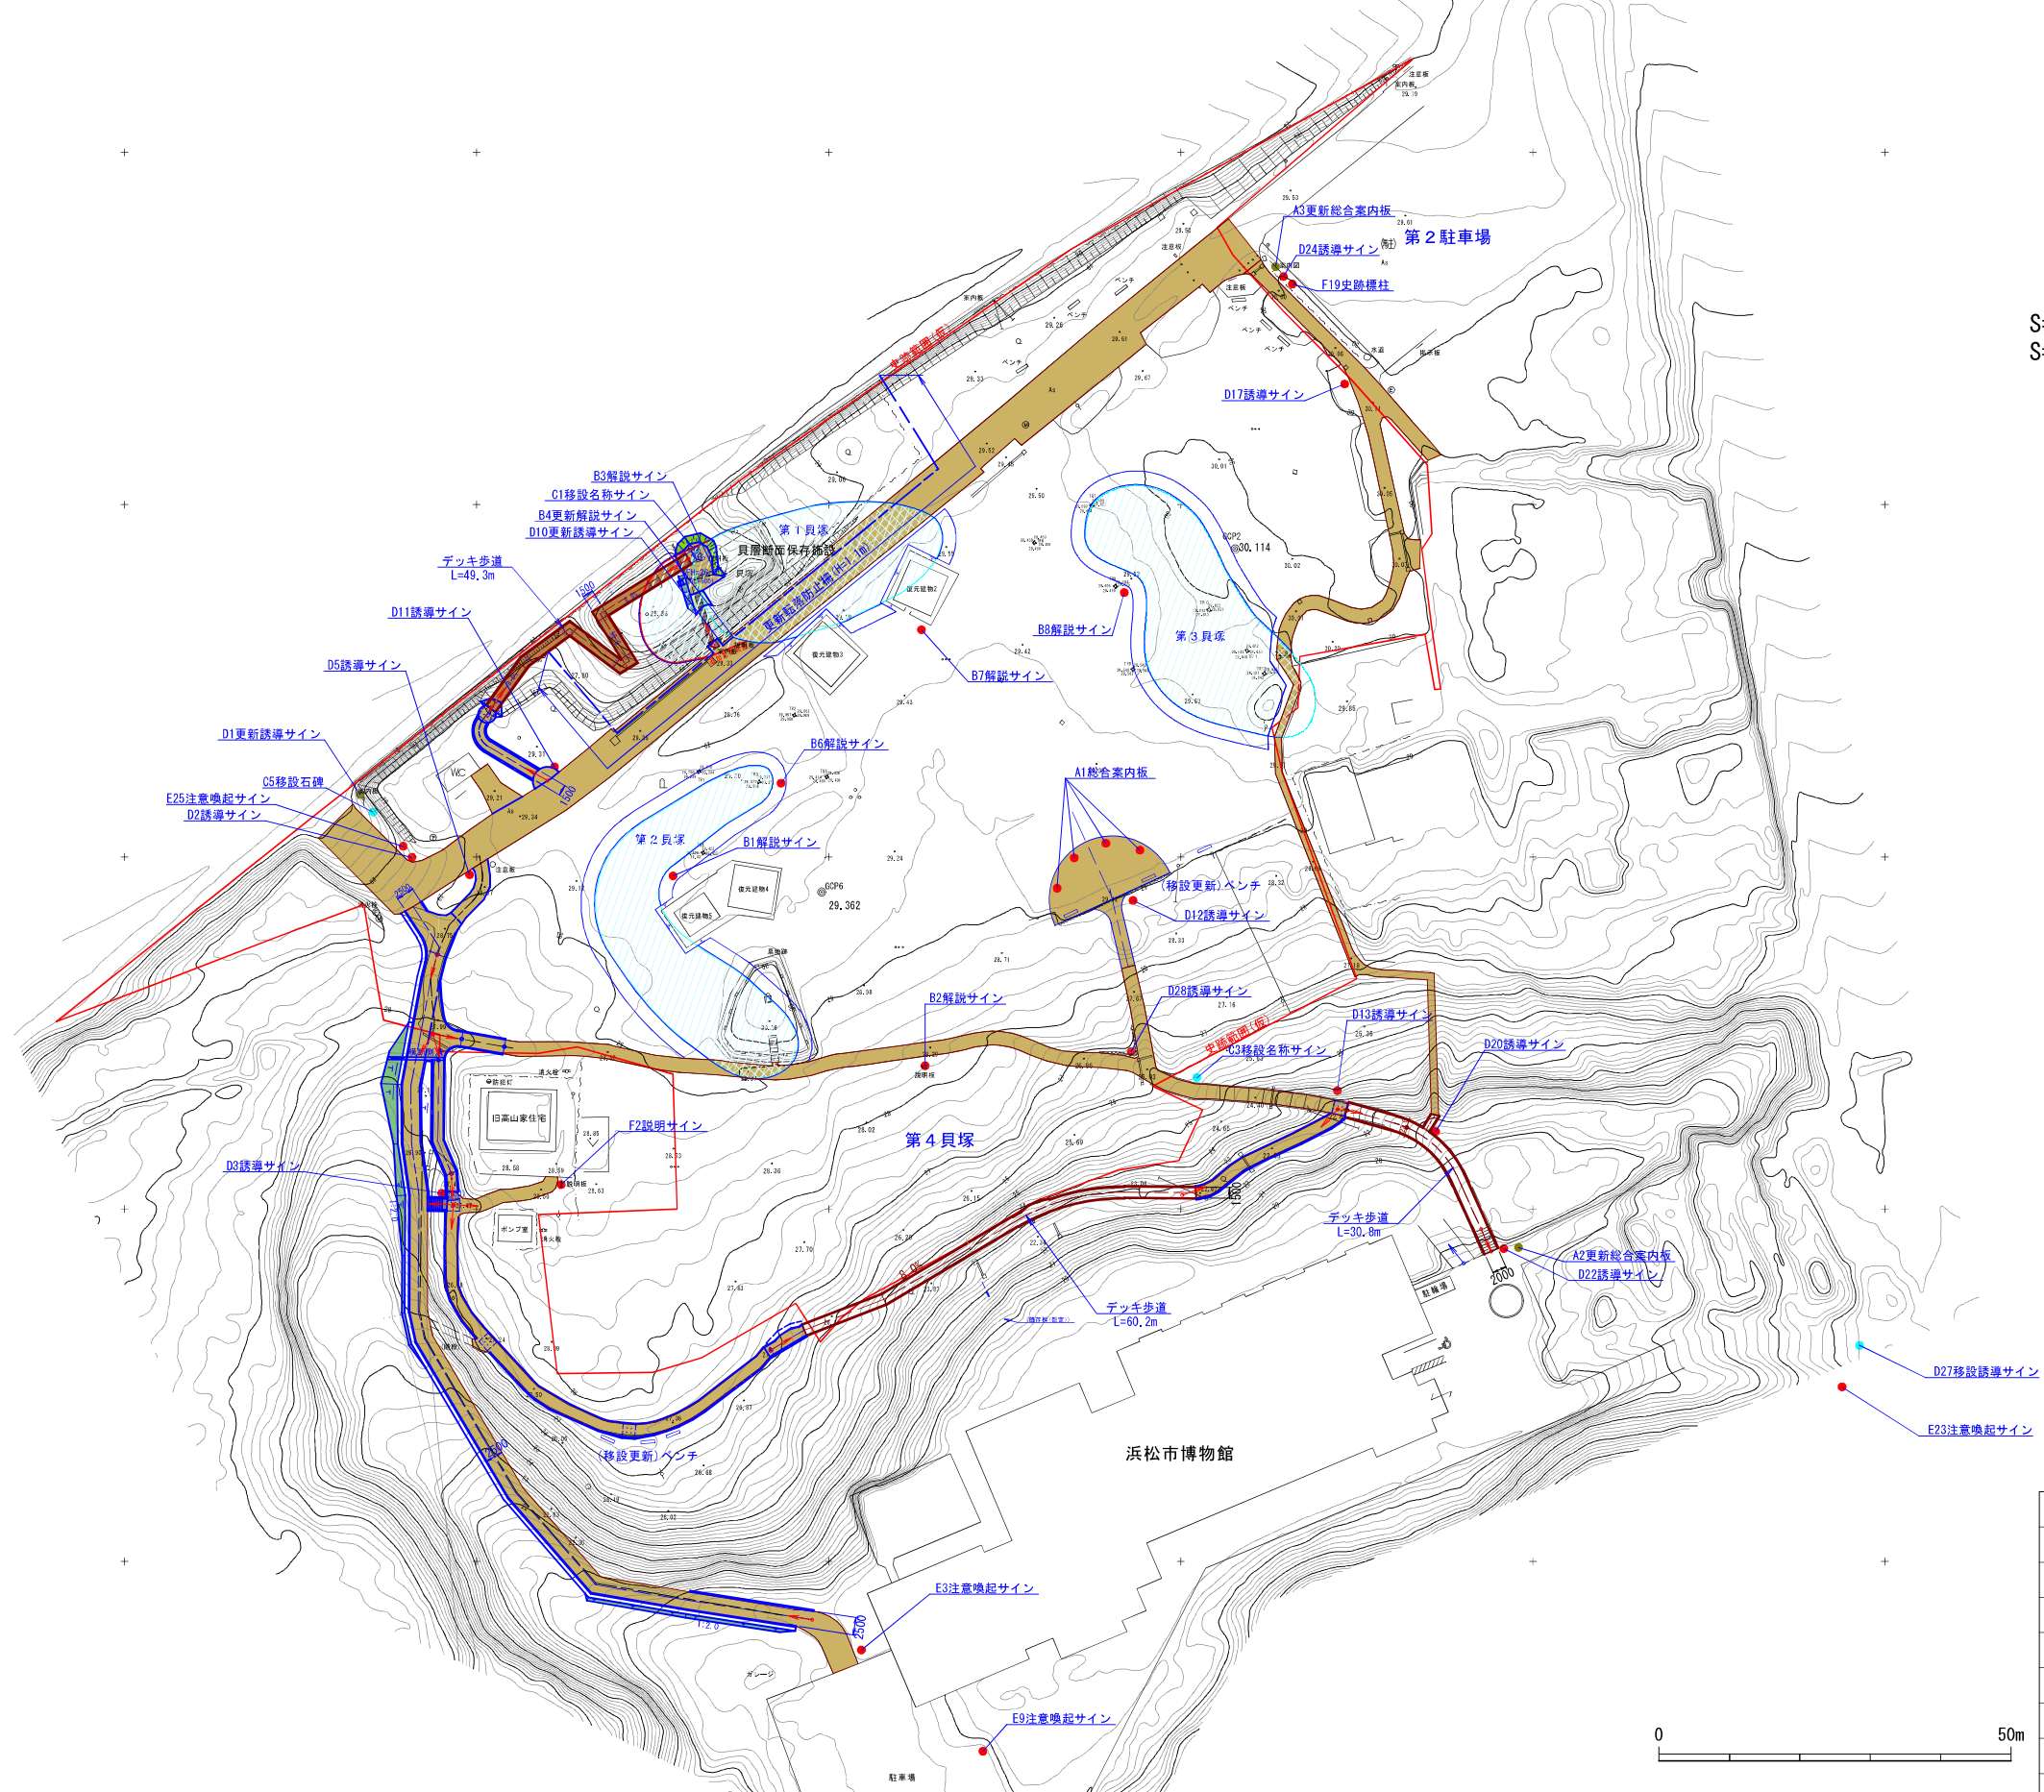



S=1: 500 (A1)
S=1:1000 (A3)

凡 例	
遺構平面表示範囲	
園路舗装	
園路舗装(遺構平面表示)	
デッキ歩道	
法面工(盛土+植生工)	
更新サイン	
移設サイン	
新設サイン	
転落防止柵	

事業名	令和 5 年度 史跡蜷塚遺跡整備基本設計支援業務		
工事名			
遺跡名			
工事箇所	浜松市 中区 蜷塚四丁目22番1号 史跡蜷塚遺跡及びその周辺		
図名	全体平面図(B案)		
図面番号	全 19 枚ノ内 1-2	縮 尺	(A1)=1:500 (A3)=1:1000
設計課	市民部 文化財課	設計月日	
浜 松 市			

史跡蜷塚遺跡植栽管理計画

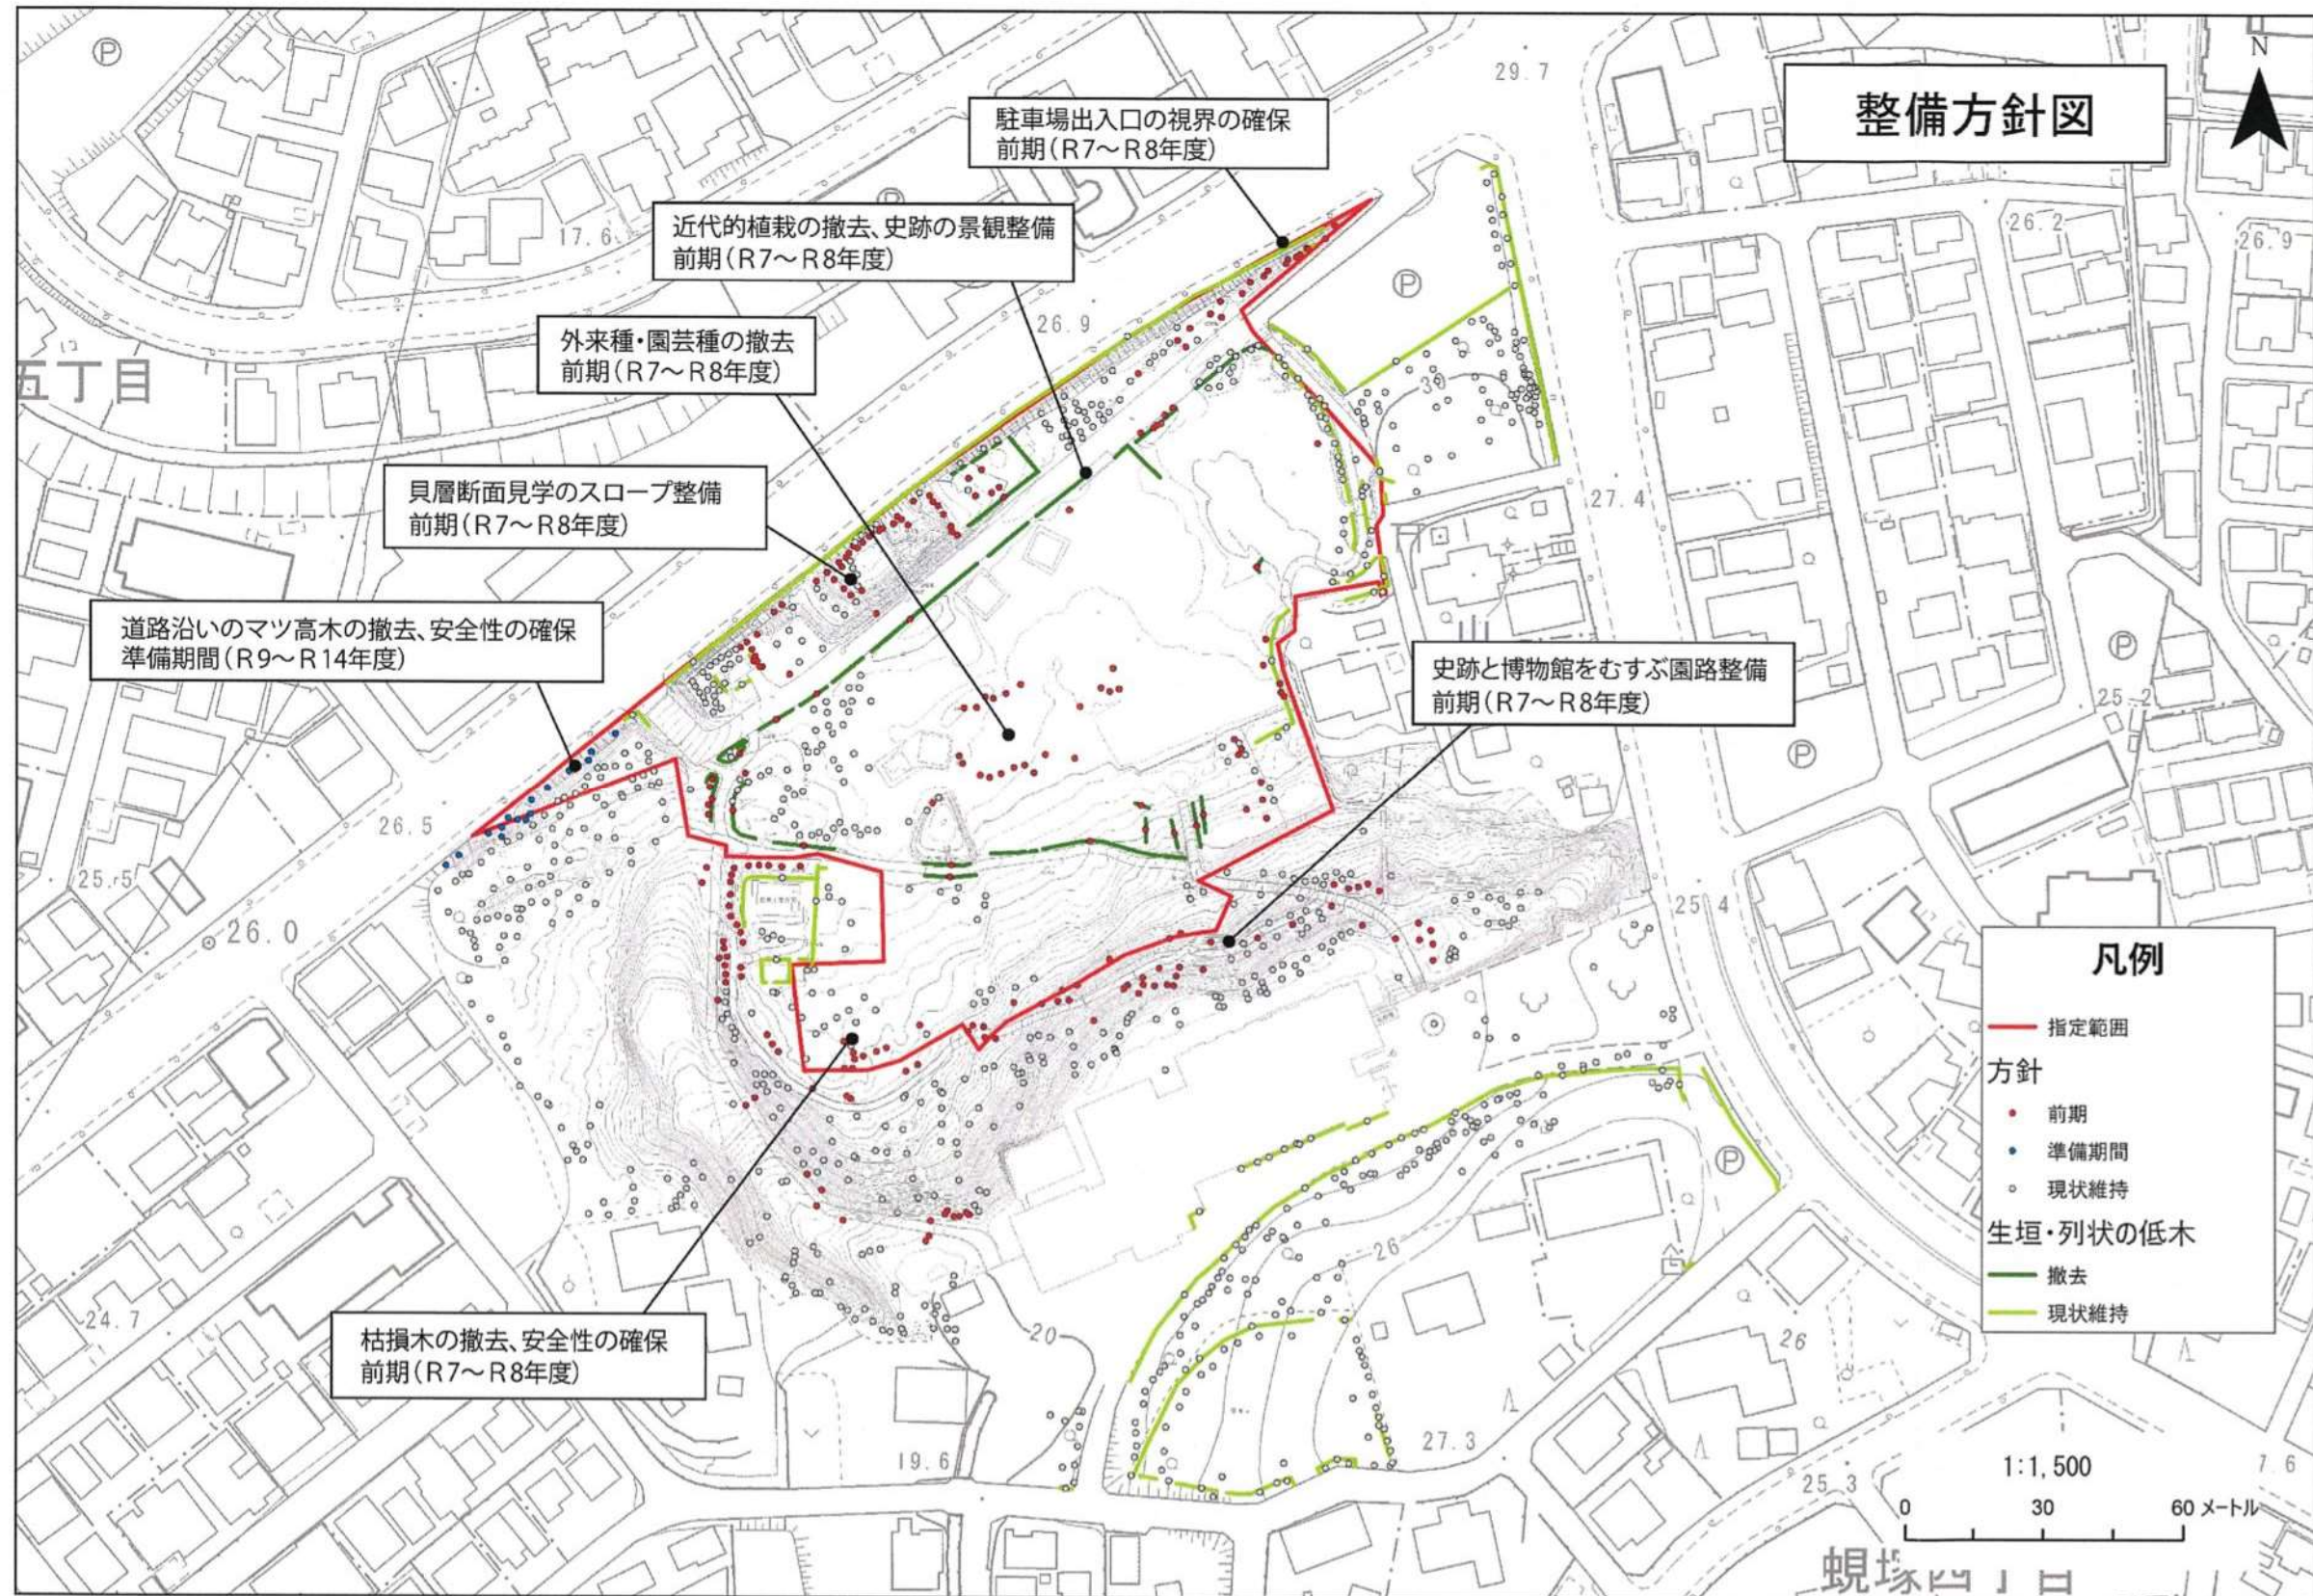

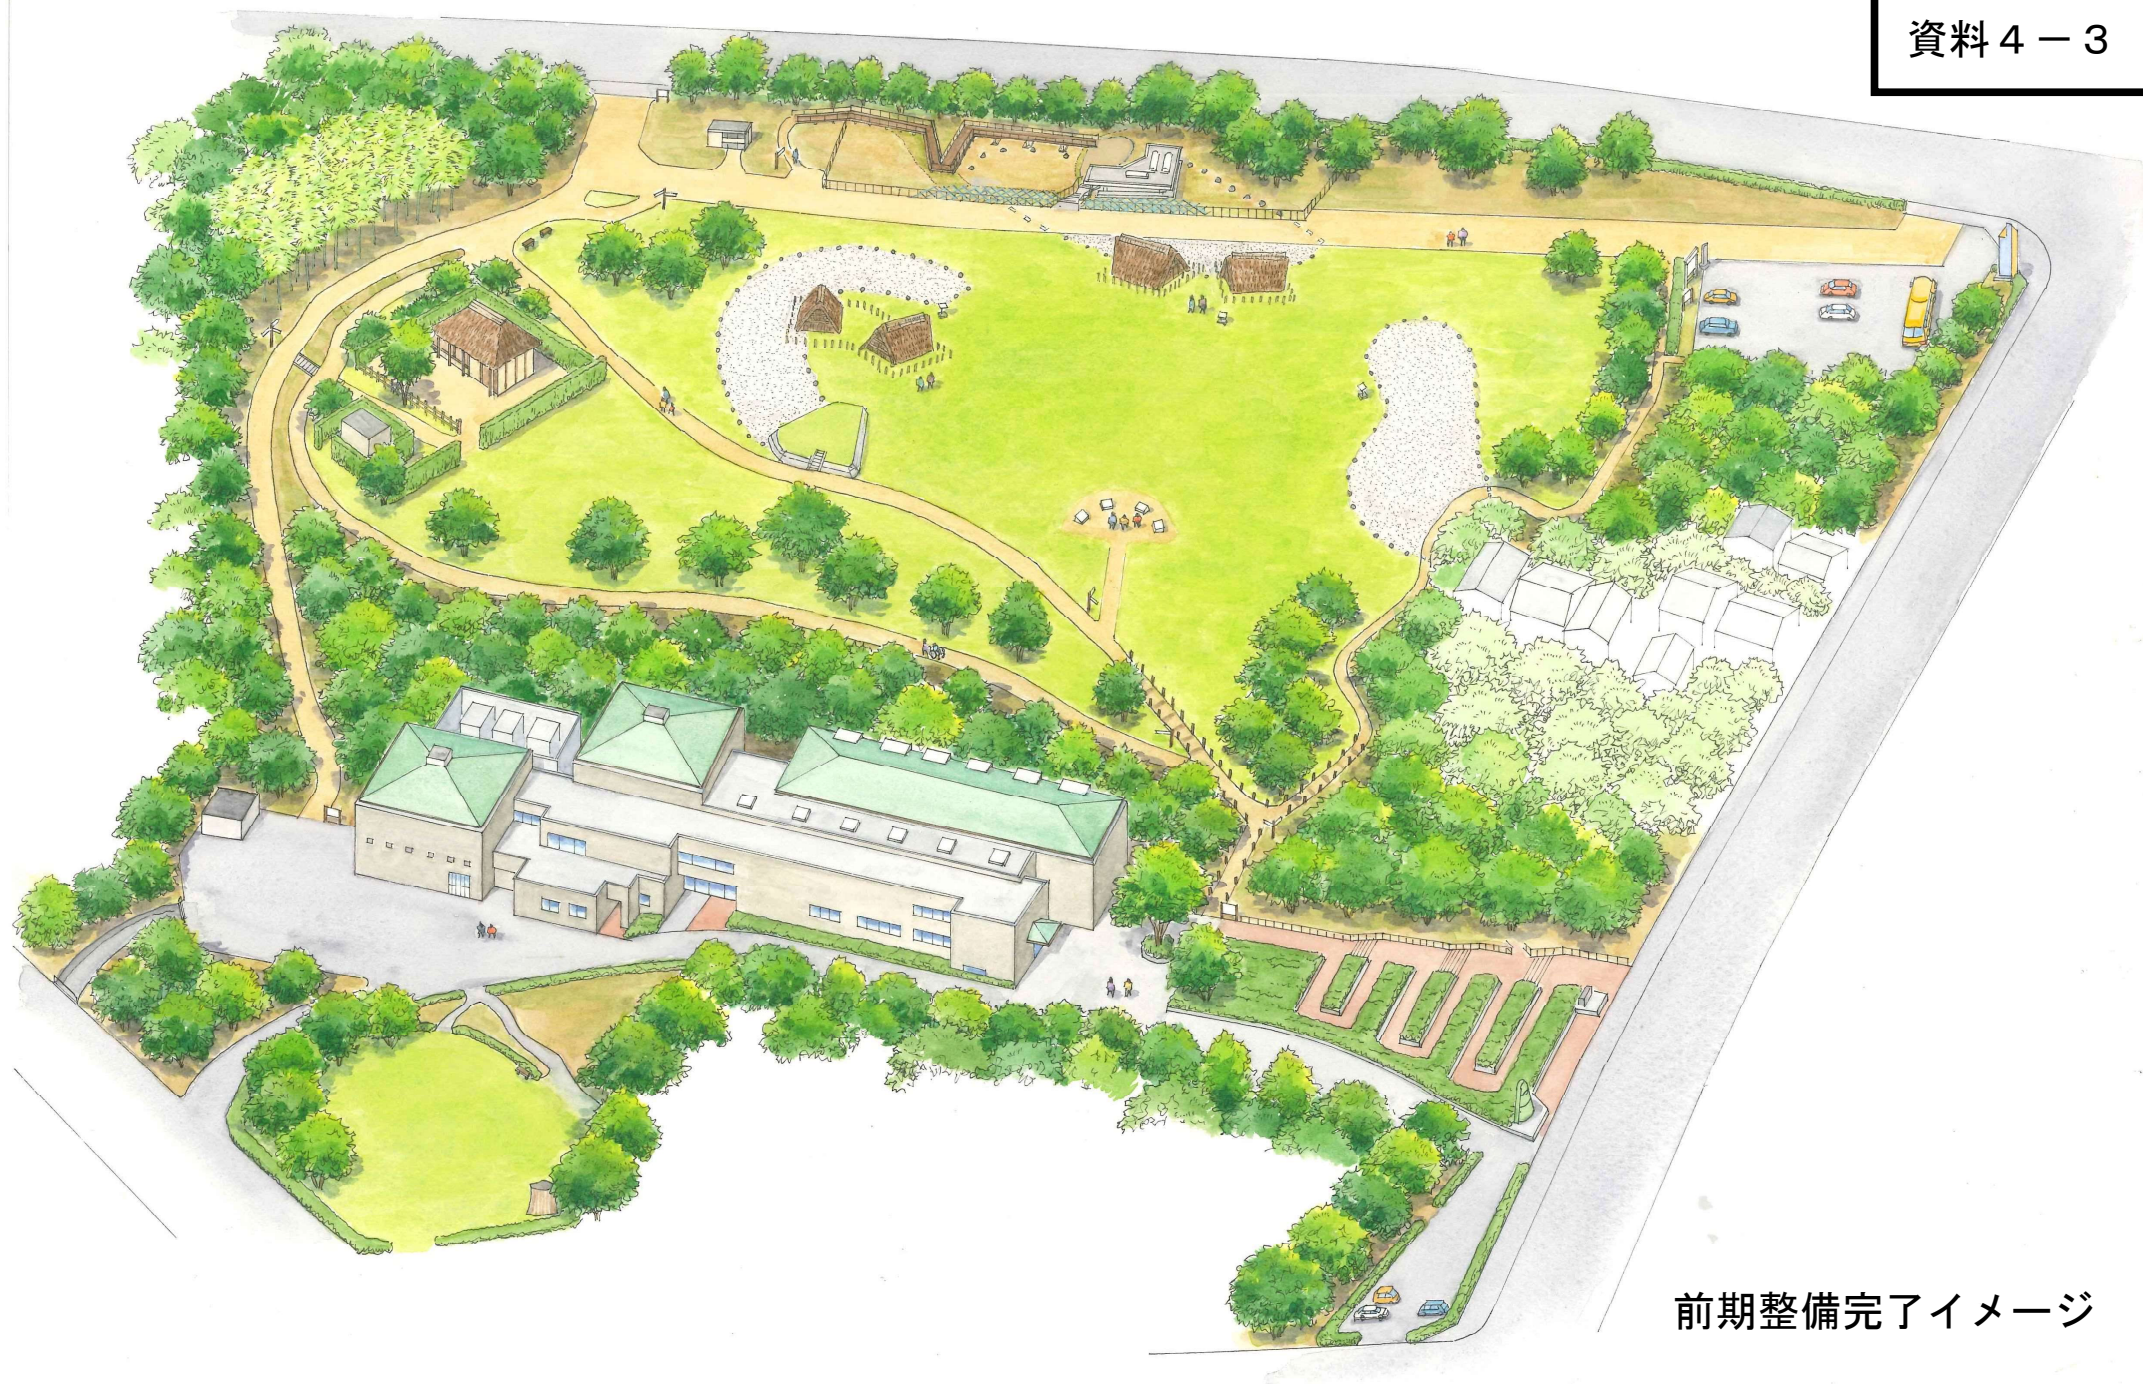

前期整備完了イメージ