

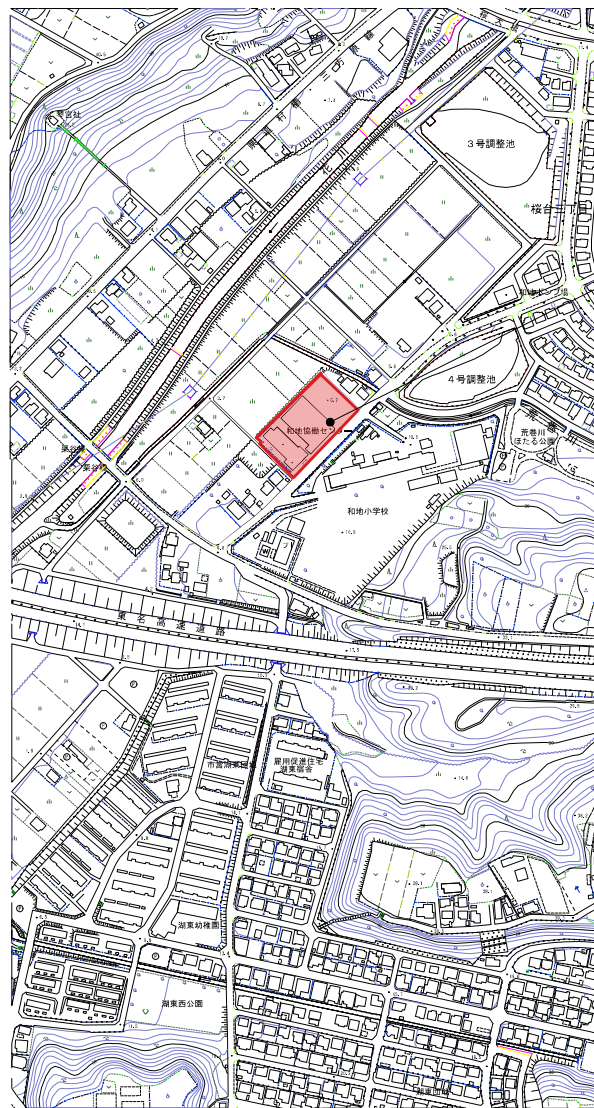


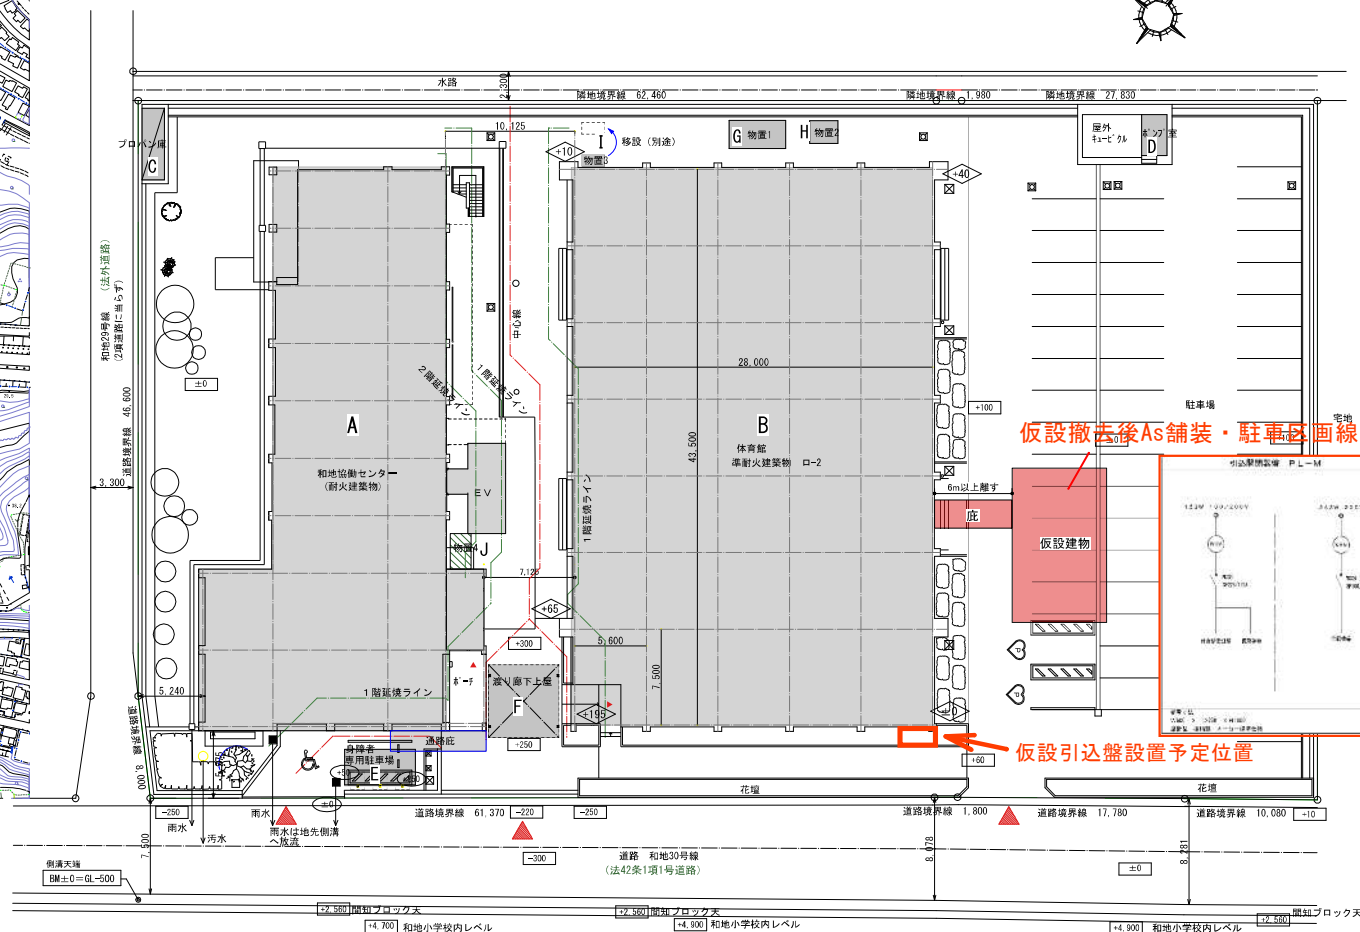

静岡県浜松市中央区和地町6577 他6筆

- 凡例
- 今回仮設建物を示す
 - 既存建物を示す
 - 敷地出入口を示す
 - ±0 → 周囲GLレベルを示す
 - △0 → 体育館周囲レベルを示す
 - ◎0 → 身障者P周囲レベルを示す

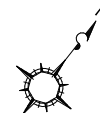

仮設撤去後As舗装・駐車区画線の撤去復旧

仮設引込盤設置予定位置

案内図 S=1/2500

特記事項


有限会社 IMA	一級建築士事務所 総合設計	TEL (053) 592-1761
	浜松市中央区馬郡町2694	FAX (053) 592-8685
一級建築士事務所 登録 第(7)-4306号	一級建築士 登録 第208916号	河合 一吉

検 閲	設計年月日	設計番号	*
変更事項 (△変更マーク 月/日)			
作 図	△/△/△	△/△/△	△/△/△
	△/△/△	△/△/△	△/△/△
	△/△/△	△/△/△	△/△/△


工事名	令和7年度 浜松市和地協働センター仮設講座室他賃貸借	図 番	13 / A
図 名	配置図 (参考図)	通し番号	
縮尺	S=1/400 (A3) S=1/200 (A1)	FILE NO.	

訂正事項	年月日	担当						
	・ ・							
	・ ・							
	・ ・							
	・ ・							
	・ ・							



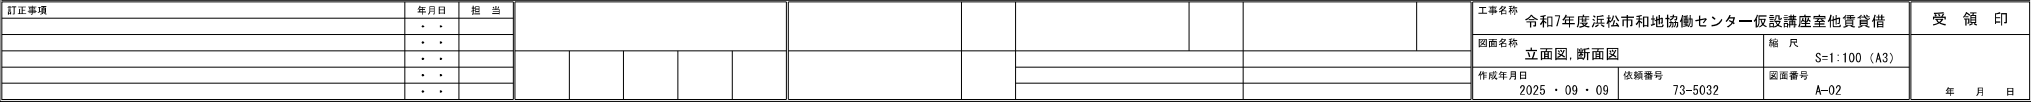

本姿図は外観にて表示しています

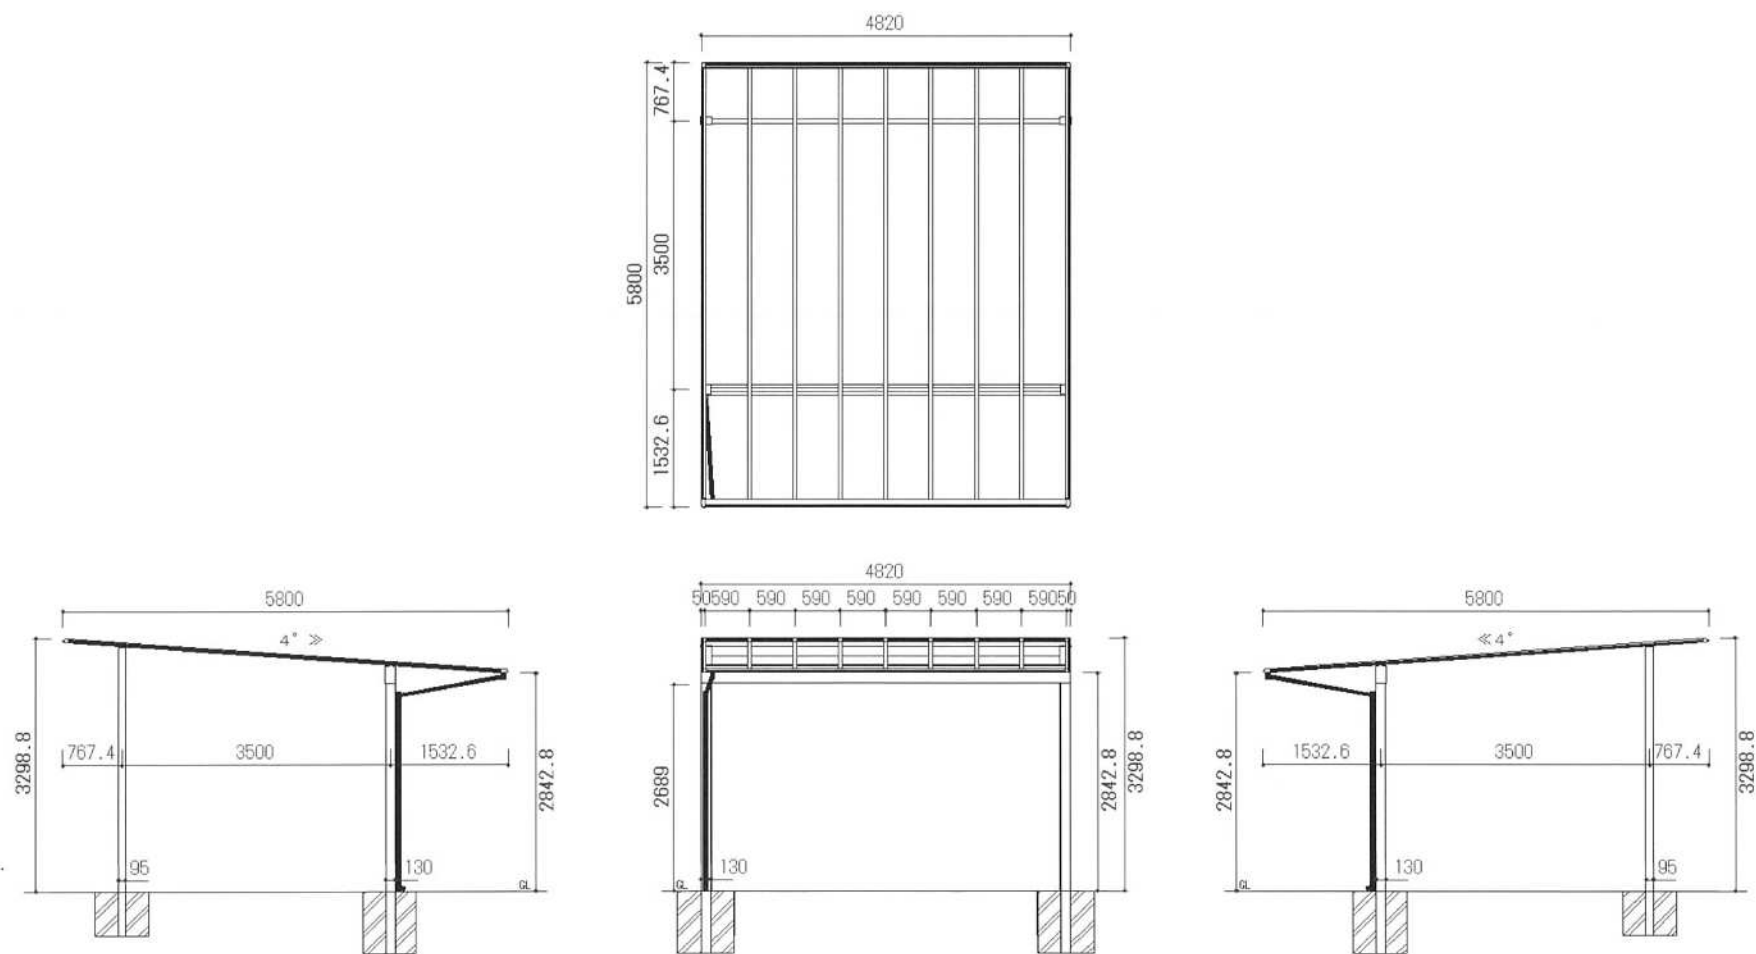

No.

物件名 :

令和 6 年 2 月 17 日

商品名 : スカイリード

三協アルミ