

浜松市上下水道部告示第42号

浜松市公共下水道の供用及び処理を開始するので、下水道法(昭和33年法律第79号)第9条の規定により告示し、当該関係図面を一般の縦覧に供する。

令和8年9月17日

浜松市水道事業及び下水道事業管理者 奥 家 章 夫

- 1 供用及び処理を開始する年月日

令和8年10月1日

- 2 供用及び処理を開始する区域

別紙図面による

- 3 供用を開始する排水施設の位置

別紙のとおり

- 4 下水を処理する施設の位置及び名称

浜松市中央区松島町2552番地の1

浜松市西遠浄化センター

- 5 供用を開始する排水施設の合流又は分流の別

分流式

- 6 関係図面の縦覧場所

浜松市上下水道部下水道工事課

- 7 関係図面の縦覧開始の日

令和8年9月17日

公 共 下 水 道 供 用 及 び 処 理 開 始 区 域 図

令和8年10月1日


浜 松 市 上 下 水 道 部

处理区	处理分区	区域区分	町名	地番	図面番号	分合流区域
西遠	馬込第8	公共	浜名区小松	125-1	1	分流
西遠	馬込第14	公共	中央区西丘町	578 外	2	分流
西遠	馬込第17	公共	中央区国吉町	1283-2	3	分流
西遠	馬込第9	公共	浜名区中条	103-2 外	4	分流
西遠	馬込第9	公共	中央区中郡町	305-1 外	5	分流
西遠	馬込第13	特環	中央区積志町	1447-2 外	6	分流

東経137度46分52.3秒, 北緯34度47分26.9秒


2026年09月04日

11時52分

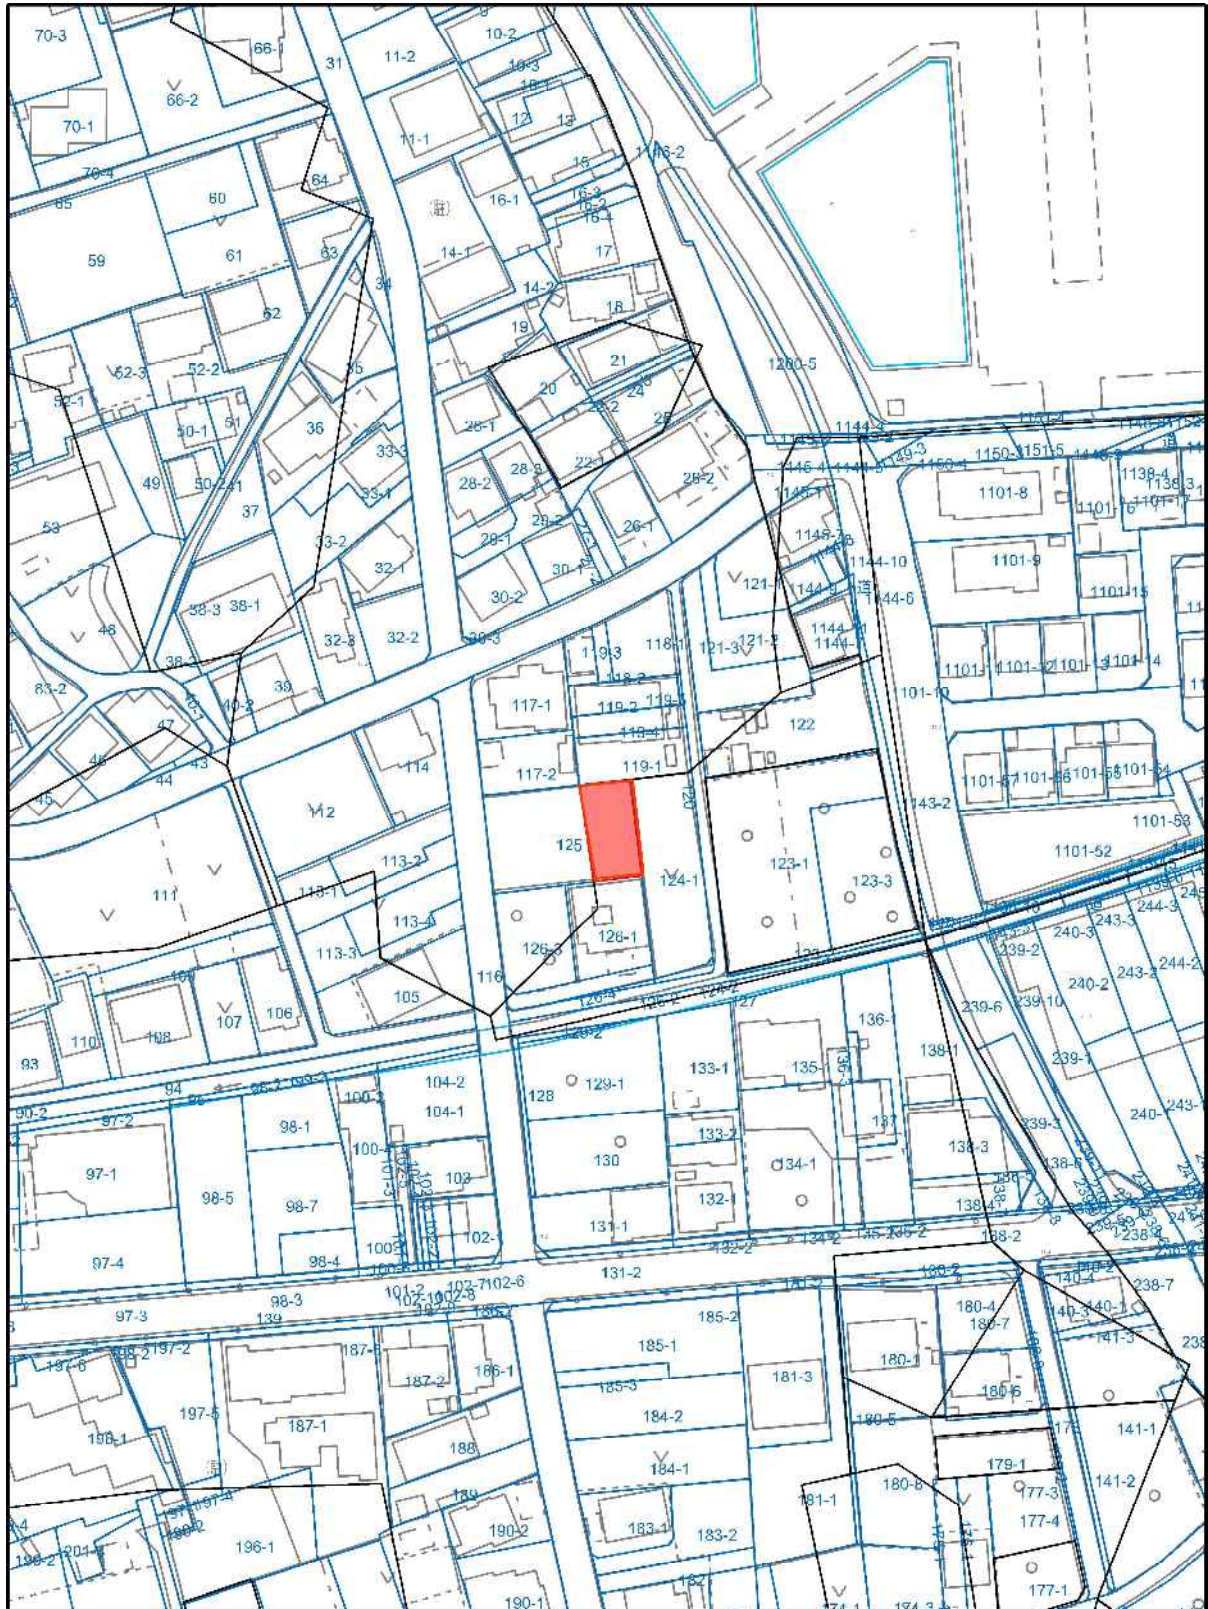

1,500分の1


100m

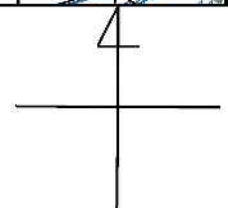

東経137度41分39.6秒, 北緯34度46分0.4秒


2026年09月04日

11時57分

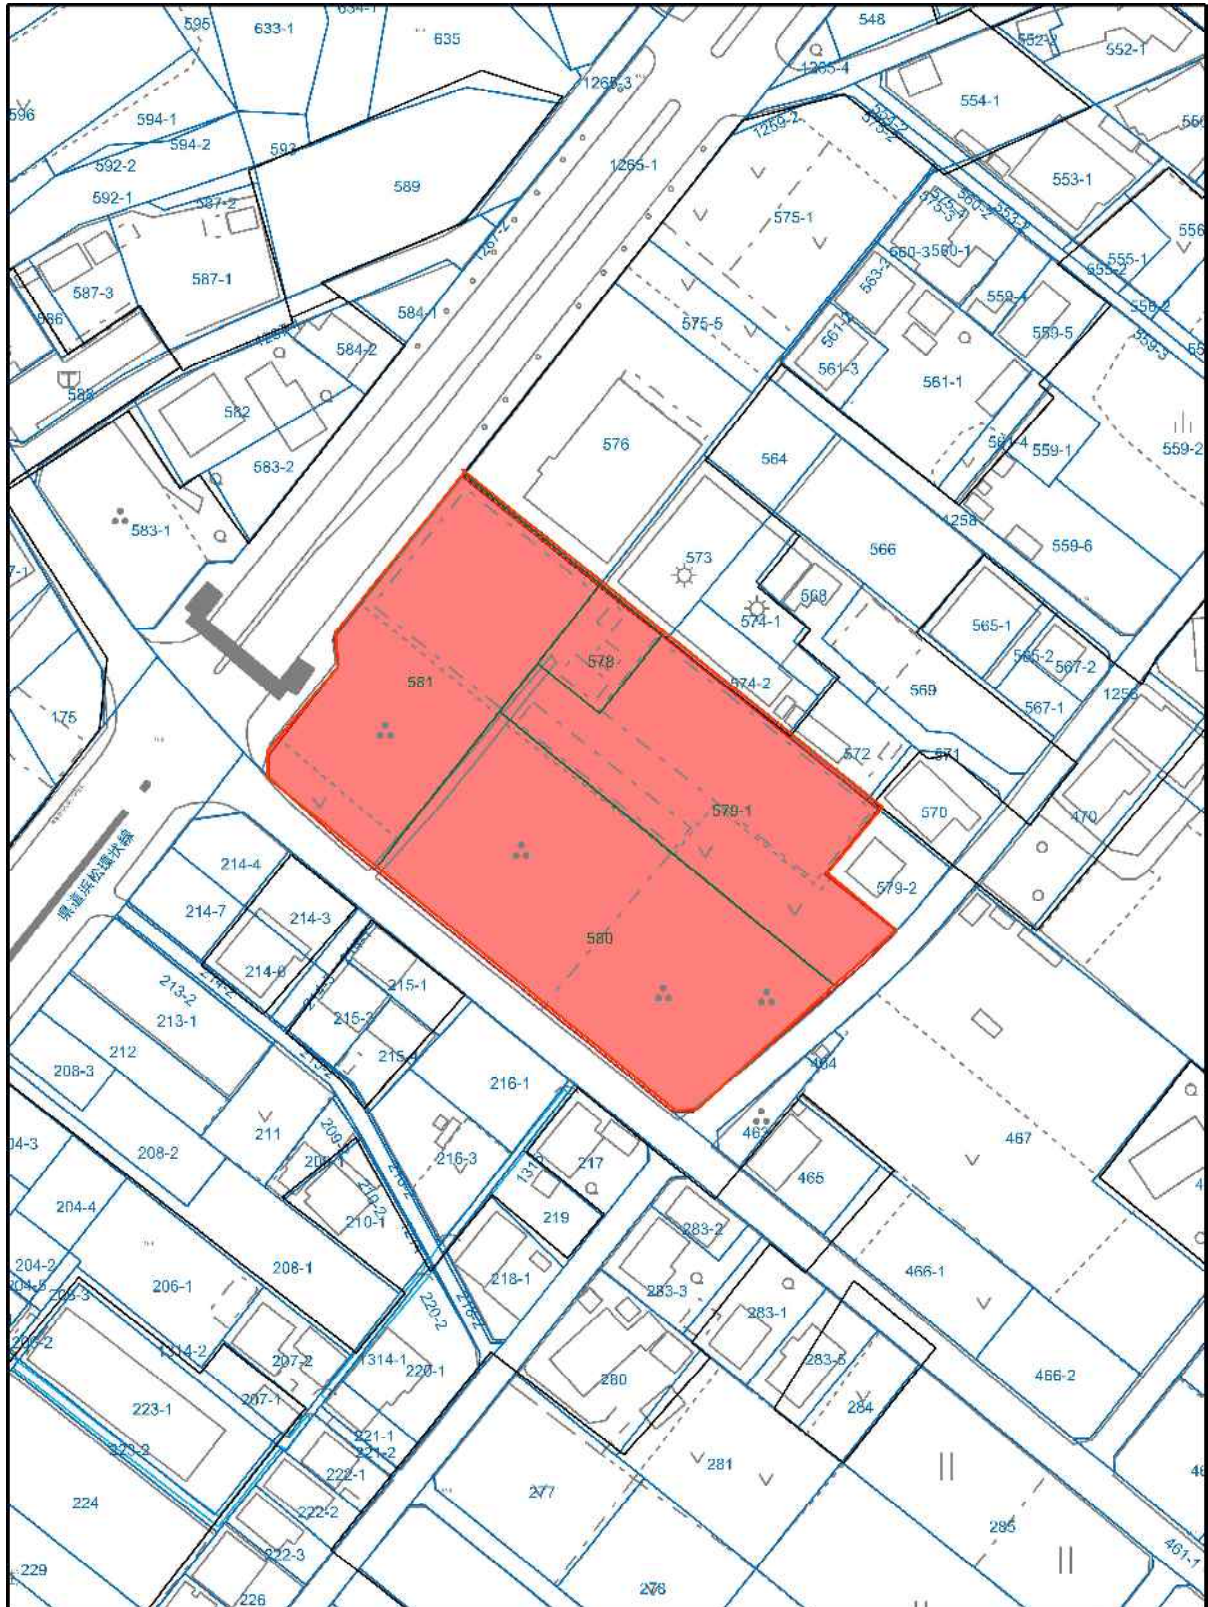

1,500分の1


100m

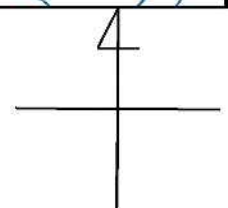

東経137度47分51.7秒, 北緯34度43分7.5秒

2026年09月04日

11時59分

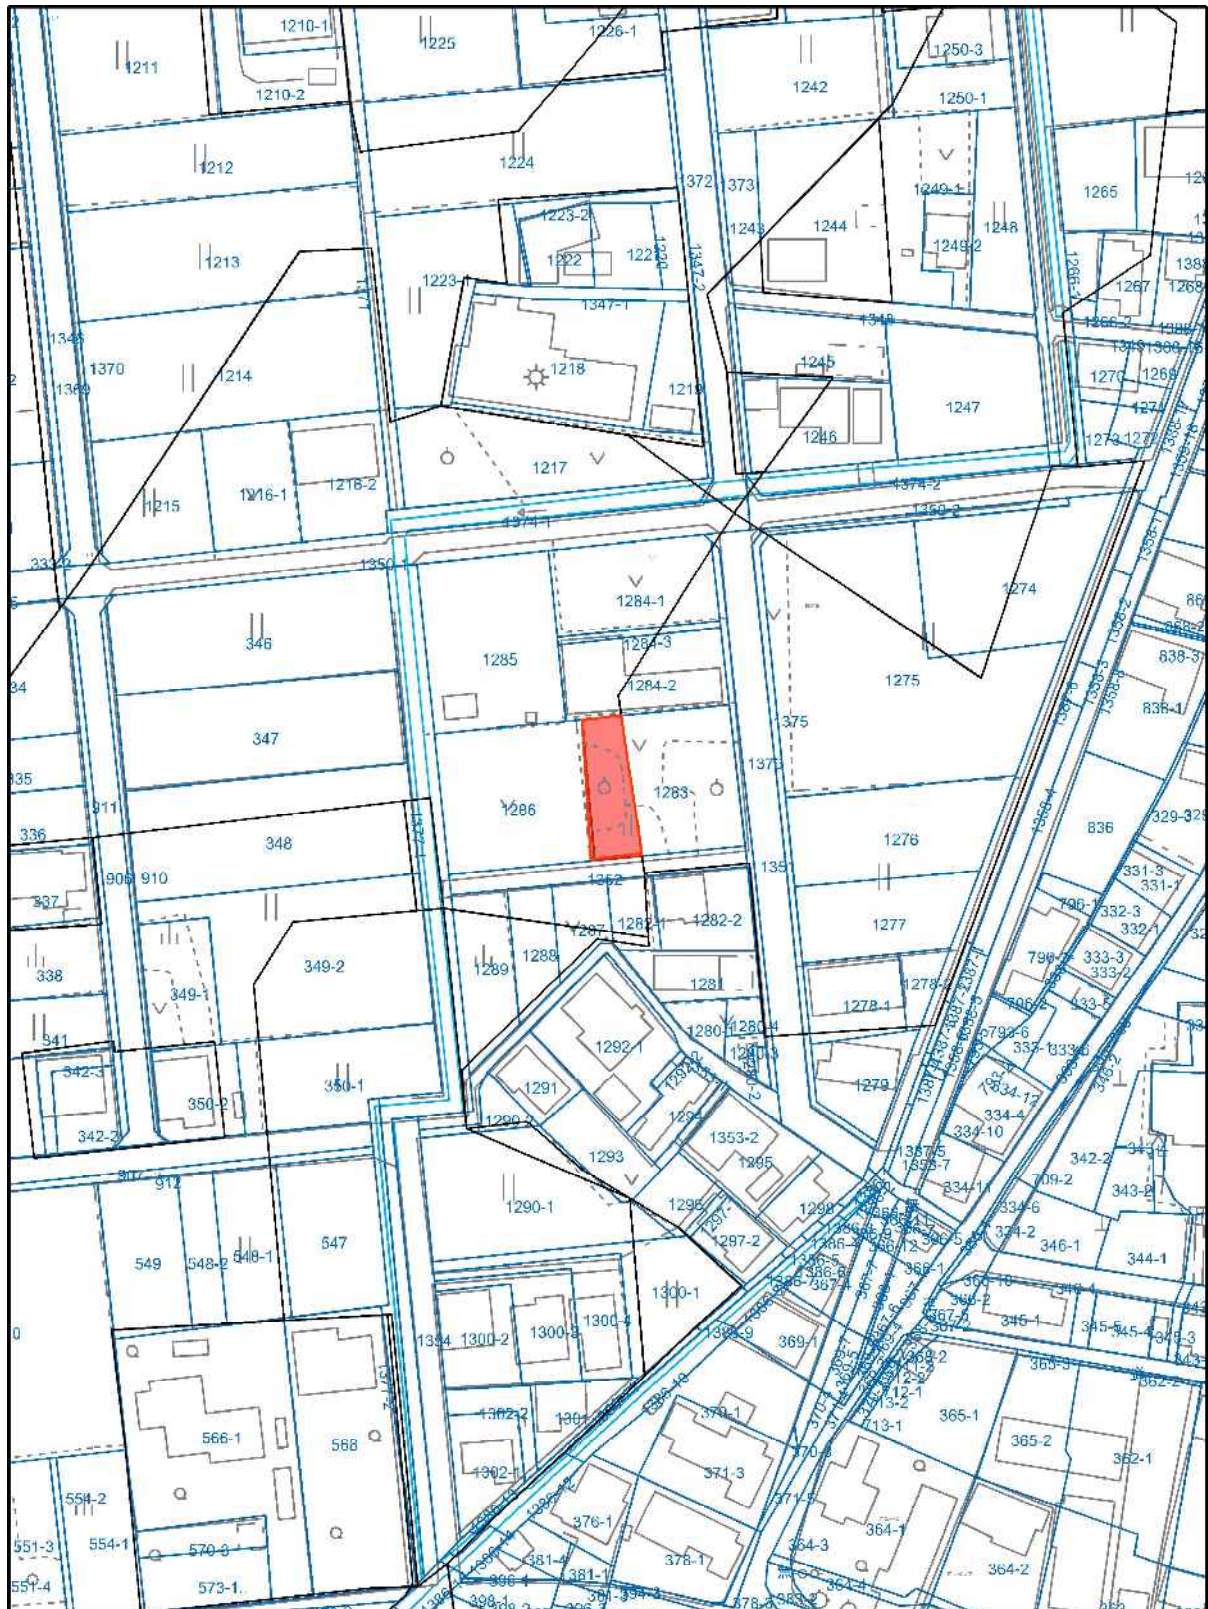

1,500分の1

100m


東経137度47分17.6秒, 北緯34度46分36.2秒

2026年09月08日

11時48分




500分の1

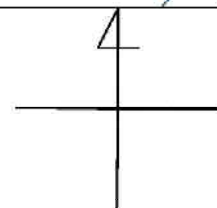


東経137度47分17.6秒, 北緯34度46分36.2秒

2026年09月08日

11時48分

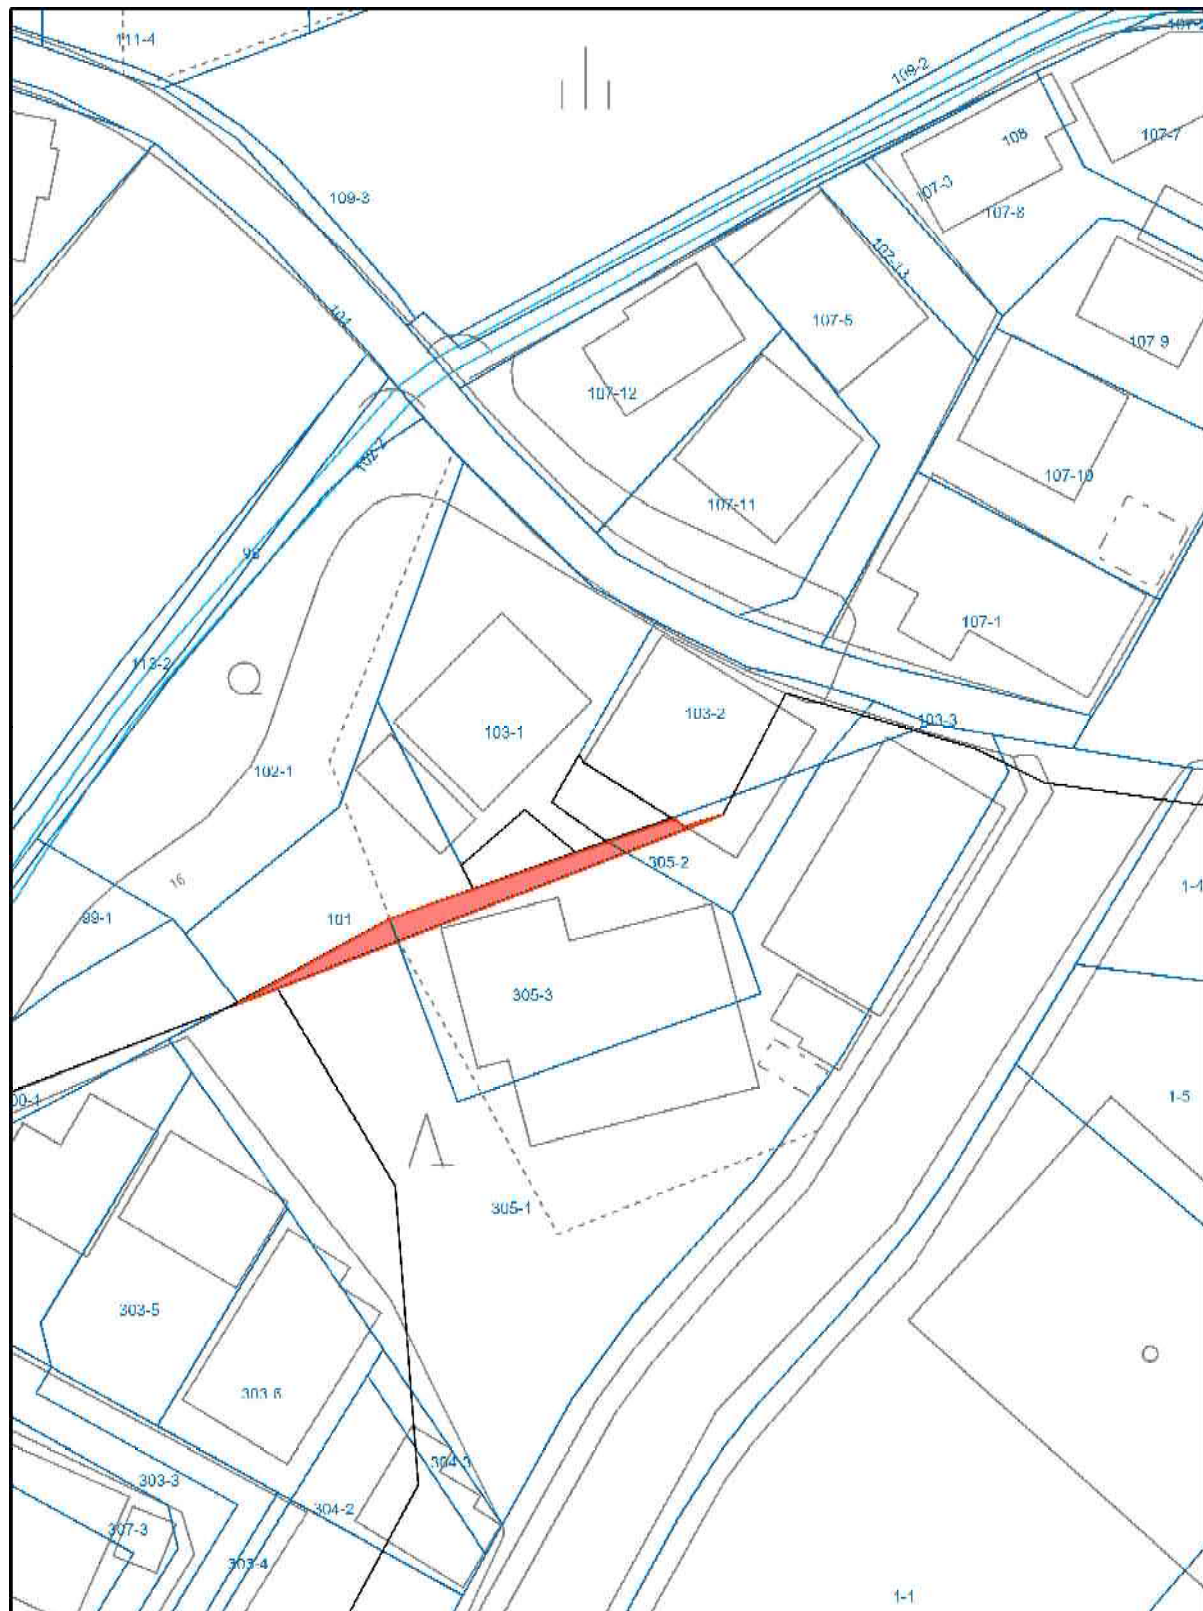


500分の1

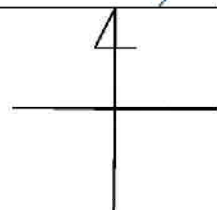

東経137度45分57.8秒, 北緯34度45分50.3秒

2026年09月07日

09時41分

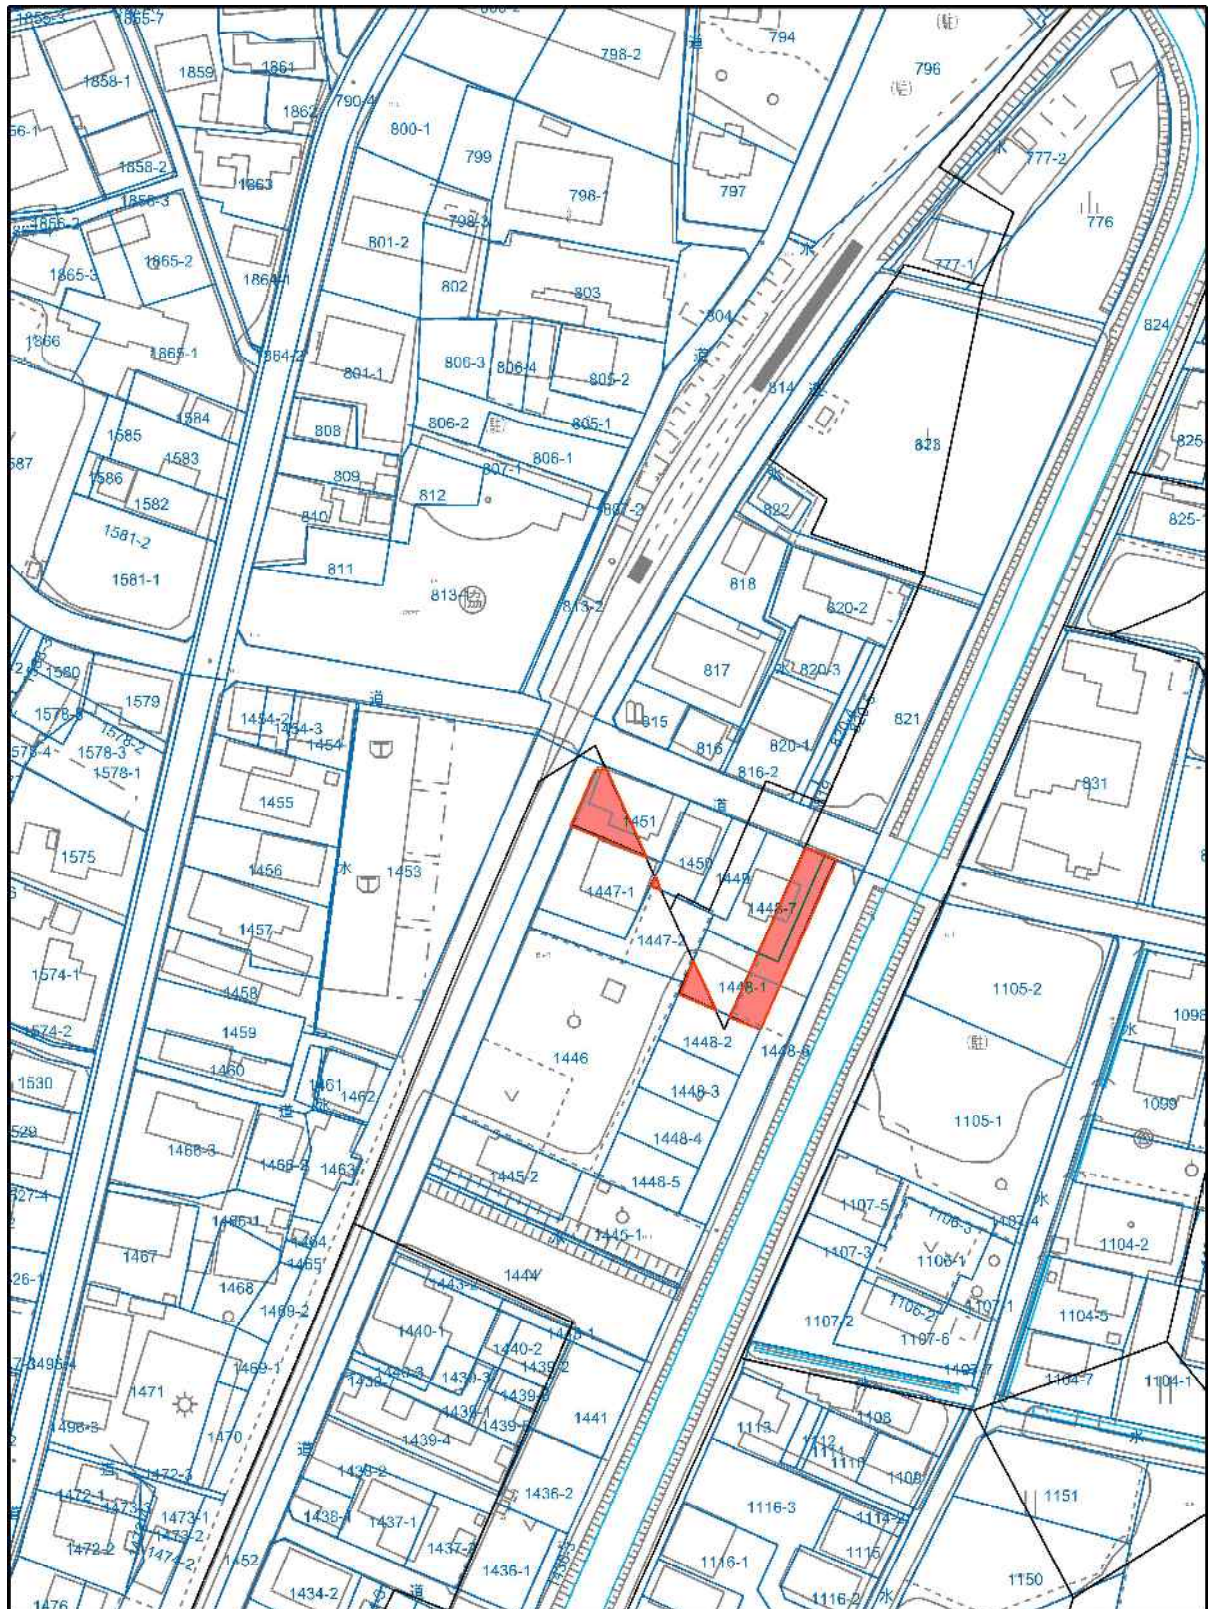

1,500分の1

100m

