


令和8年度 中央区中地域公園定期維持管理業務その1 業務の場所一覧

- 1 瑞穂公園
- 2 葵が丘公園
- 3 馬込川上島緑地
- 4 泉運動場
- 5 泉ソフトボール場
- 6 花川運動公園
- 7 富塚公園
- 8 佐鳴台緑地
- 9 弥生緑地
- 10 上島西緑地

令和8年度 中央区中地域公園定期維持管理業務その1 位置図

【凡例】 業務の場所 (1~10)

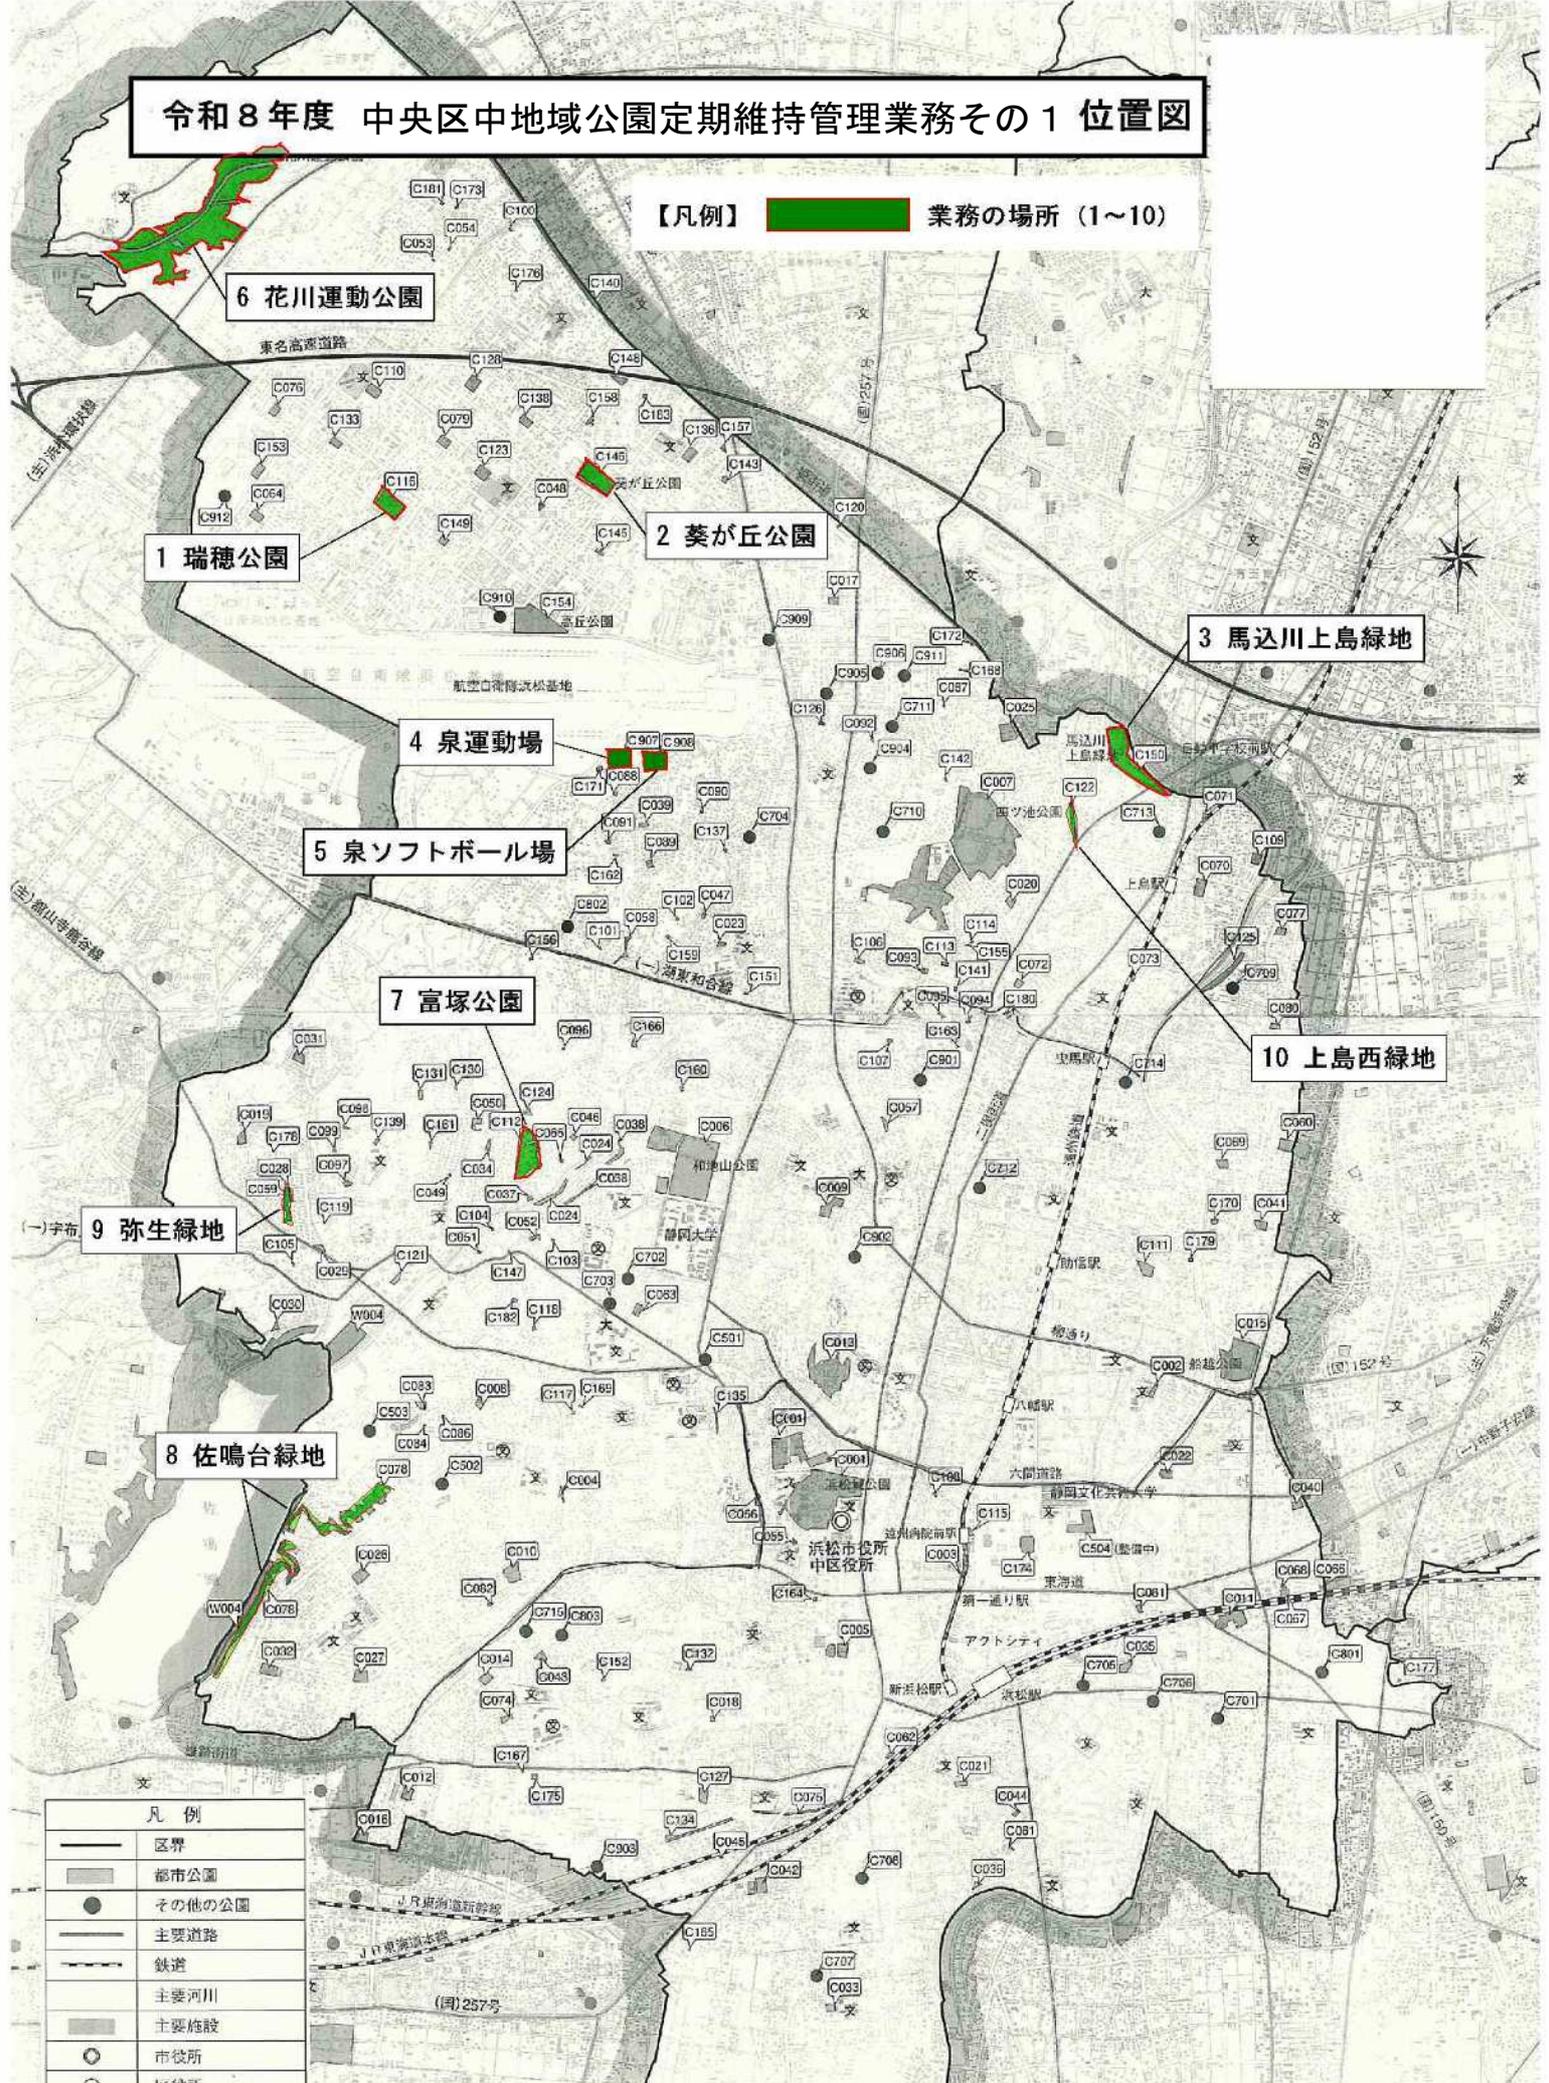

6 花川運動公園

1 瑞穂公園

2 葵が丘公園

3 馬込川上島緑地

4 泉運動場

5 泉ソフトボール場

7 富塚公園

10 上島西緑地


9 弥生緑地

8 佐鳴台緑地


凡例	
	区界
	都市公園
	その他の公園
	主要道路
	鉄道
	主要河川
	主要施設
	市役所
	駅

瑞穂公園


凡例	
	①芝A: 8,800㎡(4回)
	②芝B: 800㎡(4回)
	③草B: 1,250㎡(4回)
	④人力除草: 1,500㎡(2回)
	便所清掃(ユニット型)

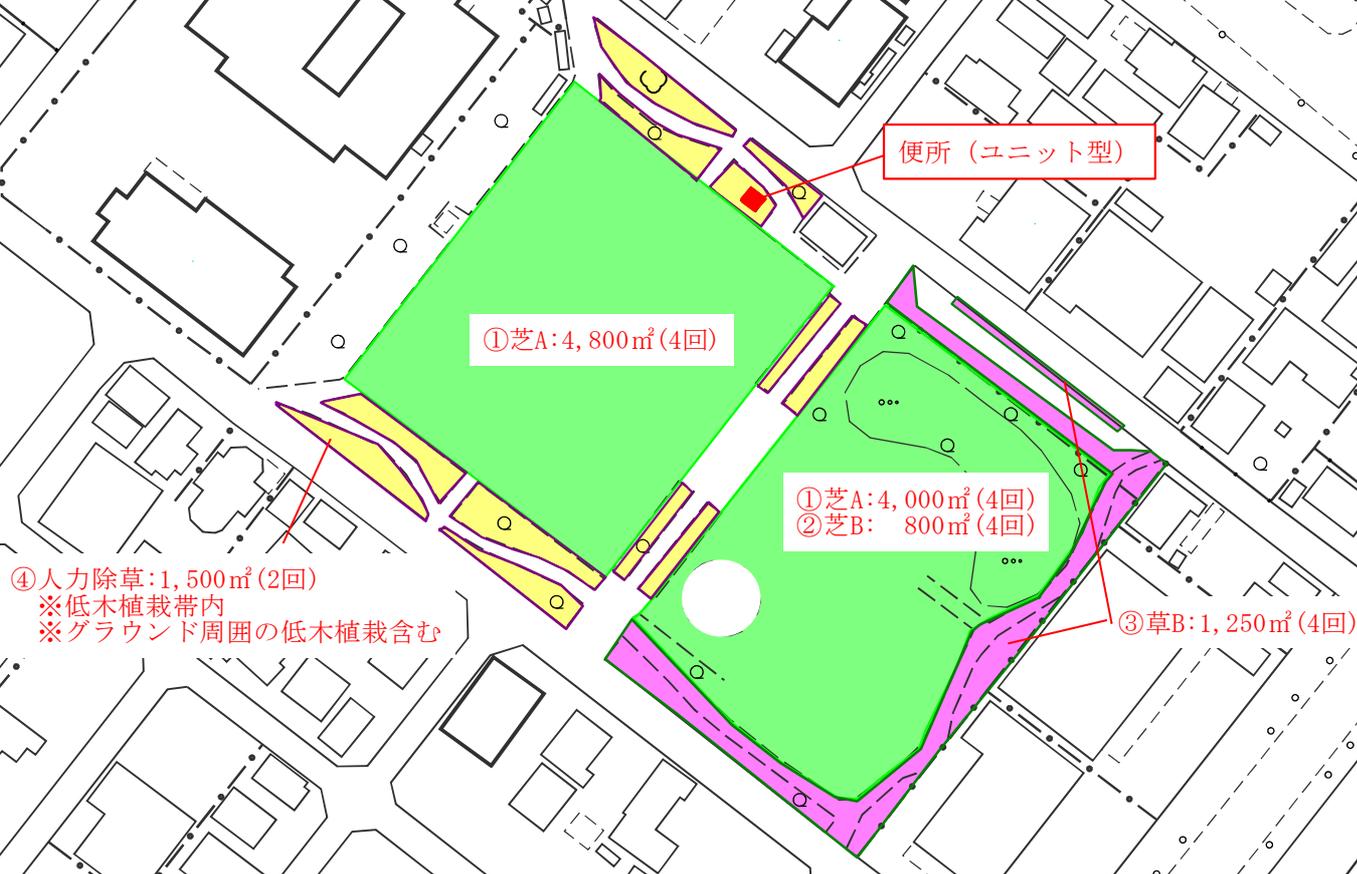

馬込川上島緑地

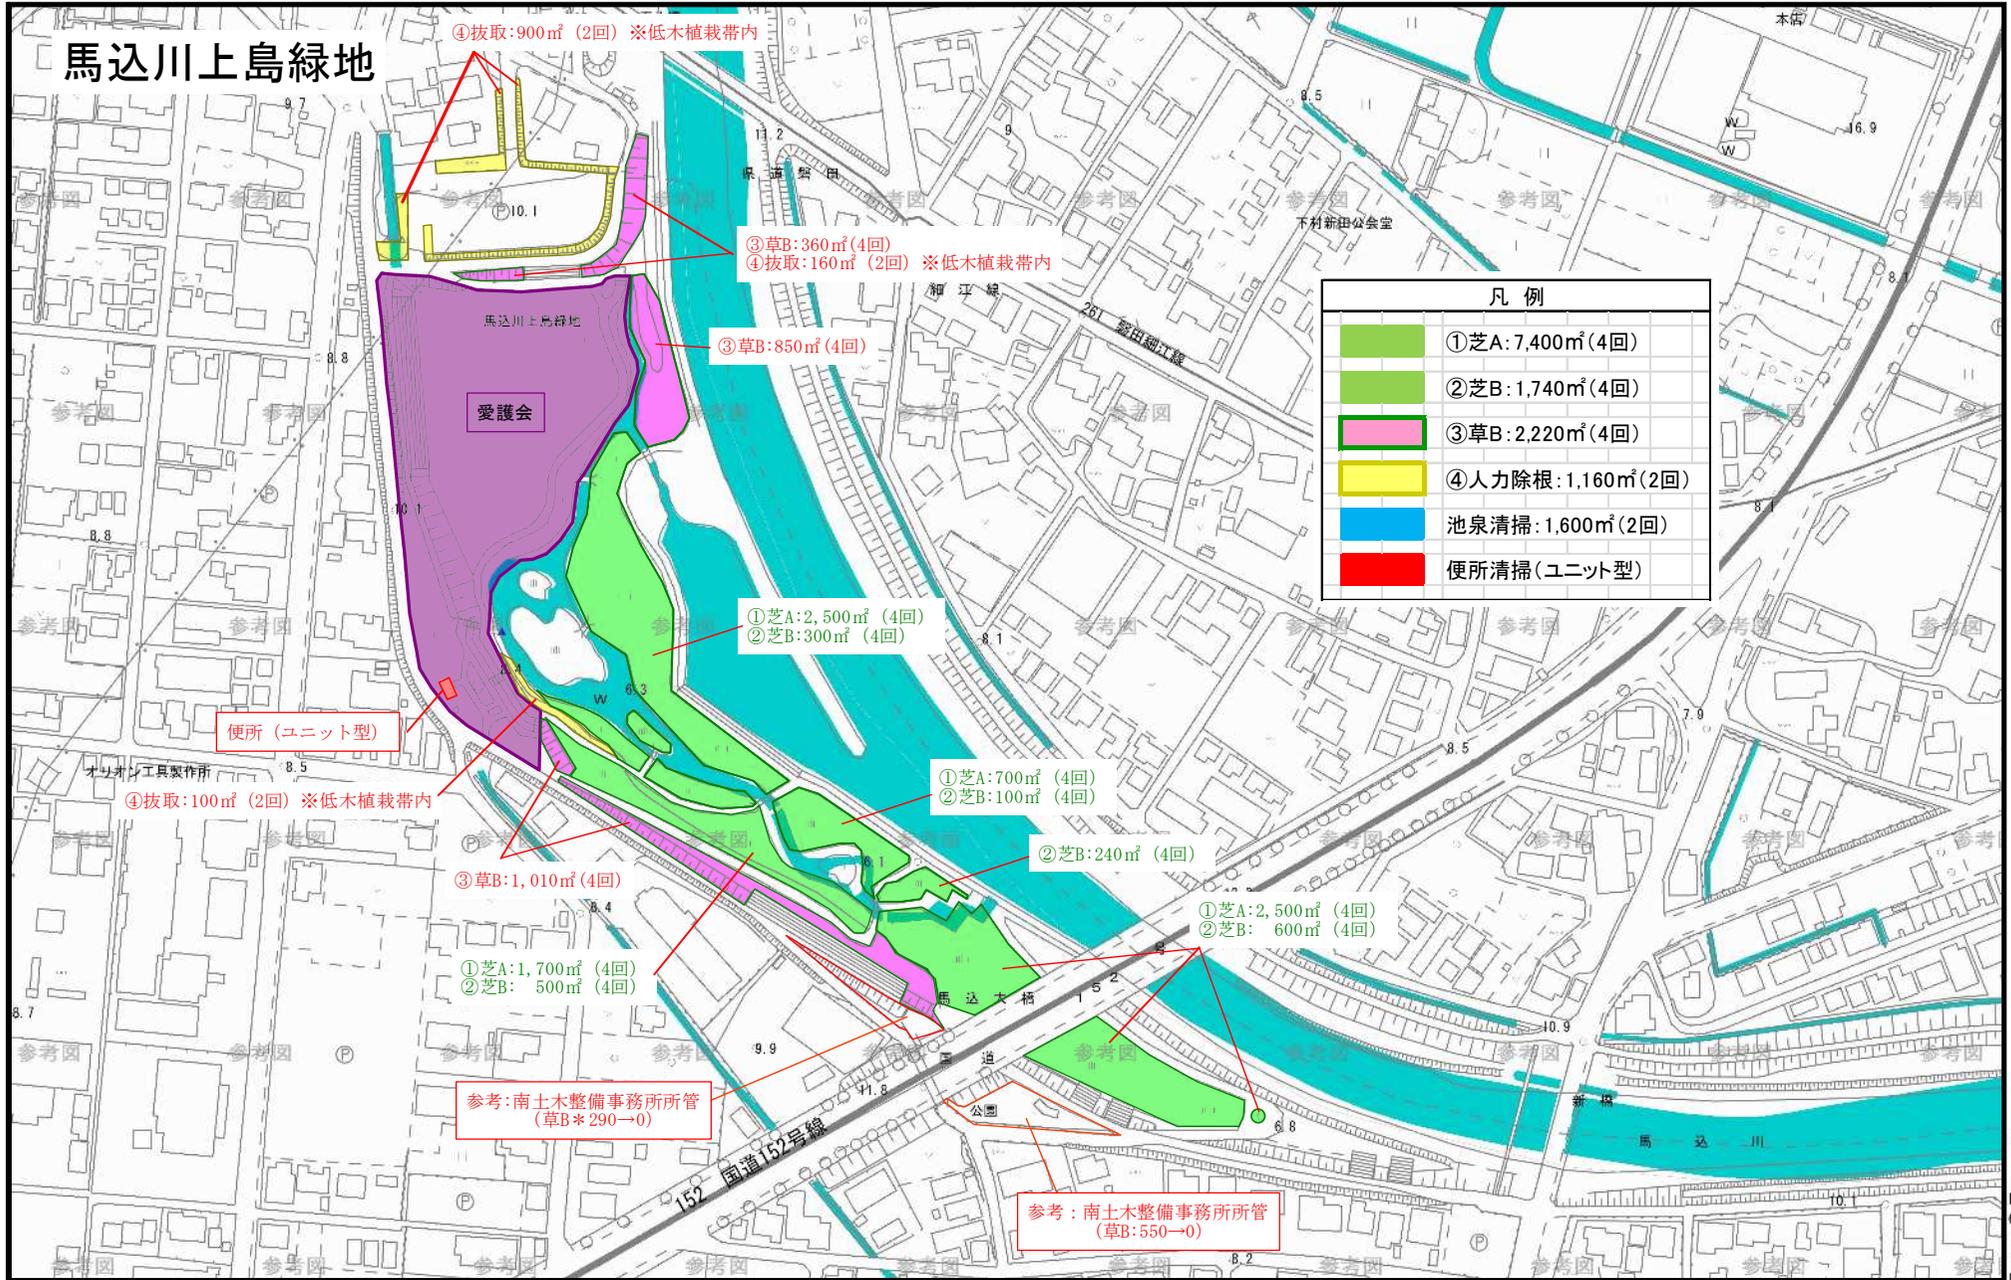


縮尺 1 : 2000

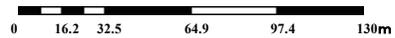

「地形図の測量成果は、国土地理院長の承認及び助言を得て同院所管の測量標及び測量成果を使用して得たものである」(1/2500地形図承認番号: 平17部公第351号)、
(1/10000地形図承認番号: 平17部公第247号)

泉運動場・泉ソフトボール場

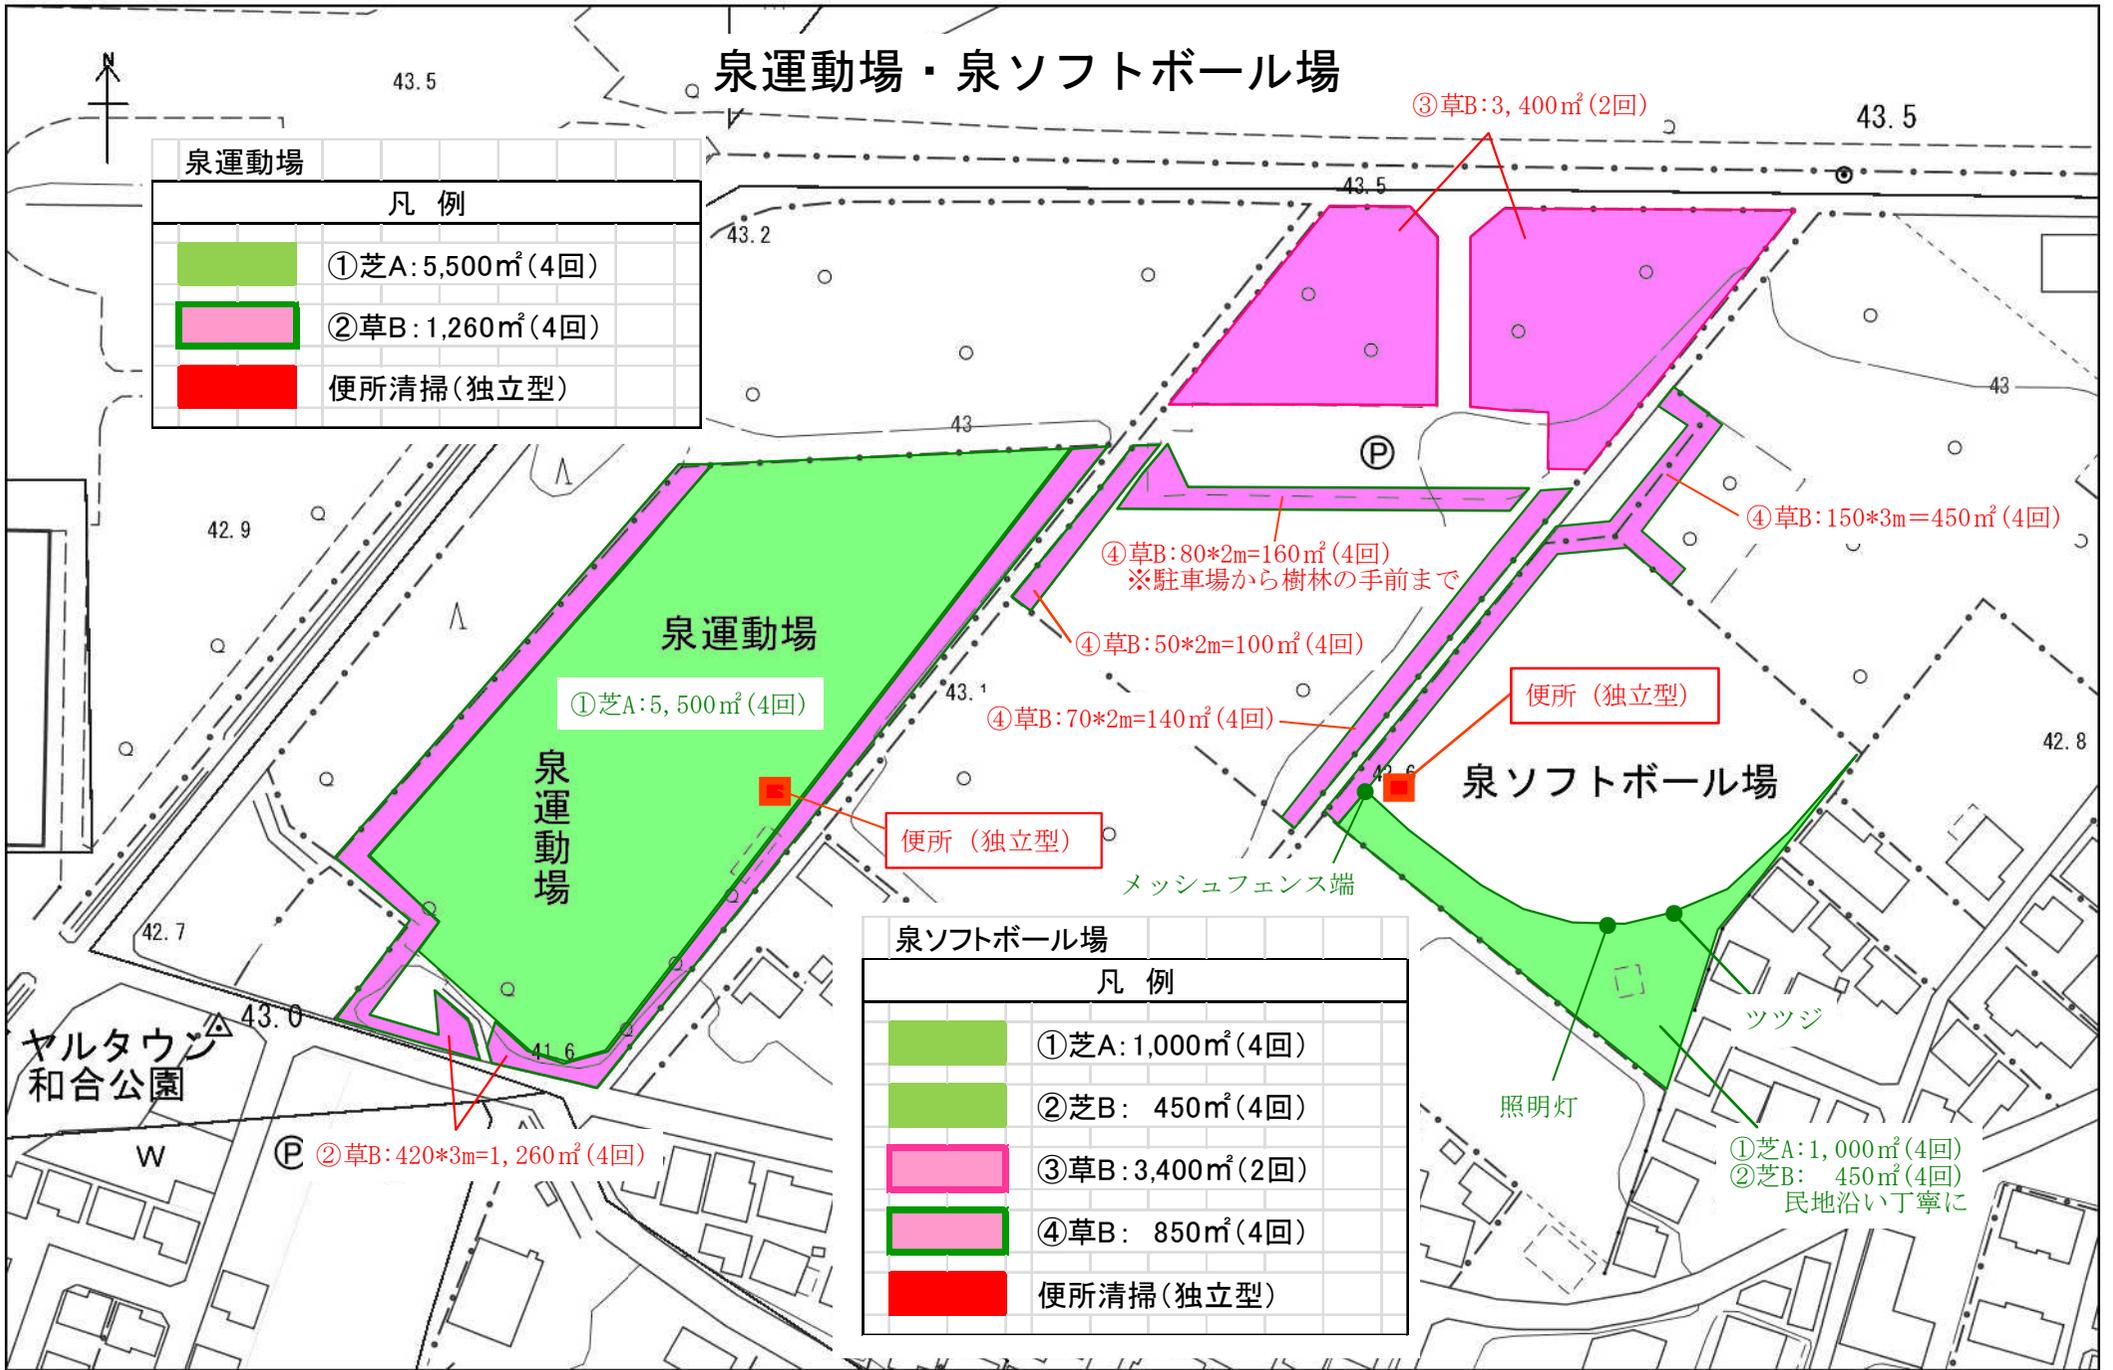


泉運動場	
凡例	
	①芝A: 5,500㎡ (4回)
	②草B: 1,260㎡ (4回)
	便所清掃 (独立型)

泉ソフトボール場	
凡例	
	①芝A: 1,000㎡ (4回)
	②芝B: 450㎡ (4回)
	③草B: 3,400㎡ (2回)
	④草B: 850㎡ (4回)
	便所清掃 (独立型)

75 m
1:1,500

花川運動公園 位置図


1 5,000

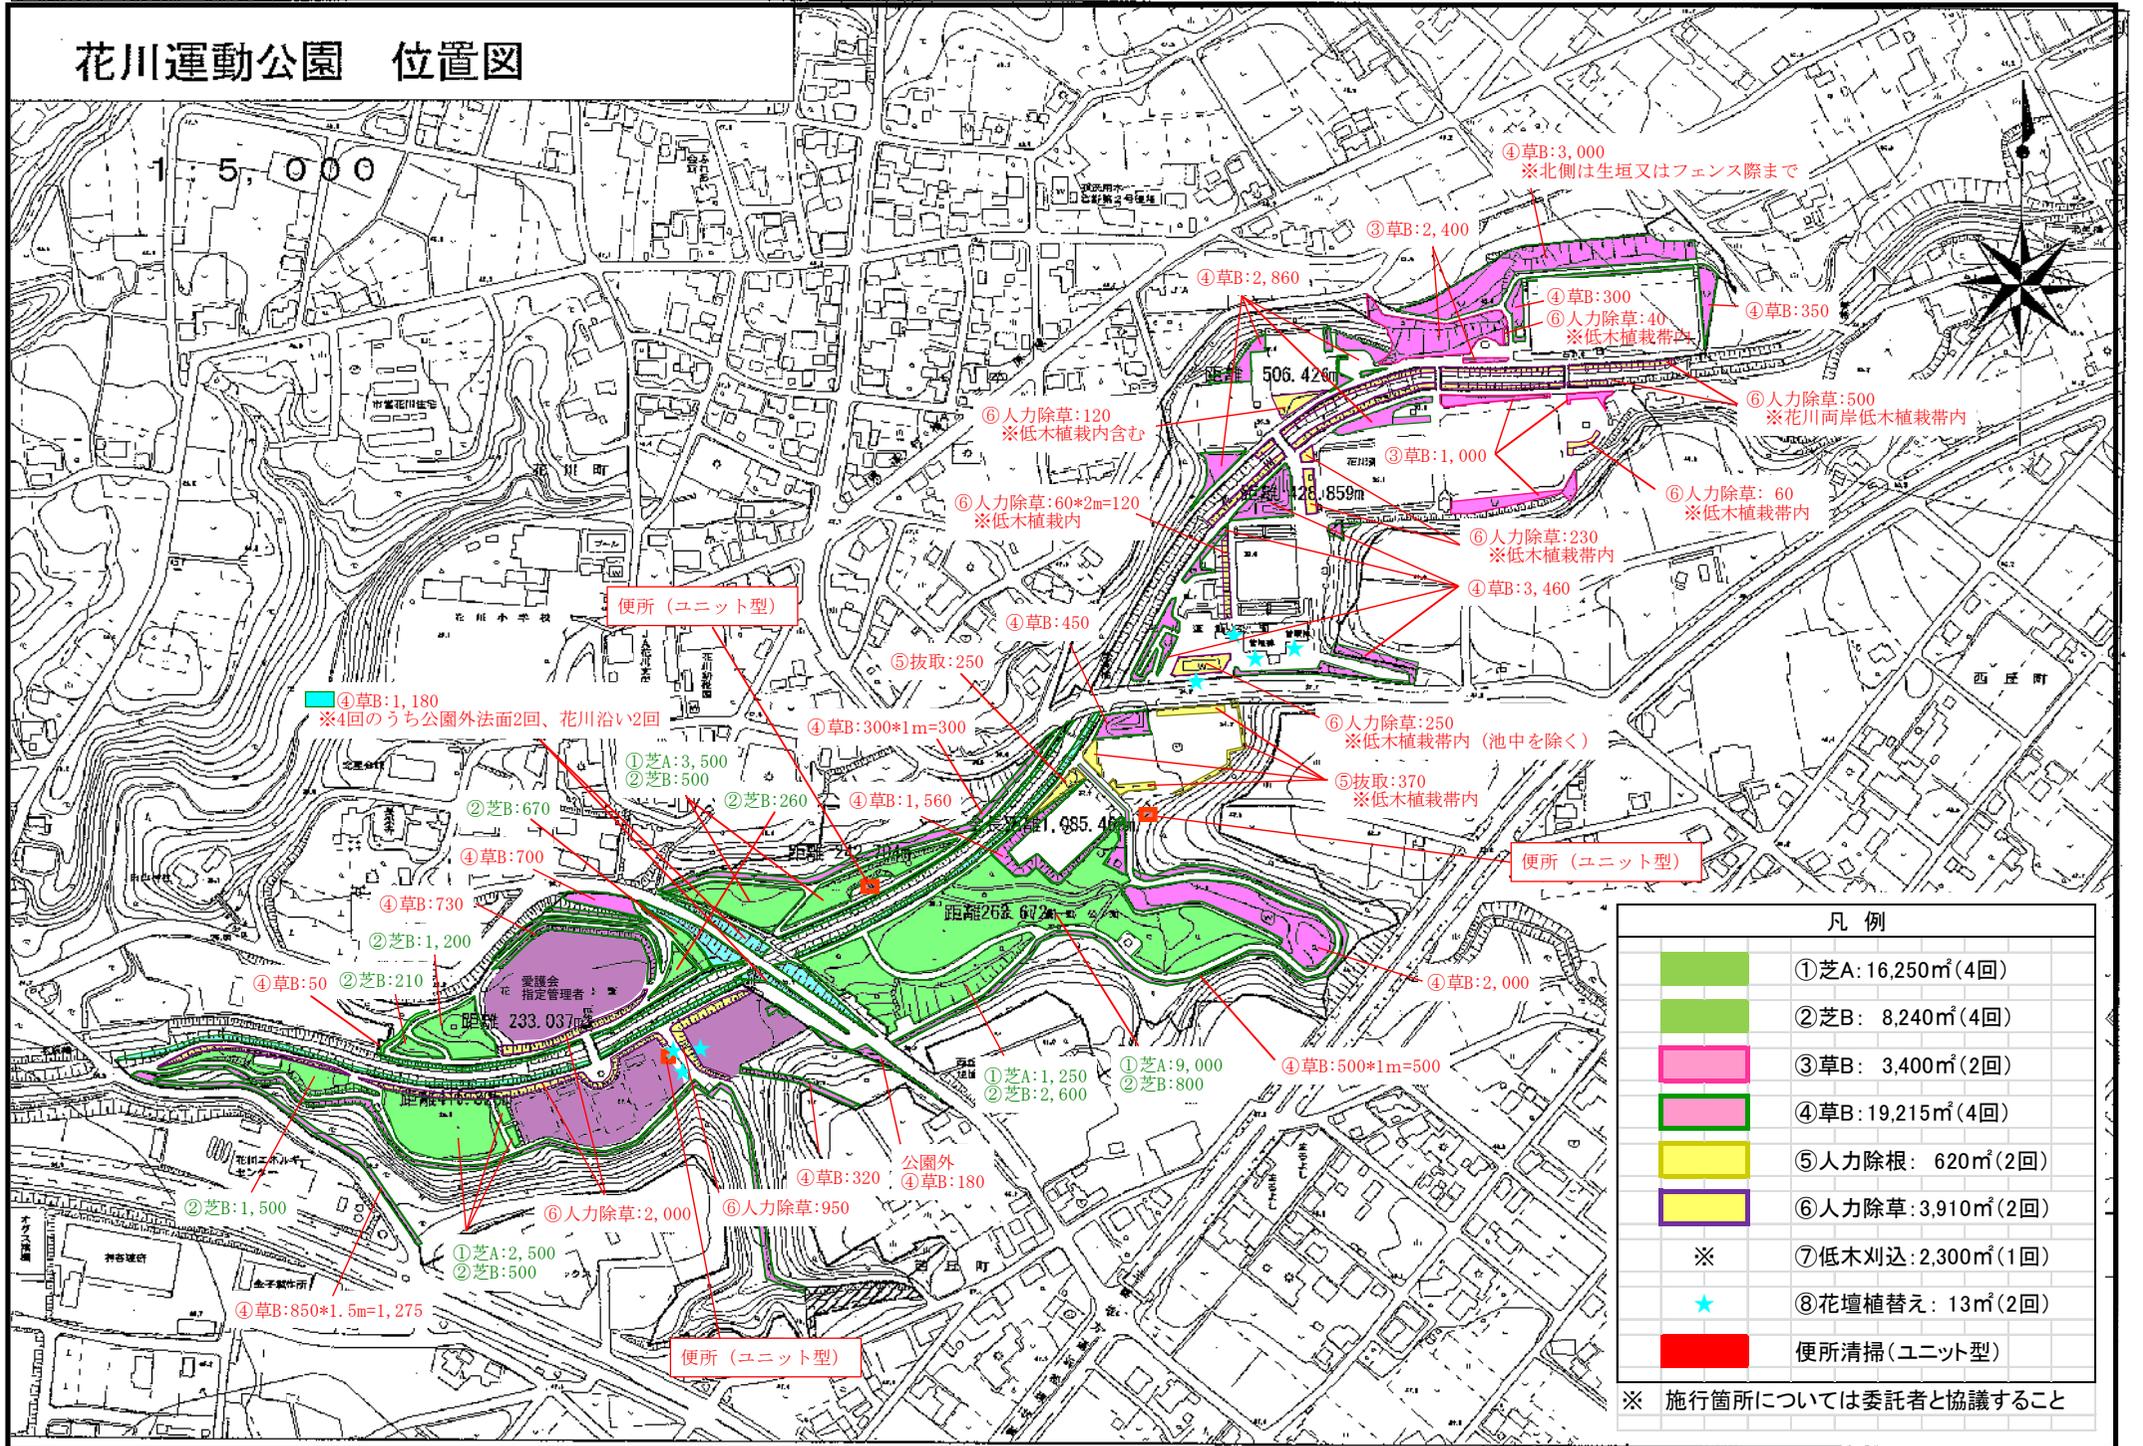


凡例	
	①芝A: 16,250㎡(4回)
	②芝B: 8,240㎡(4回)
	③草B: 3,400㎡(2回)
	④草B: 19,215㎡(4回)
	⑤人力除根: 620㎡(2回)
	⑥人力除草: 3,910㎡(2回)
※	⑦低木刈込: 2,300㎡(1回)
★	⑧花壇植替え: 13㎡(2回)
	便所清掃(ユニット型)

※ 施行箇所については委託者と協議すること


佐鳴台緑地 (1/4)

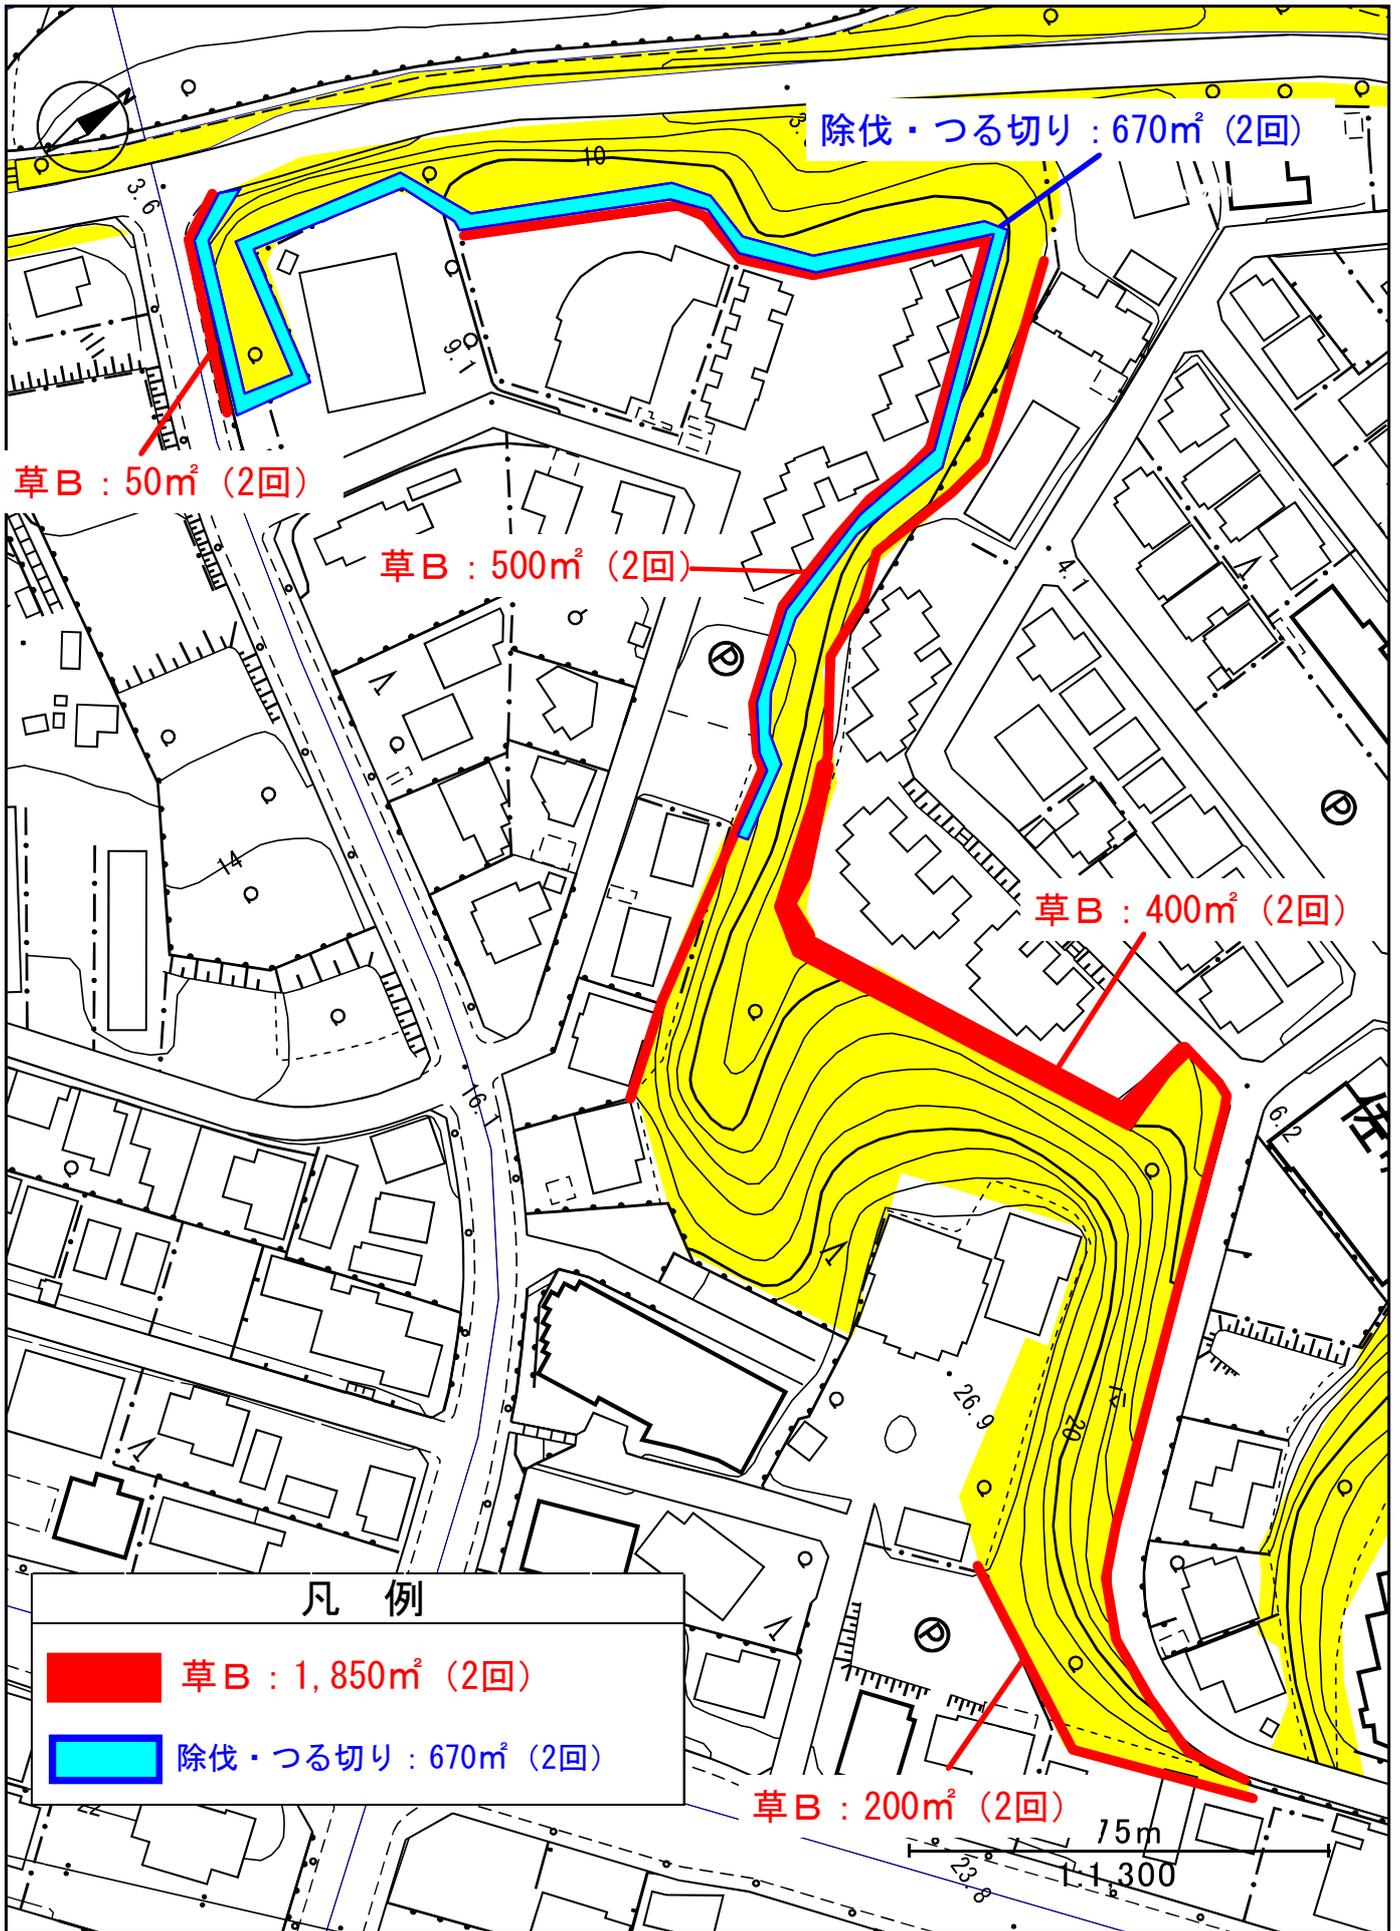


佐鳴台緑地 (2/4)

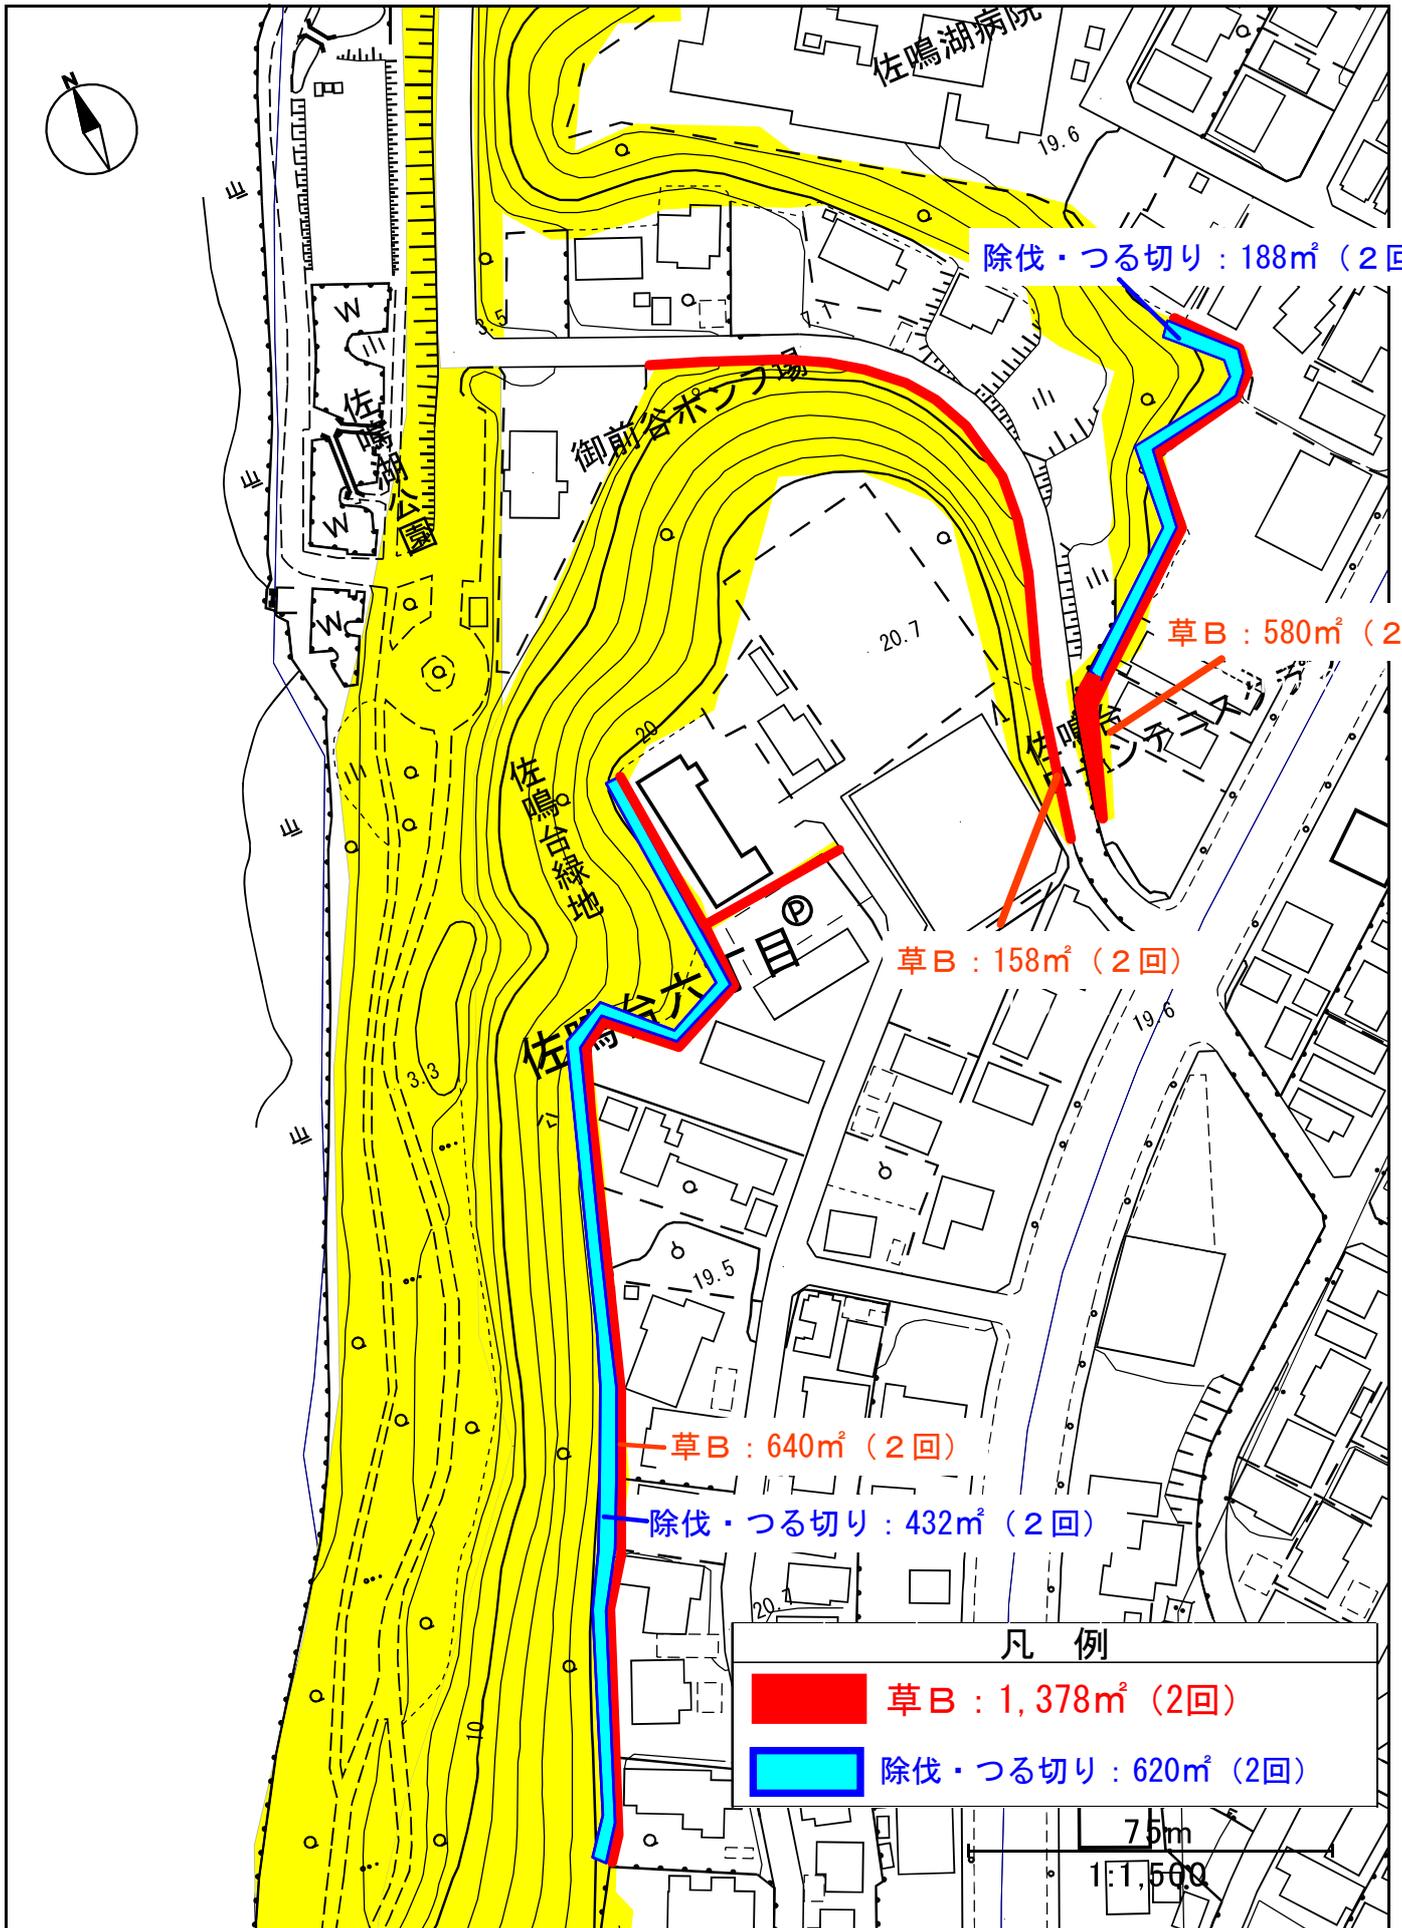


佐鳴台緑地 (3/4)

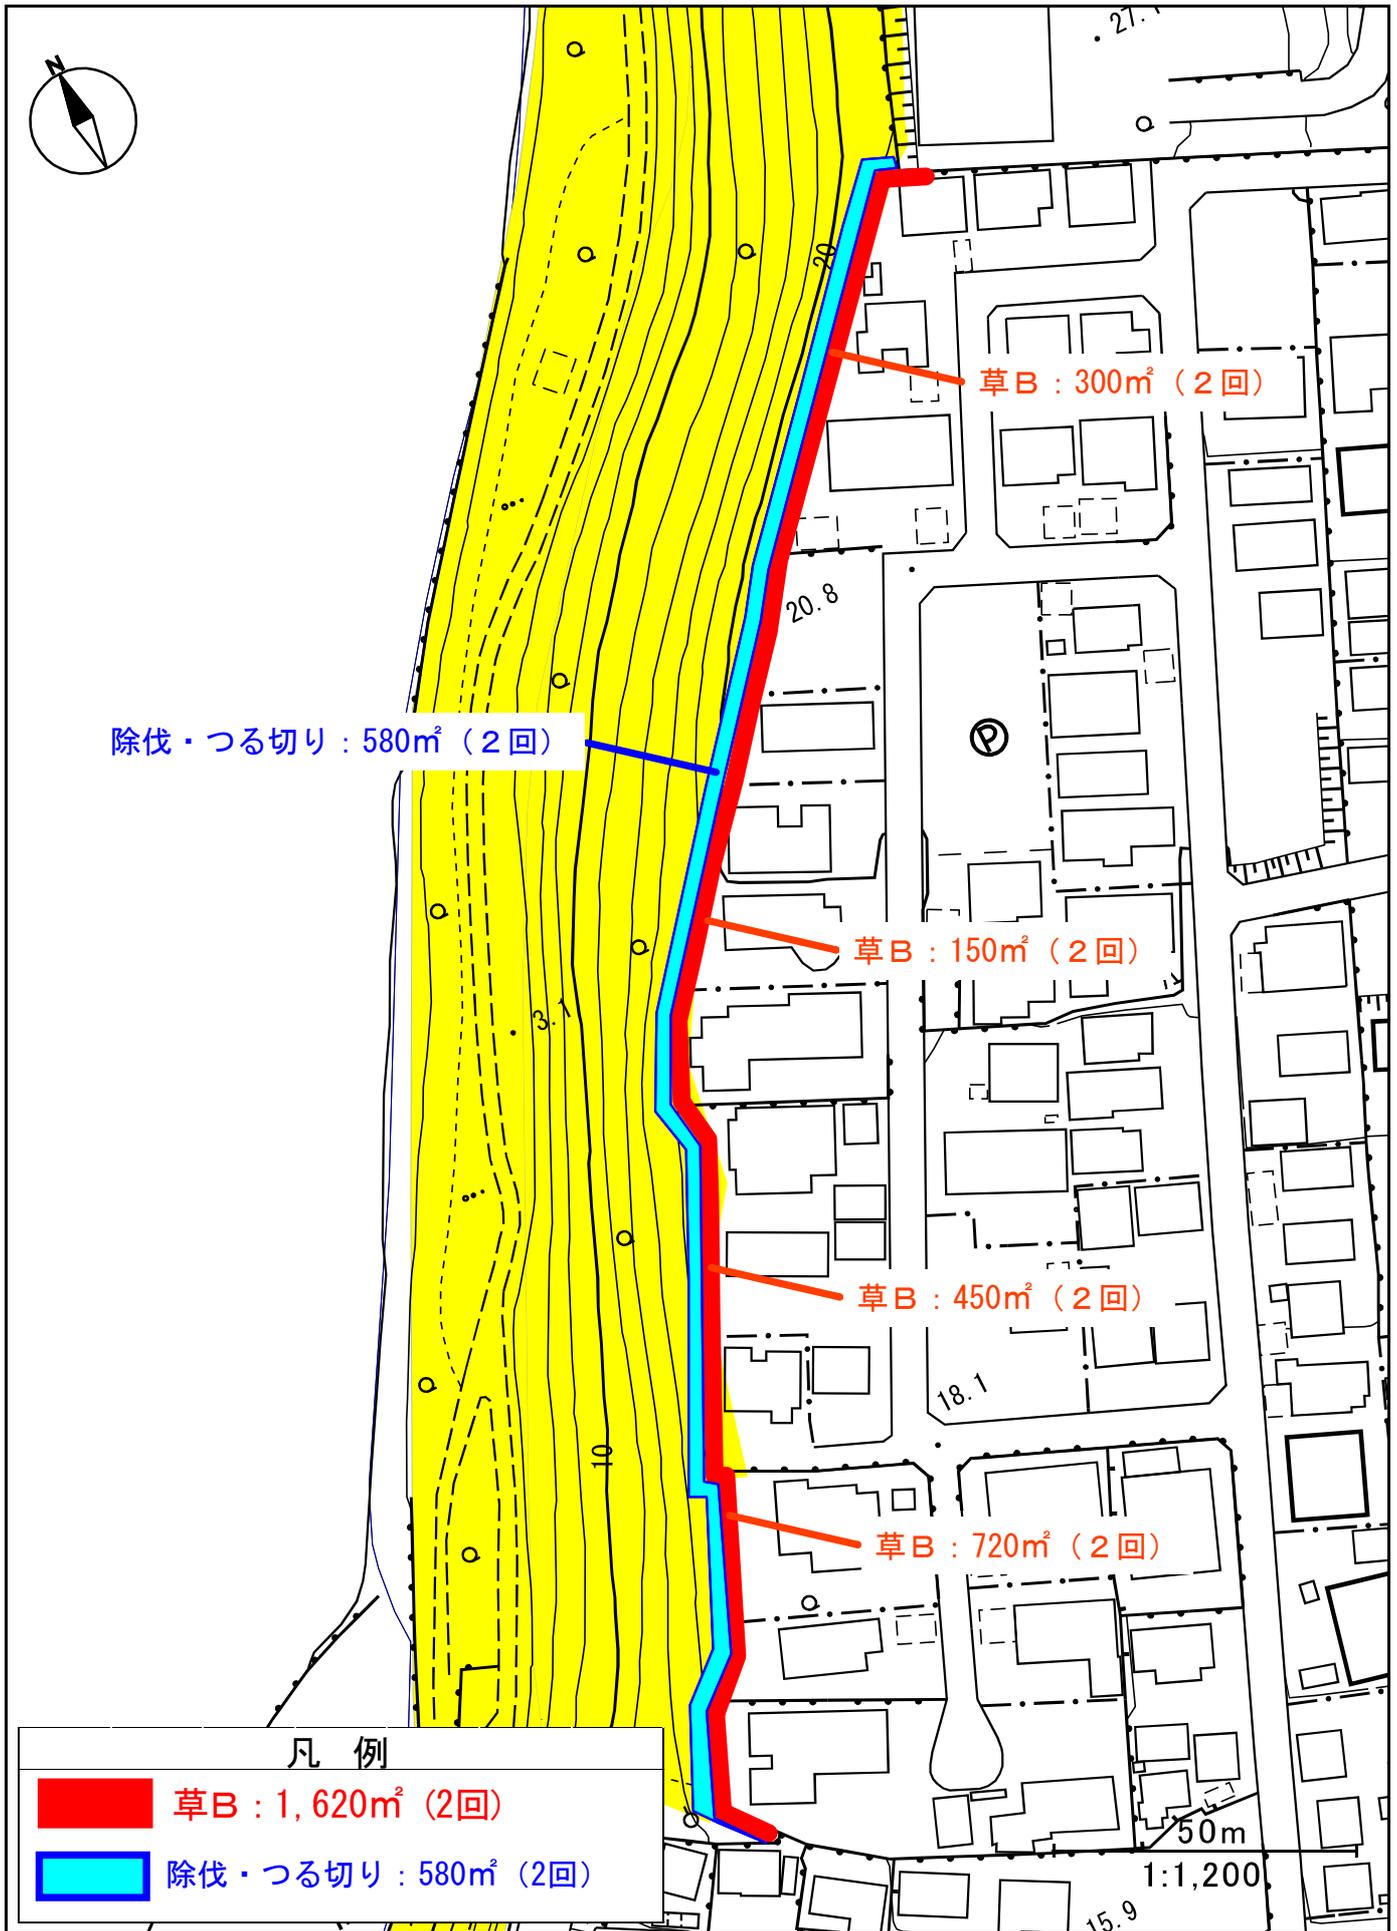

佐鳴台緑地 (4/4)

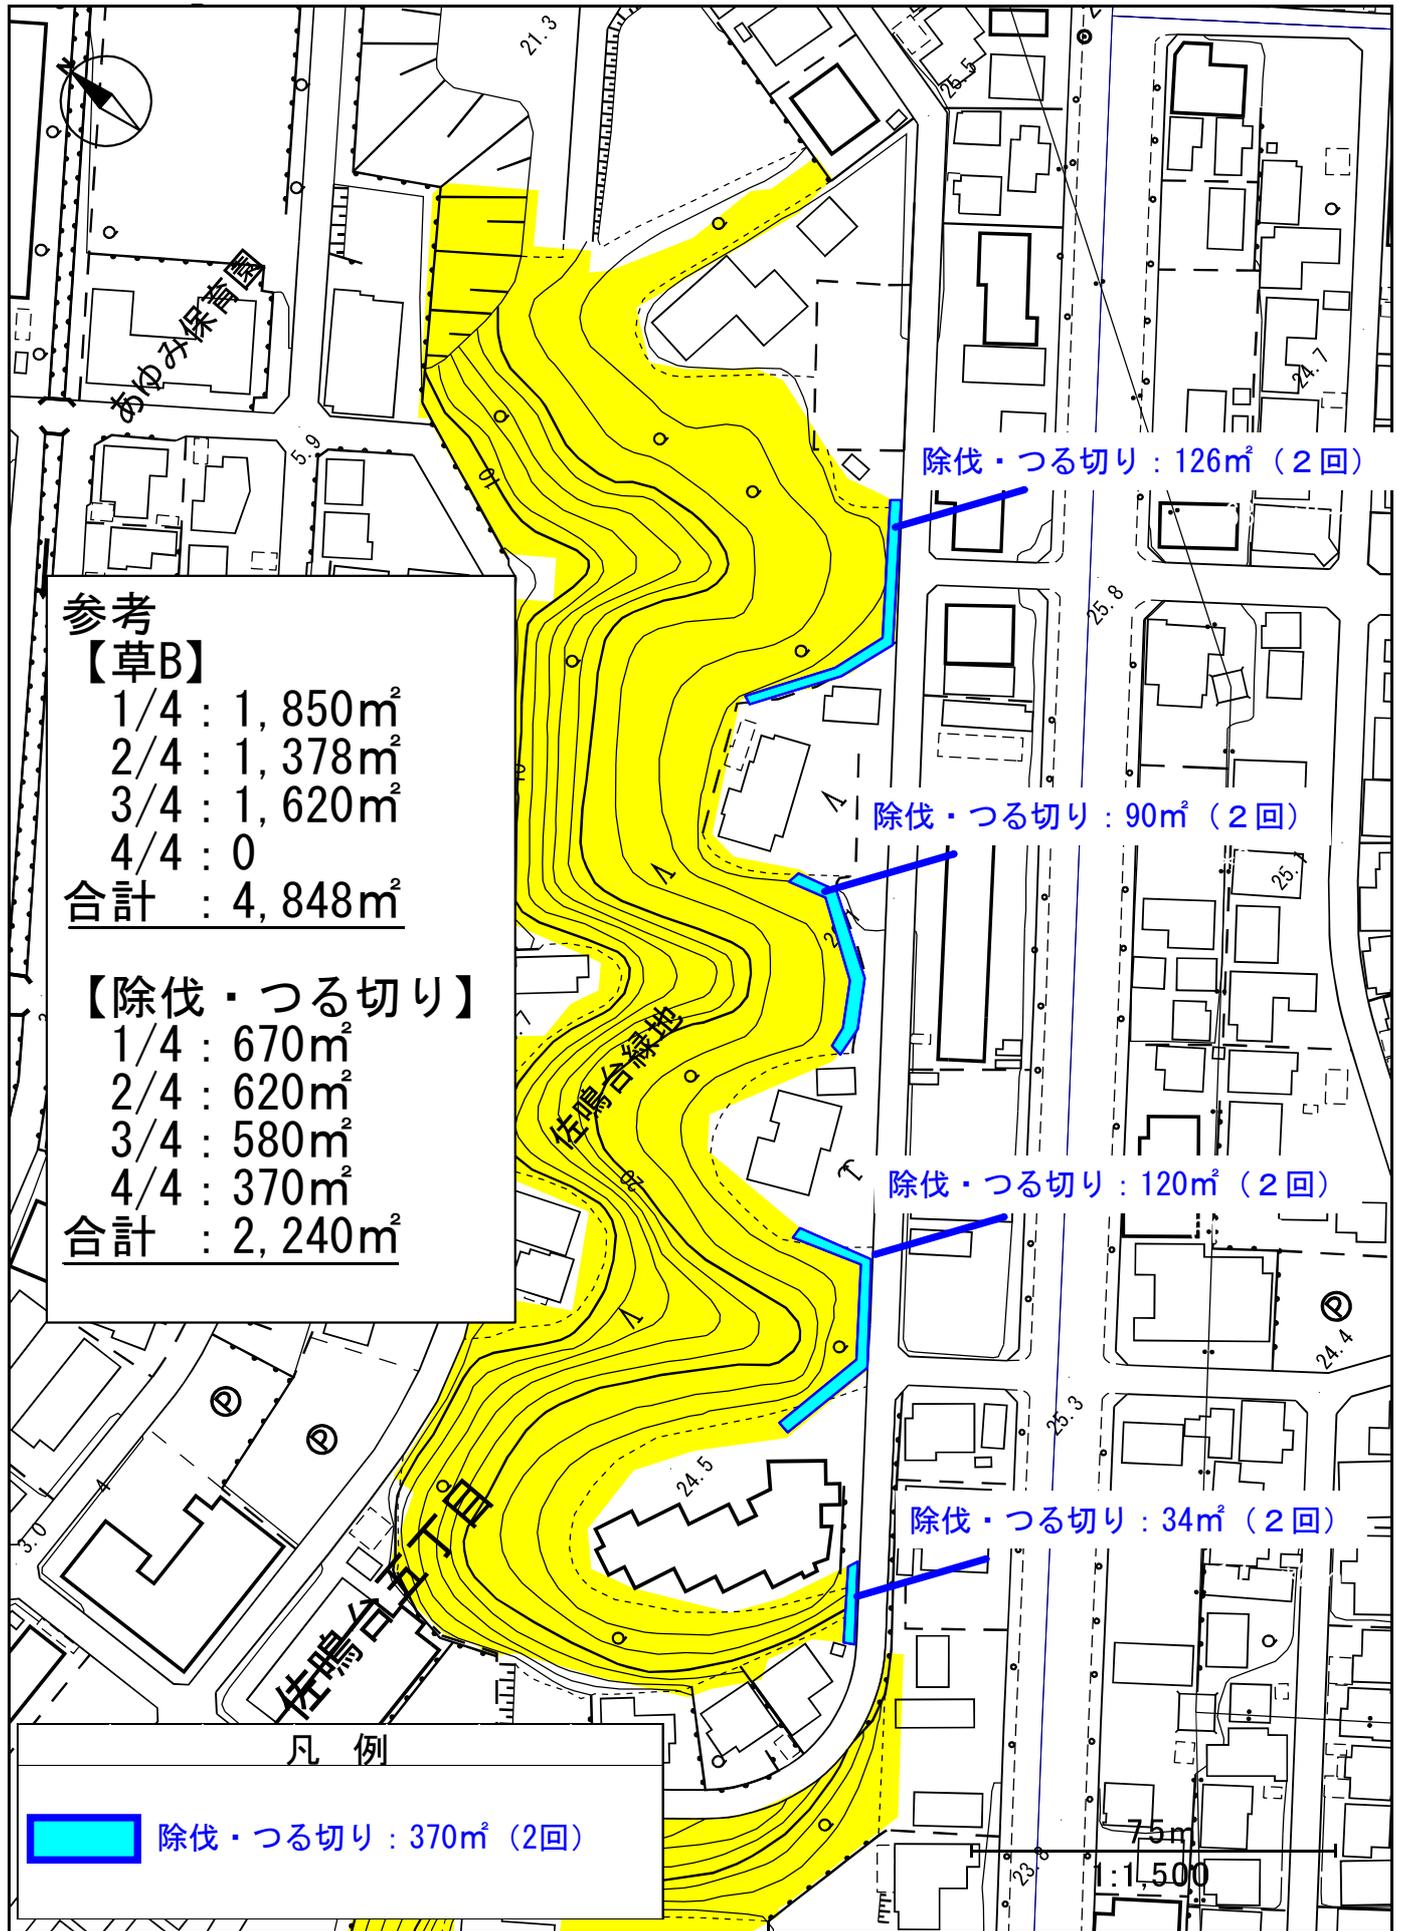

弥生緑地

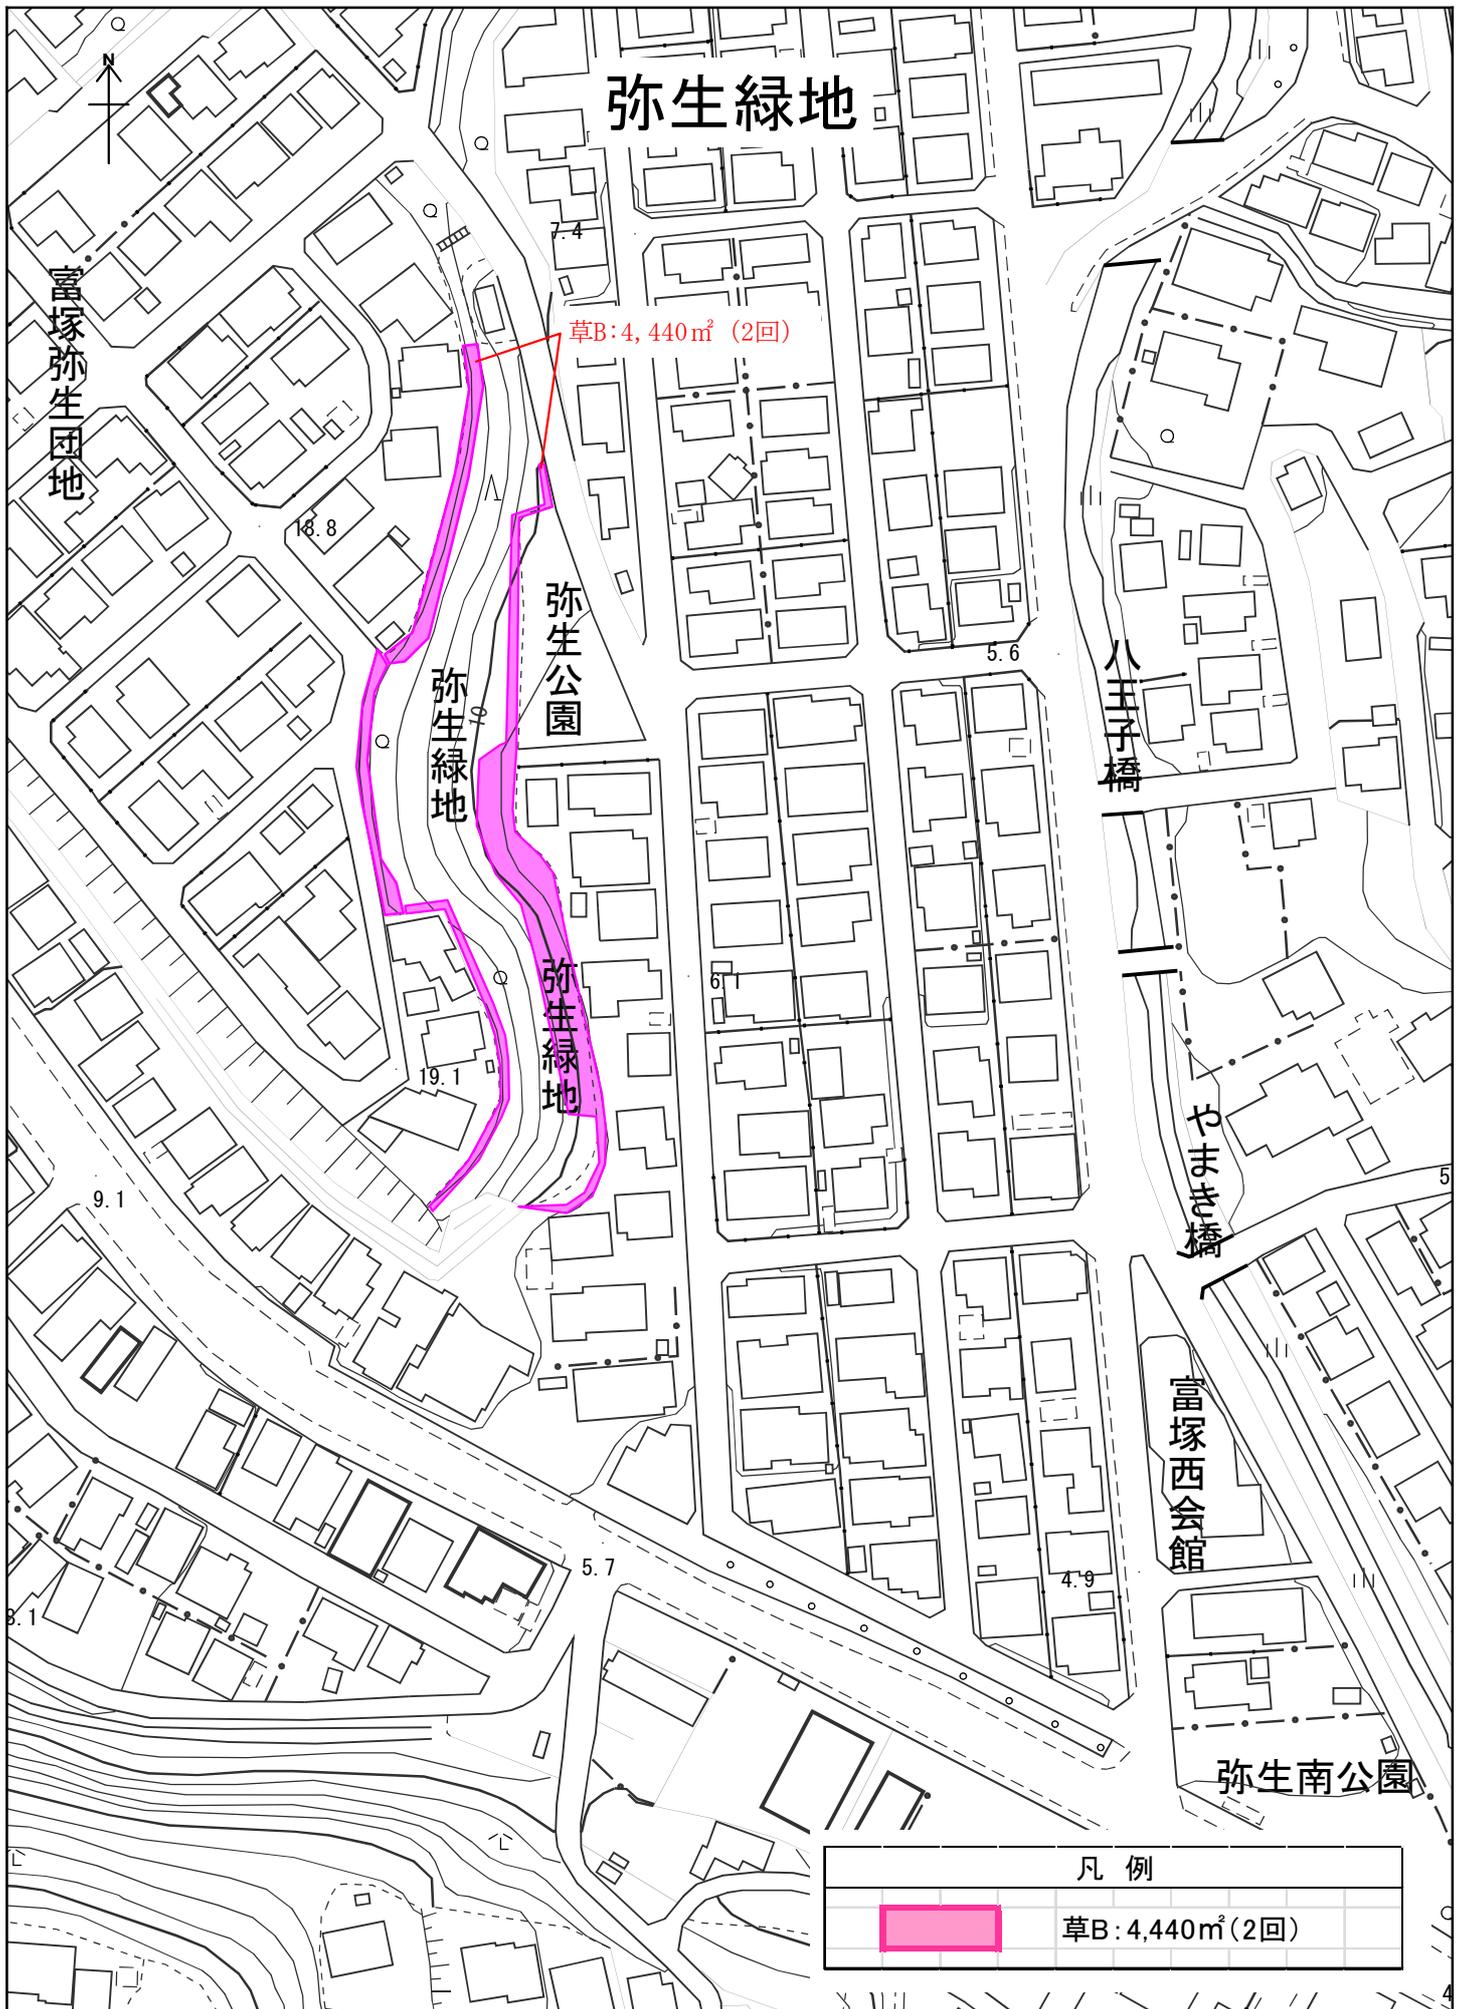

草B: 4,440㎡ (2回)

弥生緑地

弥生公園

弥生緑地

八王子橋

やまがき橋

富塚西会館

弥生南公園

凡例

	草B: 4,440㎡ (2回)
--	-----------------

75 m
1:1,500

上島西緑地

参考：中央土木整備事務所所管
(草B：250→0㎡)

草B：1,250㎡ (2回)

上島西会館

上島西緑地

六丁目

凡例

草B：1,250㎡ (2回)

100m

1:1,700

ル
グ
ン

