


令和8年度 中央区中地域公園定期維持管理業務その2 業務の場所一覧

- 1 新川緑地
- 2 東ふれあい公園
- 3 野口公園
- 4 早出蒲北公園
- 5 四ツ池公園
- 6 馬込川公園(東地区)
- 7 馬込川公園(南浅田地区)
- 8 東部やすらぎ公園
- 9 牛山公園
- 10 五社公園
- 11 海老塚公園
- 12 馬込川早出緑地


# 令和8年度 中央区中地域公園定期維持管理業務その2 位置図

【凡例】  業務の場所 (1~12)

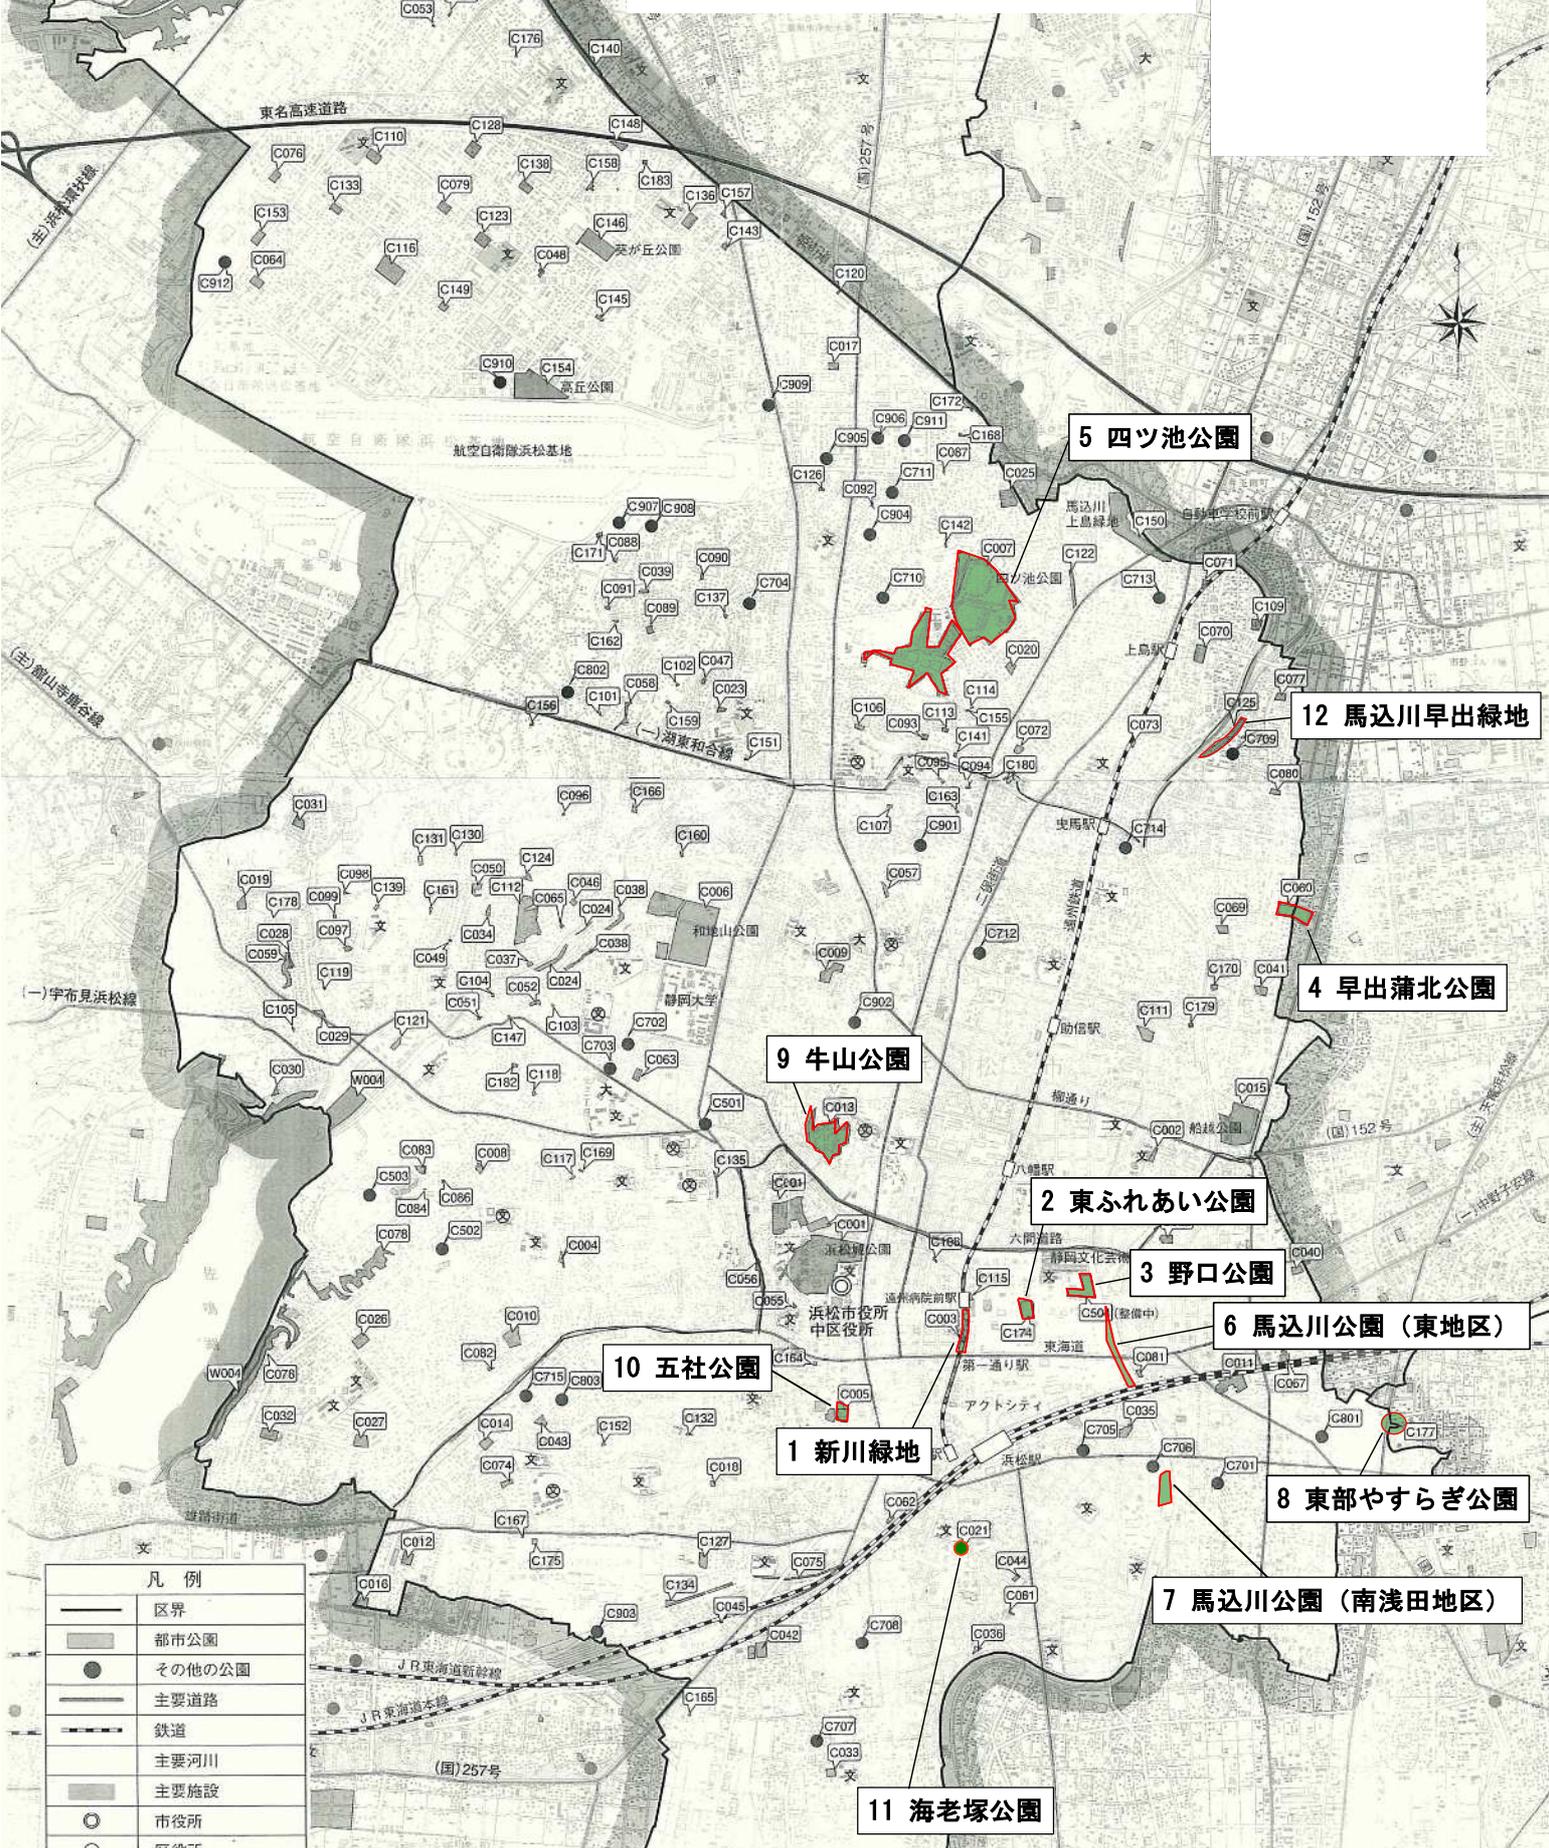


| 凡例 |        |
|----|--------|
|    | 区界     |
|    | 都市公園   |
|    | その他の公園 |
|    | 主要道路   |
|    | 鉄道     |
|    | 主要河川   |
|    | 主要施設   |
|    | 市役所    |
|    | 駅      |


# 新川緑地／万年橋（国道152号）～姥ヶ橋（第一通り）

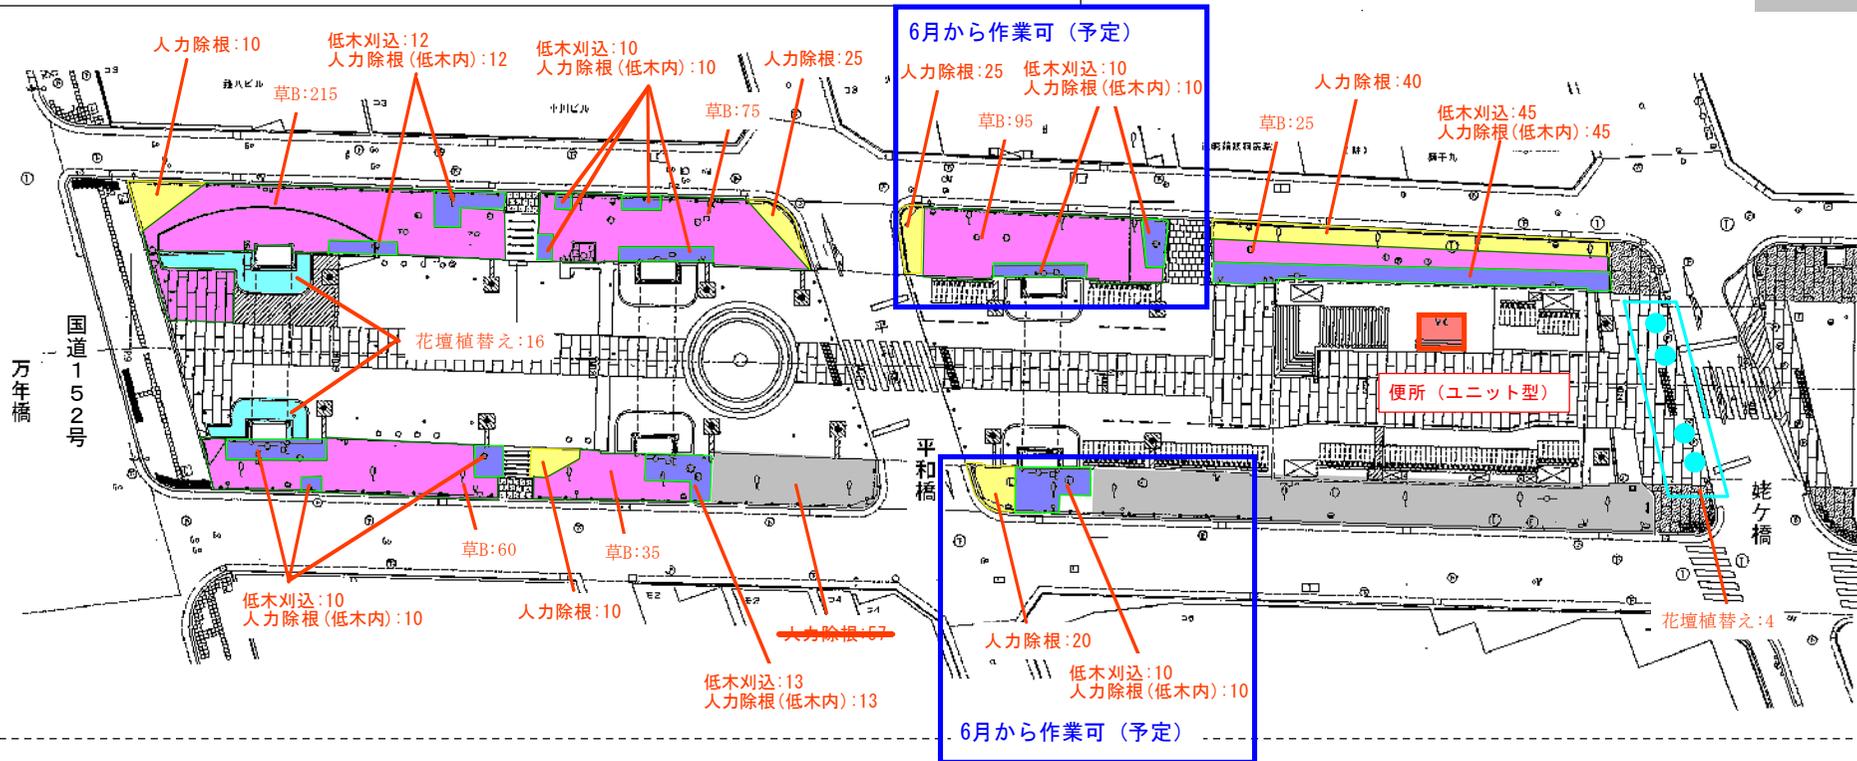


# 新川緑地／姥ヶ橋（第一通り）～鍛冶町通り

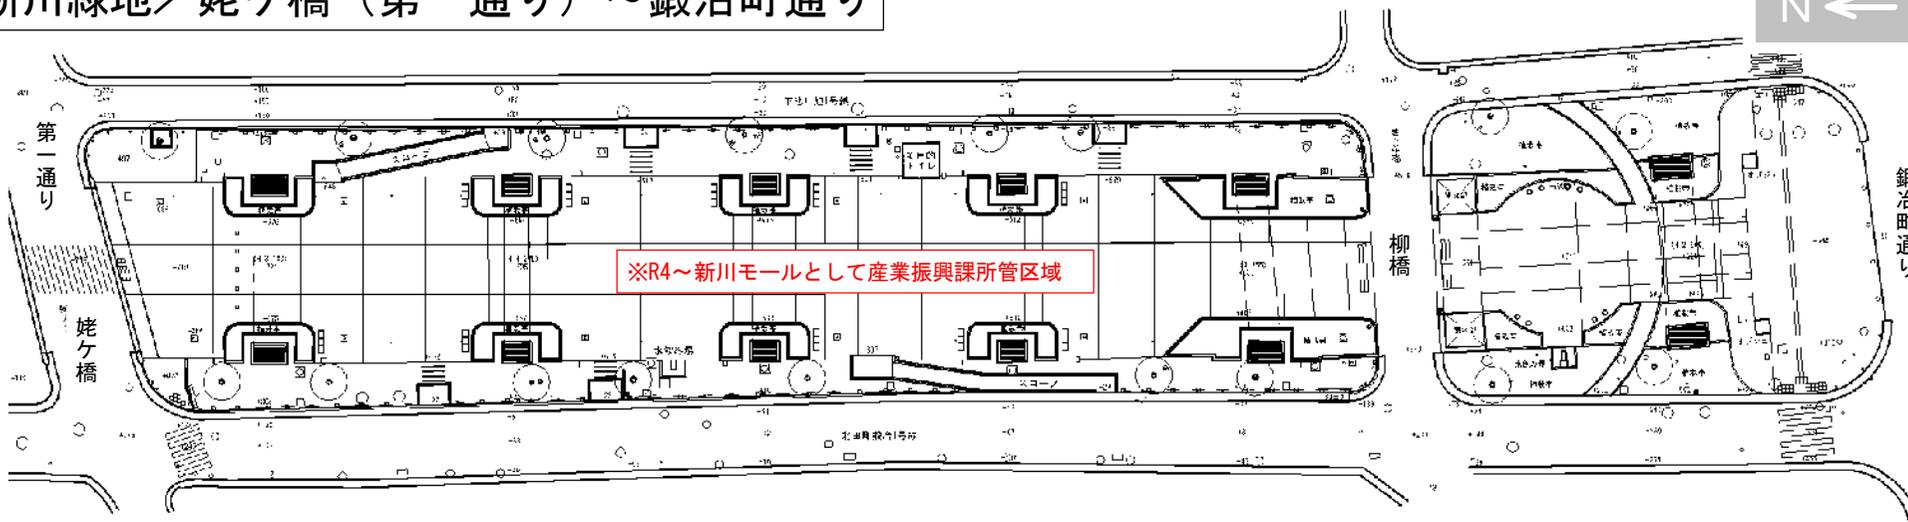


# 新川緑地／分器橋～万年橋（国道152号）

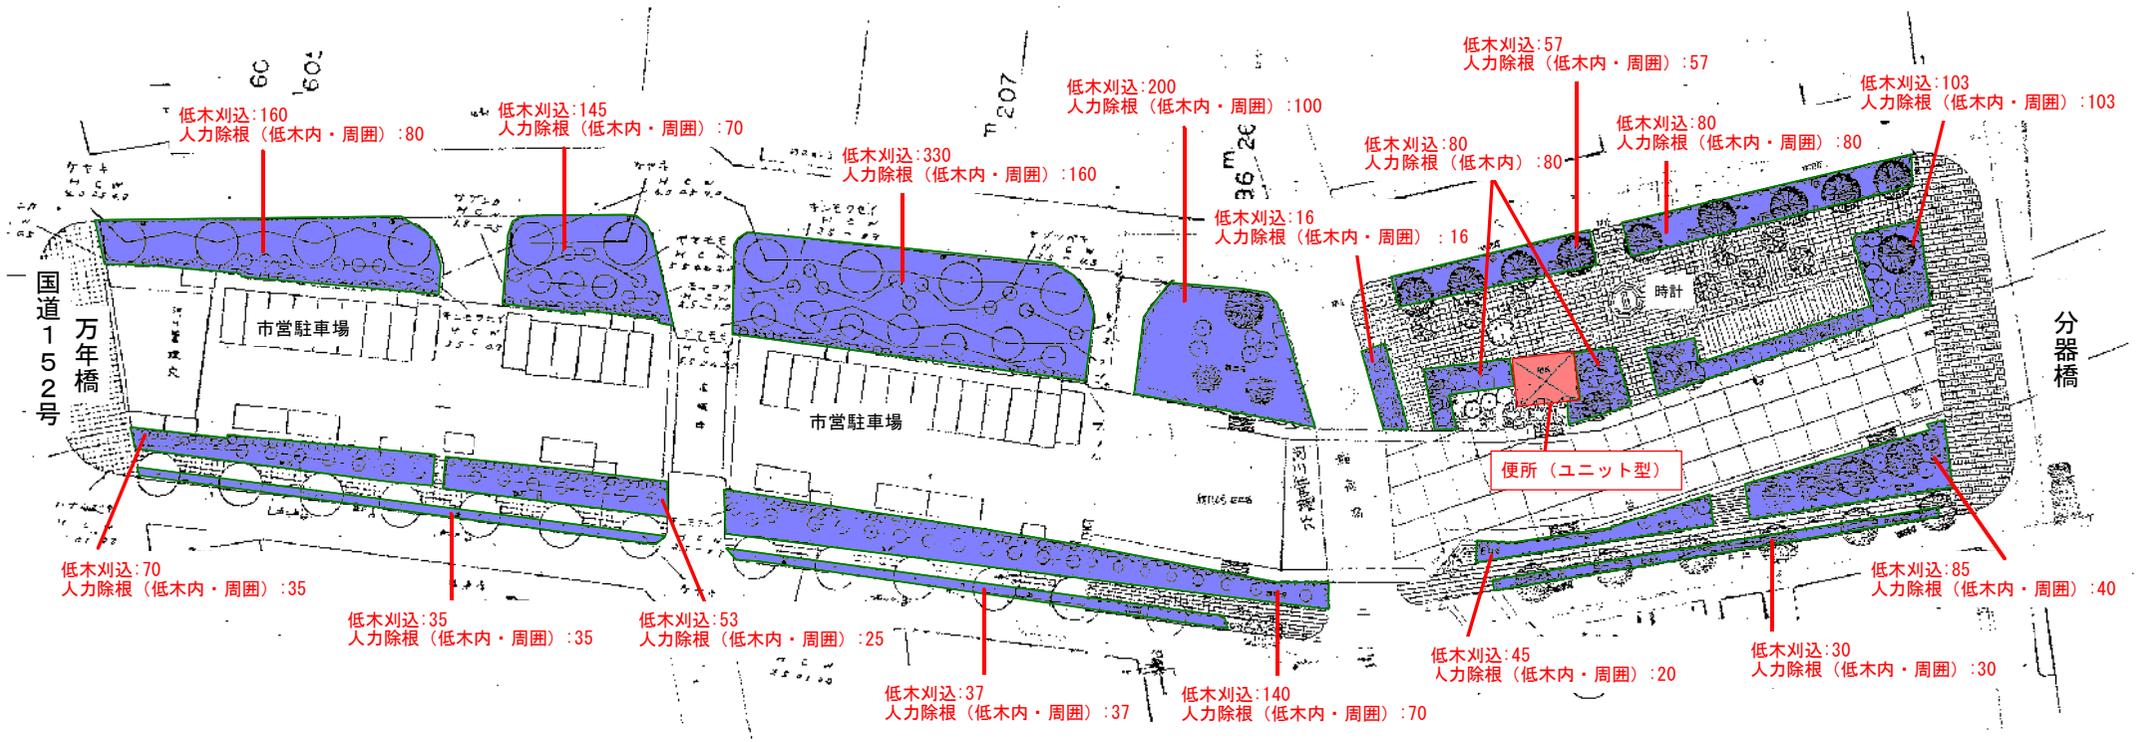

# 新川緑地／常盤橋～分器橋

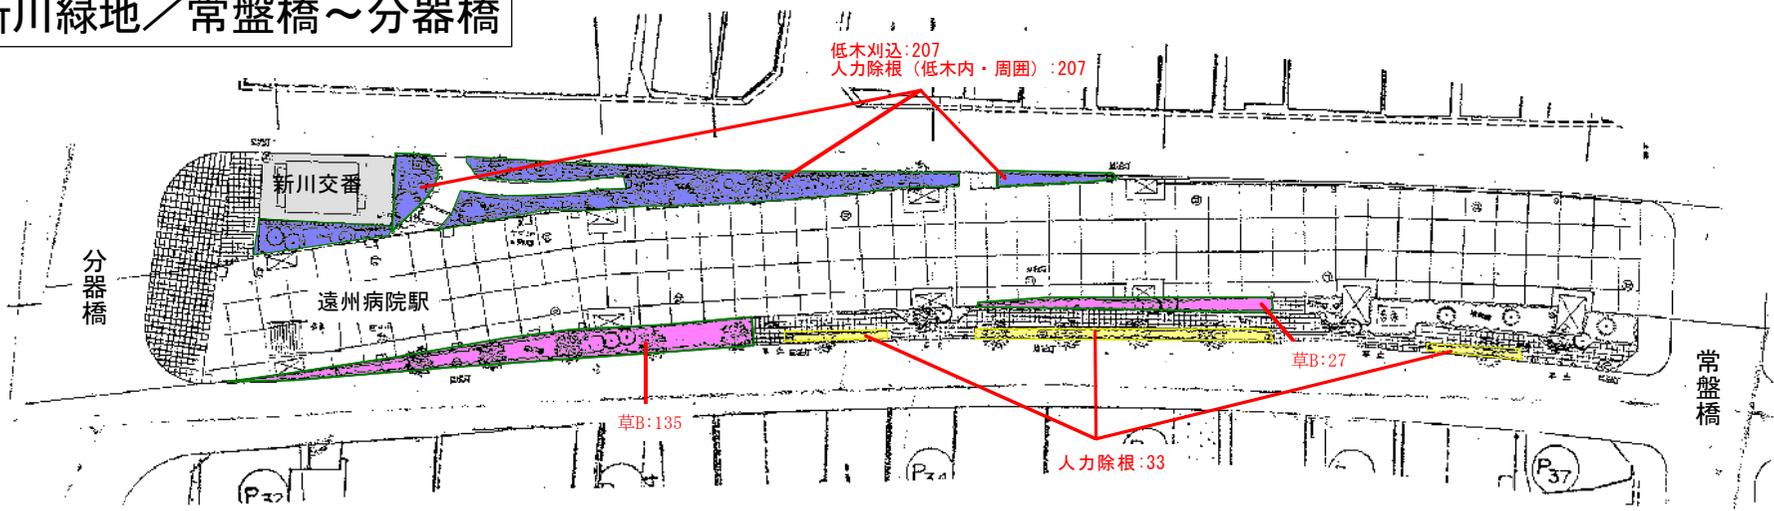



# 新川緑地／ここは通り～常盤橋

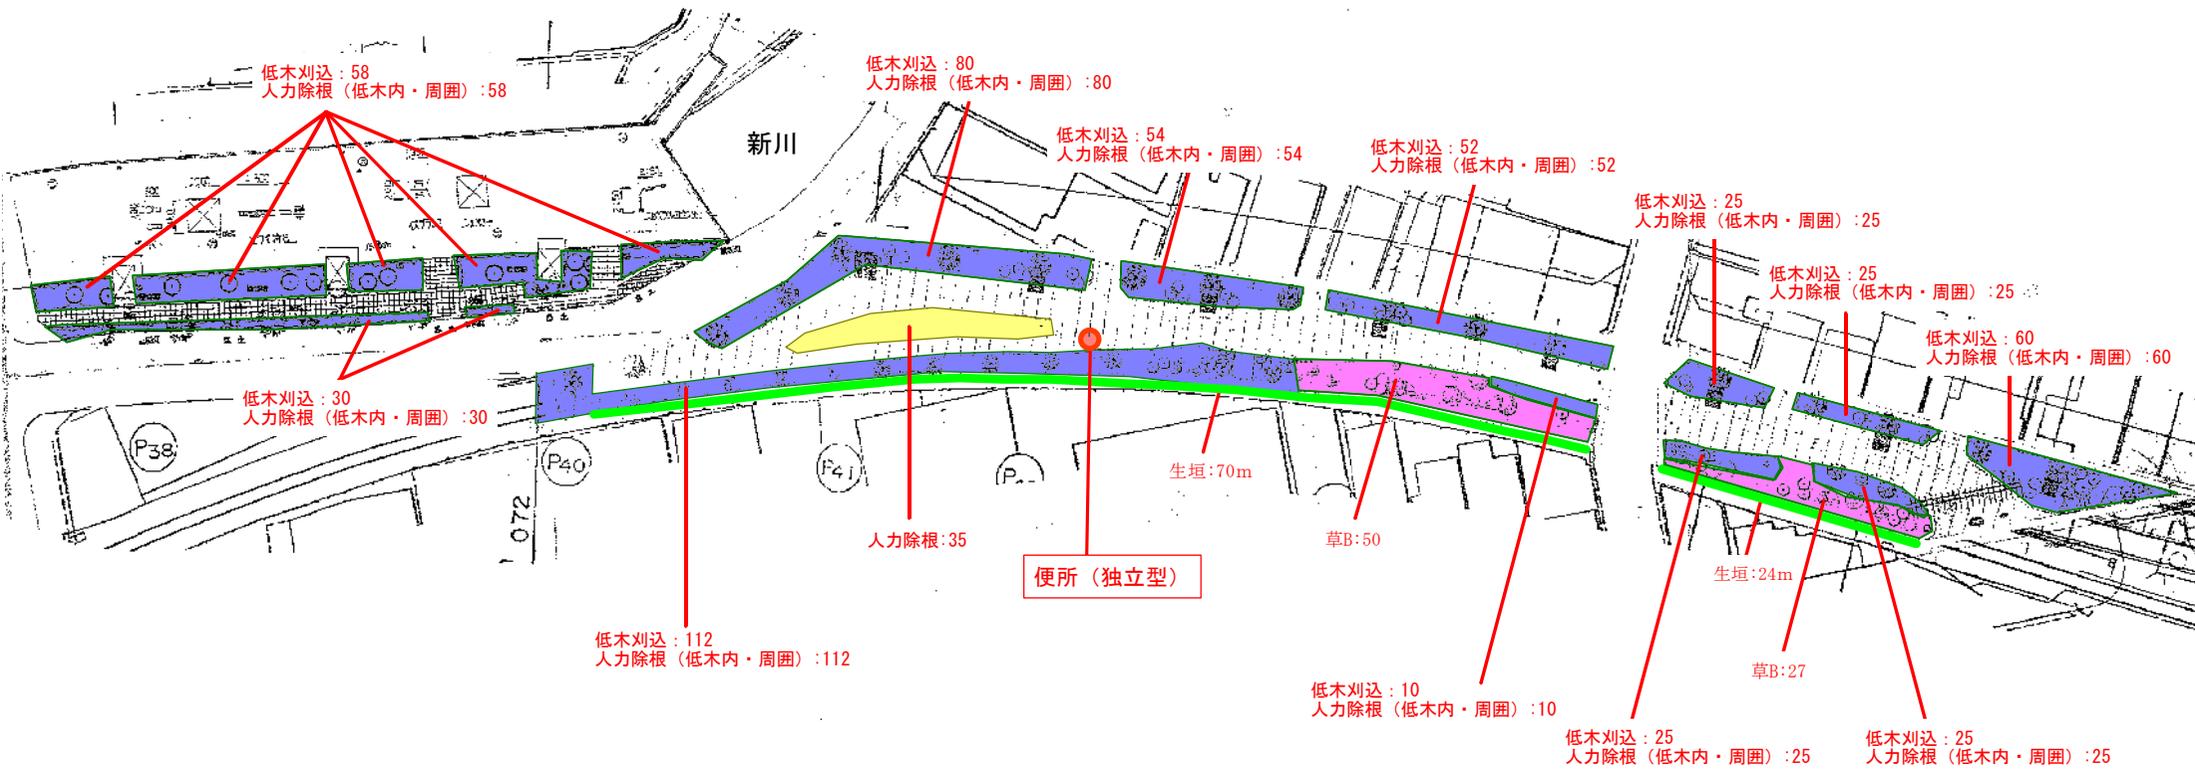

| 凡例 |                             |
|----|-----------------------------|
|    | ①草B: 554㎡ (5回)              |
|    | ②人力除根: 198㎡ (2回)            |
|    | ③人力除根: 1,911㎡ (2回)          |
|    | ④低木刈込: 2,539㎡ (2回)          |
|    | ⑥生垣剪定: 94m (1回)             |
|    | ⑦花壇植替え: 20㎡ (2回)            |
|    | 便所清掃(ユニット型)1箇所 ※便所清掃:250回/年 |
|    | 便所清掃(独立型)1箇所 ※便所清掃:250回/年   |

# 東ふれあい公園

## 施設平面図

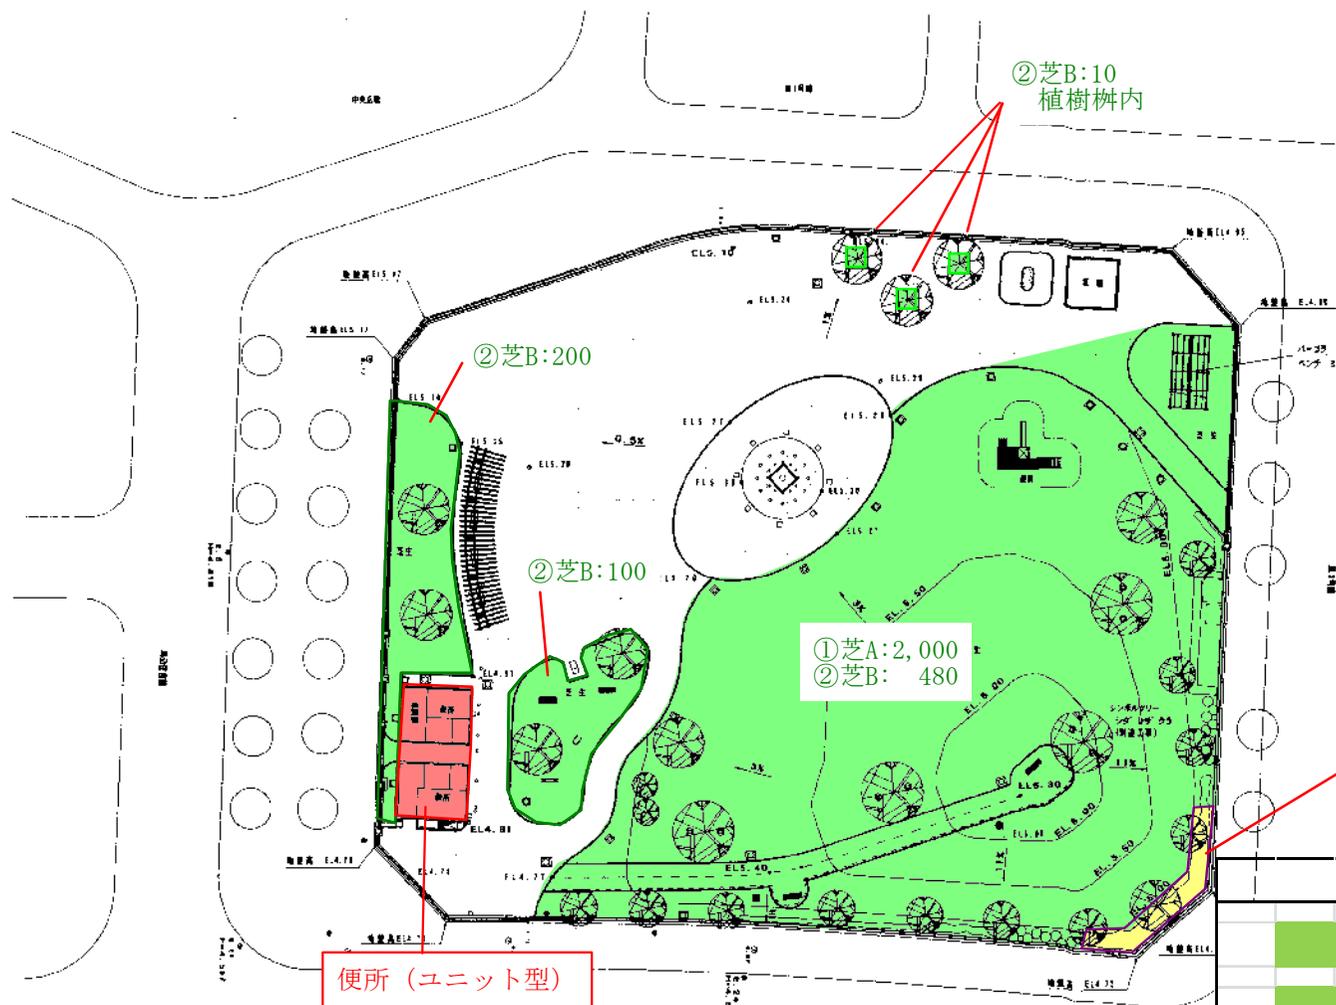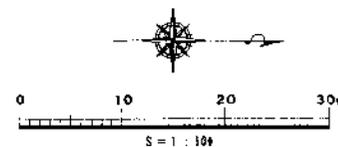


③人力除草: 20  
※低木植栽内

| 凡例  |                 |
|---|-----------------|
|  | ①芝A: 2,000㎡(5回) |
|  | ②芝B: 790㎡(5回)   |
|  | ③人力除草: 20(3回)   |
|  | ④低木刈込: 20㎡(1回)  |
|  | トイレ清掃(ユニット型)    |

※施工箇所については、委託者と協議すること。


# 野口公園

## 計画平面図

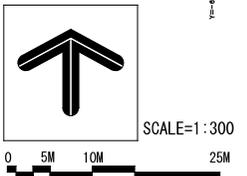

### 凡例

|  |                   |
|--|-------------------|
|  | ①芝A: 3,000㎡(5回)   |
|  | ②芝B: 1,980㎡(5回)   |
|  | ③草B: 900㎡(5回)     |
|  | ④人力除根: 1,000㎡(2回) |
|  | 便所清掃(ユニット型)       |

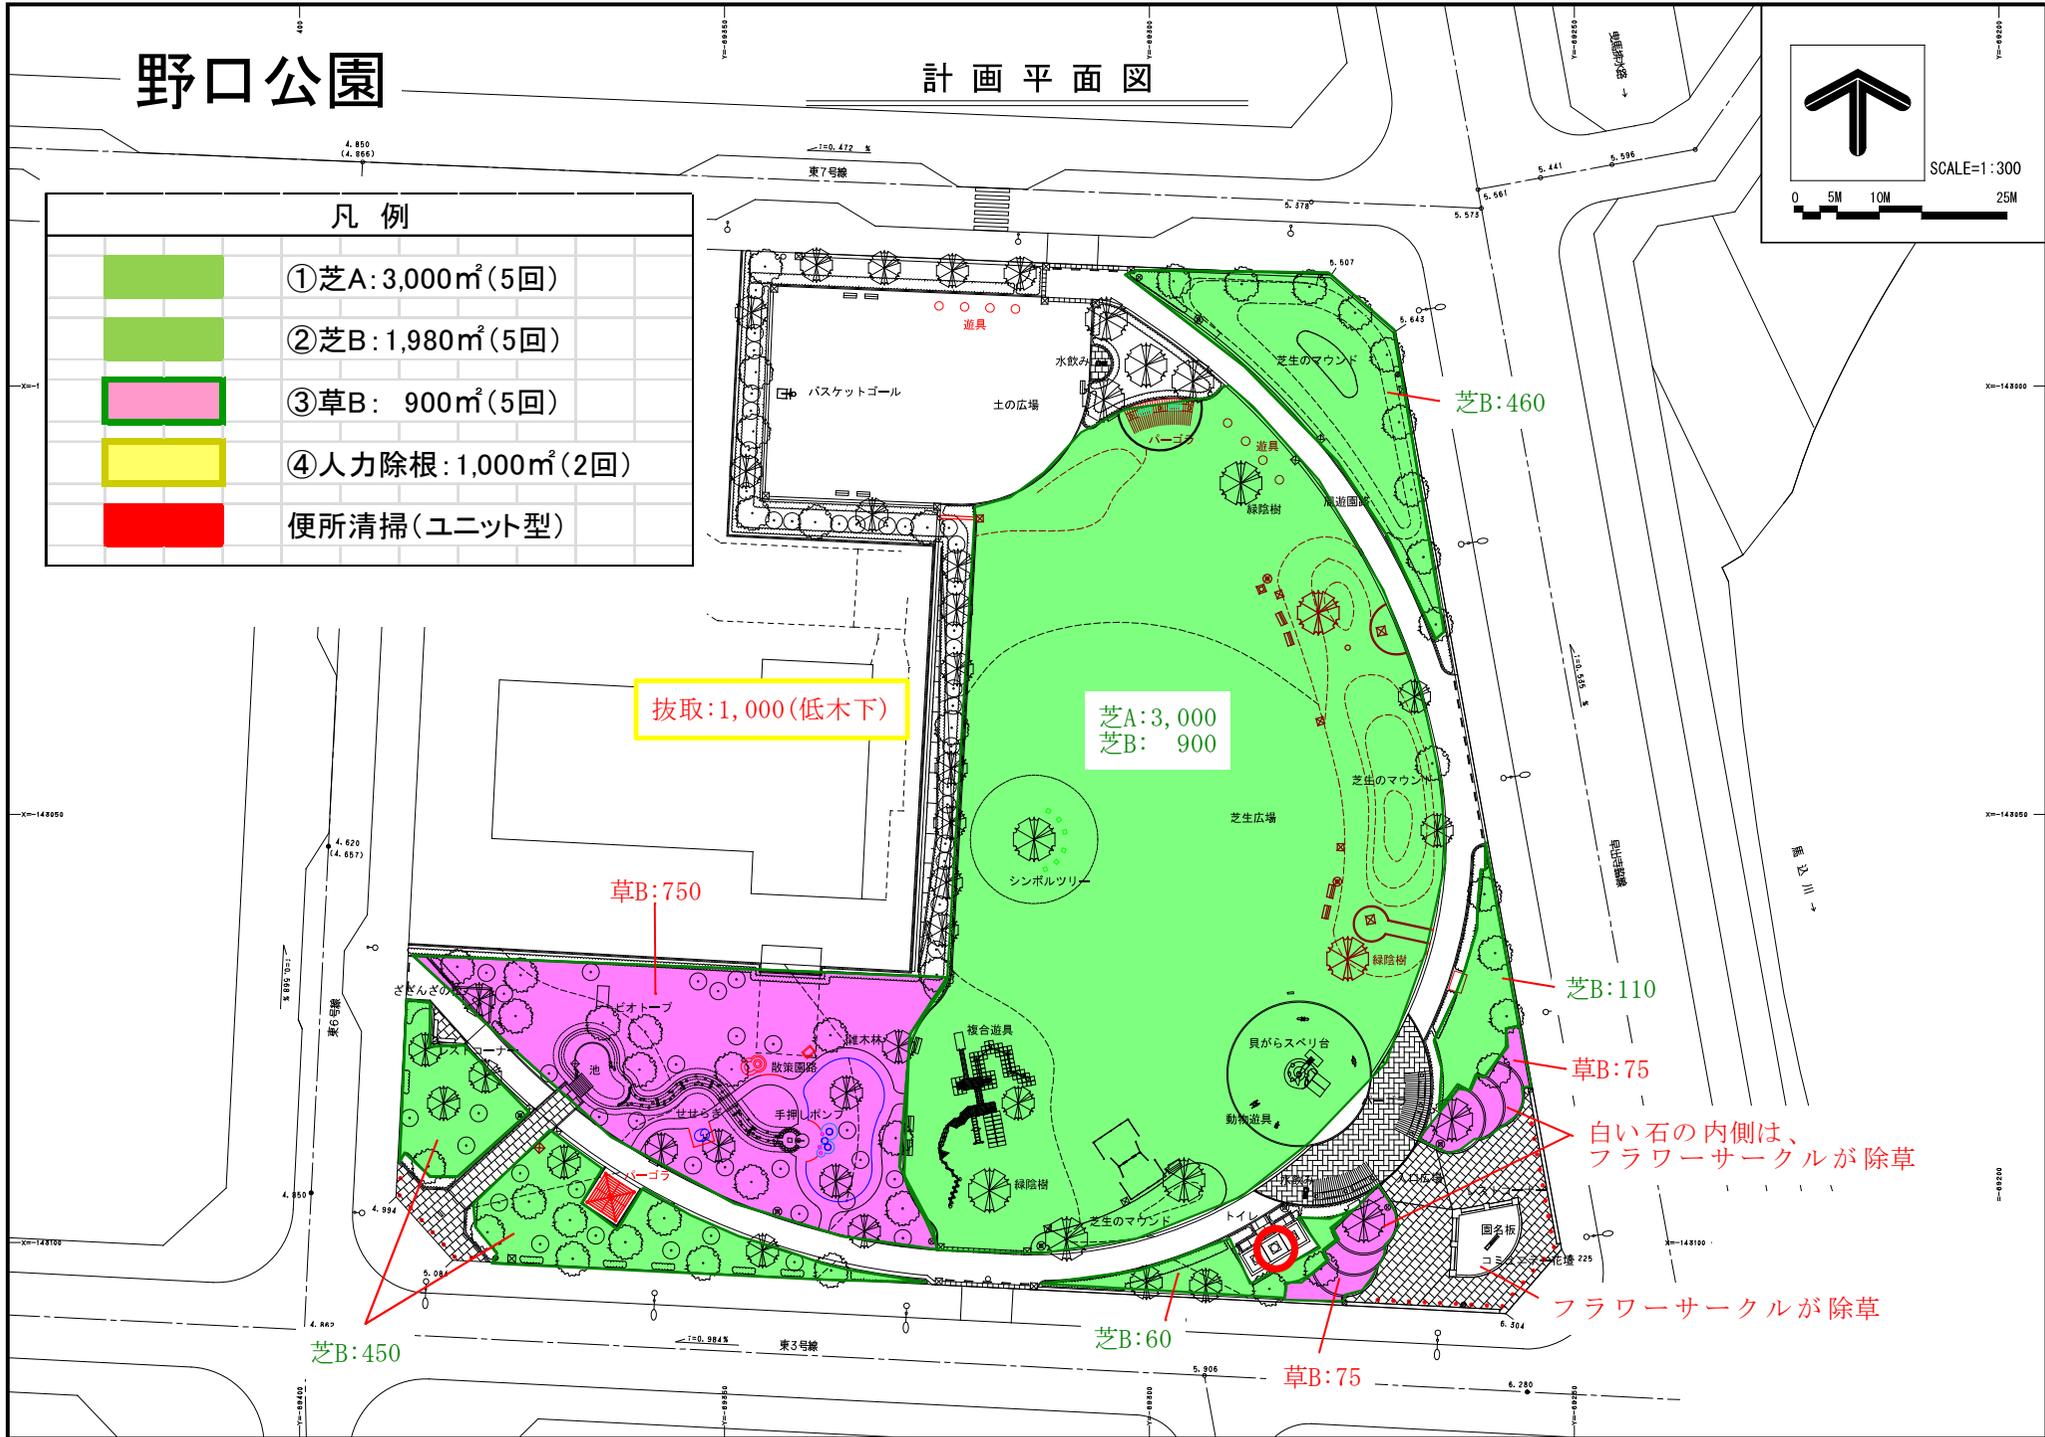

抜取: 1,000(低木下)

芝A: 3,000  
芝B: 900

草B: 750

芝B: 460

芝B: 110

草B: 75

芝B: 60

草B: 75

芝B: 450


白い石の内側は、  
フラワーサークルが除草

フラワーサークルが除草



# 四ツ池公園



四ツ池公園 S-1:3,200

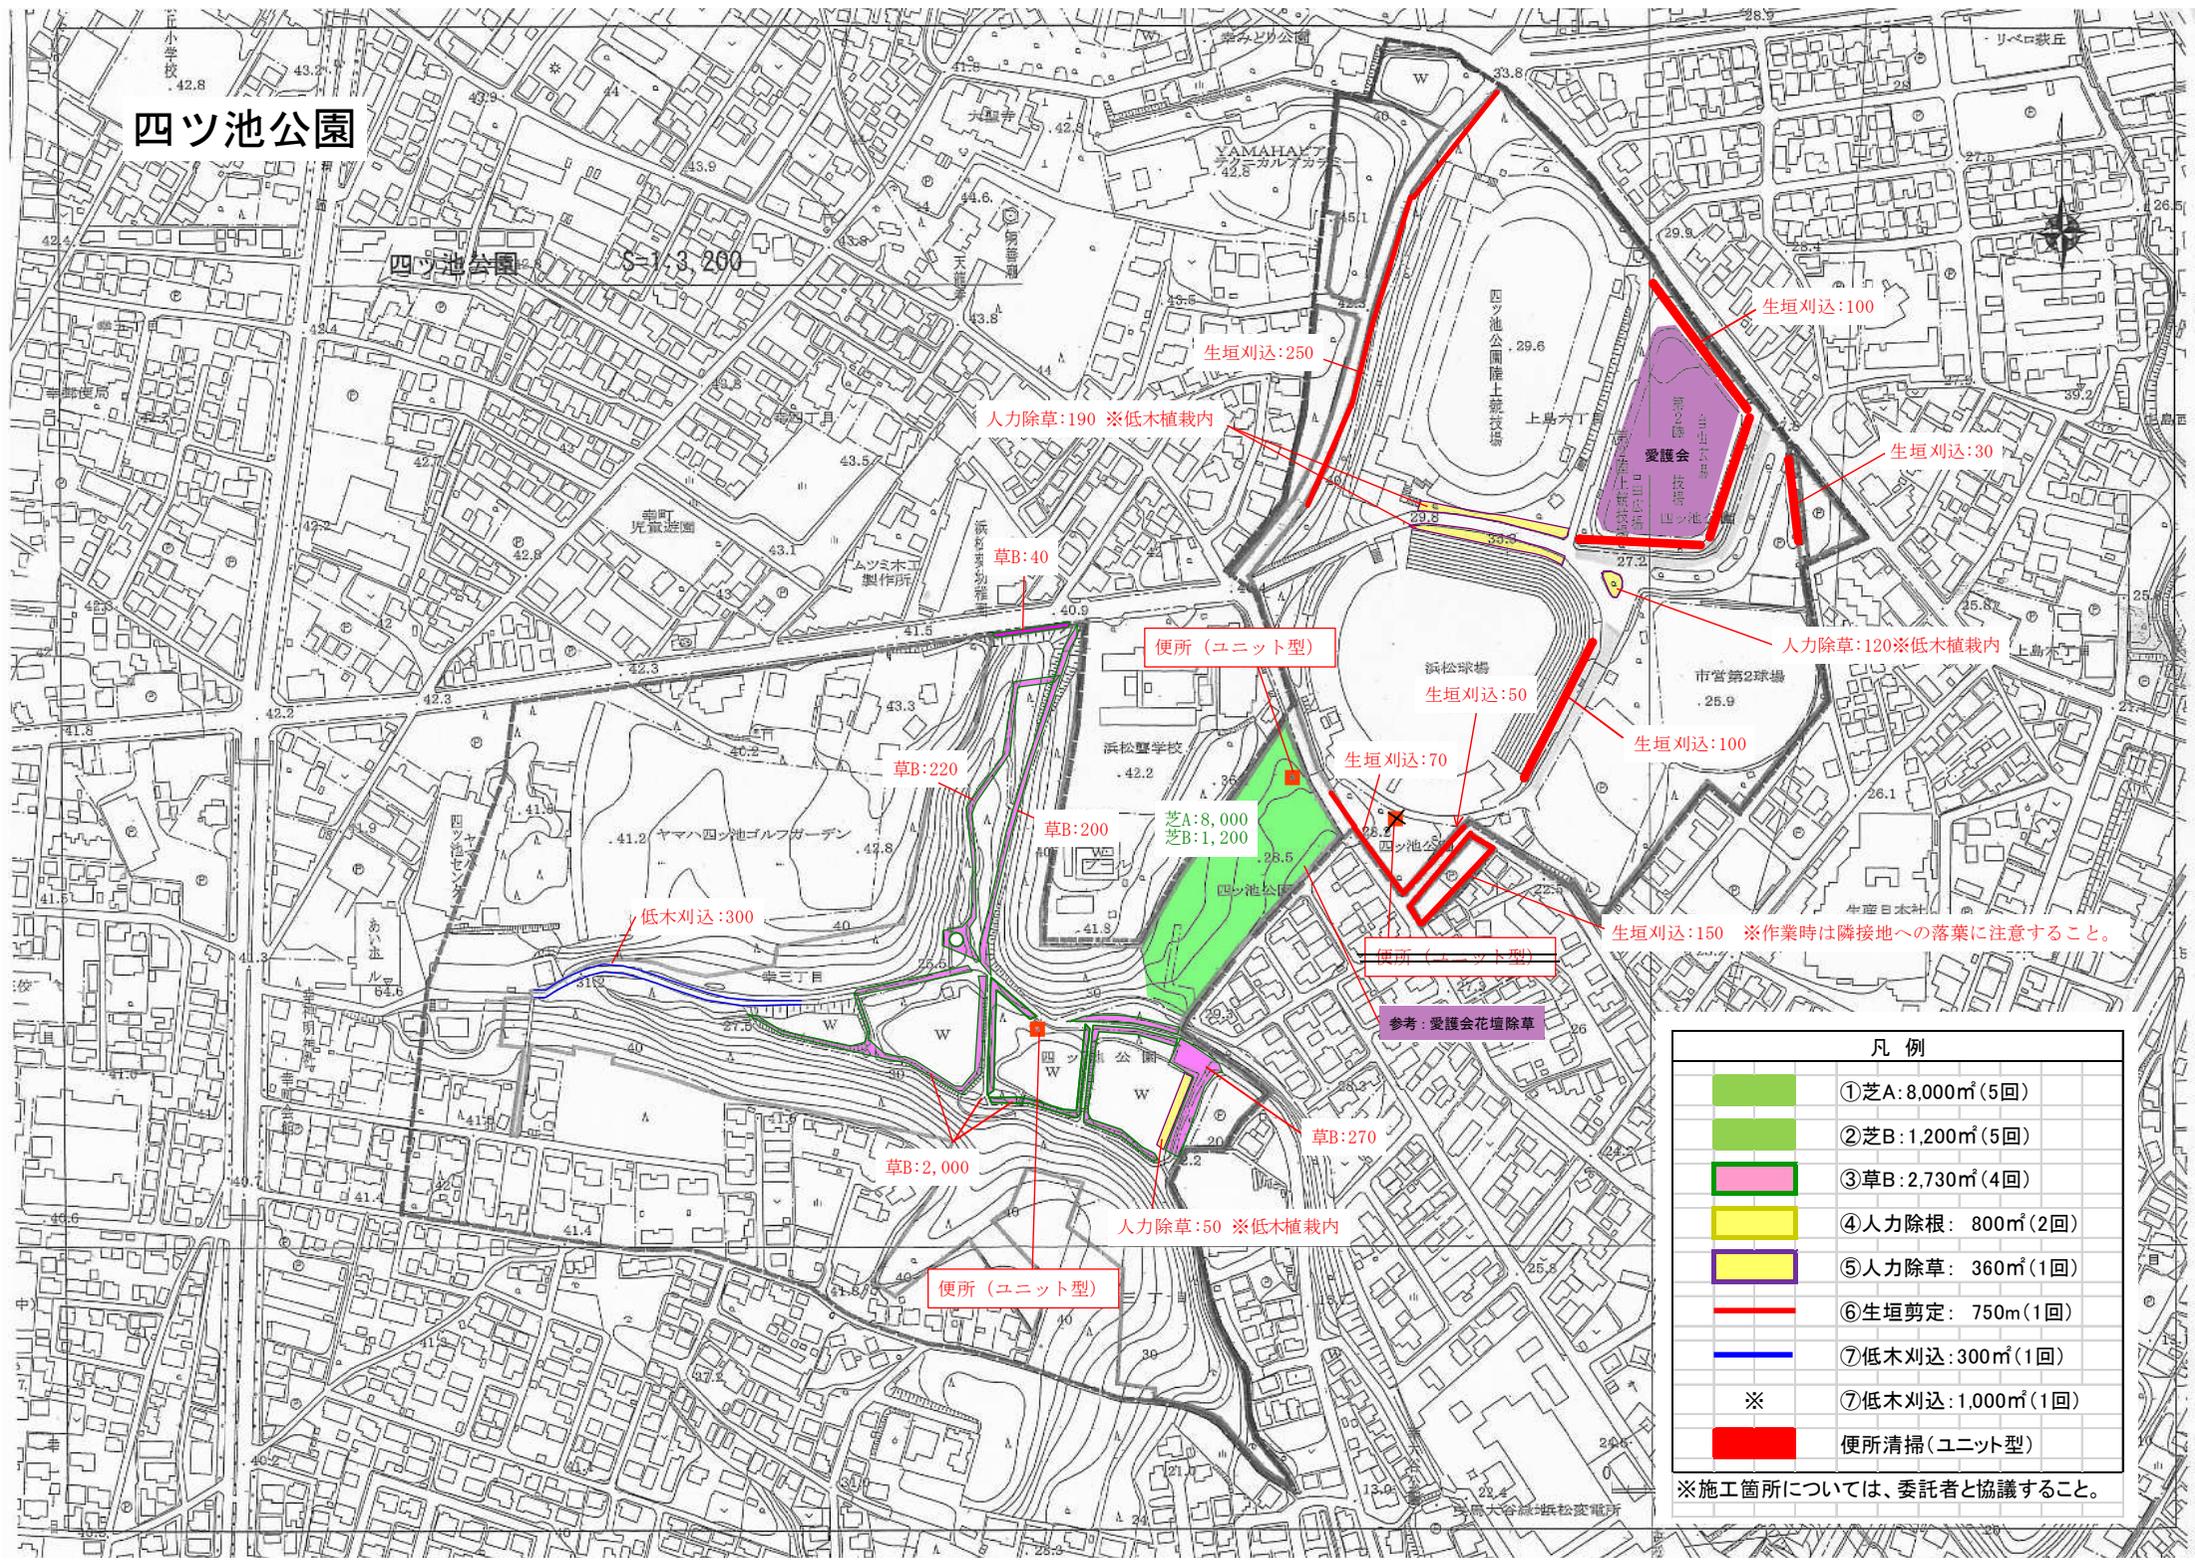



| 凡例 |                   |
|----|-------------------|
|    | ①芝A: 8,000㎡(5回)   |
|    | ②芝B: 1,200㎡(5回)   |
|    | ③草B: 2,730㎡(4回)   |
|    | ④人力除根: 800㎡(2回)   |
|    | ⑤人力除草: 360㎡(1回)   |
|    | ⑥生垣剪定: 750m(1回)   |
|    | ⑦低木刈込: 300㎡(1回)   |
| ※  | ⑦低木刈込: 1,000㎡(1回) |
|    | 便所清掃(ユニット型)       |

※施工箇所については、委託者と協議すること。

# 馬込川公園(東地区) (1/2)

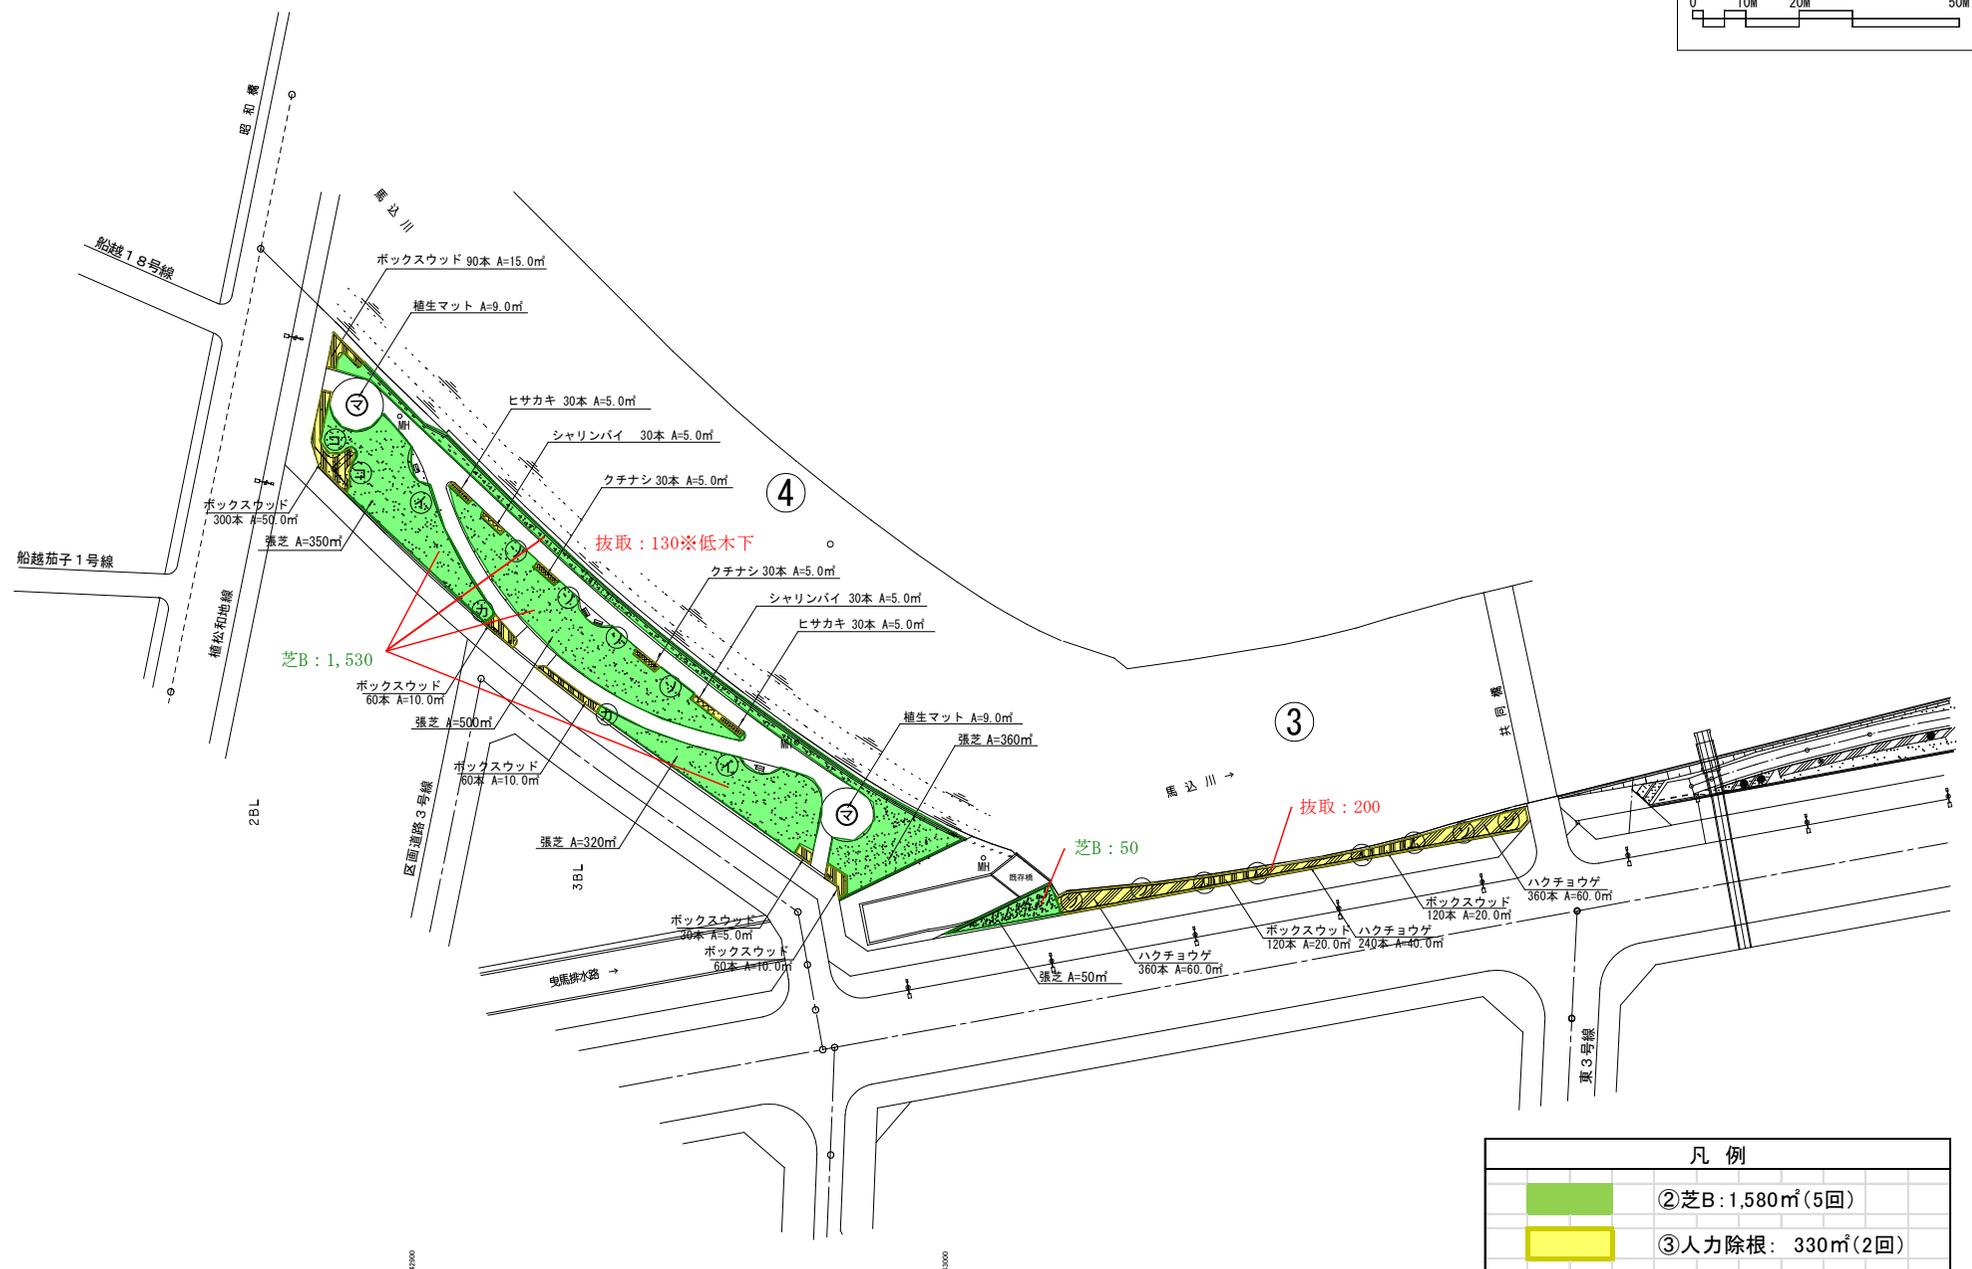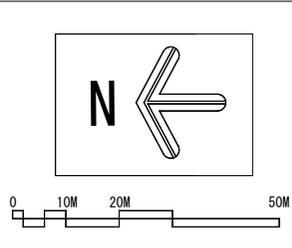


# 馬込川公園(東地区) (2/2)

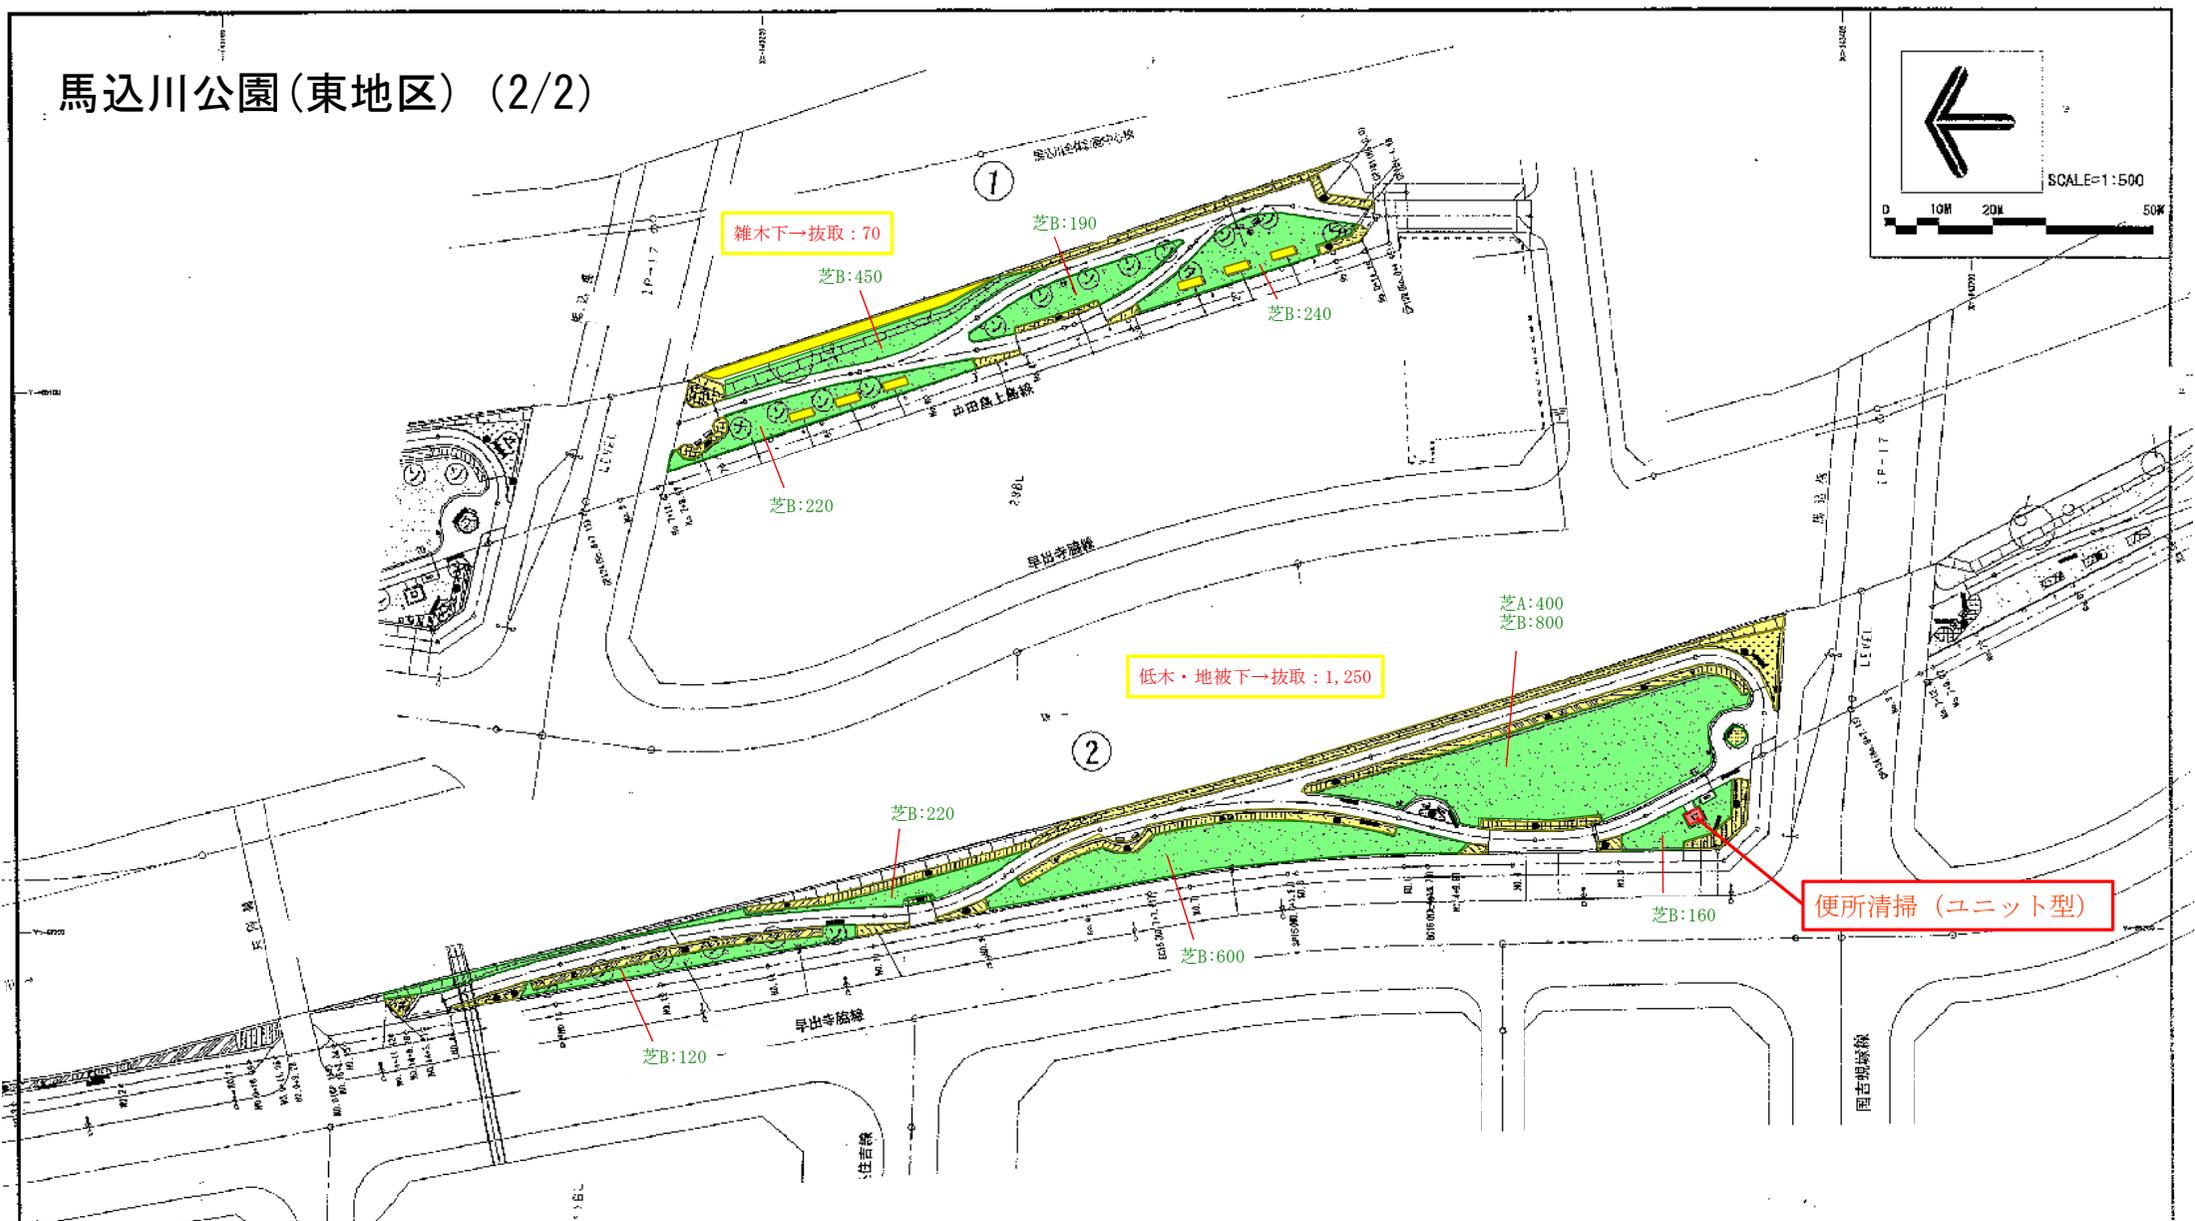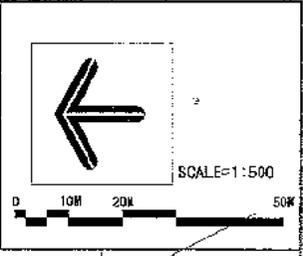

| 凡例 |                   |
|----|-------------------|
|    | ①芝A: 400㎡(5回)     |
|    | ②芝B: 3,000㎡(5回)   |
|    | ③人力除根: 1,320㎡(2回) |
|    | 便所清掃(ユニット型)       |

| 合計 |                   |
|----|-------------------|
|    | ①芝A: 400㎡(5回)     |
|    | ②芝B: 4,580㎡(5回)   |
|    | ③人力除根: 1,650㎡(2回) |
|    | 便所清掃(ユニット型)       |

# 馬込川公園(南浅田地区)

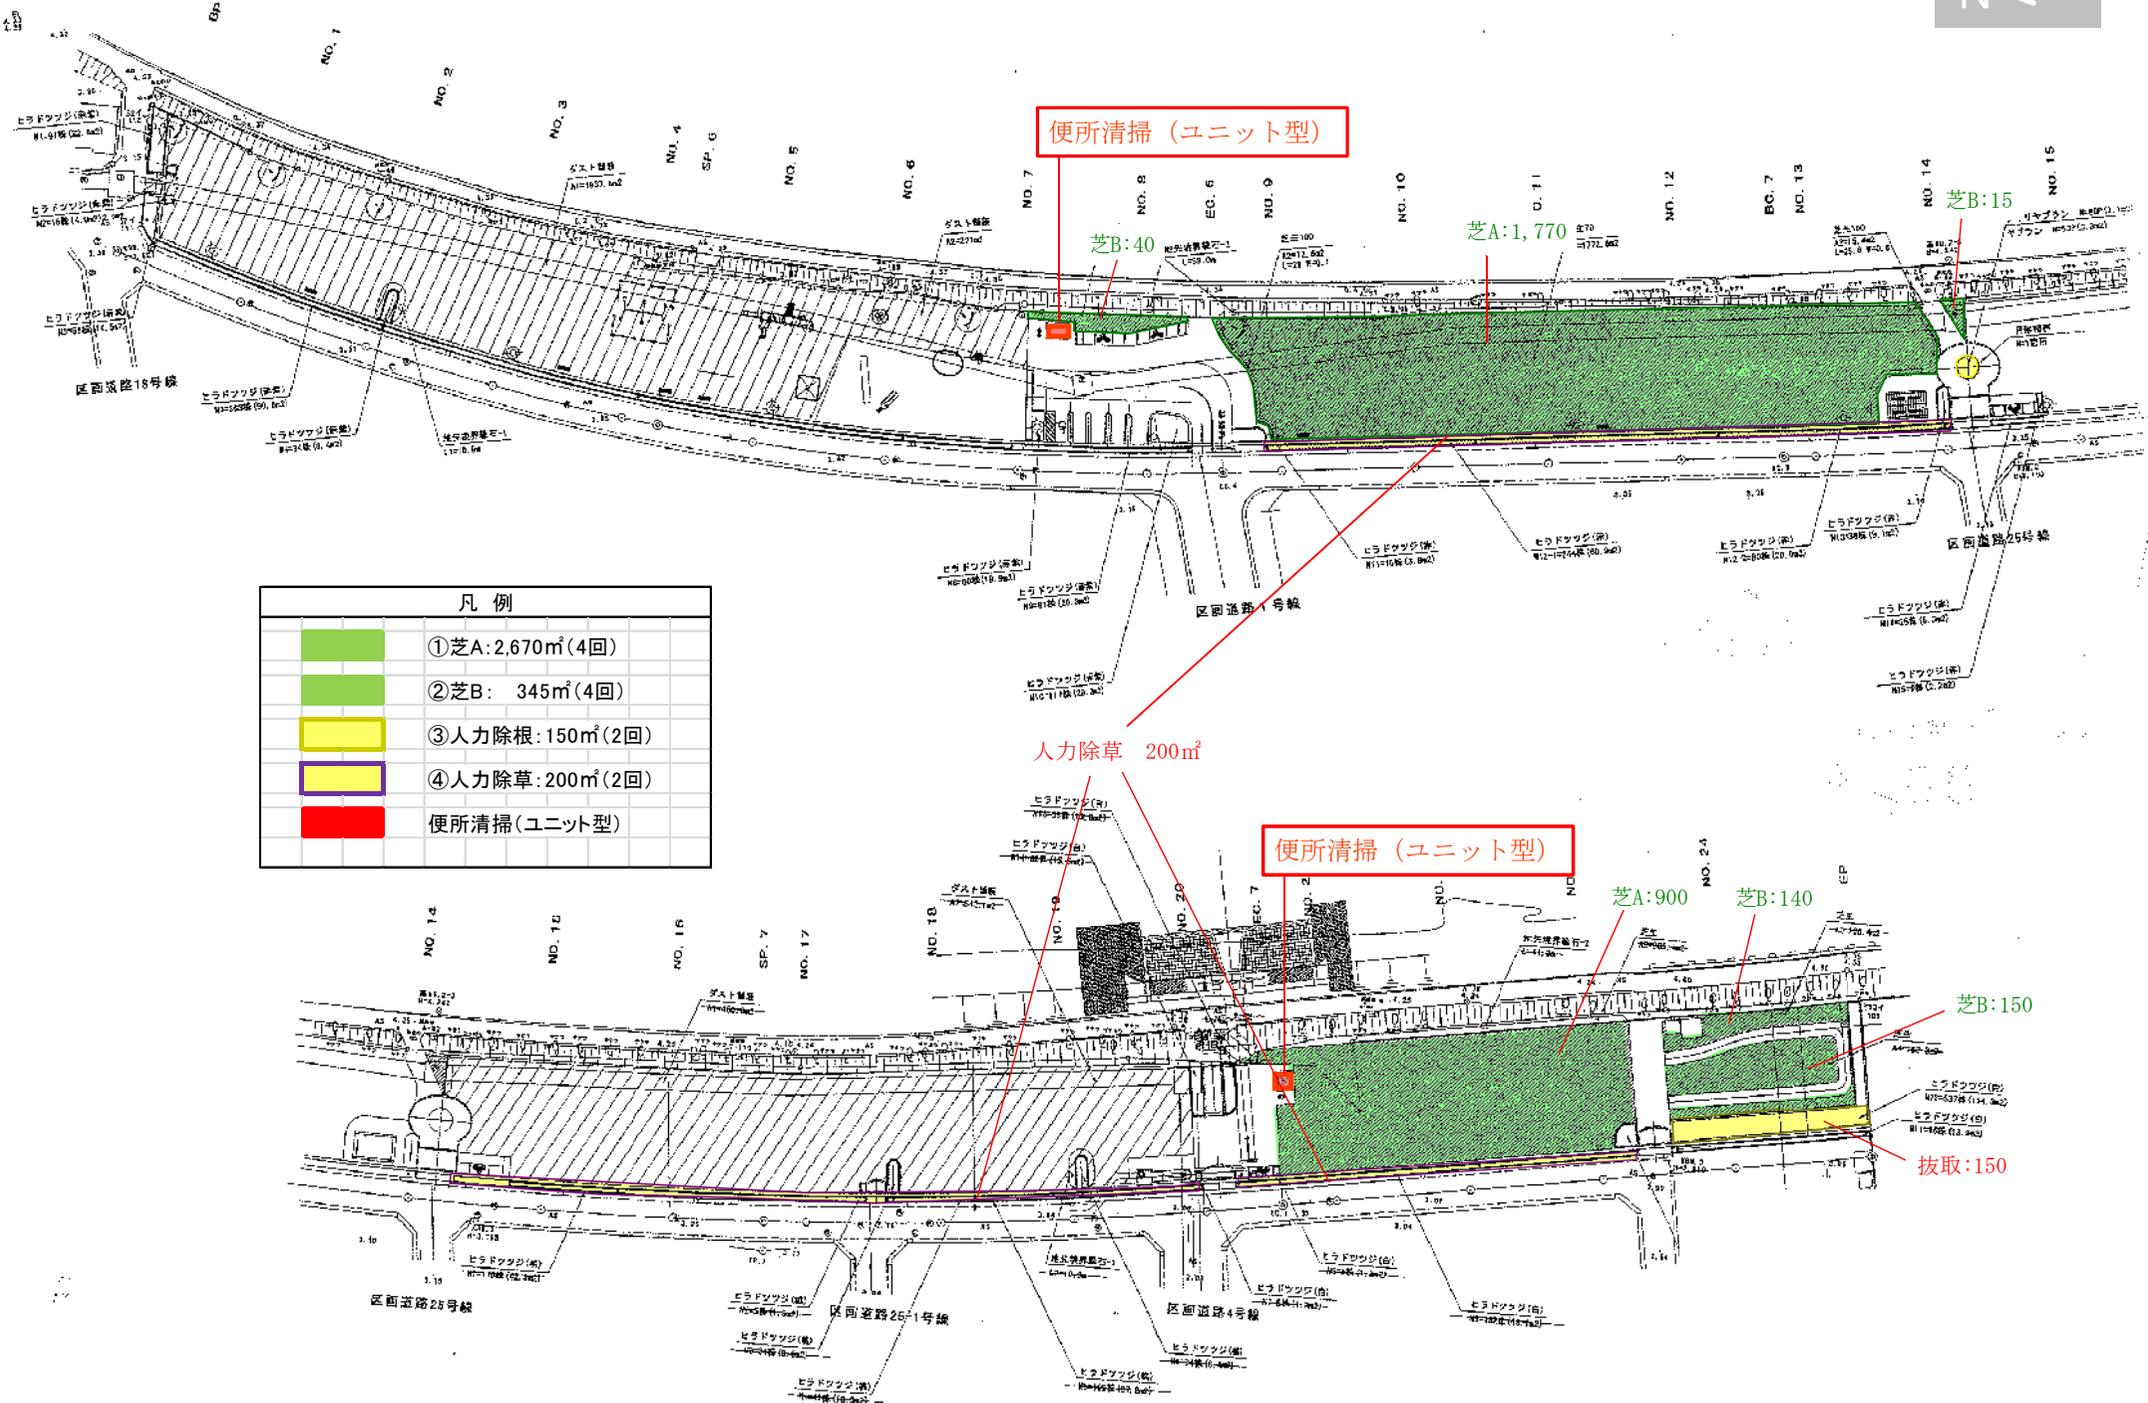

| 凡例  |                |
|---|----------------|
| <span style="display:inline-block; width:15px; height:15px; background-color:#90EE90;"></span>                          | ①芝A:2,670㎡(4回) |
| <span style="display:inline-block; width:15px; height:15px; background-color:#90EE90;"></span>                          | ②芝B: 345㎡(4回)  |
| <span style="display:inline-block; width:15px; height:15px; background-color:#FFFF00;"></span>                          | ③人力除根:150㎡(2回) |
| <span style="display:inline-block; width:15px; height:15px; border:1px solid purple; background-color:#FFFF00;"></span> | ④人力除草:200㎡(2回) |
| <span style="display:inline-block; width:15px; height:15px; background-color:#FF0000;"></span>                          | 便所清掃(ユニット型)    |

便所清掃 (ユニット型)

芝B:40

芝A:1,770

芝B:15

人力除草 200㎡

便所清掃 (ユニット型)


芝A:900

芝B:140

芝B:150


抜取:150

# 東部やすらぎ公園

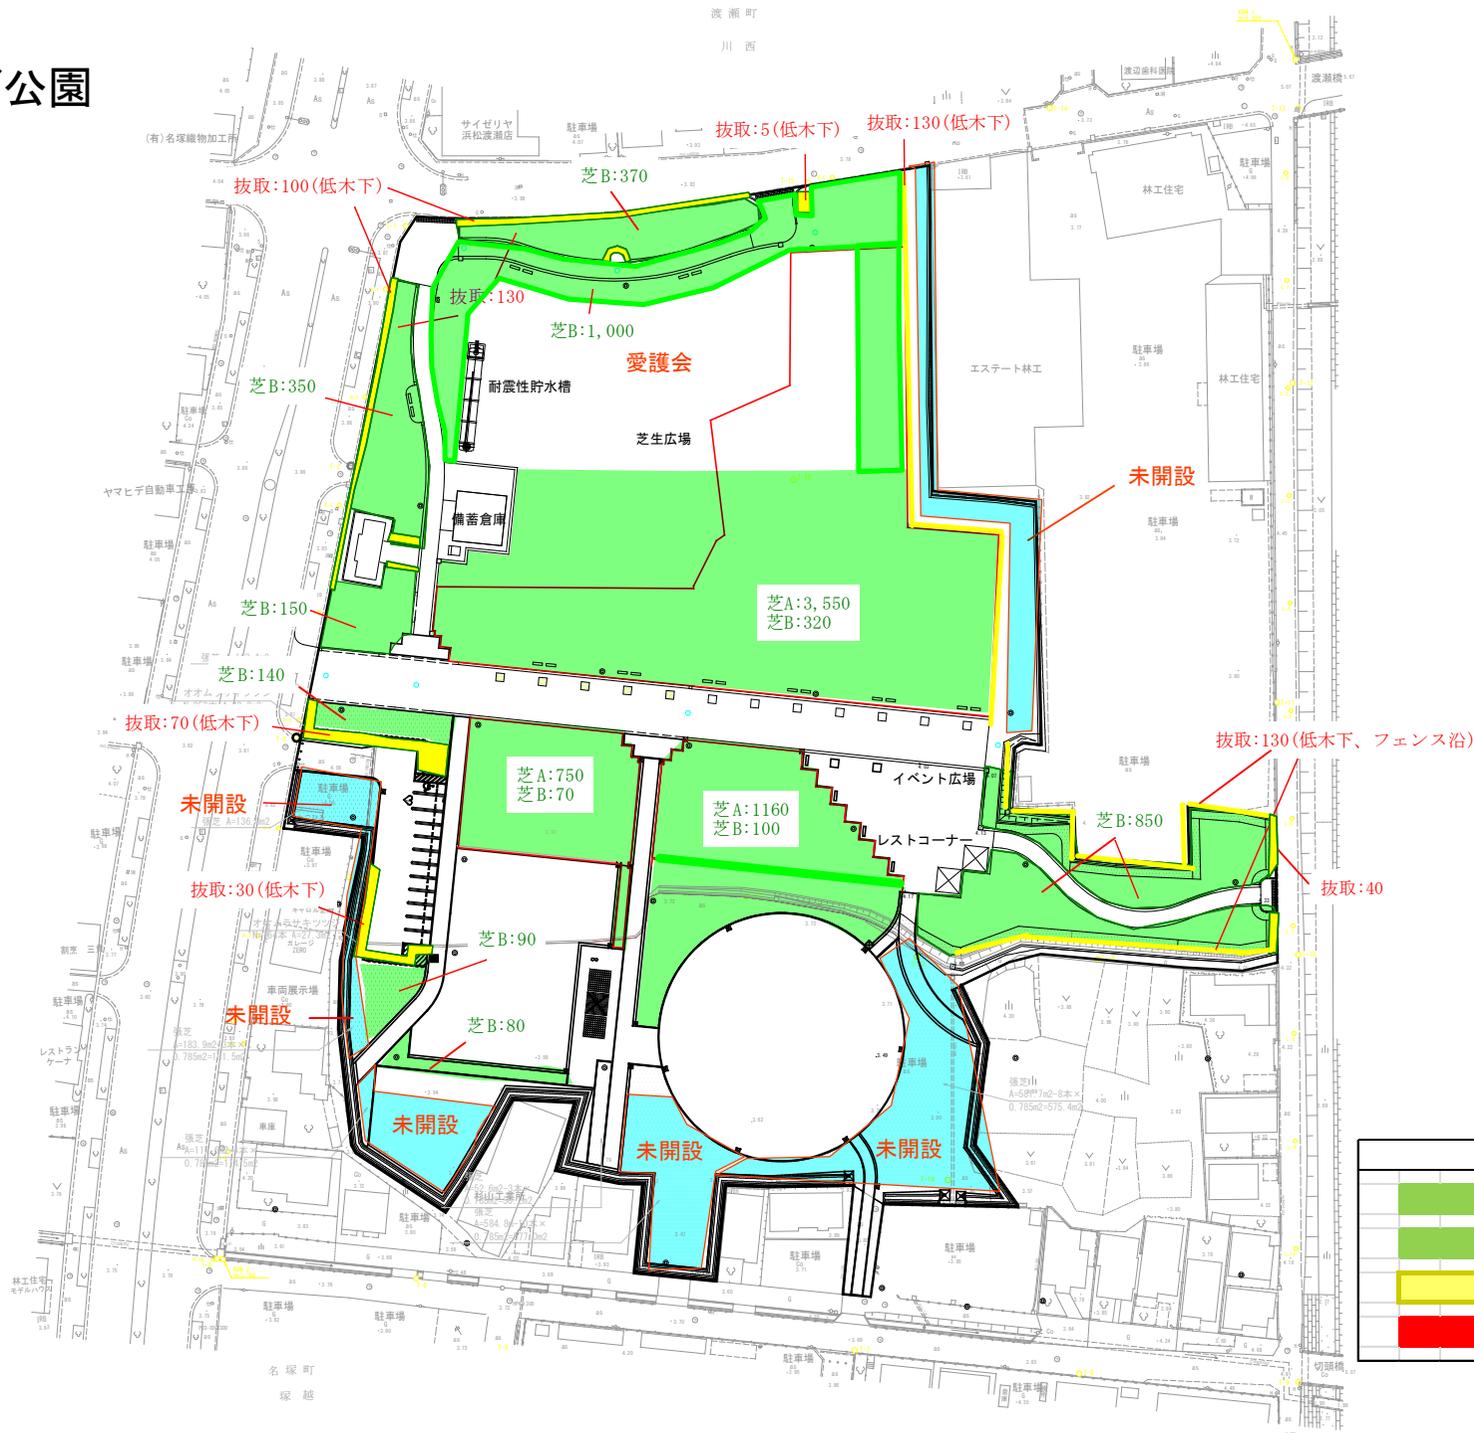

| 凡 例  |                  |
|--|------------------|
| <span style="display:inline-block; width:20px; height:10px; background-color:#90EE90;"></span> | ①芝A: 5,460㎡ (5回) |
| <span style="display:inline-block; width:20px; height:10px; background-color:#90EE90;"></span> | ②芝B: 3,520㎡ (5回) |
| <span style="display:inline-block; width:20px; height:10px; background-color:#FFFF00;"></span> | ③人力除根: 635㎡ (2回) |
| <span style="display:inline-block; width:20px; height:10px; background-color:#FF0000;"></span> | 便所清掃             |

# 牛山公園

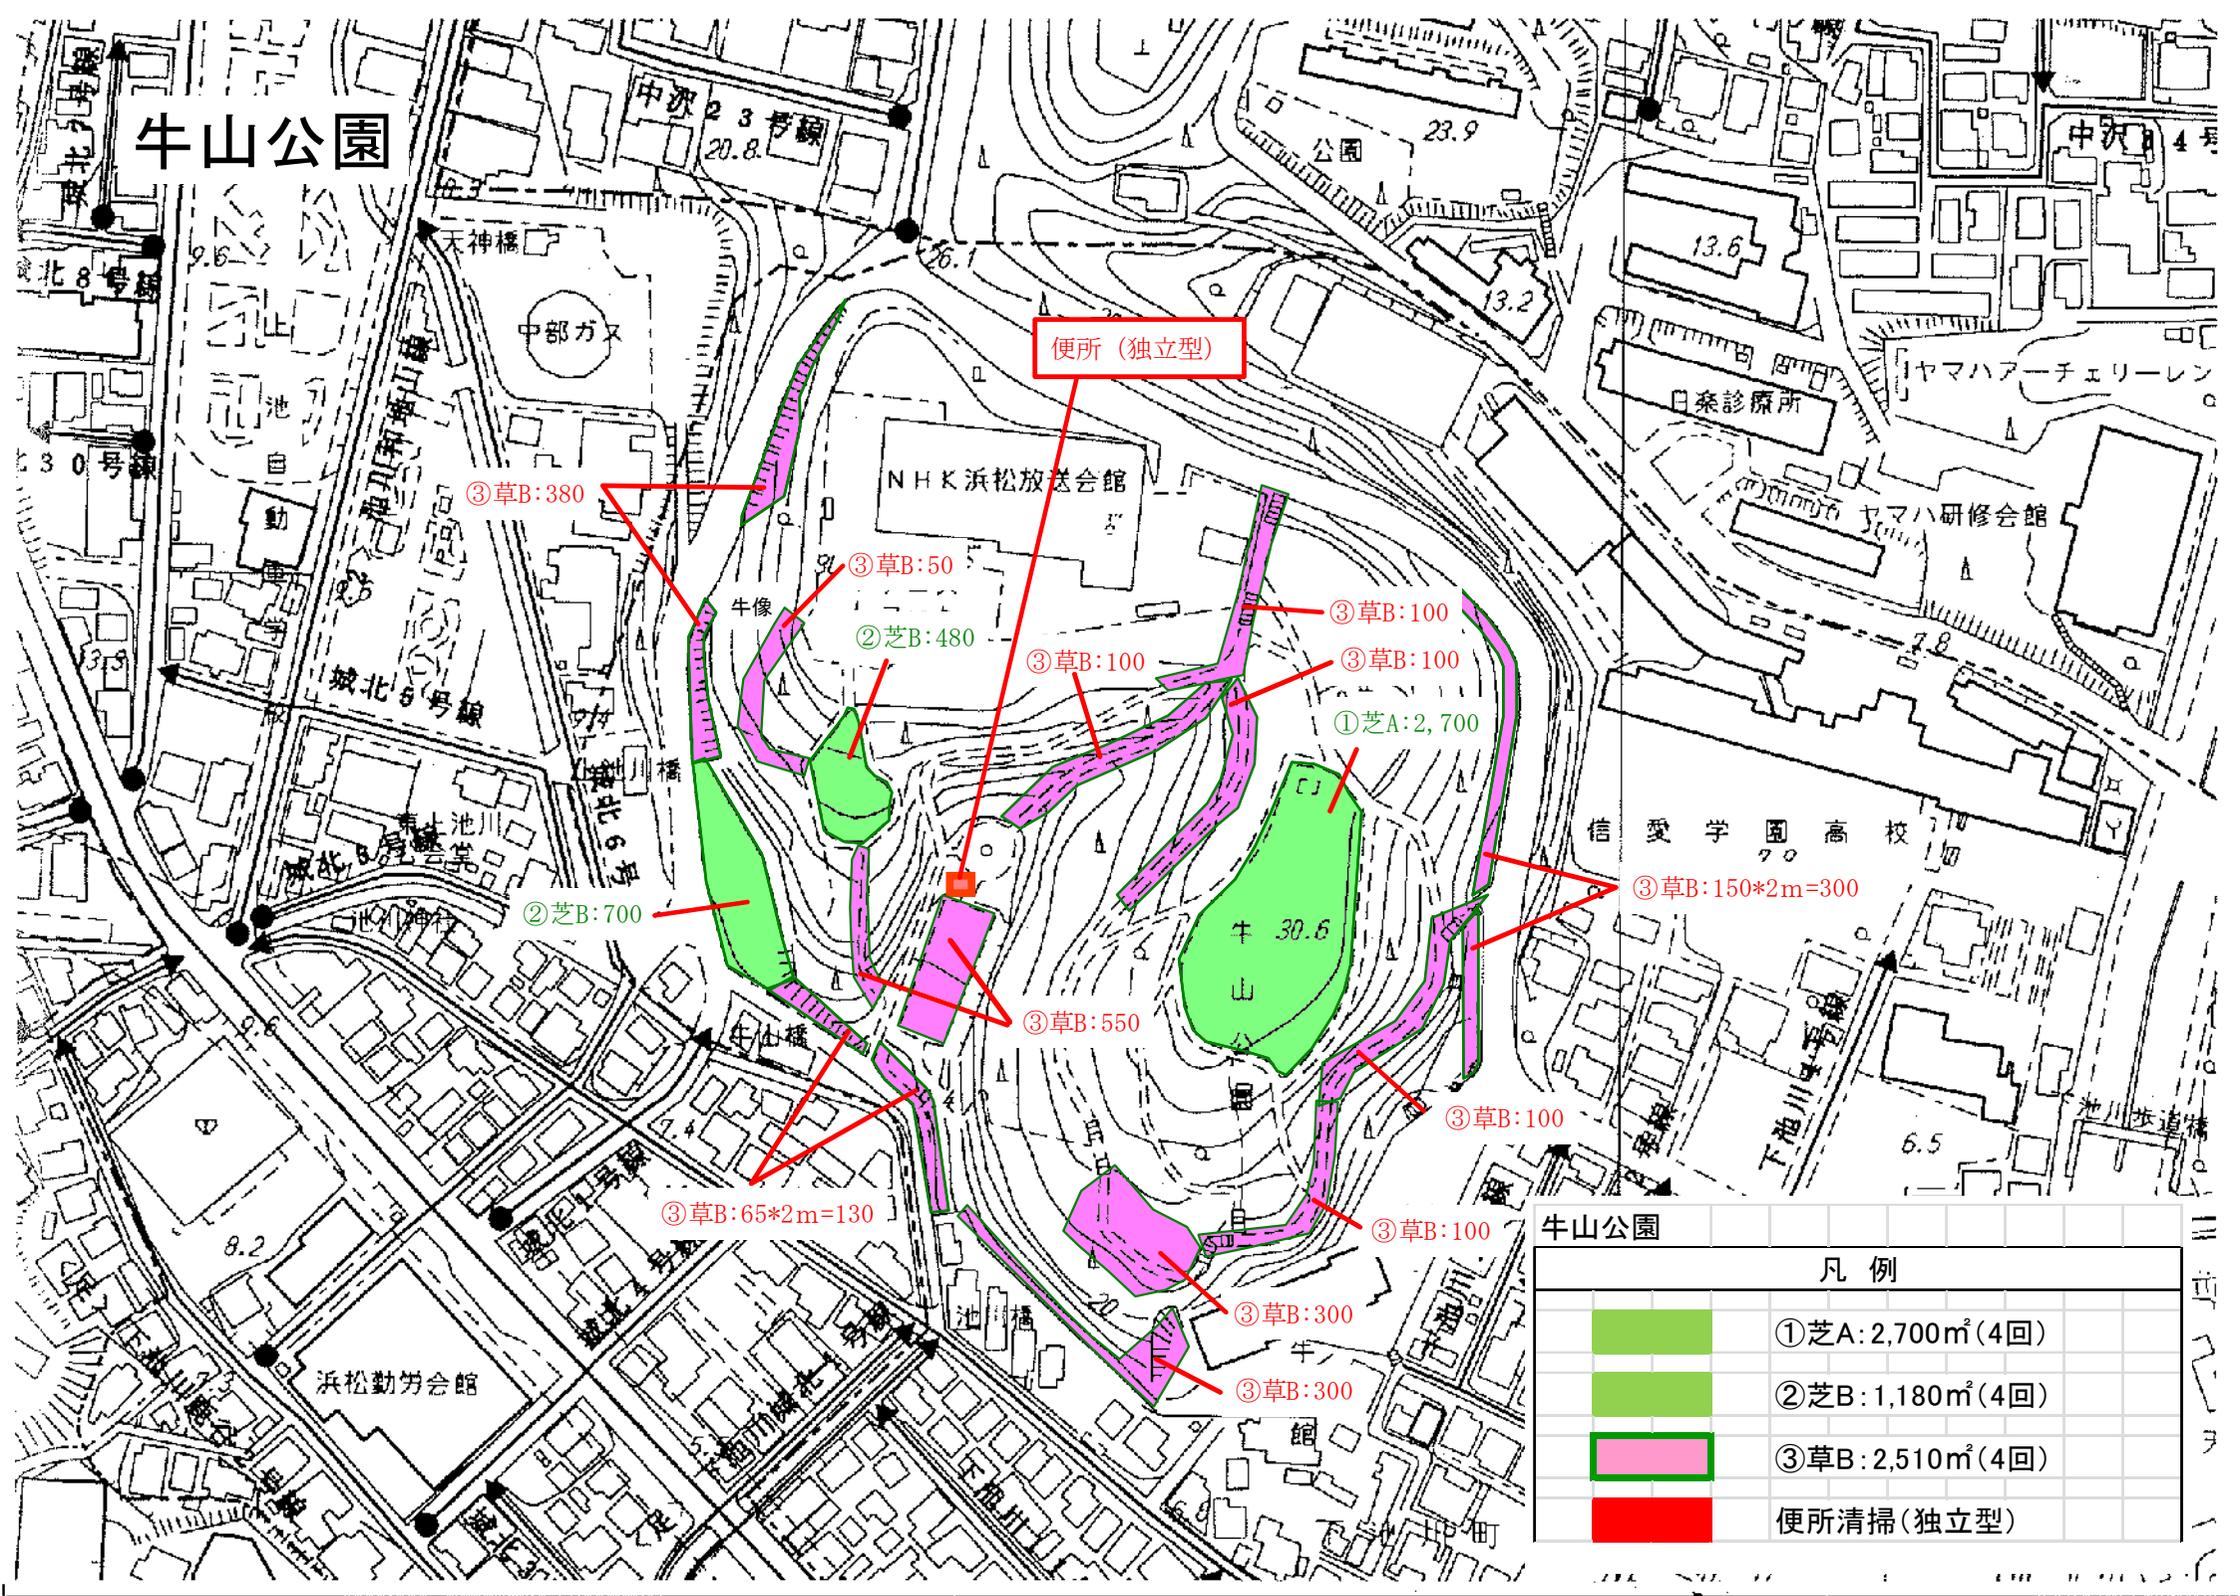

便所 (独立型)

③草B:380

③草B:50

②芝B:480

③草B:100

③草B:100

③草B:100

①芝A:2,700

②芝B:700

③草B:550

③草B:150\*2m=300

③草B:65\*2m=130

③草B:100

③草B:300


③草B:300

## 牛山公園

### 凡例

|   |                |
|---|----------------|
|  | ①芝A:2,700㎡(4回) |
|  | ②芝B:1,180㎡(4回) |
|  | ③草B:2,510㎡(4回) |
|  | 便所清掃(独立型)      |

# 五社公園

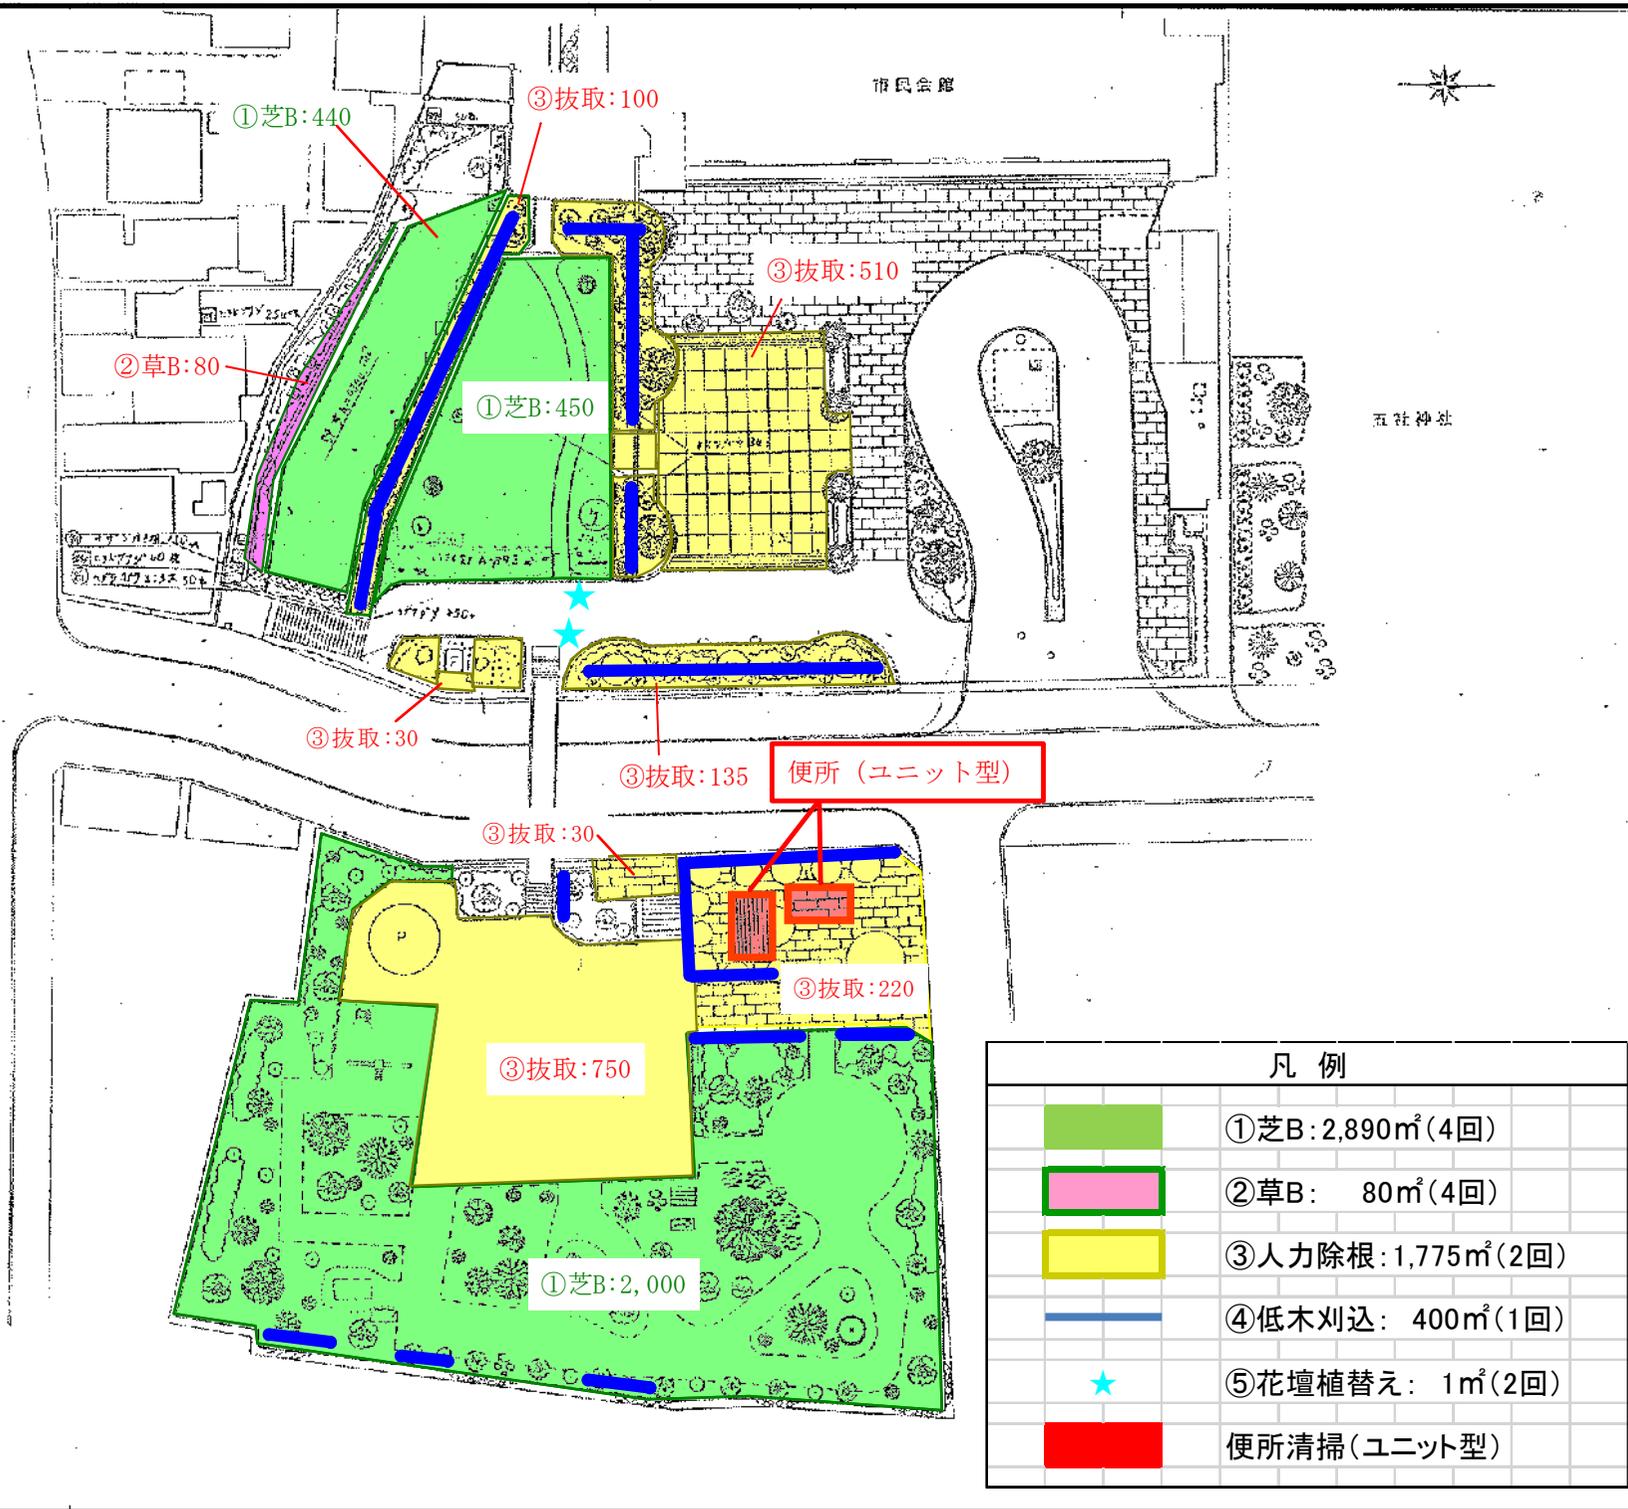

①芝B:440

③抜取:100

市民会館



②草B:80

③抜取:510

①芝B:450

五社神社

③抜取:30

③抜取:135

便所 (ユニット型)

③抜取:30

③抜取:220


③抜取:750

①芝B:2,000

# 海老塚公園



| 凡 例   |                |
|---|----------------|
|  | 草B: 1,200㎡(4回) |

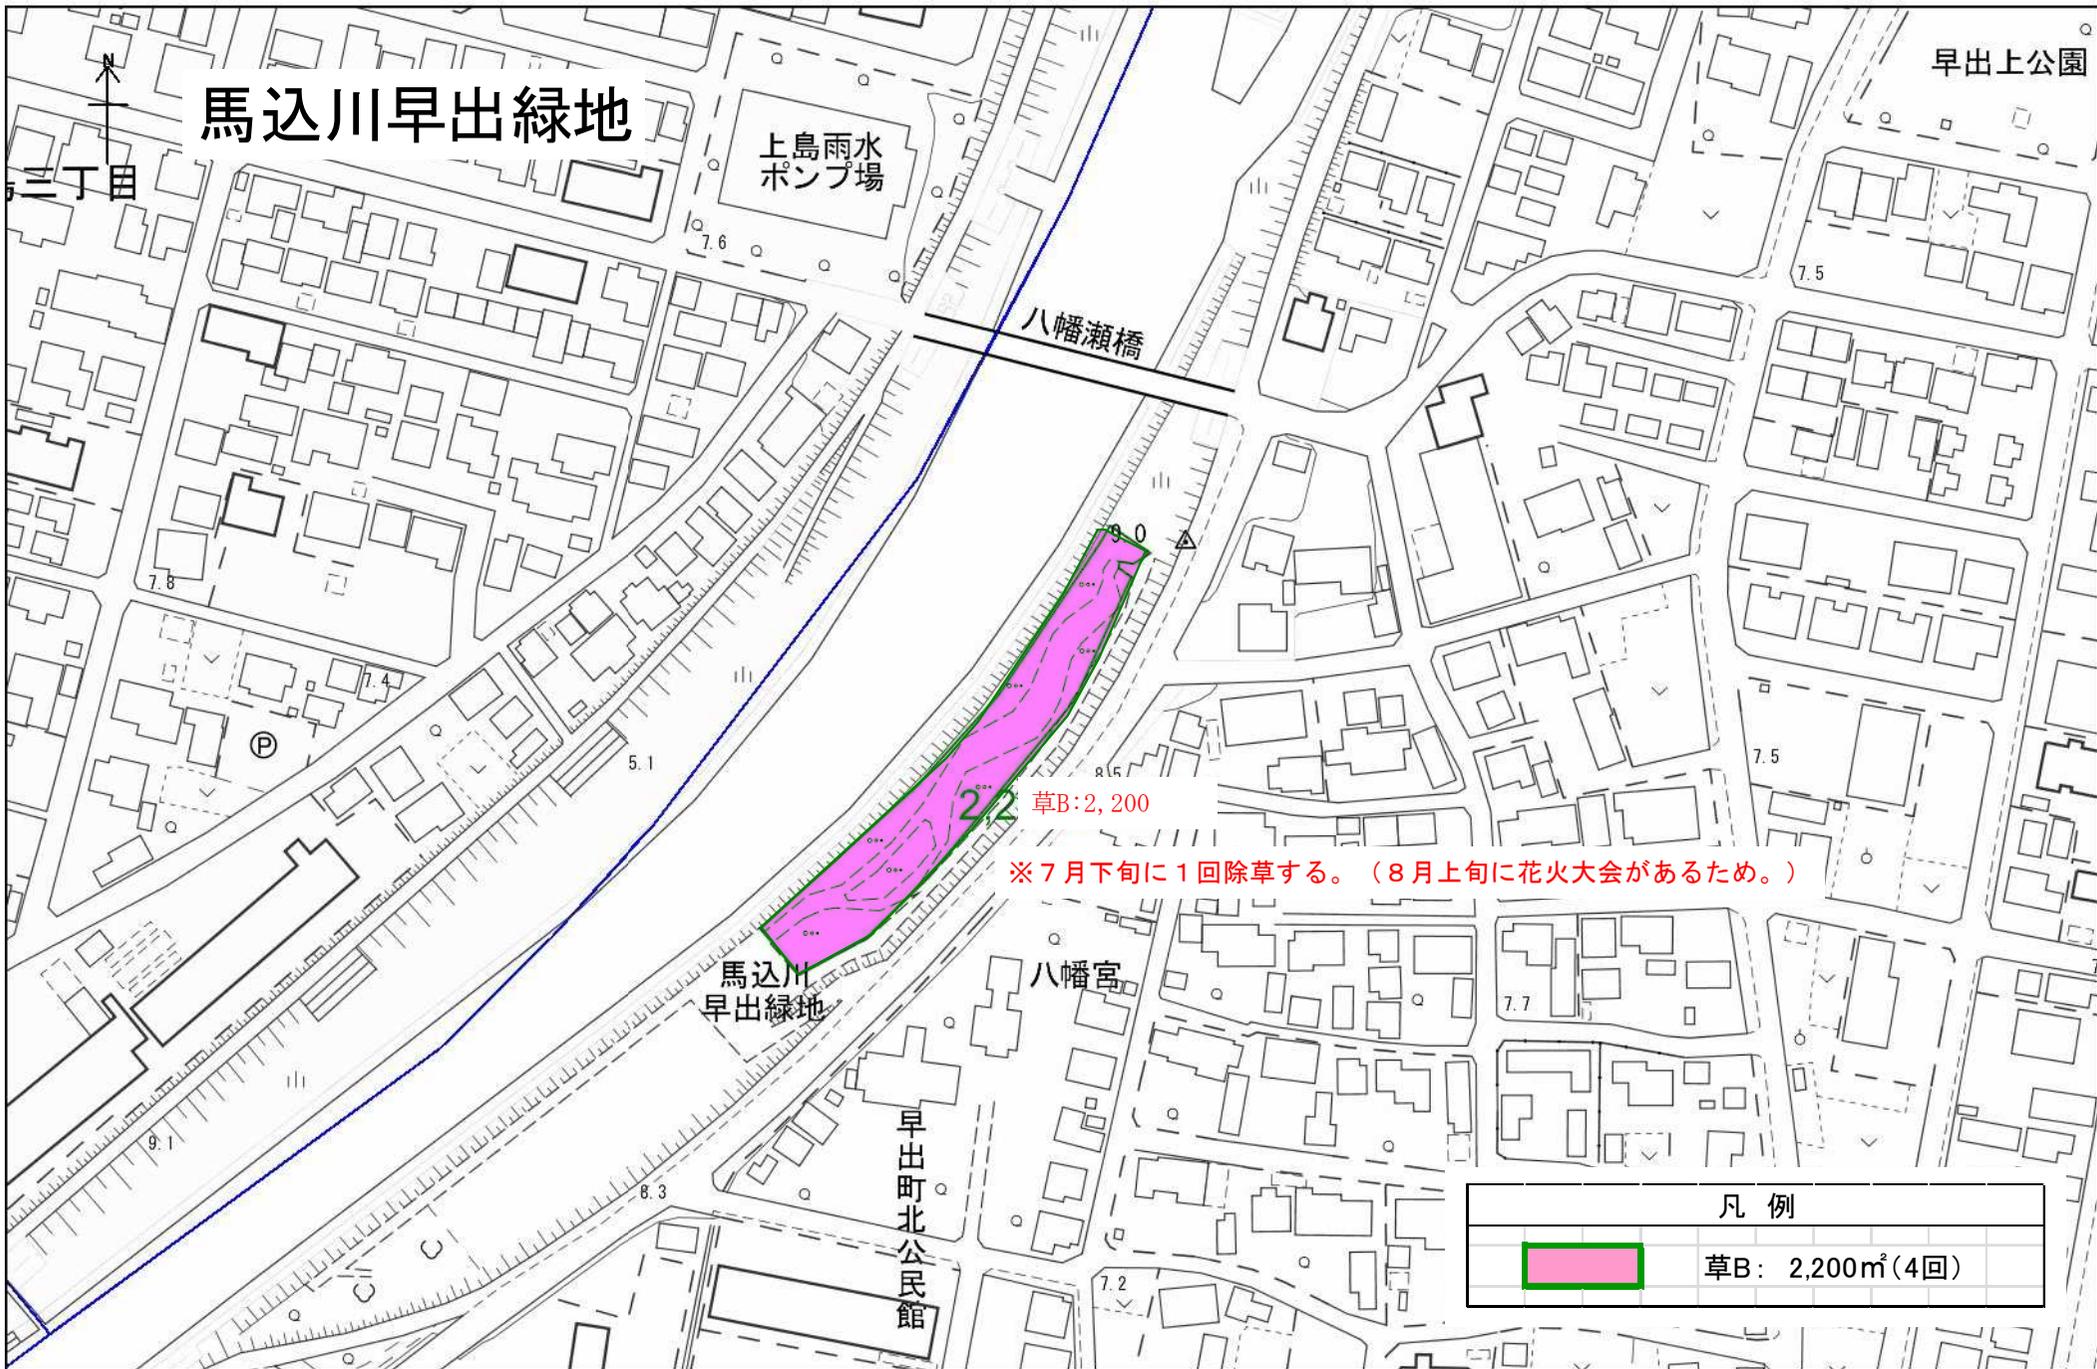

# 馬込川早出緑地

上島雨水ポンプ場

八幡瀨橋

早出上公園

22 草B: 2,200

※ 7月下旬に1回除草する。(8月上旬に花火大会があるため。)

馬込川  
早出緑地

八幡宮

早出町北公民館

| 凡例  |                |
|---|----------------|
|  | 草B: 2,200㎡(4回) |

100 m  
1:1,900