


令和8年度 中央区東地域公園定期維持管理業務その1 業務の場所一覧

1 天竜川緑地

# 中央区東地域その1 業務箇所図

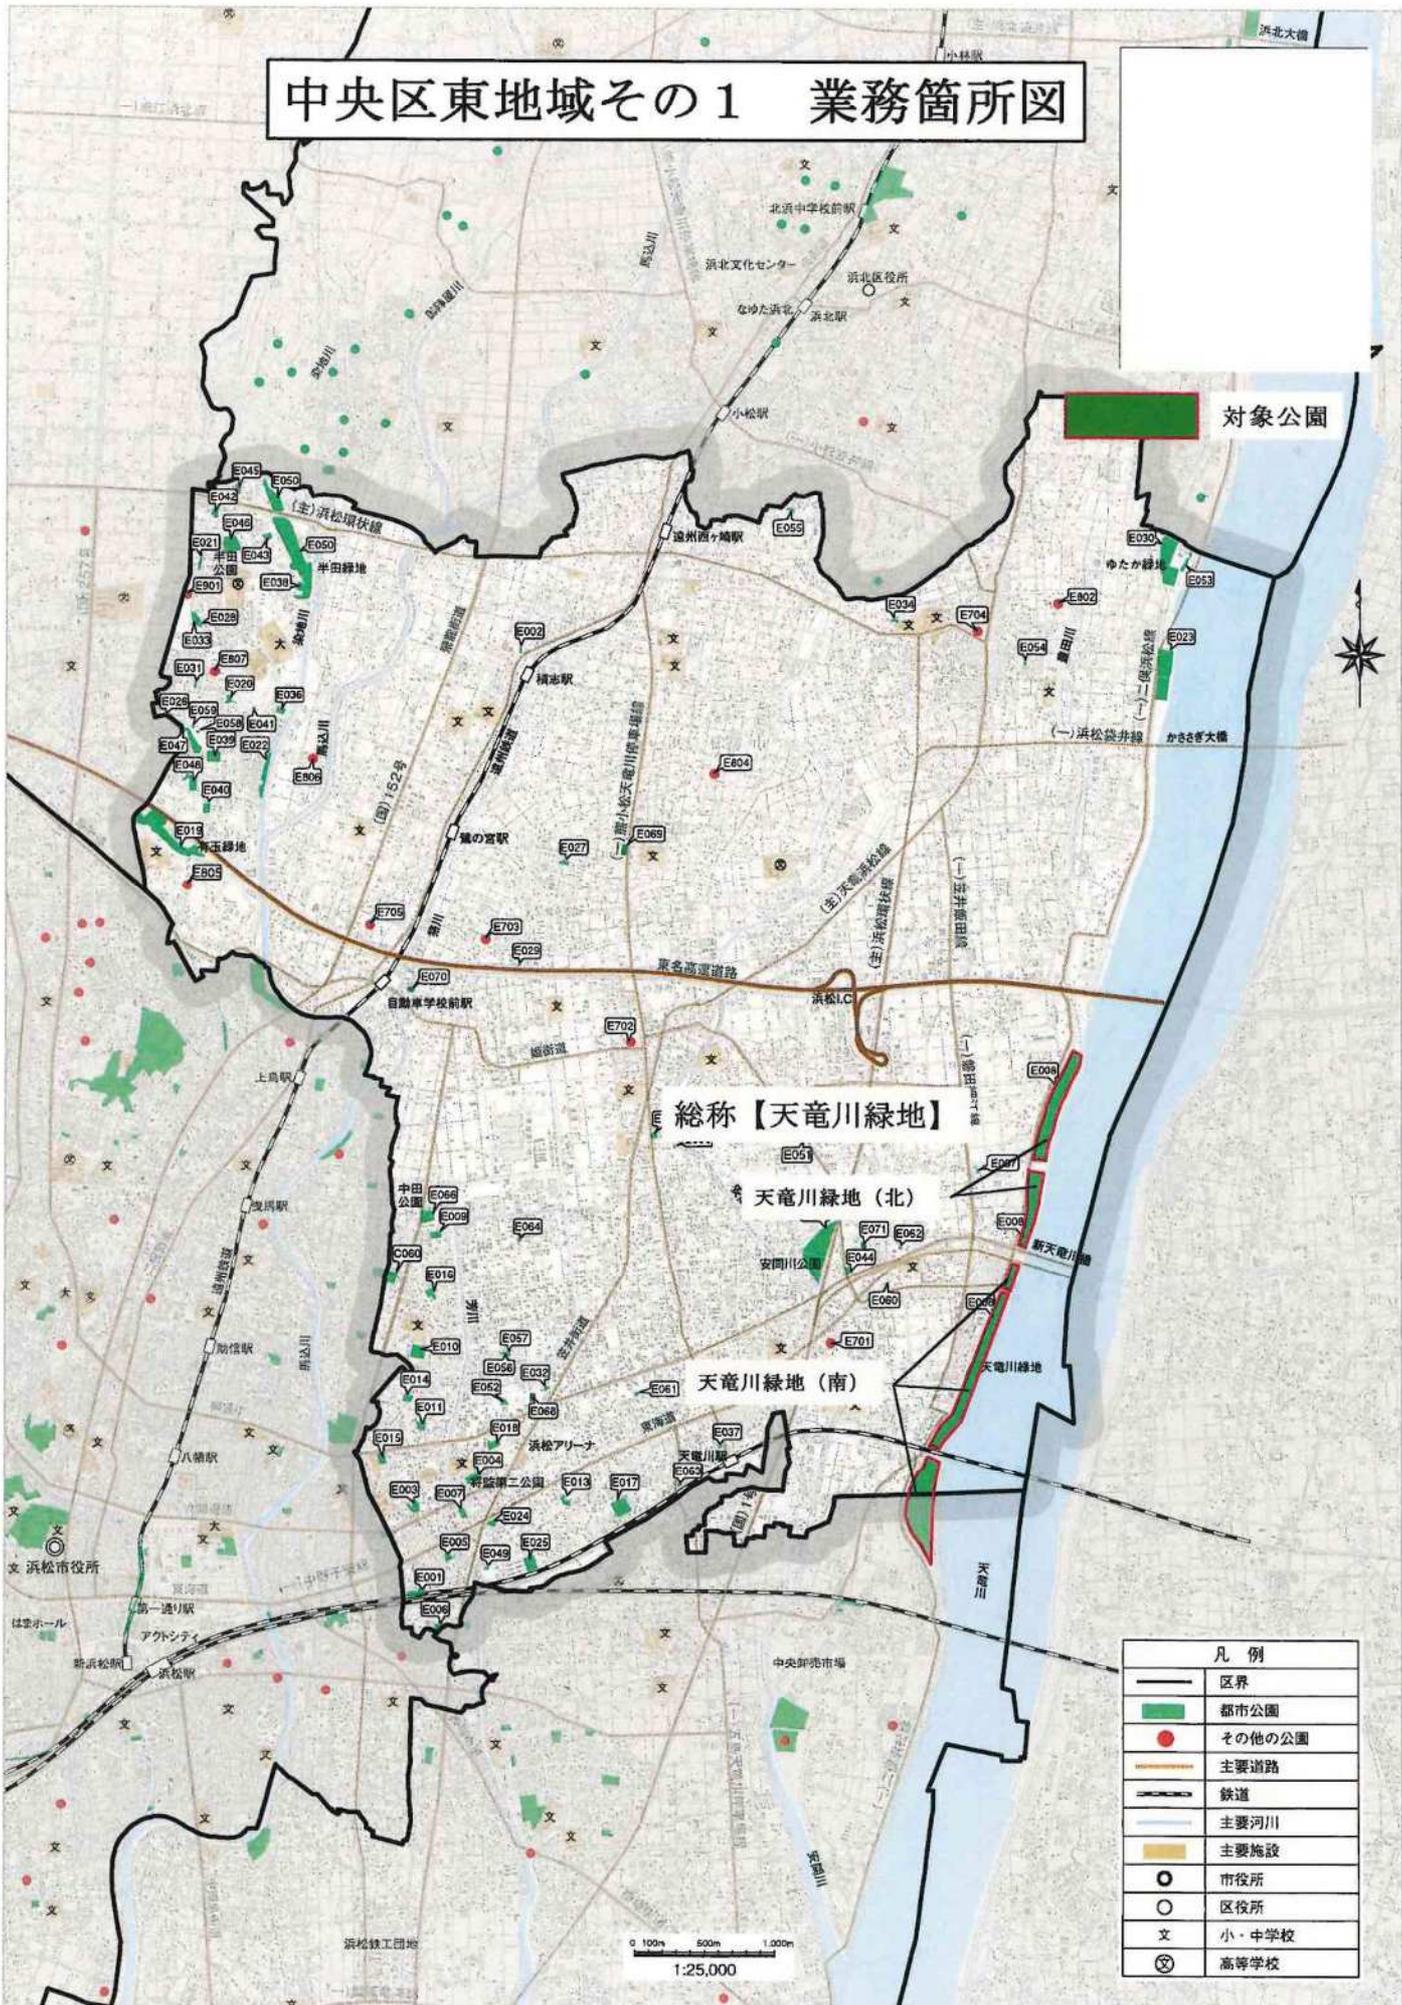

総称【天竜川緑地】

天竜川緑地（北）


天竜川緑地（南）

凡例	
	区界
	都市公園
	その他の公園
	主要道路
	鉄道
	主要河川
	主要施設
	市役所
	区役所
	小・中学校
	高等学校

0 100m 500m 1,000m  
1:25,000

この地図は、国土利用計画の承認を得て、国土院の図形データ(2011年度版)を基にしたものです。(※縮尺) 1:25,000


# 天竜川緑地（白鳥）作業数量一覧

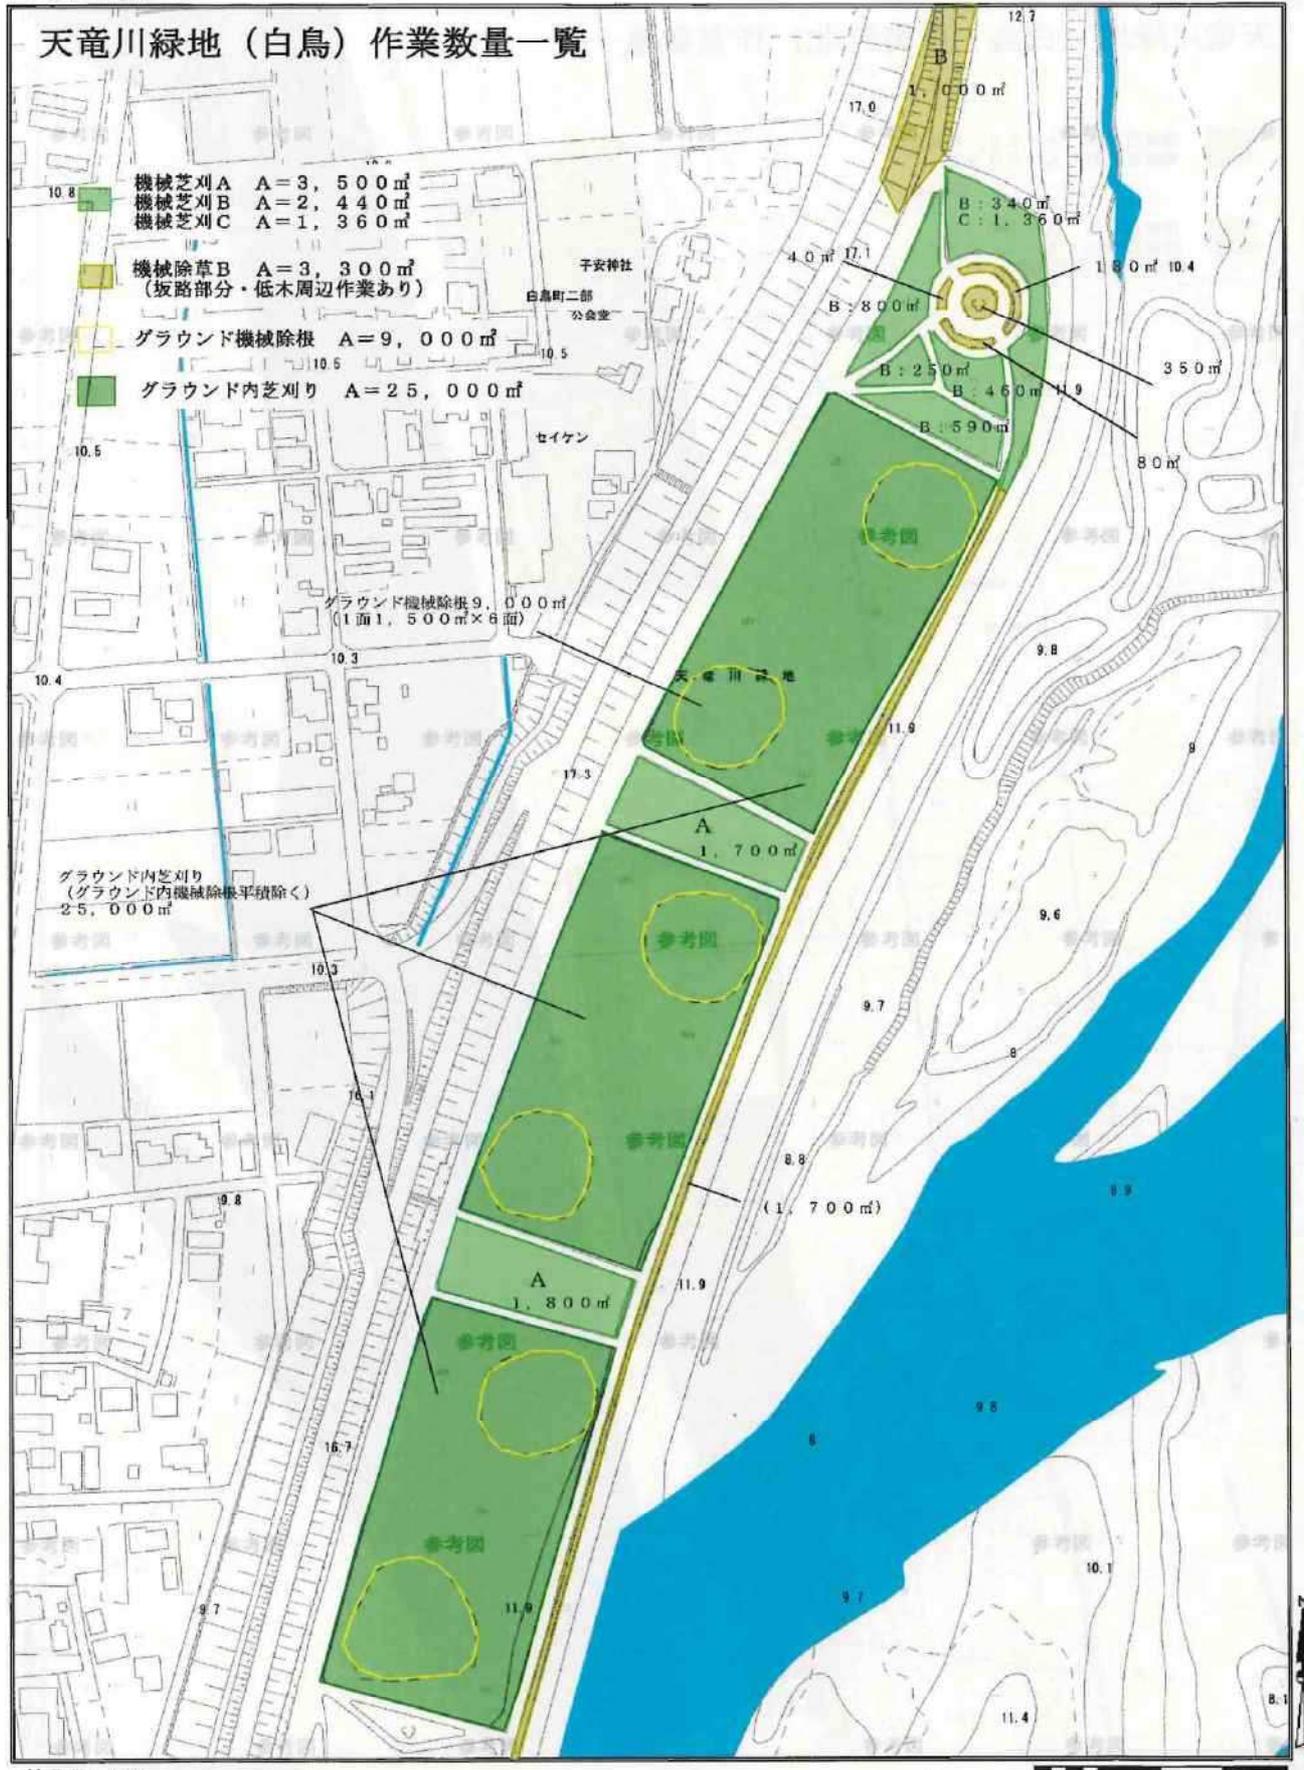


「地形図の測量成果は、国土地理院長の承認及び検査を得て院所管の測量係及び測量成果を使用して得たものである」(1:2500地形図承認番号-平17部公第351号),(1:10000地形図承認番号-平17部公第247号)

# 天竜川緑地 (白鳥・中野町北) 作業数量一覧

- 機械芝刈A A=20,800㎡
- 機械芝刈B A=600㎡
- 色合紙
- 機械除草A A=900㎡
- 機械除草B A=3,450㎡
- (低木周辺作業あり)

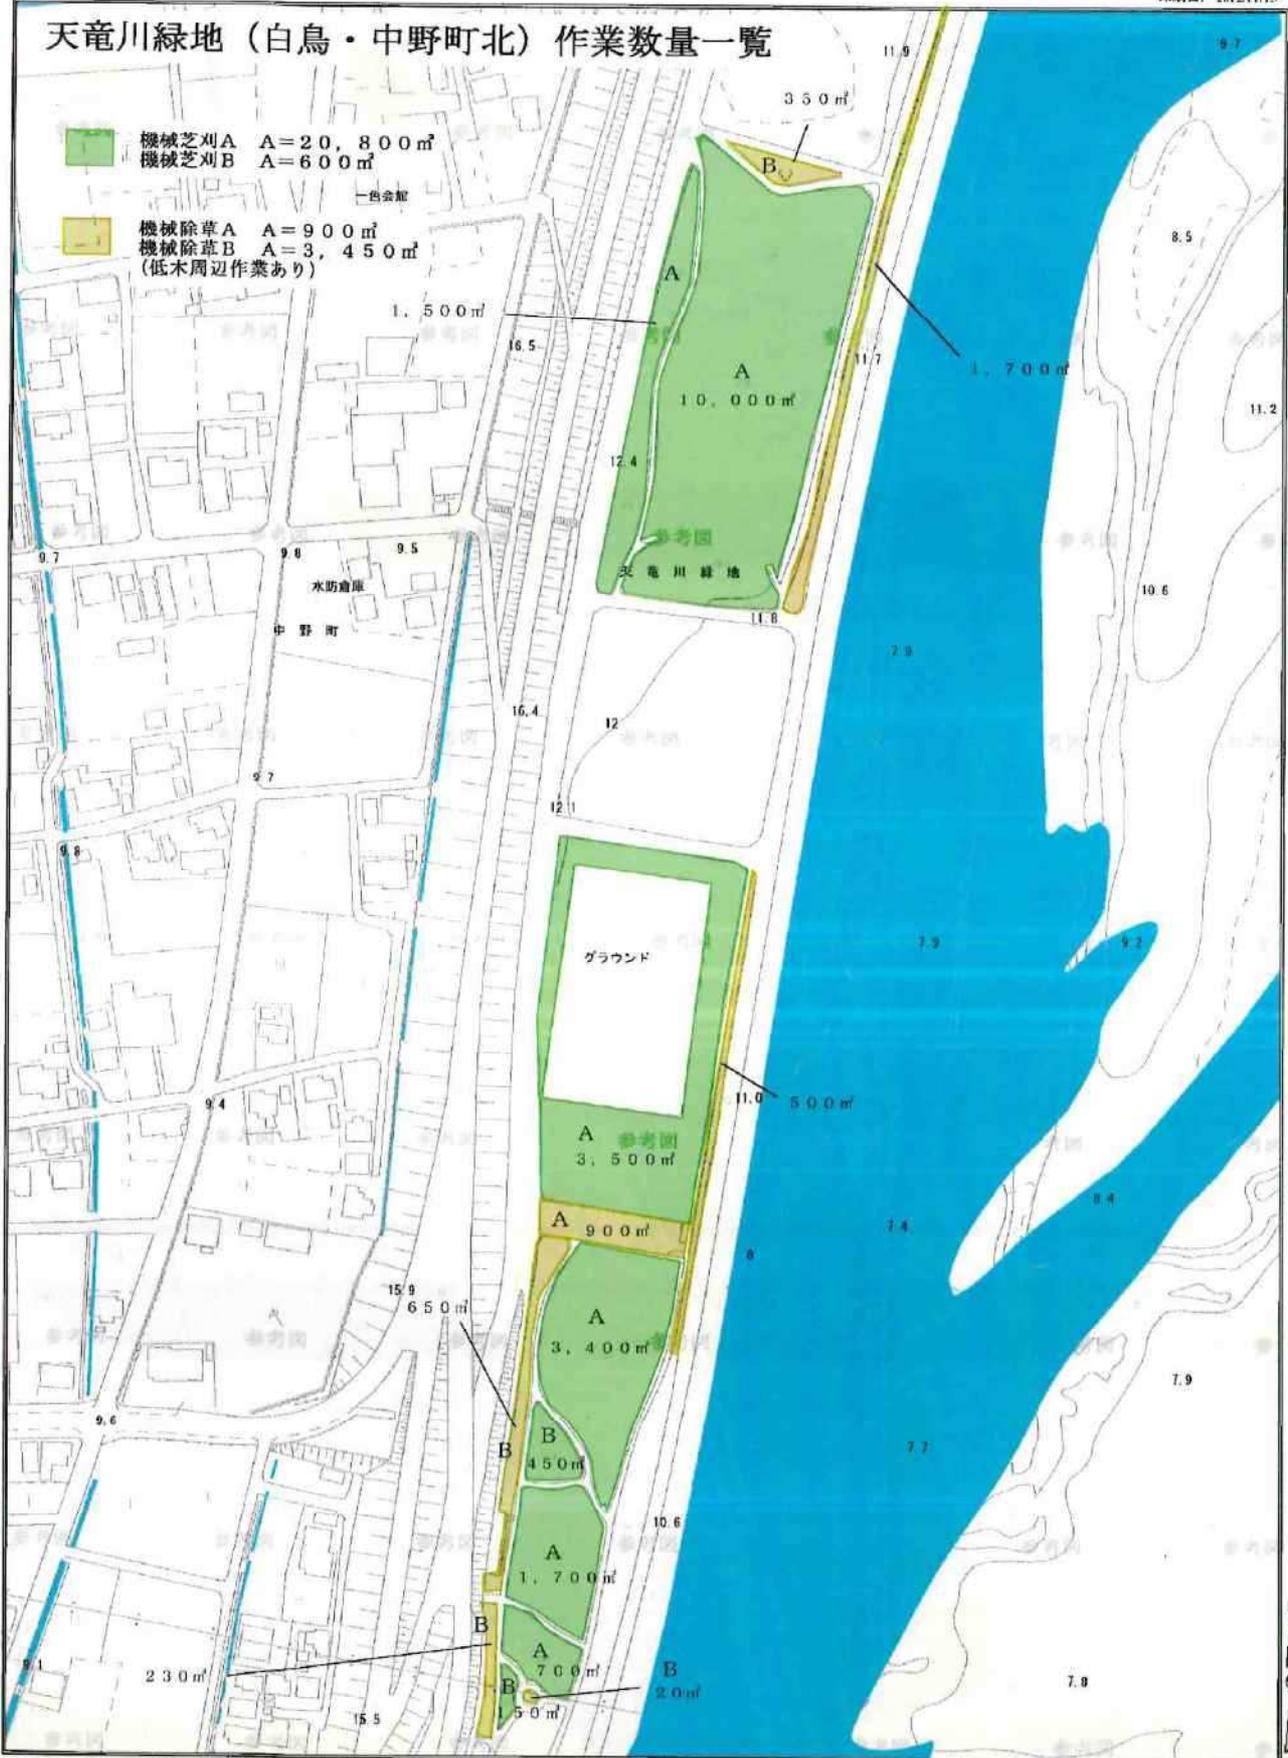

縮尺 1 : 2000

 


地形図の測量成果は、国土地理院長の承認及び監督を得て測量所長の測量機及び測量成果を使用して得たものである。(1:2500地形図承認番号:平17部公第351号),(1:10000地形図承認番号:平17部公第247号)

### 天竜川緑地 (中野町北・南) 作業数量一覧

- 機械芝刈 A A=9,100㎡
- 機械芝刈 B A=1,960㎡
- 機械芝刈 C A=1,040㎡
- 機械除草 B A=1,300㎡



縮尺 1 : 2000

 


「地形図の測量成果は、国土地理院長の承認及び測量を得て同院所管の測量標及び測量成果を使用して得たものである」(1:2500地形図承認番号:平17郡公第351号),(1:10000地形図承認番号:平17郡公第247号)

# 天竜川緑地（中野町南）作業数量一覧


機械芝刈A A=25,000㎡  
 機械芝刈B A=1,300㎡  
 (河道沿いは、国吉を含む)

機械除草B A=3,300㎡  
 (坂路部分・低木周辺作業あり)

低木刈込等 A=6,000㎡  
 (場所は監督員と協議すること)

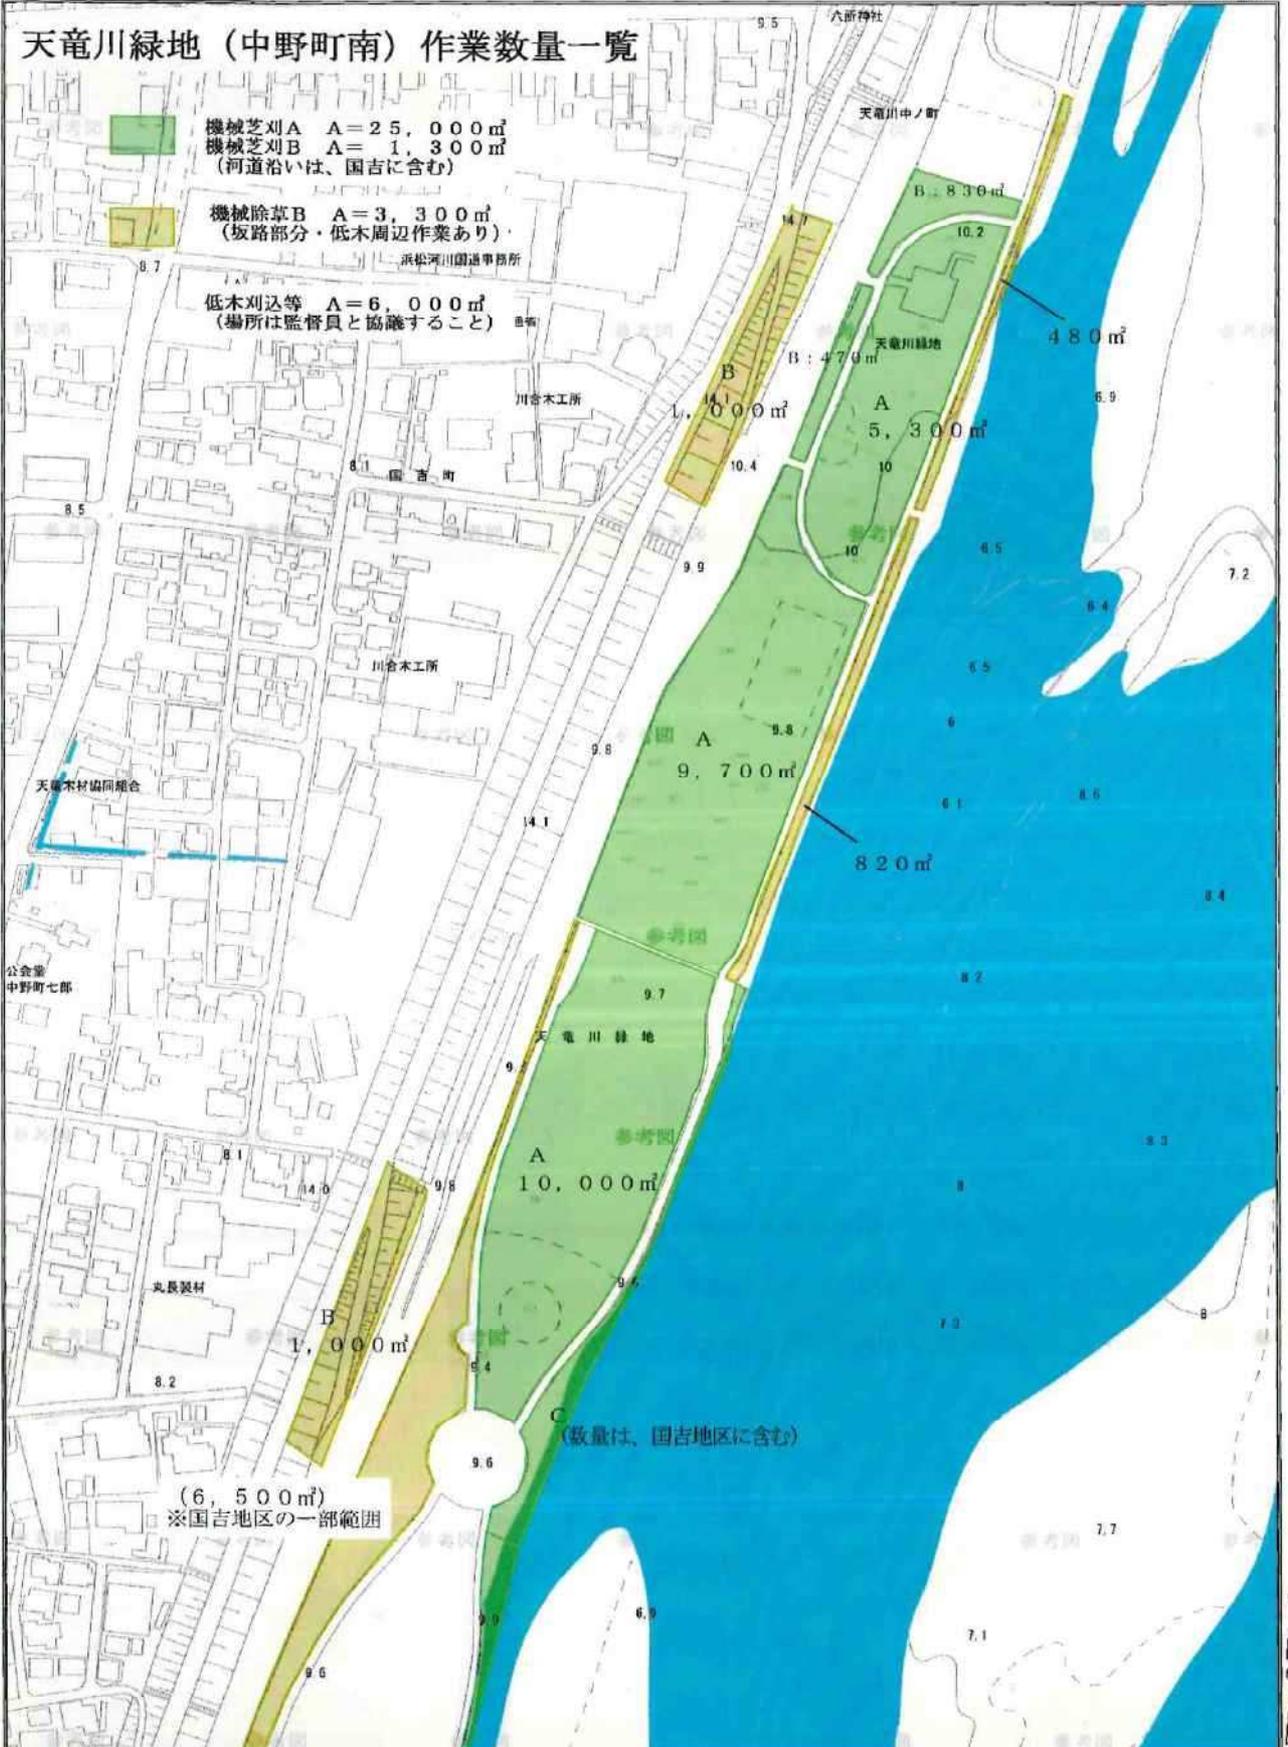


縮尺 1:2000

 

地形図の測量成果は、国土院院長の承認及び勘定を得て同院所管の測量業及び測量成果を使用して得たものである(1:2500地形図承認番号:平17部公第331号),(1:10000地形図承認番号:平17部公第217号)

# 天竜川緑地 (国吉) 作業数量一覧

- 機械芝刈 A A=27,500㎡
- 機械芝刈 B A=940㎡
- 機械芝刈 C A=8,240㎡
- 機械除草 A A=6,500㎡

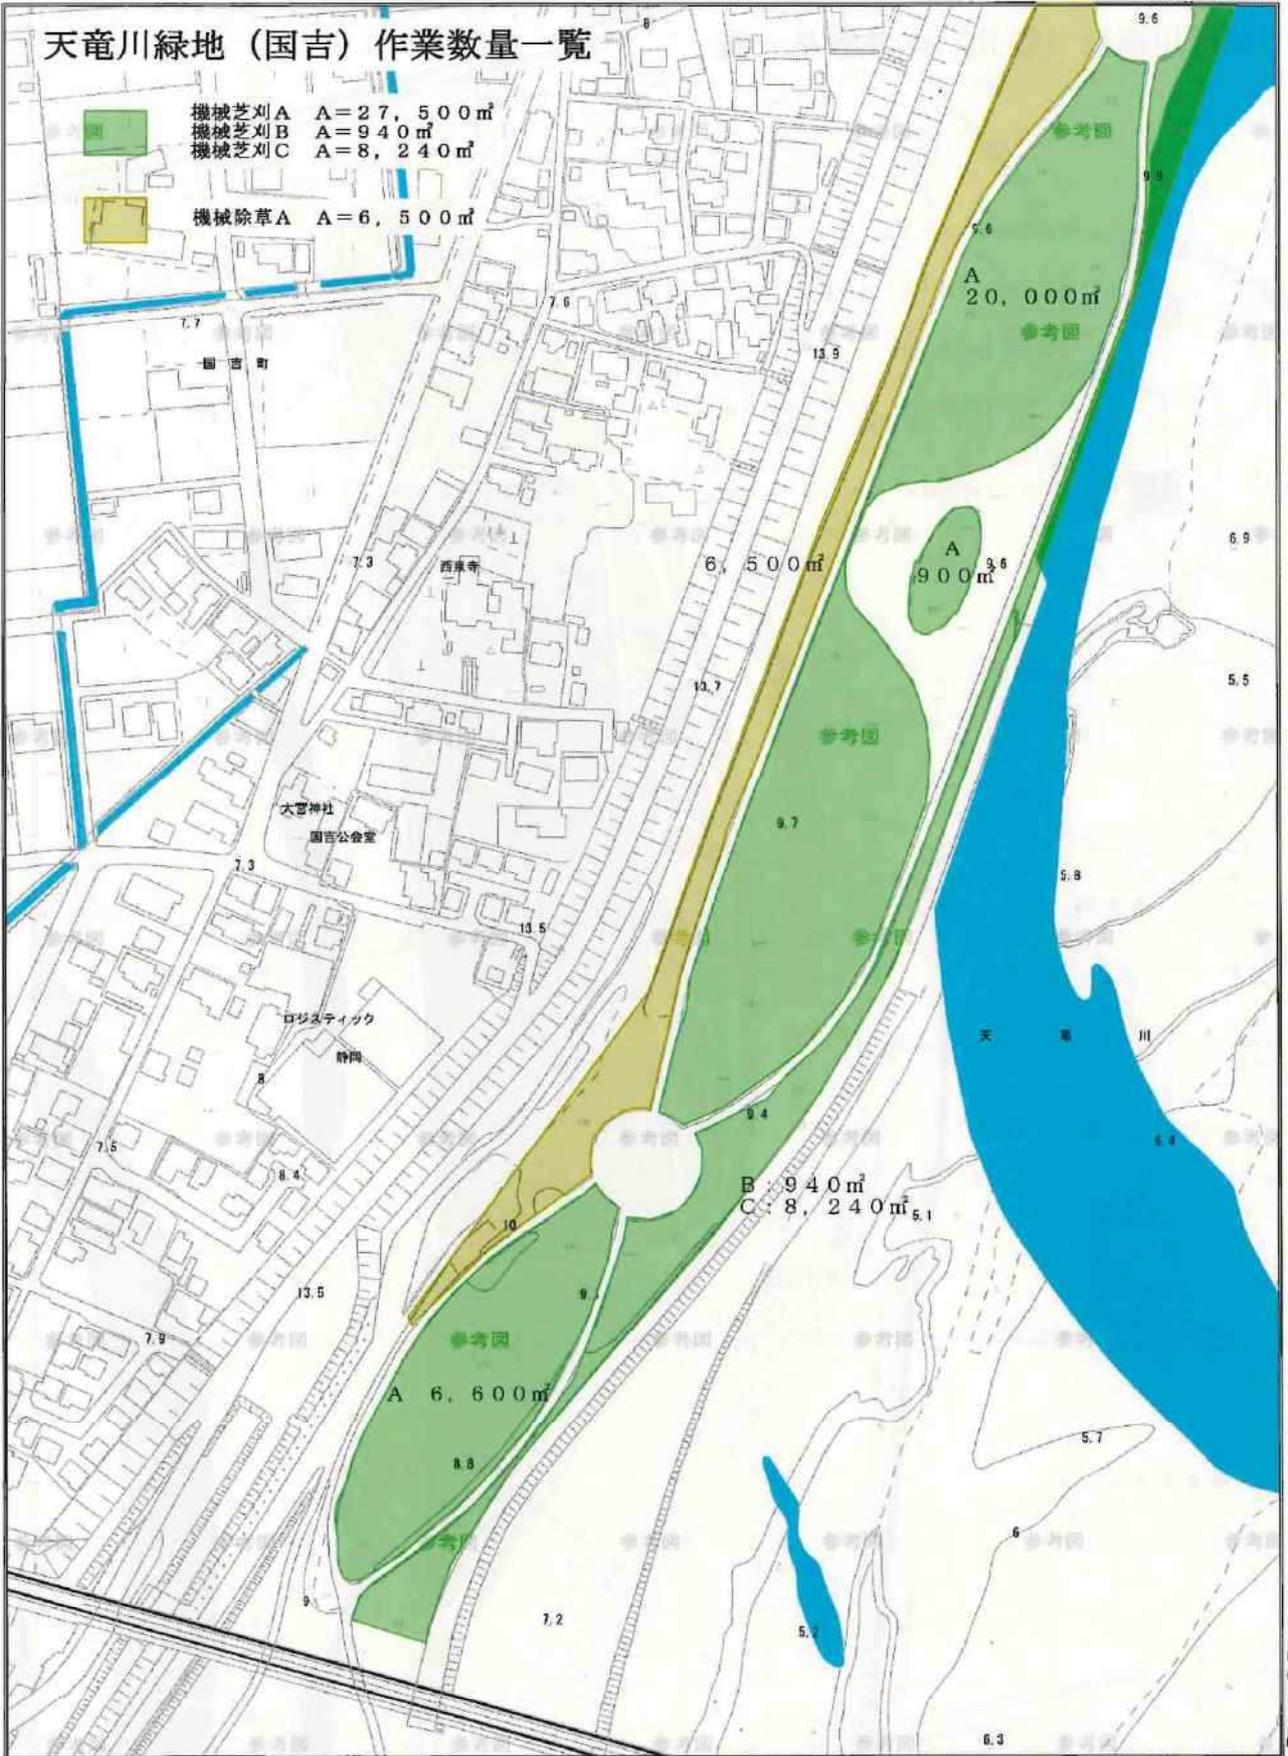


縮尺 1 : 2000


0 12.5 25 50 75 100m

「地形図の測量成果は、国土地理院長の承認及び助言を得て同院所管の測量機及び測量成果を使用して得たものである」(1:2500地形図承認番号:平17静公第351号),(1:10000地形図承認番号:平17静公第247号)

# 天竜川緑地（鶴見）作業数量一覧

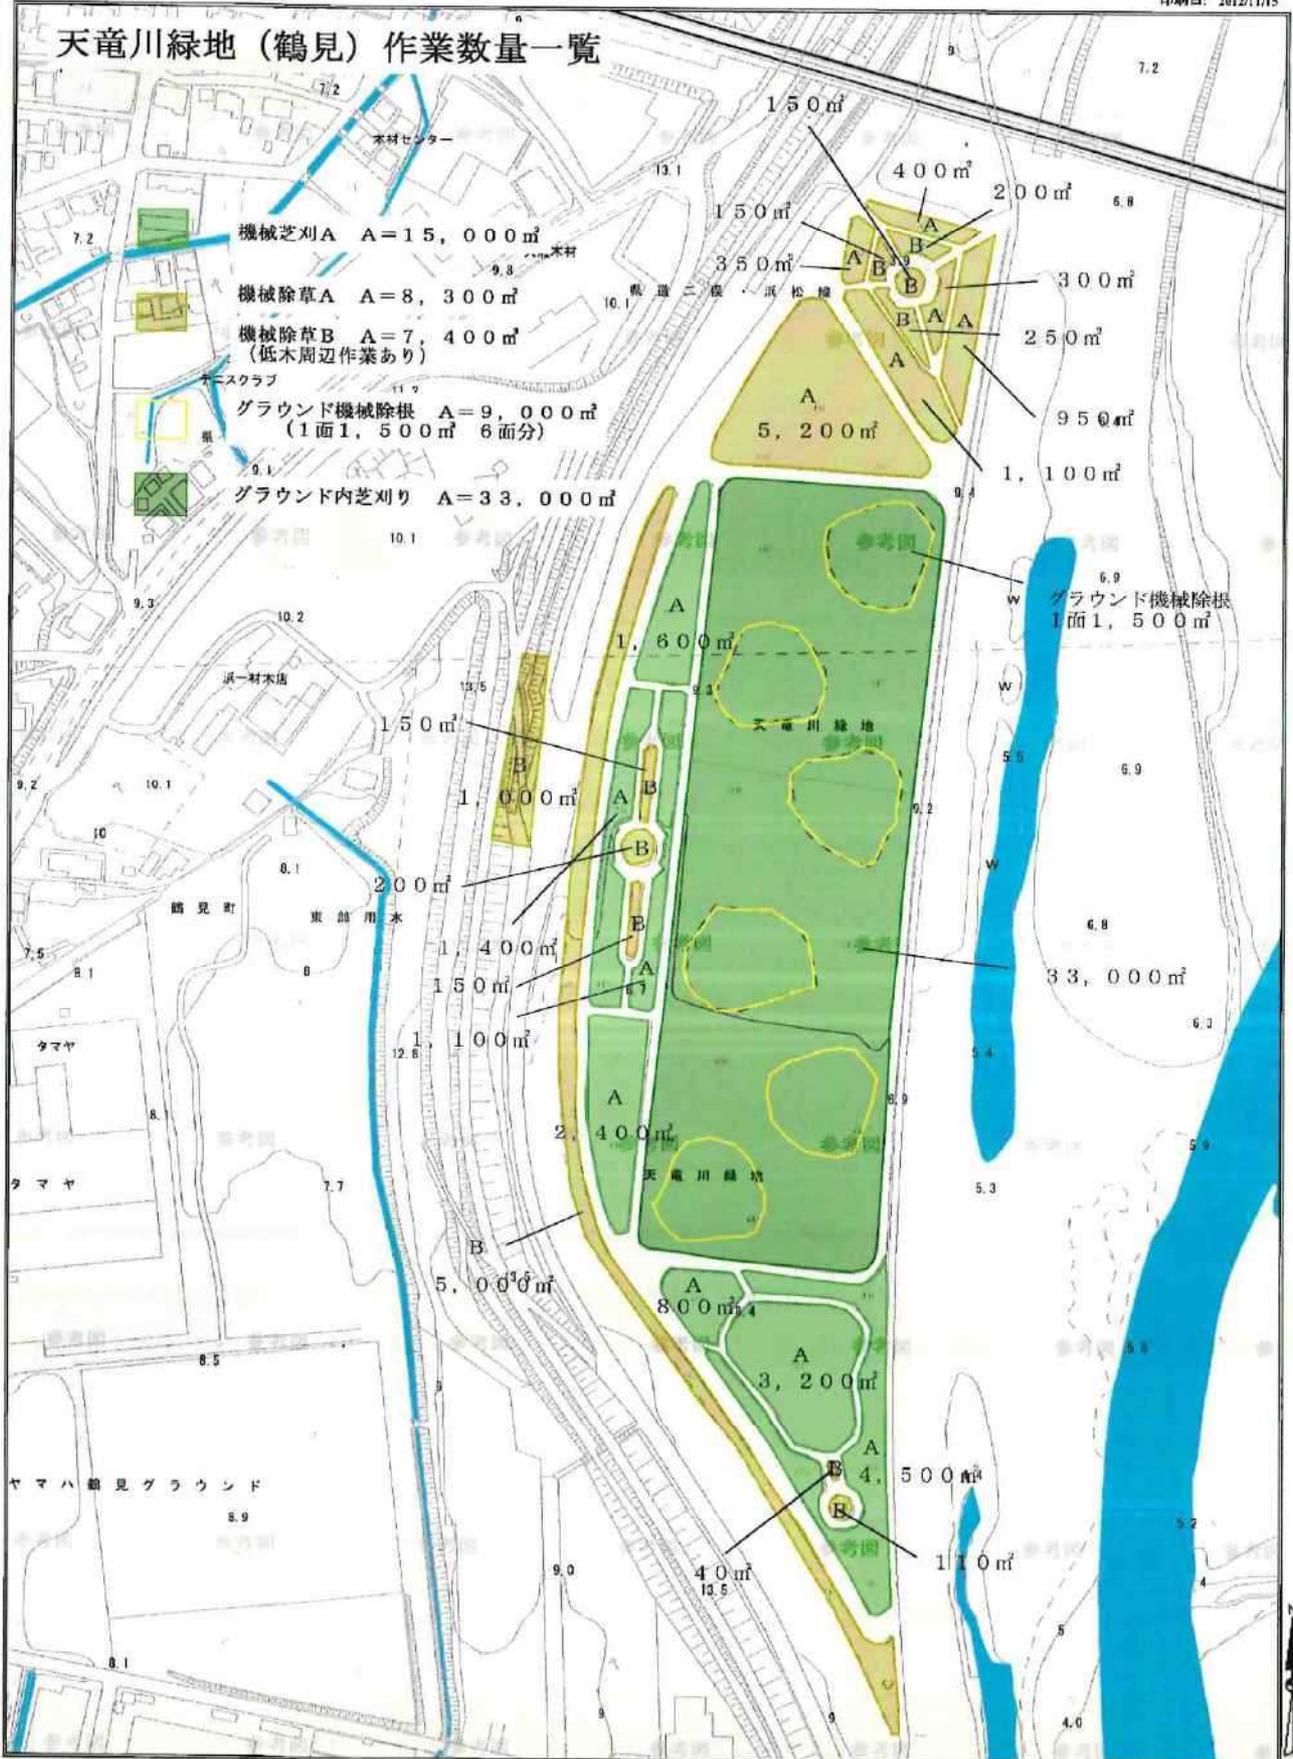


縮尺 1 : 2500

 


「地形図の測量成果は、国土地理院長の承認及び助言を得て同院所管の測量機及び測量成果を使用して得たものである」(1/2500地形図承認番号:平17部公第351号)。(1/10000地形図承認番号:平17部公第347号)

# 天龍川緑地(北側)


人力除草  
緑地内の低木内等  
10,000m<sup>2</sup>

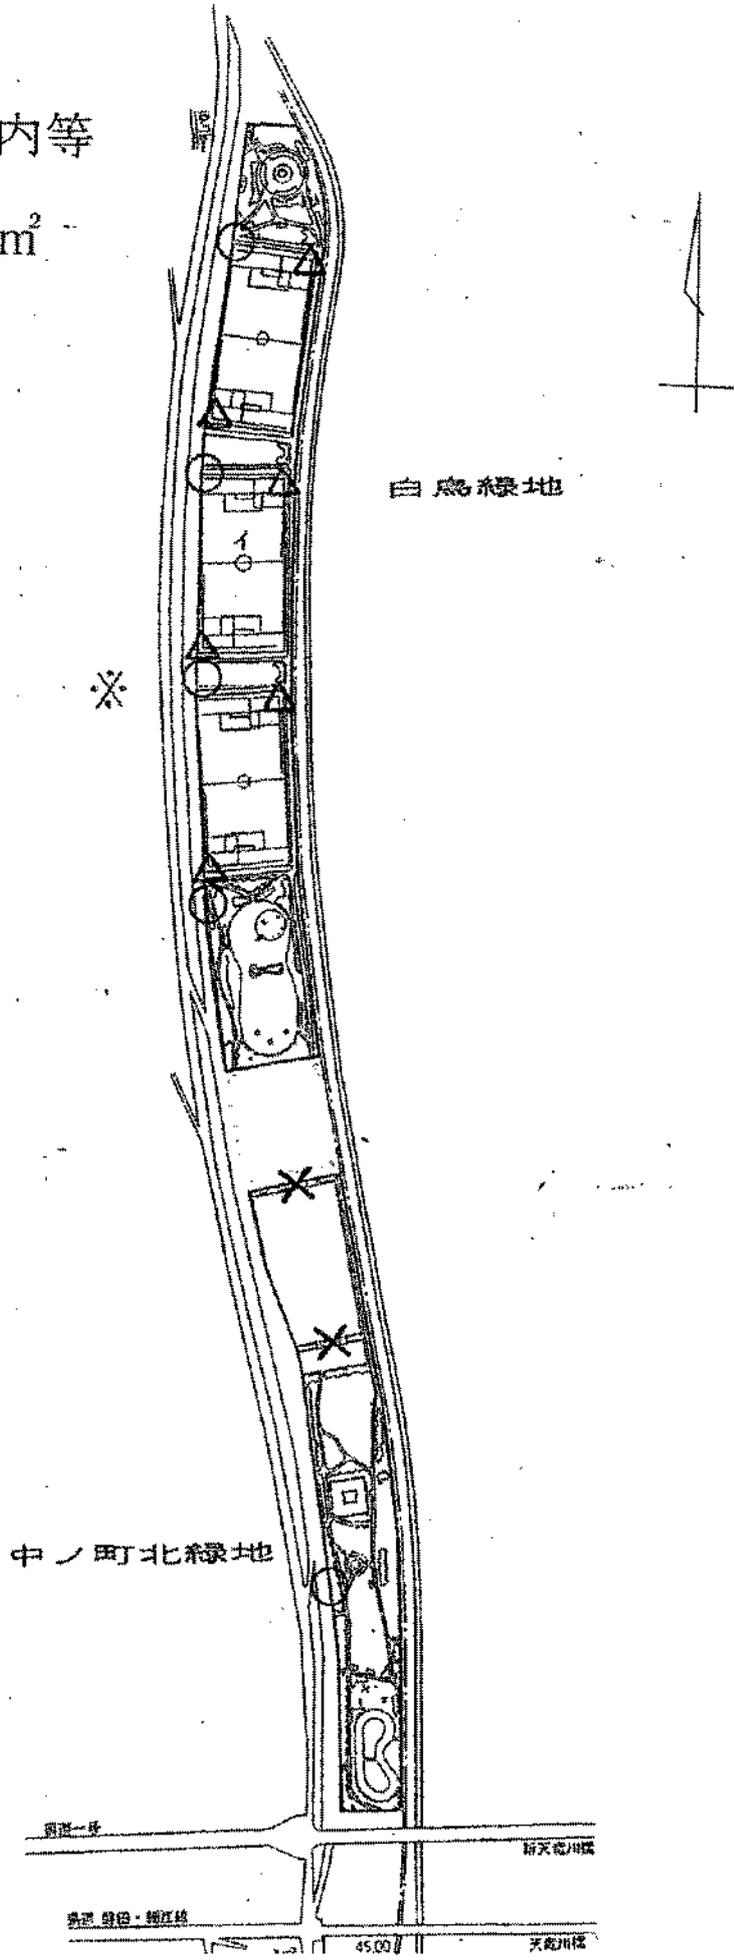

# 天竜川緑地(南側)

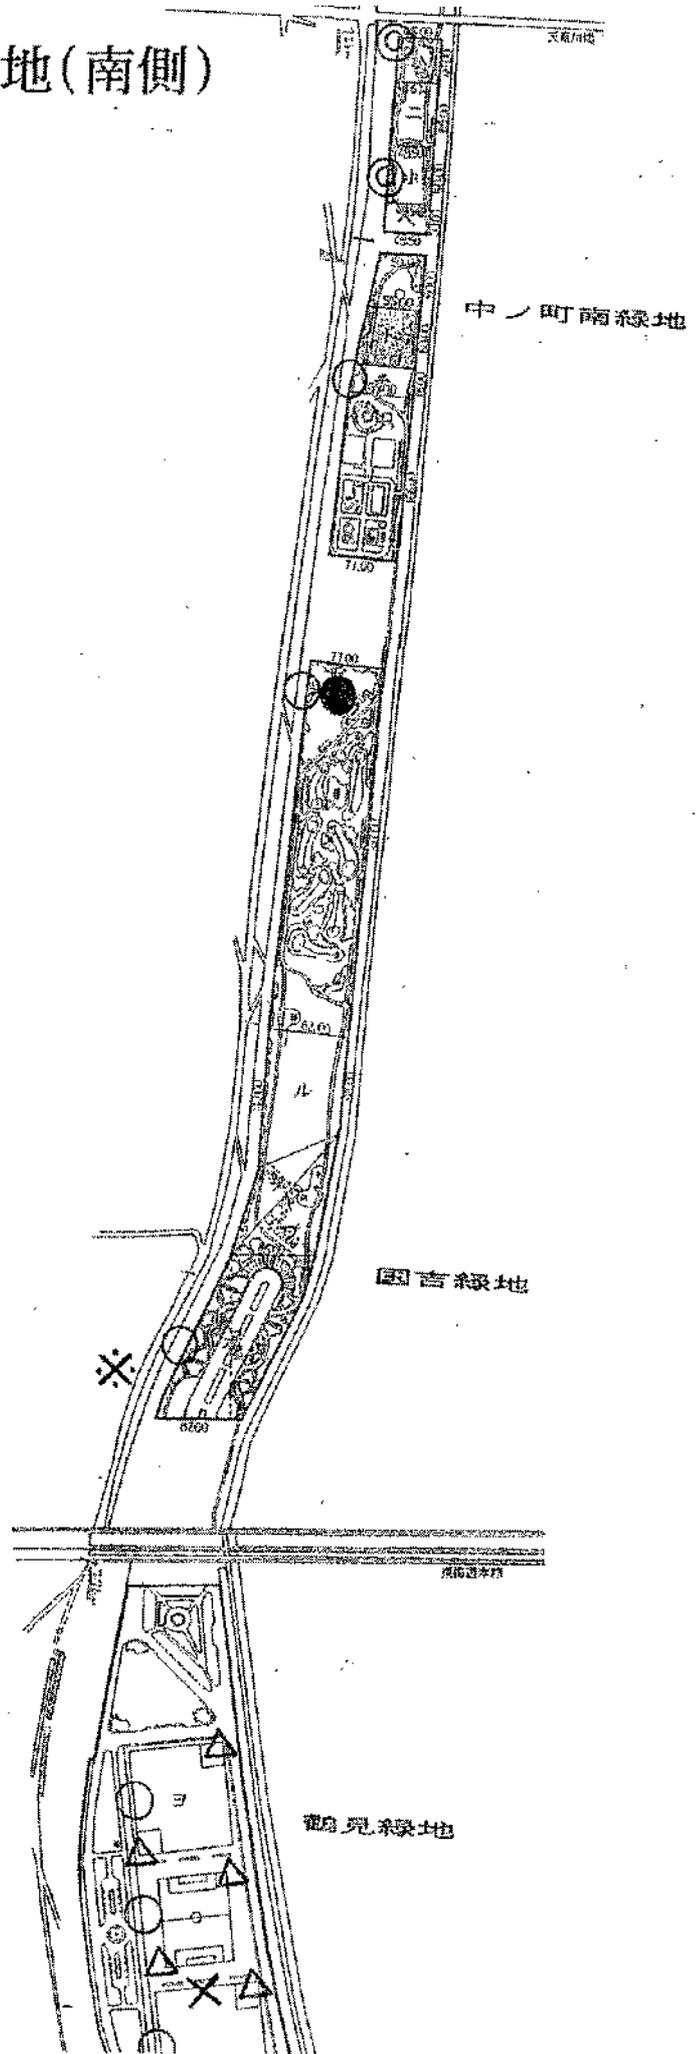

# 天竜川緑地(北側)

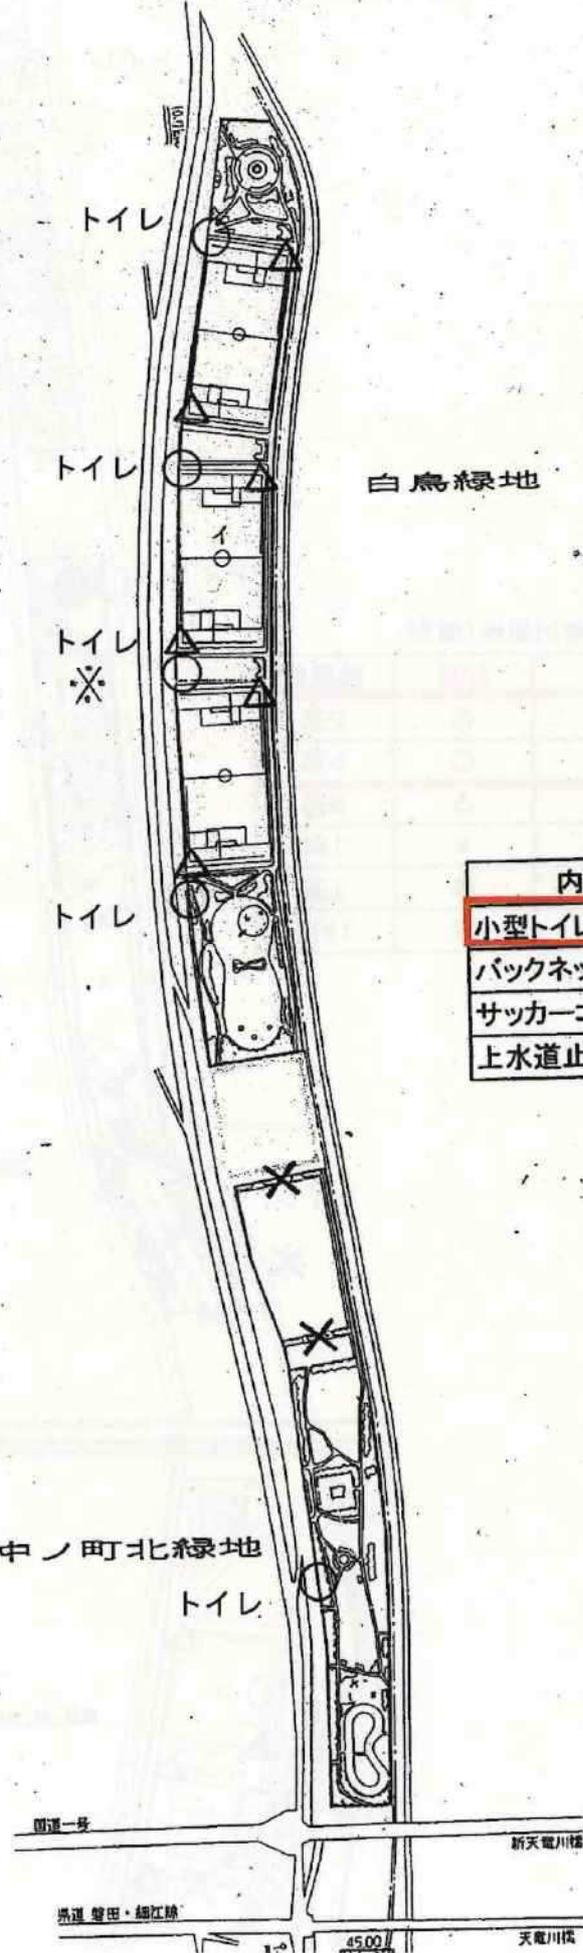

白鳥緑地

天竜川緑地(北側)

内容	記号	設置数
小型トイレ	○	5基
バックネット	△	6基
サッカーゴール	x	1対
上水道止水栓	※	1ヶ所

中ノ町北緑地

トイレ

国道一号

新天竜川橋

県道 磐田・細江線

天竜川橋

45.00

# 天竜川緑地(南側) トイレ

トイレ

トイレ

トイレ

トイレ

トイレ

トイレ

トイレ

天竜川橋

中ノ町南緑地

国吉緑地

東海道本線

鶴見緑地

天竜川緑地(南側)

内容	記号	設置数
大型トイレ	◎	2基
小型トイレ	○	6基
バックネット	△	6基
サッカーゴール	×	1対
バナナスライダー	●	1基
上水道止水栓	※	1ヶ所

