

## 中央区西地域公園定期維持管理業務その1 業務の場所一覧

- 1 荒巻川ほたる公園
- 2 瞳ヶ丘中央公園
- 3 伊左地緑地
- 4 西岸中央公園
- 5 桜台緑地
- 6 西山南公園
- 7 大人見緑地・ゆう緑地
- 8 しん公園
- 9 ゆう公園
- 10 大平台第二緑地
- 11 大平台第三緑地
- 12 入野第一緑地
- 13 入野第二緑地
- 14 南平公園
- 15 西山北公園

全体図

# 中央区西地域公園定期維持管理業務その1 業務箇所図



対象公園

桜台緑地

荒巻川ほとる公園

伊左地緑地

大人見緑地

しん公園

腫ヶ丘中央公園

ゆう緑地

ゆう公園

西山南公園

西山北公園

大平台第二緑地

西岸中央公園

大平台第三緑地

入野第一緑地

南平公園

入野第二緑地


凡例	
—	区界
■	都市公園
●	その他の公園
—	主要道路
—	鉄道
—	主要河川
■	主要施設
○	市役所
○	区役所
文	小・中学校
⊗	高等学校

0 100m 500m 1,000m  
1:30,000

# 荒巻川ほとる公園




SCALE=1:500

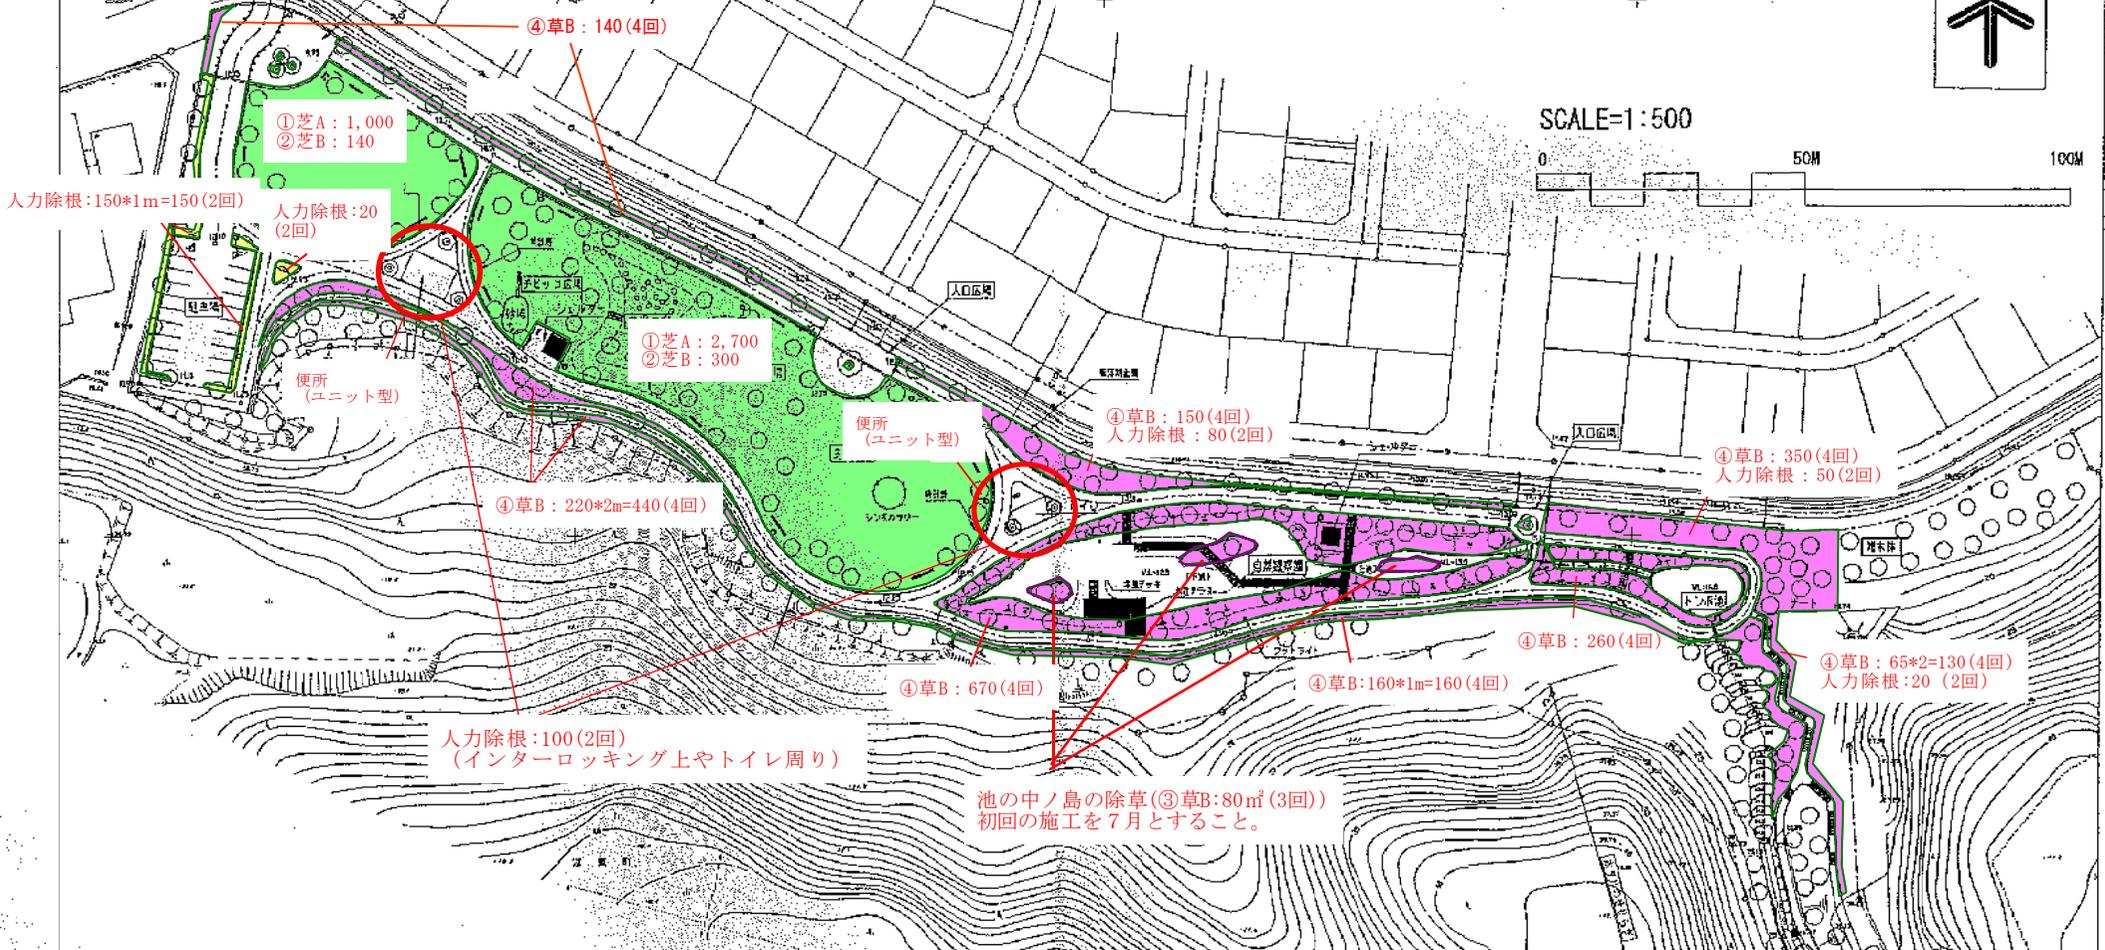


凡 例	
	①芝A: 3,700㎡(4回)
	②芝B: 440㎡(4回)
	③草B: 80㎡(3回)
	④草B: 2,300㎡(4回)
	⑤人力除根: 420㎡(2回)
	⑥低木刈込: 1,000㎡(1回)(園内全て)
	便所(ユニット型)2箇所(52回)
	基本清掃: 5,640㎡(52回)

# 瞳ヶ丘中央公園

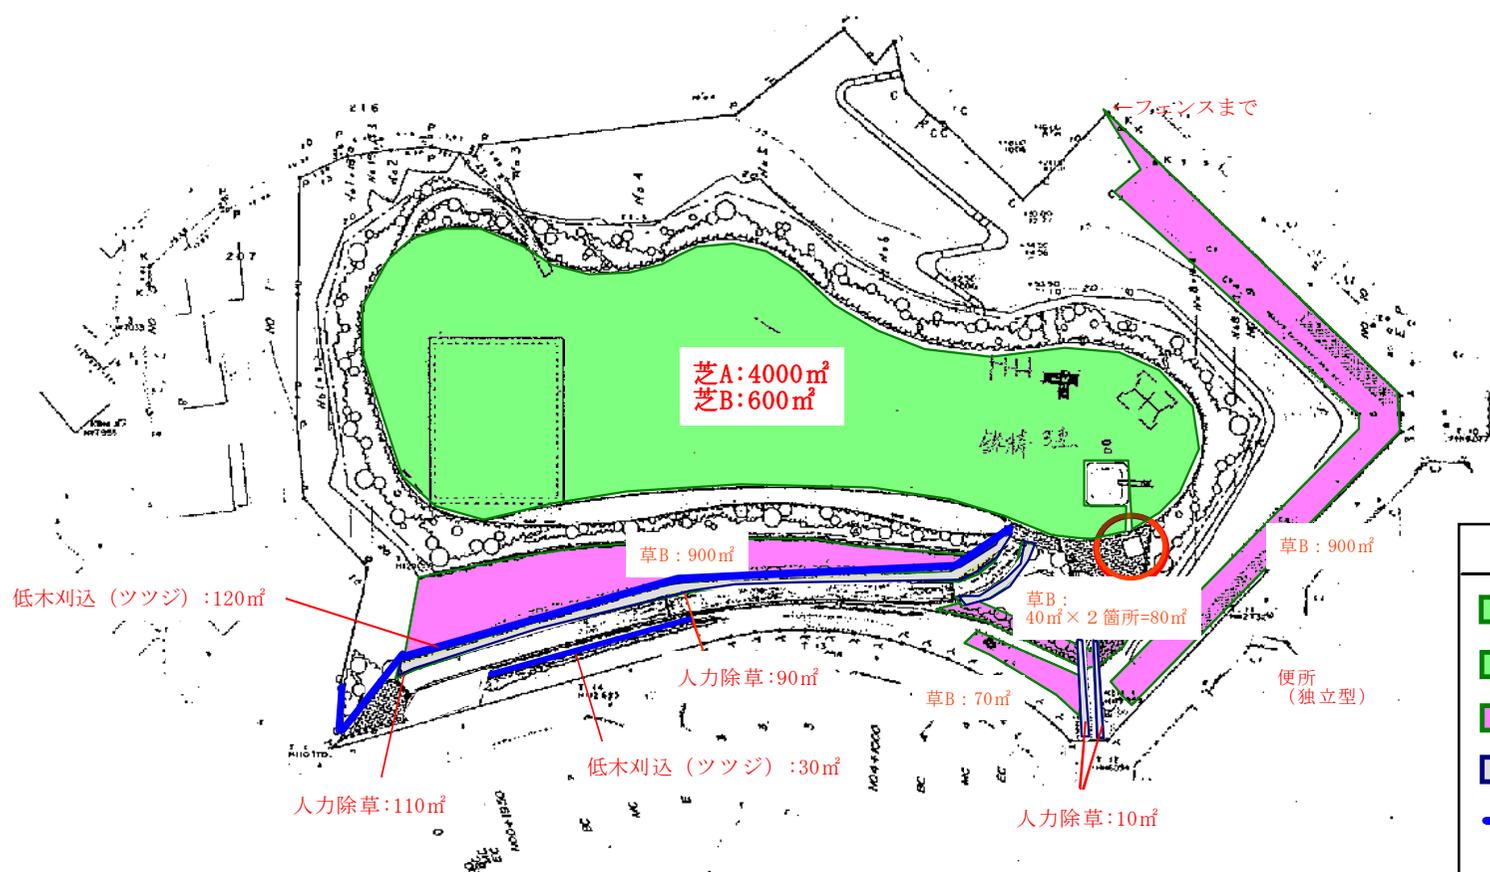


凡 例	
	芝A : 4,000㎡ (4回)
	芝B : 600㎡ (4回)
	草B : 1,950㎡ (3回)
	人力除草 : 210㎡ (3回)
	低木刈込 : 150㎡ (1回)
	便所 (独立型) 1箇所 (52回)
	基本清掃 : 4,260㎡ (52回)

# 伊左地緑地

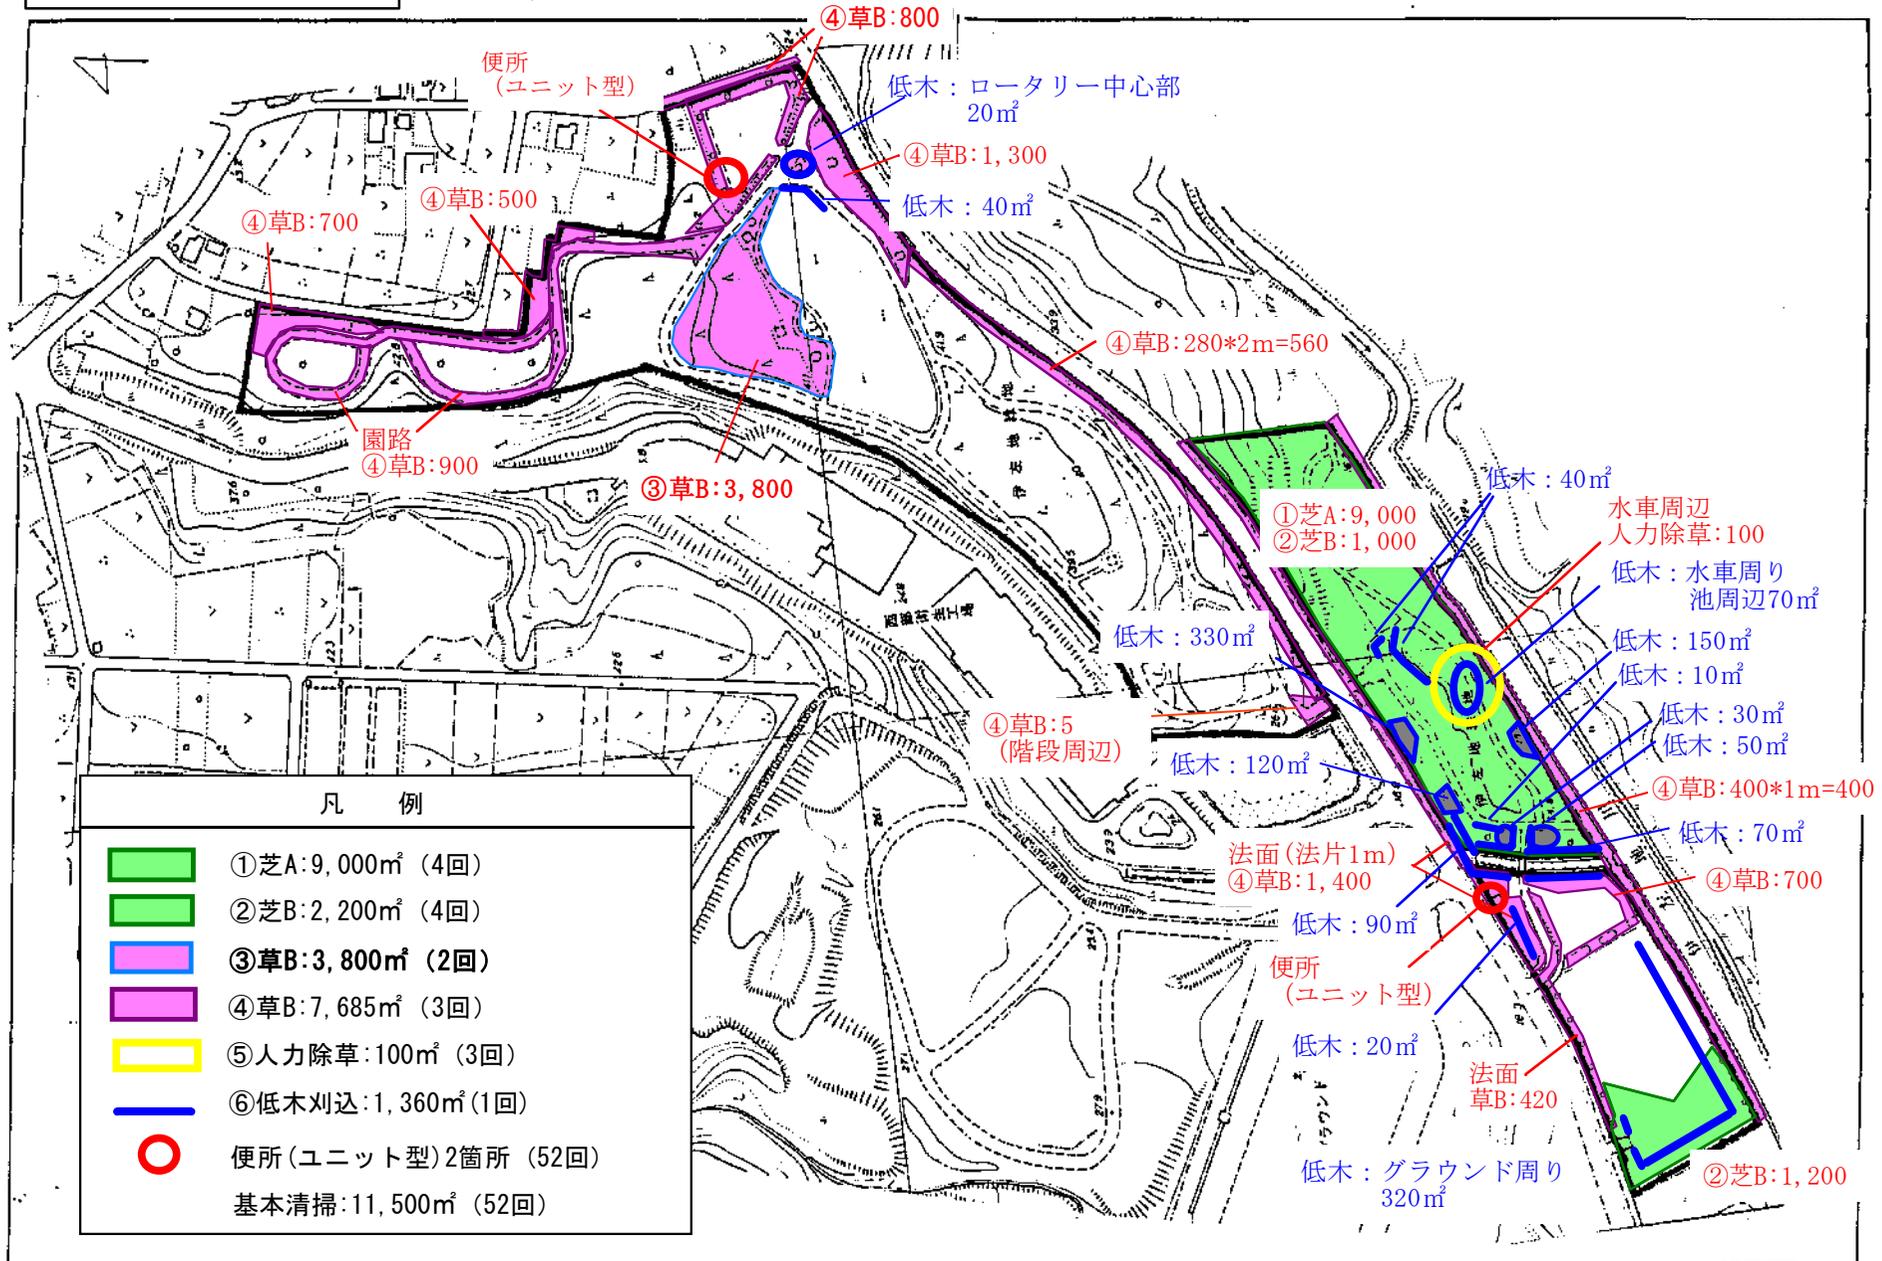

# 西岸中央公園

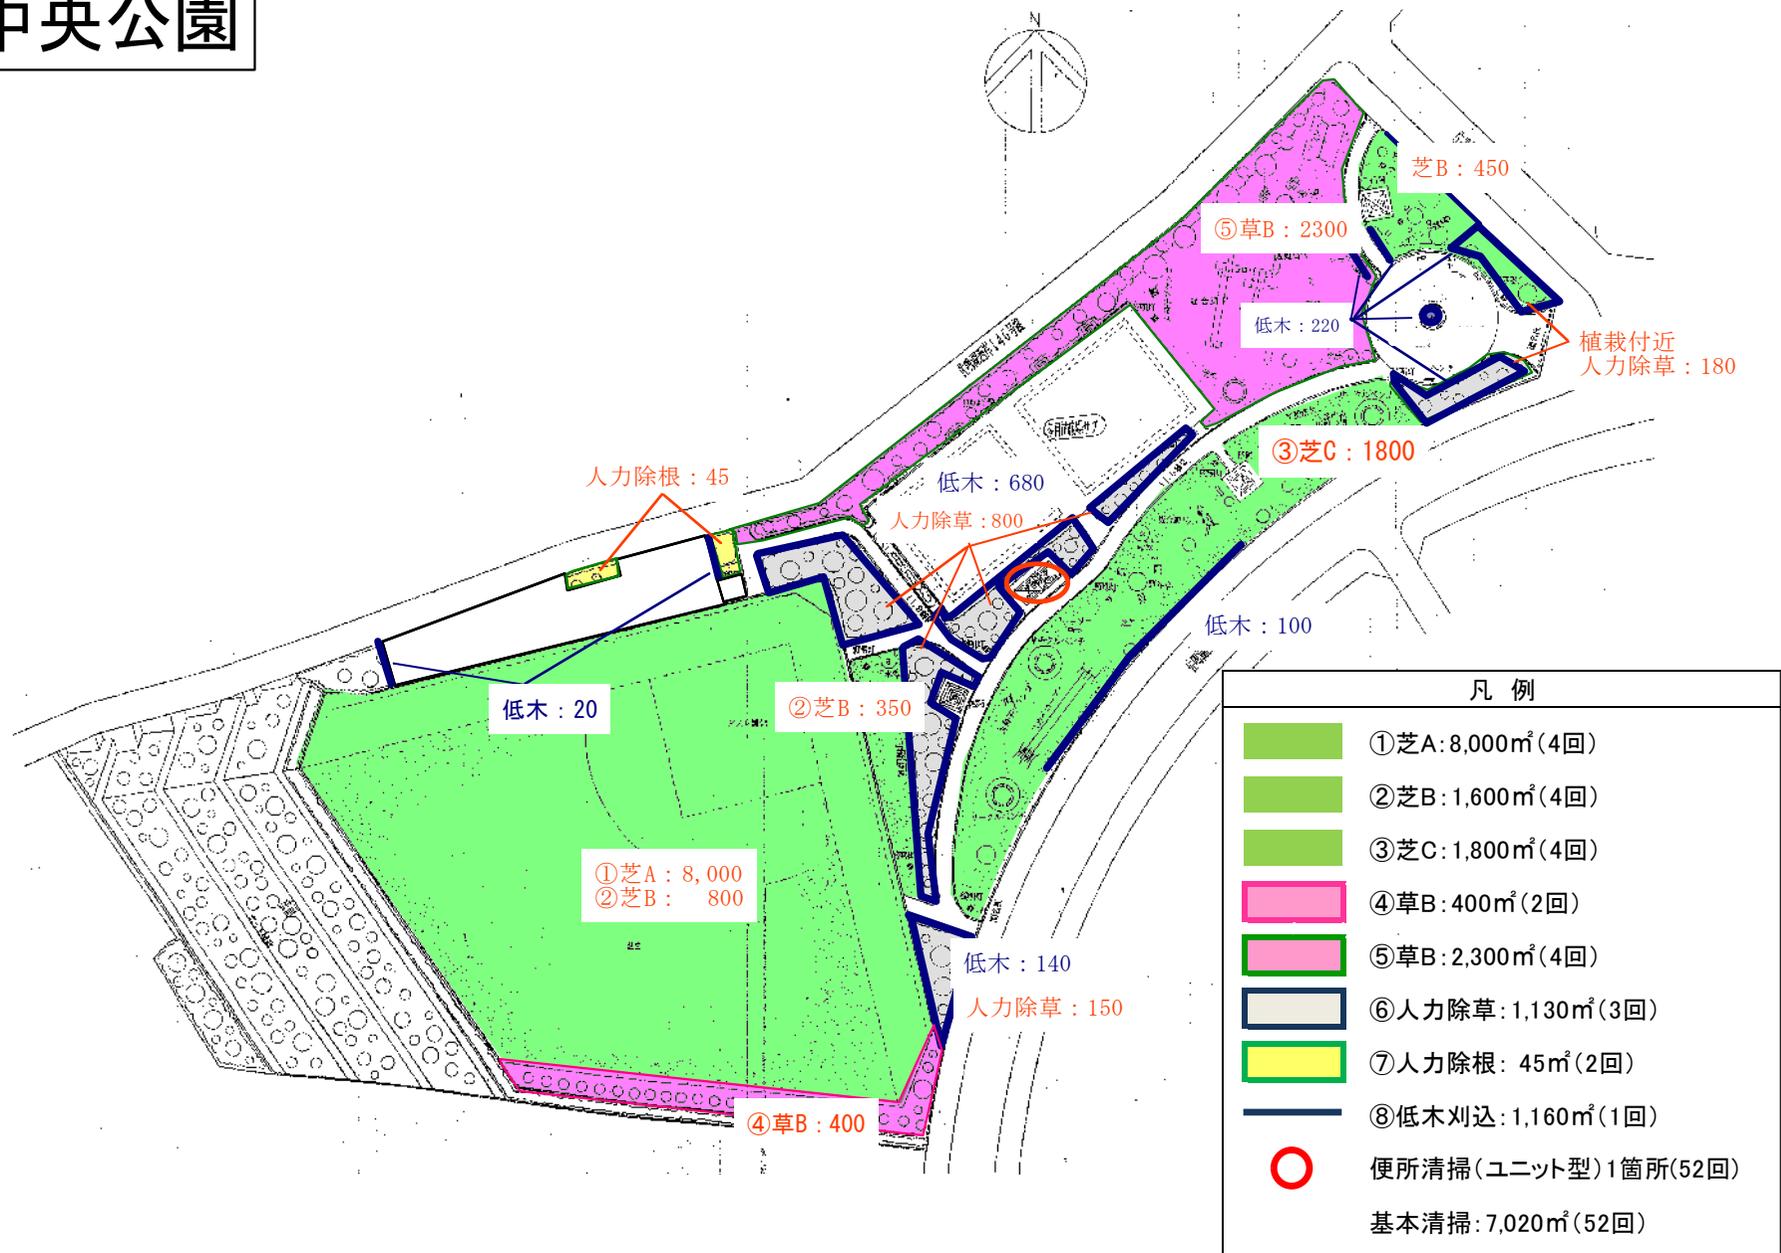


※低木: 駐車場、道路、園路沿い

# 桜台緑地

## 凡例

- ①草B: 2,330㎡ (1回)
- ②草B: 1,270㎡ (3回)
- ③草B: 3,070㎡ (4回)
- ④低木刈込: 1,360㎡ (1回)

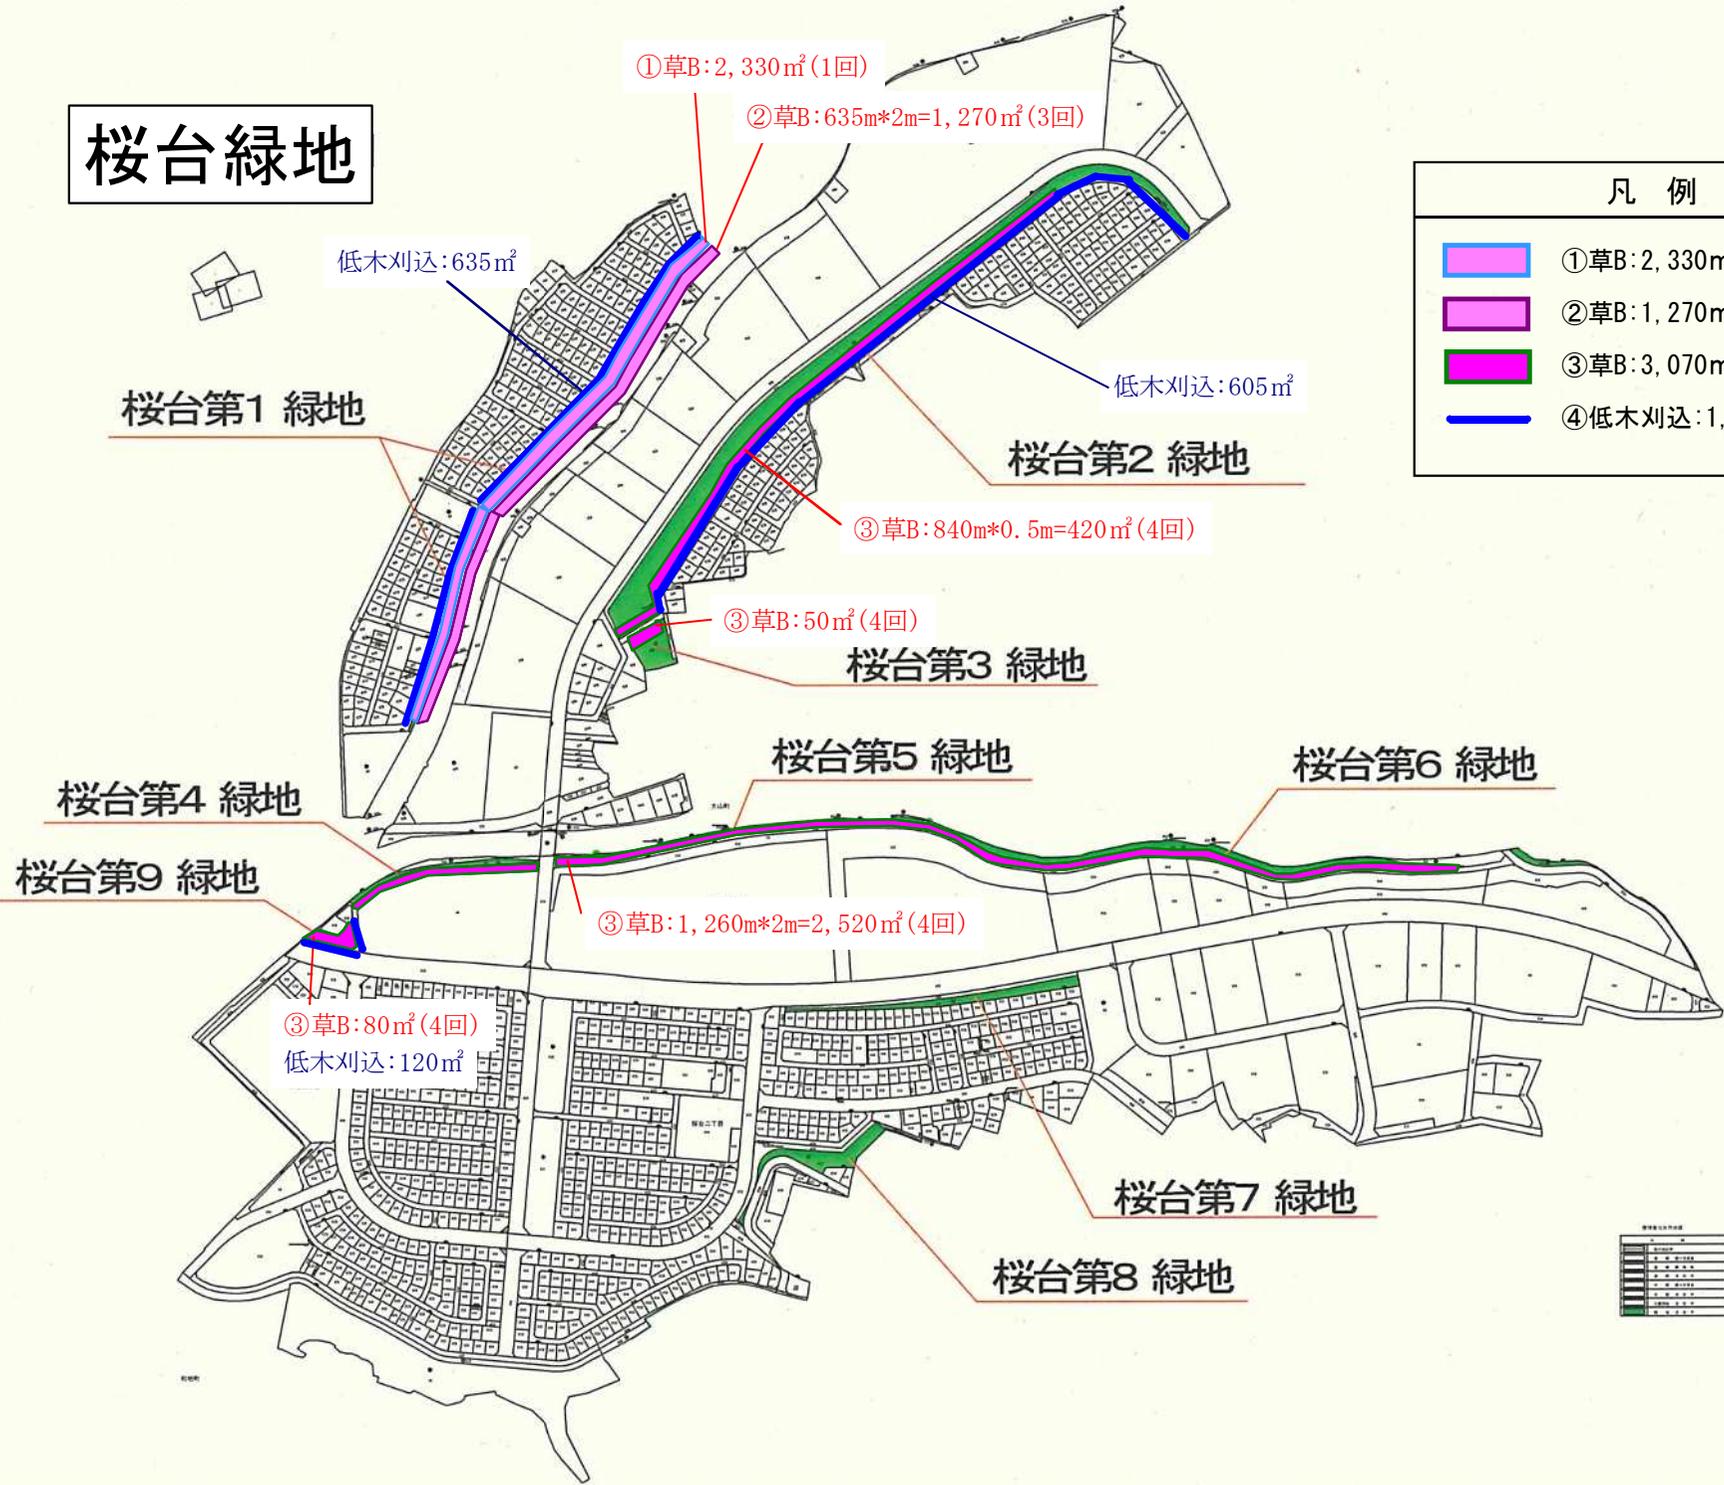

種別	面積	回数
①草B	2,330㎡	1回
②草B	1,270㎡	3回
③草B	3,070㎡	4回
④低木刈込	1,360㎡	1回

# 西山南公園


## 西山南公園

19.9

草B: 400㎡(2回)

25m


1:500

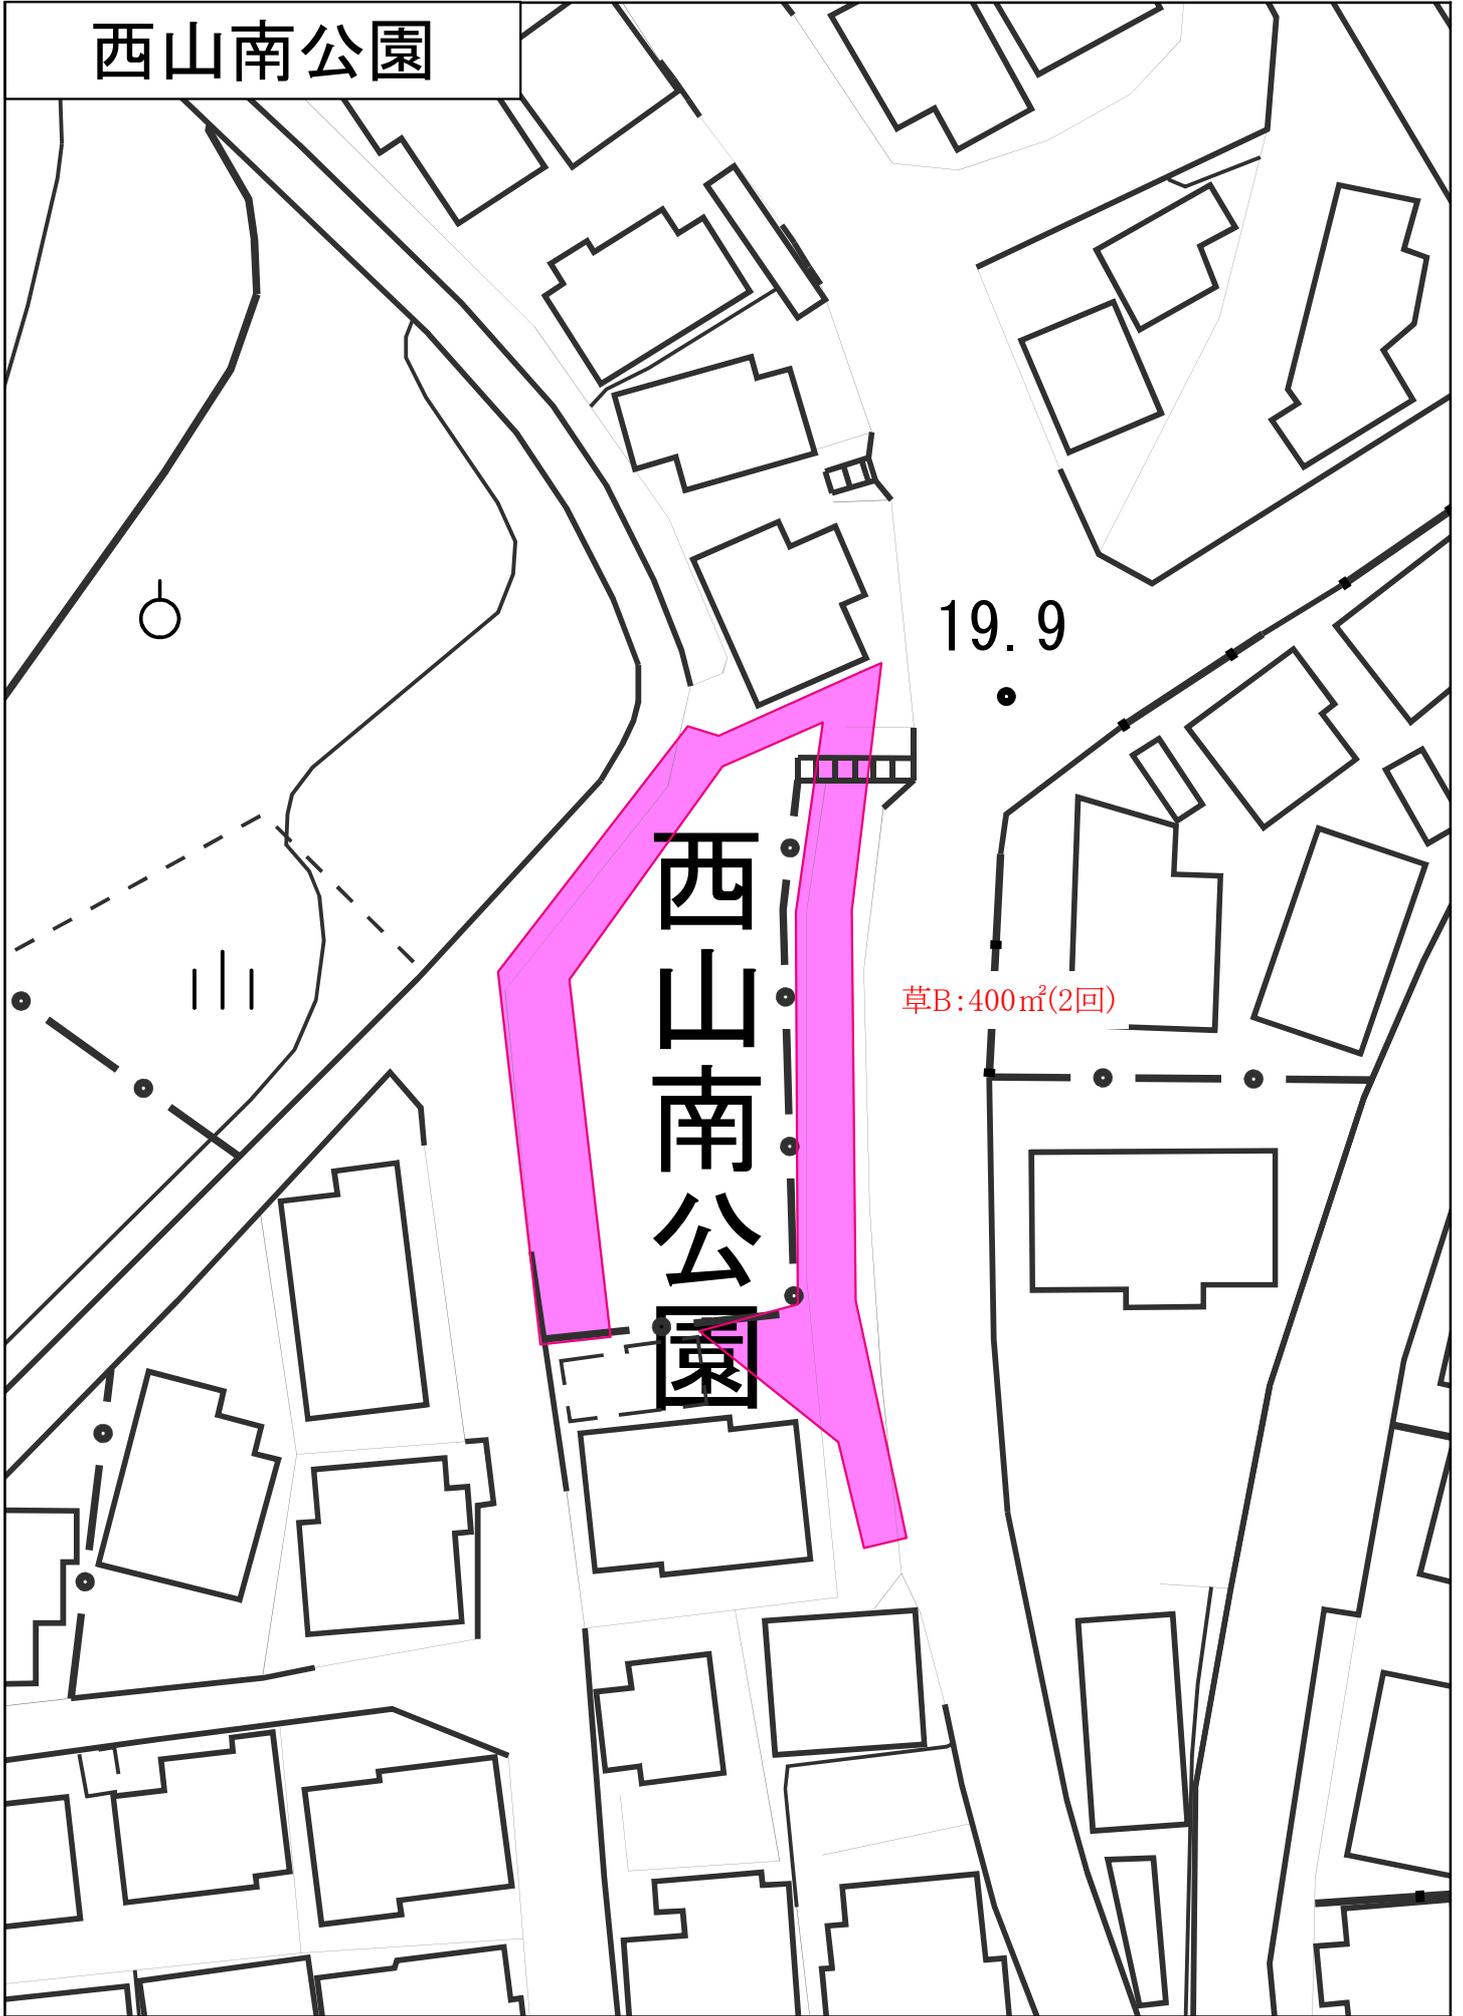

# 大人見緑地・ゆう緑地


## 凡例

- ①草B: 13,350㎡(2回)
- ②草B: 1,680㎡(3回)
- ③人力除根: 405㎡(2回)
- ③低木刈込: 2,745㎡(1回)
- ④つる切: 30㎡(1回)

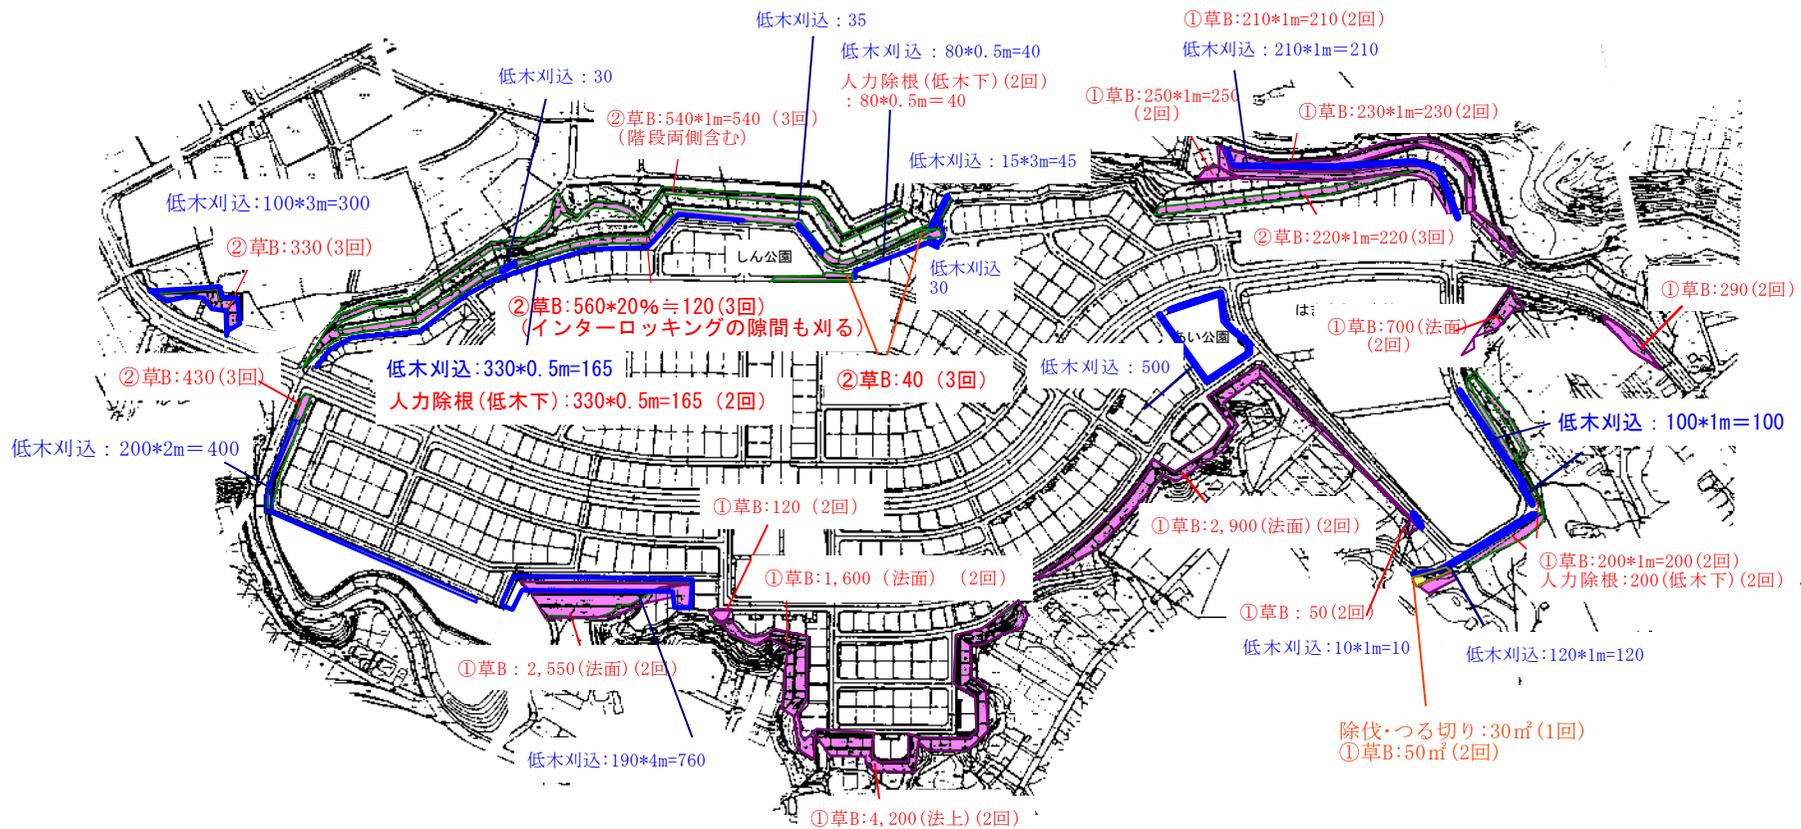




# ゆう公園

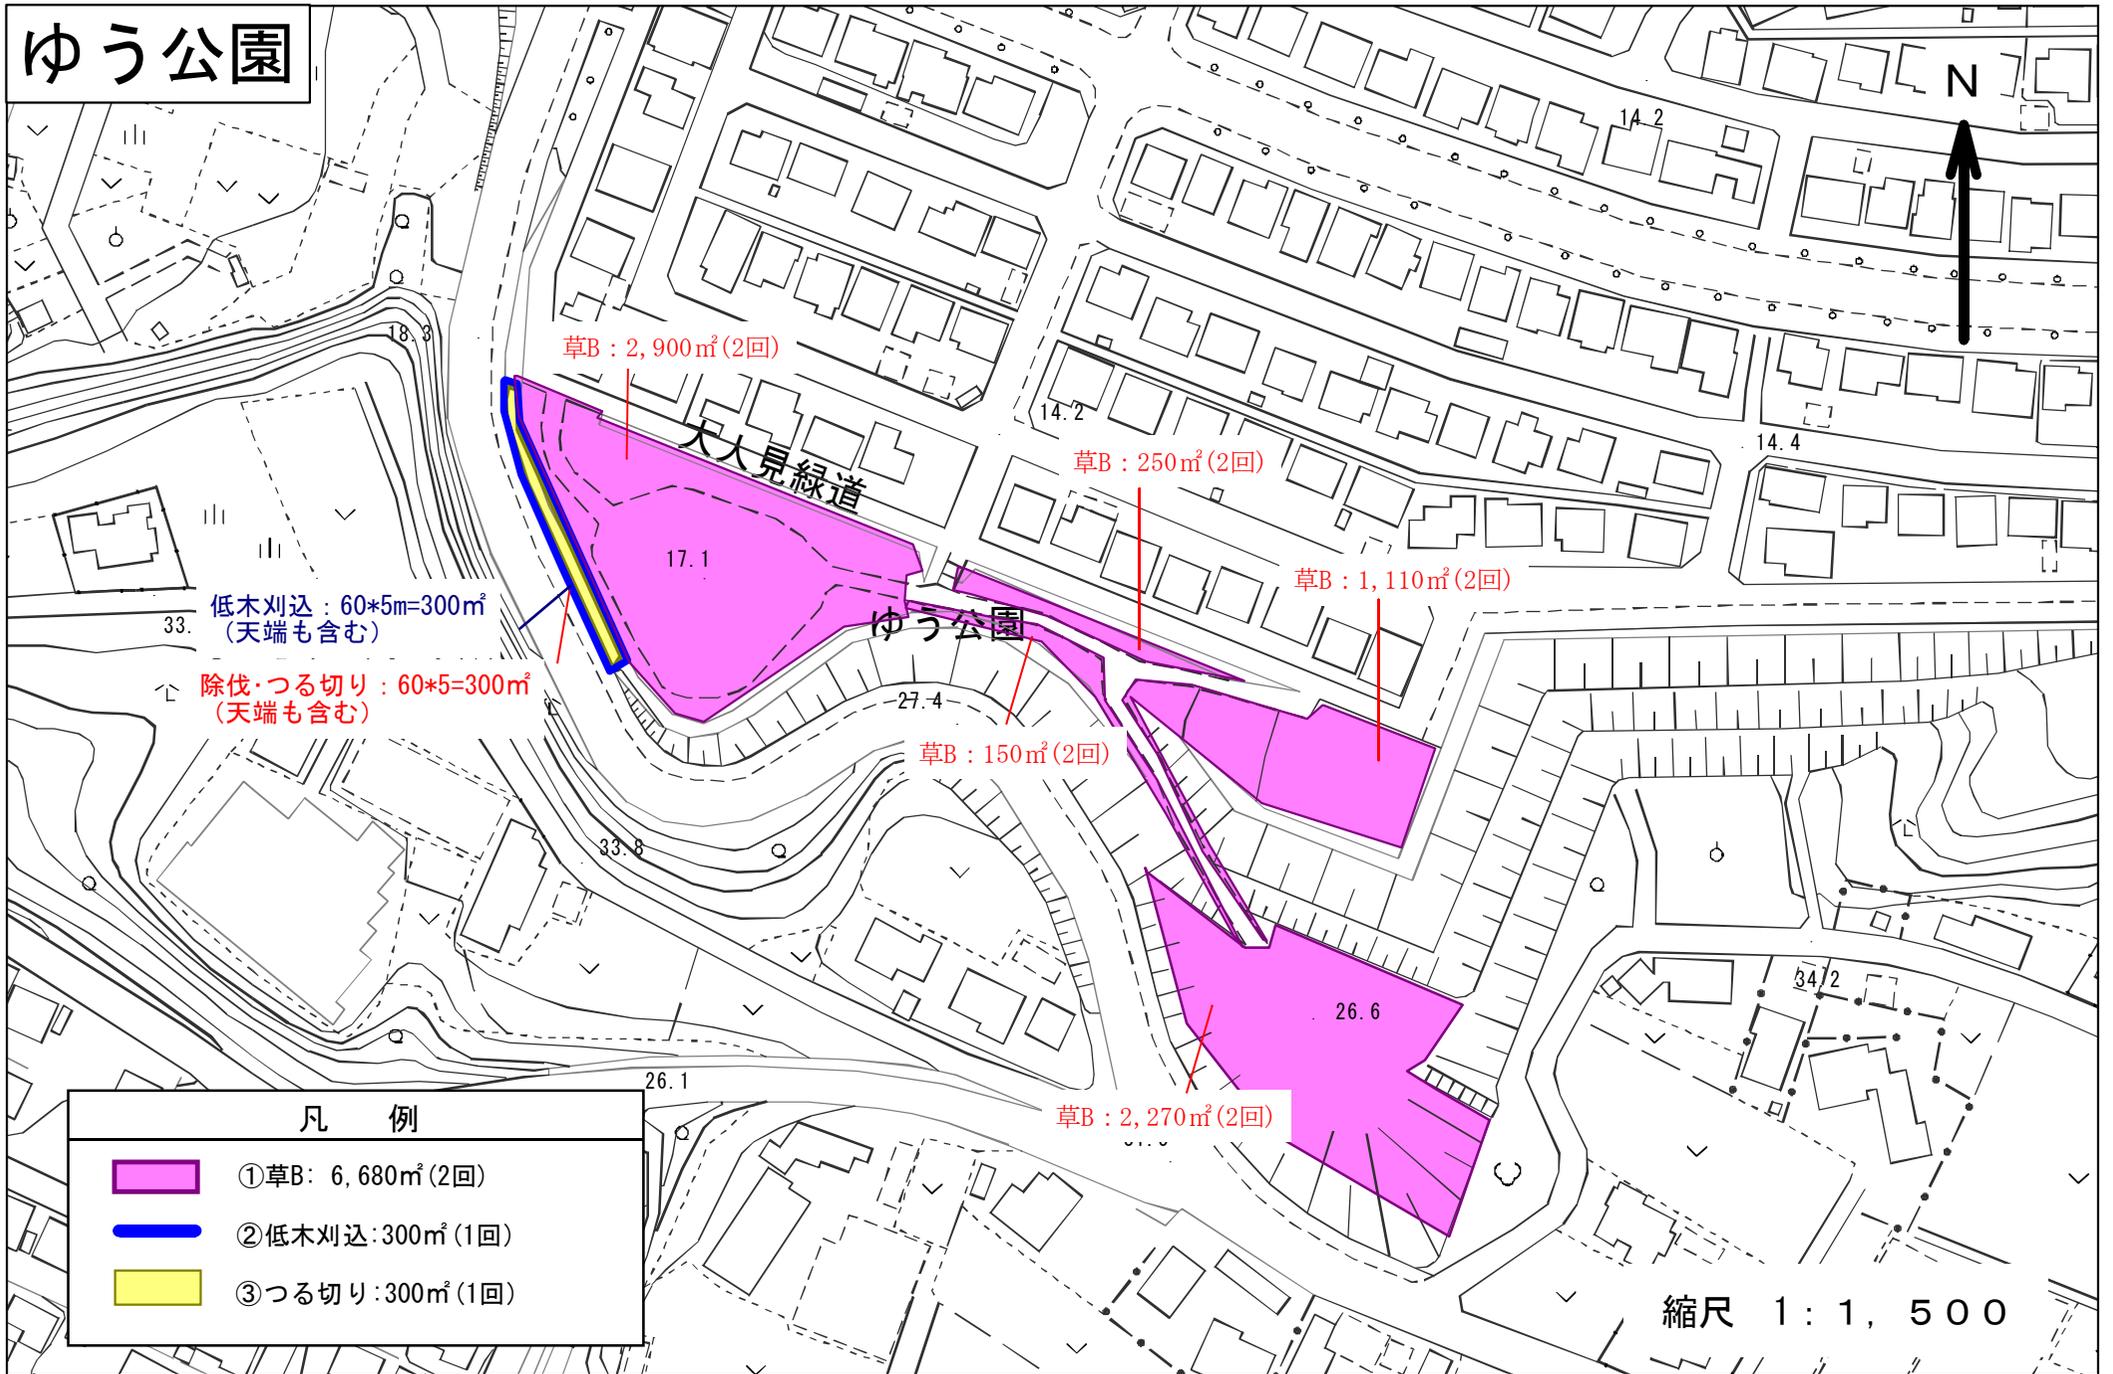

# 大平台第二緑地／大平台第三緑地

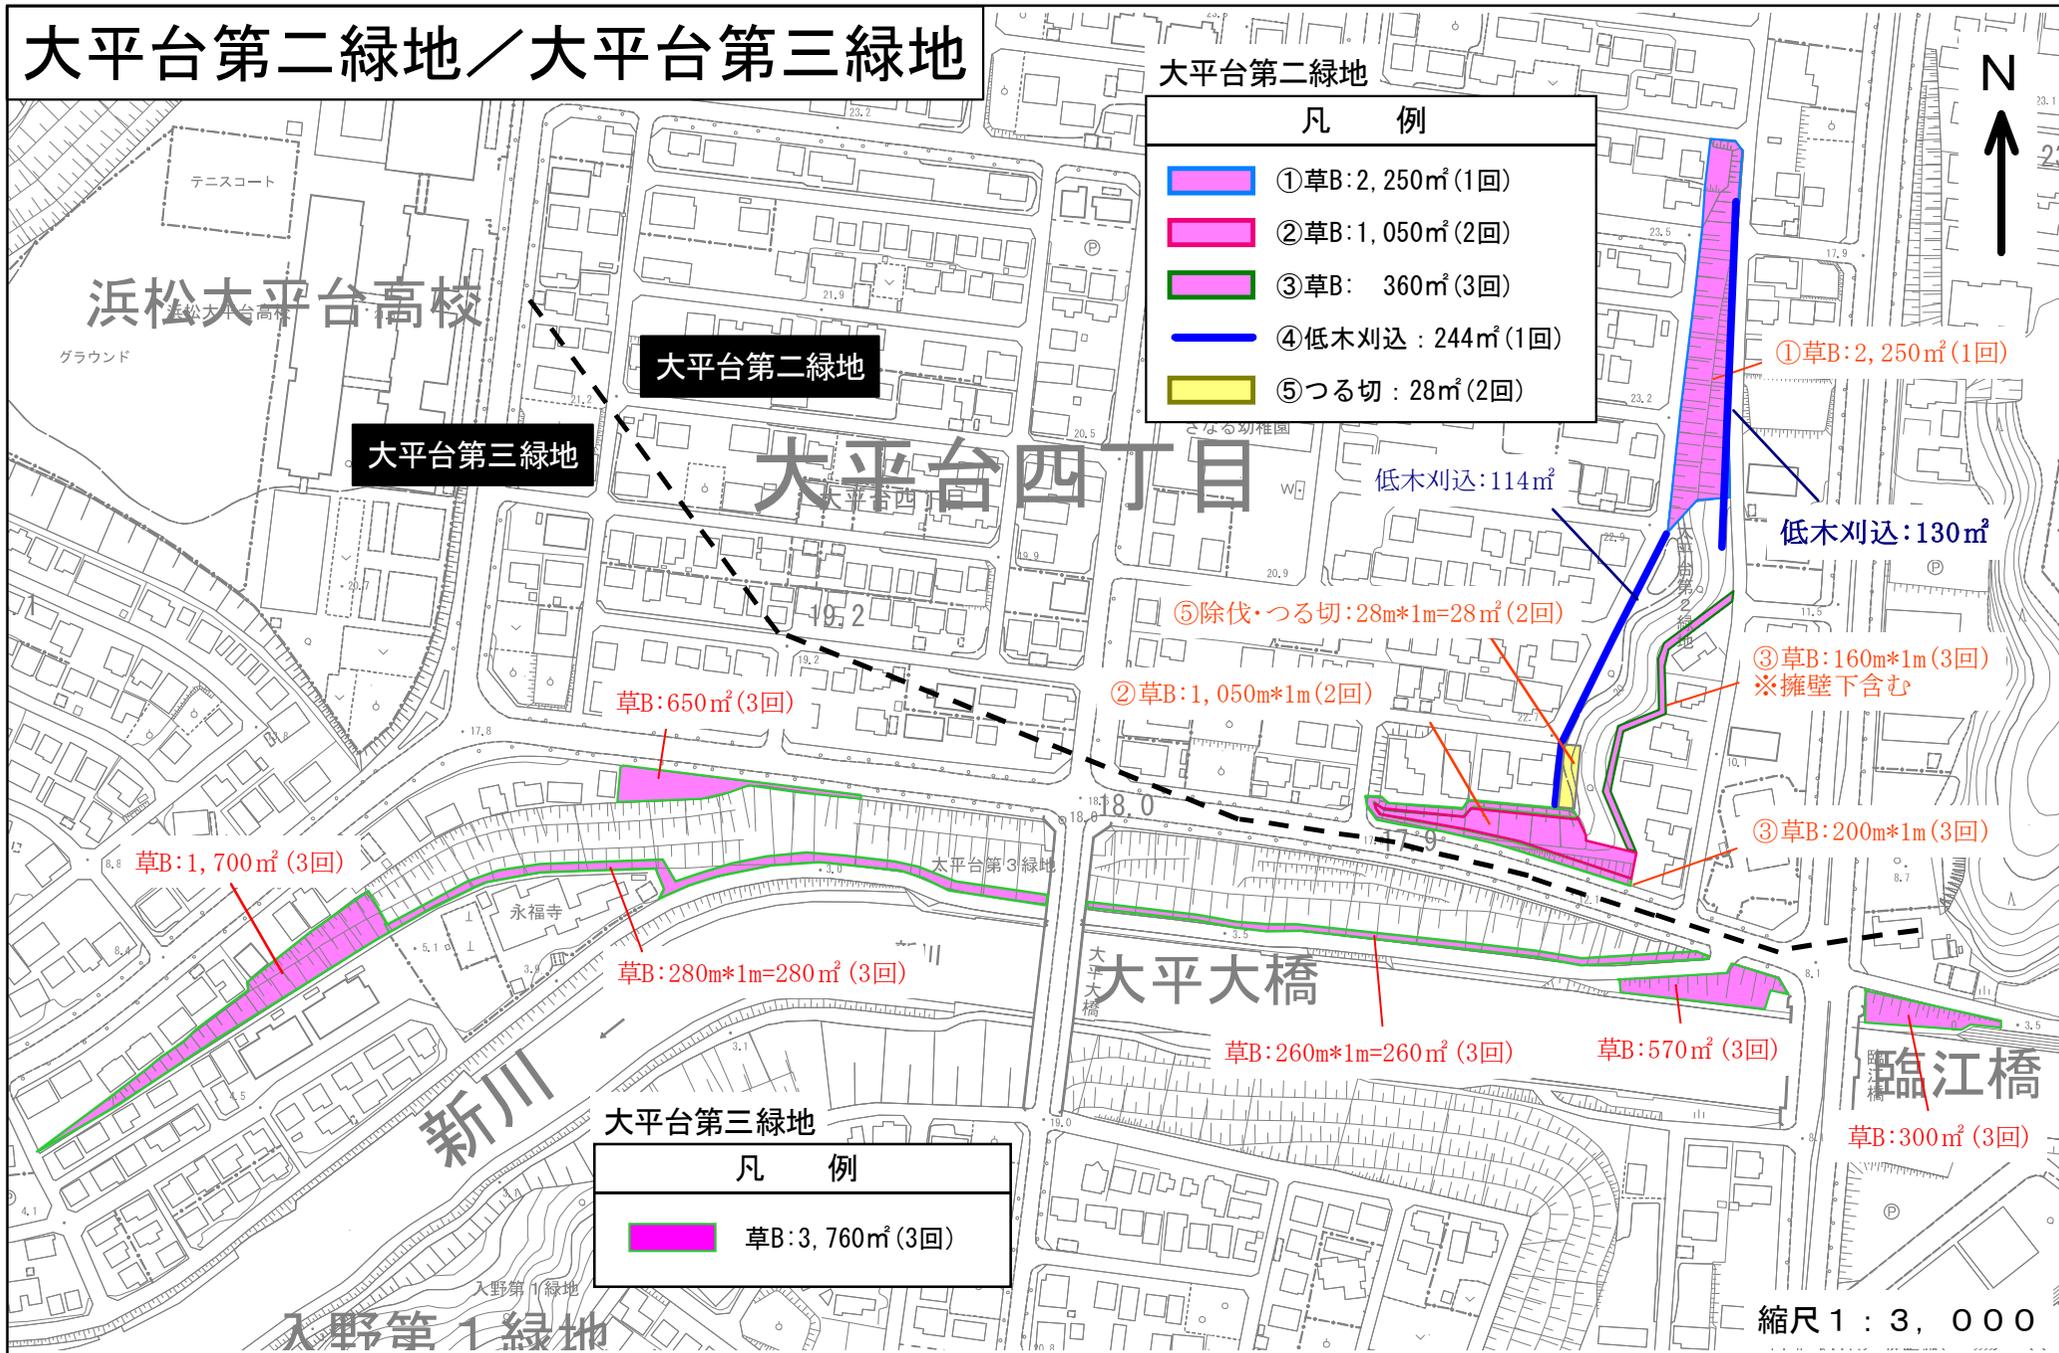

大平台第二緑地


凡 例	
<span style="background-color: #0000FF; border: 1px solid black; display: inline-block; width: 20px; height: 10px;"></span>	①草B: 2, 250㎡ (1回)
<span style="background-color: #FF00FF; border: 1px solid black; display: inline-block; width: 20px; height: 10px;"></span>	②草B: 1, 050㎡ (2回)
<span style="background-color: #00FF00; border: 1px solid black; display: inline-block; width: 20px; height: 10px;"></span>	③草B: 360㎡ (3回)
<span style="border-bottom: 2px solid blue; display: inline-block; width: 20px;"></span>	④低木刈込: 244㎡ (1回)
<span style="background-color: #FFFF00; border: 1px solid black; display: inline-block; width: 20px; height: 10px;"></span>	⑤つる切: 28㎡ (2回)

大平台第三緑地


凡 例	
<span style="background-color: #FF00FF; border: 1px solid black; display: inline-block; width: 20px; height: 10px;"></span>	草B: 3, 760㎡ (3回)

縮尺 1 : 3, 000

# 入野第一緑地

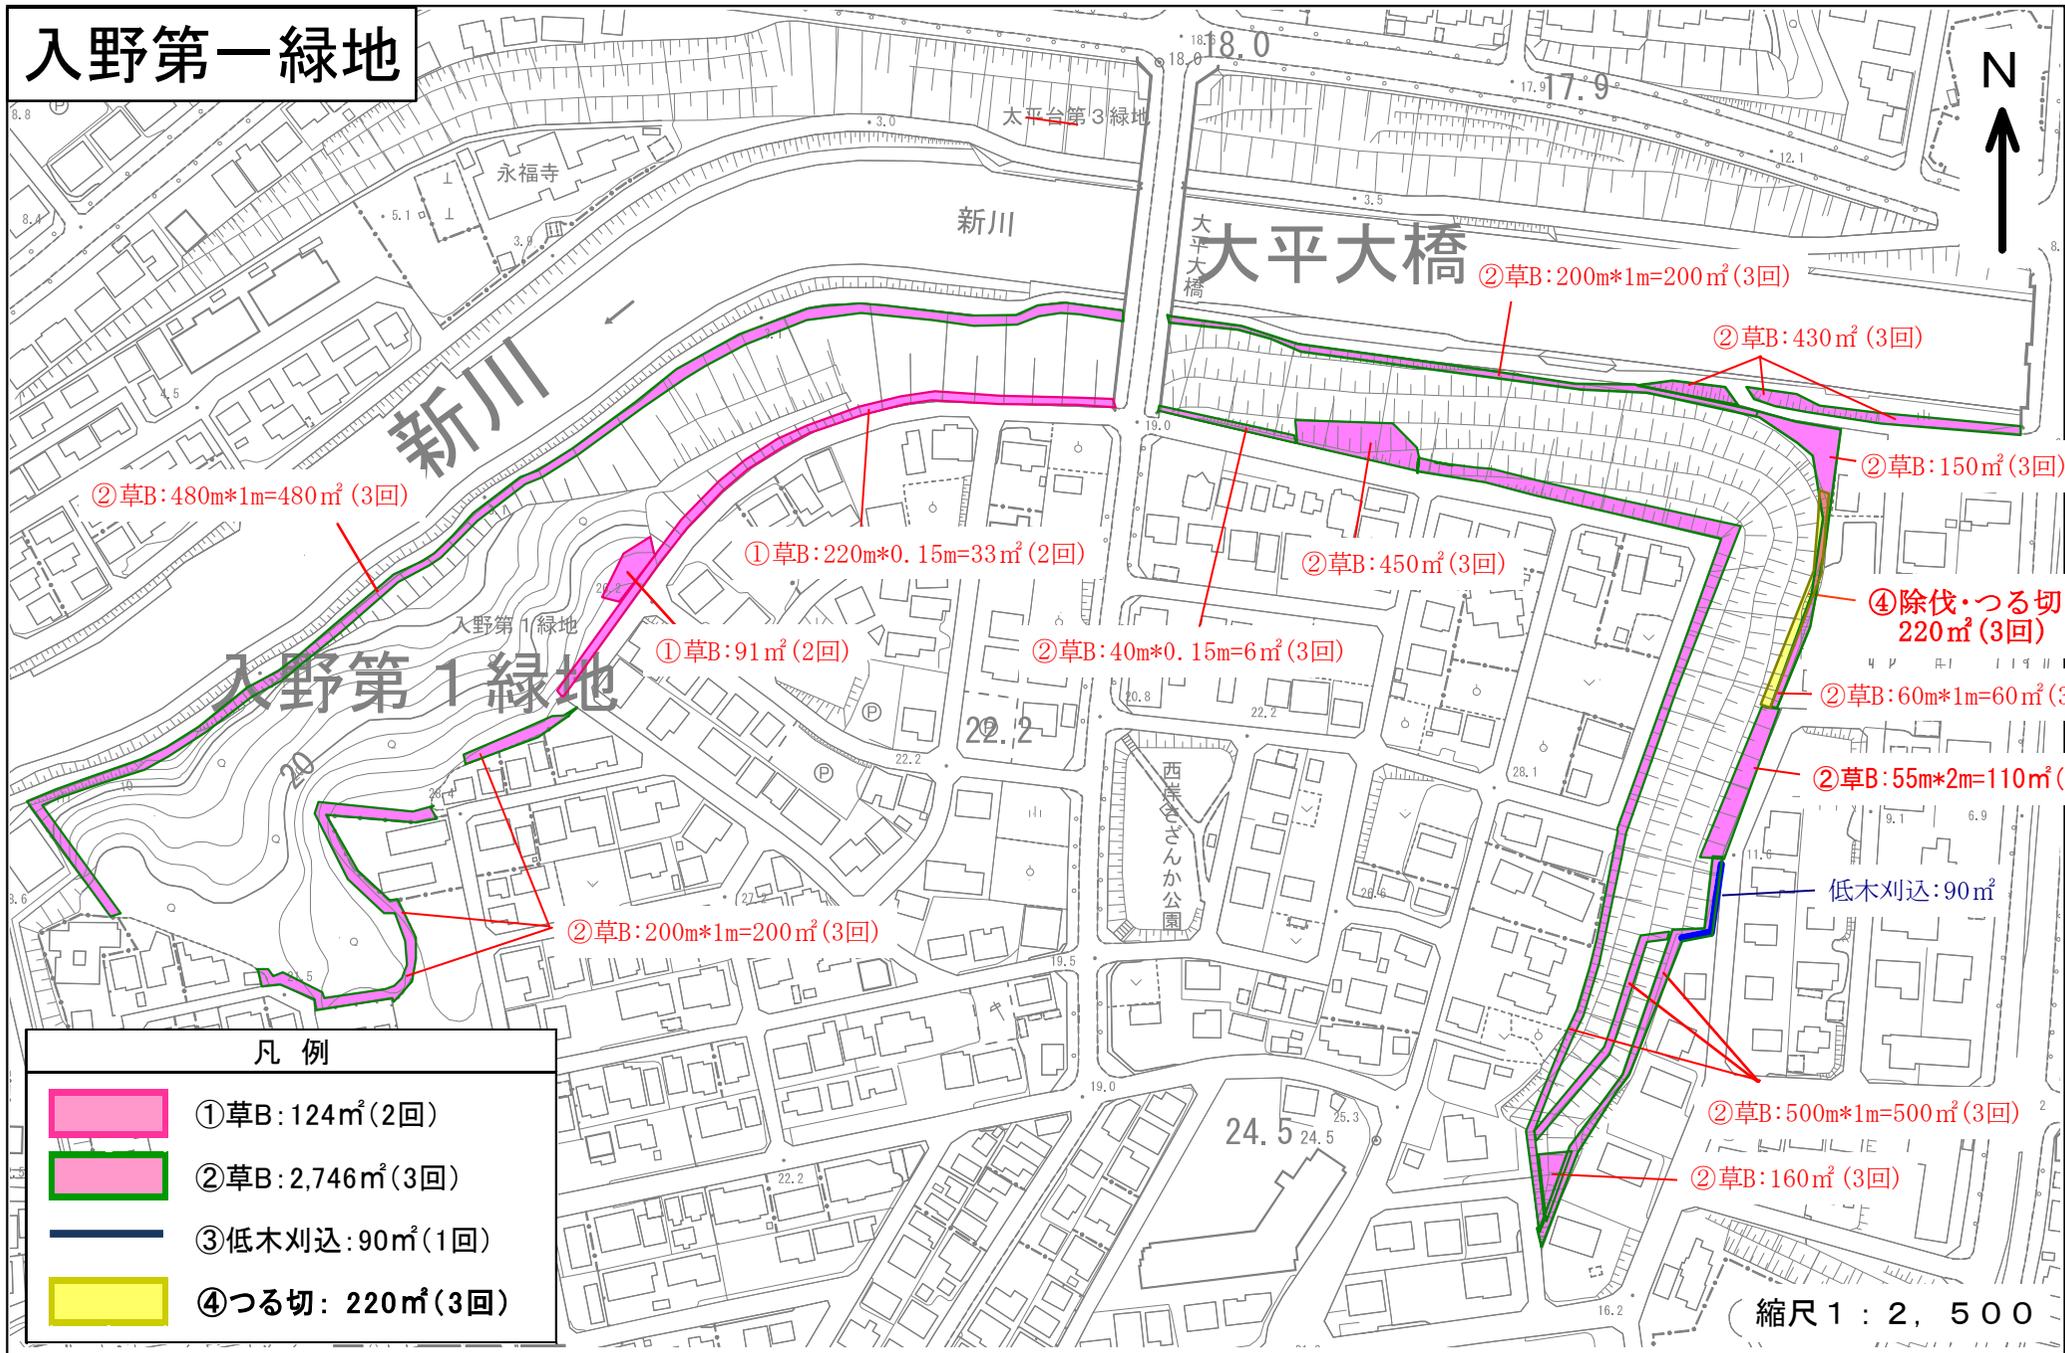

# 入野第二緑地

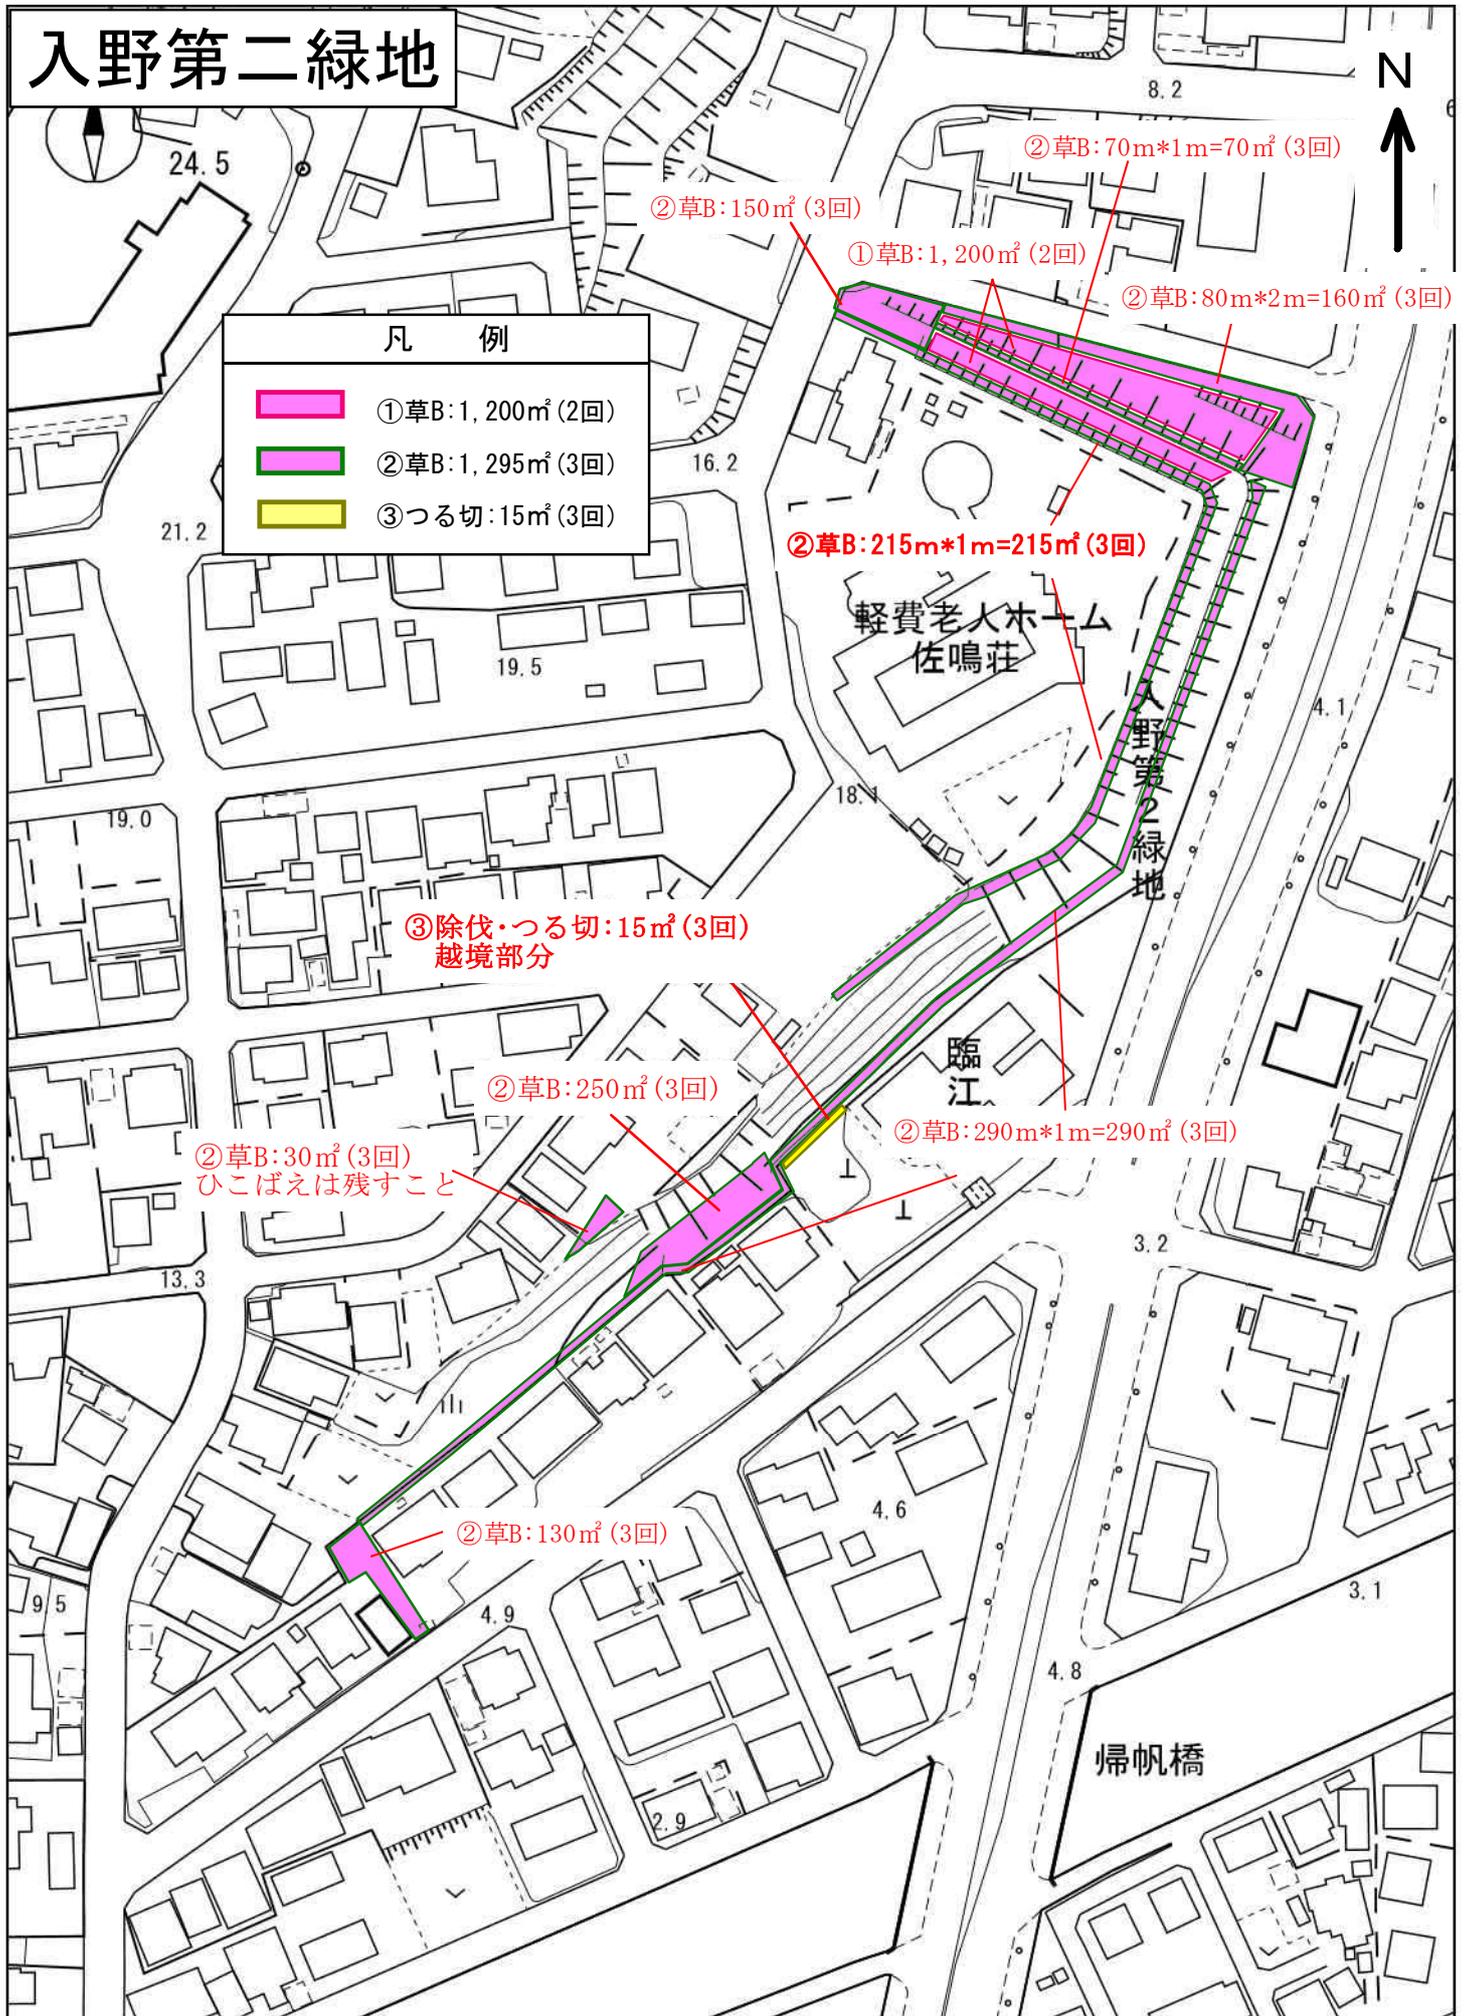

75m

1:1,500

# 南平公園



入野第一

新梅ヶ谷橋

新川

県営南平団地

入野町

西平第二公園

南平公園

①草B: 350㎡ (1回)

②草B: 150㎡ (3回)

③除伐・つる切  
50m\*1m=50㎡ (2回)

①草B: 1,300㎡ (1回)

凡 例	
	①草B: 1,650㎡ (1回)
	②草B: 150㎡ (3回)
	③つる切 : 50㎡ (2回)

100 m  
1:1,900

西山北公園

西山北公園

草B: 1,200㎡(2回)

21.8

団地

30

25m  
1:600

