


中央区西地域公園定期維持管理業務その2 業務の場所一覧

- 1 西之谷公園
- 2 西都中央公園
- 3 舞阪表浜東公園・中学校東児童遊園地
- 4 舞阪乙女園公園
- 5 弁天島公園
- 6 弁天島公園（津波避難マウンド）
- 7 堀出前中央公園
- 8 堀出前緑道
- 9 堀出前西公園
- 10 大久保東谷公園
- 11 西都台緑地


西之谷公園

凡 例


- ①芝A: 5,400㎡(4回)
- ②芝B: 2,470㎡(4回)
- ③草B: 6,860㎡(3回)
- ④人力除根: 485㎡(2回)
- ⑤低木刈込: 2,700㎡(1回)
- 便所(ユニット型)2箇所(52回)
- 基本清掃: 6,500㎡(52回)

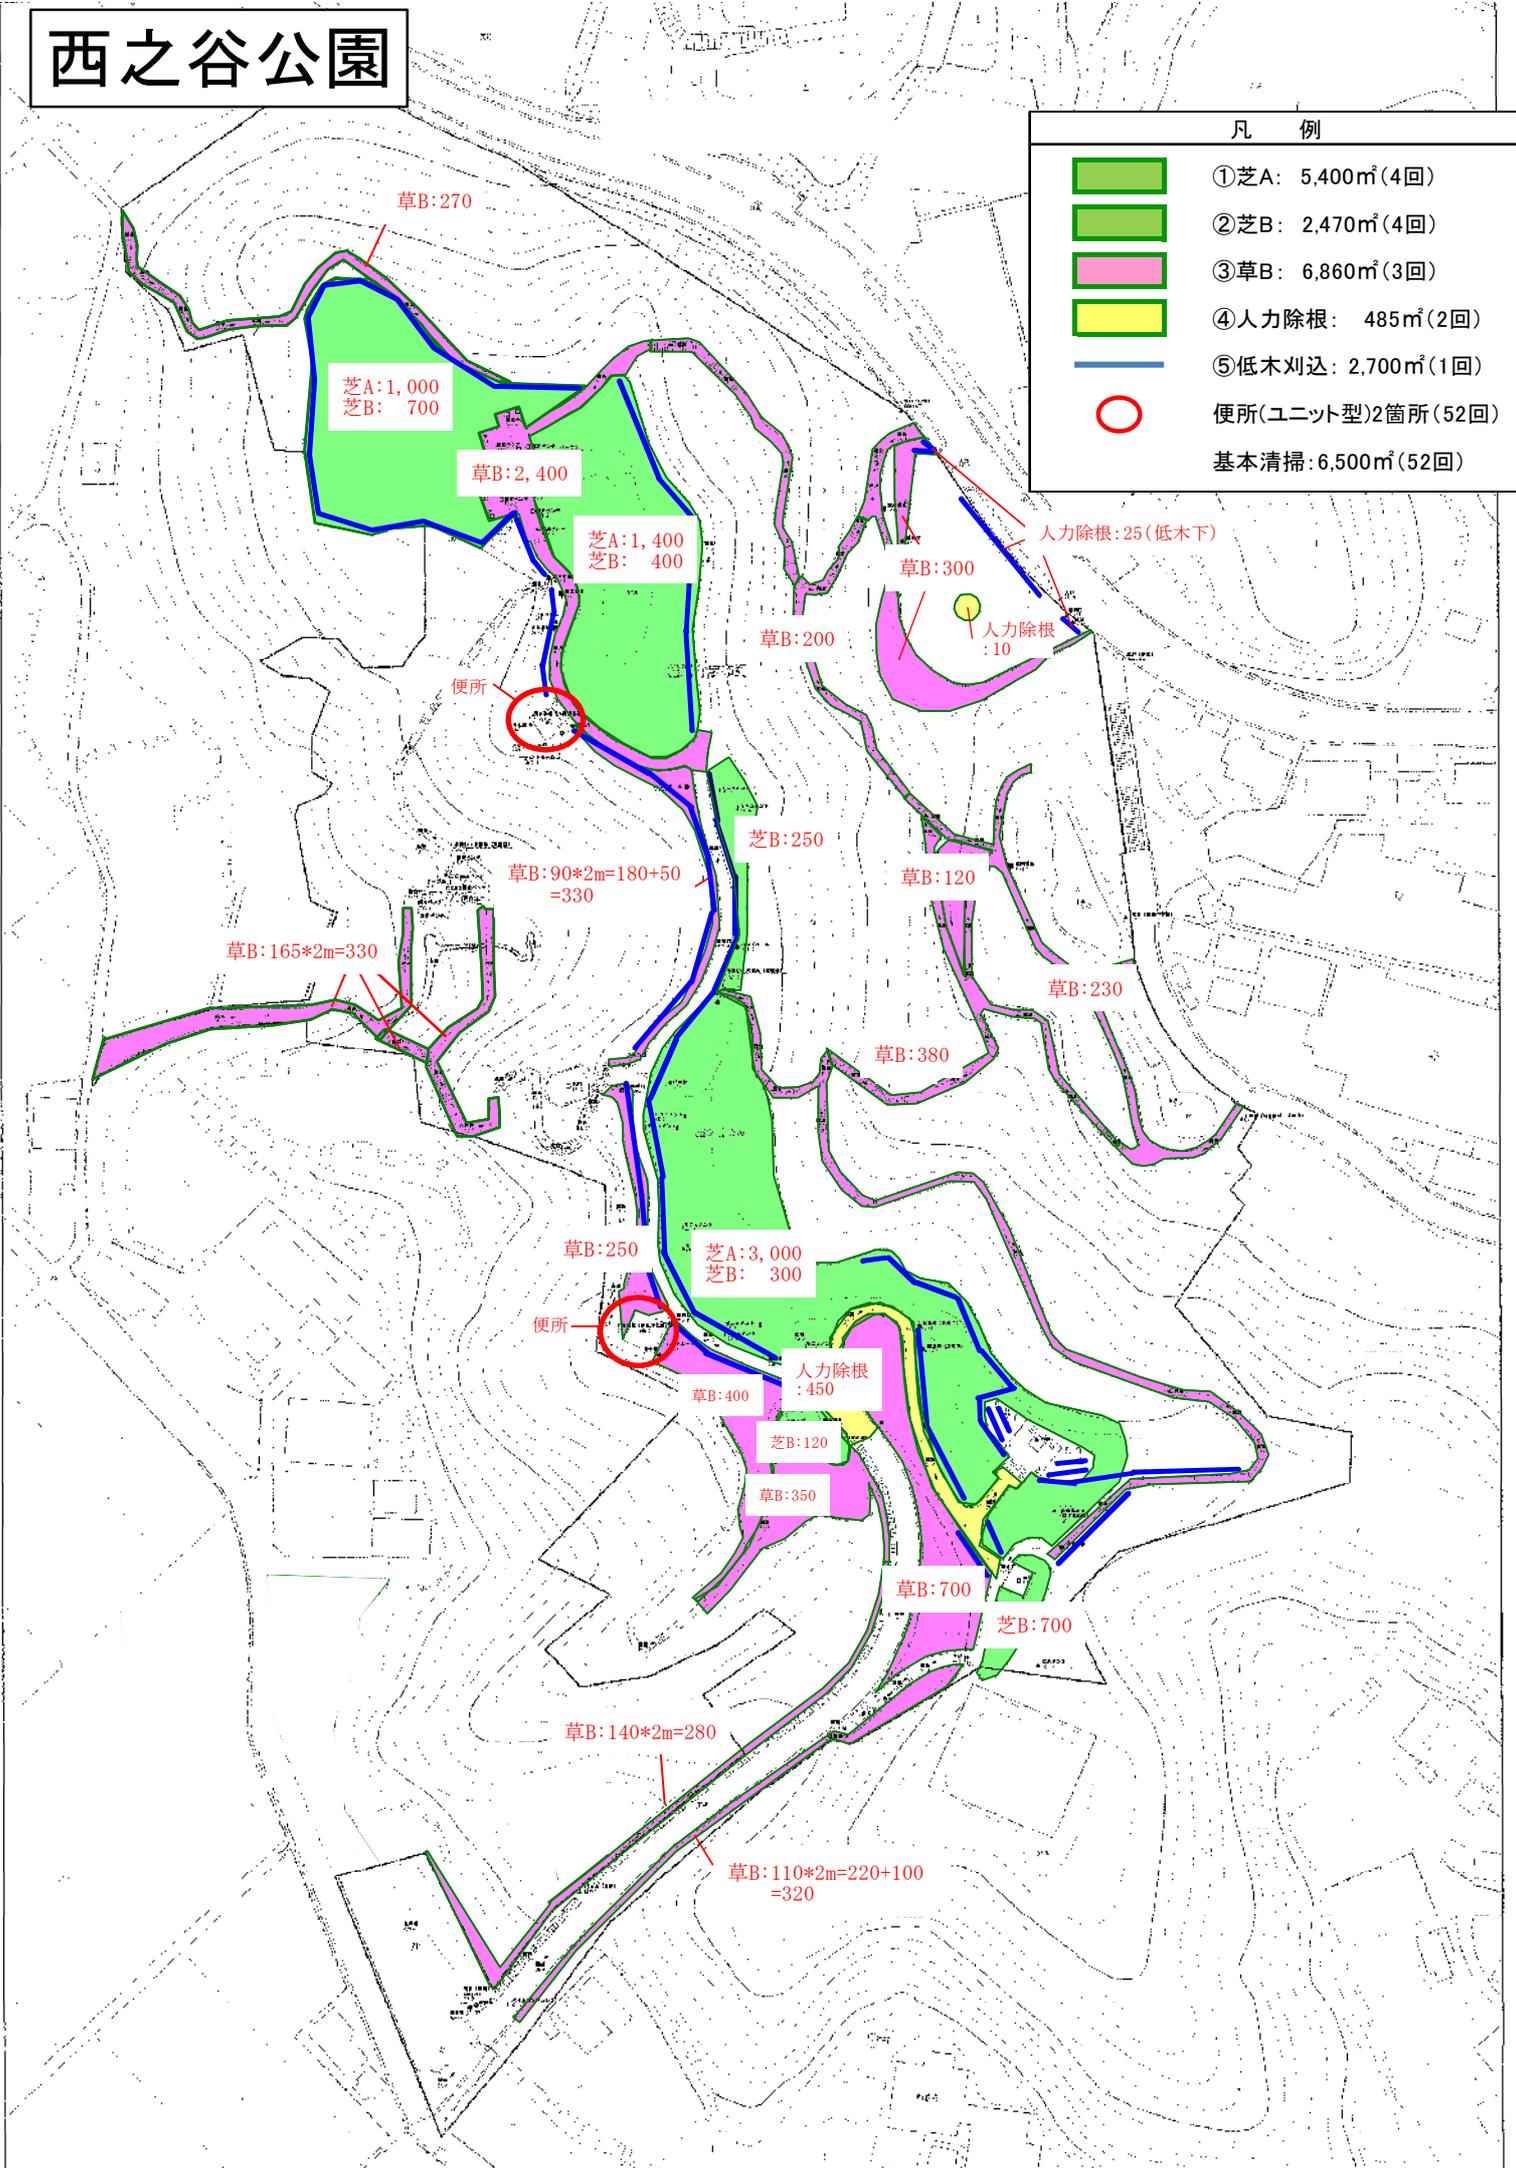


西都中央公園

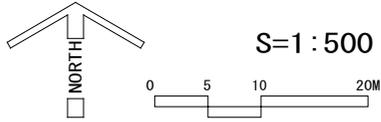

凡 例	
	①芝A: 3,405㎡(4回)
	②芝B: 1,530㎡(4回)
	③人力除根: 300㎡(2回)
	④低木刈込: 22㎡(1回)
	便所(ユニット型)1箇所(52回)
	基本清掃: 3,000㎡(52回)

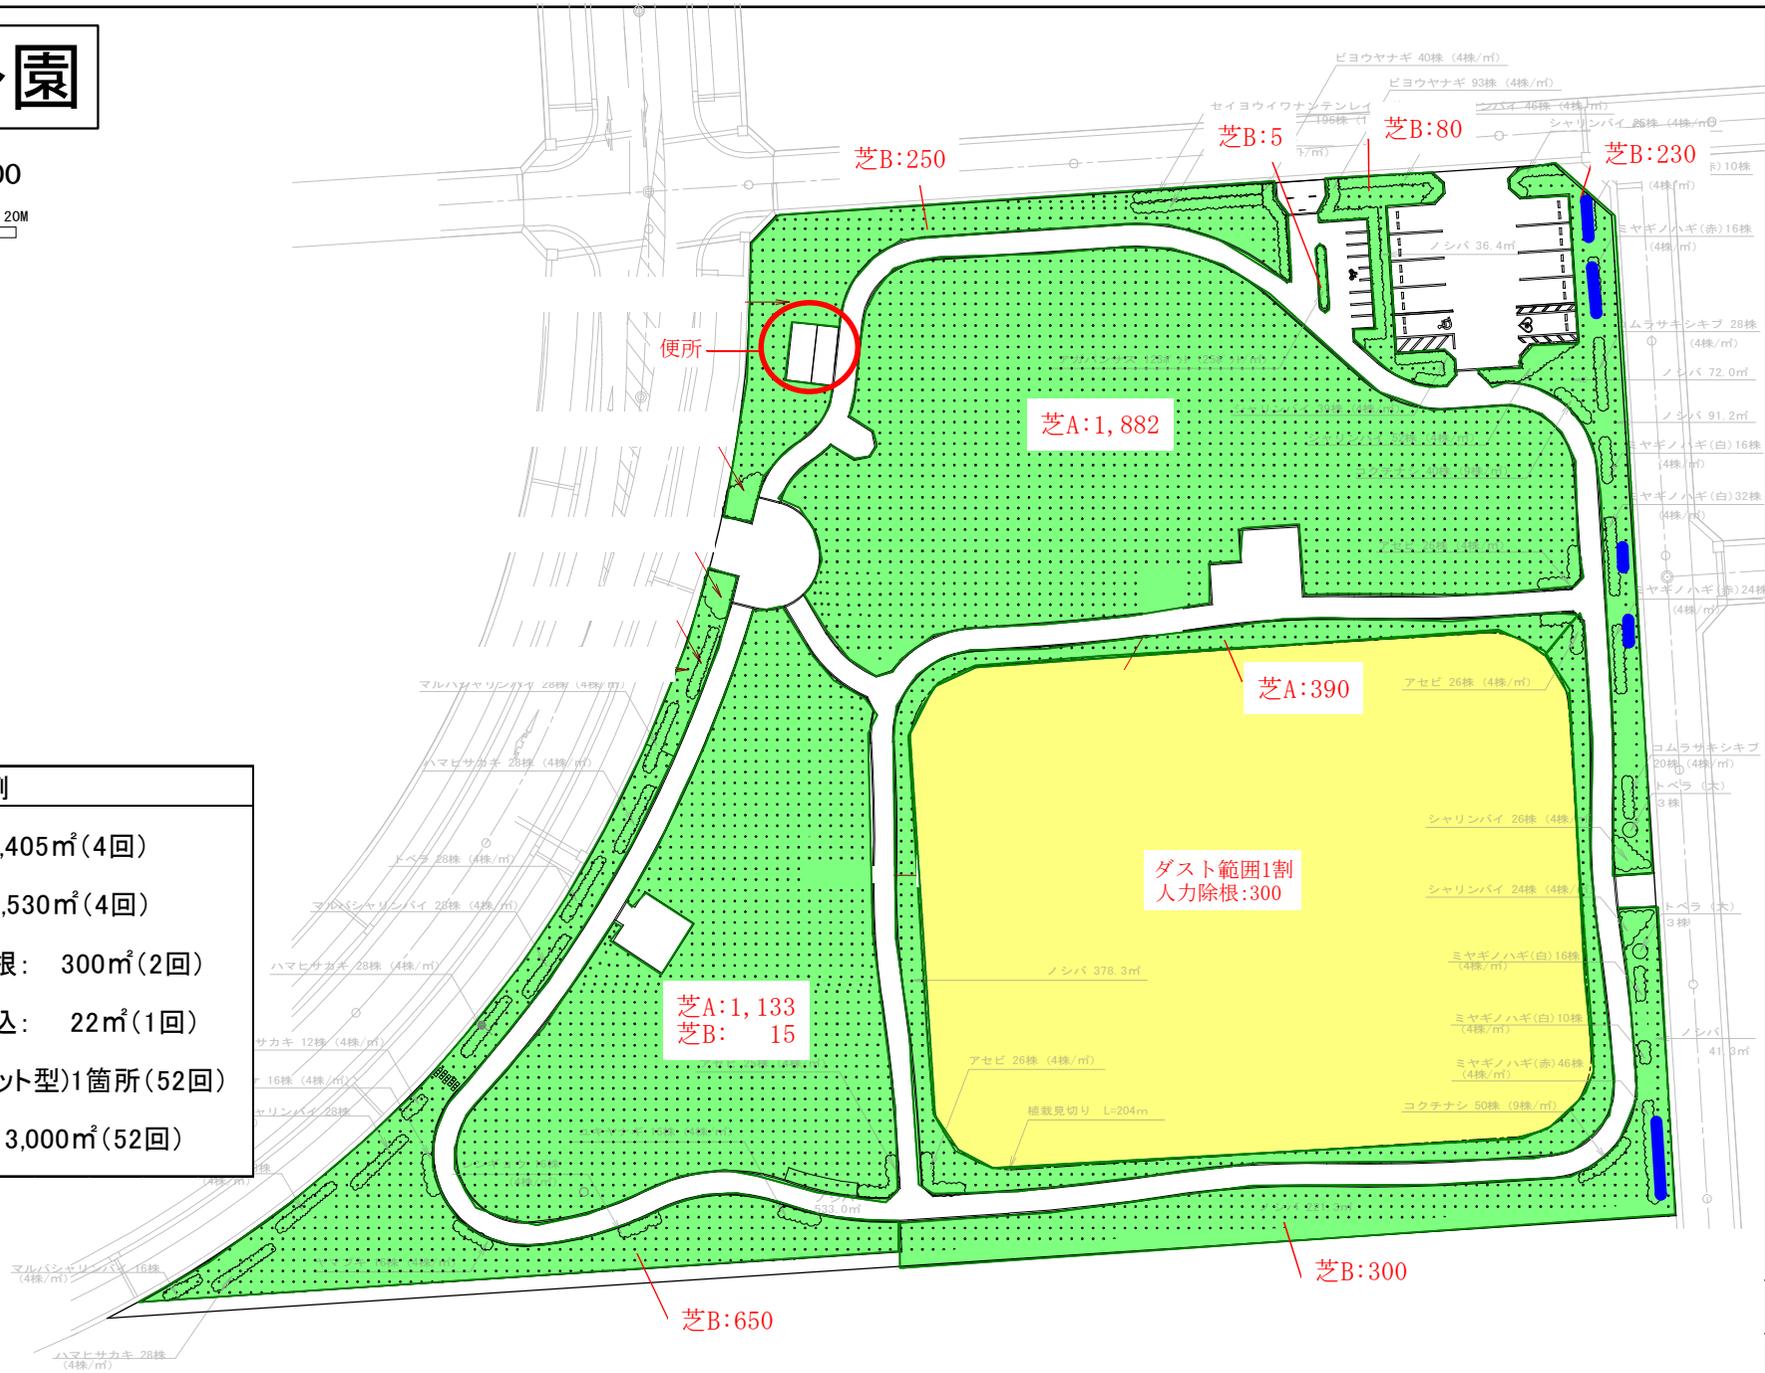


舞阪表浜東公園・中学校東児童遊園地

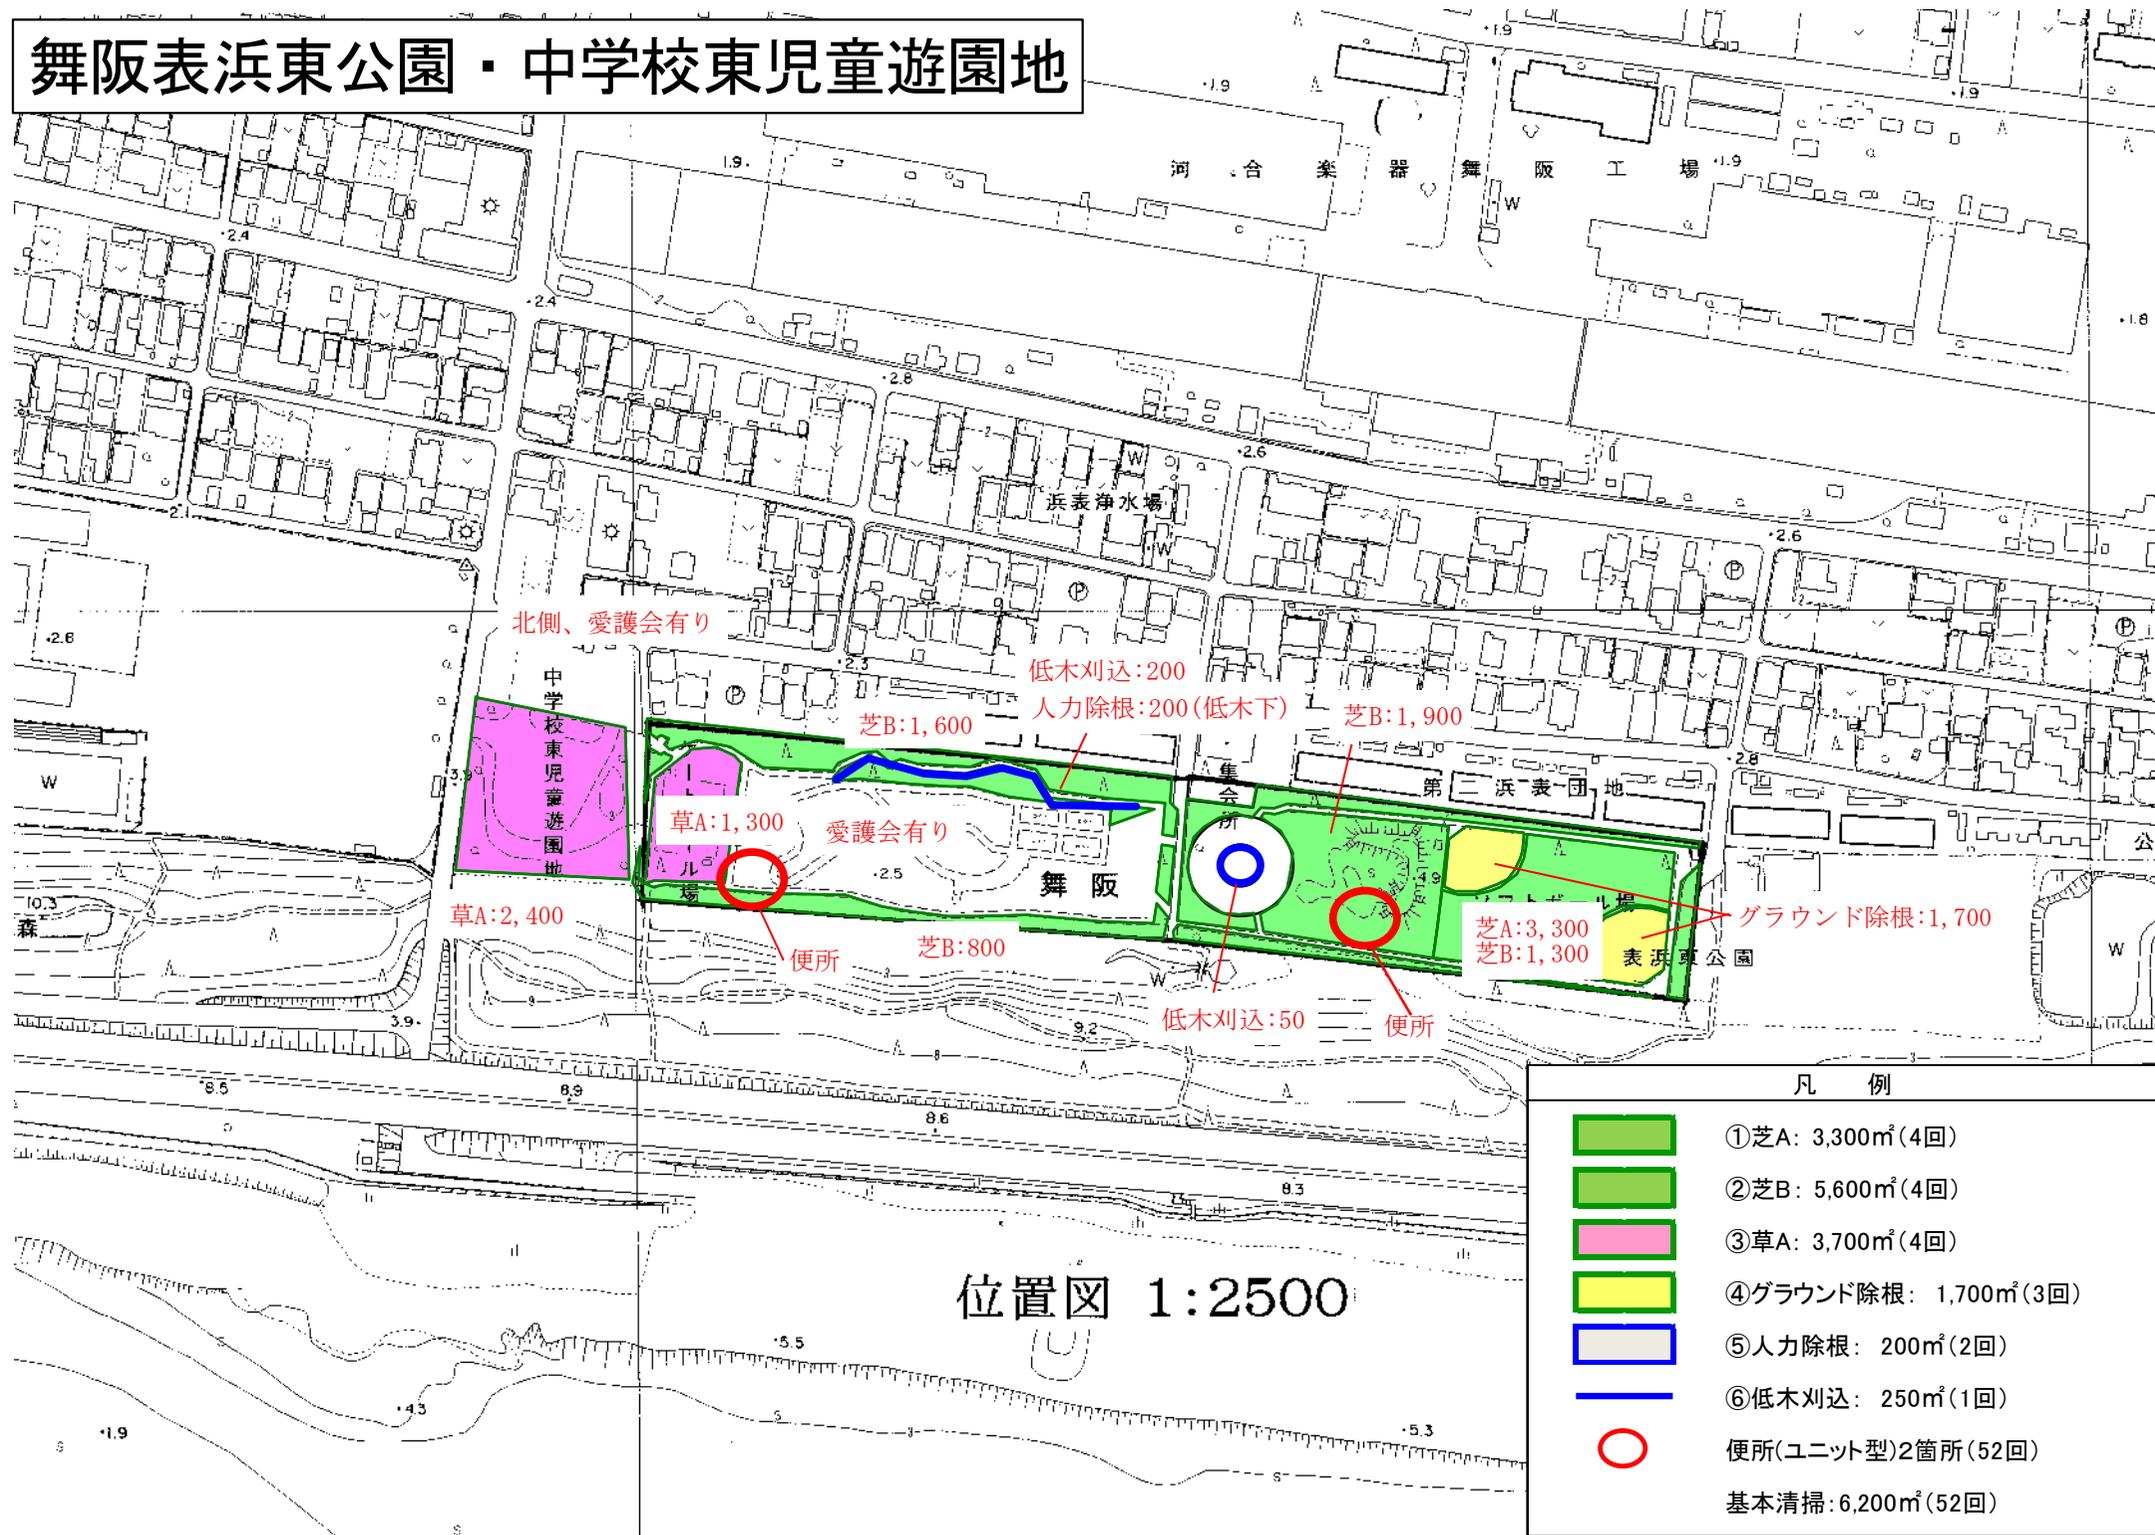

位置図 1:2500

凡 例	
	①芝A: 3,300㎡(4回)
	②芝B: 5,600㎡(4回)
	③草A: 3,700㎡(4回)
	④グラウンド除根: 1,700㎡(3回)
	⑤人力除根: 200㎡(2回)
	⑥低木刈込: 250㎡(1回)
	便所(ユニット型)2箇所(52回)
	基本清掃: 6,200㎡(52回)

舞阪乙女園公園

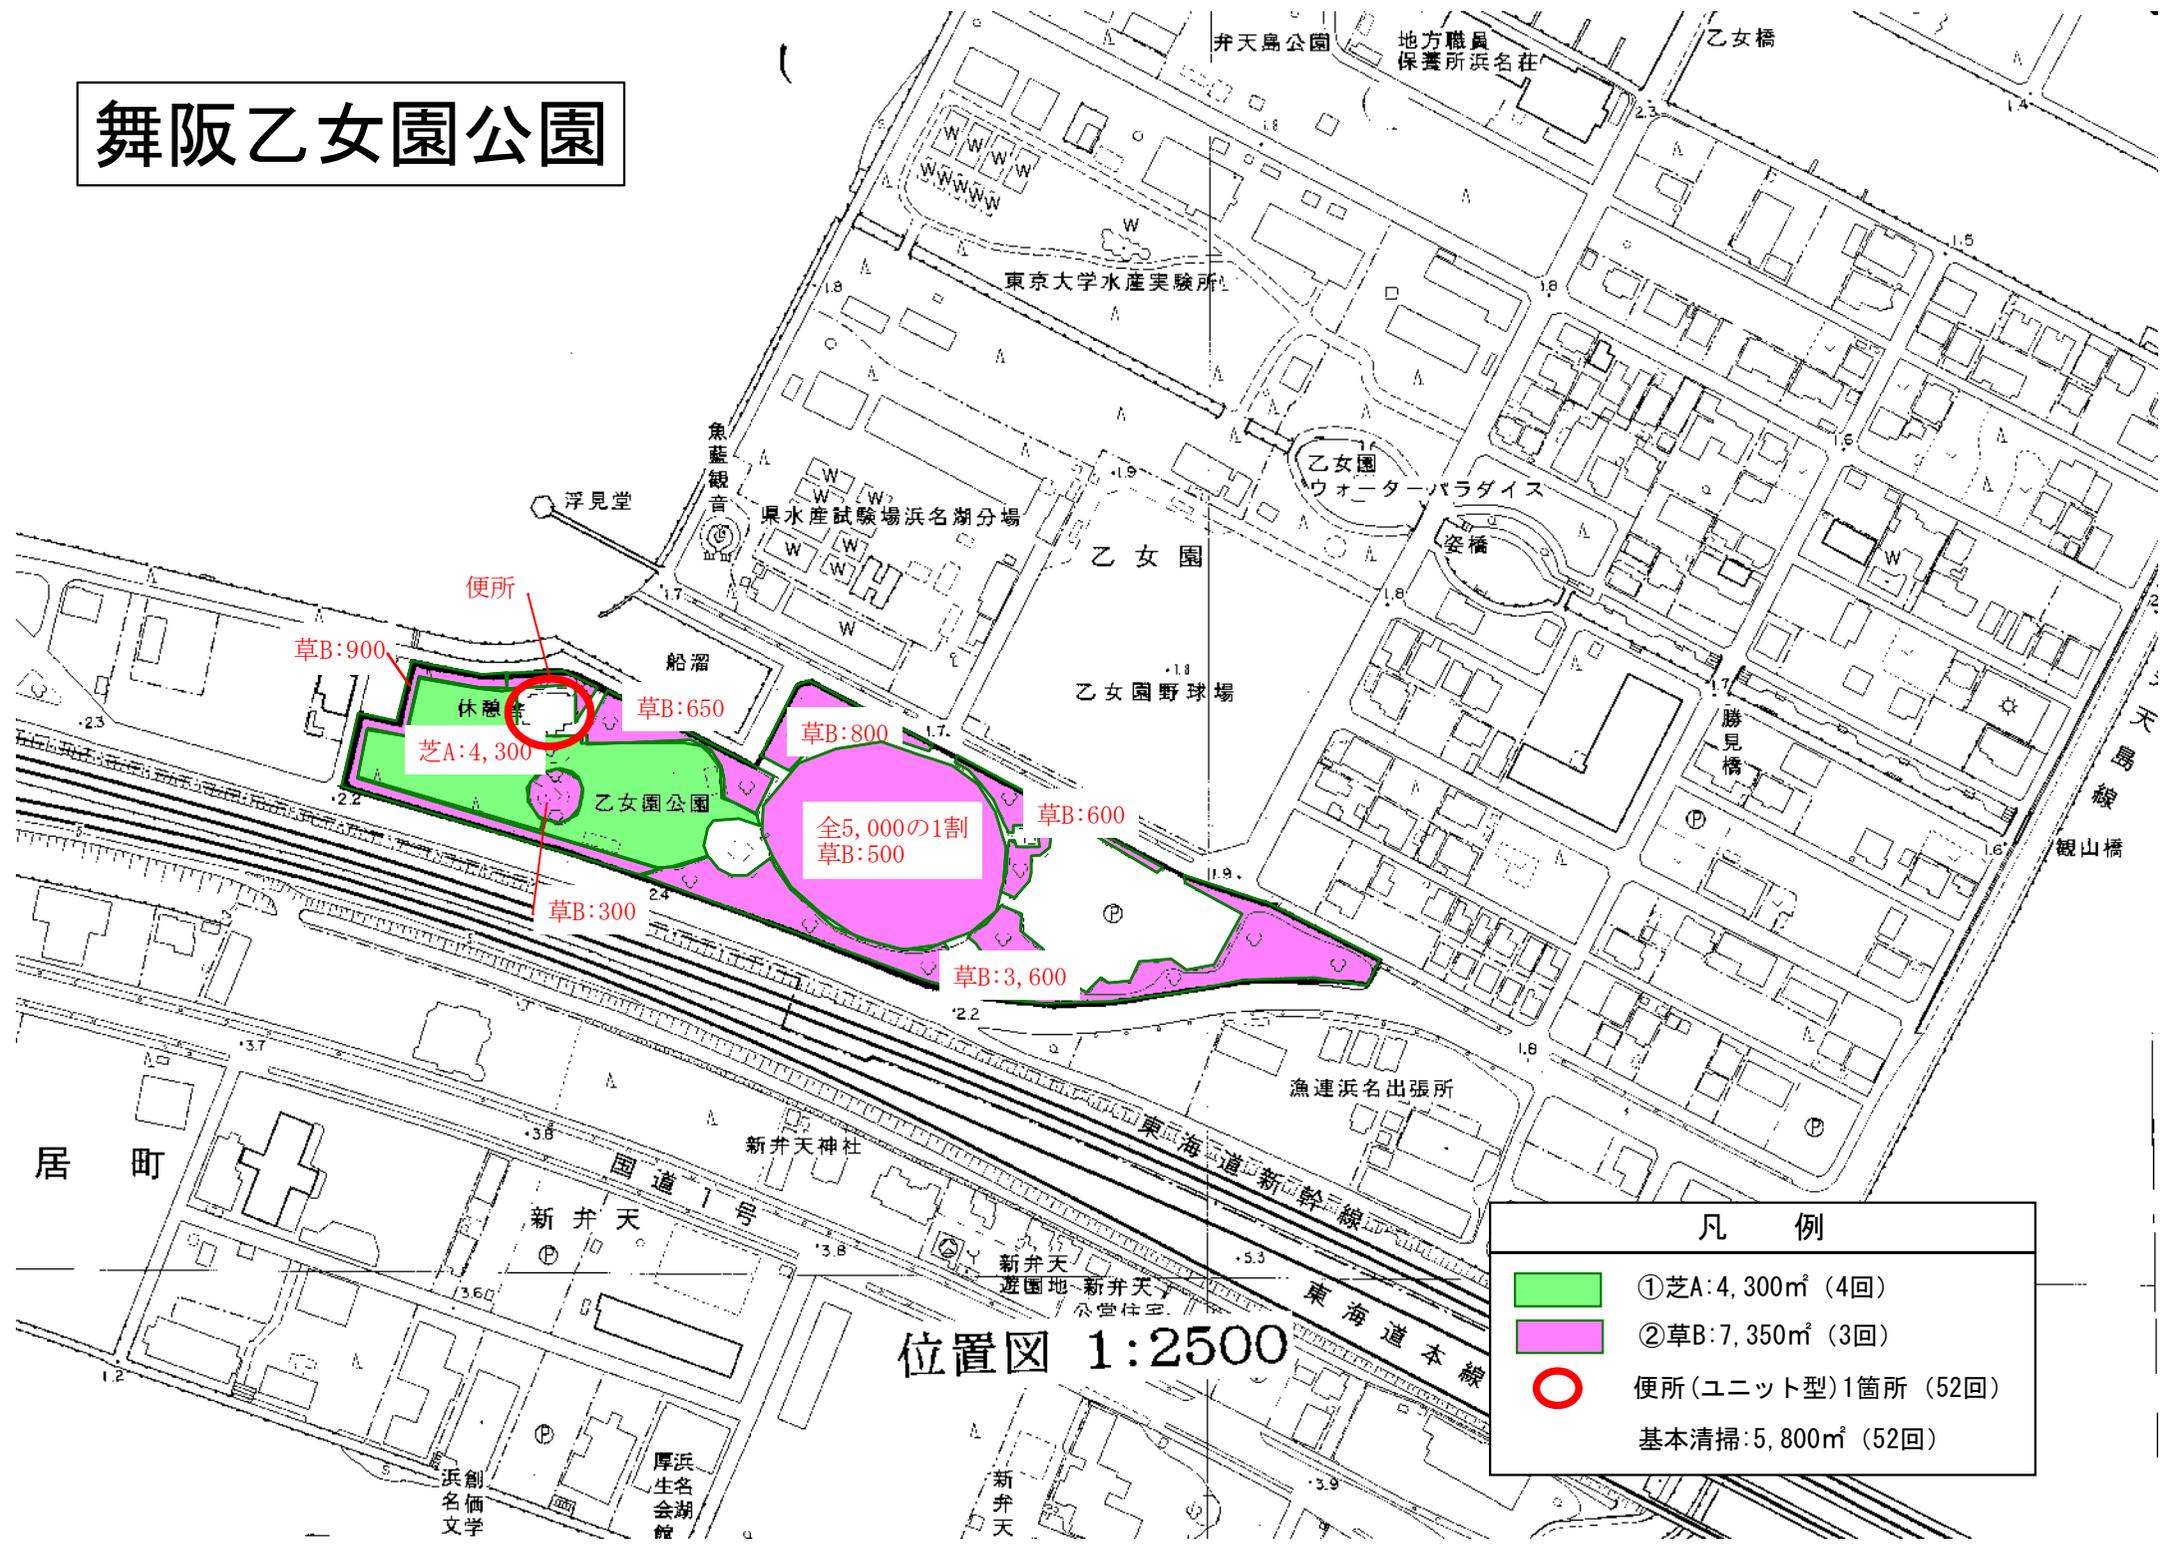

位置図 1:2500

凡 例	
	①芝A: 4,300㎡ (4回)
	②草B: 7,350㎡ (3回)
	便所(ユニット型)1箇所 (52回) 基本清掃: 5,800㎡ (52回)

弁天島公園

凡例




①草A: 7,900㎡ (3回)



便所(ユニット型)1箇所 (52回)

基本清掃: 3,200㎡ (52回)

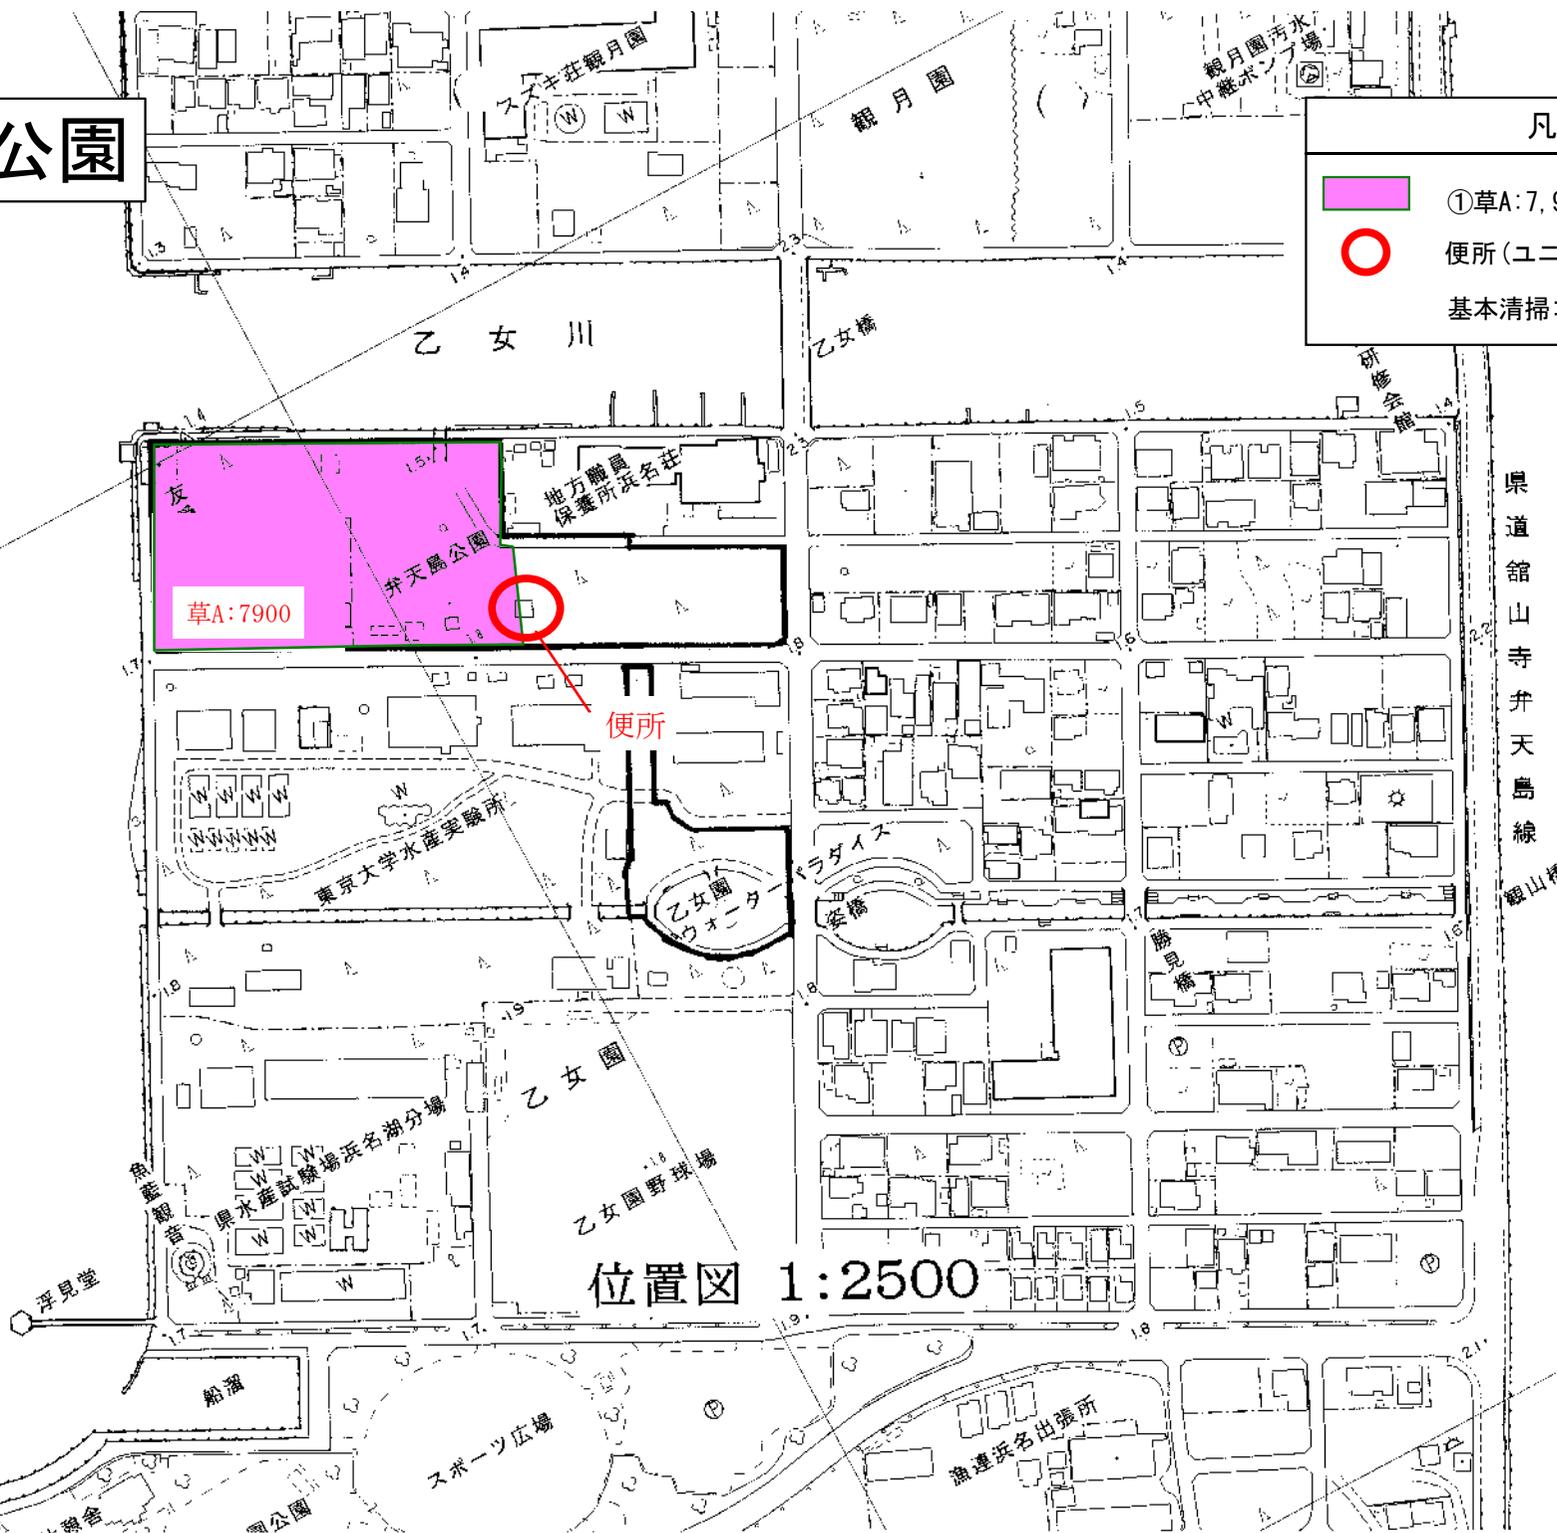

位置図 1:2500

都田川

県道館山寺弁天島線
観山橋

弁天島公園（津波避難マウンド）



芝A: 1,800
芝B: 4,510

凡 例


- ① 芝A: 1,800㎡ (3回)
- ② 芝B: 4,510㎡ (3回)
- 基本清掃: 1,000㎡ (52回)

堀出前中央公園



凡 例	
	①芝A: 7,680㎡(4回)
	②芝B: 2,820㎡(4回)
	③草B: 120㎡(2回)
	④人力除根: 702㎡(2回)
	便所(ユニット型)1箇所(104回)
	基本清掃: 5,230㎡(104回)

堀出前緑道

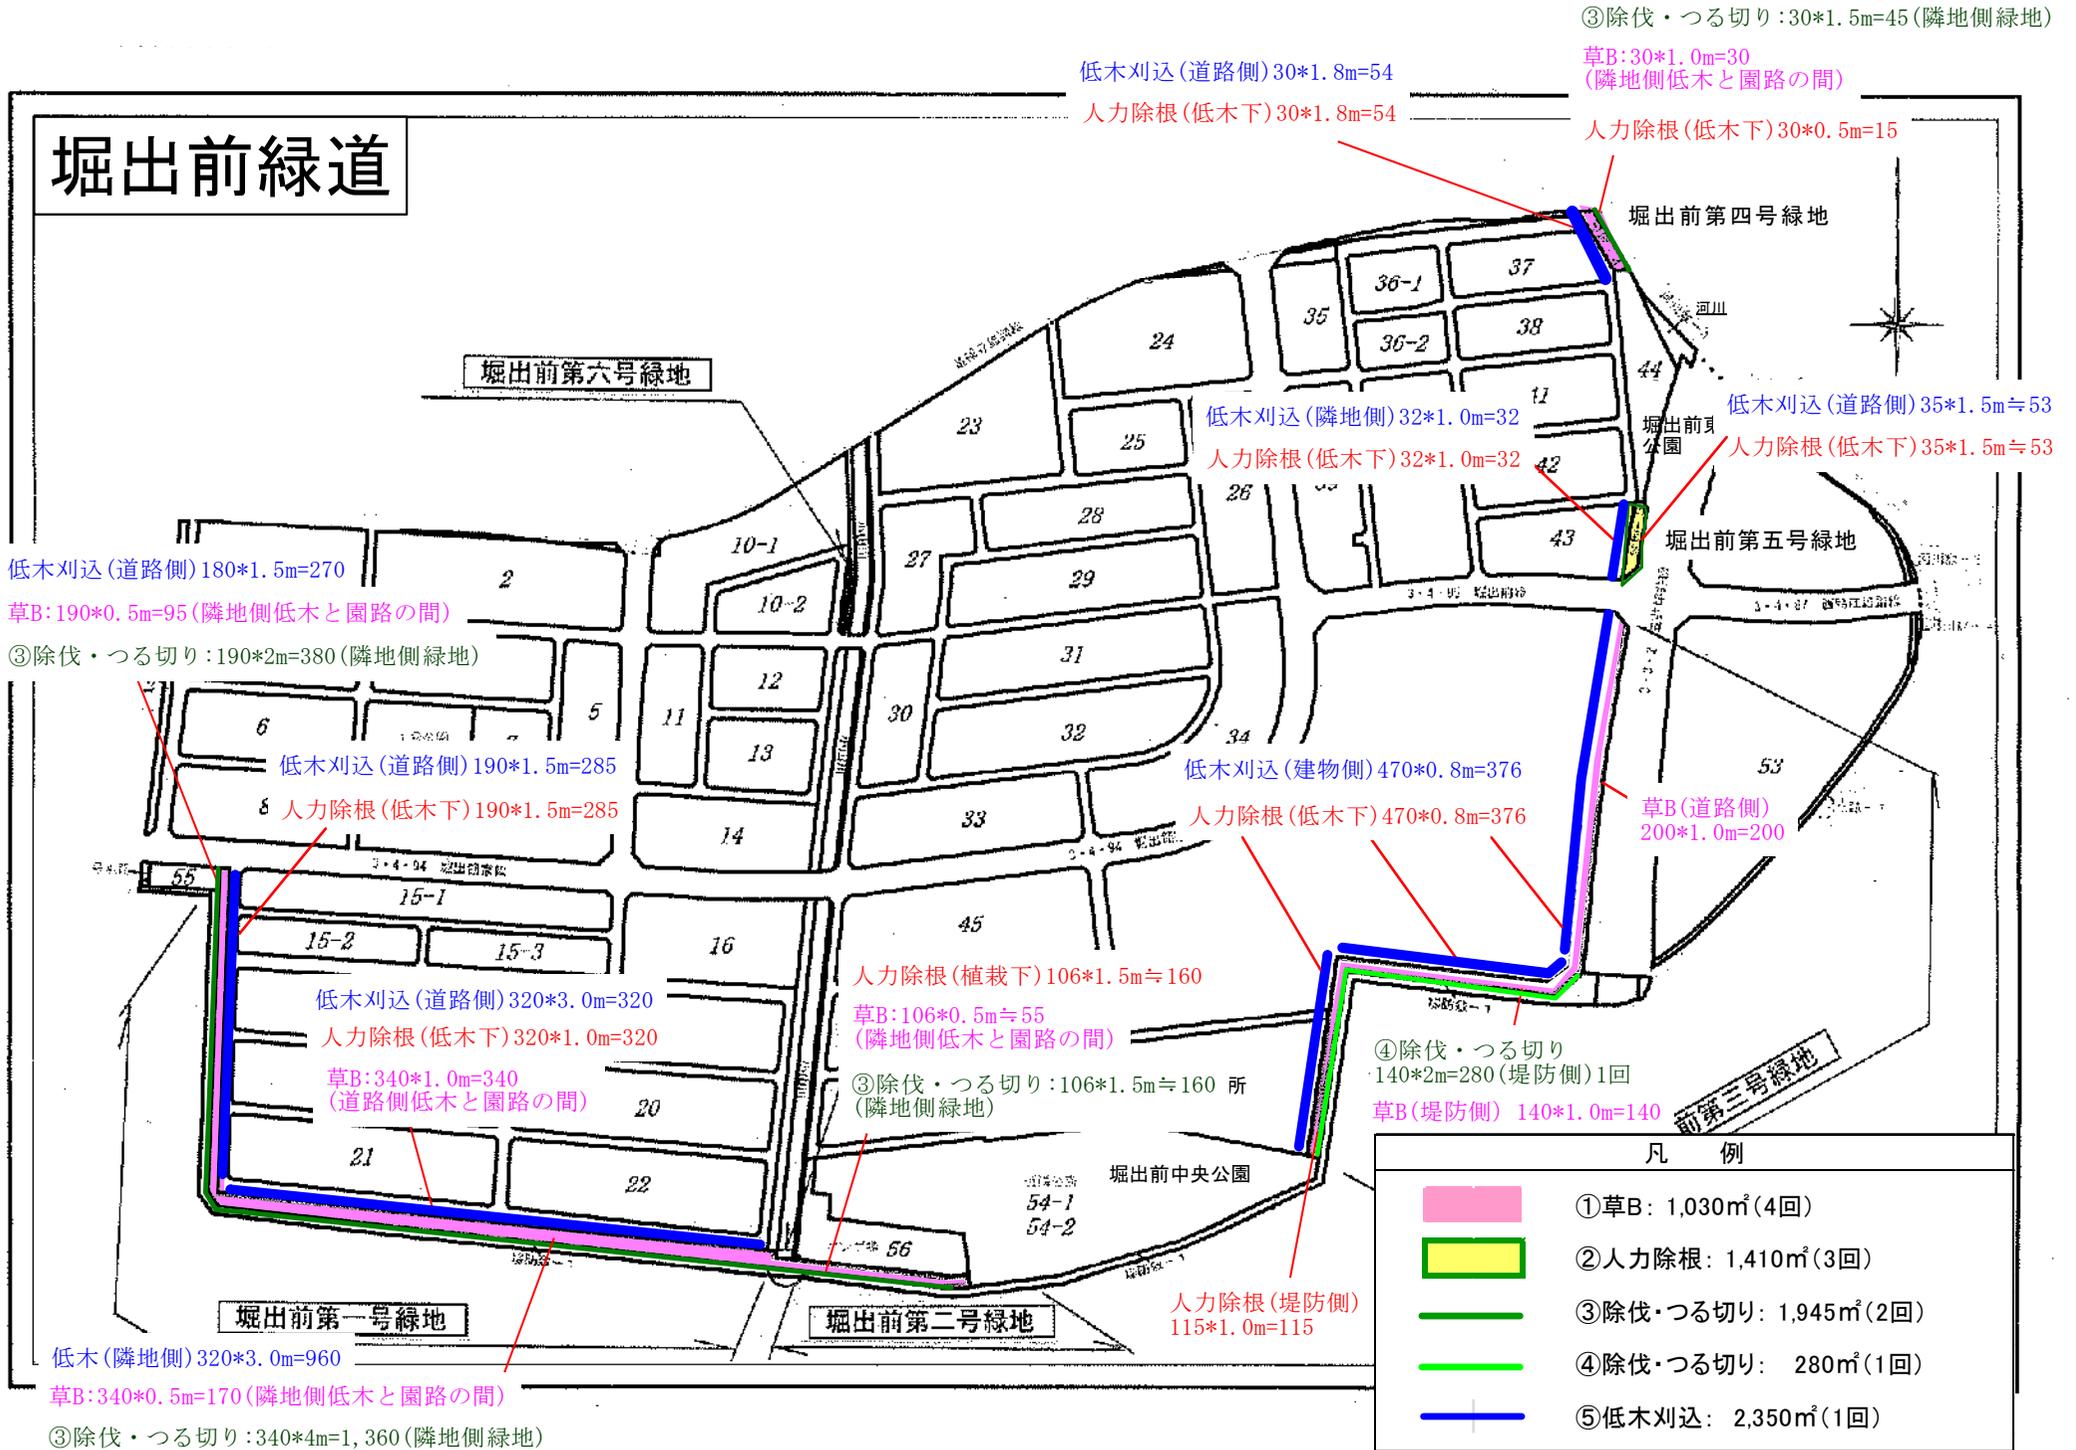


凡 例	
	①草B: 1,030㎡(4回)
	②人力除根: 1,410㎡(3回)
	③除伐・つる切り: 1,945㎡(2回)
	④除伐・つる切り: 280㎡(1回)
	⑤低木刈込: 2,350㎡(1回)

堀出前西公園


主要地方道浜松・雄踏線

N

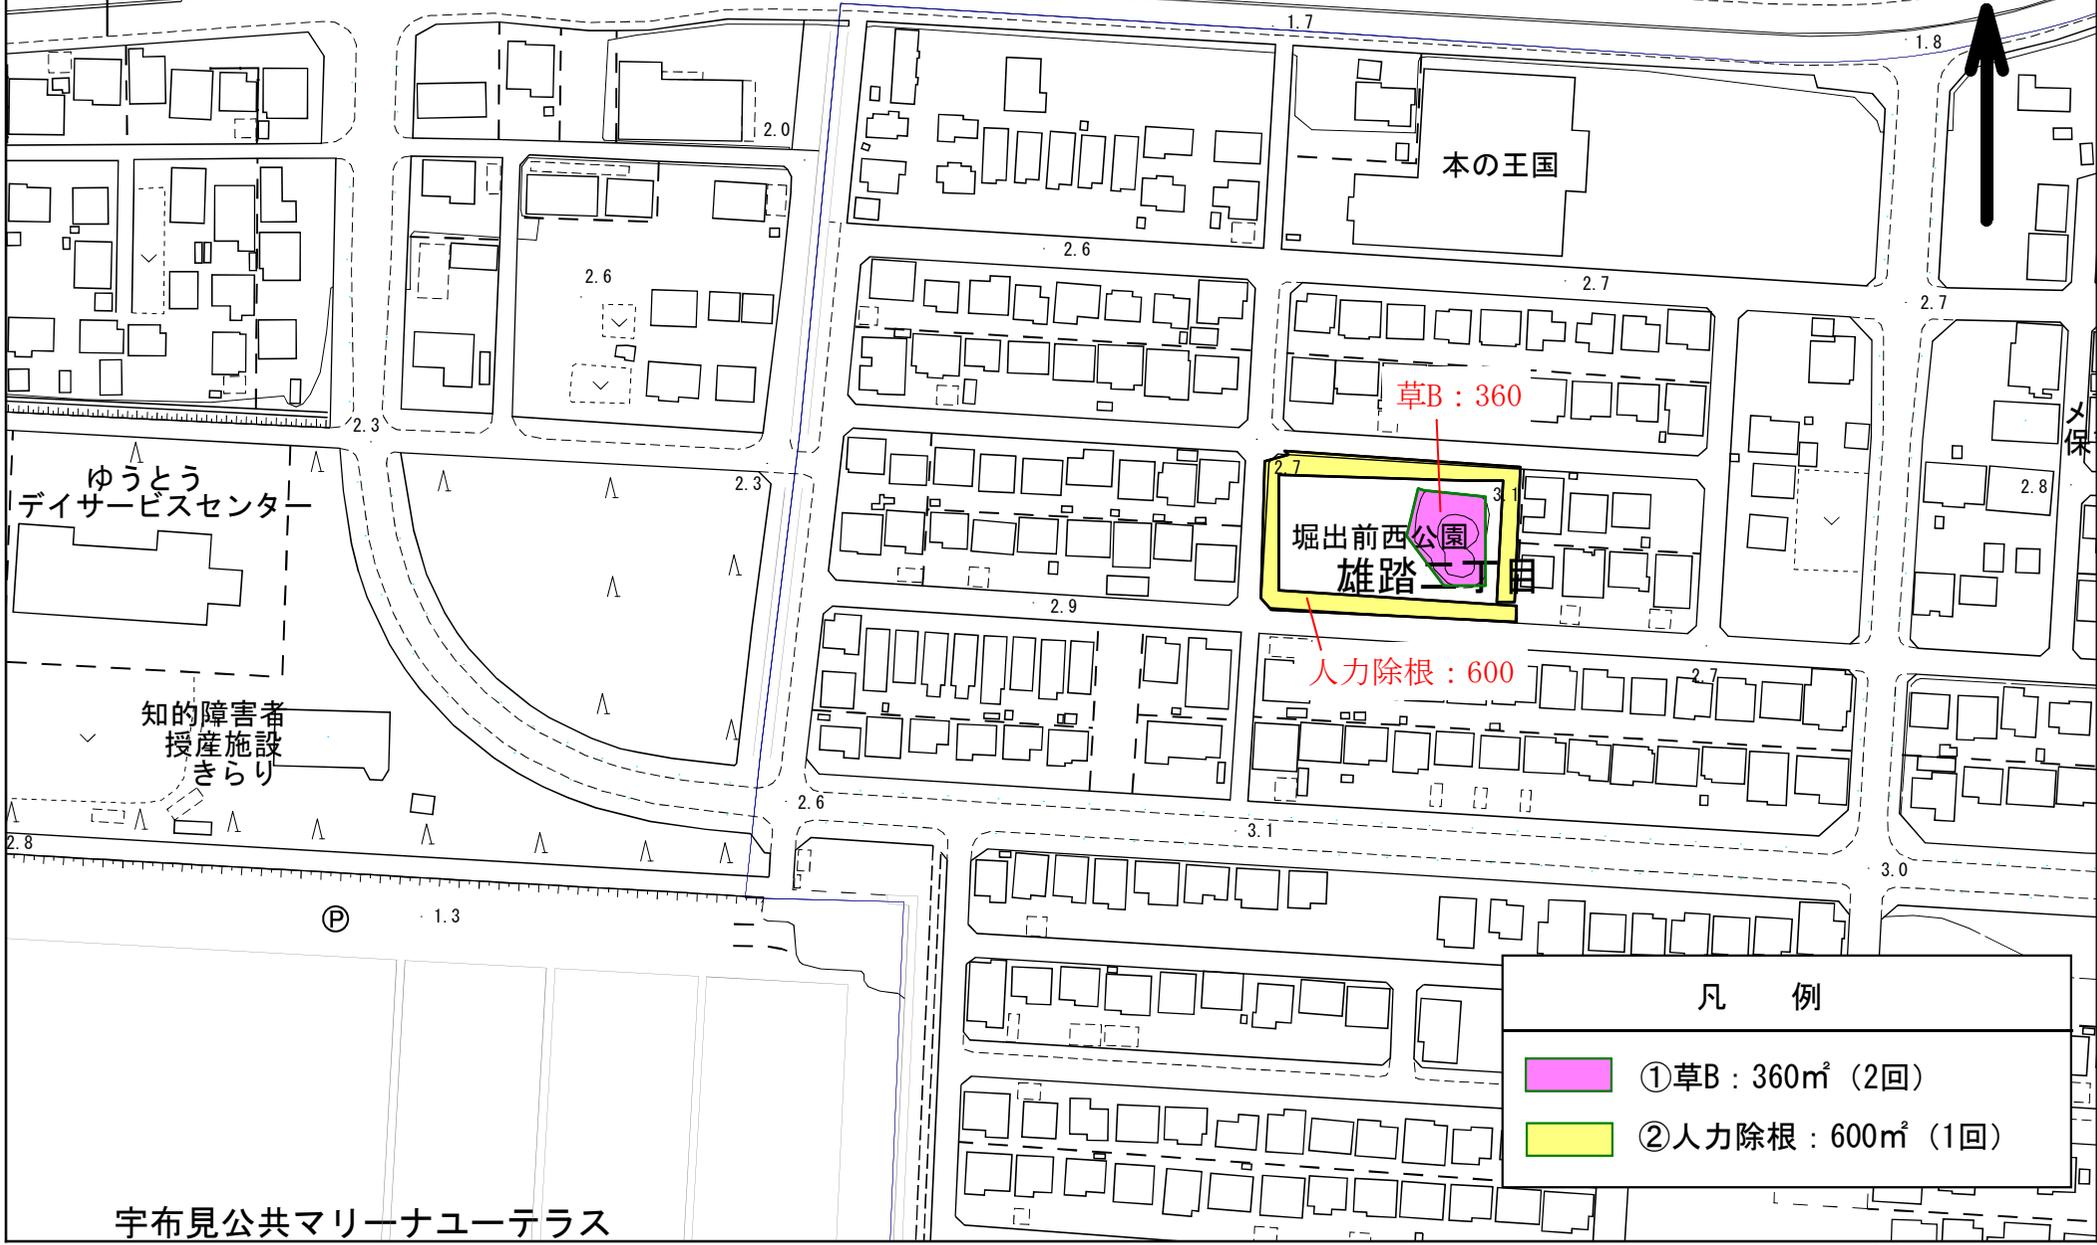


宇布見公共マリーナニューテラス

凡 例	
	①草B : 360㎡ (2回)
	②人力除根 : 600㎡ (1回)

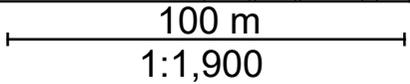

大久保東谷公園

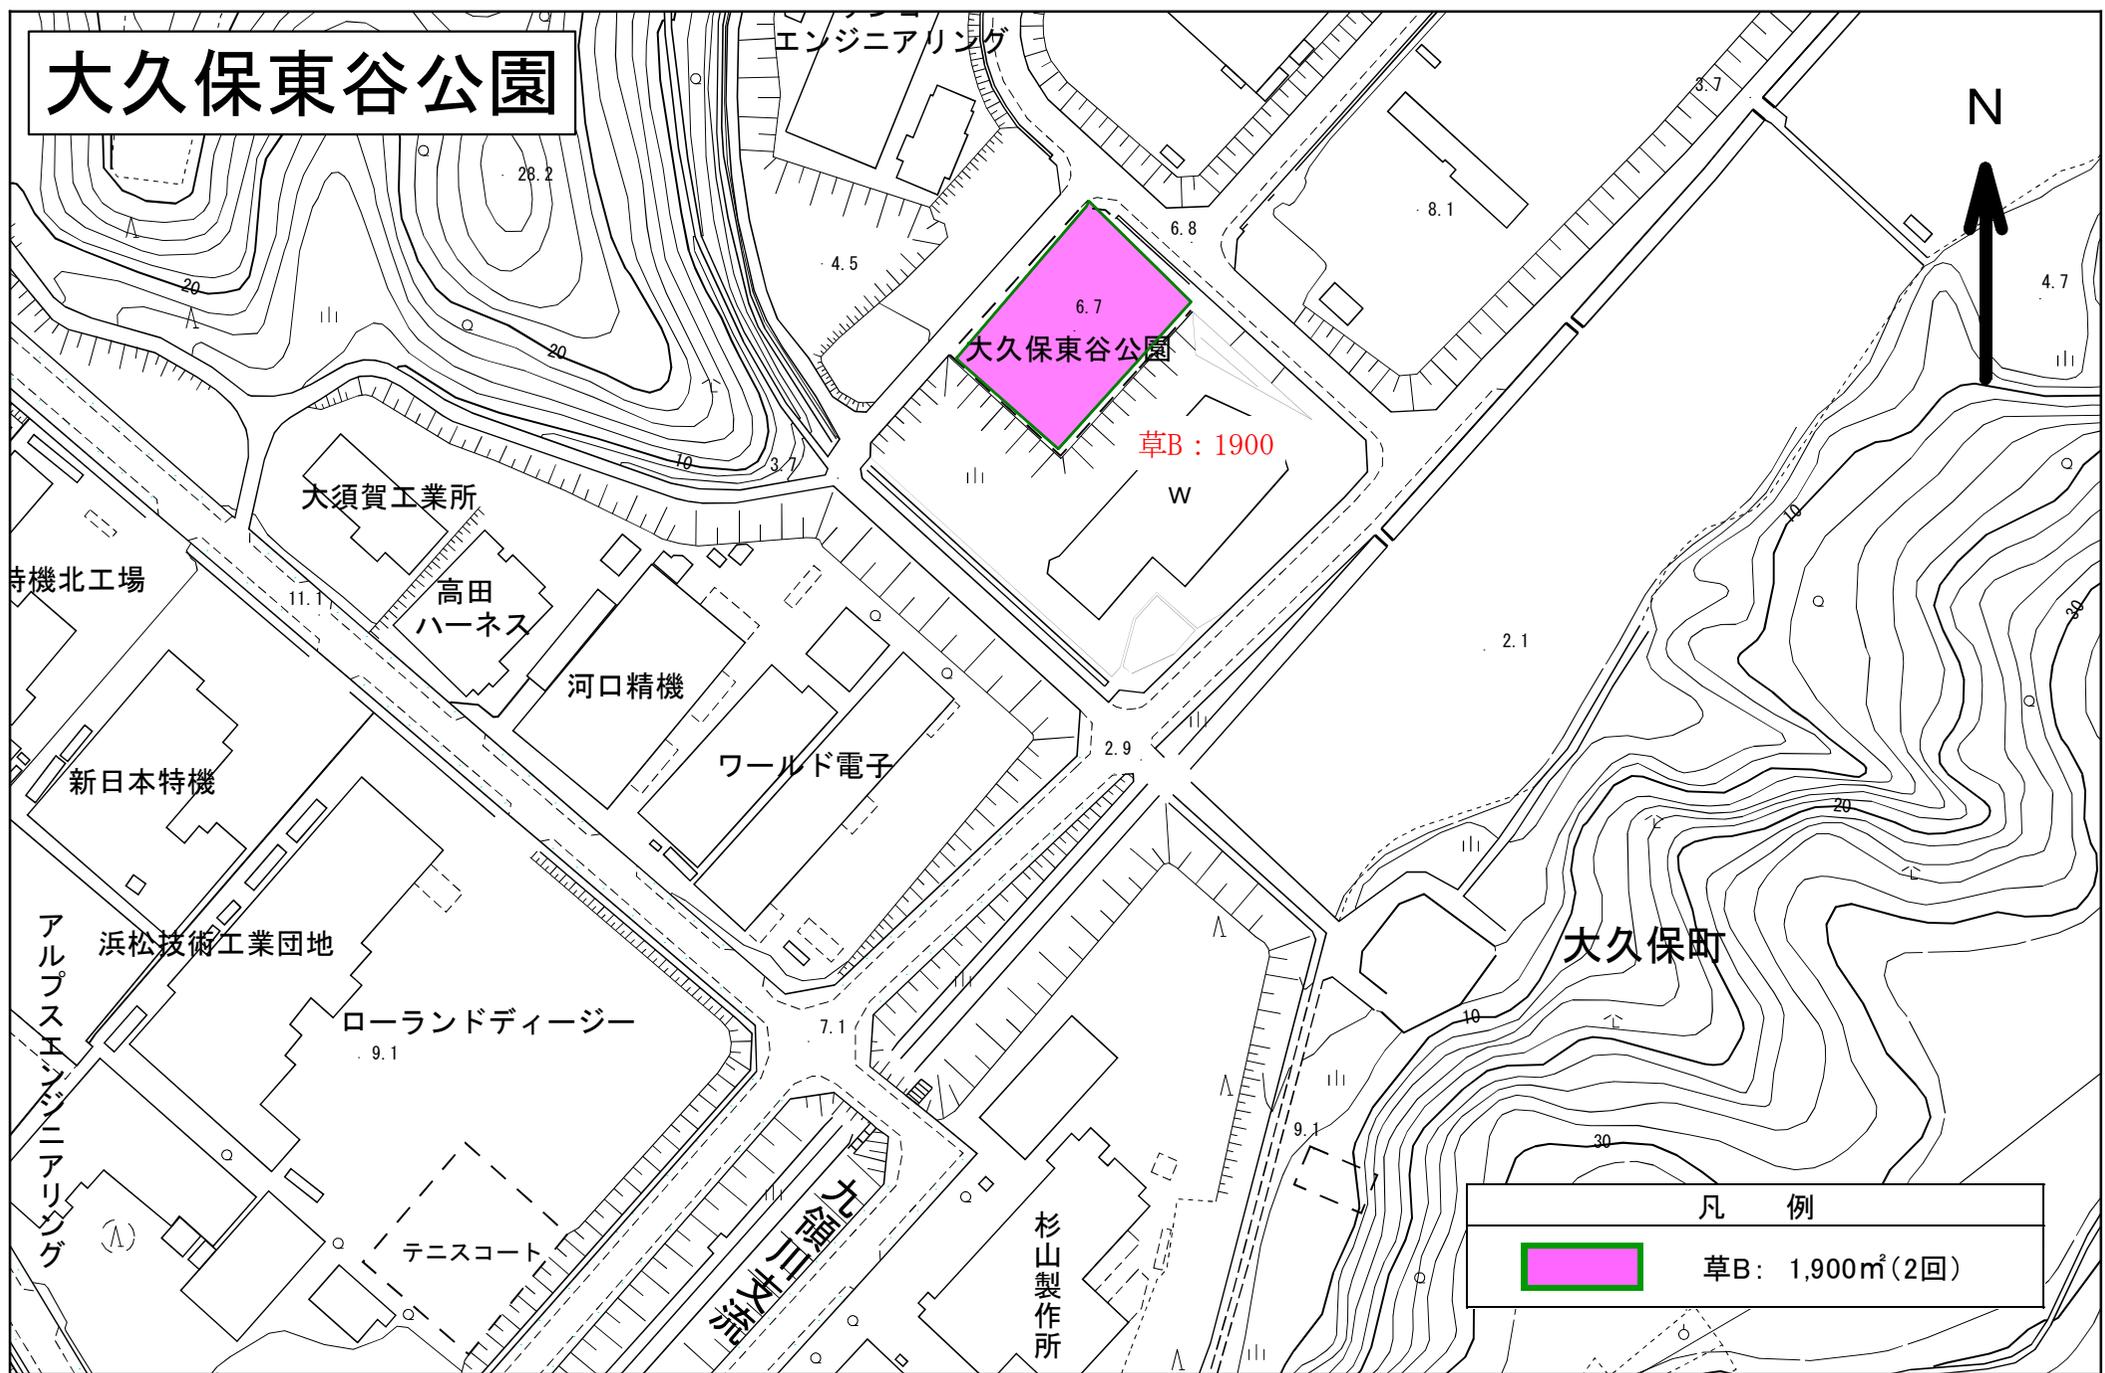

寺機北工場

大須賀工業所

高田
ハーネス

河口精機

ワールド電子

新日本特機

アルプスエンジニアリング
浜松技術工業団地

ローランドディージー

テニスコート

誠材三益丸


杉山製作所

大久保町

凡 例	
	草B: 1,900㎡(2回)

100 m
1:1,900

西都台緑地

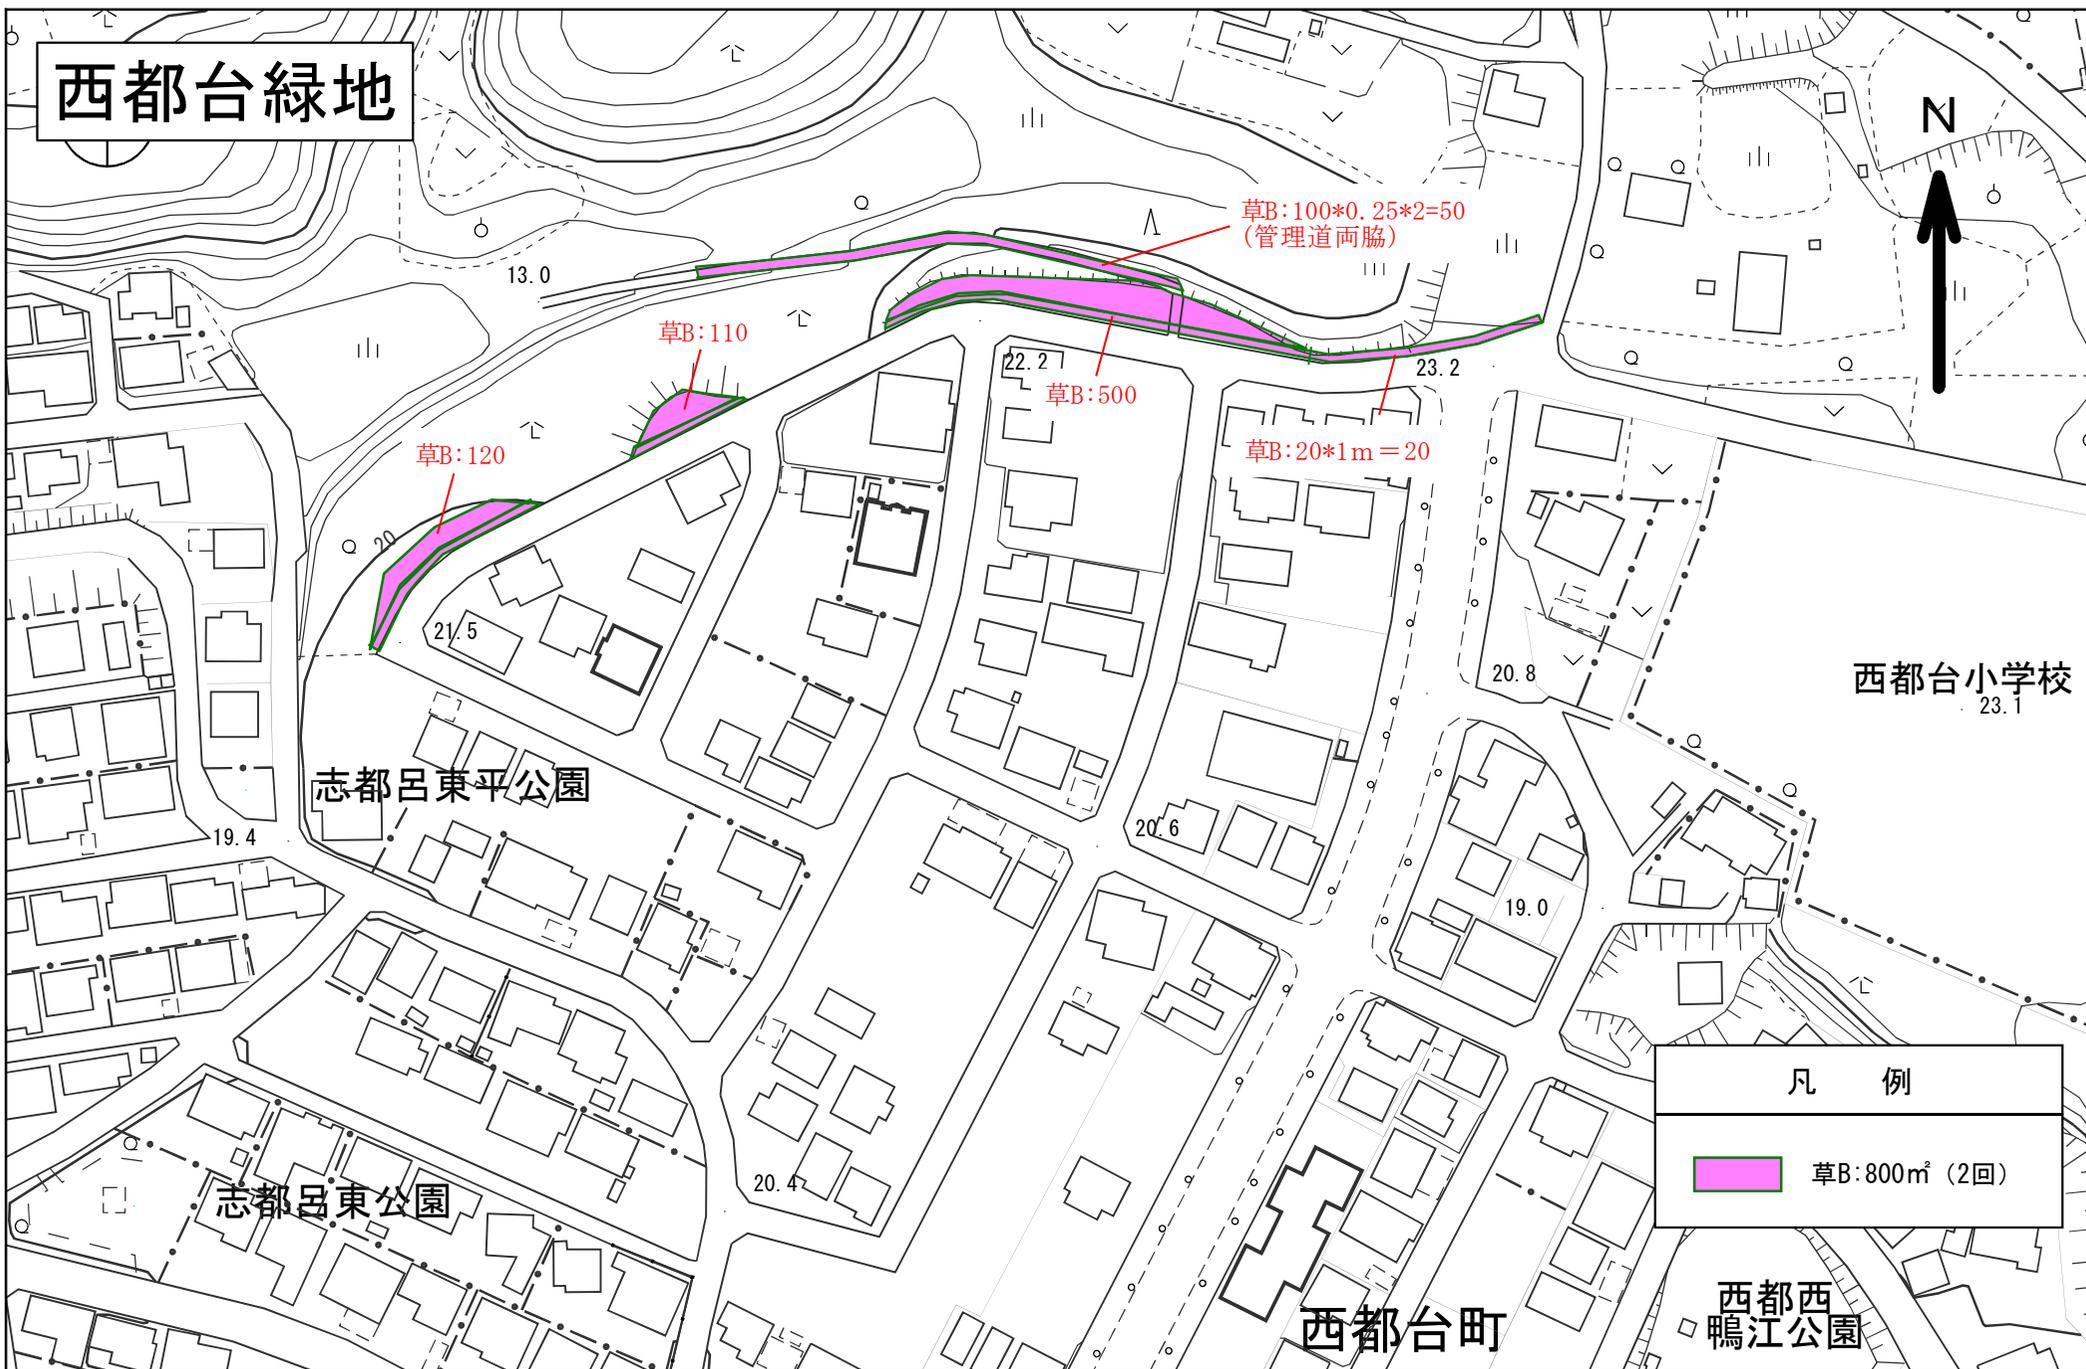

凡 例

 草B: 800m² (2回)

75 m
1:1,500